




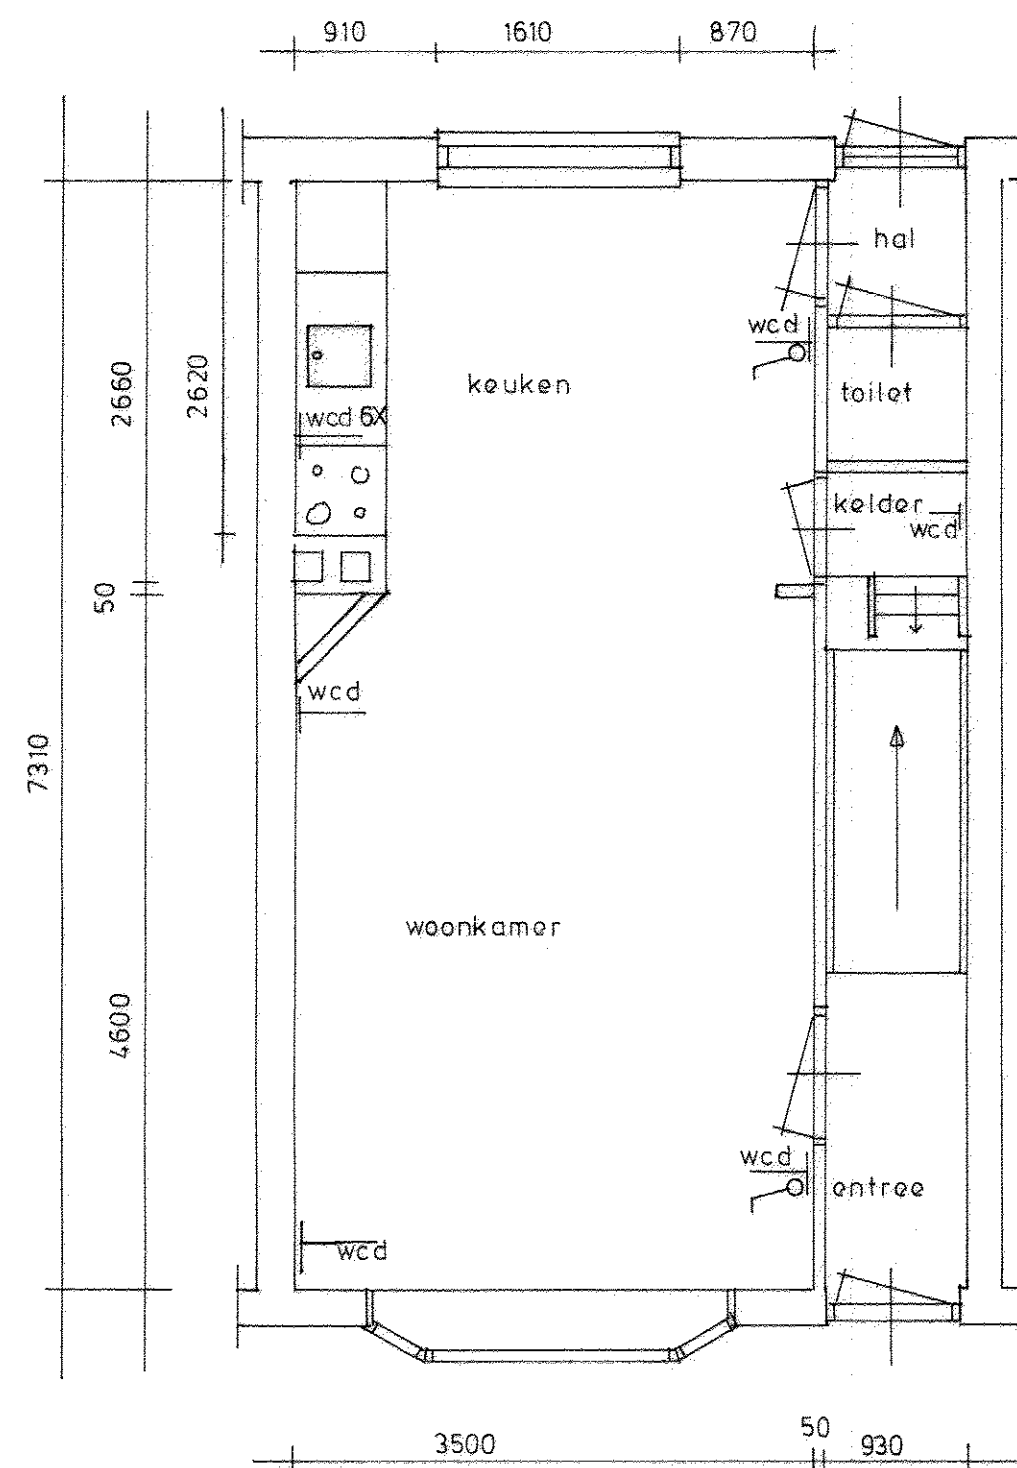

plattegrond

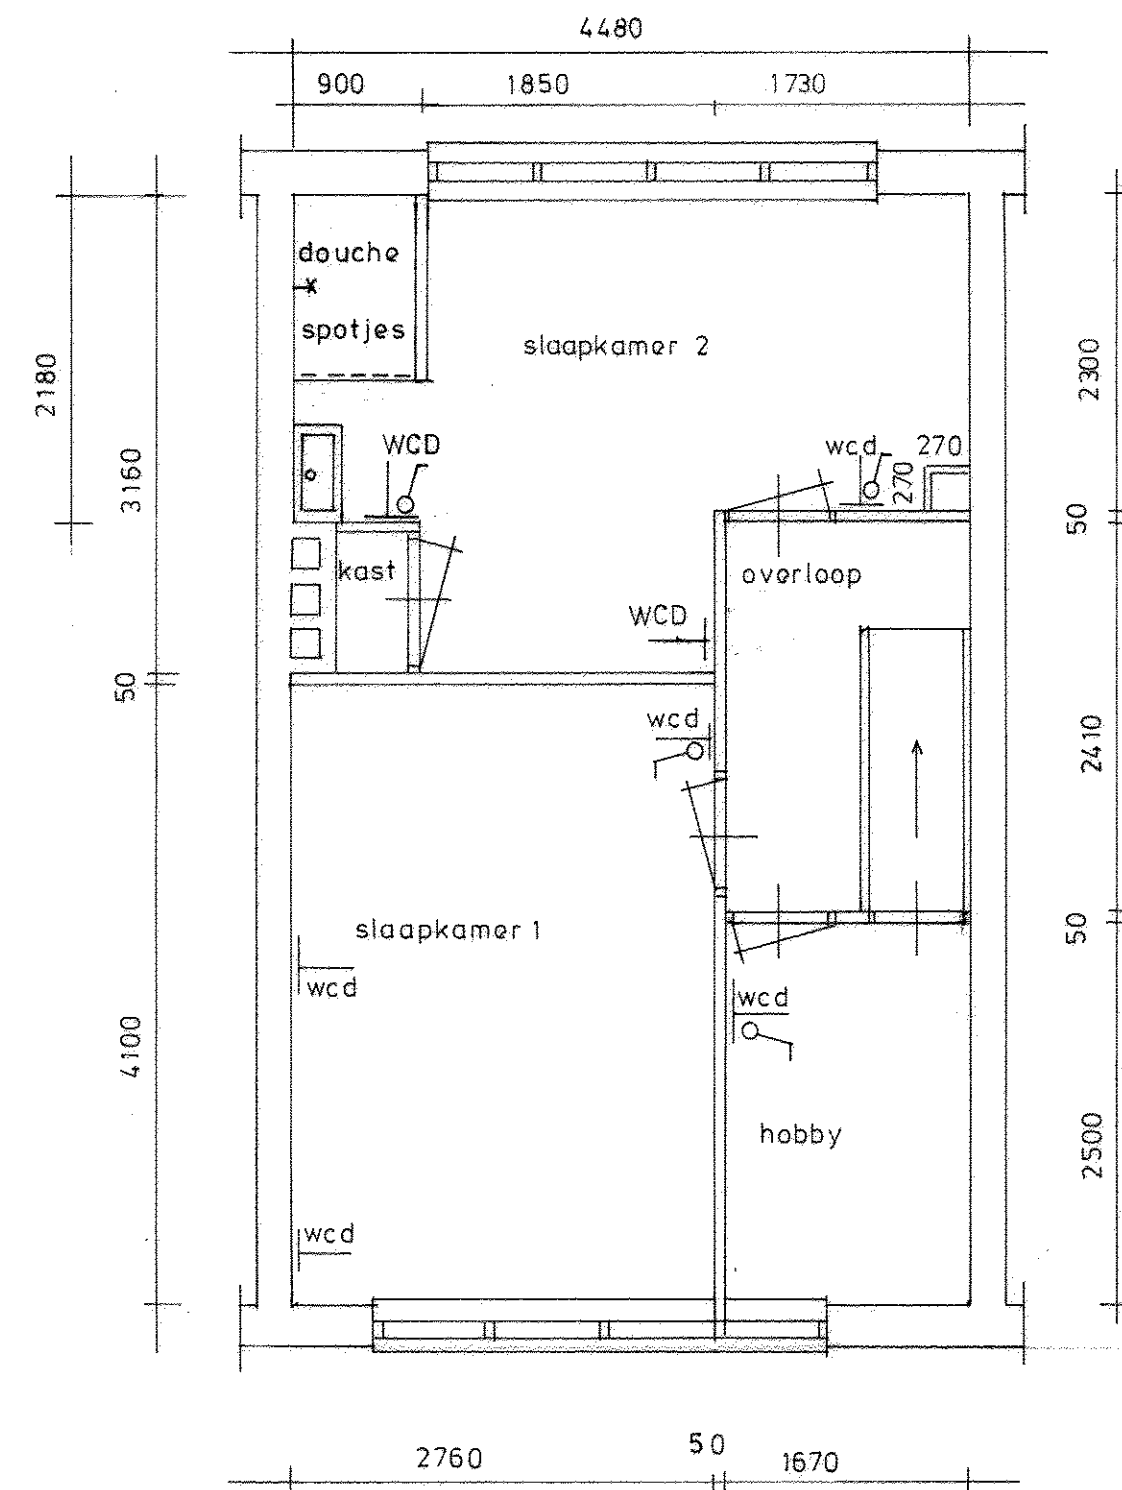

verdieping

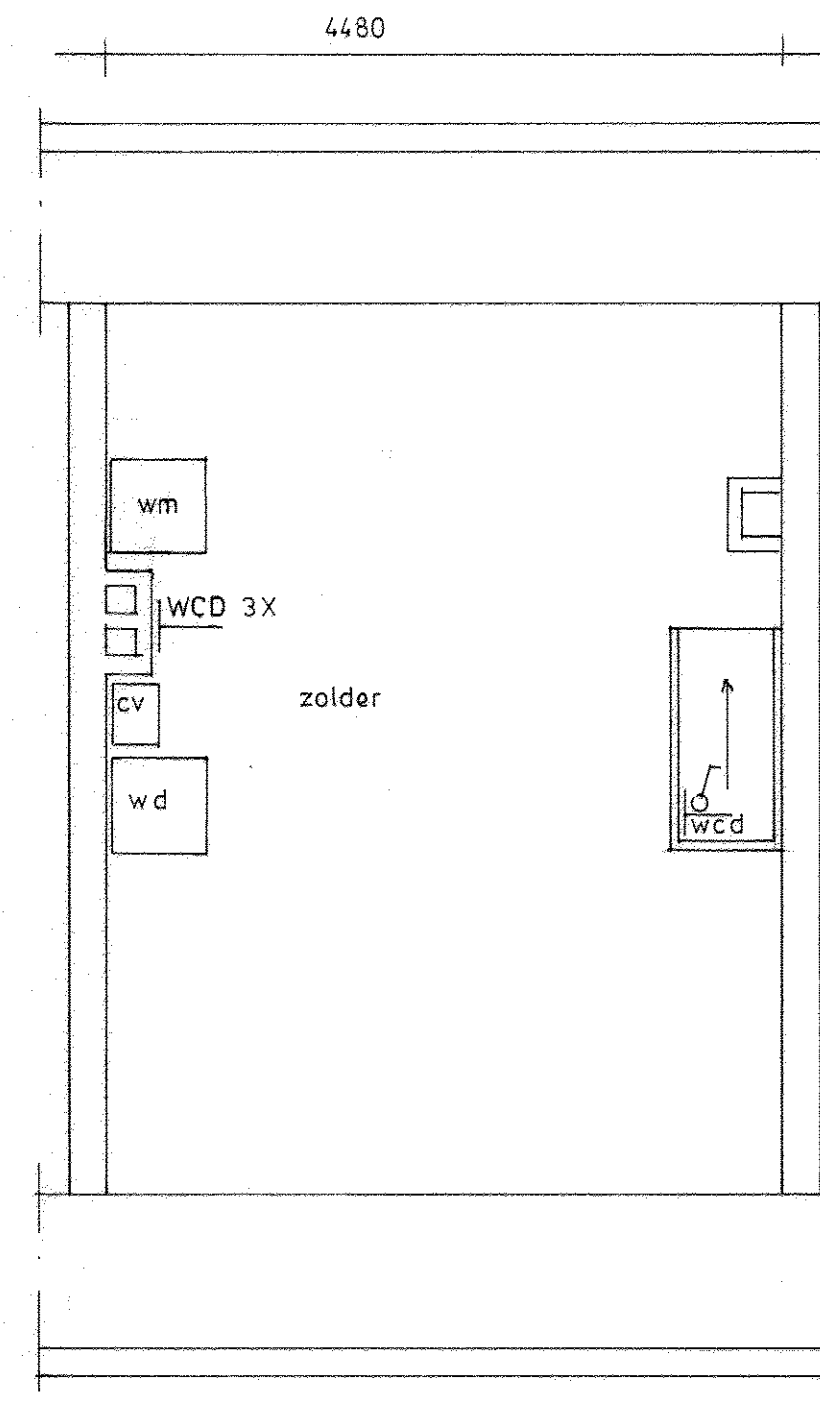

zolder

woning G.W. Flinkert

Anjelierstraat 6 7943 AM Meppel

getekend w.f.

datum 24-1-2018

schaal 1:50