






voorgevel (noordwest gevel)

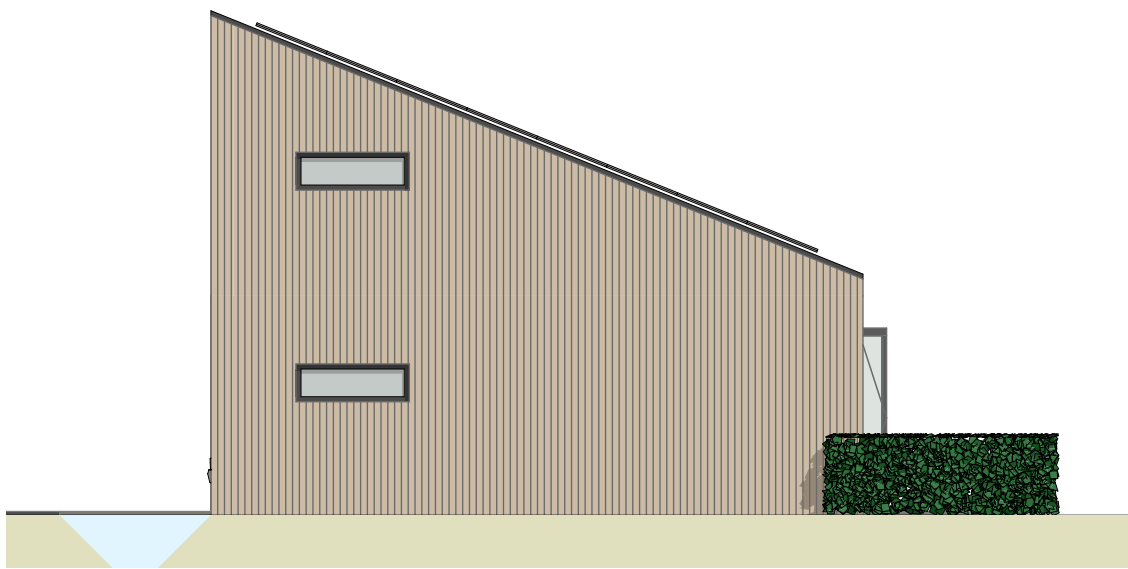


zijgevel rechts (zuidwest gevel)

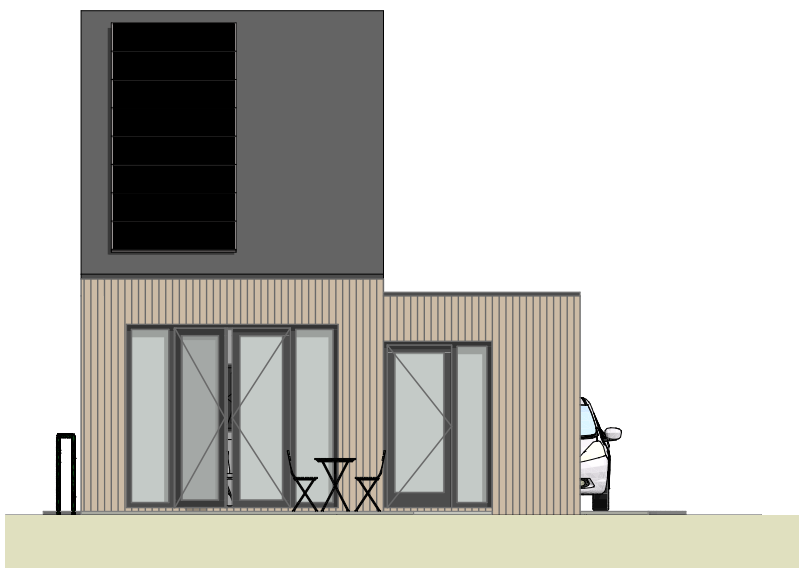

achtergevel (zuidoost gevel)

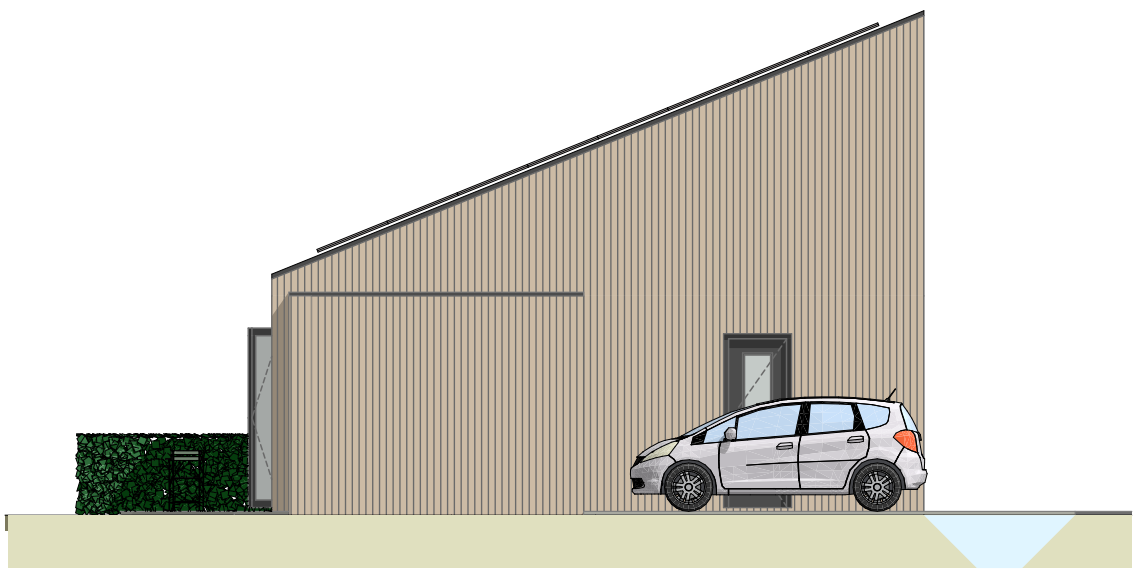

zijgevel links (noordoost gevel)

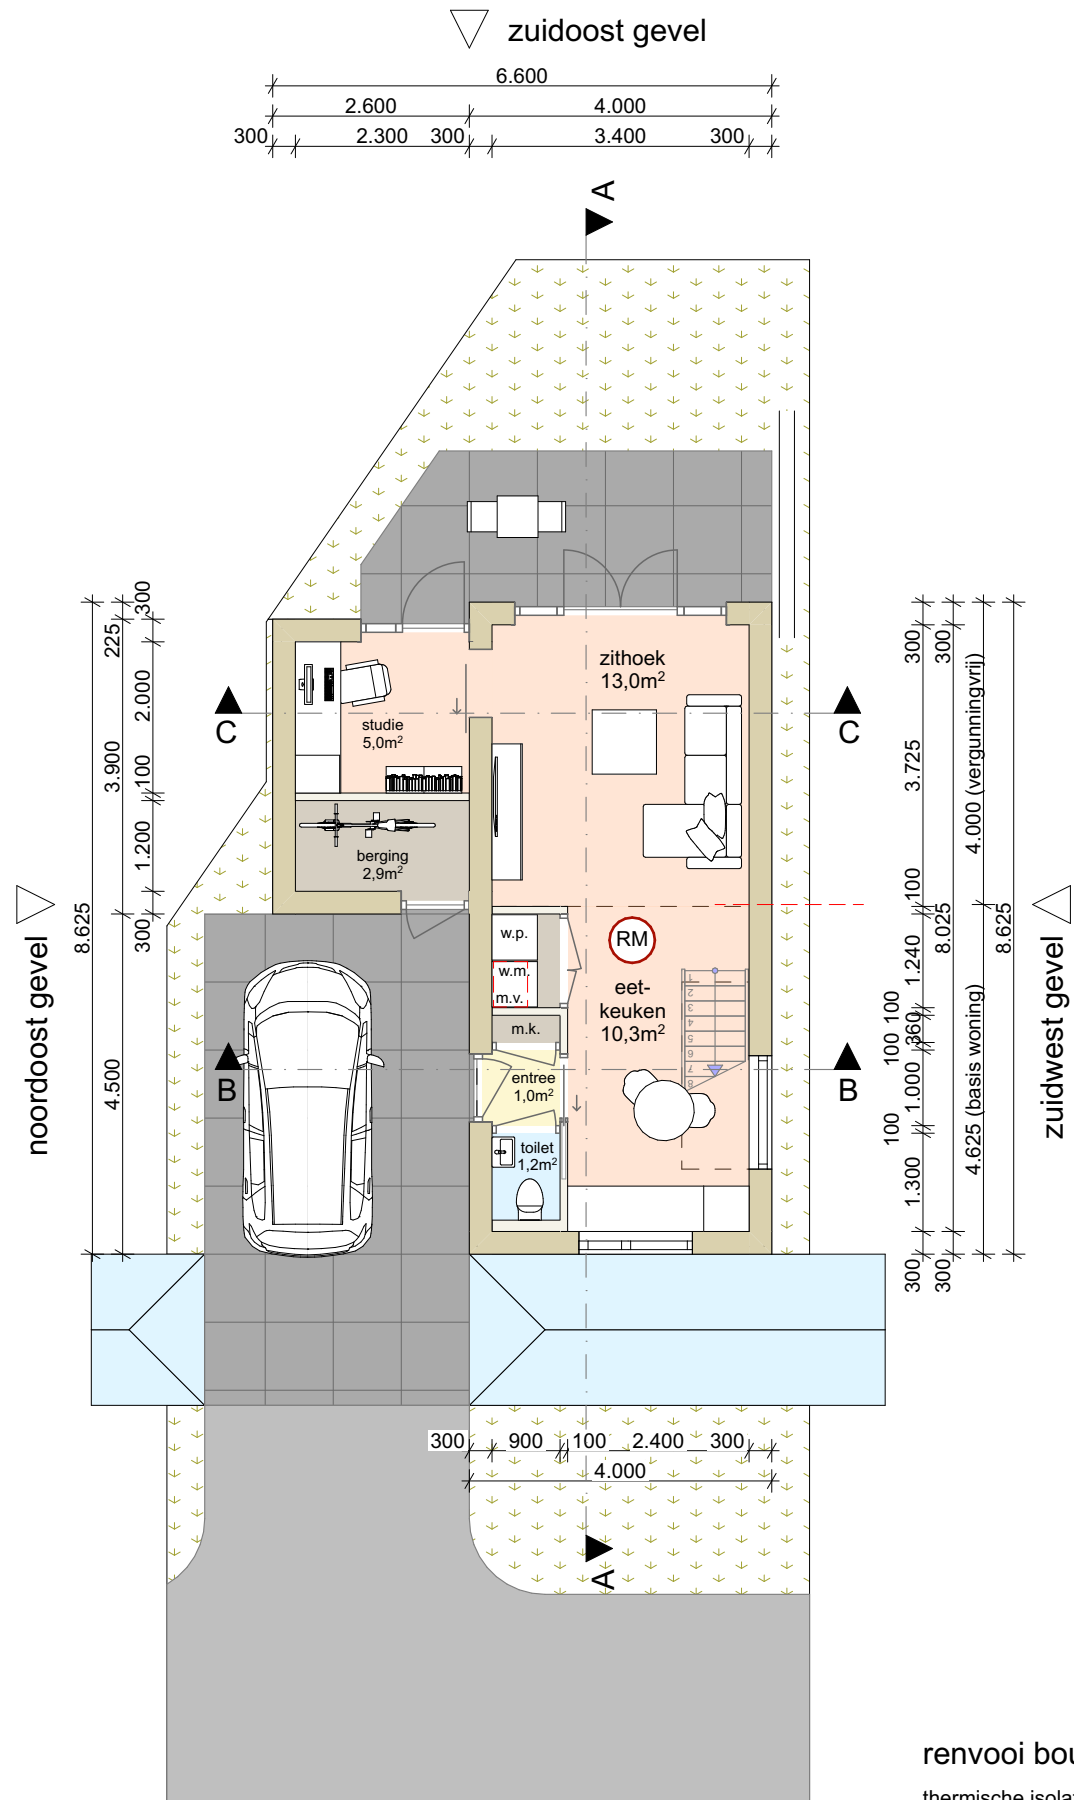

begane grond (inclusief kavel)

renvooi bouwkundig

thermische isolatie buitenwand $\geq R_c = 4,7 \text{ m}^2\text{K/W}$

thermische isolatie dak $\geq R_c = 6,3 \text{ m}^2\text{K/W}$

thermische isolatie vloer $\geq R_c = 3,7 \text{ m}^2\text{K/W}$


hoogte vloerafscheiding: 1,0m

trap:

- breedte: 0,8m
- vrije hoogte: $> 2,3\text{m}$
- aantrede: 0,20m
- optrede: 0,20m

buitenkozijnen, beglazing tot 1m +vloer doorvaarveilig uitvoeren, zowel binnen- als buitenzijde

deuren, ramen, kozijnen en daarmee gelijk te stellen constructie-onderdelen in een scheidingsconstructie van een niet-gemeenschappelijke ruimte die volgens NEN 5087 bereikbaar zijn voor inbraak, hebben een volgens NEN 5096 bepaalde inbraakwerendheid die voldoet aan de in de norm aangegeven weerstandsklasse 2

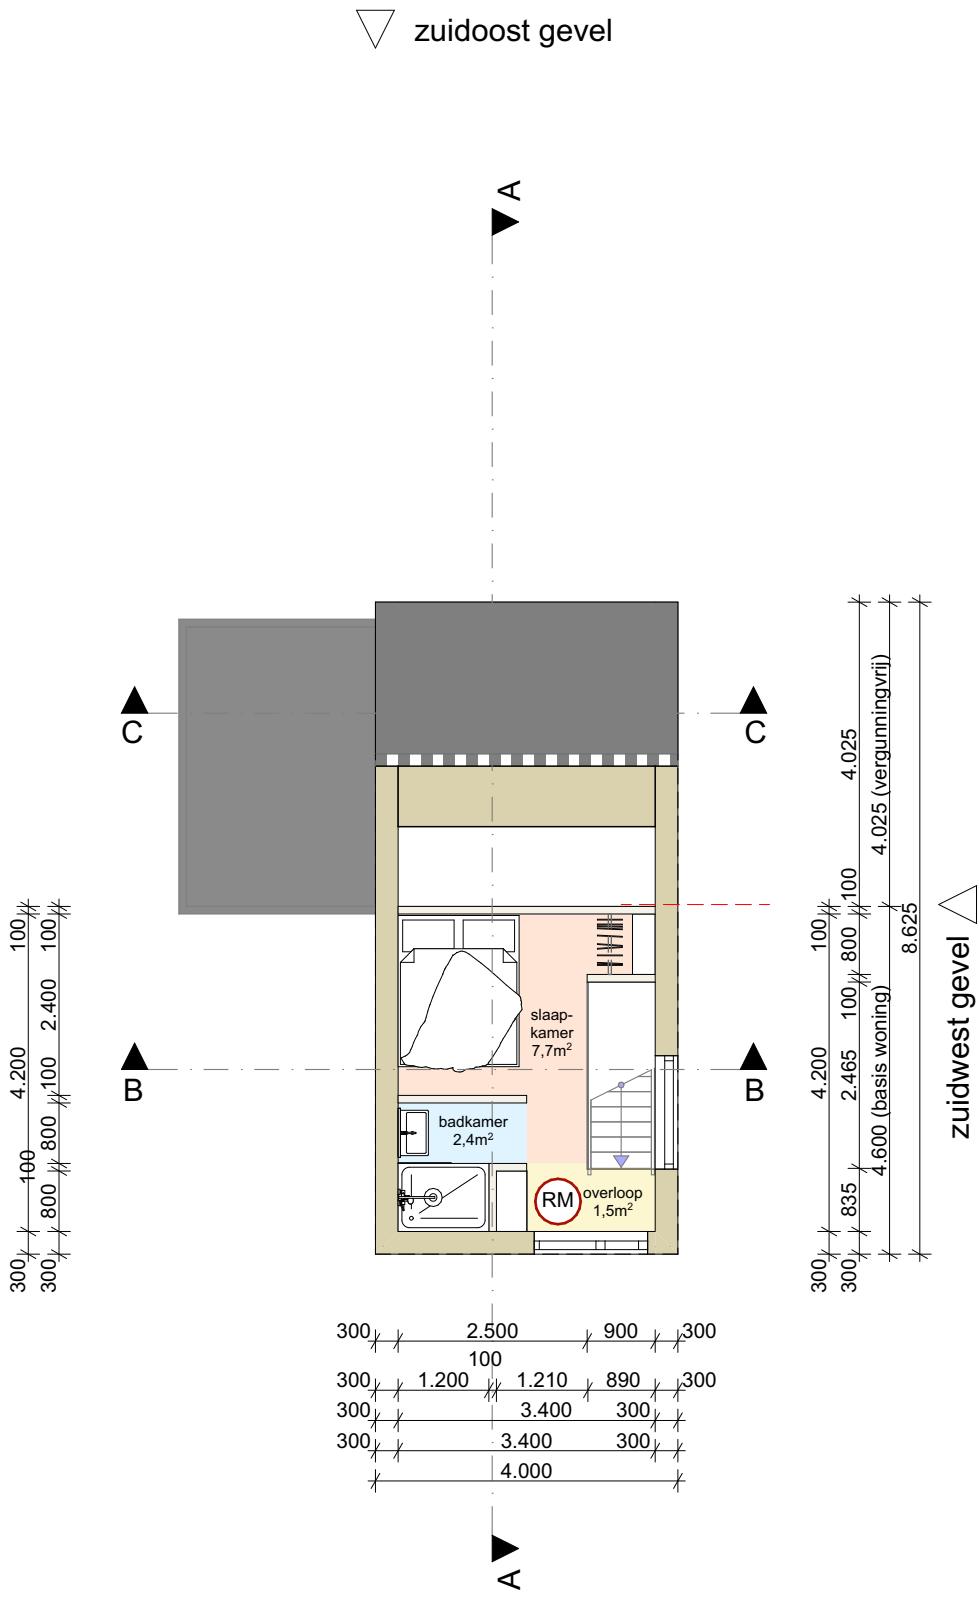

verdieping


deuren:
- vrije doorgang: $\geq 0,85\text{m}$
- vrije hoogte: $\geq 2,3\text{m}$

Een installatie voor warmte- of koudeopwekking, die is opgesteld buiten de drinkwaterinstallatie wordt uitgevoerd conform NEN 1006


elektrische installatie conform NEN 1010

de woning heeft een aansluiting op het distributienet voor elektriciteit de drinkwaterinstallatie wordt uitgevoerd conform NEN 1006


de woning heeft een aansluiting op het distributienet voor drinkwater de nieuwe sanitaire toestellen worden aangesloten op de riolering voor vuilwater

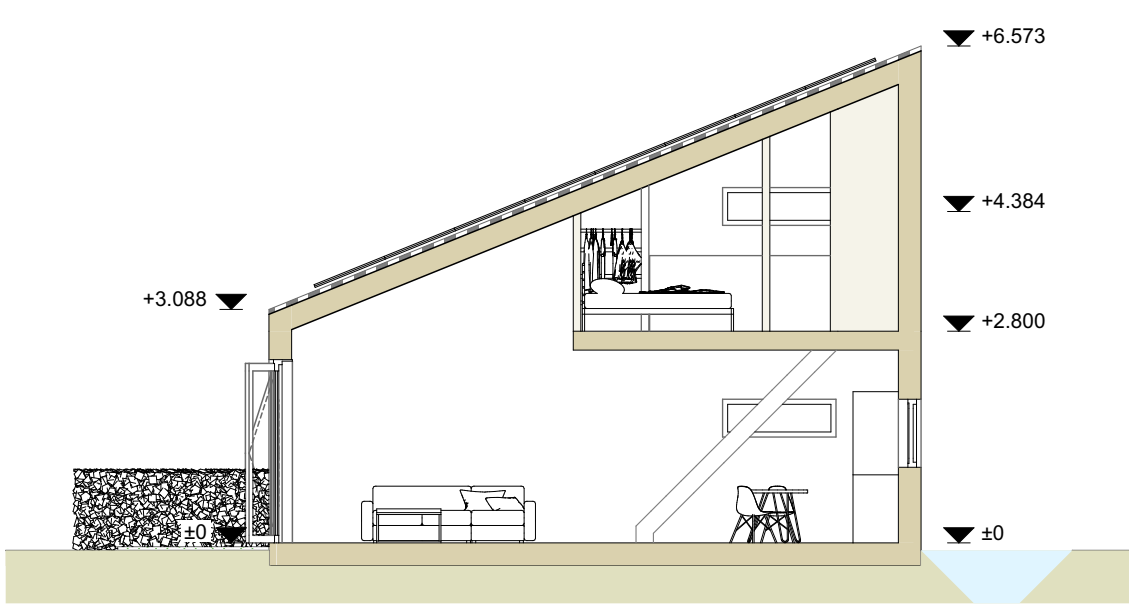

doorsnede A-A

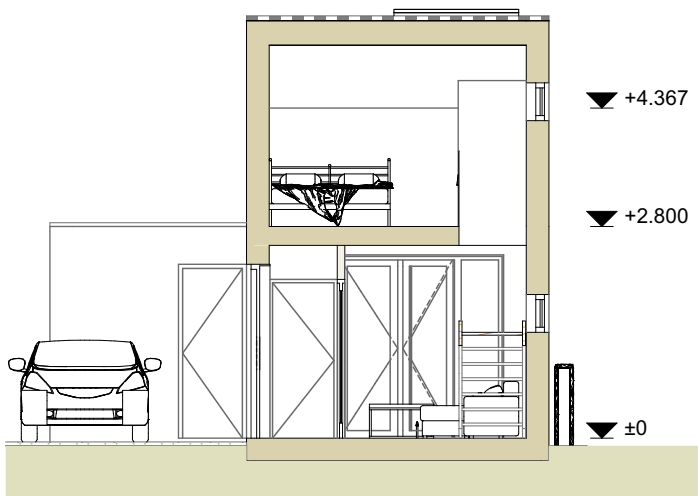

doorsnede B-B

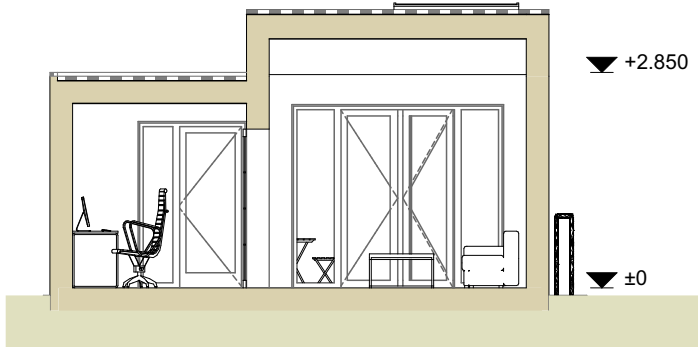

doorsnede C-C

renvooi brandveiligheid

gebruiksfunctie = woonfunctie

de woning is één brandcompartiment

de woning heeft geen verbrandingstoestel en derhalve ook geen rookgasafvoer

één zijde van nieuwe constructie onderdelen grenzend aan de binnenlucht voldoet tenminste aan brandklasse D, Dfl voor vloeren/ trappen en rookklasse S2 overeenkomstig NEN-EN 13501-1


één zijde van nieuwe constructie onderdelen grenzend aan de buitenlucht voldoet tenminste aan brandklasse D, Dfl overeenkomstig NEN-EN 13501-1 B

de bovenzijde van het dak wordt niet brandgevaarlijk uitgevoerd overeenkomstig NEN 6063

de bovenzijdes van vloer en trapconstructies voldoen tenminste aan brandklasse Dfl en rookklasse S1fl

rookmelders woning volgens primaire inrichtingseisen volgens NEN 2555

RM rookmelder aangesloten op het lichtnet

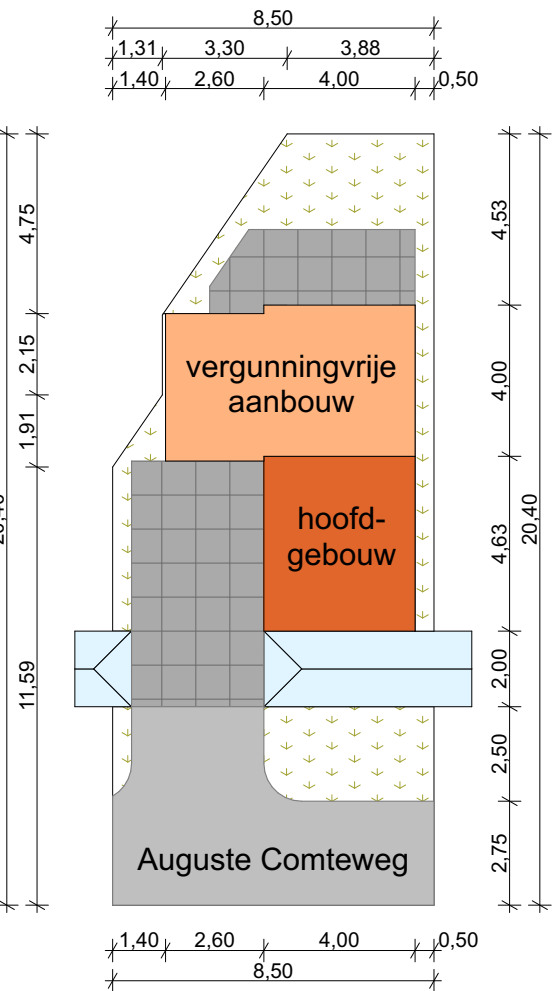

situatie (1:200)

oebele hoekstra
architect

Carel Willinklaan 107
1328 LJ Almere
06 54 25 37 12
info@oebelehoekstra.nl
www.oebelehoekstra.nl

opdrachtgever

Marijke Sanchez
August Comteweg 108
1349 CD Almere

project

nieuwbouw tiny house
August Comteweg 108
1349 CD Almere

tekening

definitief ontwerp
overzichtsblad, gevels, plattegronden,
doorsneden, situatie

schaal

1:100 / 1:200

formaat

A2

datum

15-08-2024

werknummer

23922

bestand

23922_03

wijziging

-

tekeningsnummer

3.01