

# Deze woning heeft energielabel

# A



## Isolatie

1 Gevels	+	-	+	+	+
2 Gevelpanelen	+	-	+	+	+
3 Daken	+	-	+	+	+
4 Vloeren	-	+	-	+	+
5 Ramen	+	+	+	+	+
6 Buitendeuren	+	-	+	+	+

## Installaties

7 Verwarming	HR-107 ketel	Verbeteradvies
8 Warm water	Combiketel	Verbeteradvies
9 Zonneboiler	Geen zonneboiler	Verbeteradvies
10 Ventilatie	Natuurlijke ventilatie via ramen en/of roosters	Verbeteradvies
11 Koeling	Geen koeling	
12 Zonnepanelen	6428 Wp	

Deze woning wordt verwarmd via een aardgas aansluiting

Warmtebehoefte  
in de wintermaanden



Laag

Gemiddeld

Hoog

Risico op hoge  
binnentemperaturen  
in de zomermaanden



Laag

Hoog

Aandeel hernieuwbare  
energie



29,8 %

Toelichtingen en aanbevelingen vindt u op pagina 2 en verder

## Over deze woning

Adres  
Bremlaan 3  
1702VC Heerhugowaard  
BAG-ID: 039801000001479

## Details aanduiding

Bouwjaar 1974  
Compactheid 1,20  
Vloeroppervlakte 129m<sup>2</sup>

Woningtype  
Tussenwoning



## Opnamedetails

Naam  
J.T. Gjaltema

Examnummer  
6065.2195.5211


Certificaathouder  
1energielabel Koepel B.V.


Inschrijffnummer SKGIKOB 012382  
KvK-nummer 89702417

Certificerende instelling  
SKGIKOB

Soort opname  
Basisopname




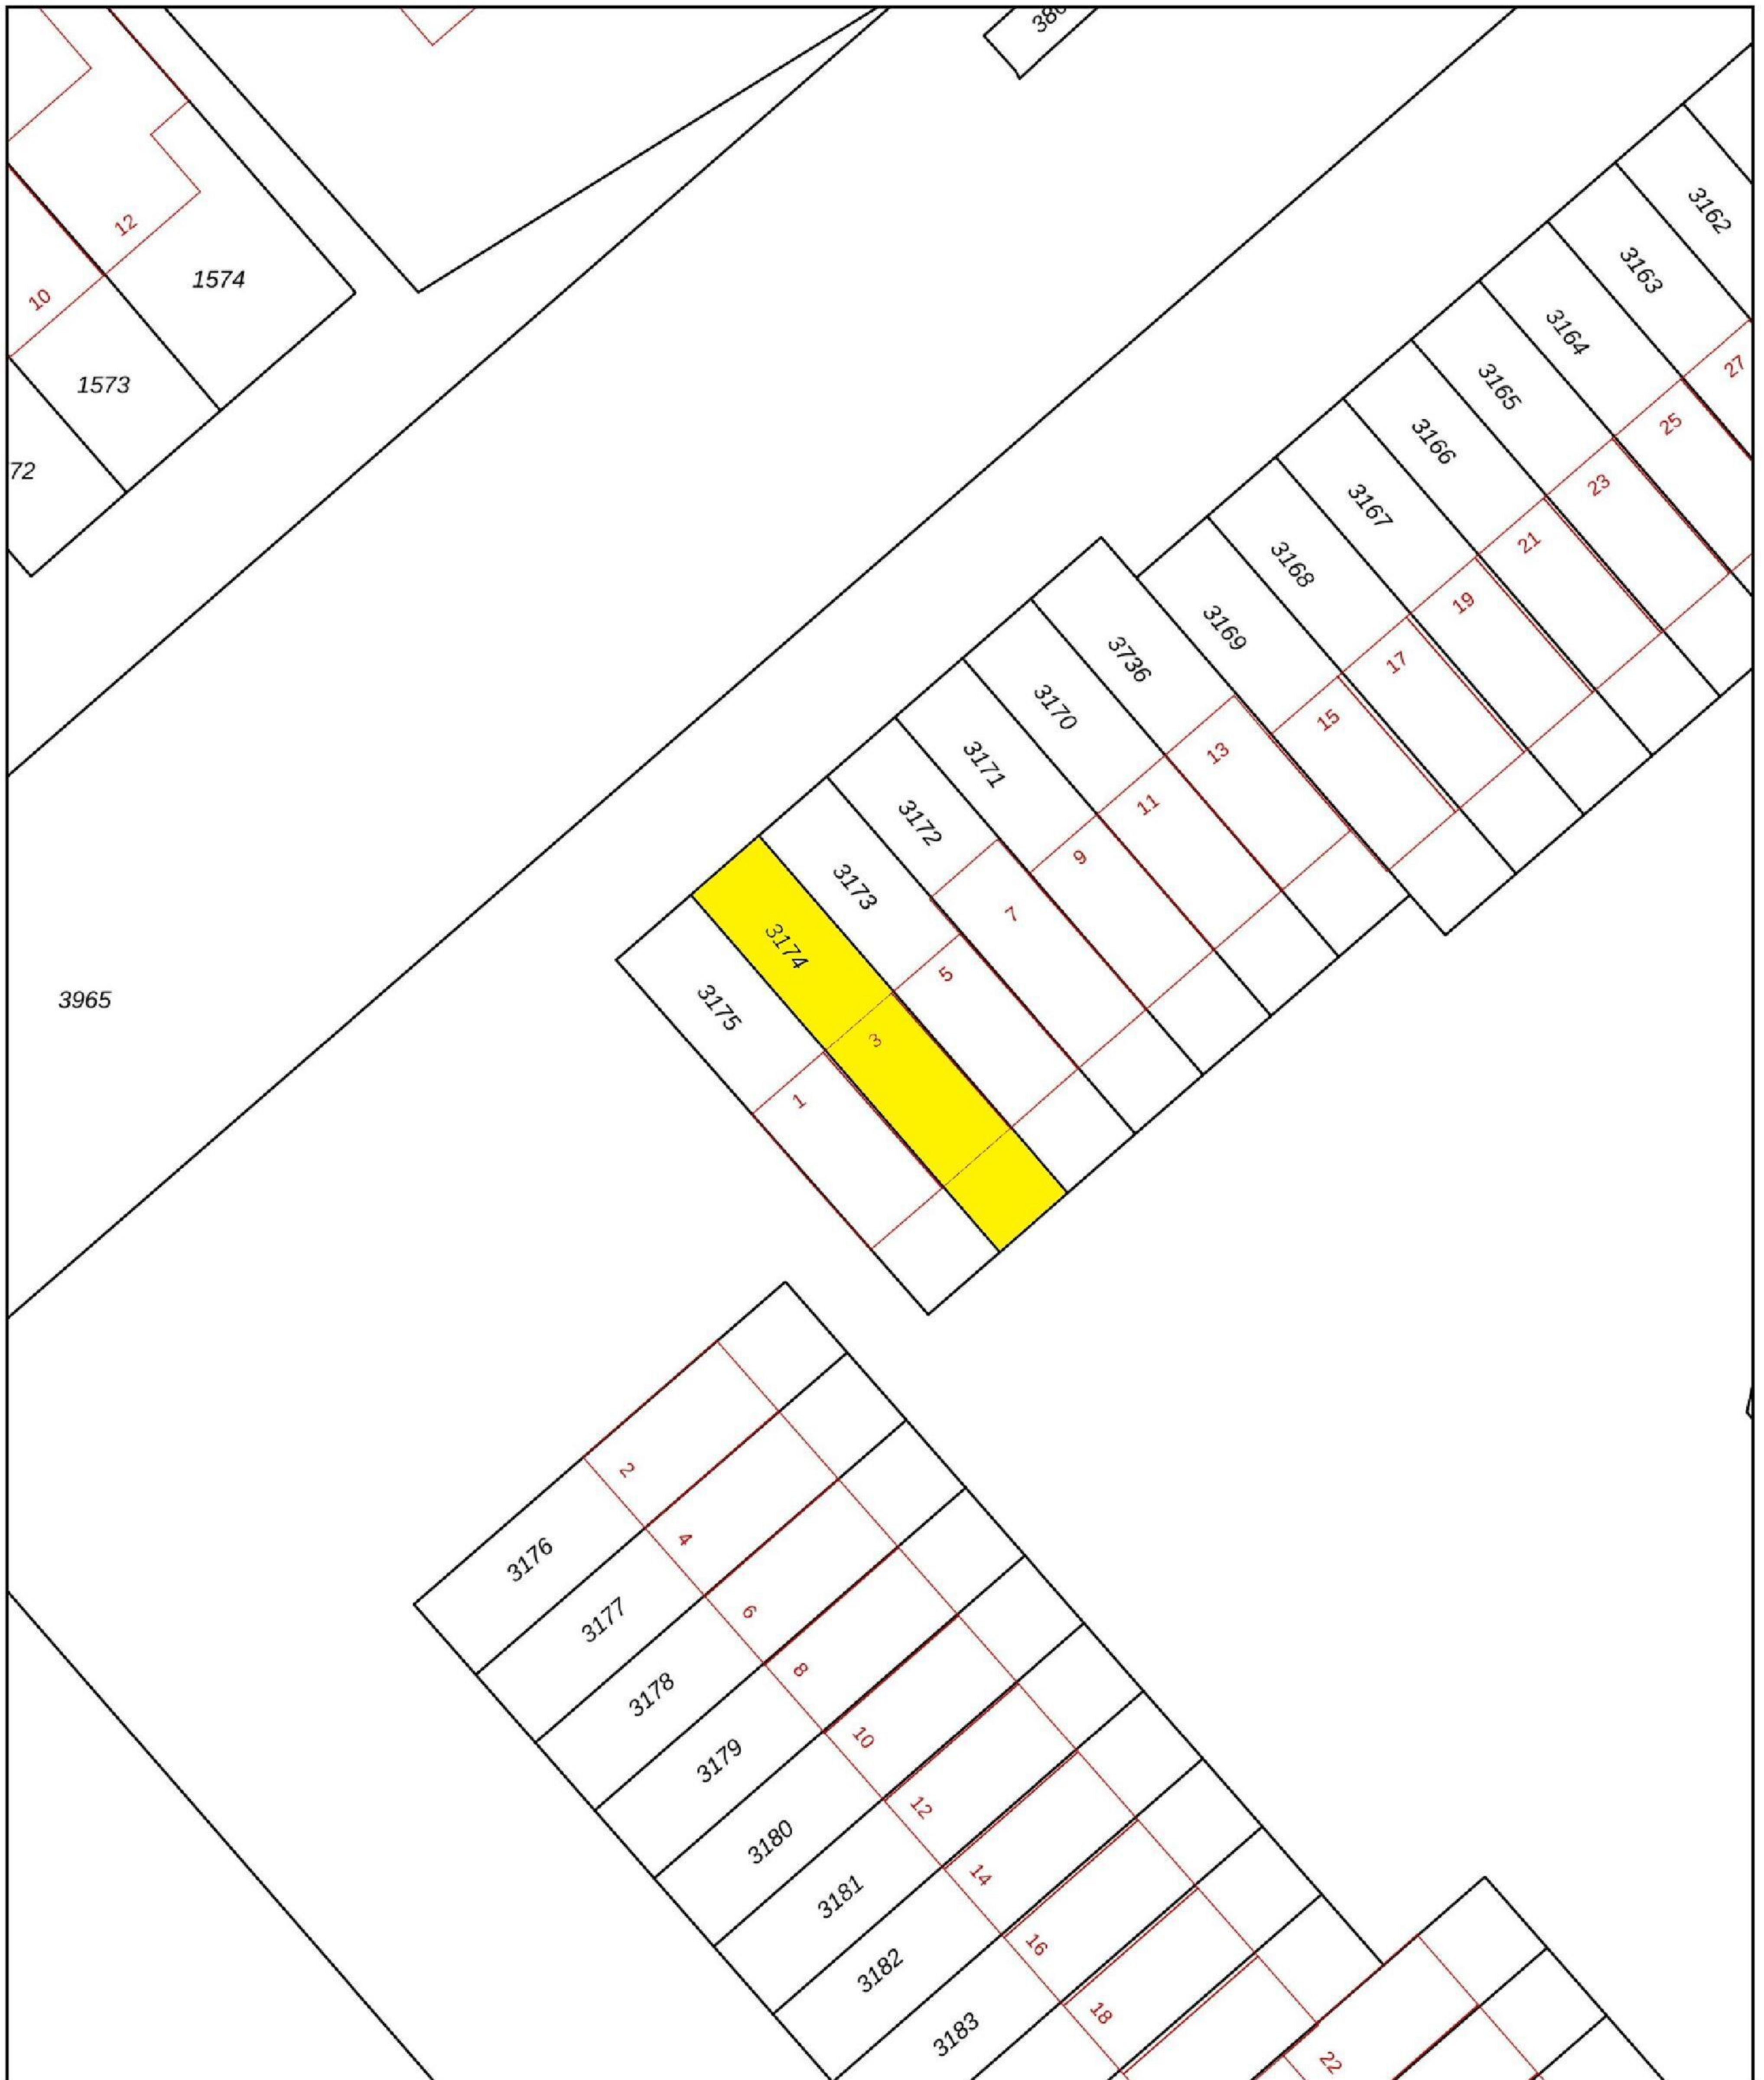


<p>12345 Deze kaart is noordgericht</p> <p>25 Perceelnummer</p> <p>Huisnummer</p> <p>— Vastgestelde kadastrale grens</p> <p>— Voorlopige kadastrale grens</p> <p>— Administratieve kadastrale grens</p> <p>— Bebouwing</p>	<p>Schaal 1: 500</p> <p>Kadastrale gemeente Heerhugowaard</p> <p>Sectie N</p> <p>Perceel 3174</p>	
--	---	---

Voor een eensluitend uittreksel, geleverd op 27 mei 2024  
De bewaarder van het kadaster en de openbare registers

Aan dit uittreksel kunnen geen betrouwbare maten worden ontleend.  
De Dienst voor het kadaster en de openbare registers behoudt zich de intellectuele eigendomsrechten voor, waaronder het auteursrecht en het databankenrecht.

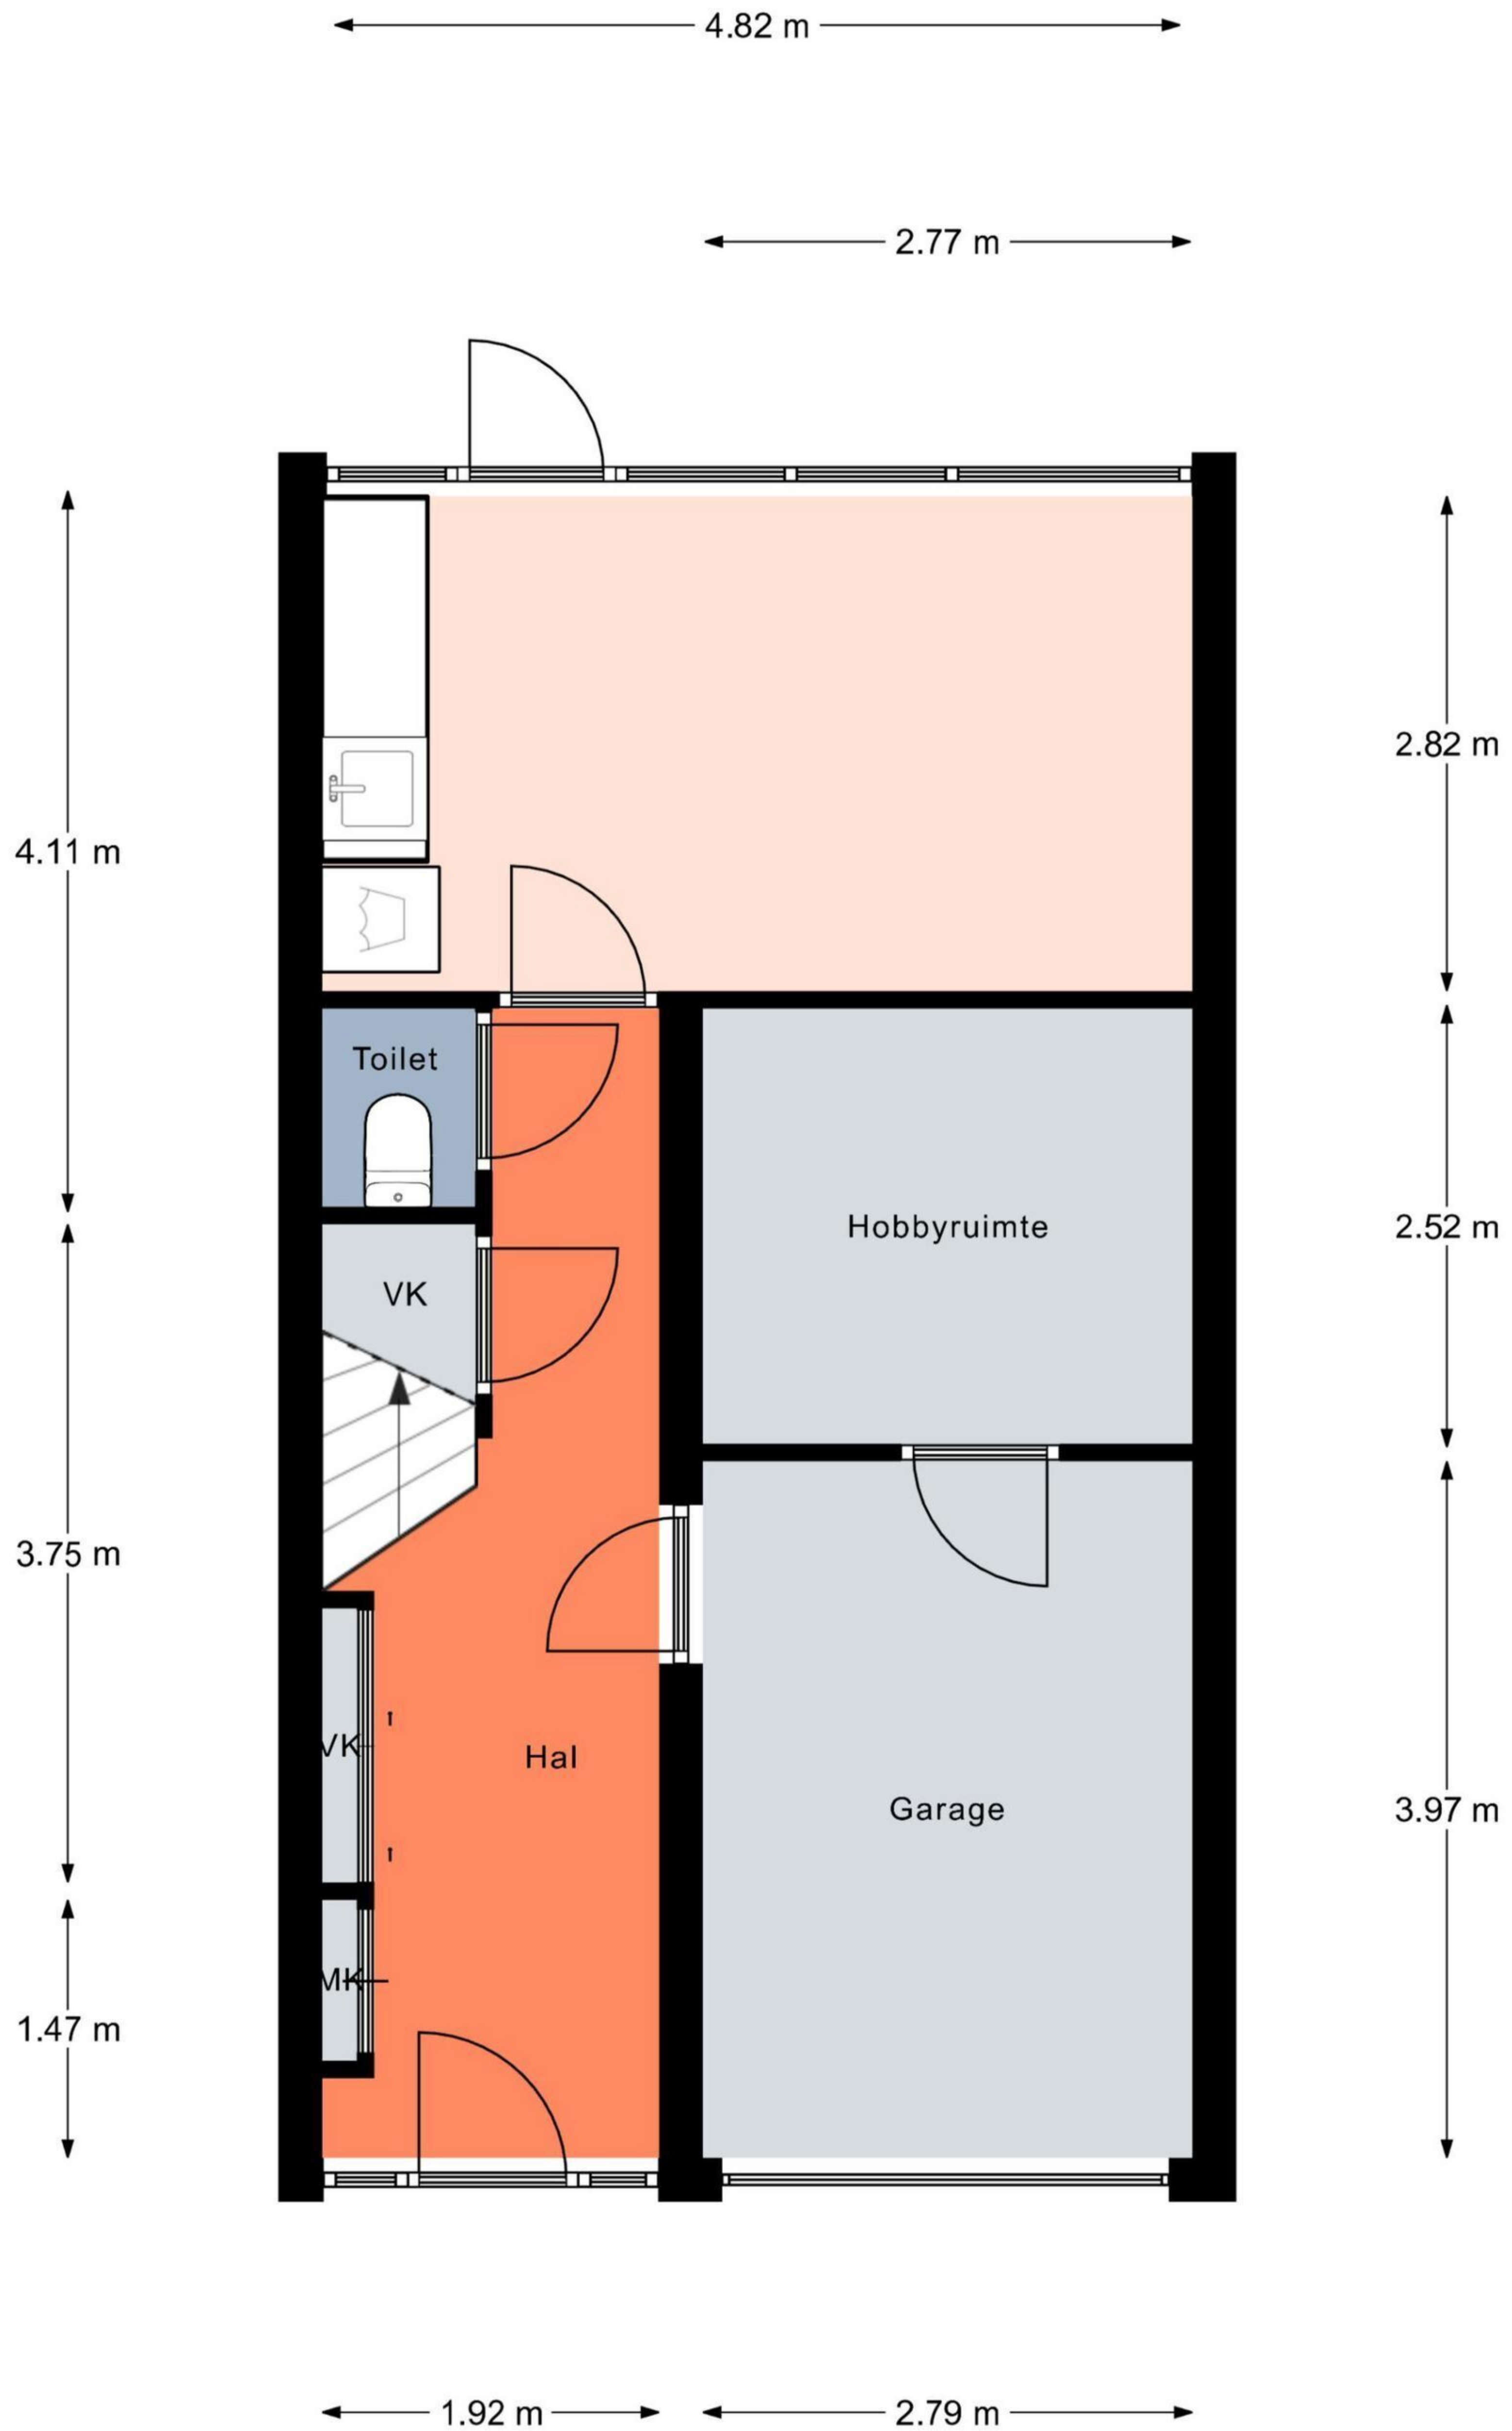


Aan de plattegronden kunnen geen rechten worden ontleend.  
 © Realax [www.realax.nl](http://www.realax.nl)

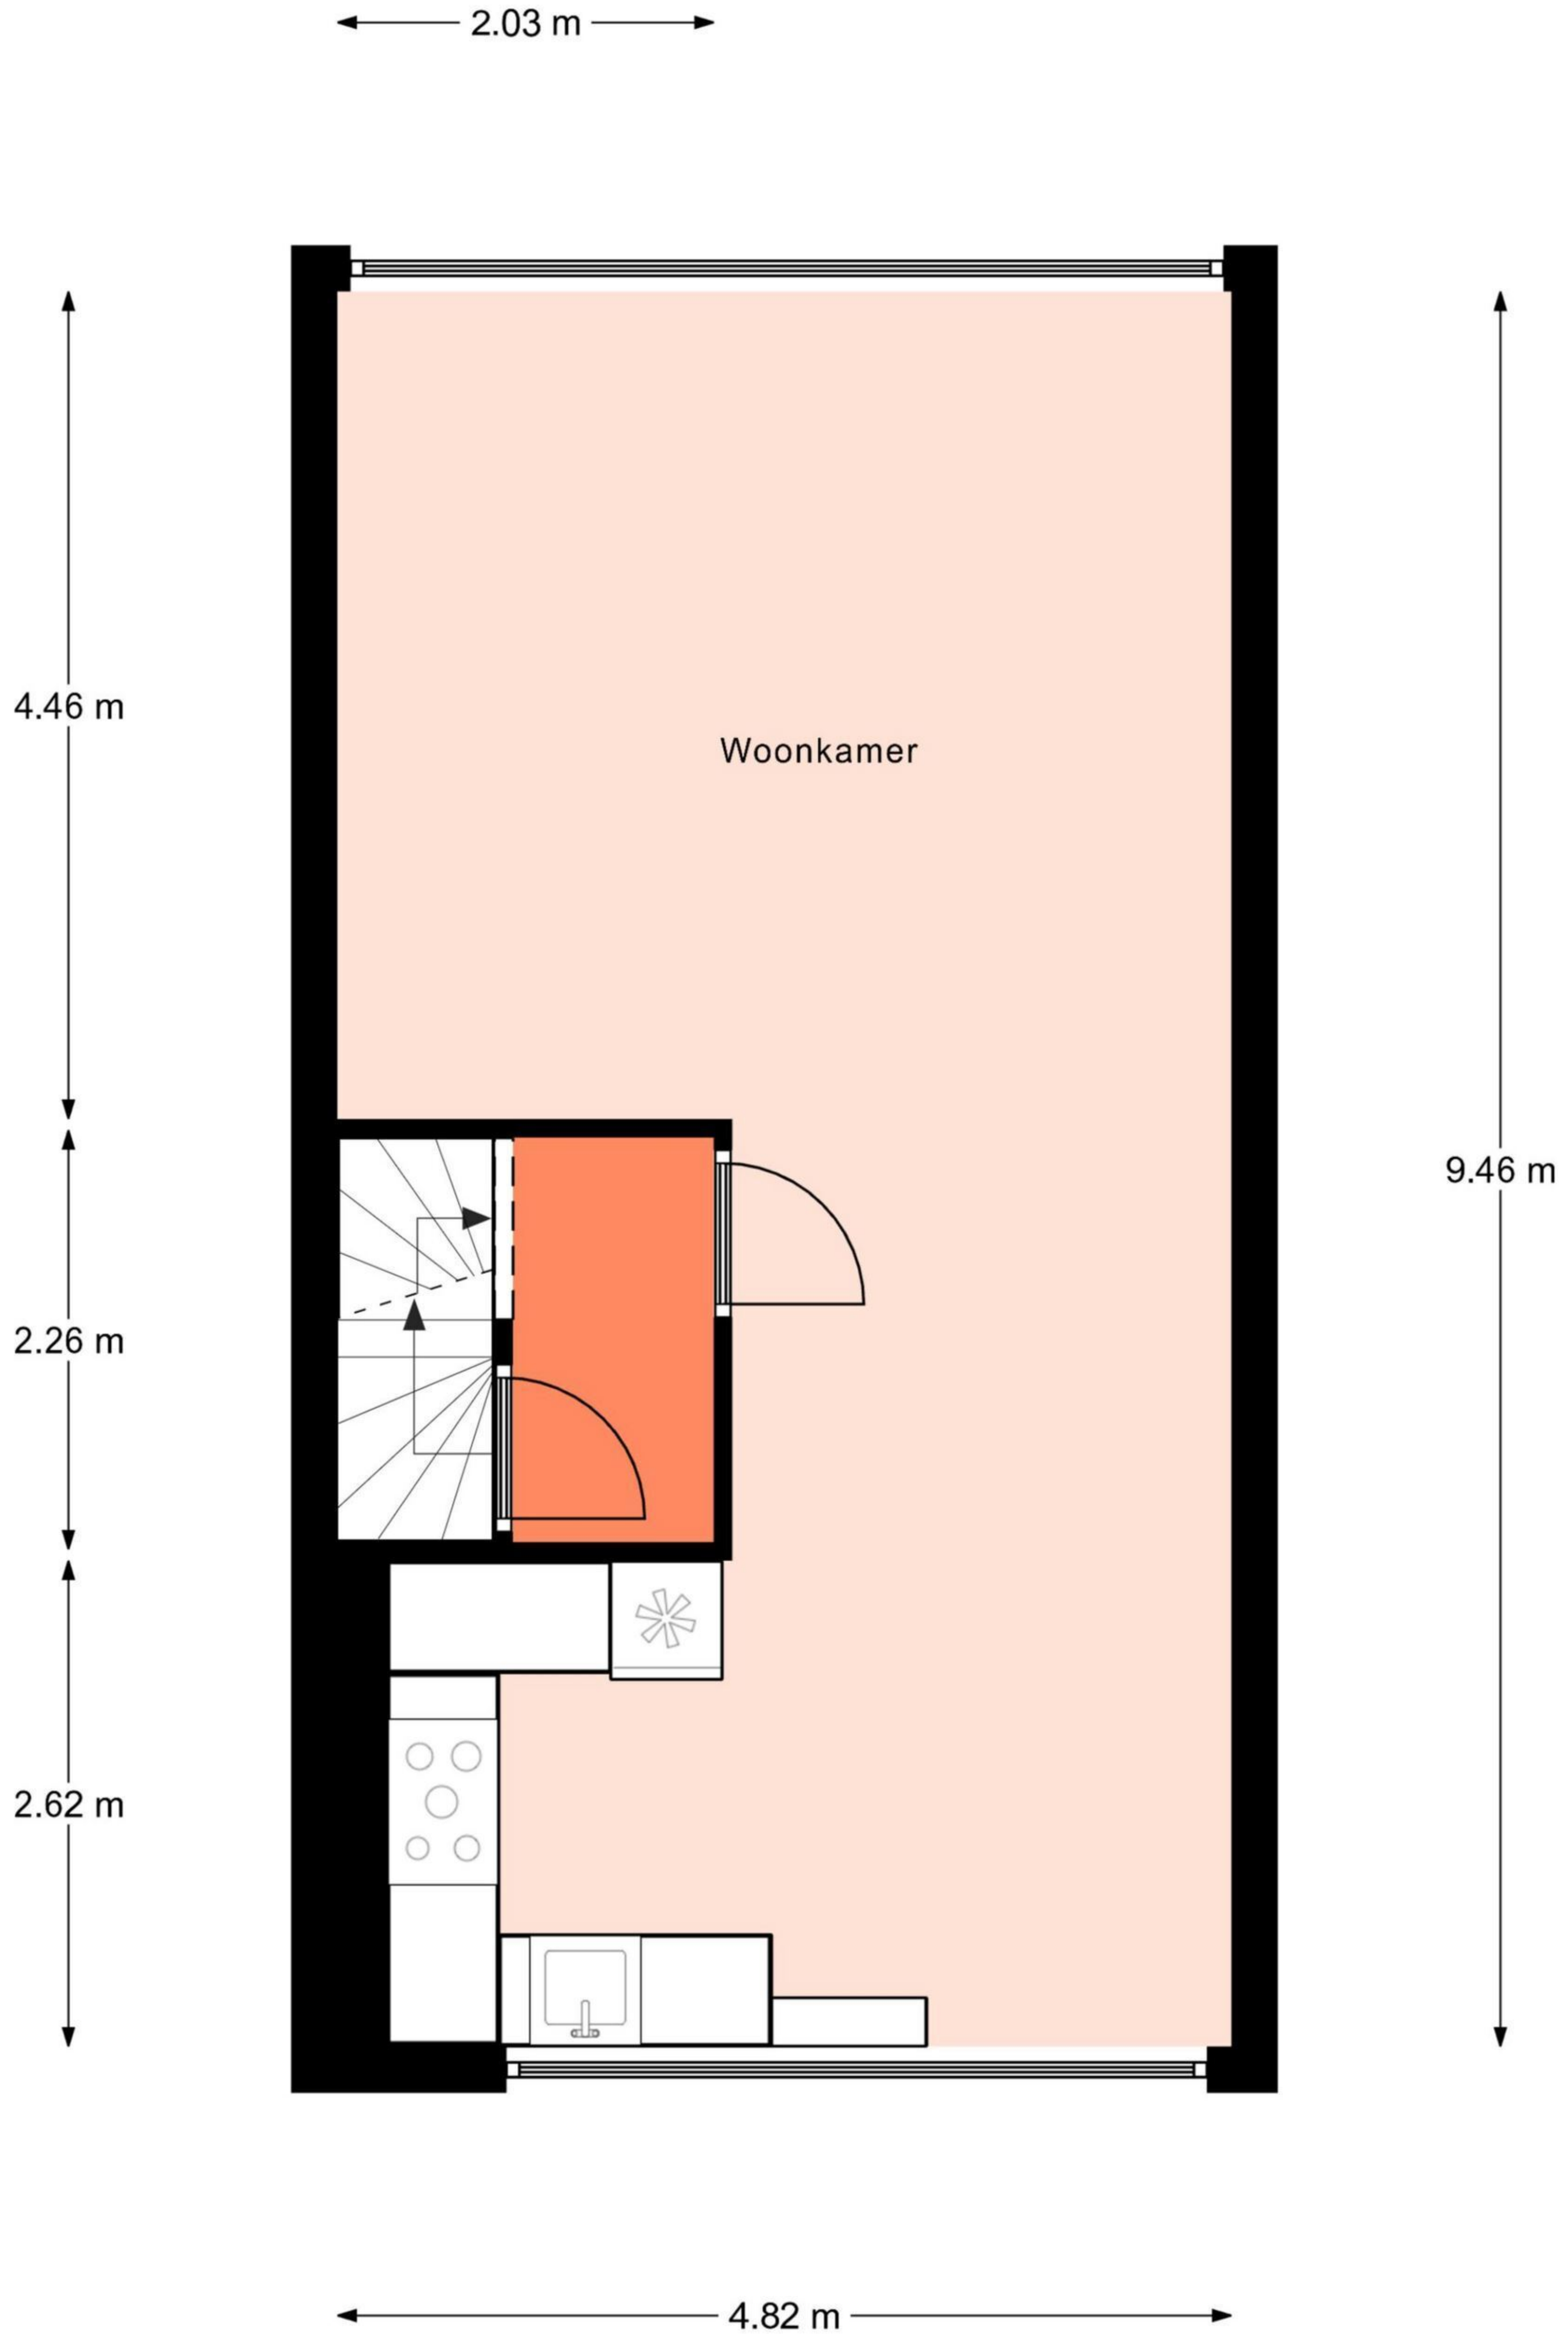


Aan de plattegronden kunnen geen rechten worden ontleend.  
© Realax [www.realax.nl](http://www.realax.nl)



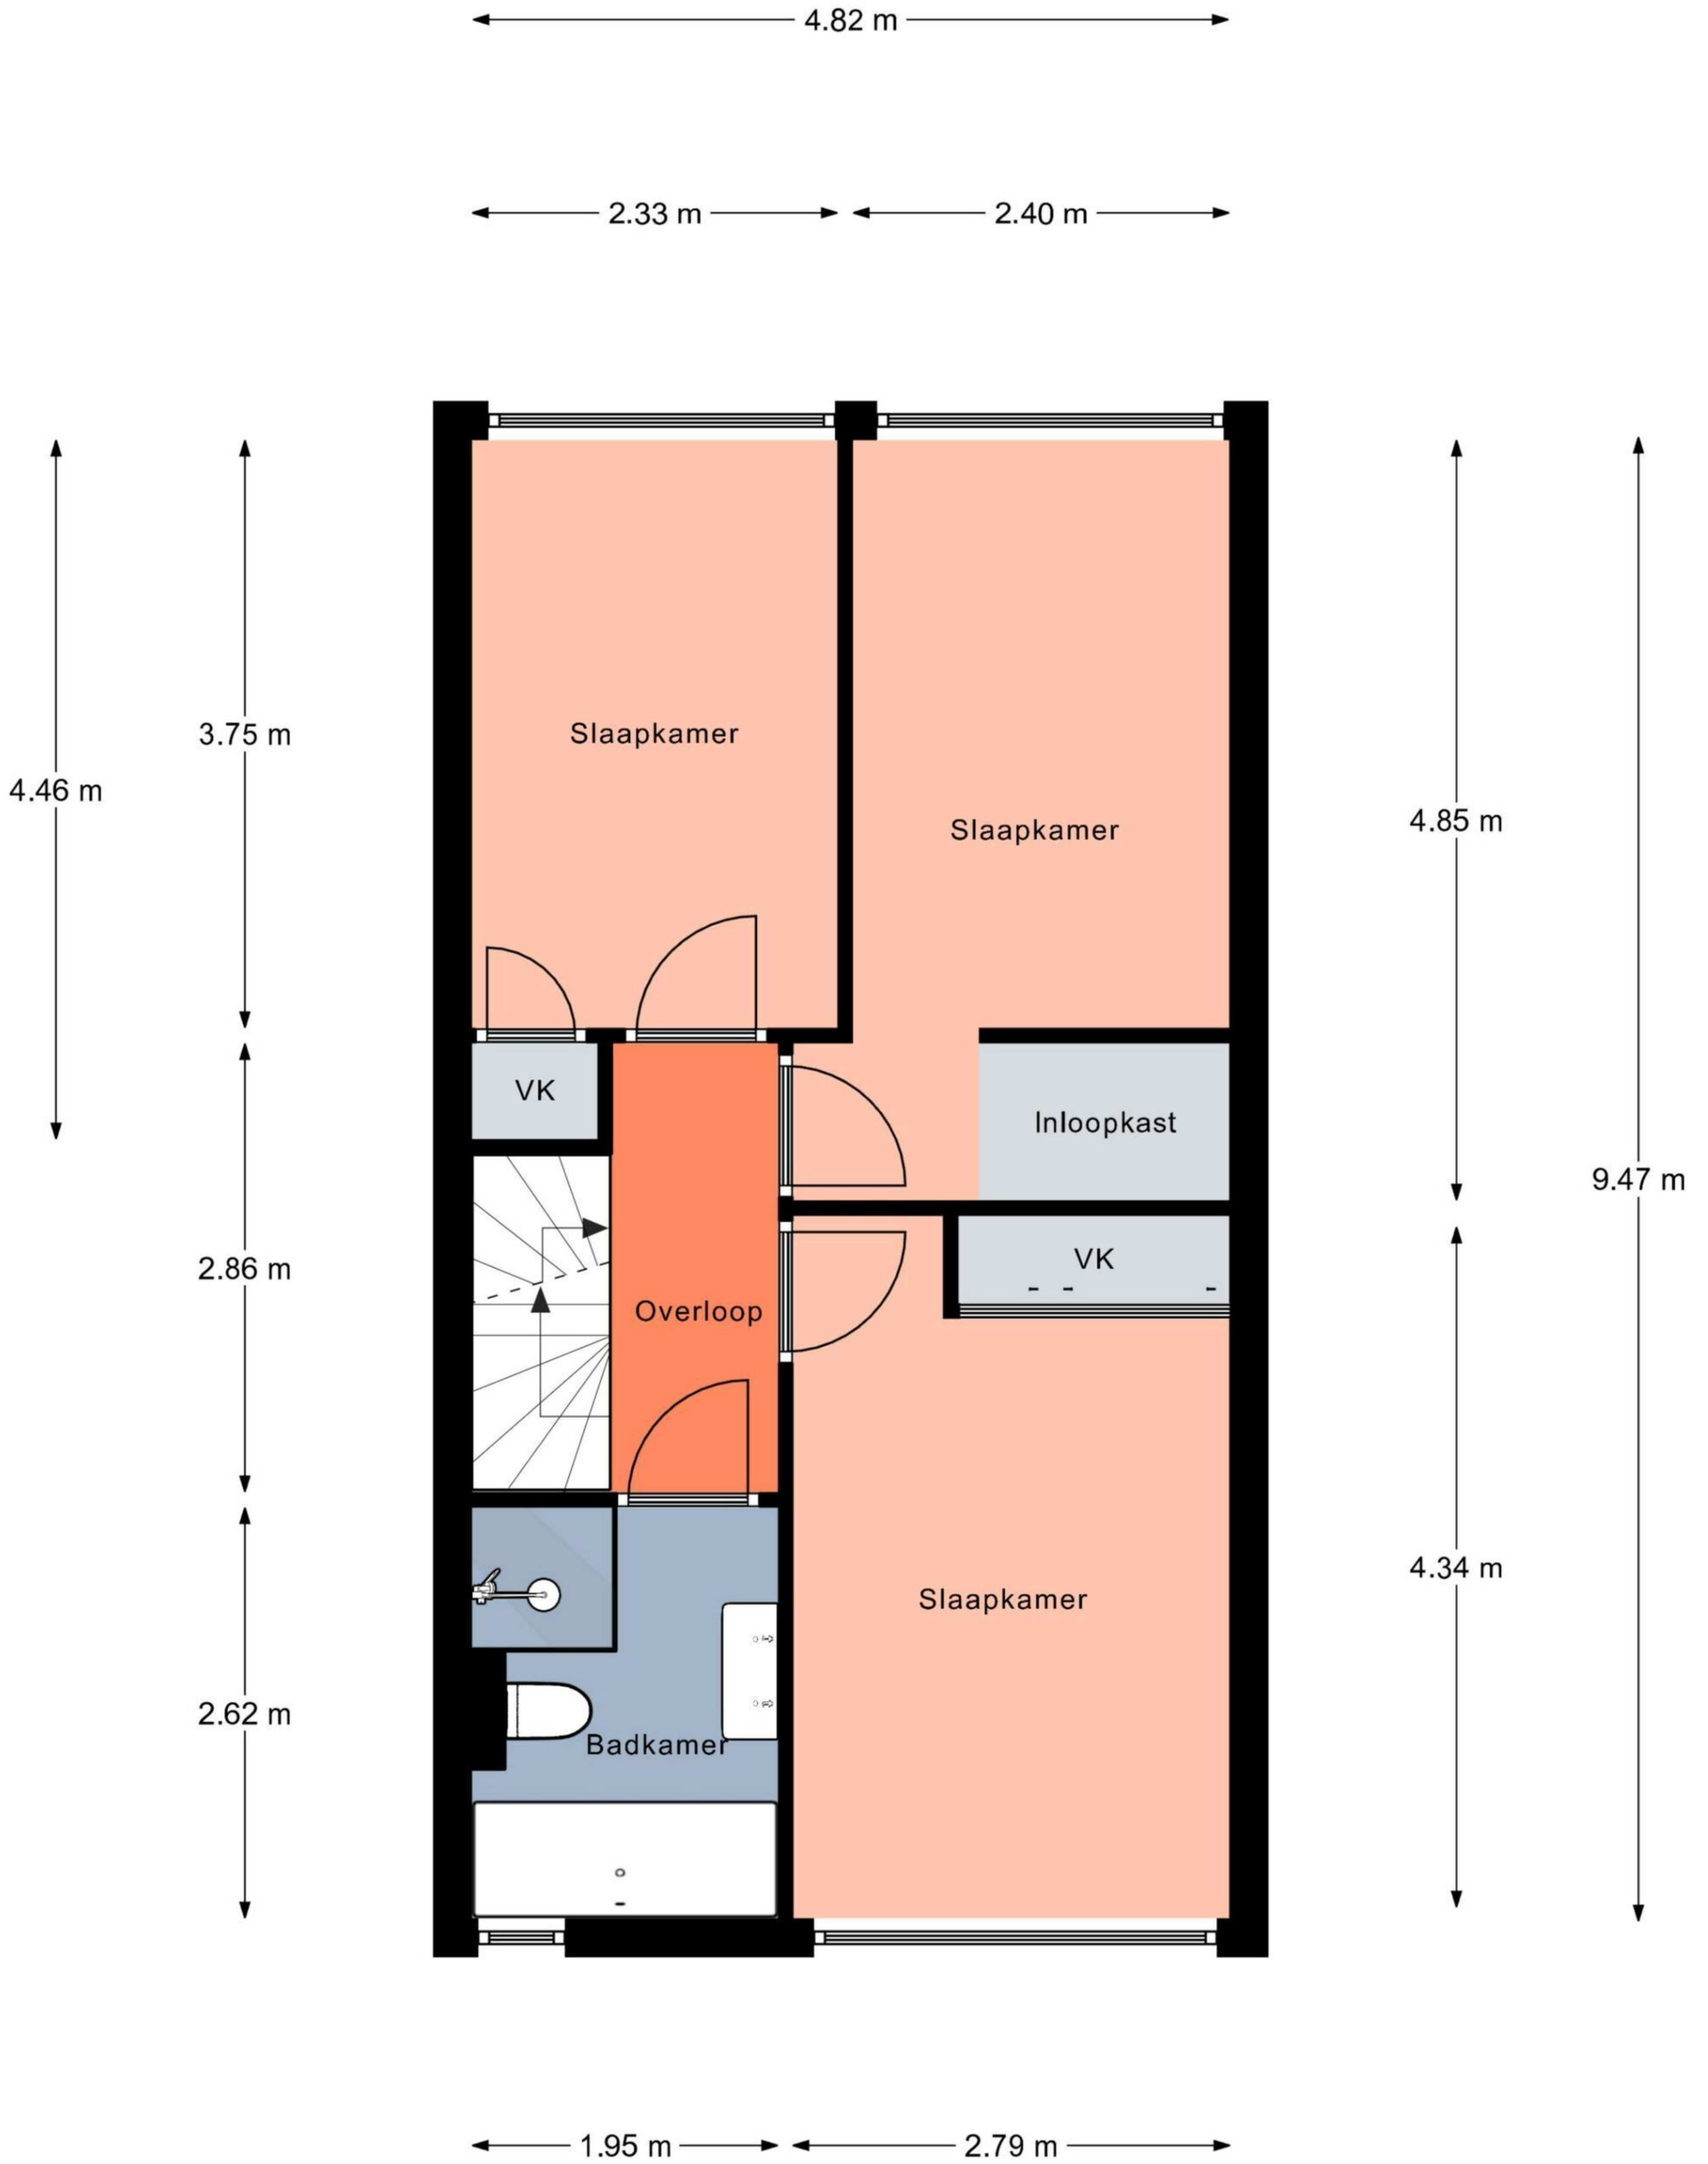

Aan de plattegronden kunnen geen rechten worden ontleend.  
 © Realax [www.realax.nl](http://www.realax.nl)

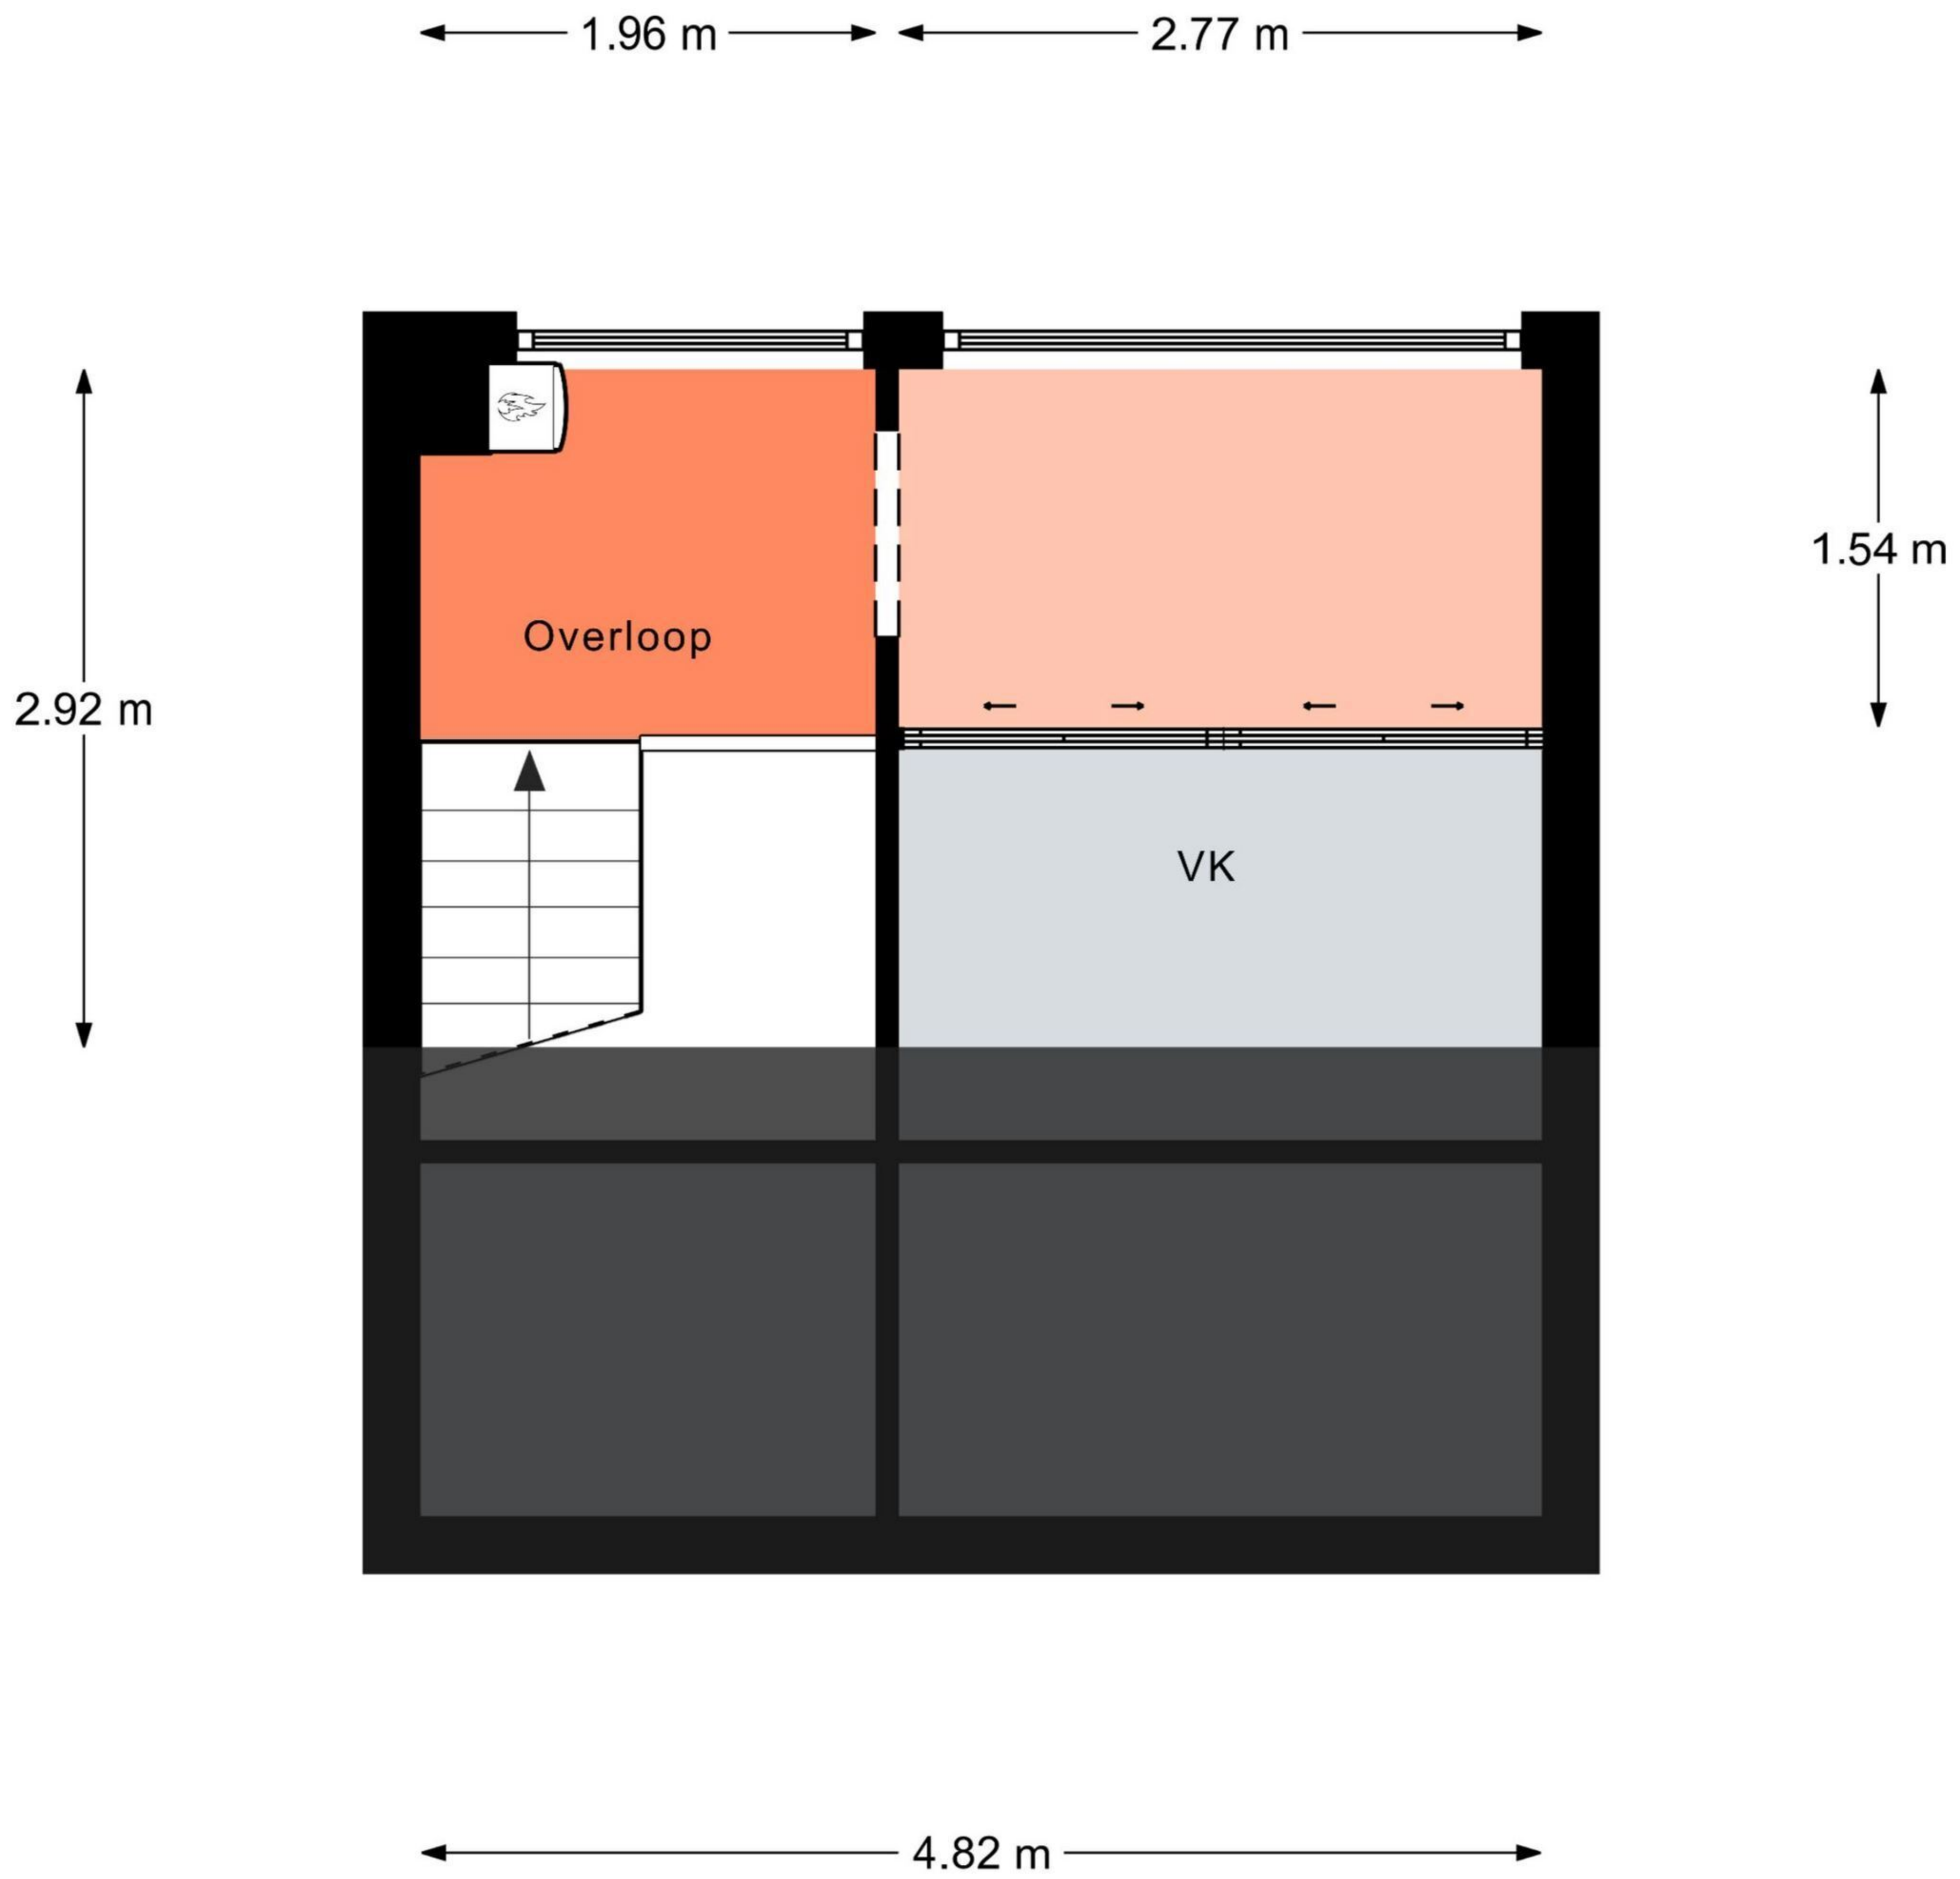

Aan de plattegronden kunnen geen rechten worden ontleend.  
© Relax [www.realax.nl](http://www.realax.nl)