

Deze woning
heeft energielabel**A**

Isolatie

1 Gevels	■ ■ ■ +	++
2 Gevelpanelen	n.v.t.	
3 Daken	■ ■ ■ +	++
4 Vloeren	■ ■ ■ +	++
5 Ramen	■ ■ ■ +	++
6 Buitendeuren	- +/- +	++

Installaties

7 Verwarming	HR-107 ketel	Verbeteradvies
8 Warm water	Combiketel	Verbeteradvies
9 Zonneboiler	Geen zonneboiler	Verbeteradvies
10 Ventilatie	Natuurlijke toevoer met mechanische afzuiging	Verbeteradvies
11 Koeling	Geen koeling	
12 Zonnepanelen	6400 Wp	

Deze woning wordt verwarmd via een aardgas aansluiting

Warmtebehoefte
in de wintermaandenLaag **Gemiddeld** HoogRisico op hoge
binnentemperaturen
in de zomermaandenLaag **Hoog**Aandeel hernieuwbare
energie**34,6 %**

Toelichtingen en aanbevelingen vindt u op pagina 2 en verder

Over deze woning

Adres
Burgplantsoen 17
1705ER Heerhugowaard
BAG-ID: 033601003001664

Details aanduiding

Bouwjaar 1996
Compactheid 1,99
Vloeroppervlakte 116 m²

Woningtype
Hoekwoning



Opnamedetails

Naam N.J.R. Talen **Examennummer** 1287.4060.4305


Certificaathouder
1energielabel Koepel B.V.


Inschrijfnummer SKGIKOB 012382
Kvk-nummer 89702417

Certificerende instelling
SKGIKOB

Soort opname
Basisopname




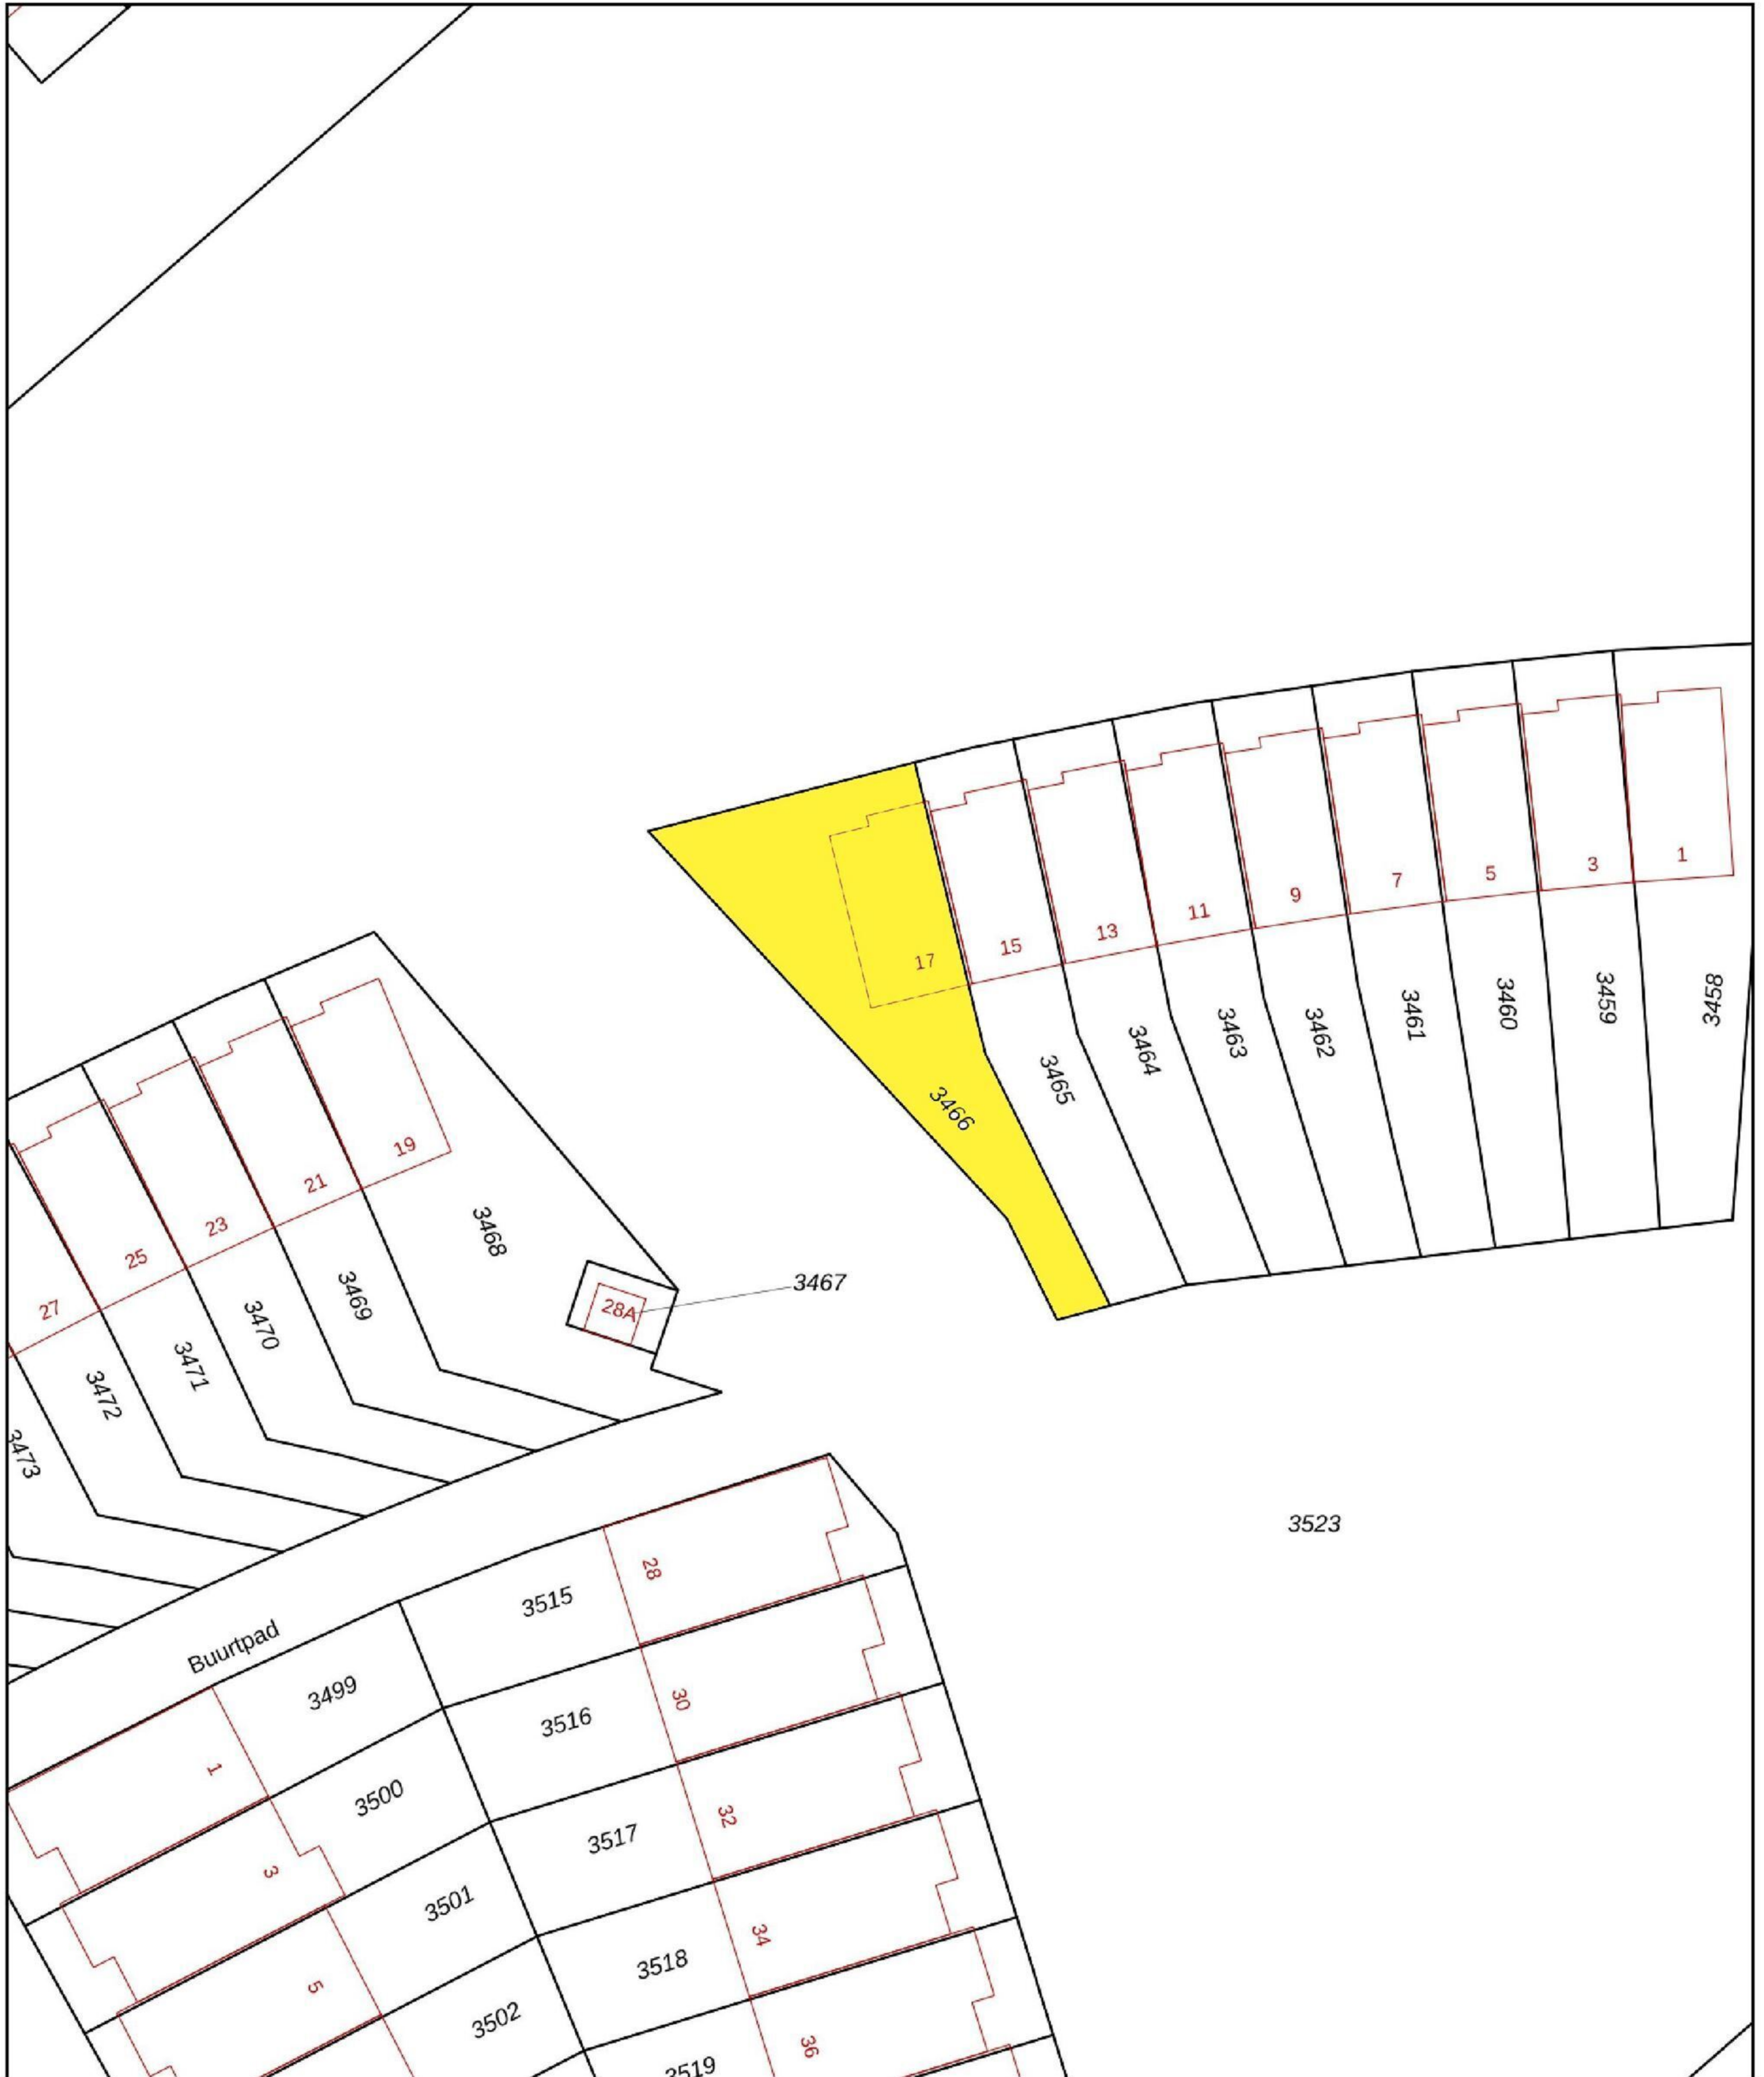


<p>12345 Deze kaart is noordgericht</p> <p>25 Perceelnummer</p> <p>Huisnummer</p> <p>— Vastgestelde kadastrale grens</p> <p>— Voorlopige kadastrale grens</p> <p>— Administratieve kadastrale grens</p> <p>— Bebouwing</p>	<p>Schaal 1: 500</p> <p>Kadastrale gemeente Heerhugowaard</p> <p>Sectie P</p> <p>Perceel 3466</p>	
--	---	---

Voor een eensluitend uittreksel, geleverd op 8 april 2024
De bewaarder van het kadaster en de openbare registers


Aan dit uittreksel kunnen geen betrouwbare maten worden ontleend.
De Dienst voor het kadaster en de openbare registers behoudt zich de intellectuele eigendomsrechten voor, waaronder het auteursrecht en het databankenrecht.

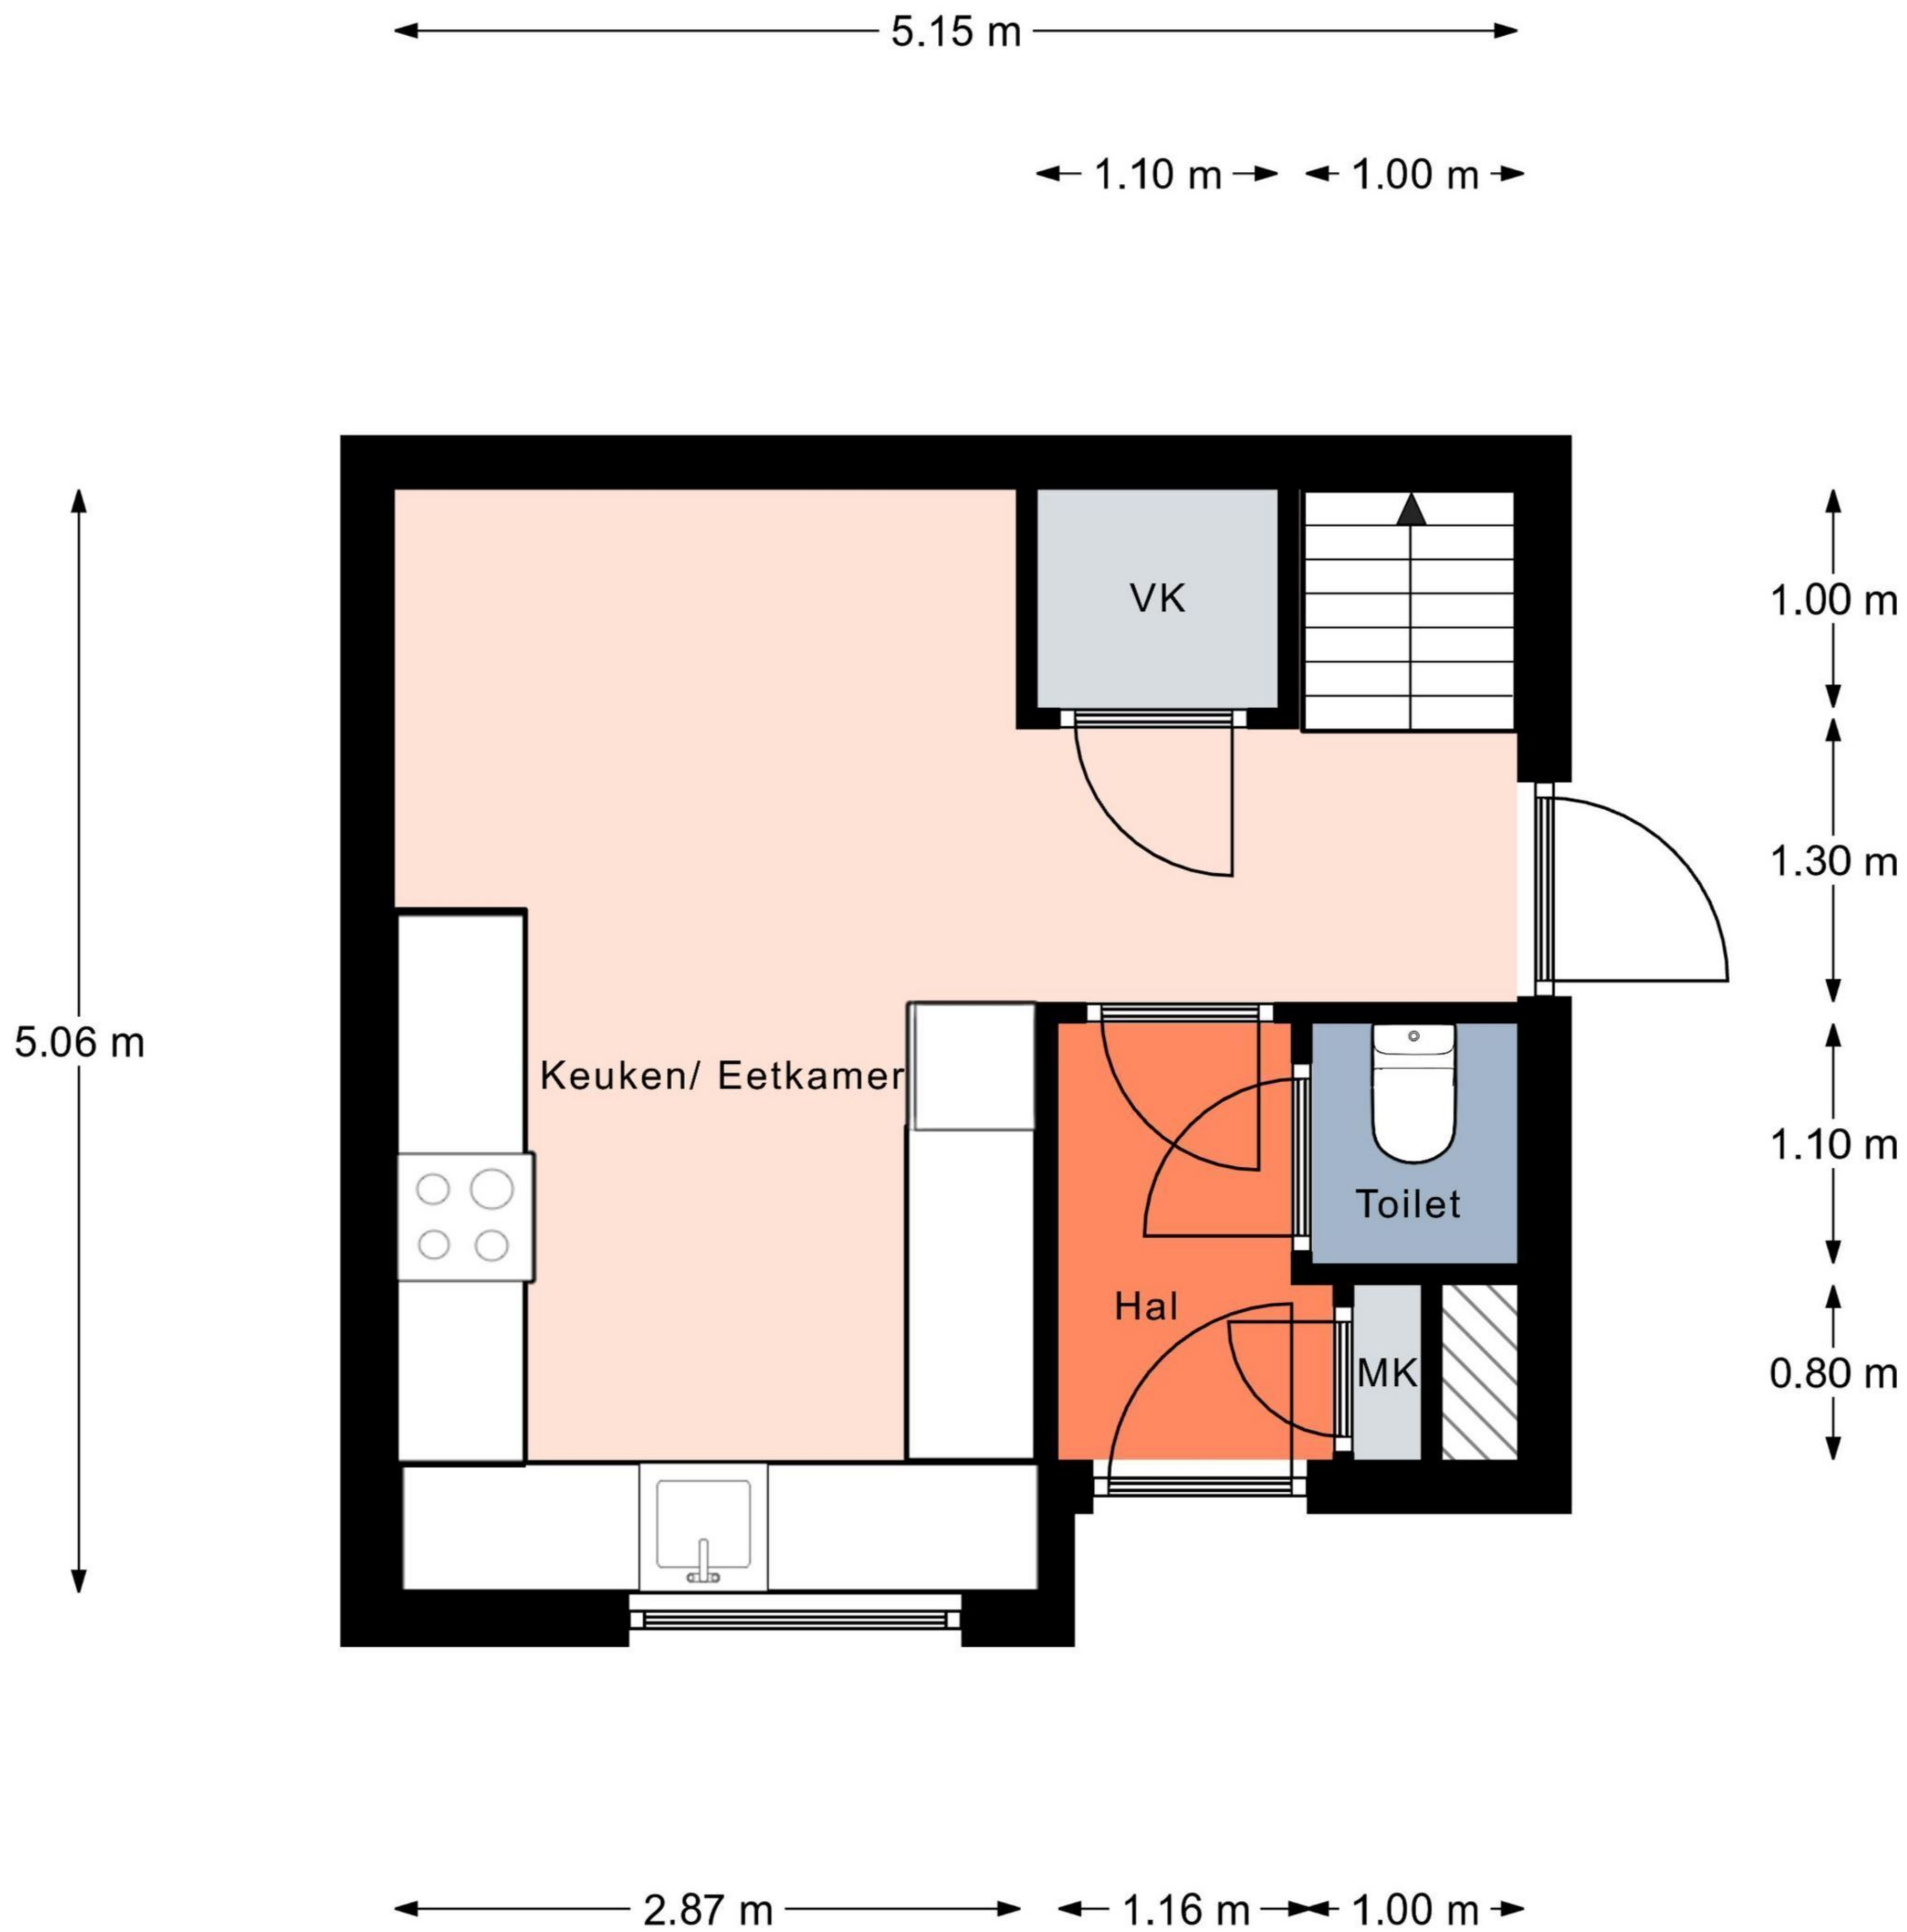

Aan de plattegronden kunnen geen rechten worden ontleend.
 © Realax www.realax.nl

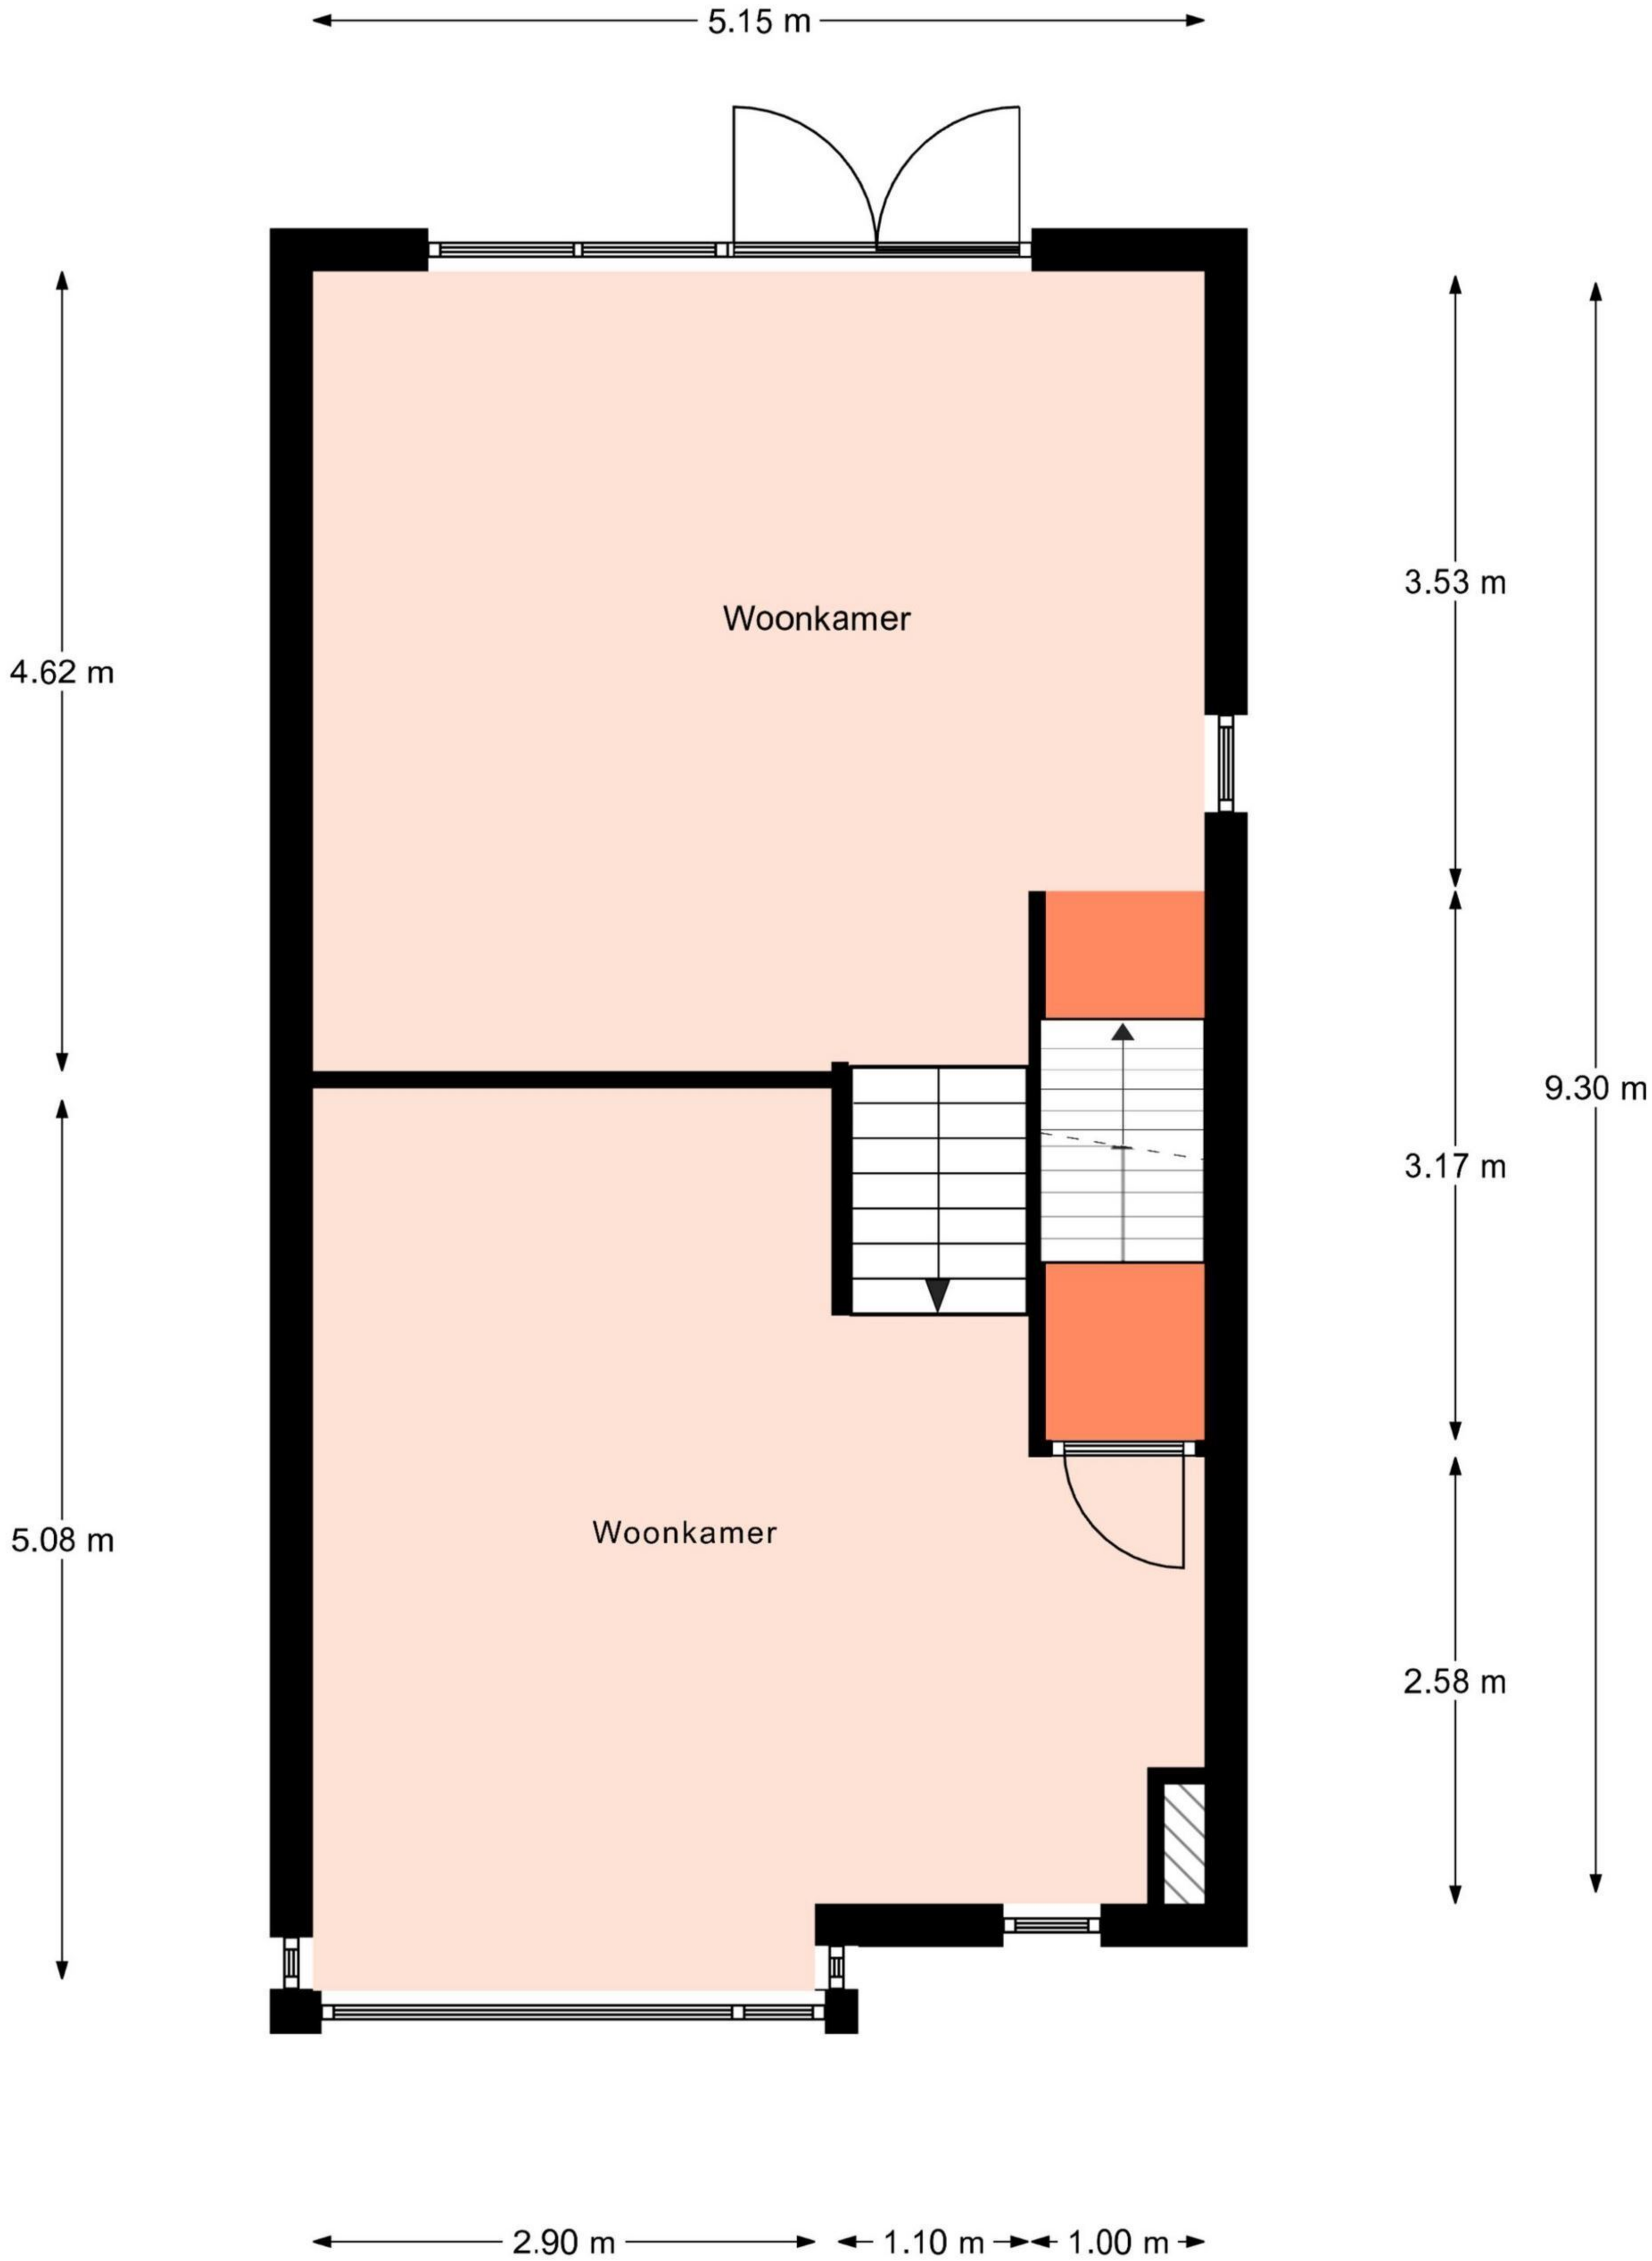

Aan de plattegronden kunnen geen rechten worden ontleend.
 © Realax www.realax.nl

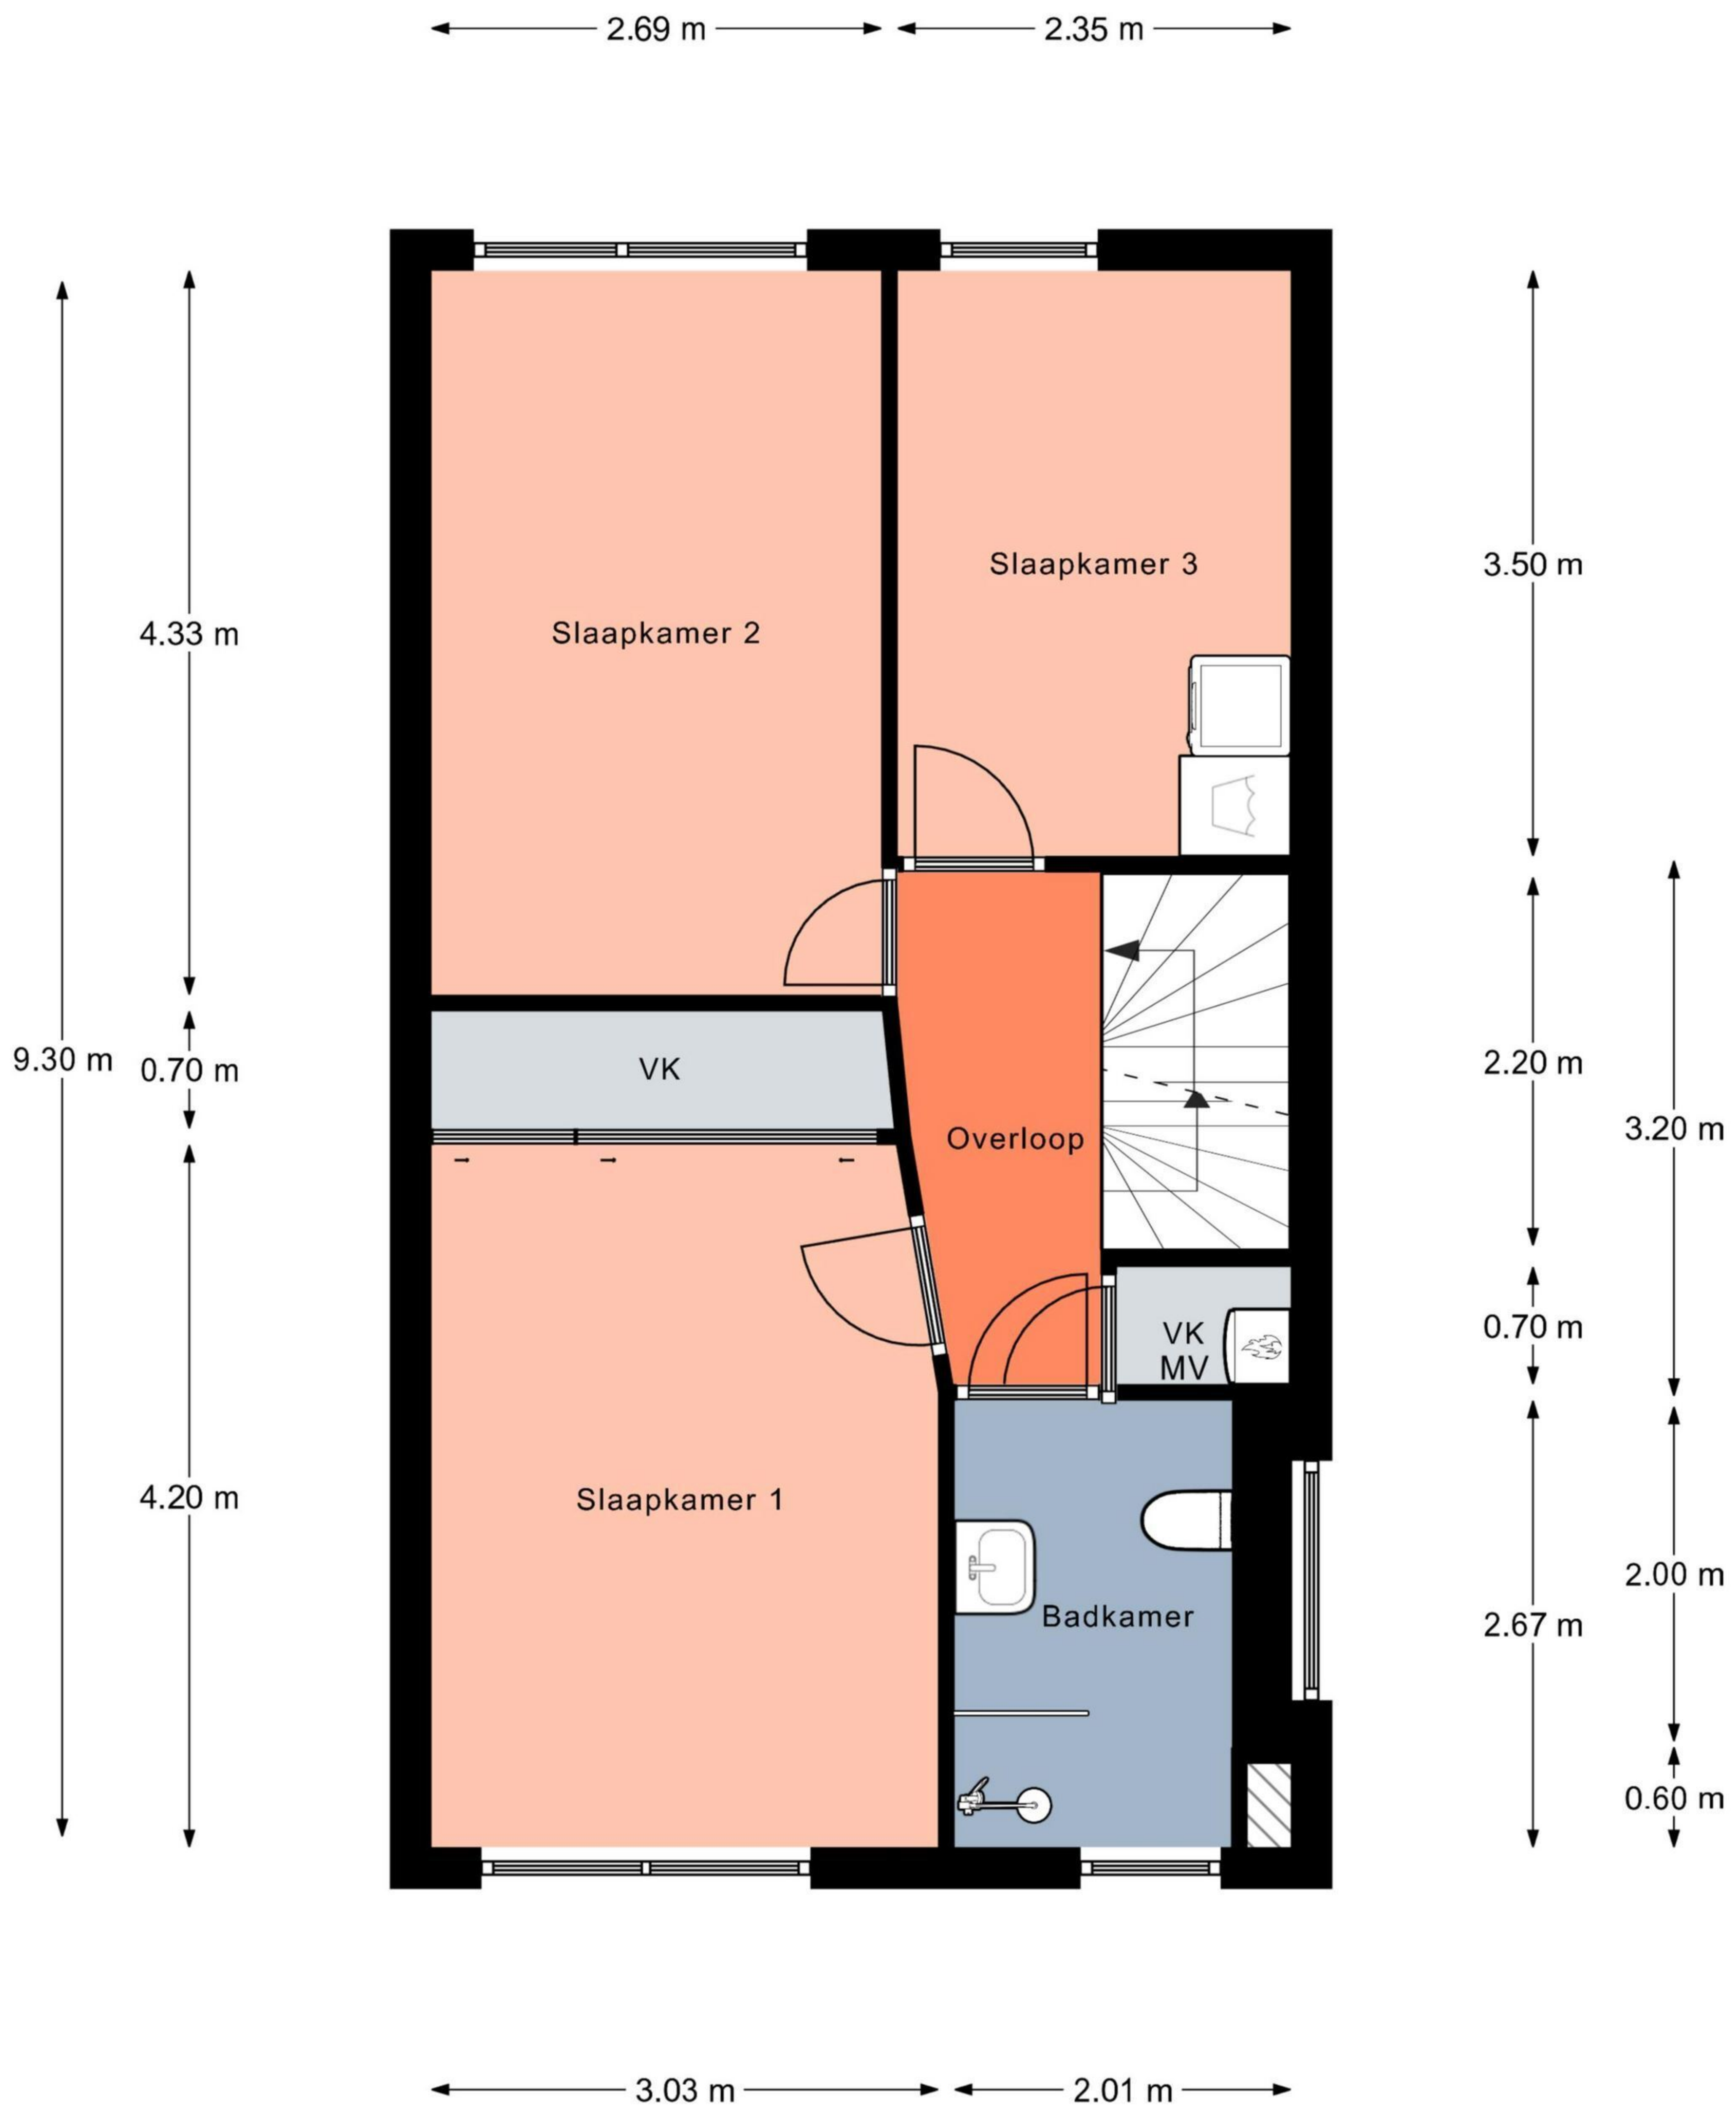

Aan de plattegronden kunnen geen rechten worden ontleend.
 © Relax www.realax.nl

