



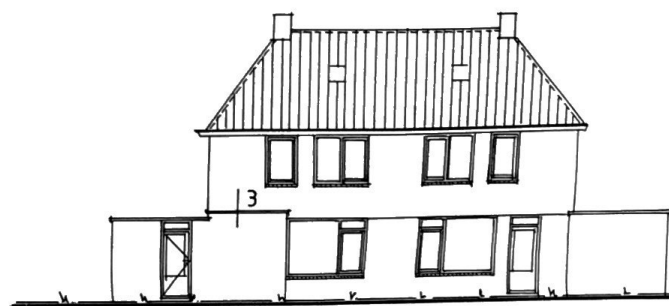


ACHTERGEVEL NIEUW

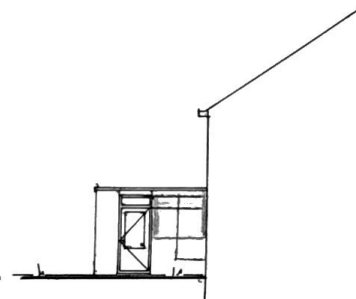


ZIJGEVEL NIEUW




ACHTERGEVEL BESTAAND

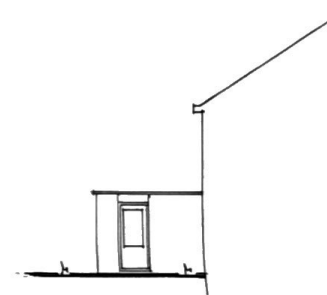


ZIJGEVEL BESTAAND

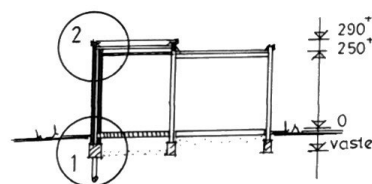


DOORSNEDE

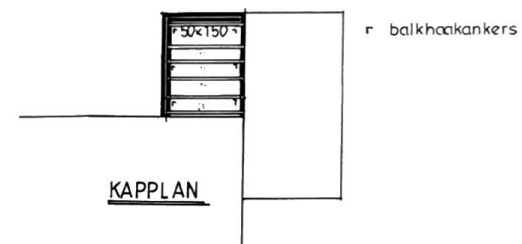


KAPPLAN

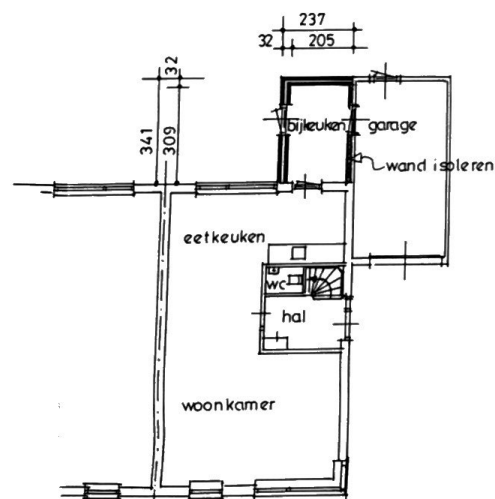


PLATTEGROND

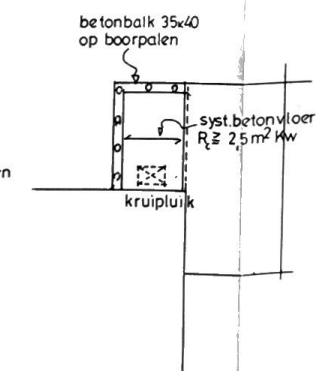


FUNDERING, BEGANE GRONDVLOER

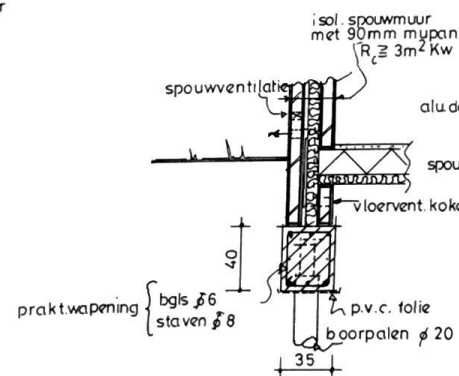


DETAIL 1

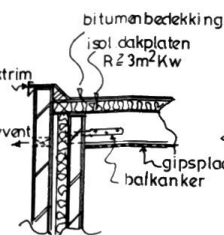

DETAIL 2

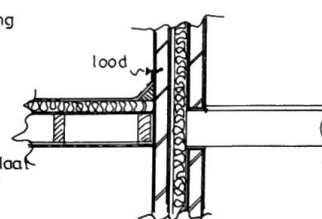

DETAIL 3

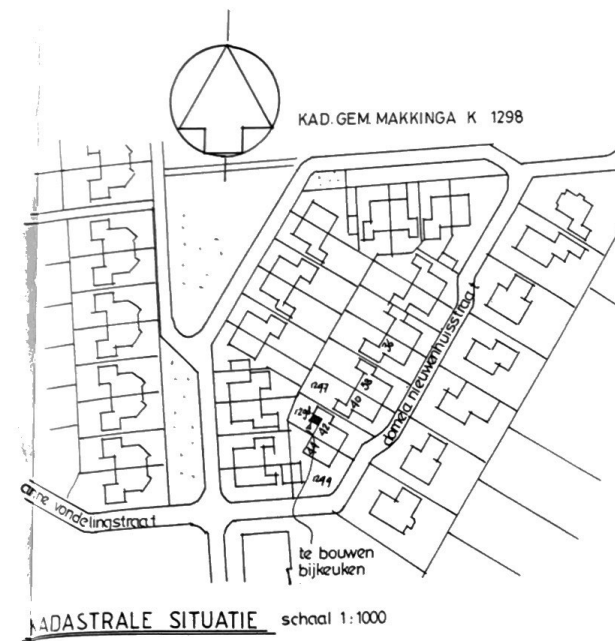

KADASTRALE SITUATIE schaal 1:1000

BOUW BIJKEUKEN BIJ DE WONING VAN	Schaal: 1:100
FAM. M.A. DE JONG D.NIEUWENHUISSTRAAT 42	Datum: 13.05.2008
TE APPELSCHA	
bouwbedrijf doornbal & louwes	appelscha