


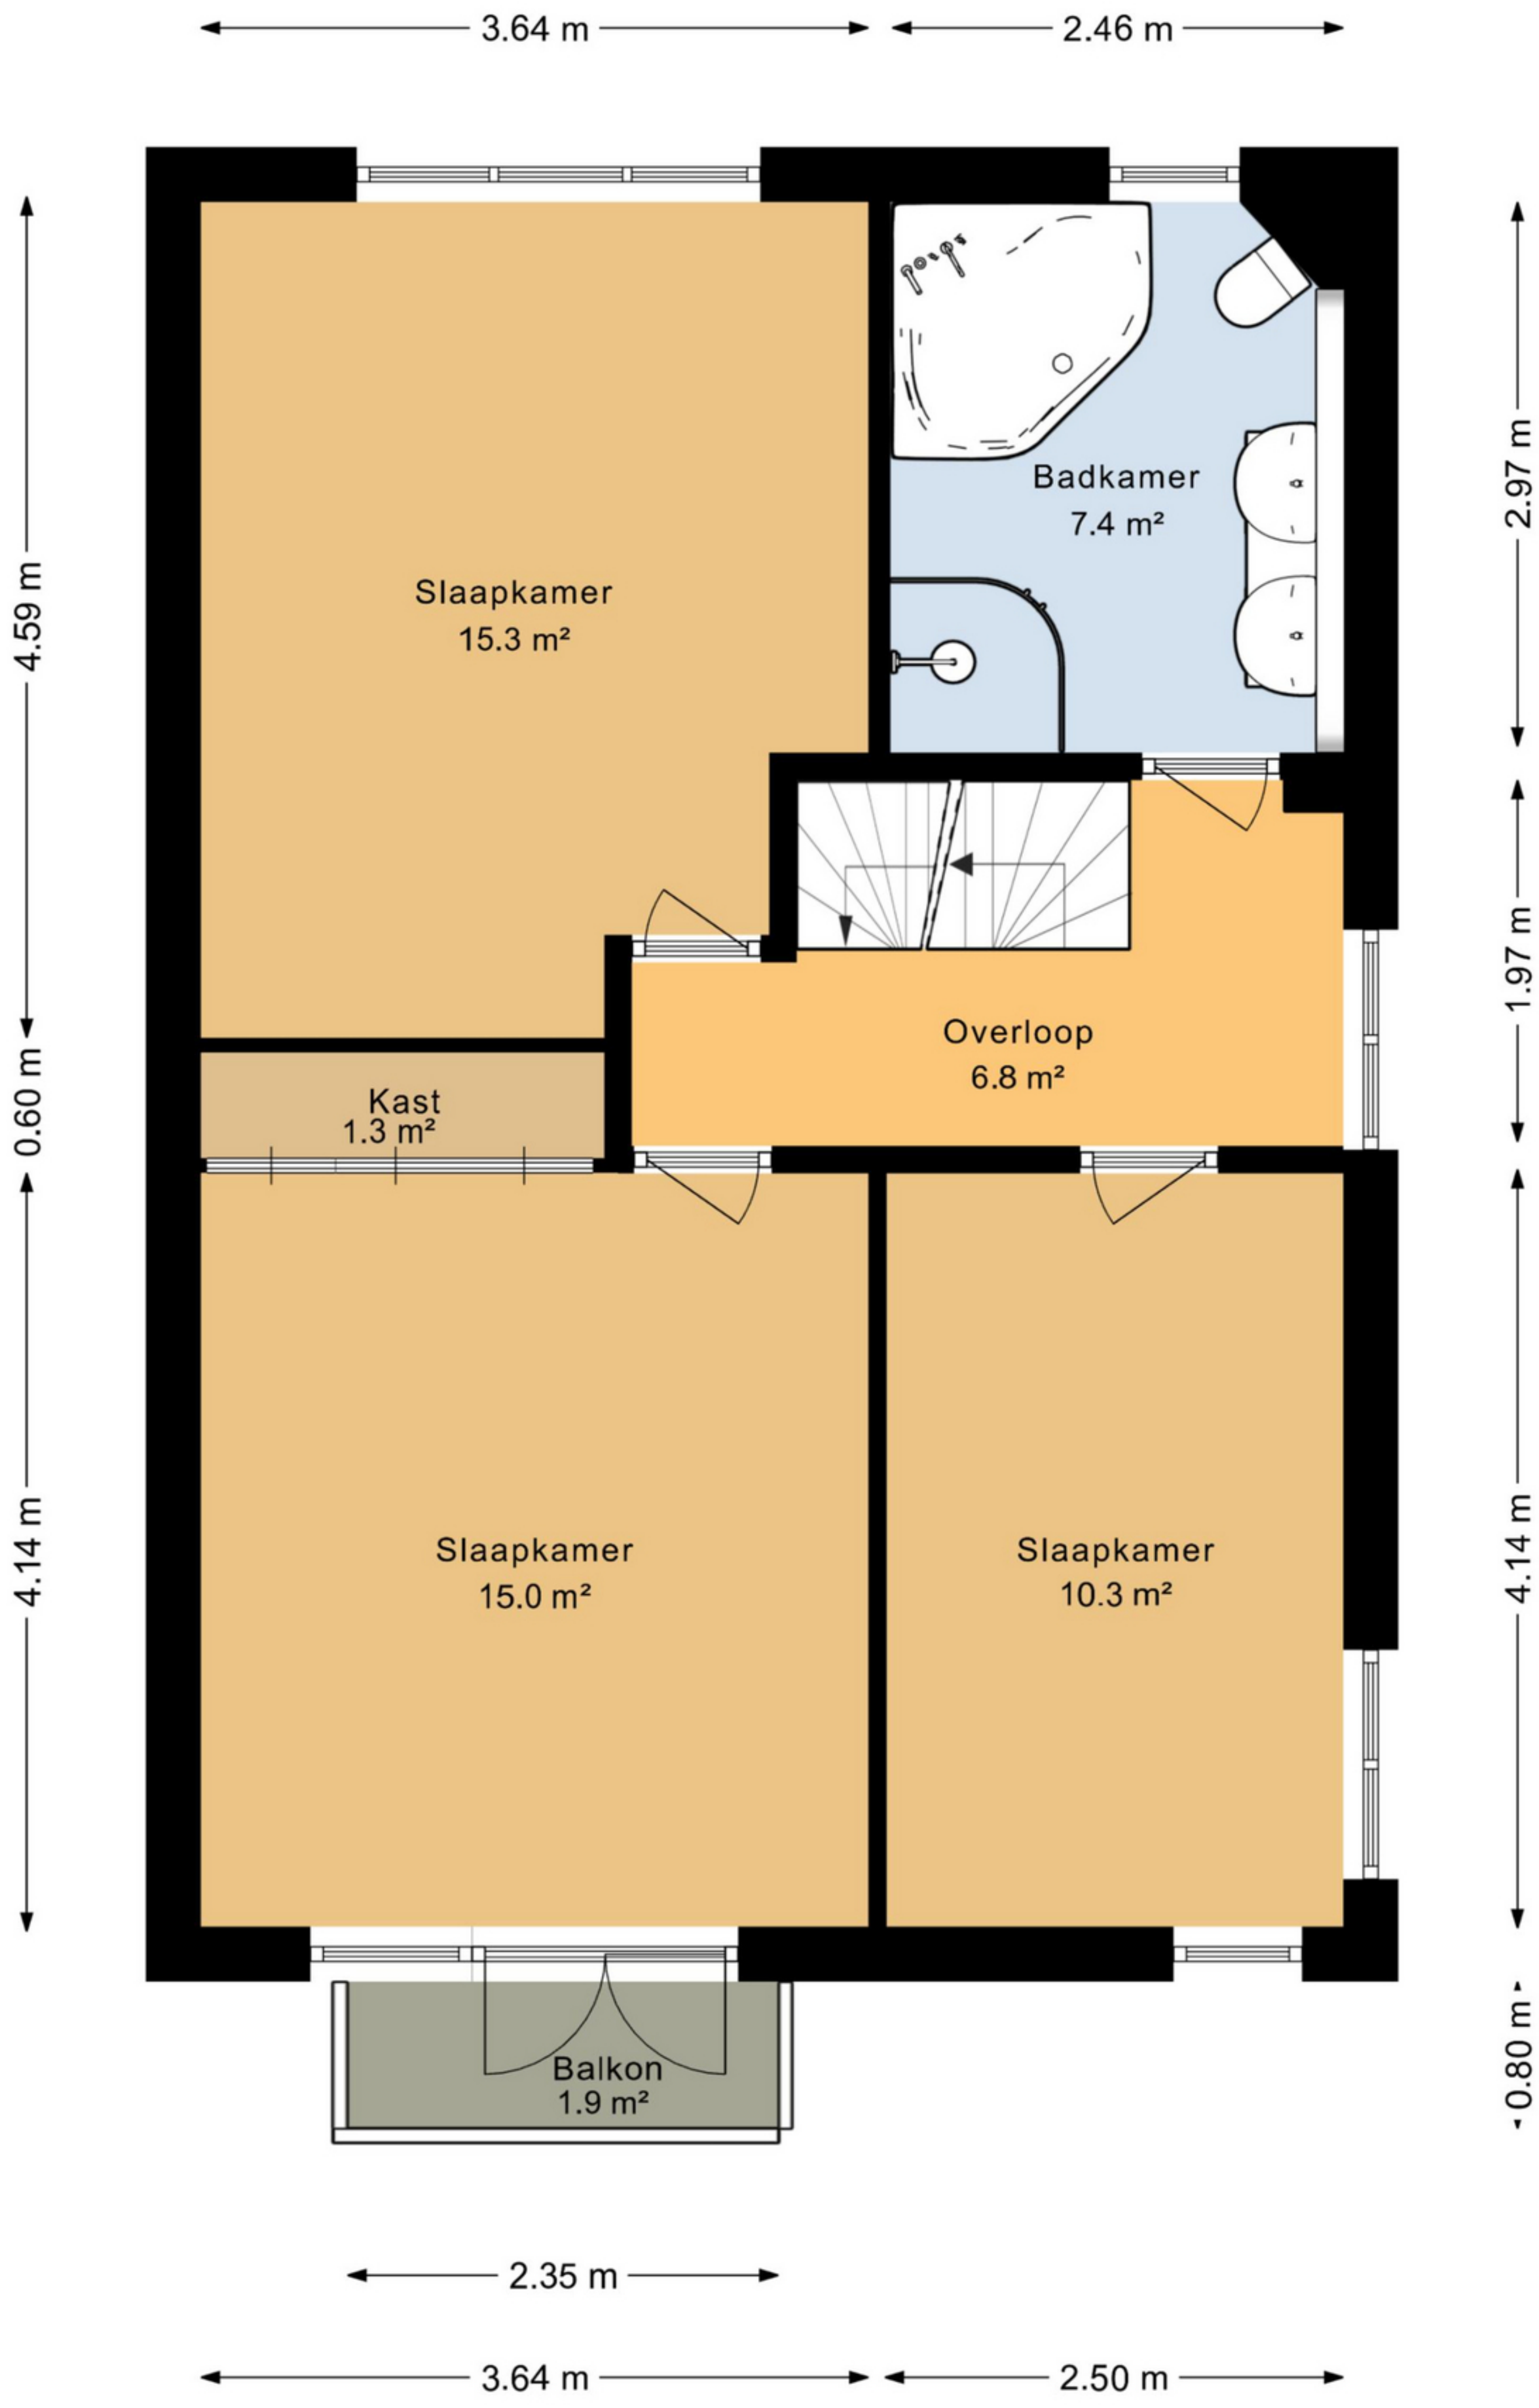


Aan deze plattegrond kunnen geen rechten worden ontleend.



Aan deze plattegrond kunnen geen rechten worden ontleend.

1.70 m
5.73 m
1.78 m

3.10 m 1.88 m

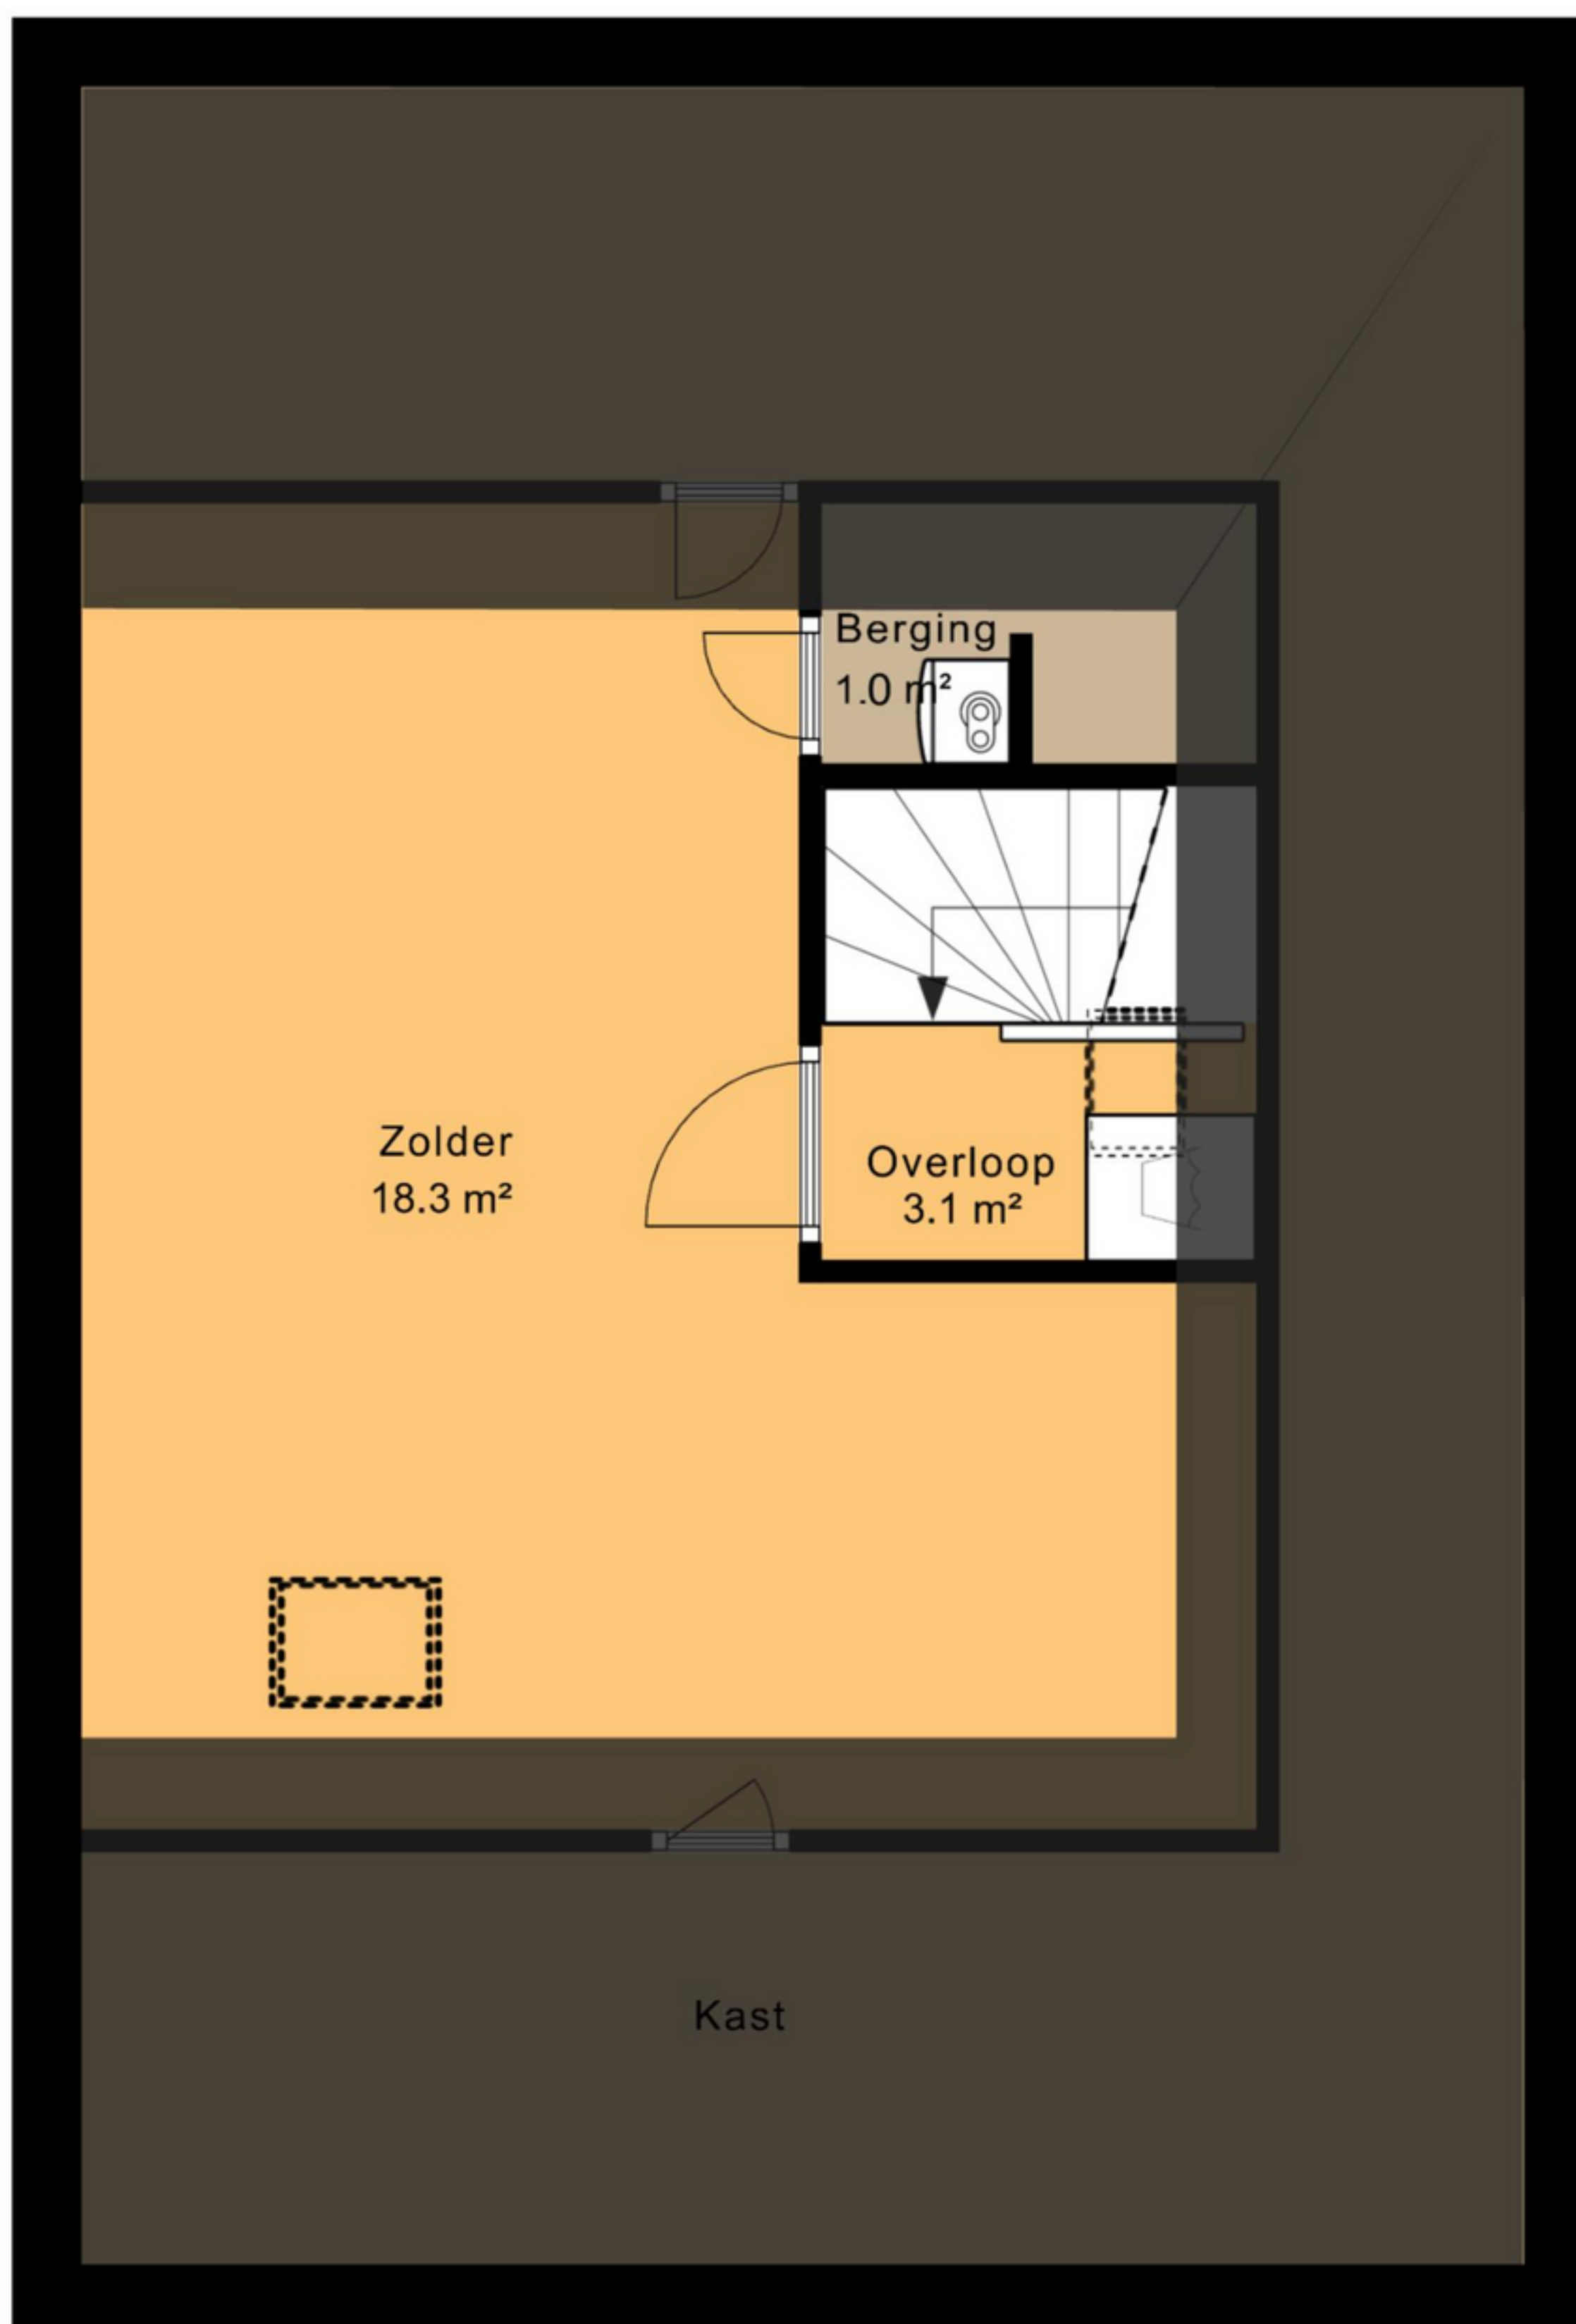

5.07 m 1.06 m

6.22 m

Aan deze plattegrond kunnen geen rechten worden ontleend.



12345

25

Deze kaart is noordgericht

Perceelnummer

Huisnummer

Vastgestelde kadastrale grens

Voorlopige kadastrale grens

Administratieve kadastrale grens

Bebouwing

Schaal 1: 500

Kadastrale gemeente

Sectie

Perceel

Vledder

H

1875

Aan dit uittreksel kunnen geen betrouwbare maten worden ontleend.

De Dienst voor het kadaster en de openbare registers behoudt zich de intellectuele eigendomsrechten voor, waaronder het auteursrecht en het databankenrecht.

kadaster