


FAM. VAN NIEKERK

FAM. WILMSEN

KAVEL 8

KAVEL 9

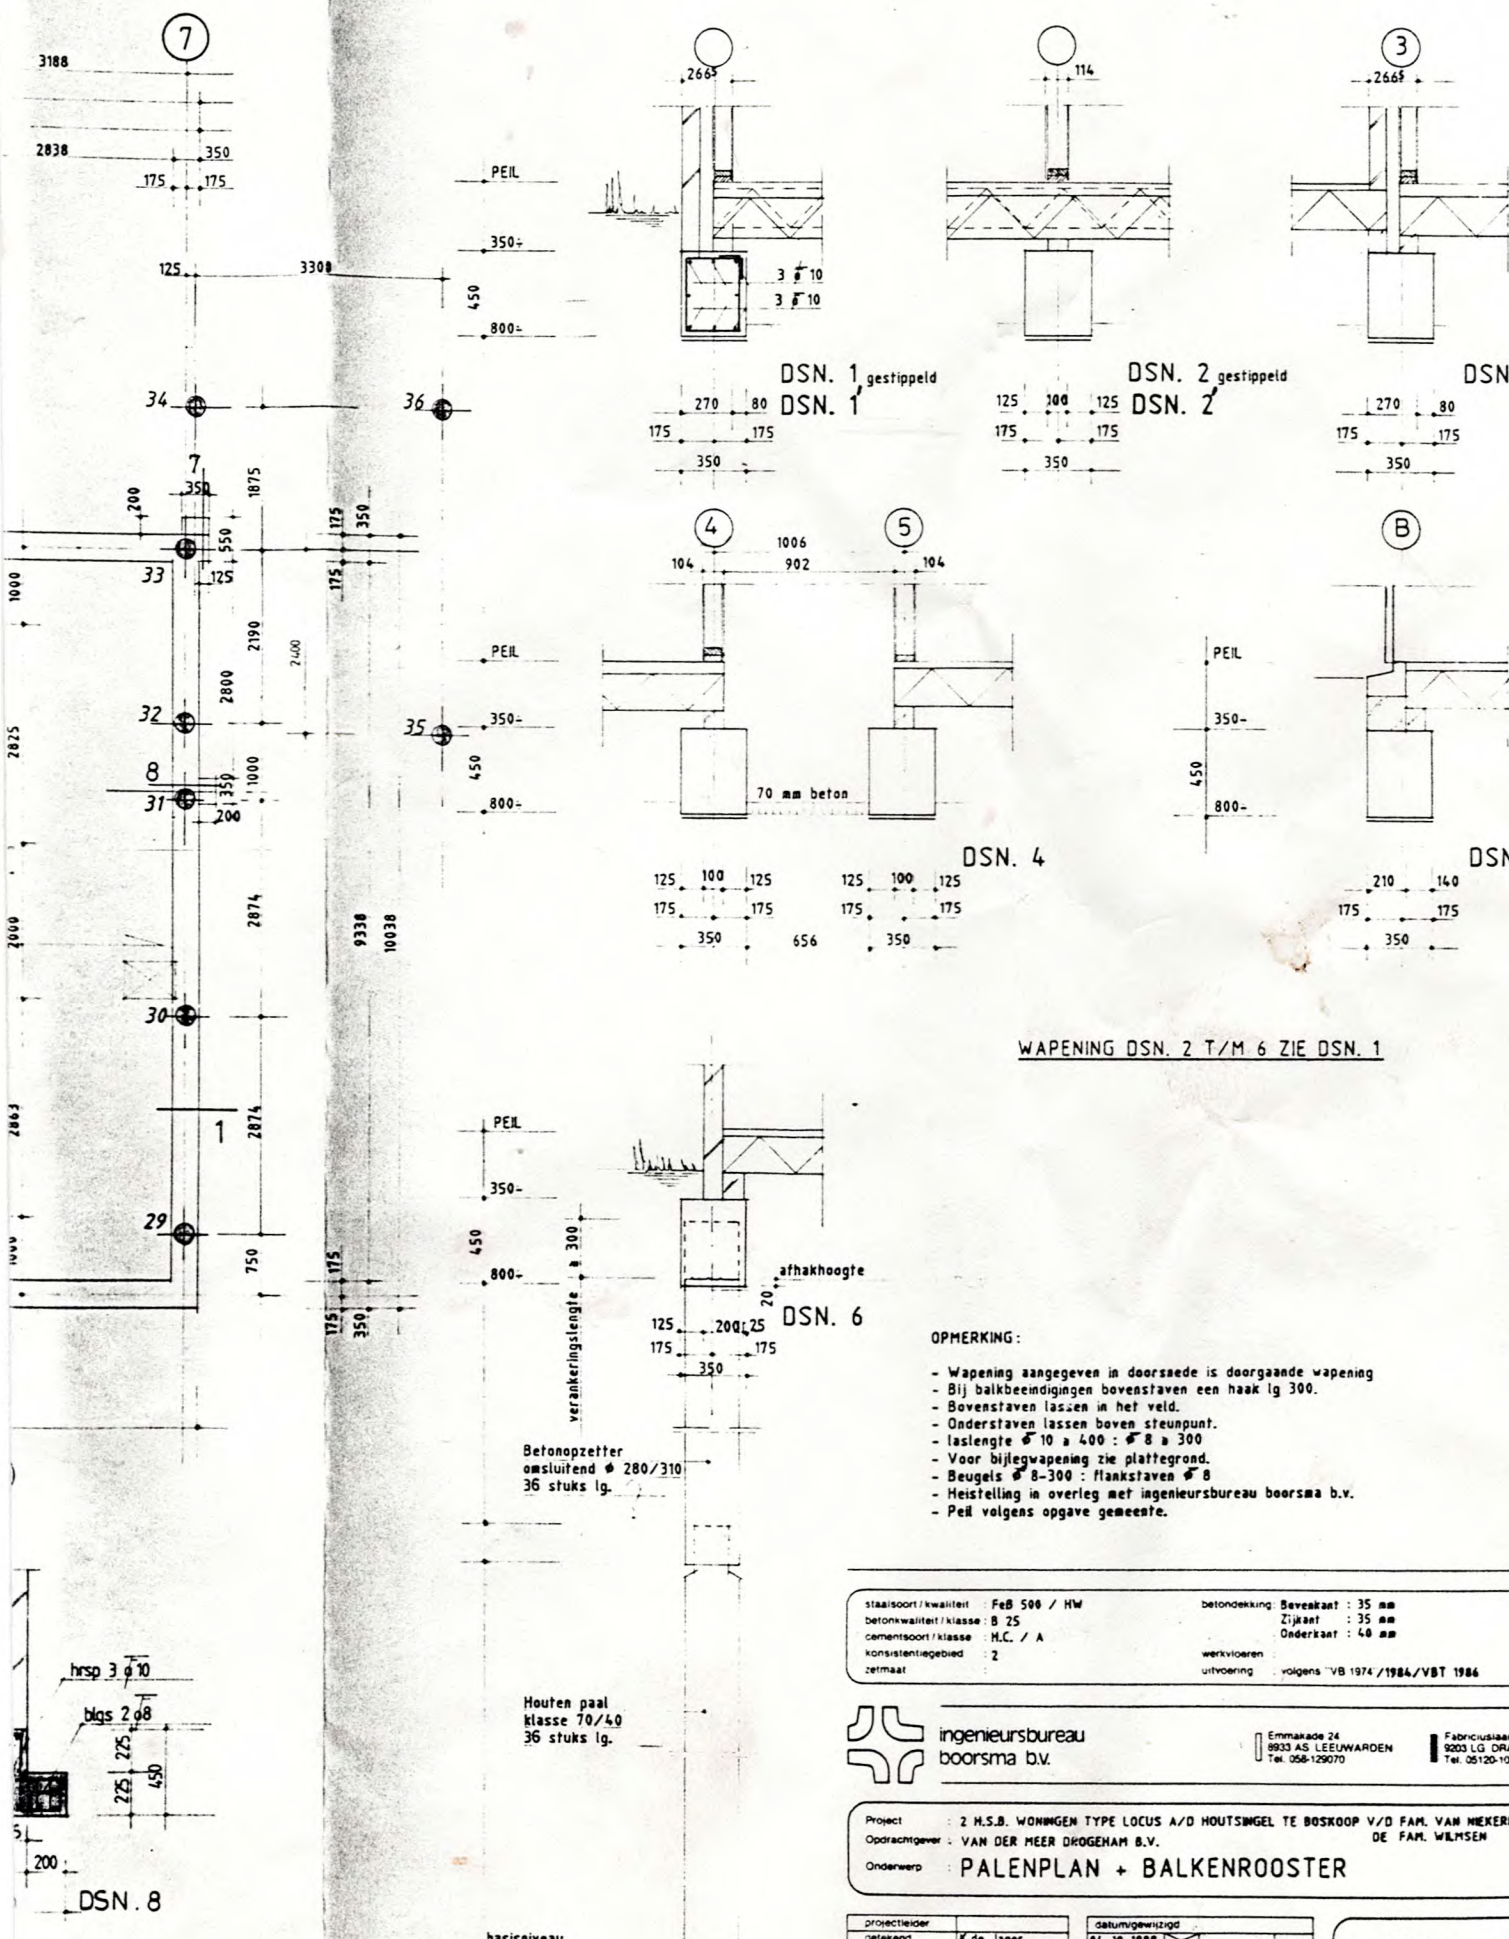

DSN. 1 gestippeld
DSN. 1

DSN. 2 gestippeld
DSN. 2

DSN

DSN. 4

DSN

DSN. 6

PEIL
350-
450
800-

verankeringslengte = 300

Betonopzetter omstuitend ϕ 280/310
36 stuks lg.

Houten paal klasse 70/40
36 stuks lg.

afhakhogte

WAPENING DSN. 2 T/M 6 ZIE DSN. 1

- OPMERKING:**
- Wapening aangegeven in doorsaede is doorgaande wapening
 - Bij balkbeëindigingen bovenstaven een haak lg 300.
 - Bovenstaven lassen in het veld.
 - Onderstaven lassen boven steunpunt.
 - laslengte ϕ 10 a 400 : ϕ 8 a 300
 - Voor bijlegwapening zie plattegrond.
 - Beugels ϕ 8-300 : flankstaven ϕ 8
 - Heistelling in overleg met ingenieursbureau boersma b.v.
 - Peil volgens opgave gemeente.

| | |
|----------------------------------------|------------------------------------------------|
| staal soort / kwaliteit : FeB 500 / HW | betondekking: Beveekant : 35 mm |
| beton kwaliteit / klasse : B 25 | Zijkant : 35 mm |
| cementsort / klasse : M.C. / A | Onderkant : 40 mm |
| consistentiegebied : 2 | werkvloeren |
| zetsmaat | uitvoering : volgens VB 1974 / 1984 / VBT 1986 |



ingenieursbureau
boersma b.v.

Emmakhede 24
8933 AS LEEUWARDEN
Tel. 058-129070

Fabrieksiaan
9203 LG DRACHTEN
Tel. 05120-104

Project : 2 H.S.B. WOHNGEN TYPE LOCUS A/D HOUTSINGEL TE BOSKOOP V/D FAM. VAN MEKERK

Opdrachtgever : VAN DER MEER DROGHAM B.V. DE FAM. WILMSEN

Onderwerp : PALENPLAN + BALKENROOSTER

| | |
|---------------|--------------|
| projectleider | |
| getekend | K.de Jager |
| plaats | Drachten |
| schaal | 1:50 aa 1:20 |
| formaat | A1 |

| | |
|----------------|-----|
| datumgewijzigd | |
| 04-10-1988 | |
| 25-11-1988 | OJM |
| 28-11-1988 | OJM |

tek.nr. 86069 - 11

PRINCIPE PAAL

DSN. 8

basisniveau