



Legenda

- plangebied
- Enkelbestemmingen**
- agrarisch
 - agrarisch met waarden
 - bedrijf
 - bedrijventerrein
 - bos
 - centrum
 - cultuur en ontspanning
 - detailhandel
 - dienstverlening
 - gemengd
 - groen
 - horeca
 - kantoor
 - maatschappelijk
 - natuur
 - overig
 - recreatie
 - sport
 - tuin
 - verkeer
 - water
 - wonen
 - woongebied
- Dubbelbestemmingen**
- waterstaat
 - leiding
 - waarde
- Bouwvlakken**
- bouwvlak
- Gebiedsaanduidingen**
- geluidzone
 - luchtvaartverkeerszone
 - vrijwaringszone
 - milieuzone
 - veiligheidszone
 - wetgevingzone
 - reconstructiewetzone
 - overige zone
- Aanduidingen**
- bouwaanduiding
 - functieaanduiding
 - lettertekenaanduiding
 - maatvoering
- Figuren**
- as van de weg
 - dwarsprofiel
 - gevelijn
 - hartlijn leiding
 - relatie
 - figuur IMRO2006
- Gebiedsgerichte besluiten**
- besluitgebied
 - besluitvlak
 - besluitsubvlak
- Structuurvisies**
- plangebied
- Gescande kaarten**
- plangebied
- Overige besluiten**
- plangebied

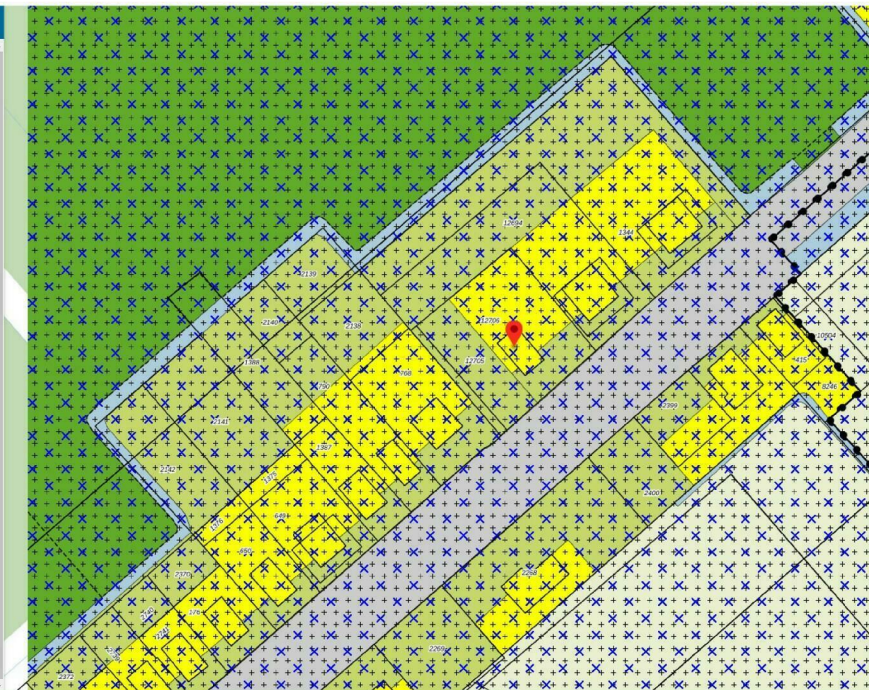


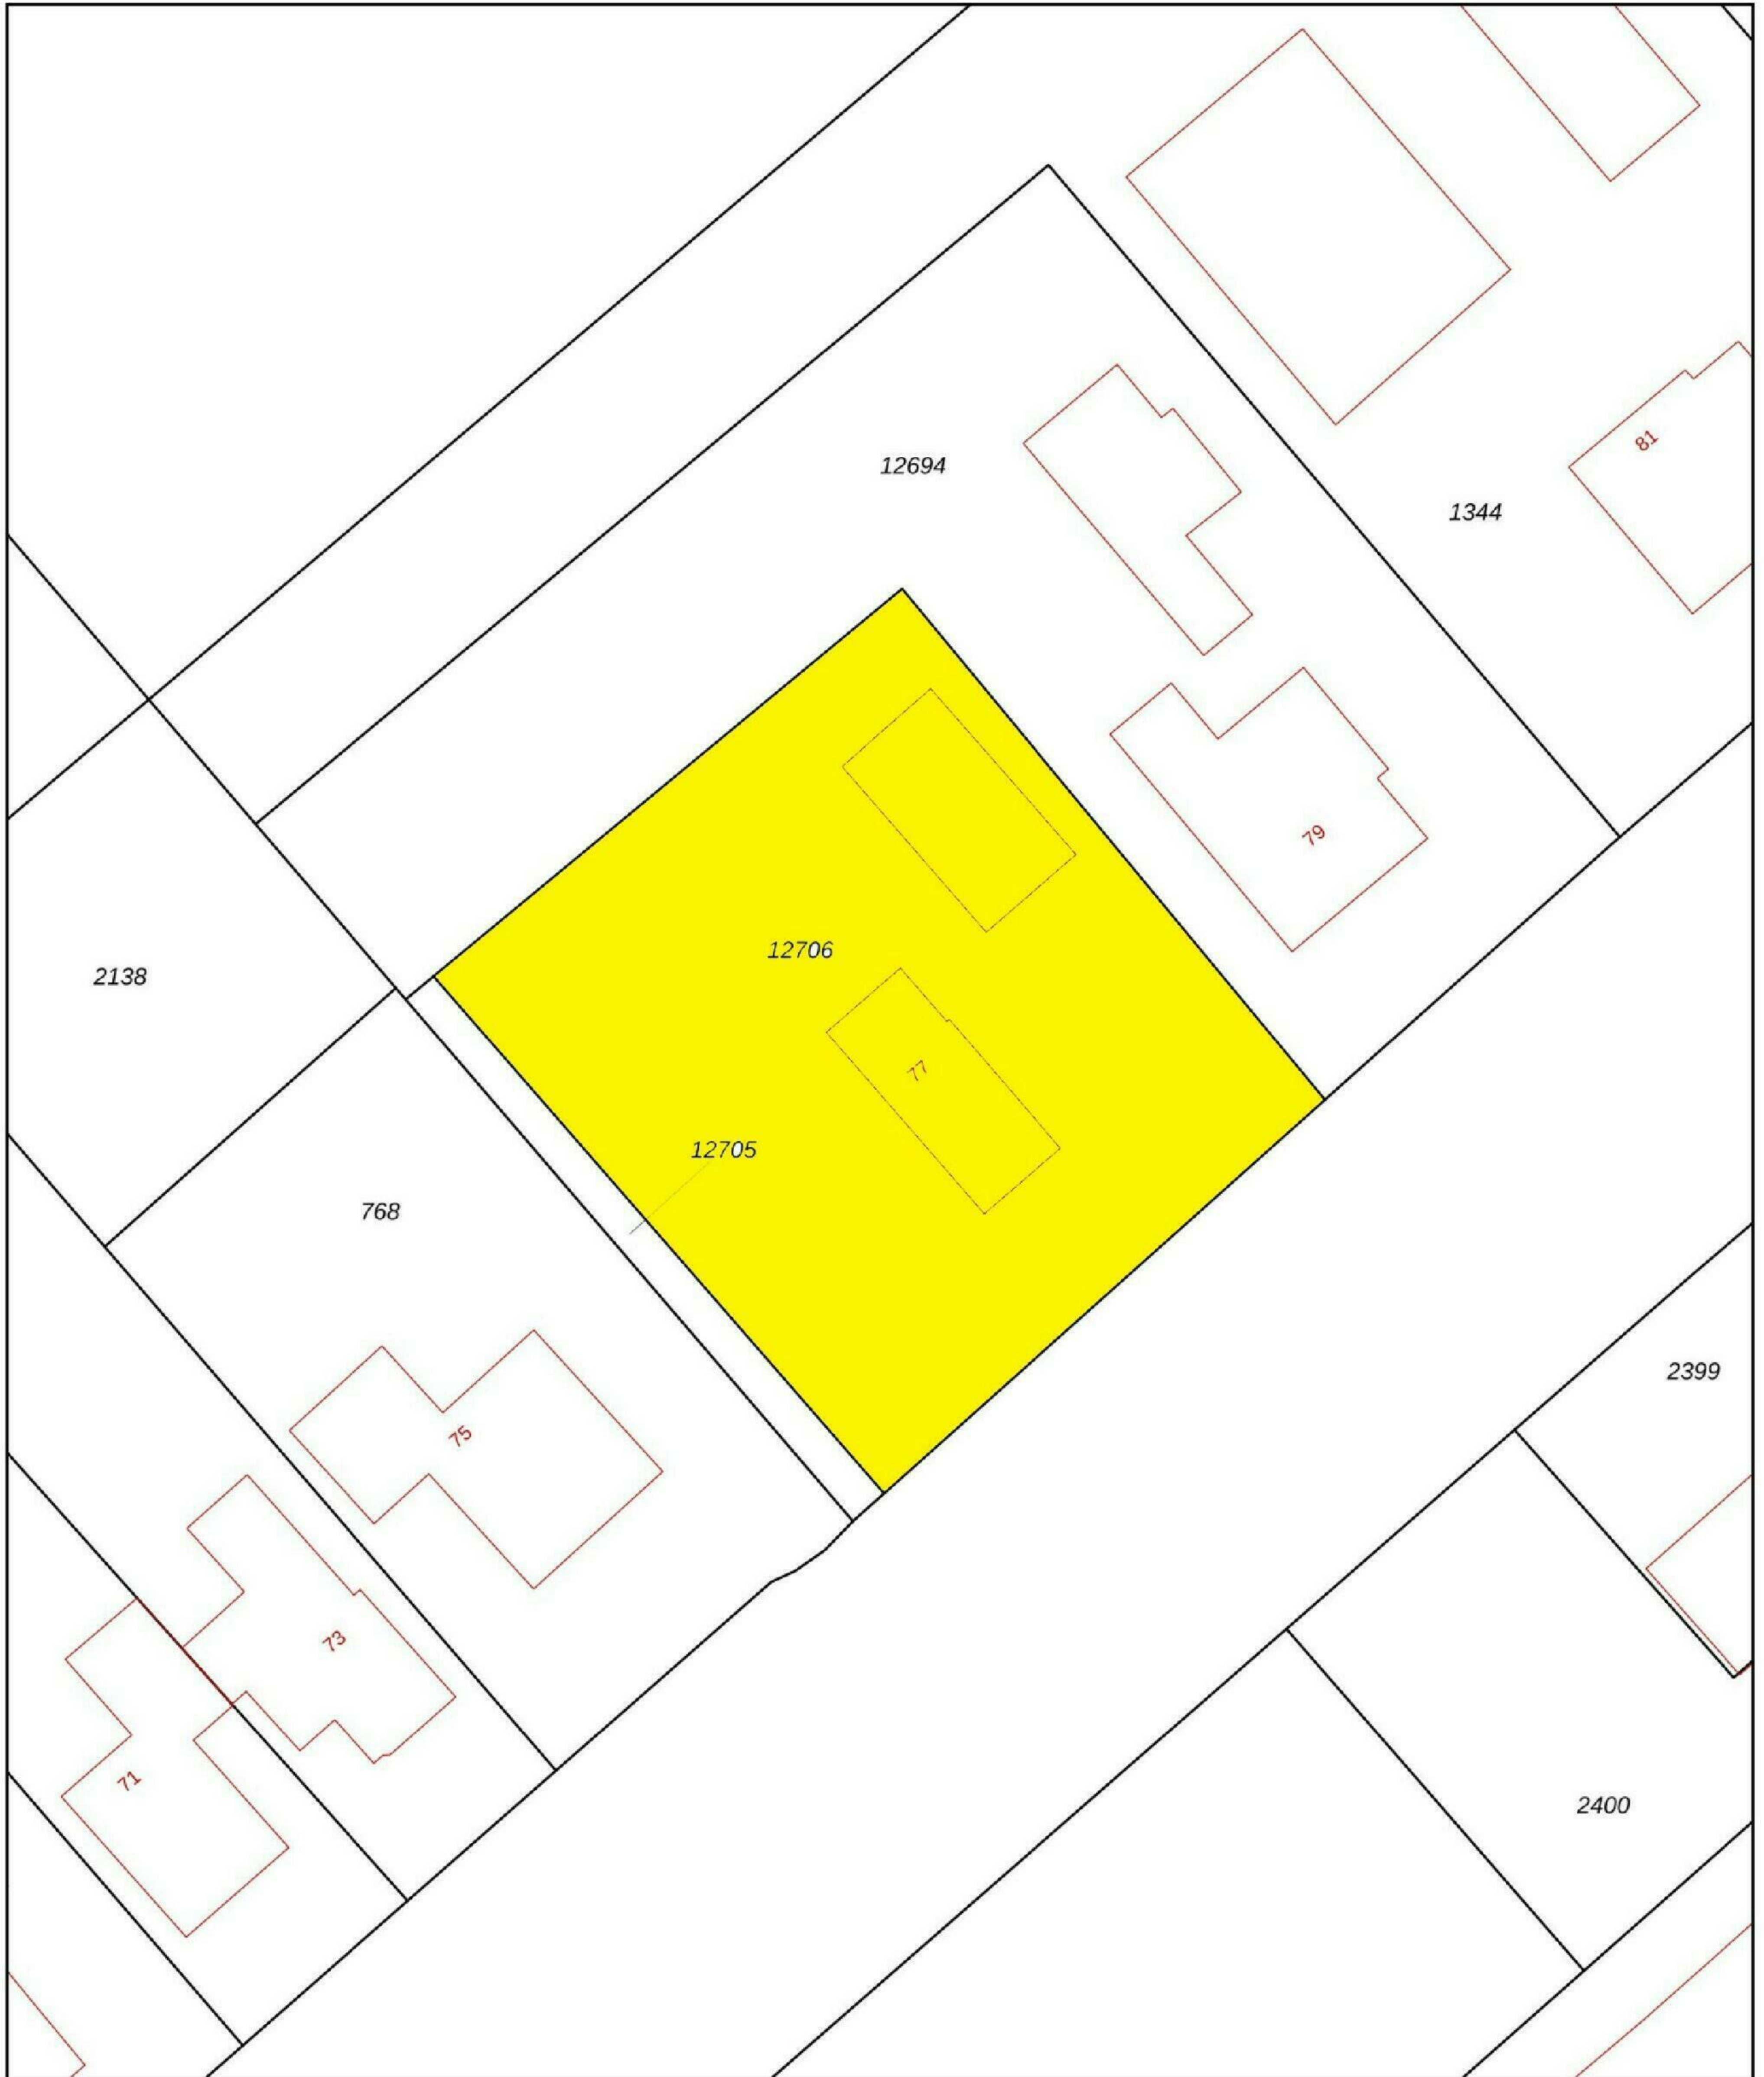



12345 25	Deze kaart is noordgericht Perceelnummer Huisnummer	Schaal 1: 500		
	Vastgestelde kadastrale grens	Kadastrale gemeente	Heerhugowaard	
	Voorlopige kadastrale grens	Sectie	P	
	Administratieve kadastrale grens	Perceel	12706	
	Bebouwing			

Voor een eensluitend uittreksel, geleverd op 19 oktober 2023
De bewaarder van het kadaster en de openbare registers

Aan dit uittreksel kunnen geen betrouwbare maten worden ontleend.
De Dienst voor het kadaster en de openbare registers behoudt zich de intellectuele eigendomsrechten voor, waaronder het auteursrecht en het databankenrecht.

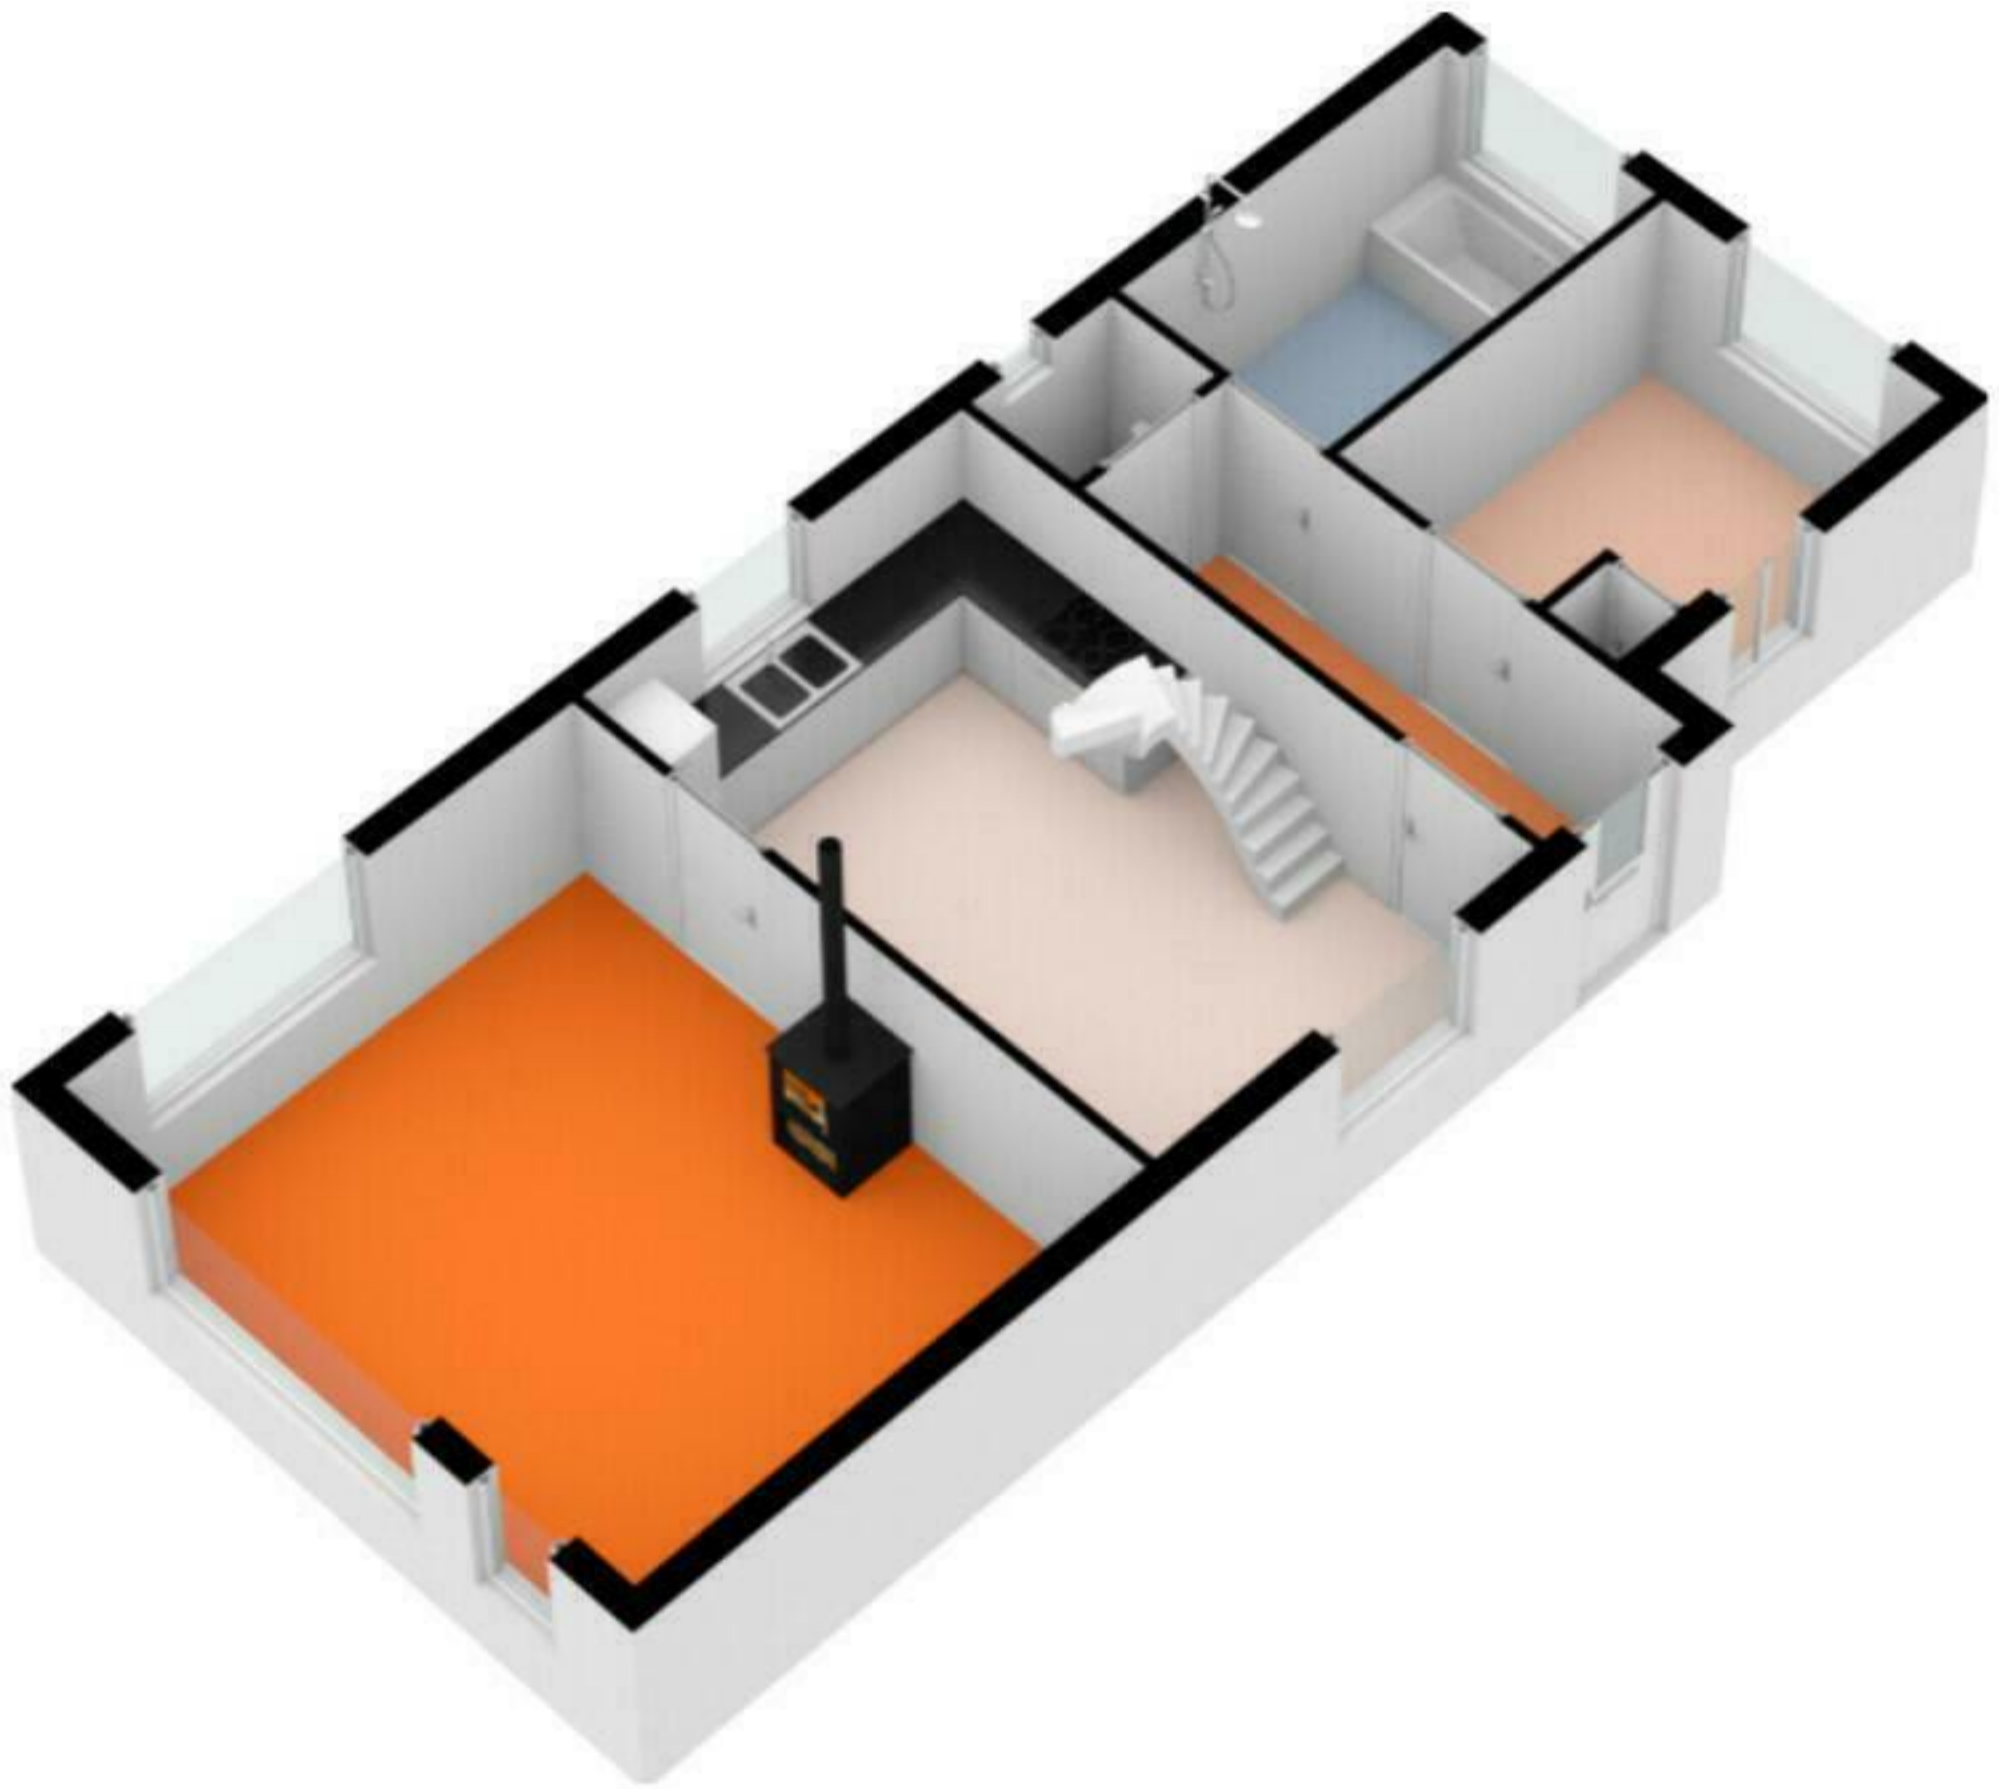

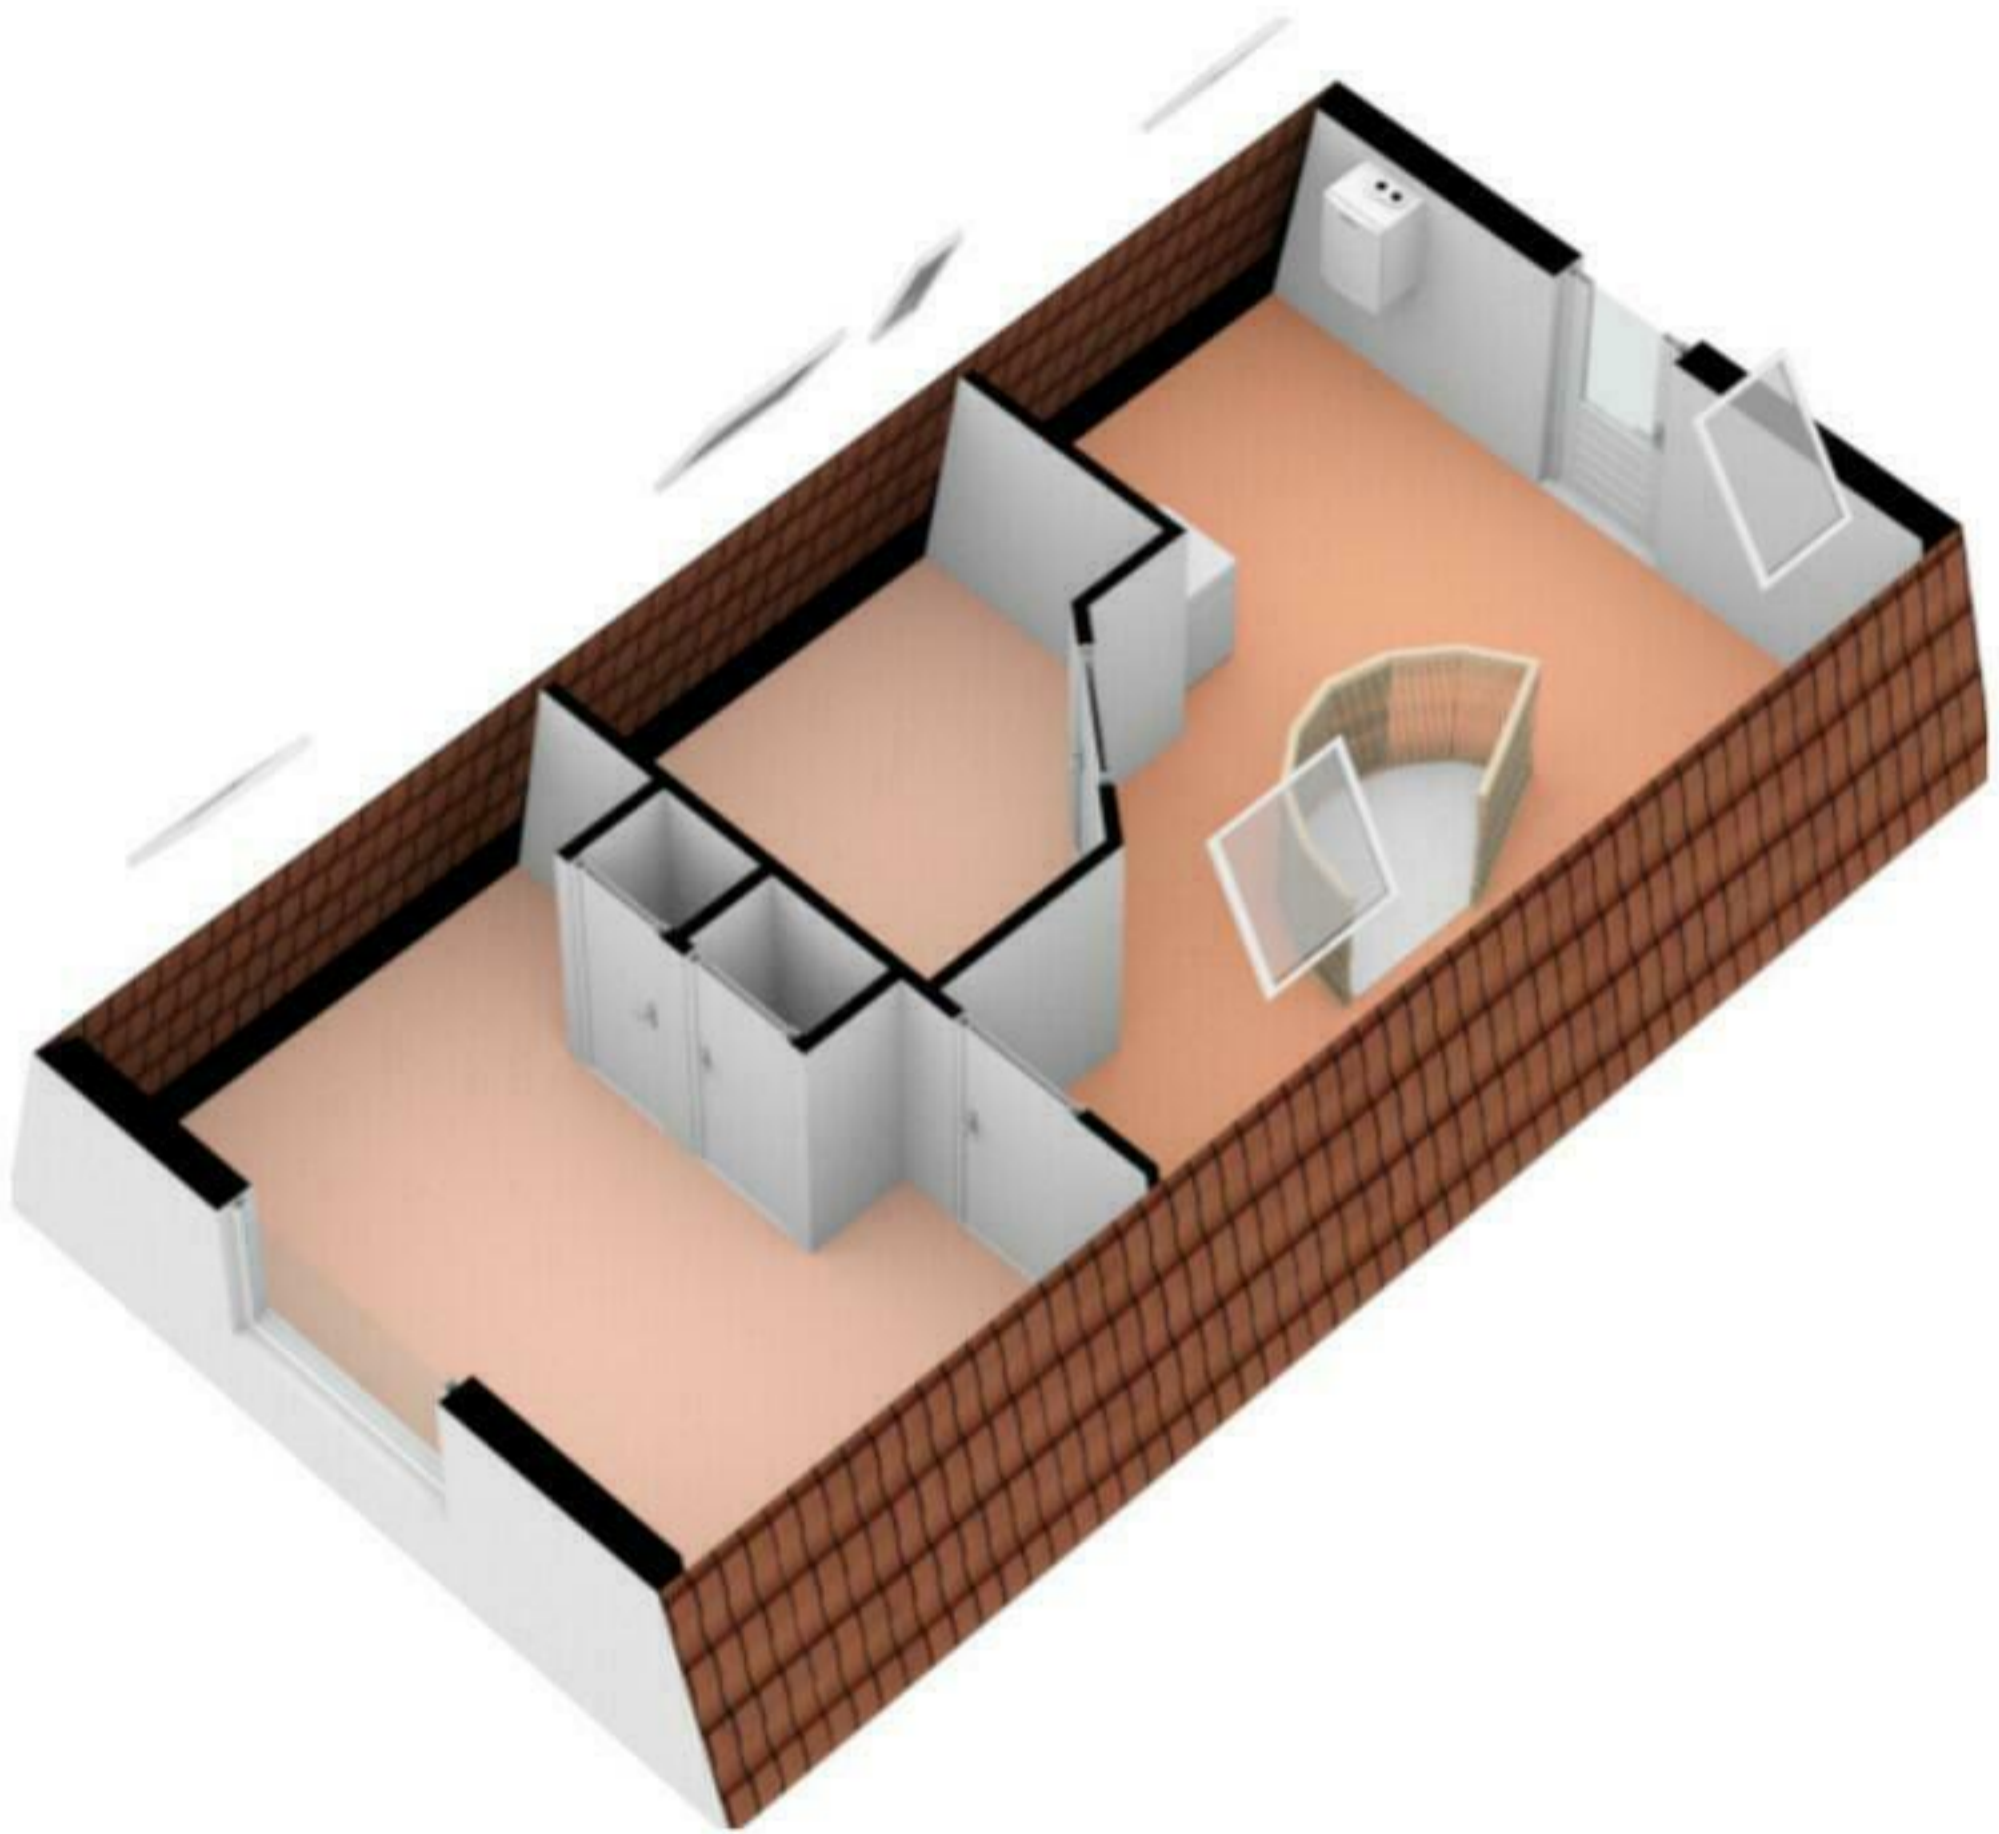

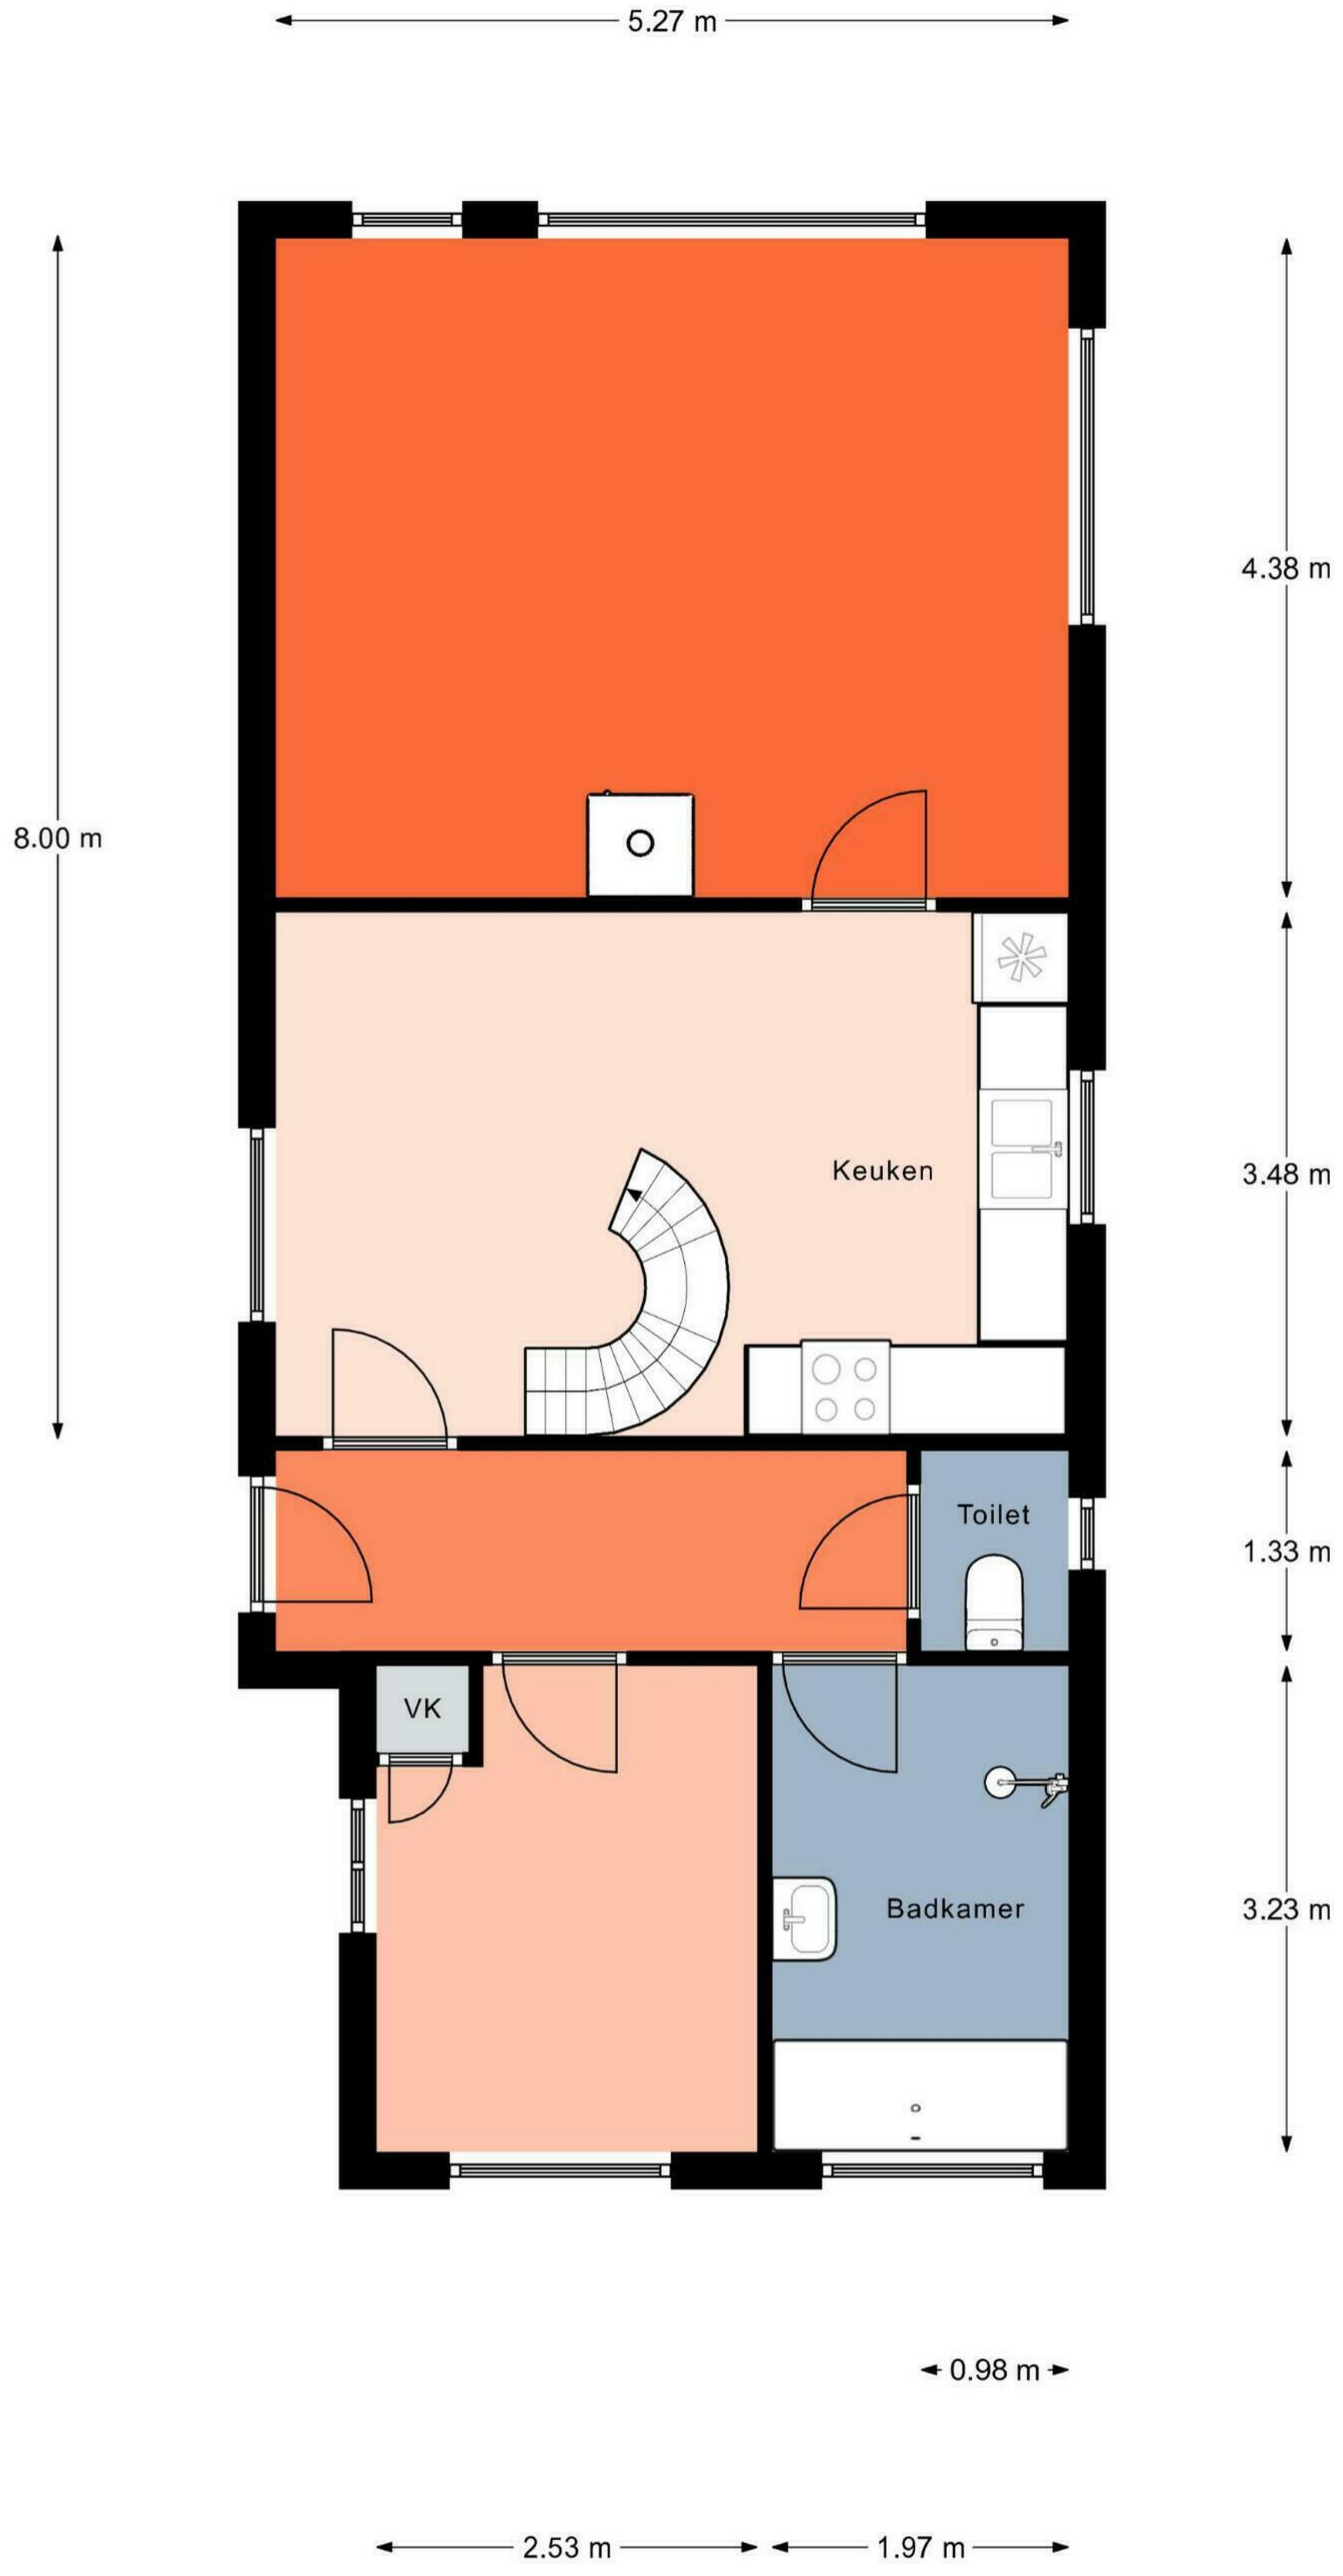

Aan de plattegronden kunnen geen rechten worden ontleend.
 © Realax www.realax.nl