



H. Lindhout

Piet Heinstraat 4, 2712 KE Zoetermeer, Tel.: 079-3419817, mob. 06-44258070, e-mail: lindhout-Ind@filinet.nl

Werk:

**Verbouwing pand tot 3 woningen
Julianastraat 50
2771 DZ Boskoop**

Onderdeel:

**Aanvraag
omgevingsvergunning
Bestaande toestand**

Inhoudsopgave:

Begane grond bestand	blz. 1
1 ^e verdieping bestand	blz. 2
2 ^e verdieping bestand	blz. 3
Gevels bestand	blz. 4
doorsneden bestand	blz. 5


Opdrachtgever:

Dhr. A. de Zeeuw
Esdoornlaan 5
2742 XG Waddinxveen
Tel. 06-50571275

Schaal : 1 : 50
Datum : 17-07-2020
Wijz. a. :
Wijz. b. :
Wijz. c. :


Formaat : A3 en A4 Tekeningnr:

J-50-B

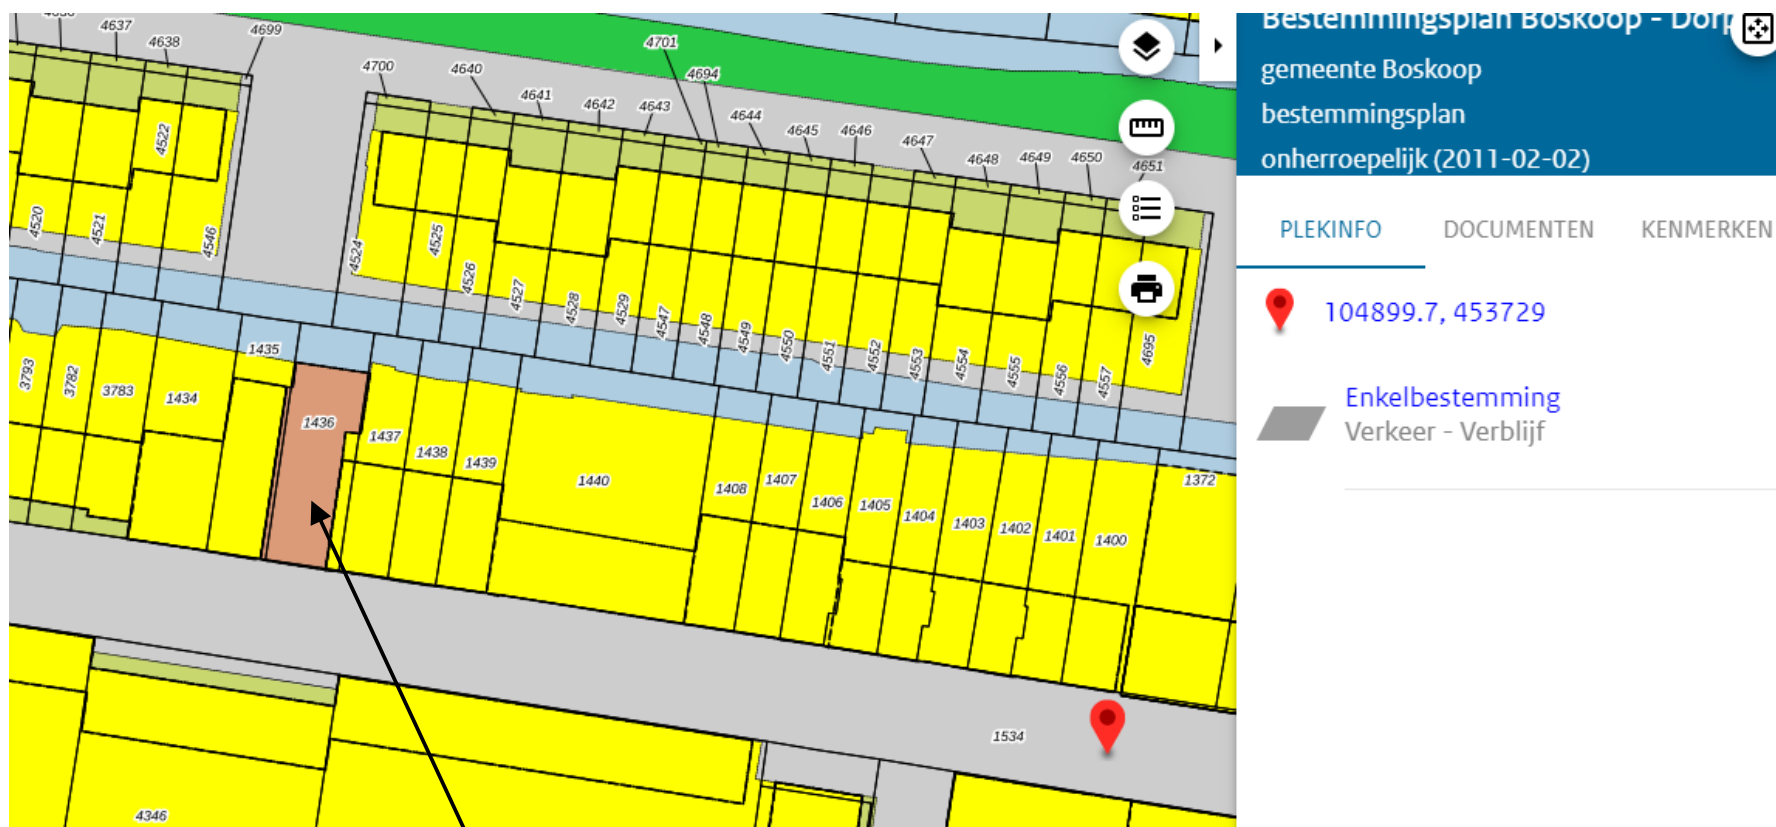


Julianastraat 50

Er is een initiatiefverzoek ingediend, zie ook tek. J-50-N d.d. 17-07-2020

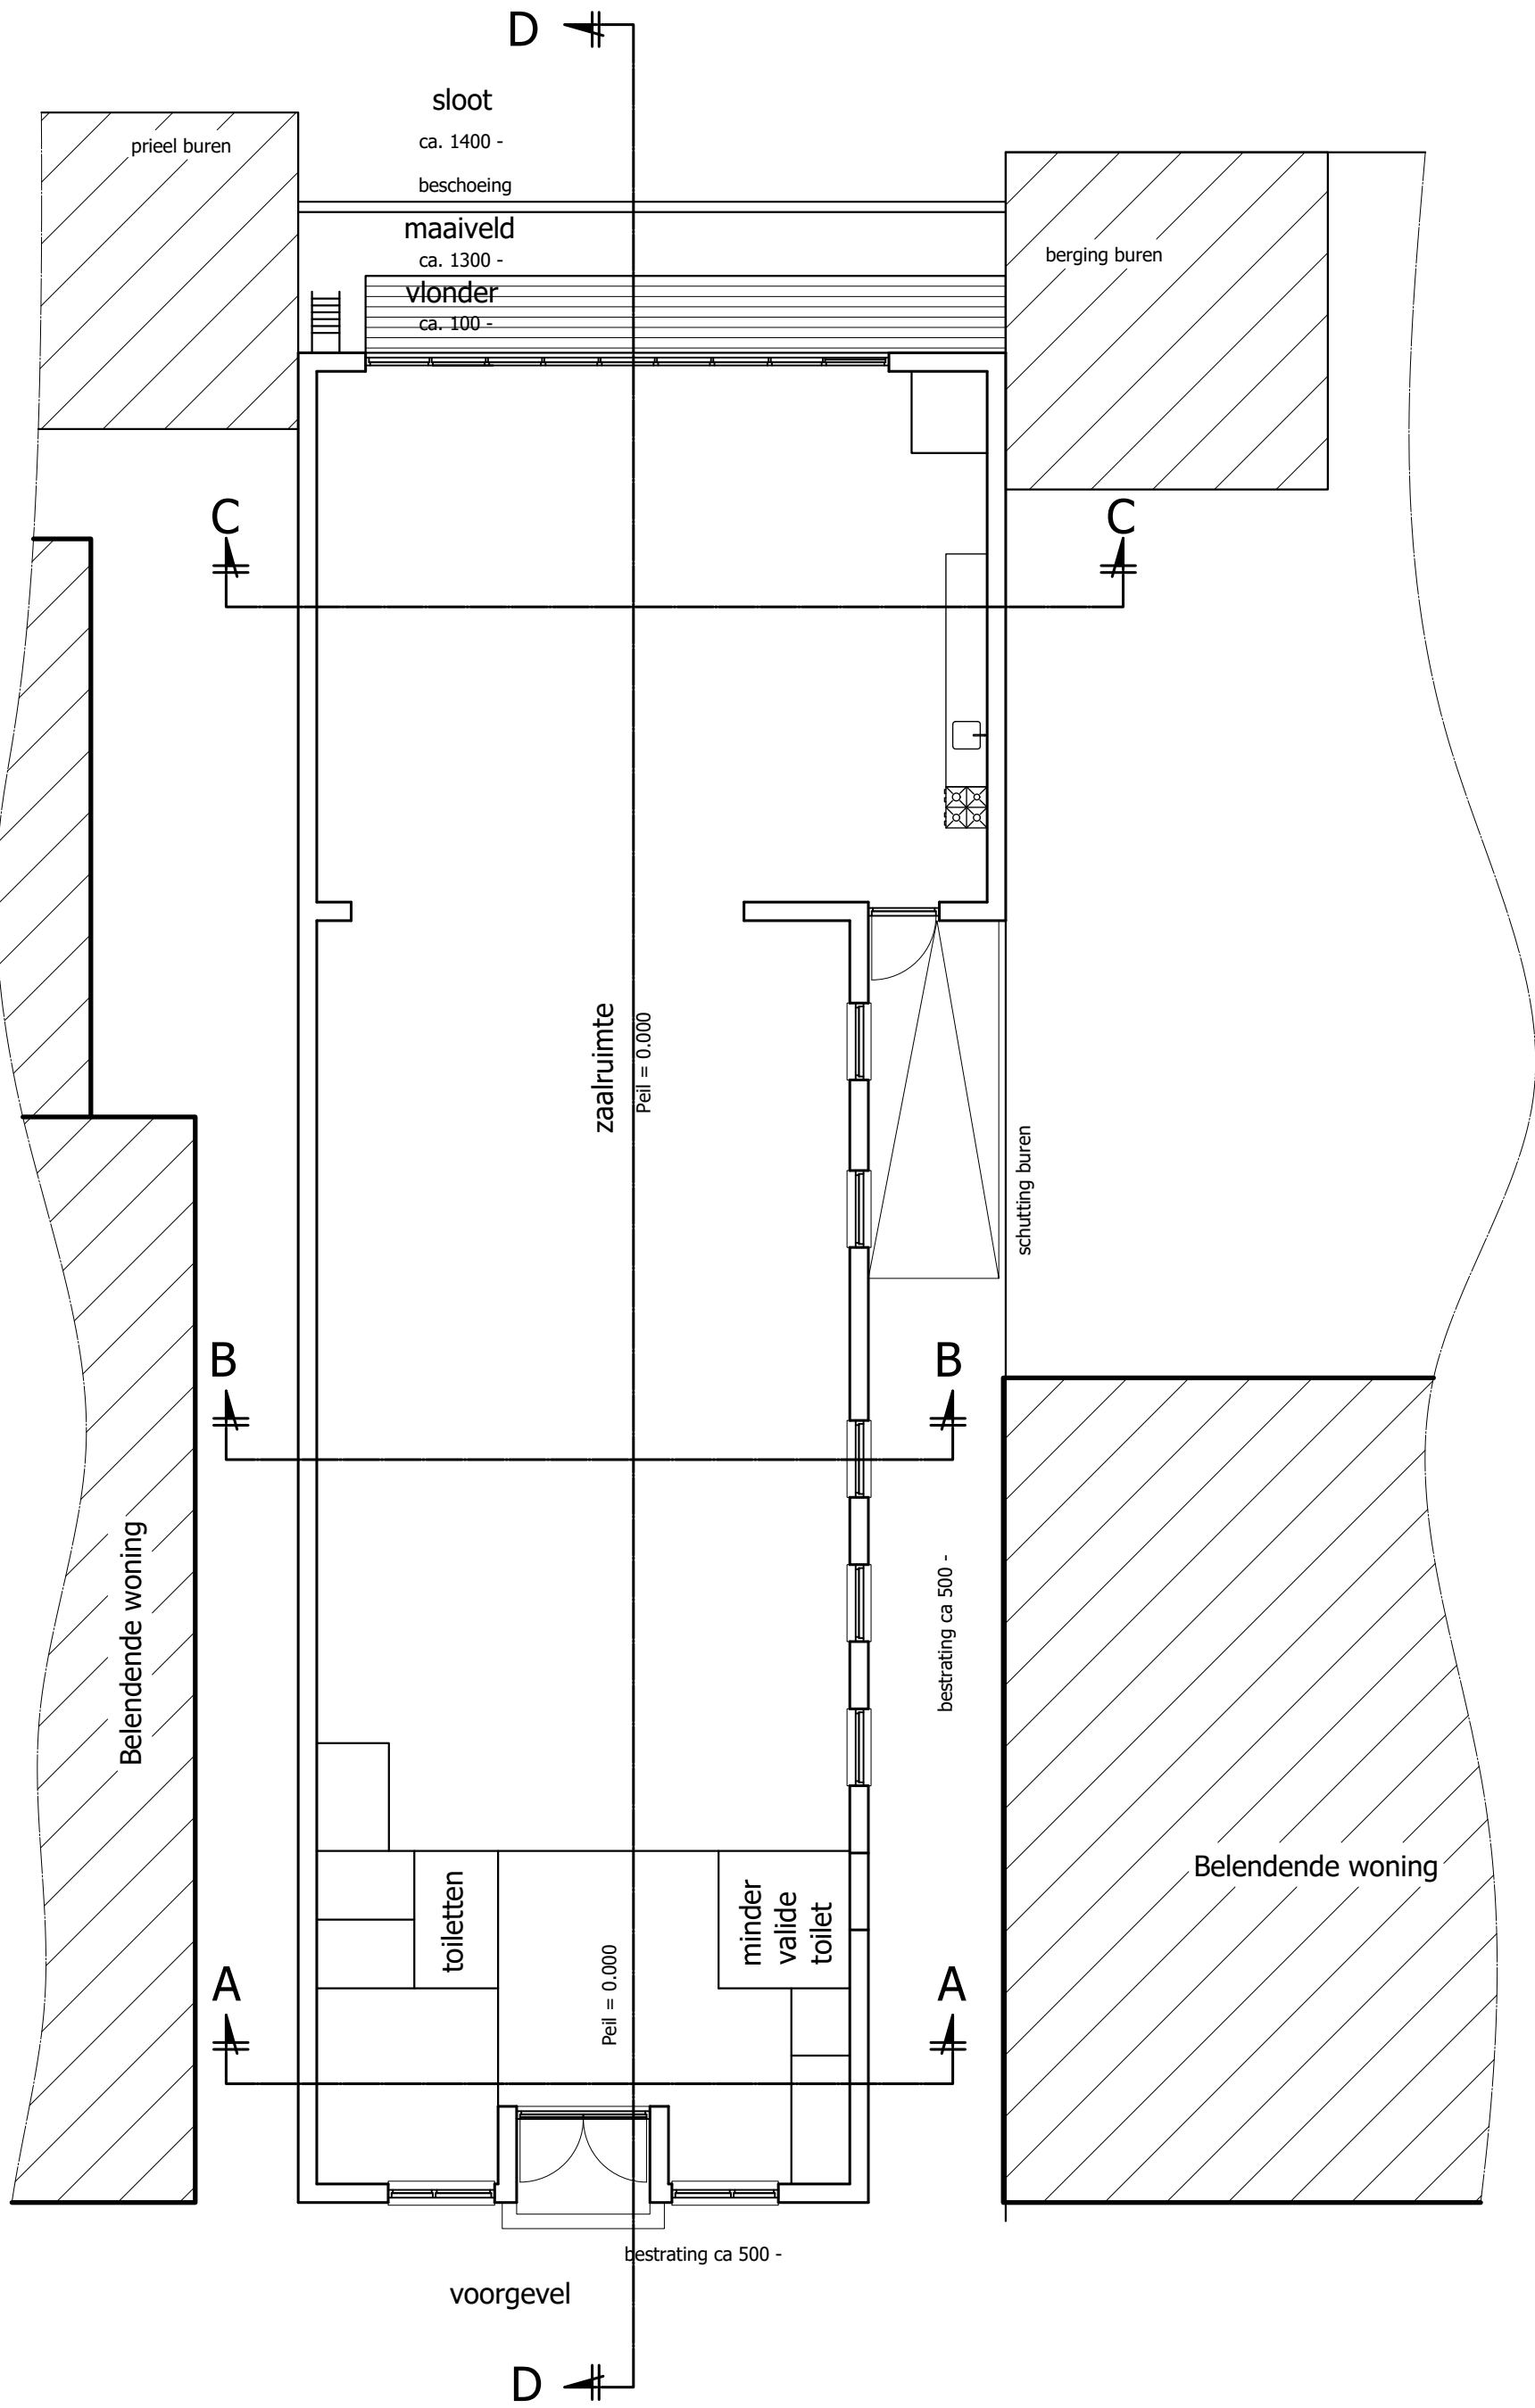


Plattegrond beganegronnd BESTAAND

Julianastraat 50 Boskoop

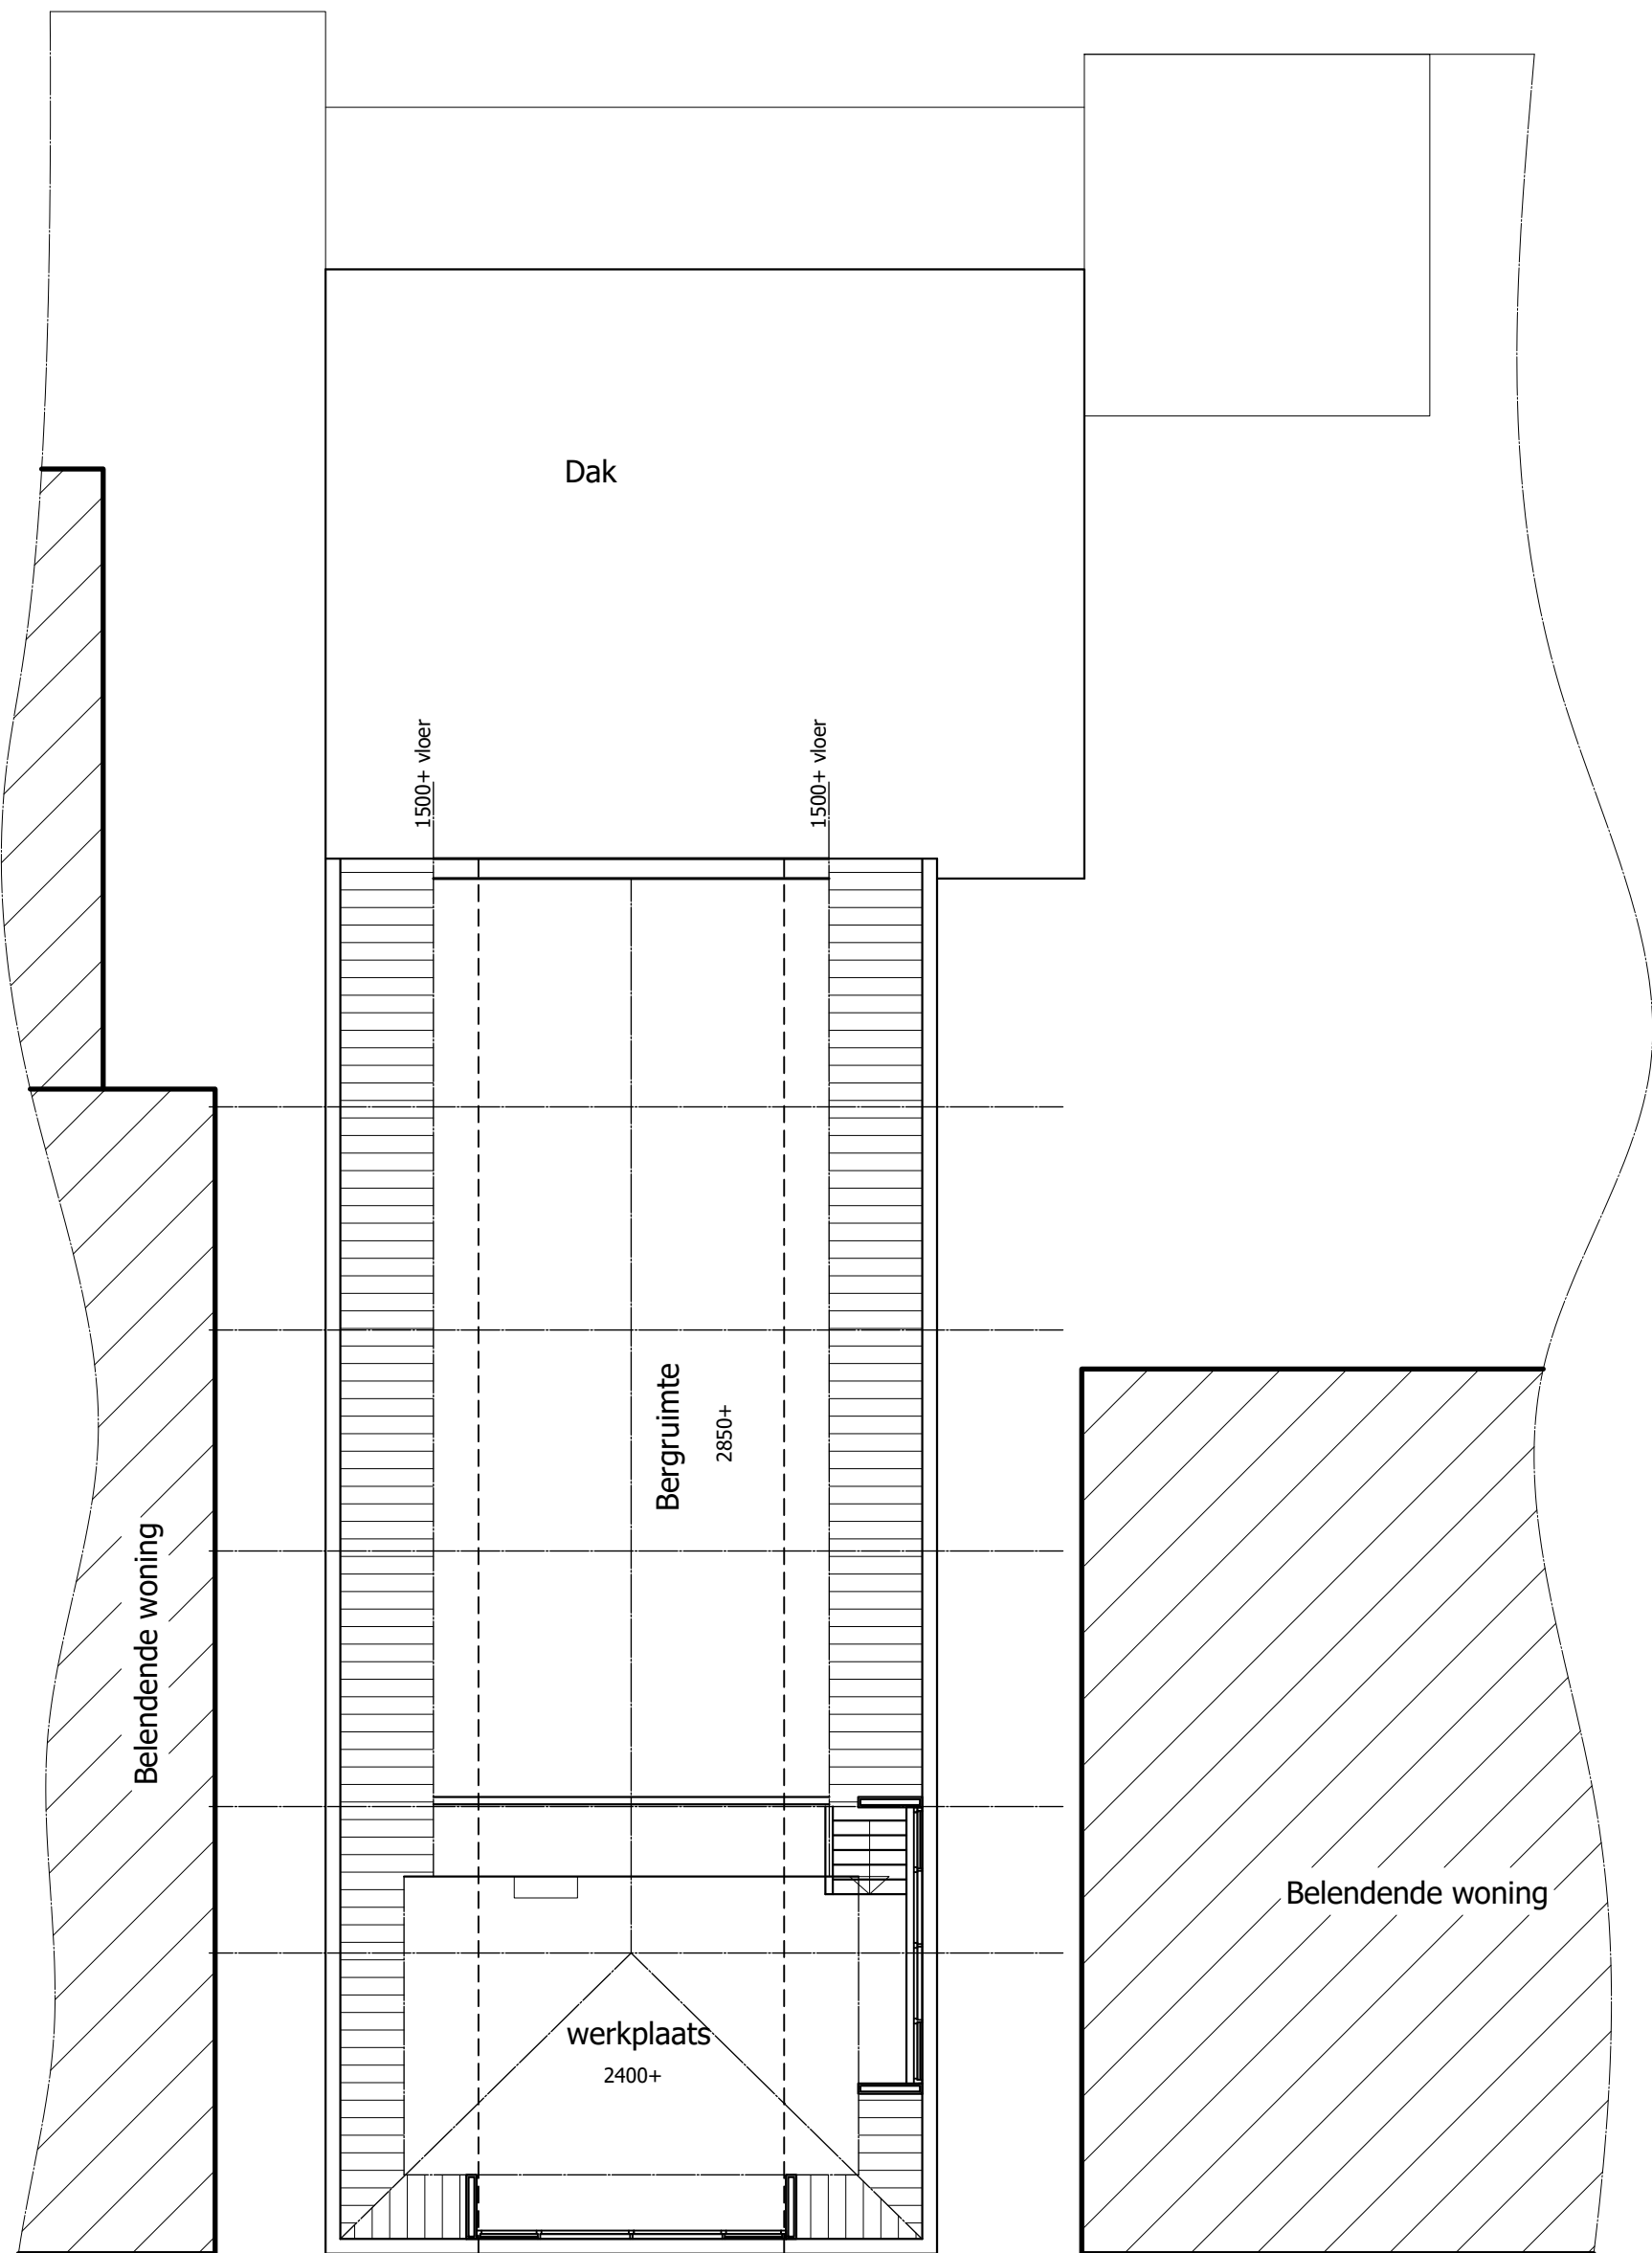


1e verdieping BESTAAND

Julianastraat 50 Boskoop

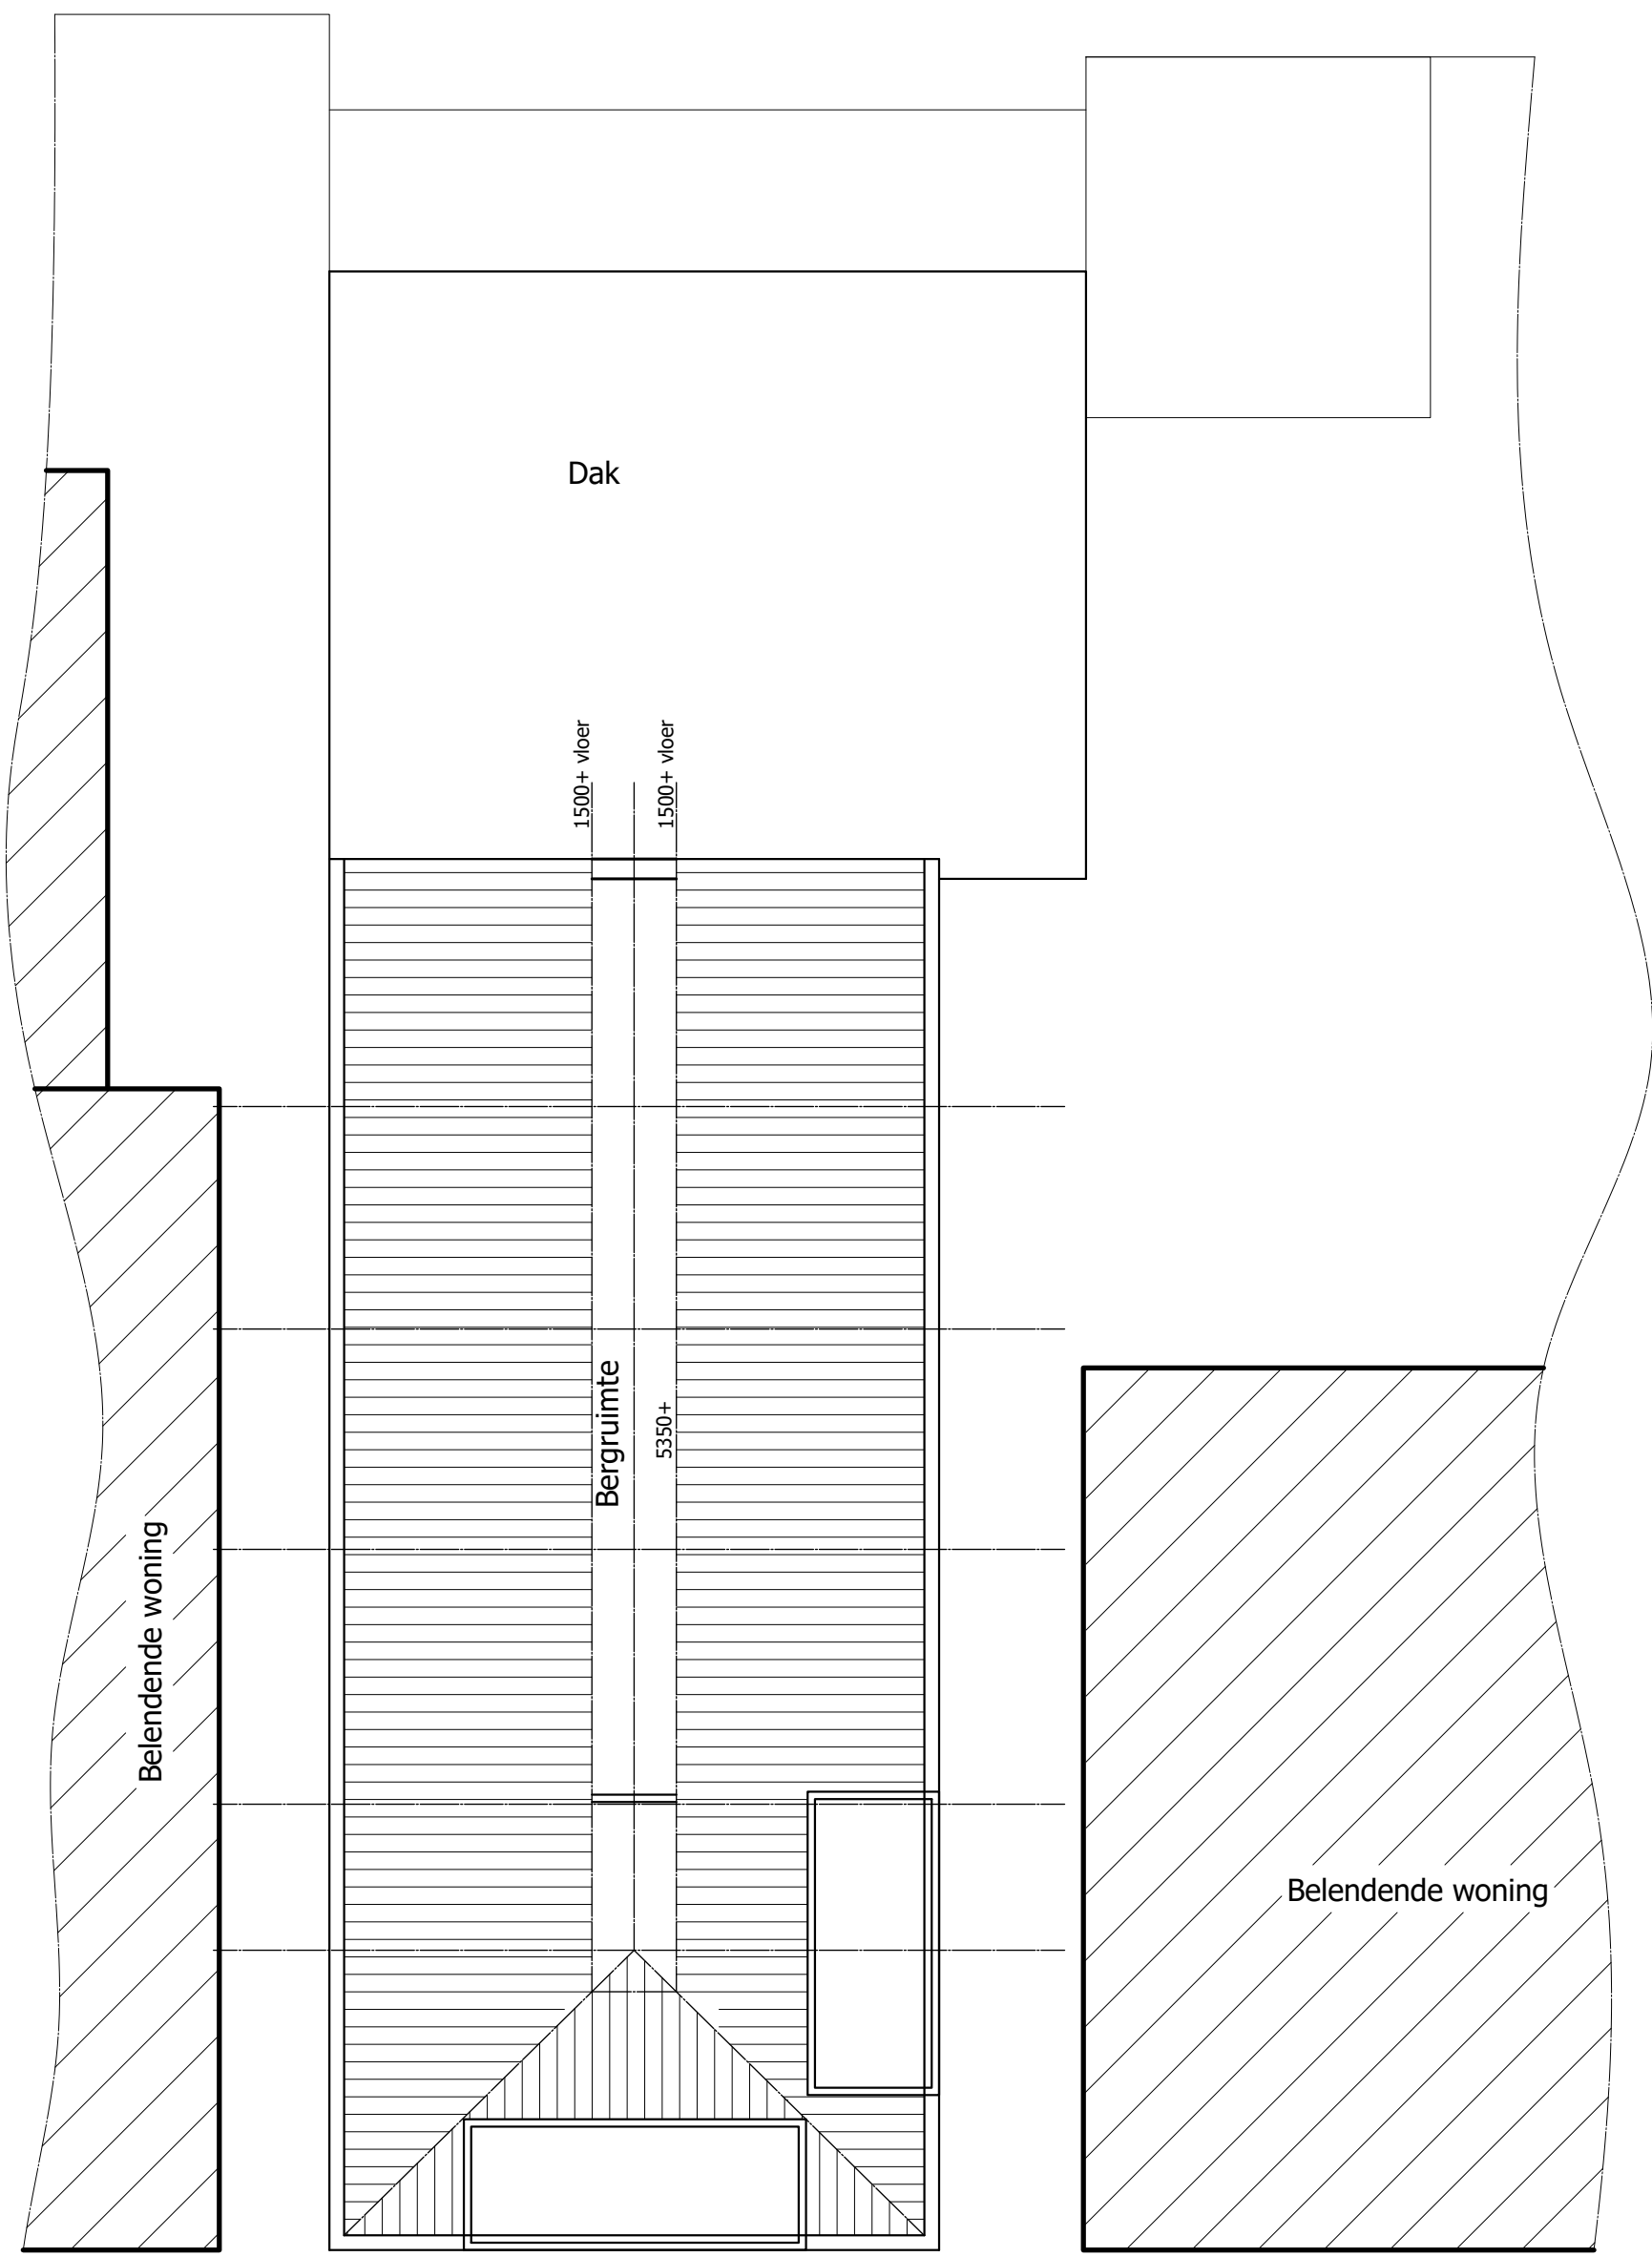


2e verdieping **BESTAAND**

Julianastraat 50 Boskoop

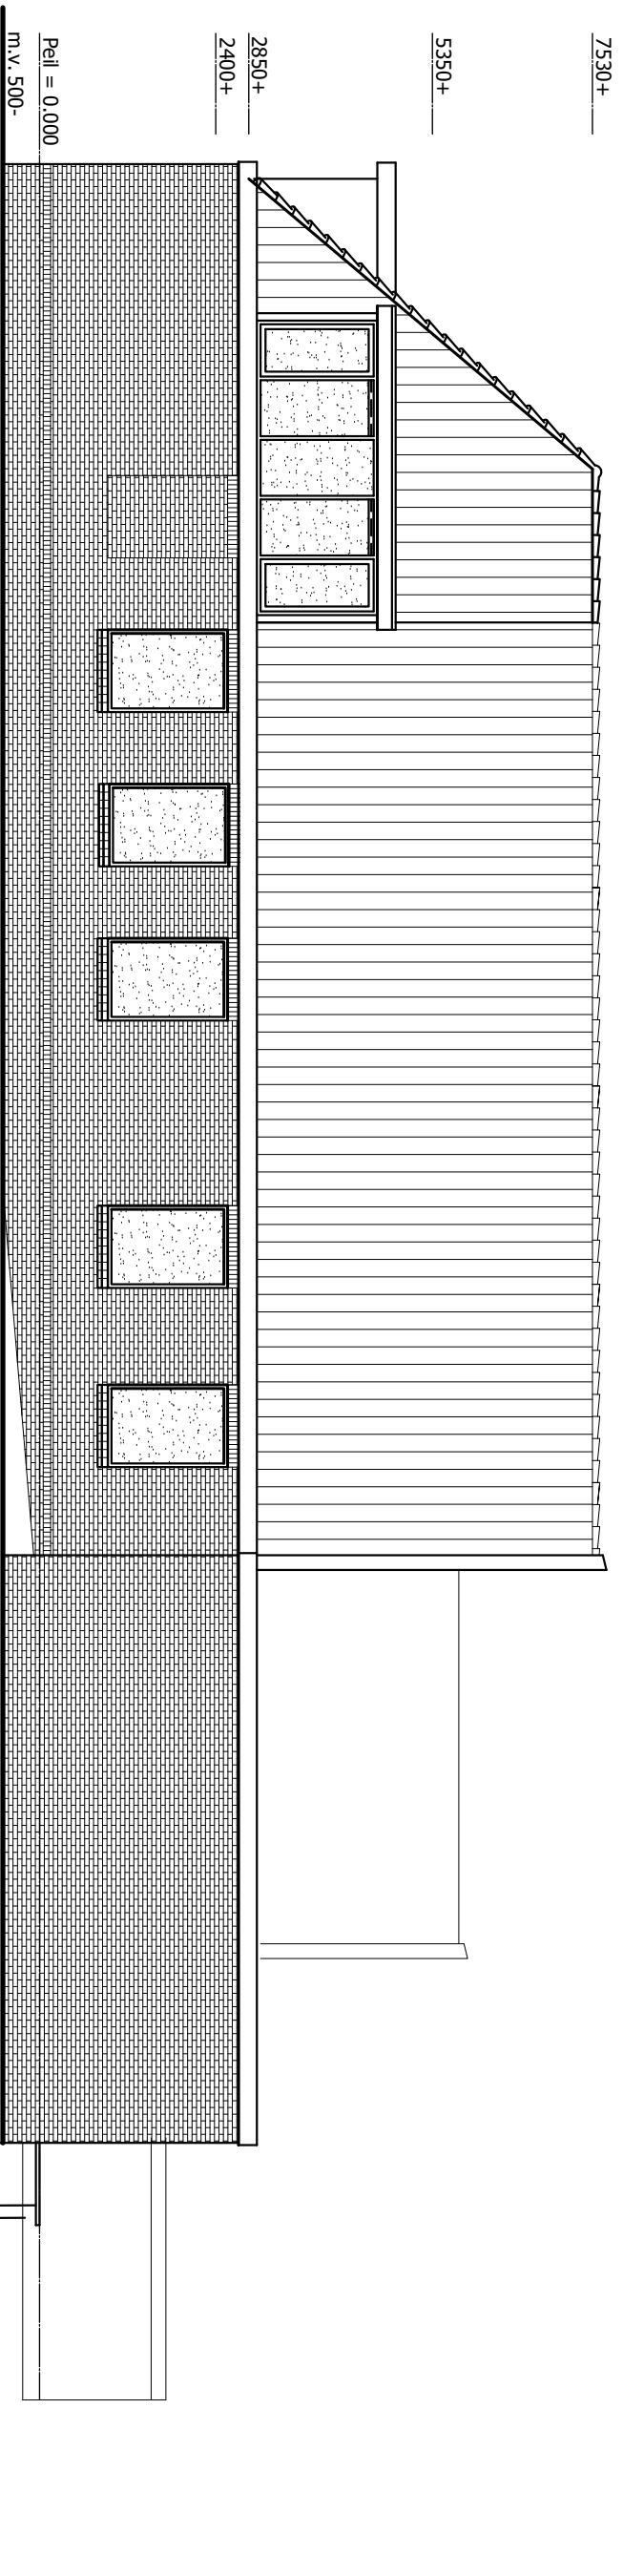


Rechter zijgevel


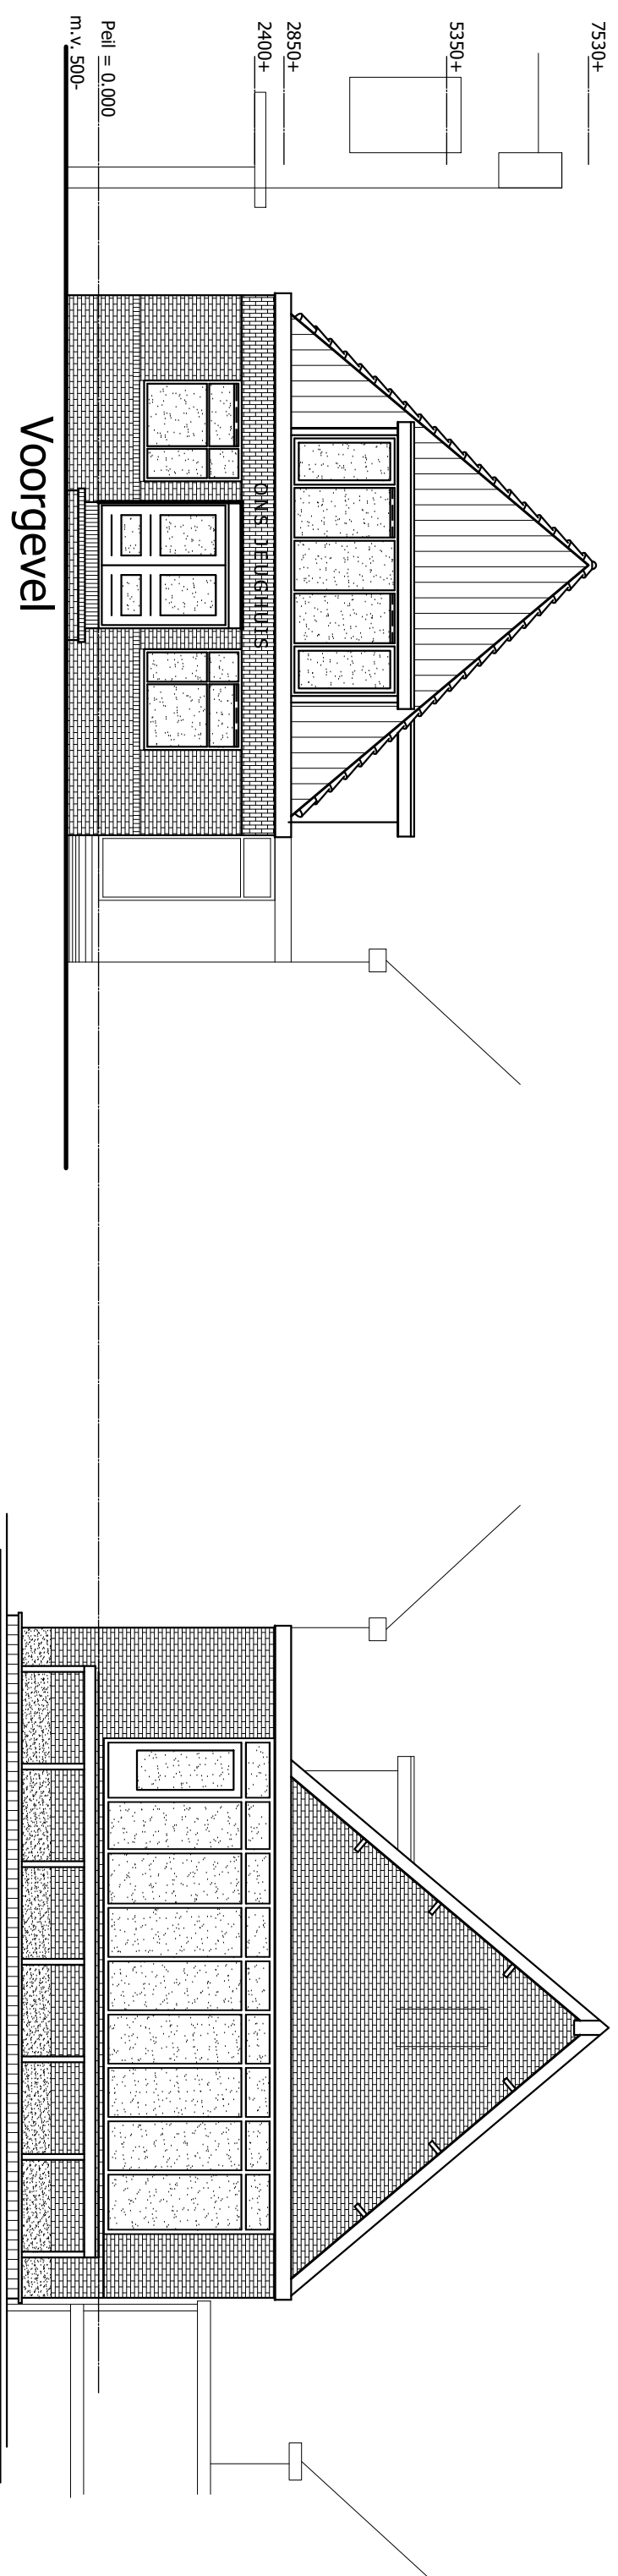


Voorgevel

Achtergevel

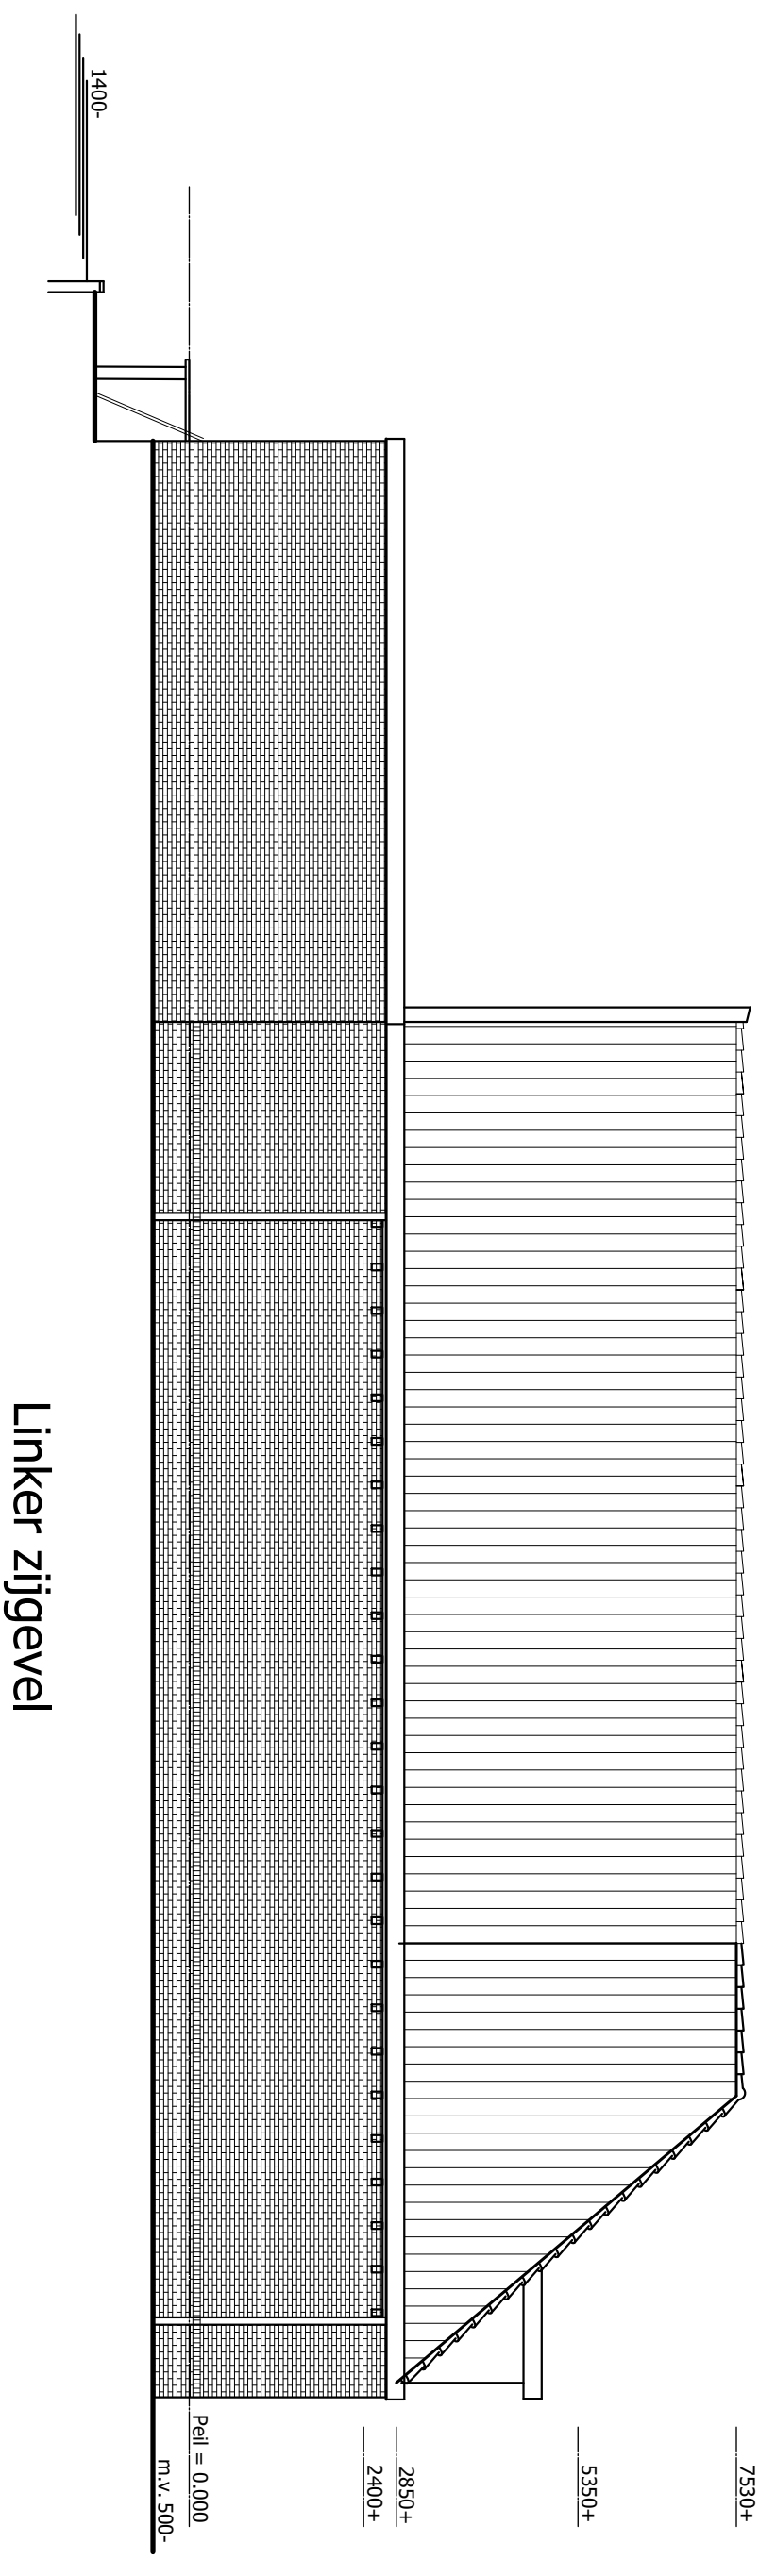

Linker zijgevel

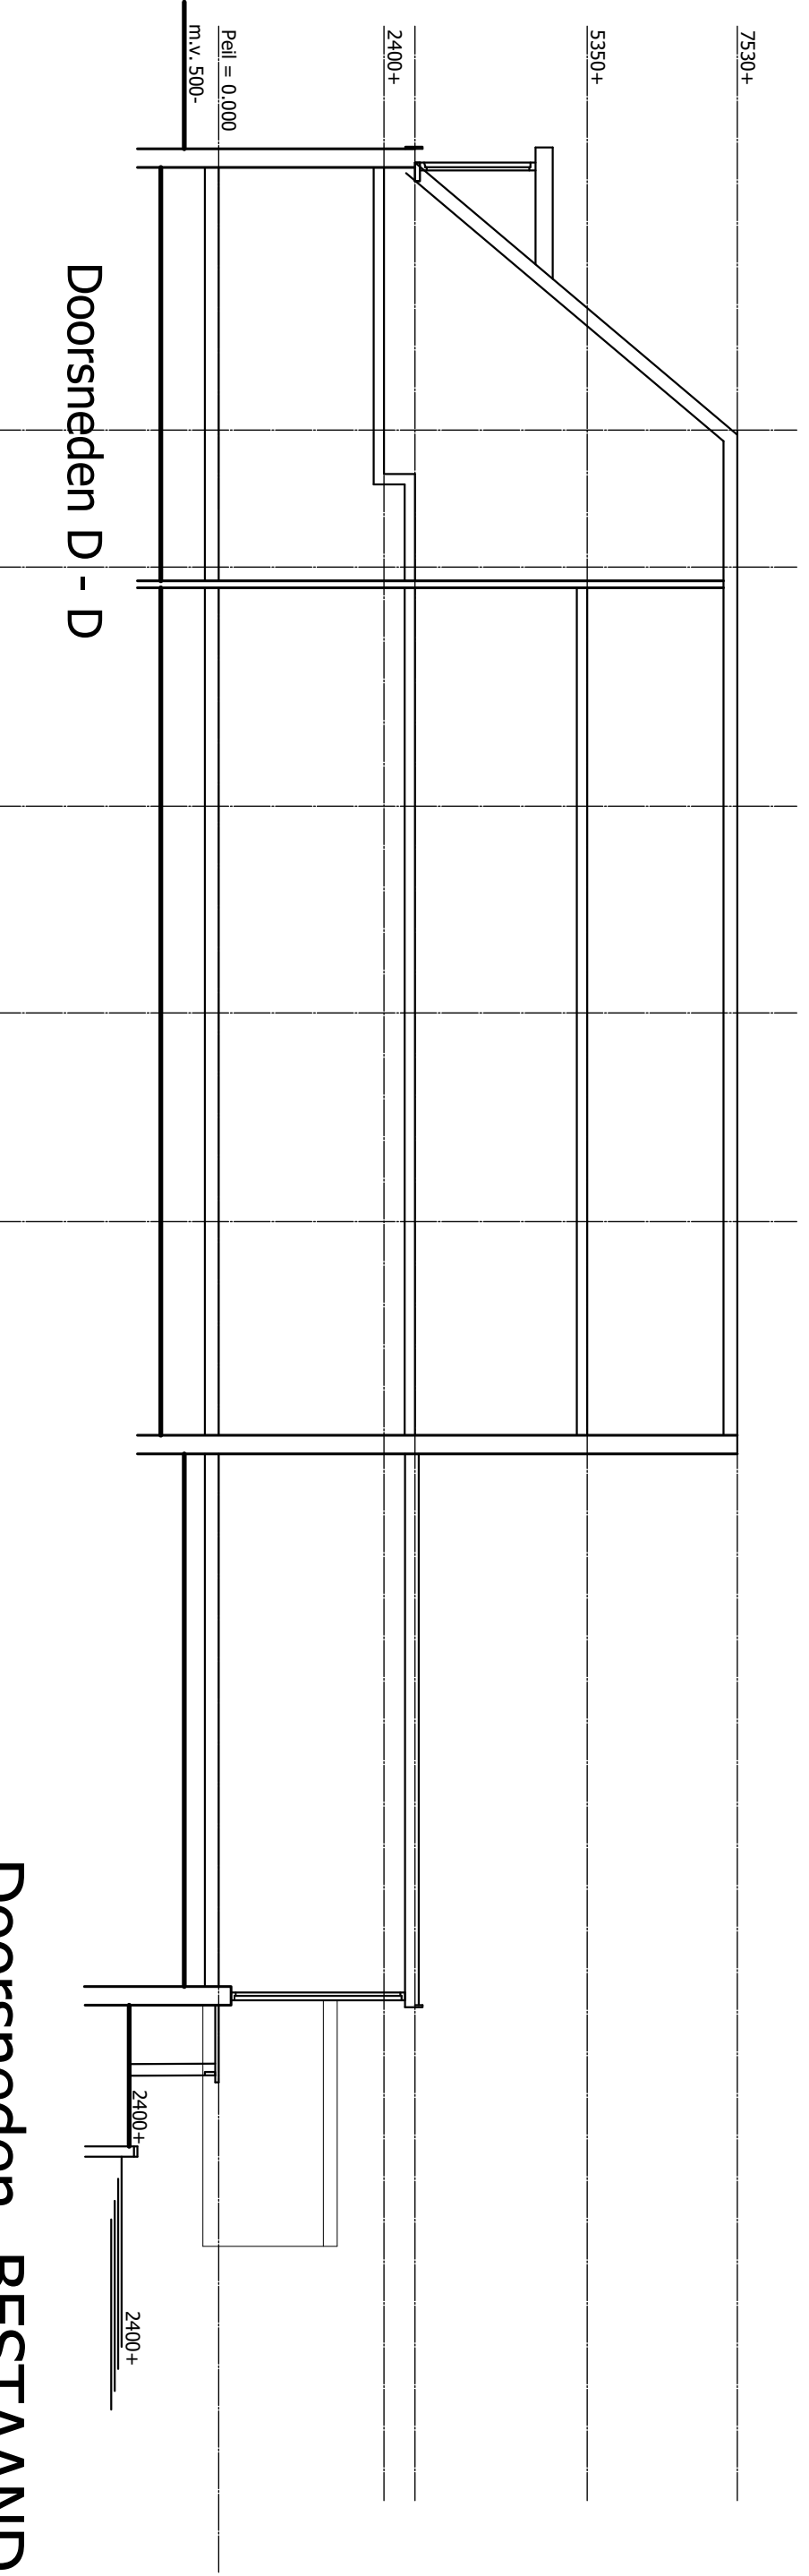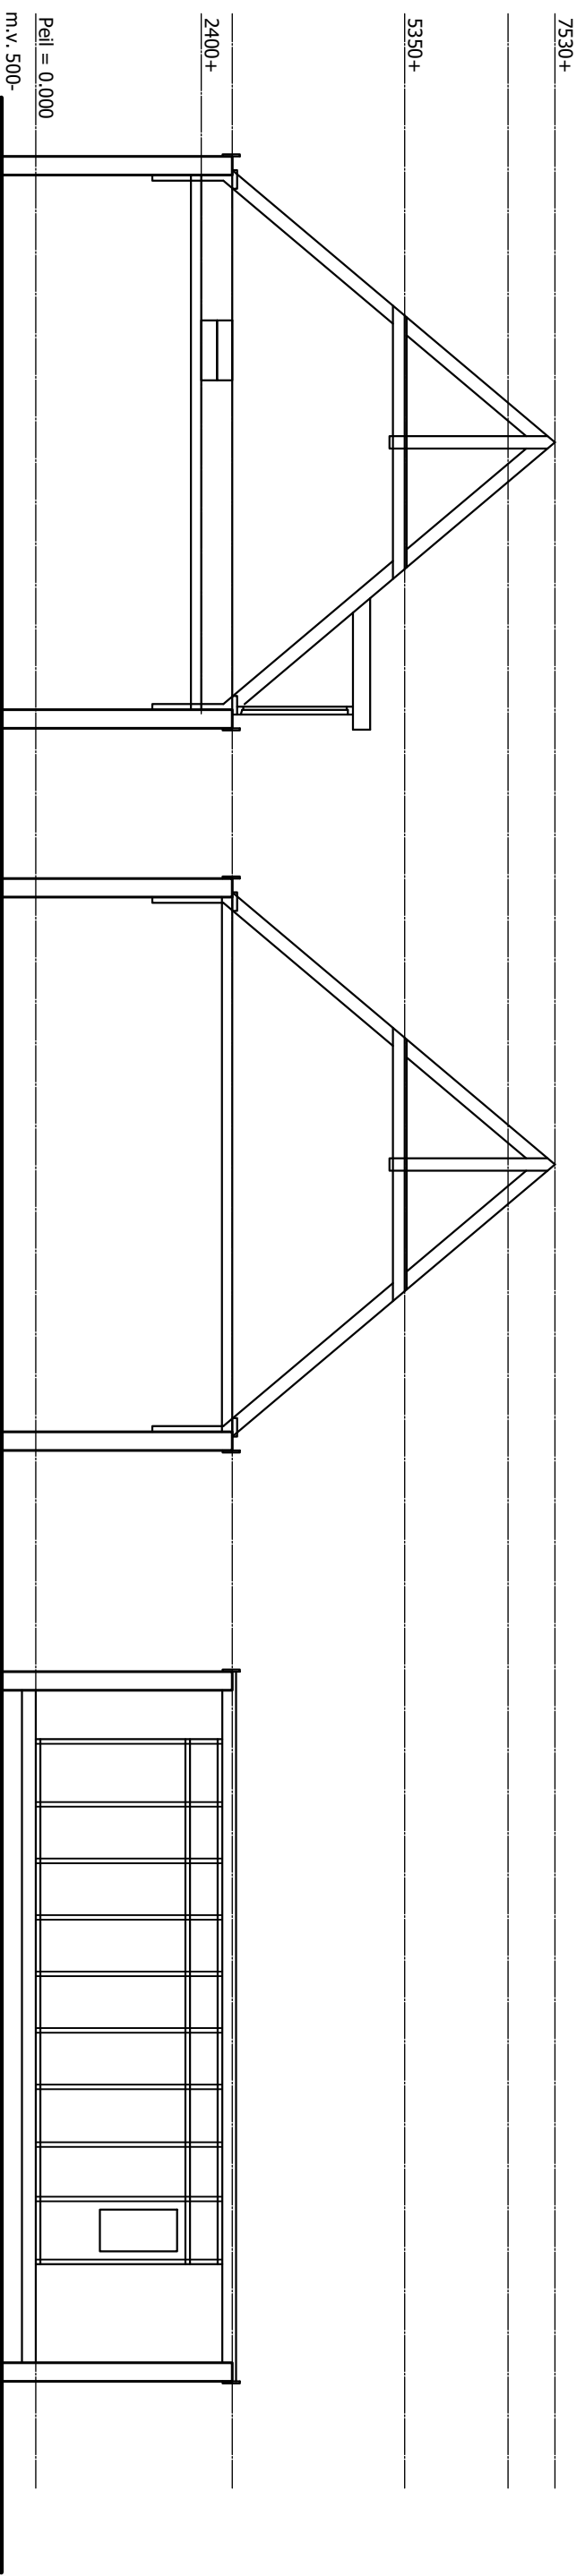

Julianastraat 50 Boskoop

Doorsneden BESTAAND