


Plattegrond begane grond
Schaal 1:200




p.p. parkeerplaats



Plattegrond 1e verdieping
Schaal 1:200

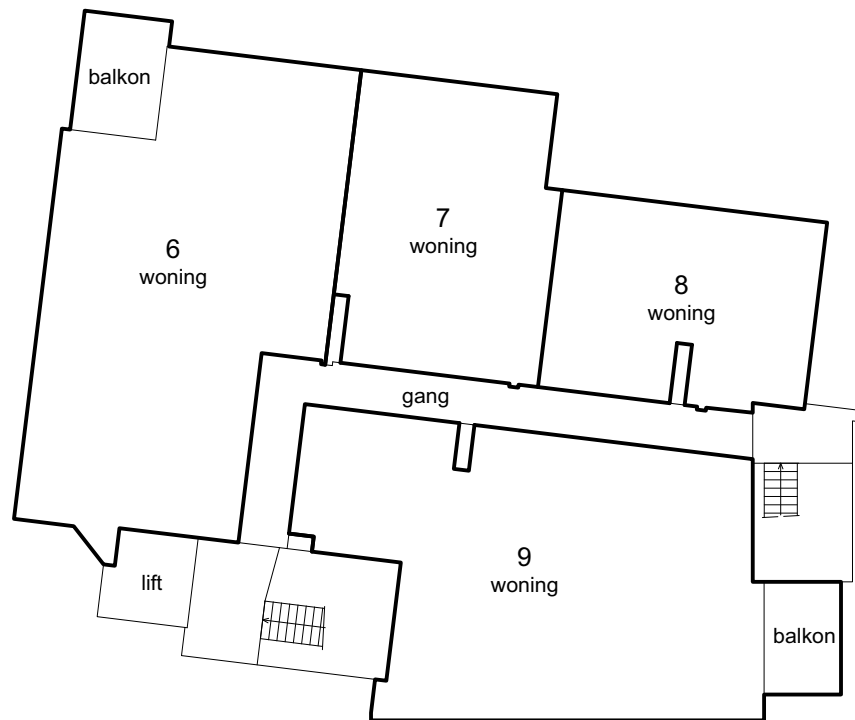

Plattegrond 2e verdieping
Schaal 1:200

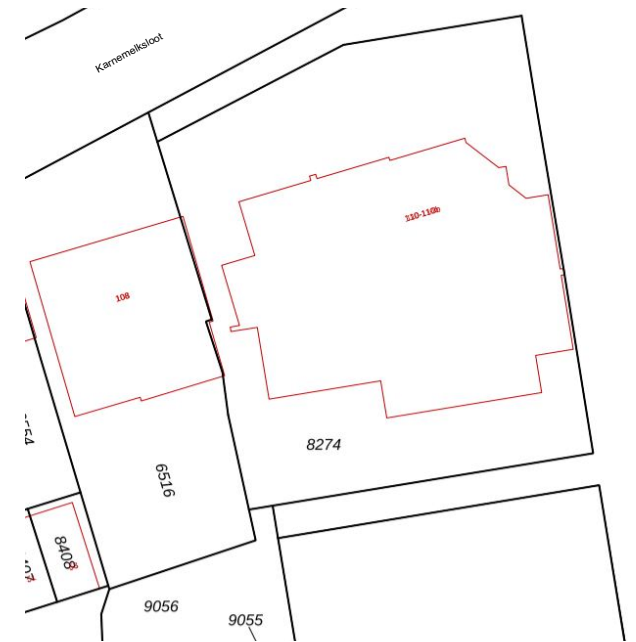

Kadastrale situatie
Schaal 1:500



Splitsingstekening in één blad, betreft de splitsing in
appartementsrechten van het kadastrale perceel,
Gemeente Gouda, Sectie A nr. 8274

De notaris.

Project : Karnemelksloot 110 Gouda

HERBERT VAN DAM BOUWKUNDIG ADVIESBUREAU

getekend : H. van Dam

datum : 07 maart 2024

formaat : A-3