



0 5 10 15 20 25m

12345

Deze kaart is noordgericht.

Perceelnummer

25 Huisnummer

Vastgestelde kadastrale grens

Voorlopige kadastrale grens

Administratieve kadastrale grens

Bebouwing

Schaal 1: 500

Kadastrale gemeente

Sectie

Perceel

Norg

R

1076

kadaster




Voor een aansluitend uittreksel, geleverd op 7 augustus 2026
De bewaarder van het kadaster en de openbare registers


Aan dit uittreksel kunnen geen betrouwbare maten worden ontleend.
De Dienst voor het kadaster en de openbare registers behoudt zich de intellectuele
eigendomsrechten voor, waaronder het auteursrecht en het databankrecht.



Aan de plattegronden kunnen geen rechten worden ontleend.
© Realax www.realax.nl

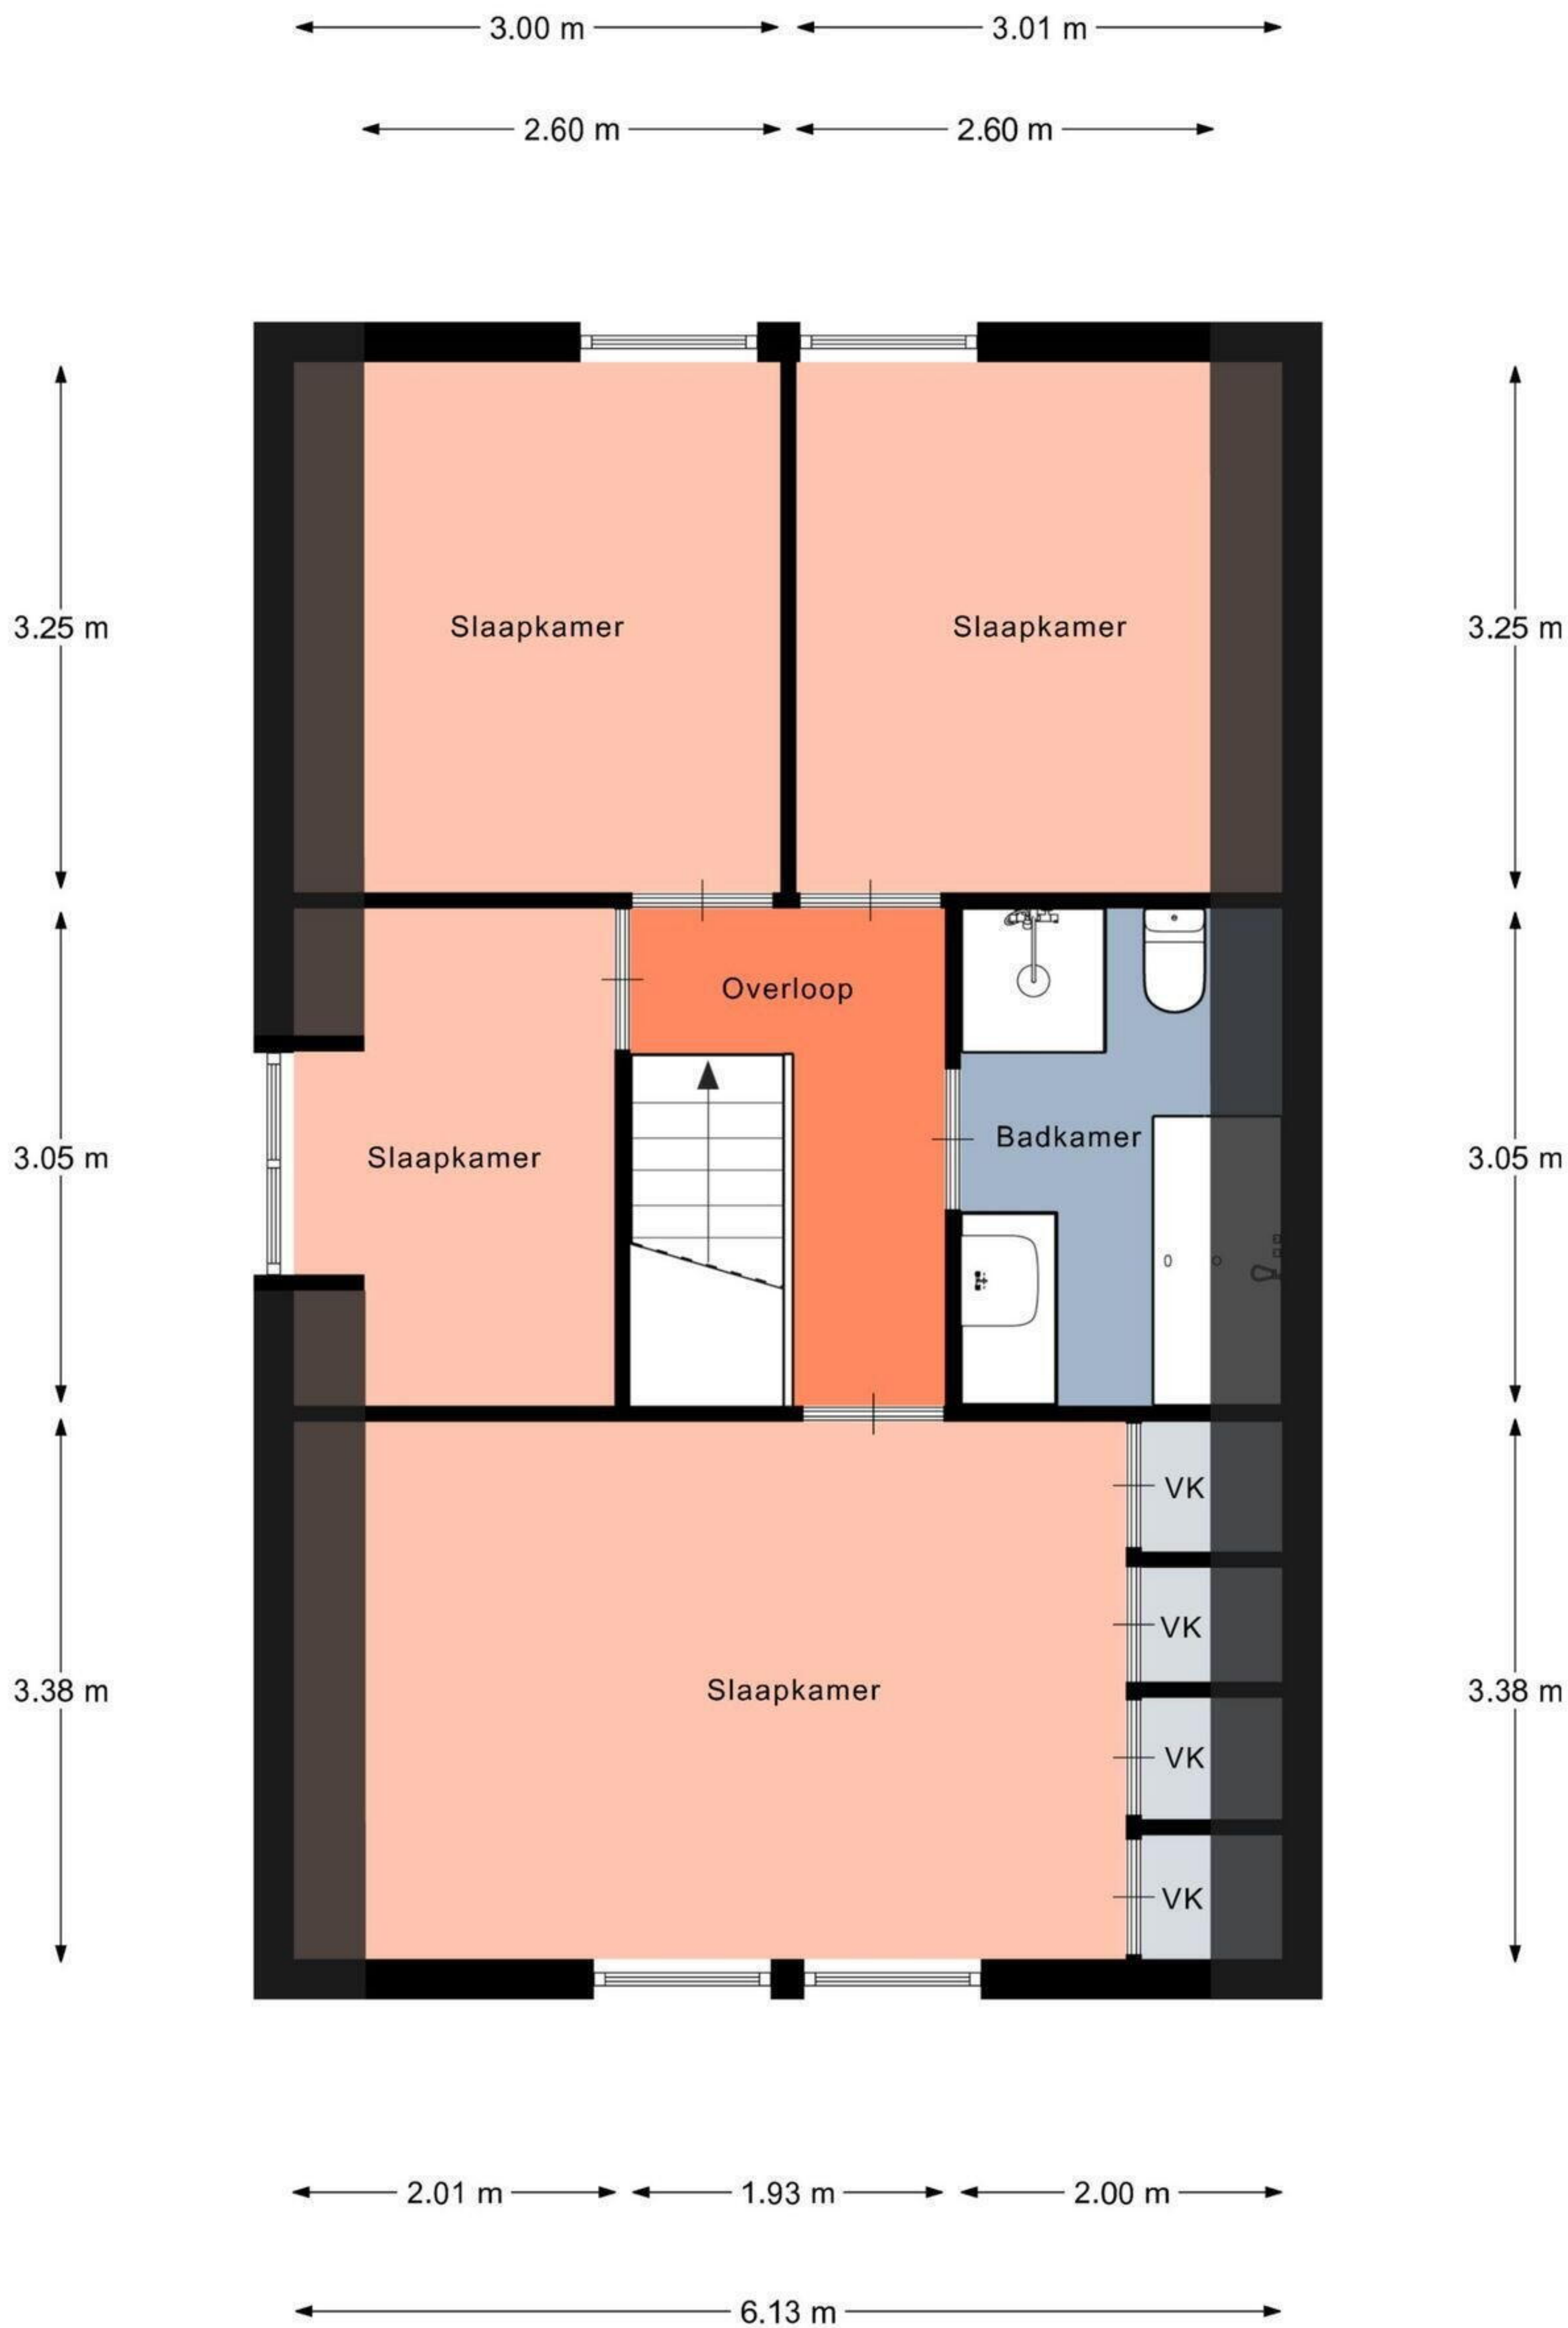

6.52 m

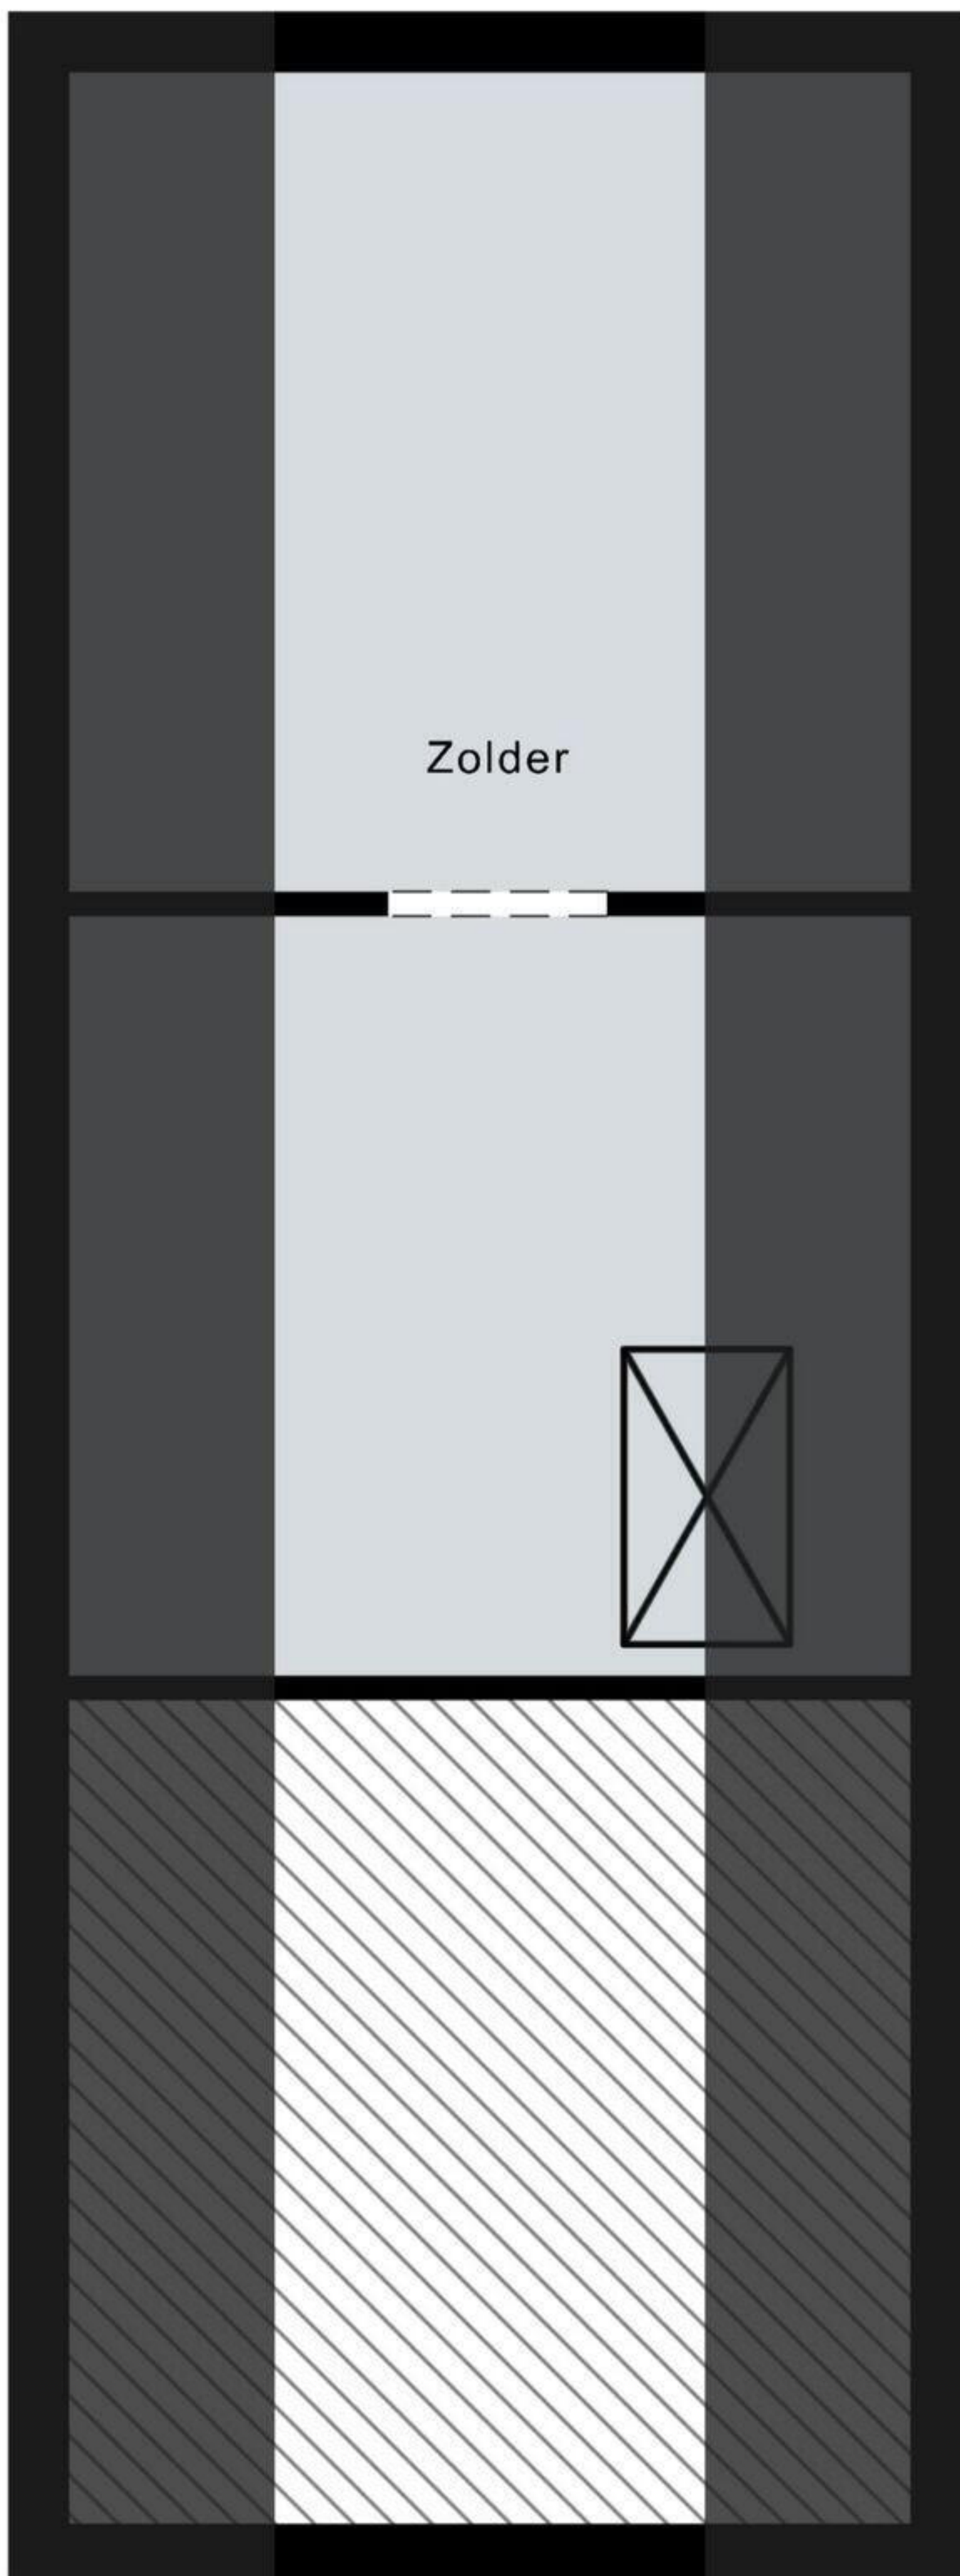

Zolder

3.31 m

3.11 m

9.99 m

3.42 m

Aan de plattegronden kunnen geen rechten worden ontleend.

© Realax www.realax.nl