

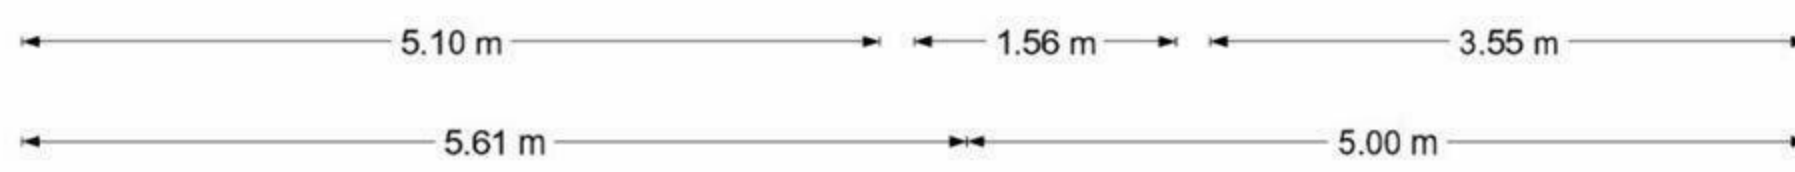
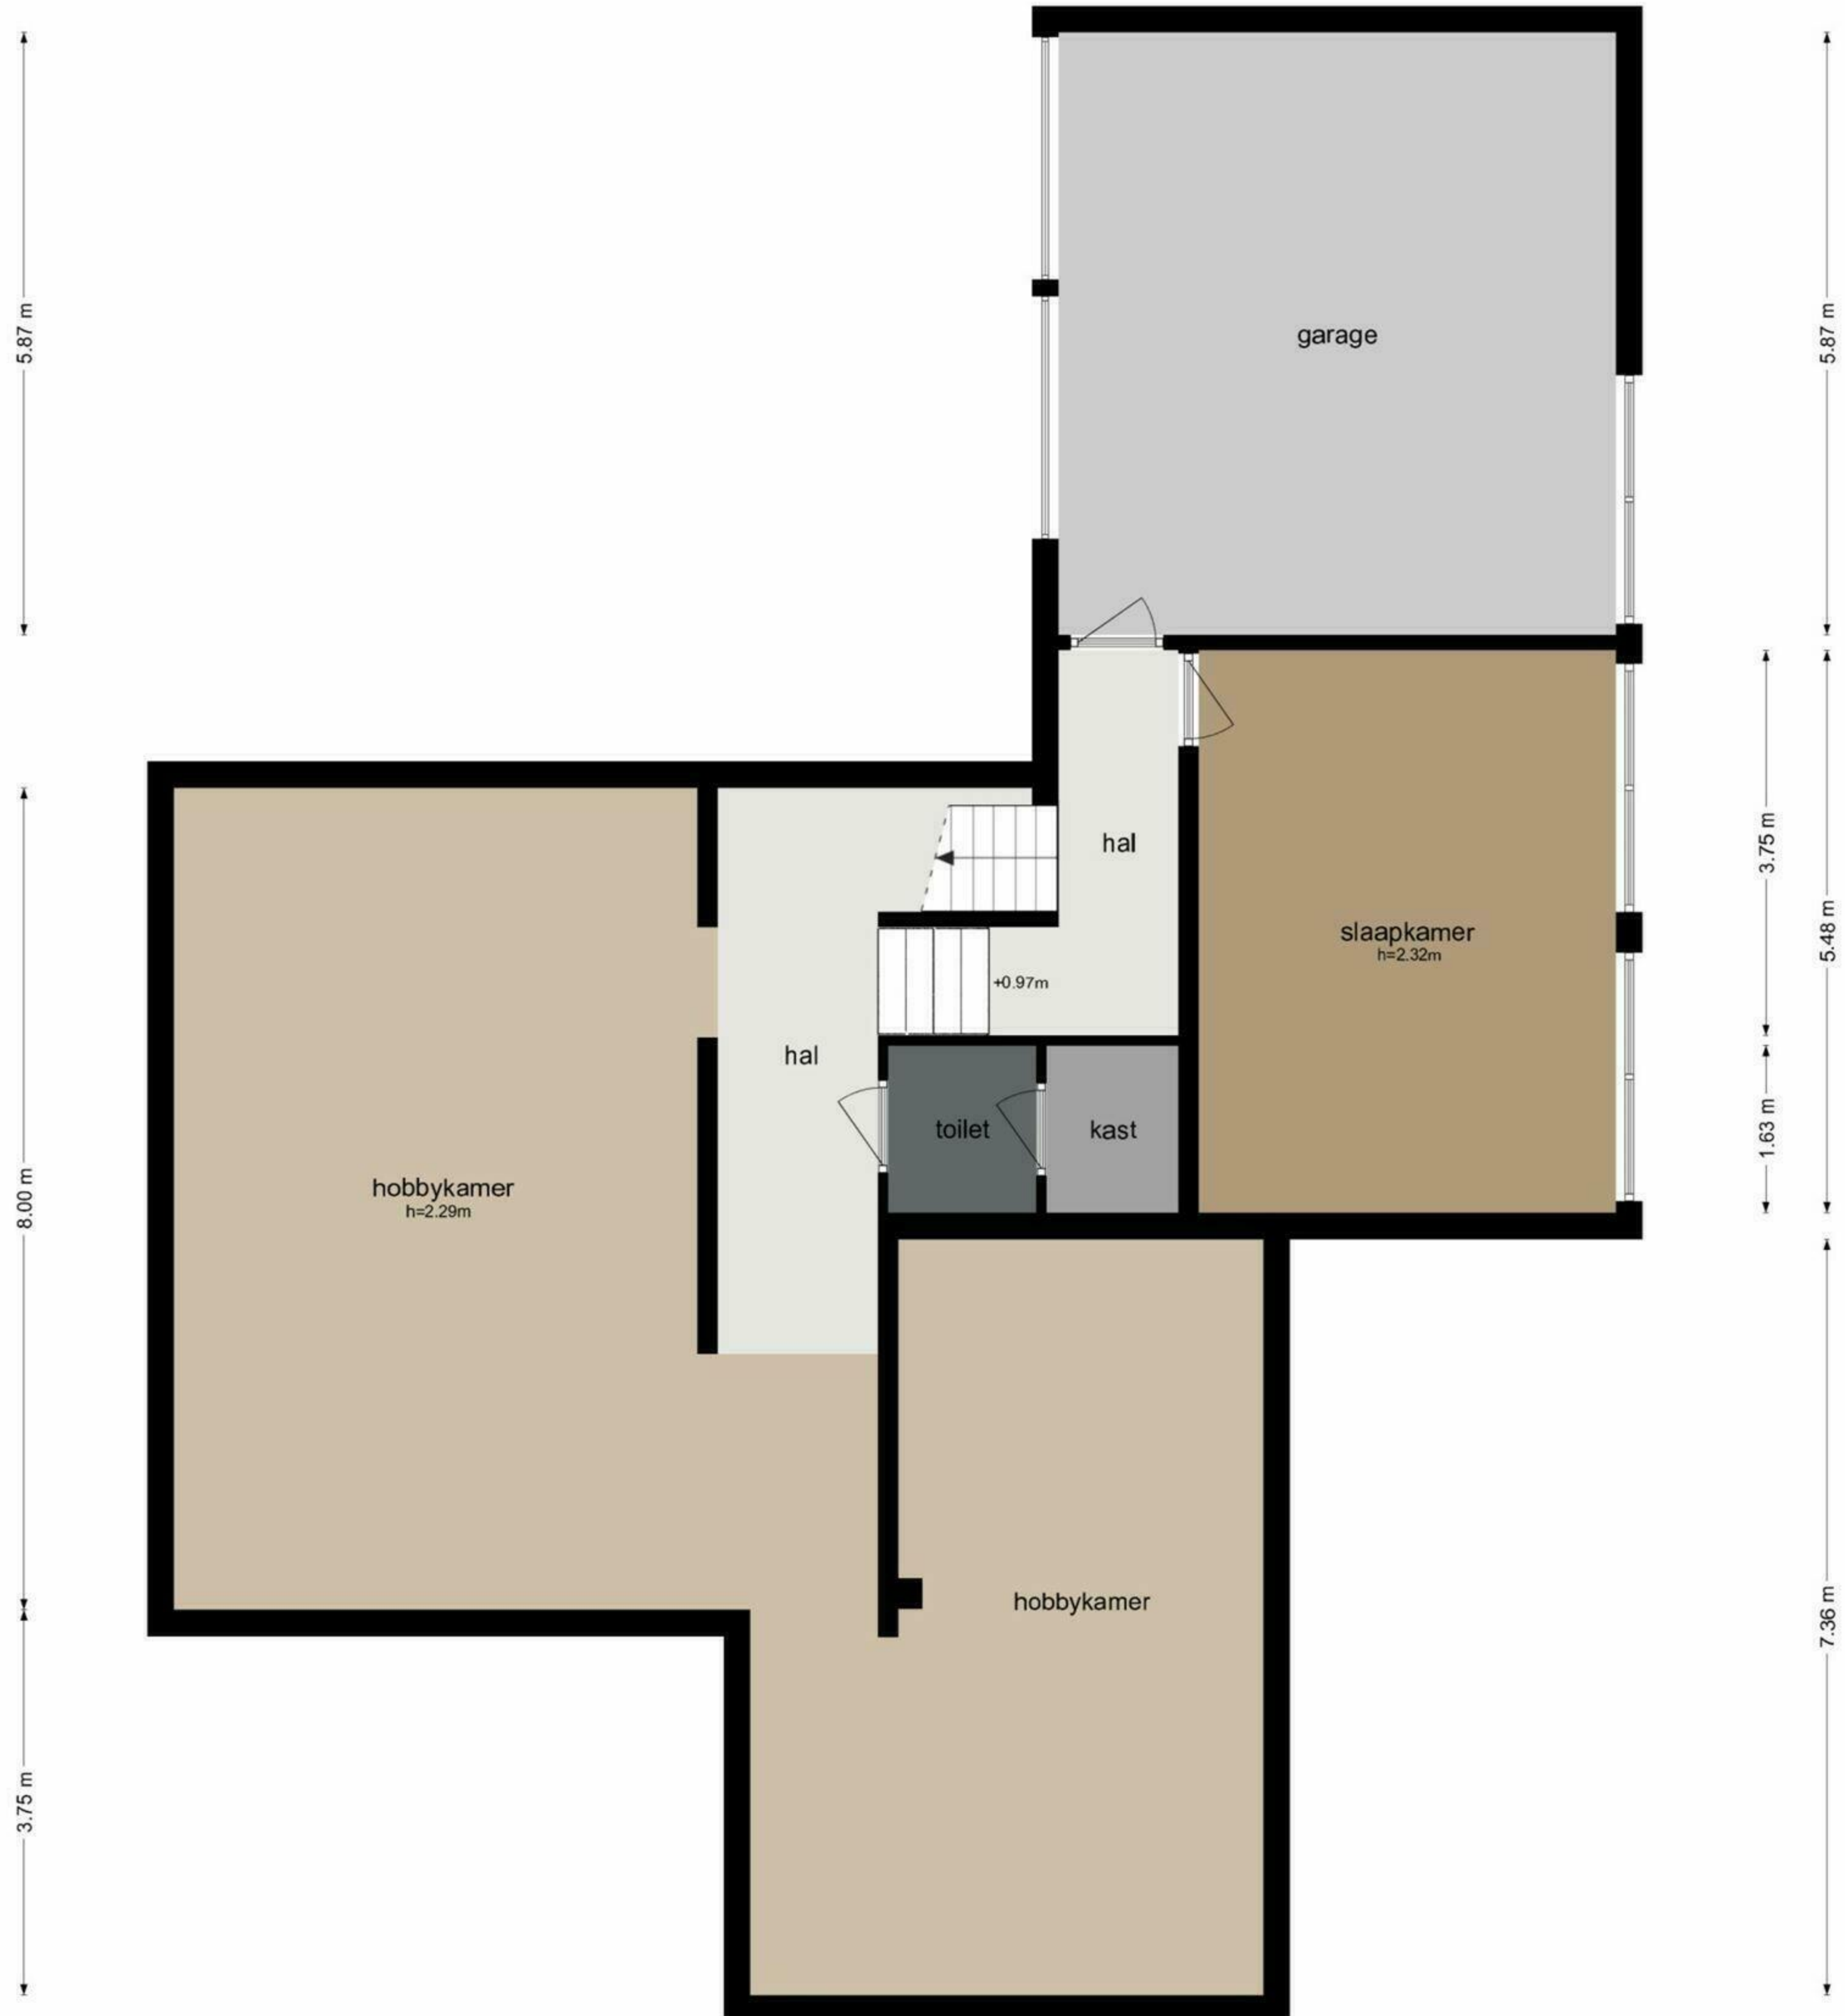


Nieuwe 's-Gravelandseweg 79 - Bussum  
Souterrain

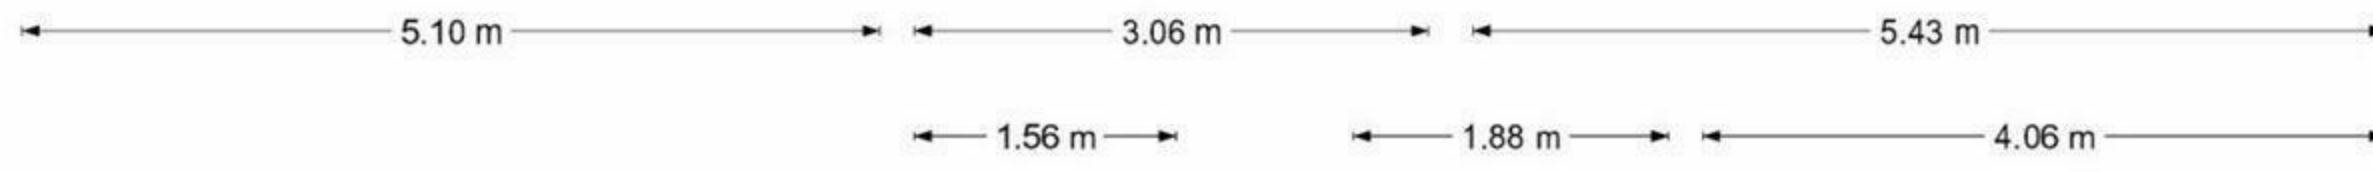


De plattegronden zijn geproduceerd voor promotionele doeleinden en ter indicatie.  
Aan de plattegronden kunnen geen rechten worden ontleend  
© www.beeldgarage.nl


Nieuwe 's-Gravelandseweg 79 - Bussum  
Begane Grond

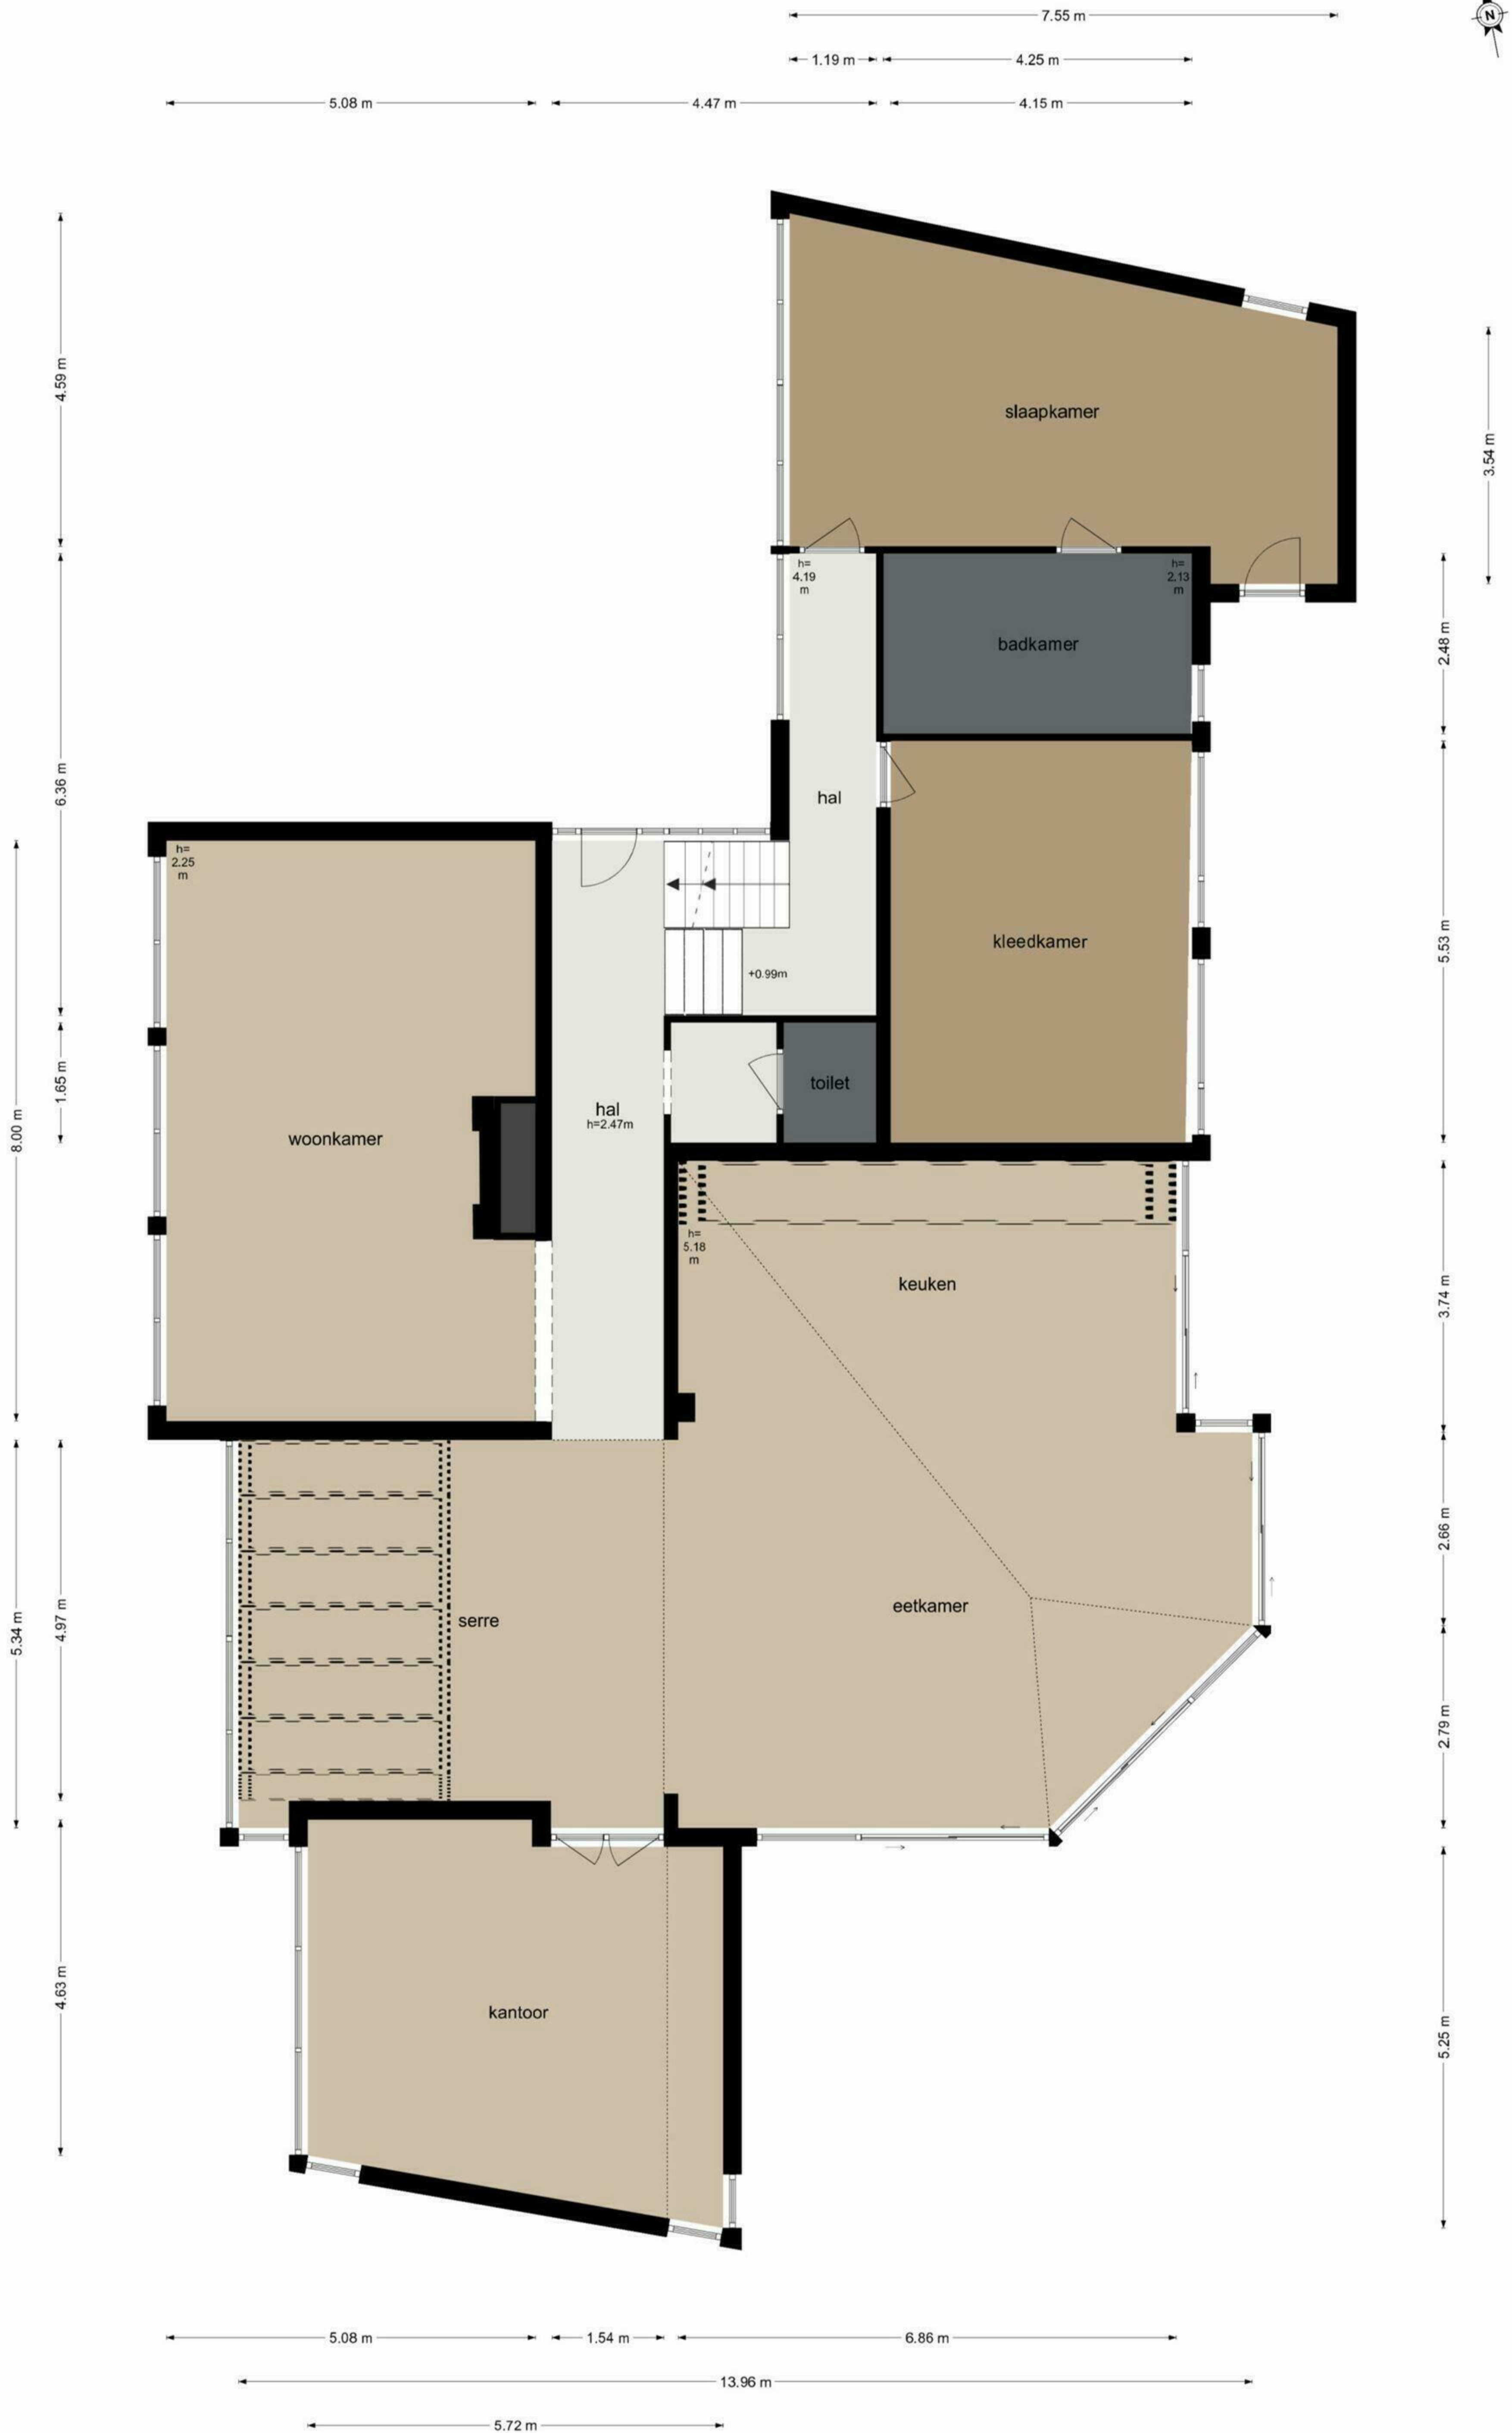



Nieuwe 's-Gravelandseweg 79 - Bussum  
Eerste Verdieping

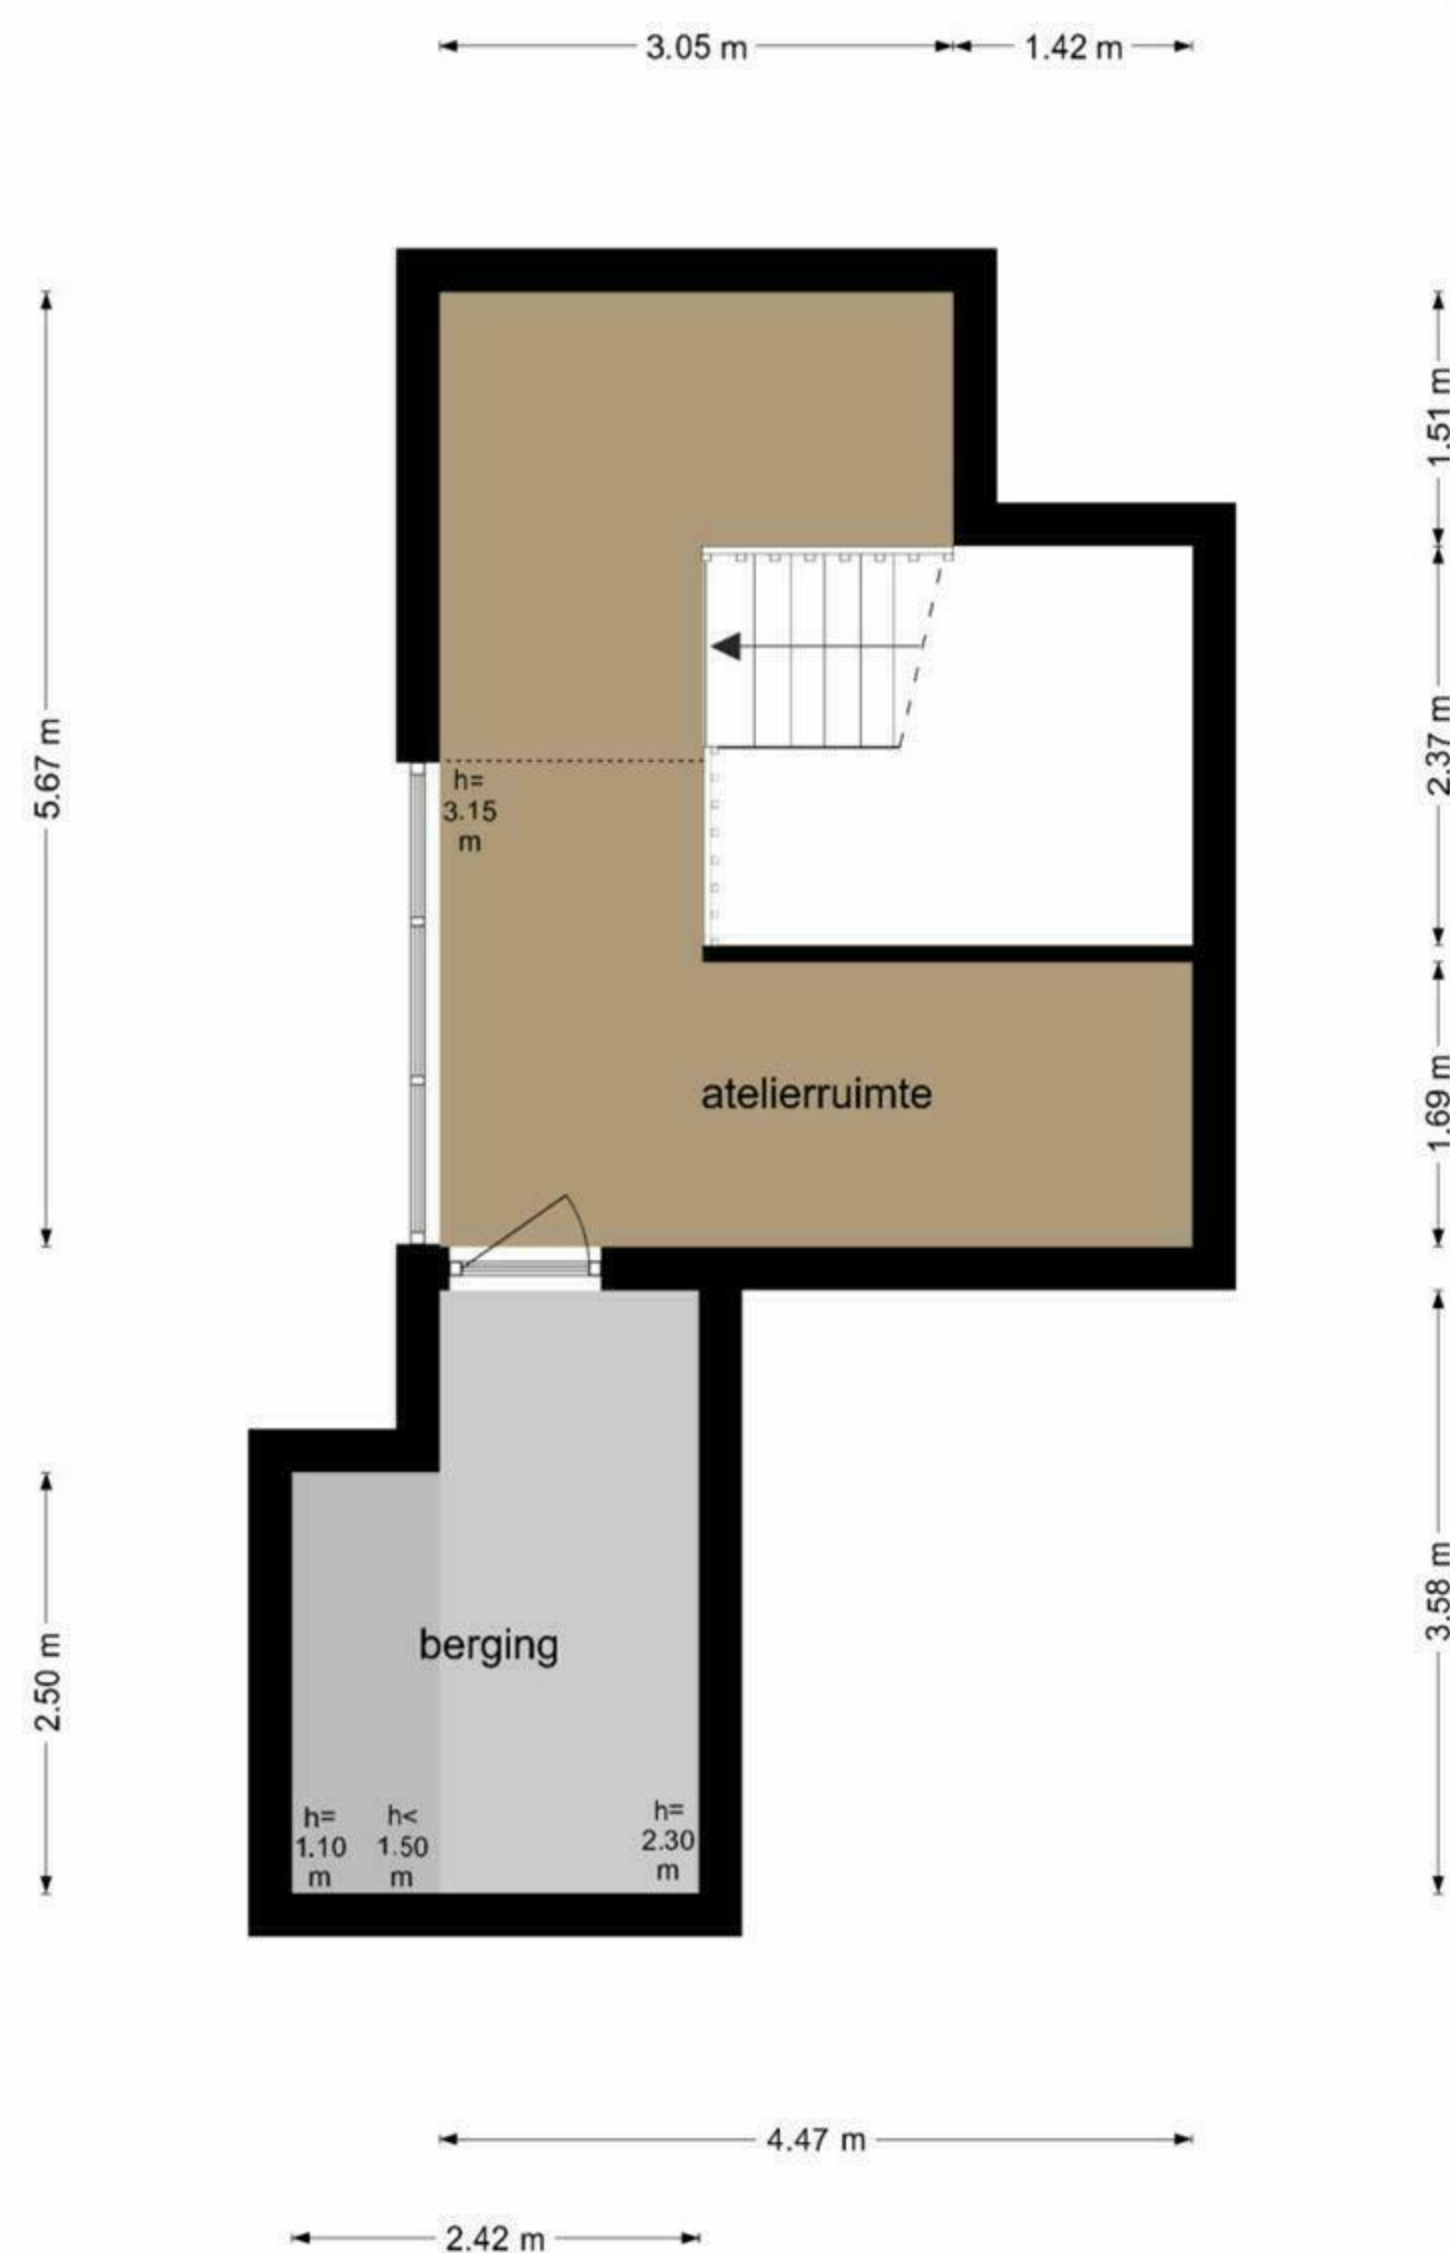



De plattegronden zijn geproduceerd voor promotionele doeleinden en ter indicatie.  
Aan de plattegronden kunnen geen rechten worden ontleend  
© www.beeldgarage.nl

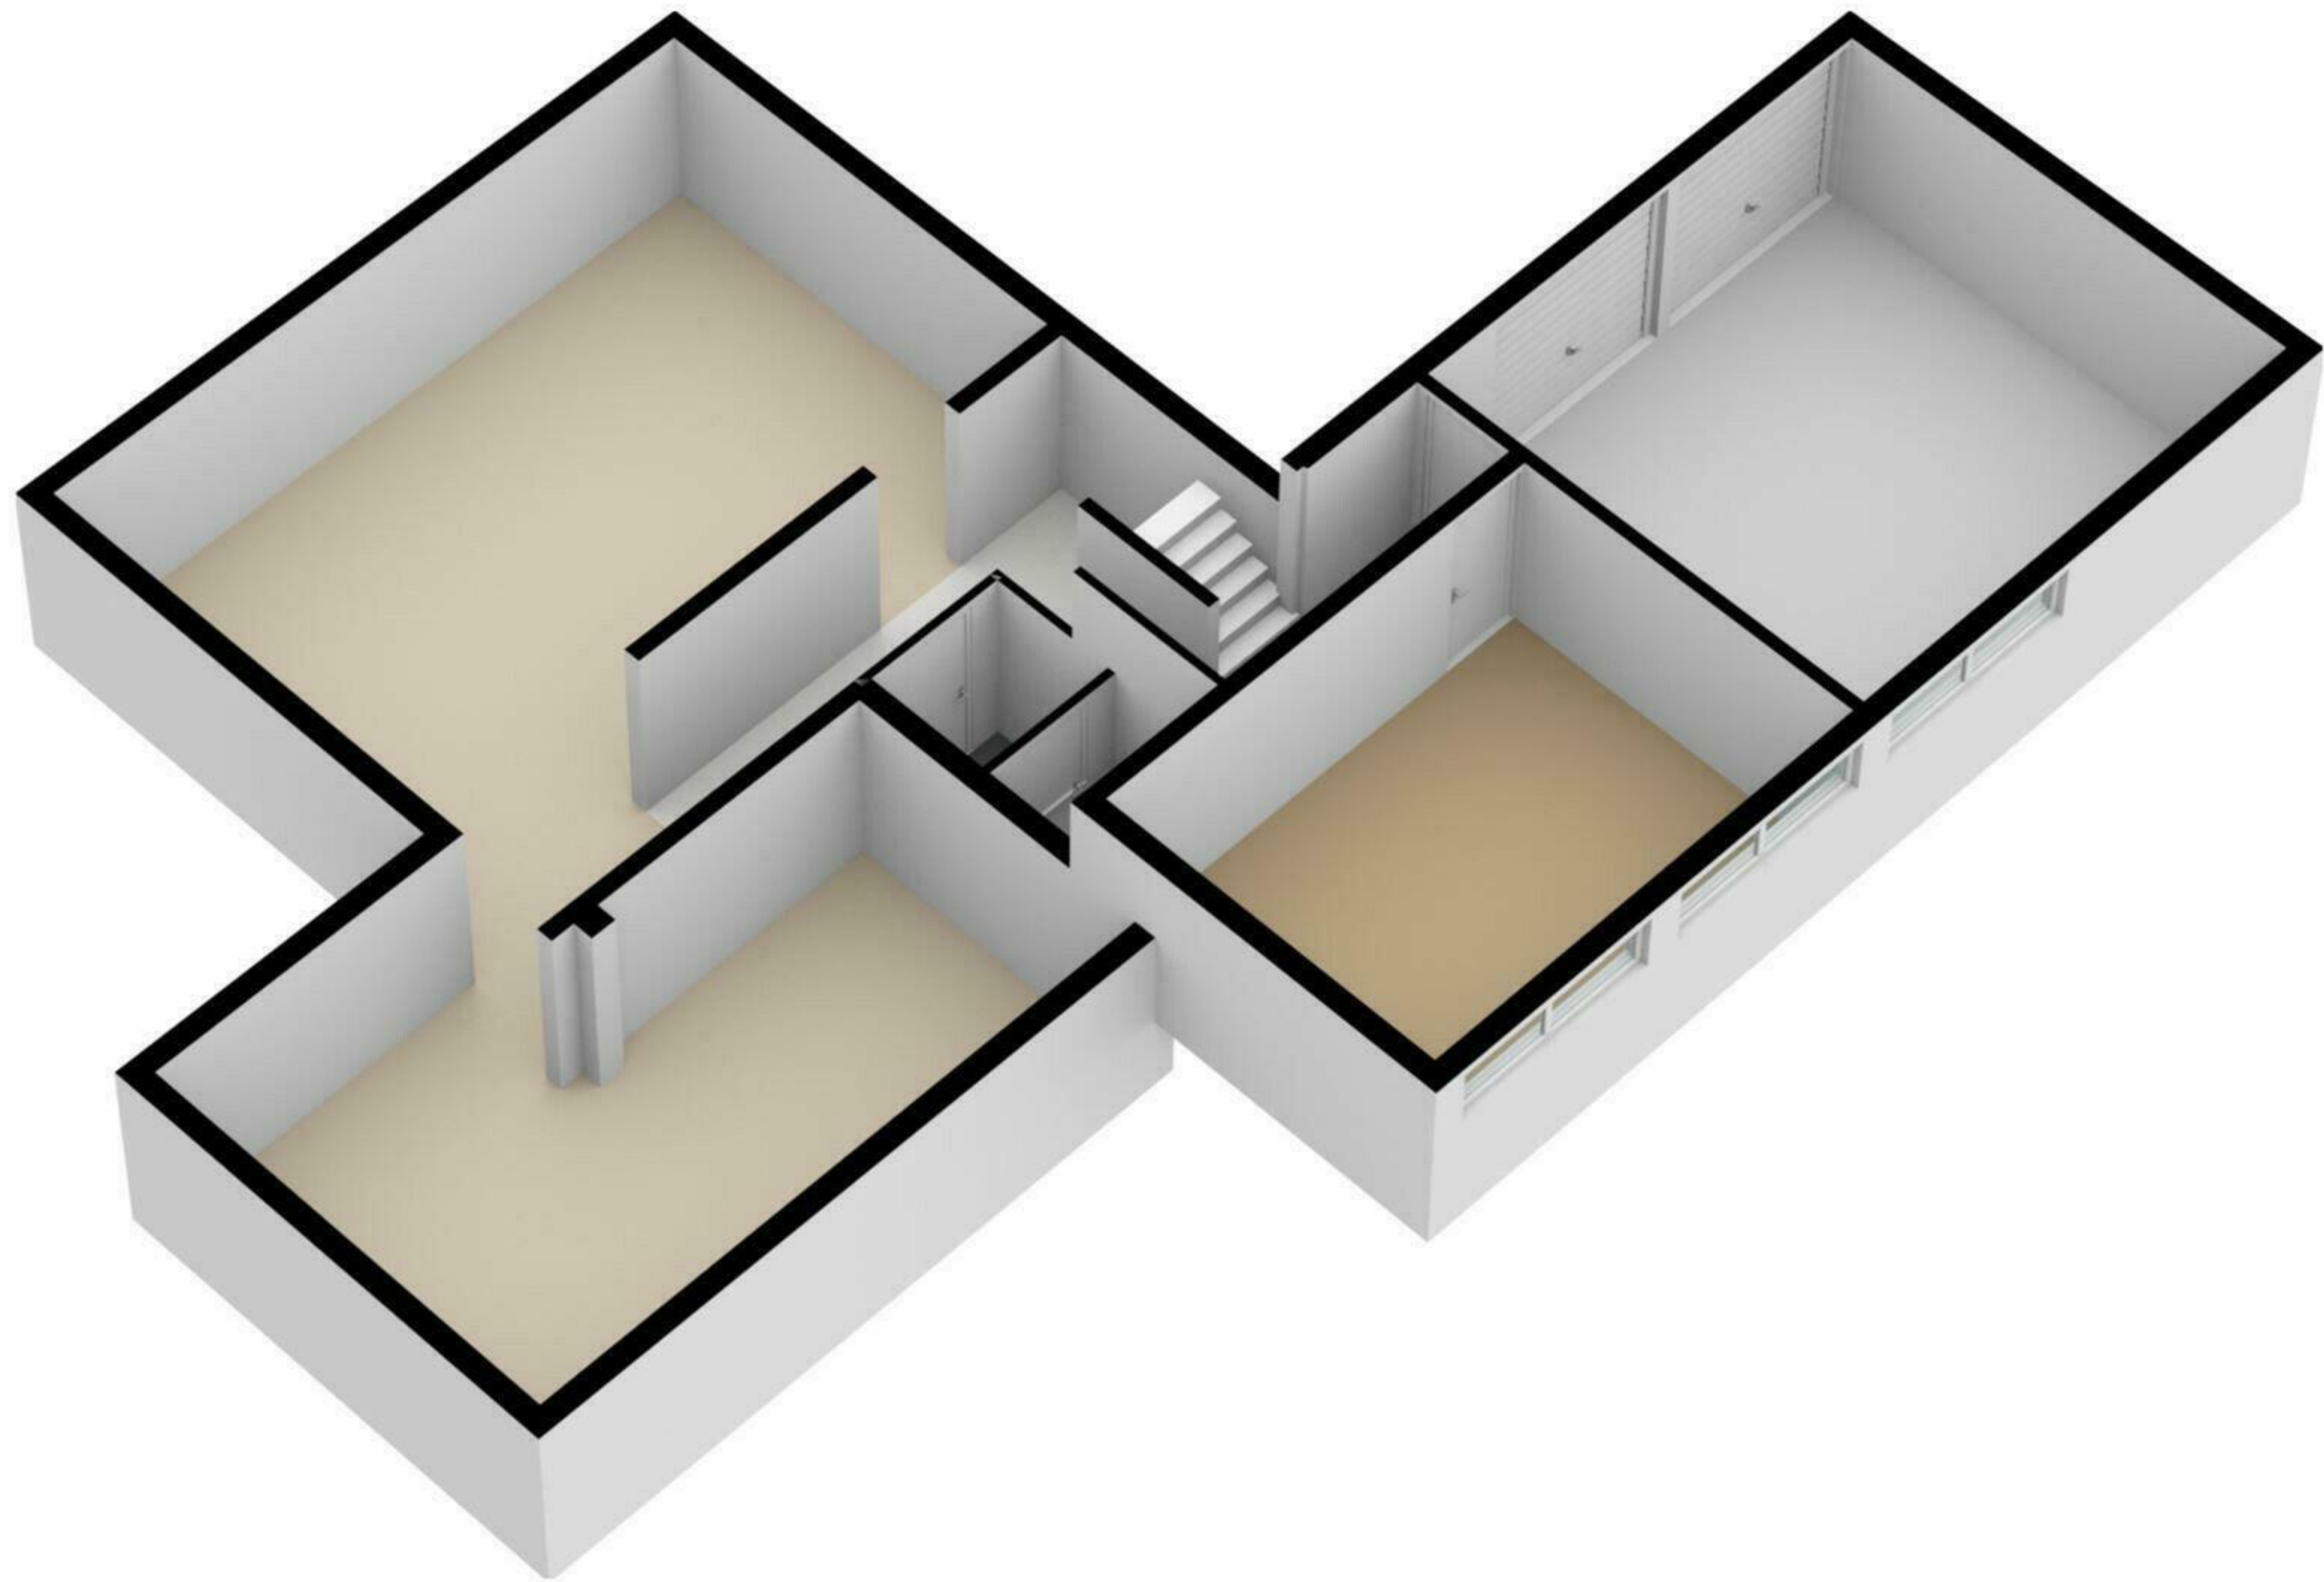


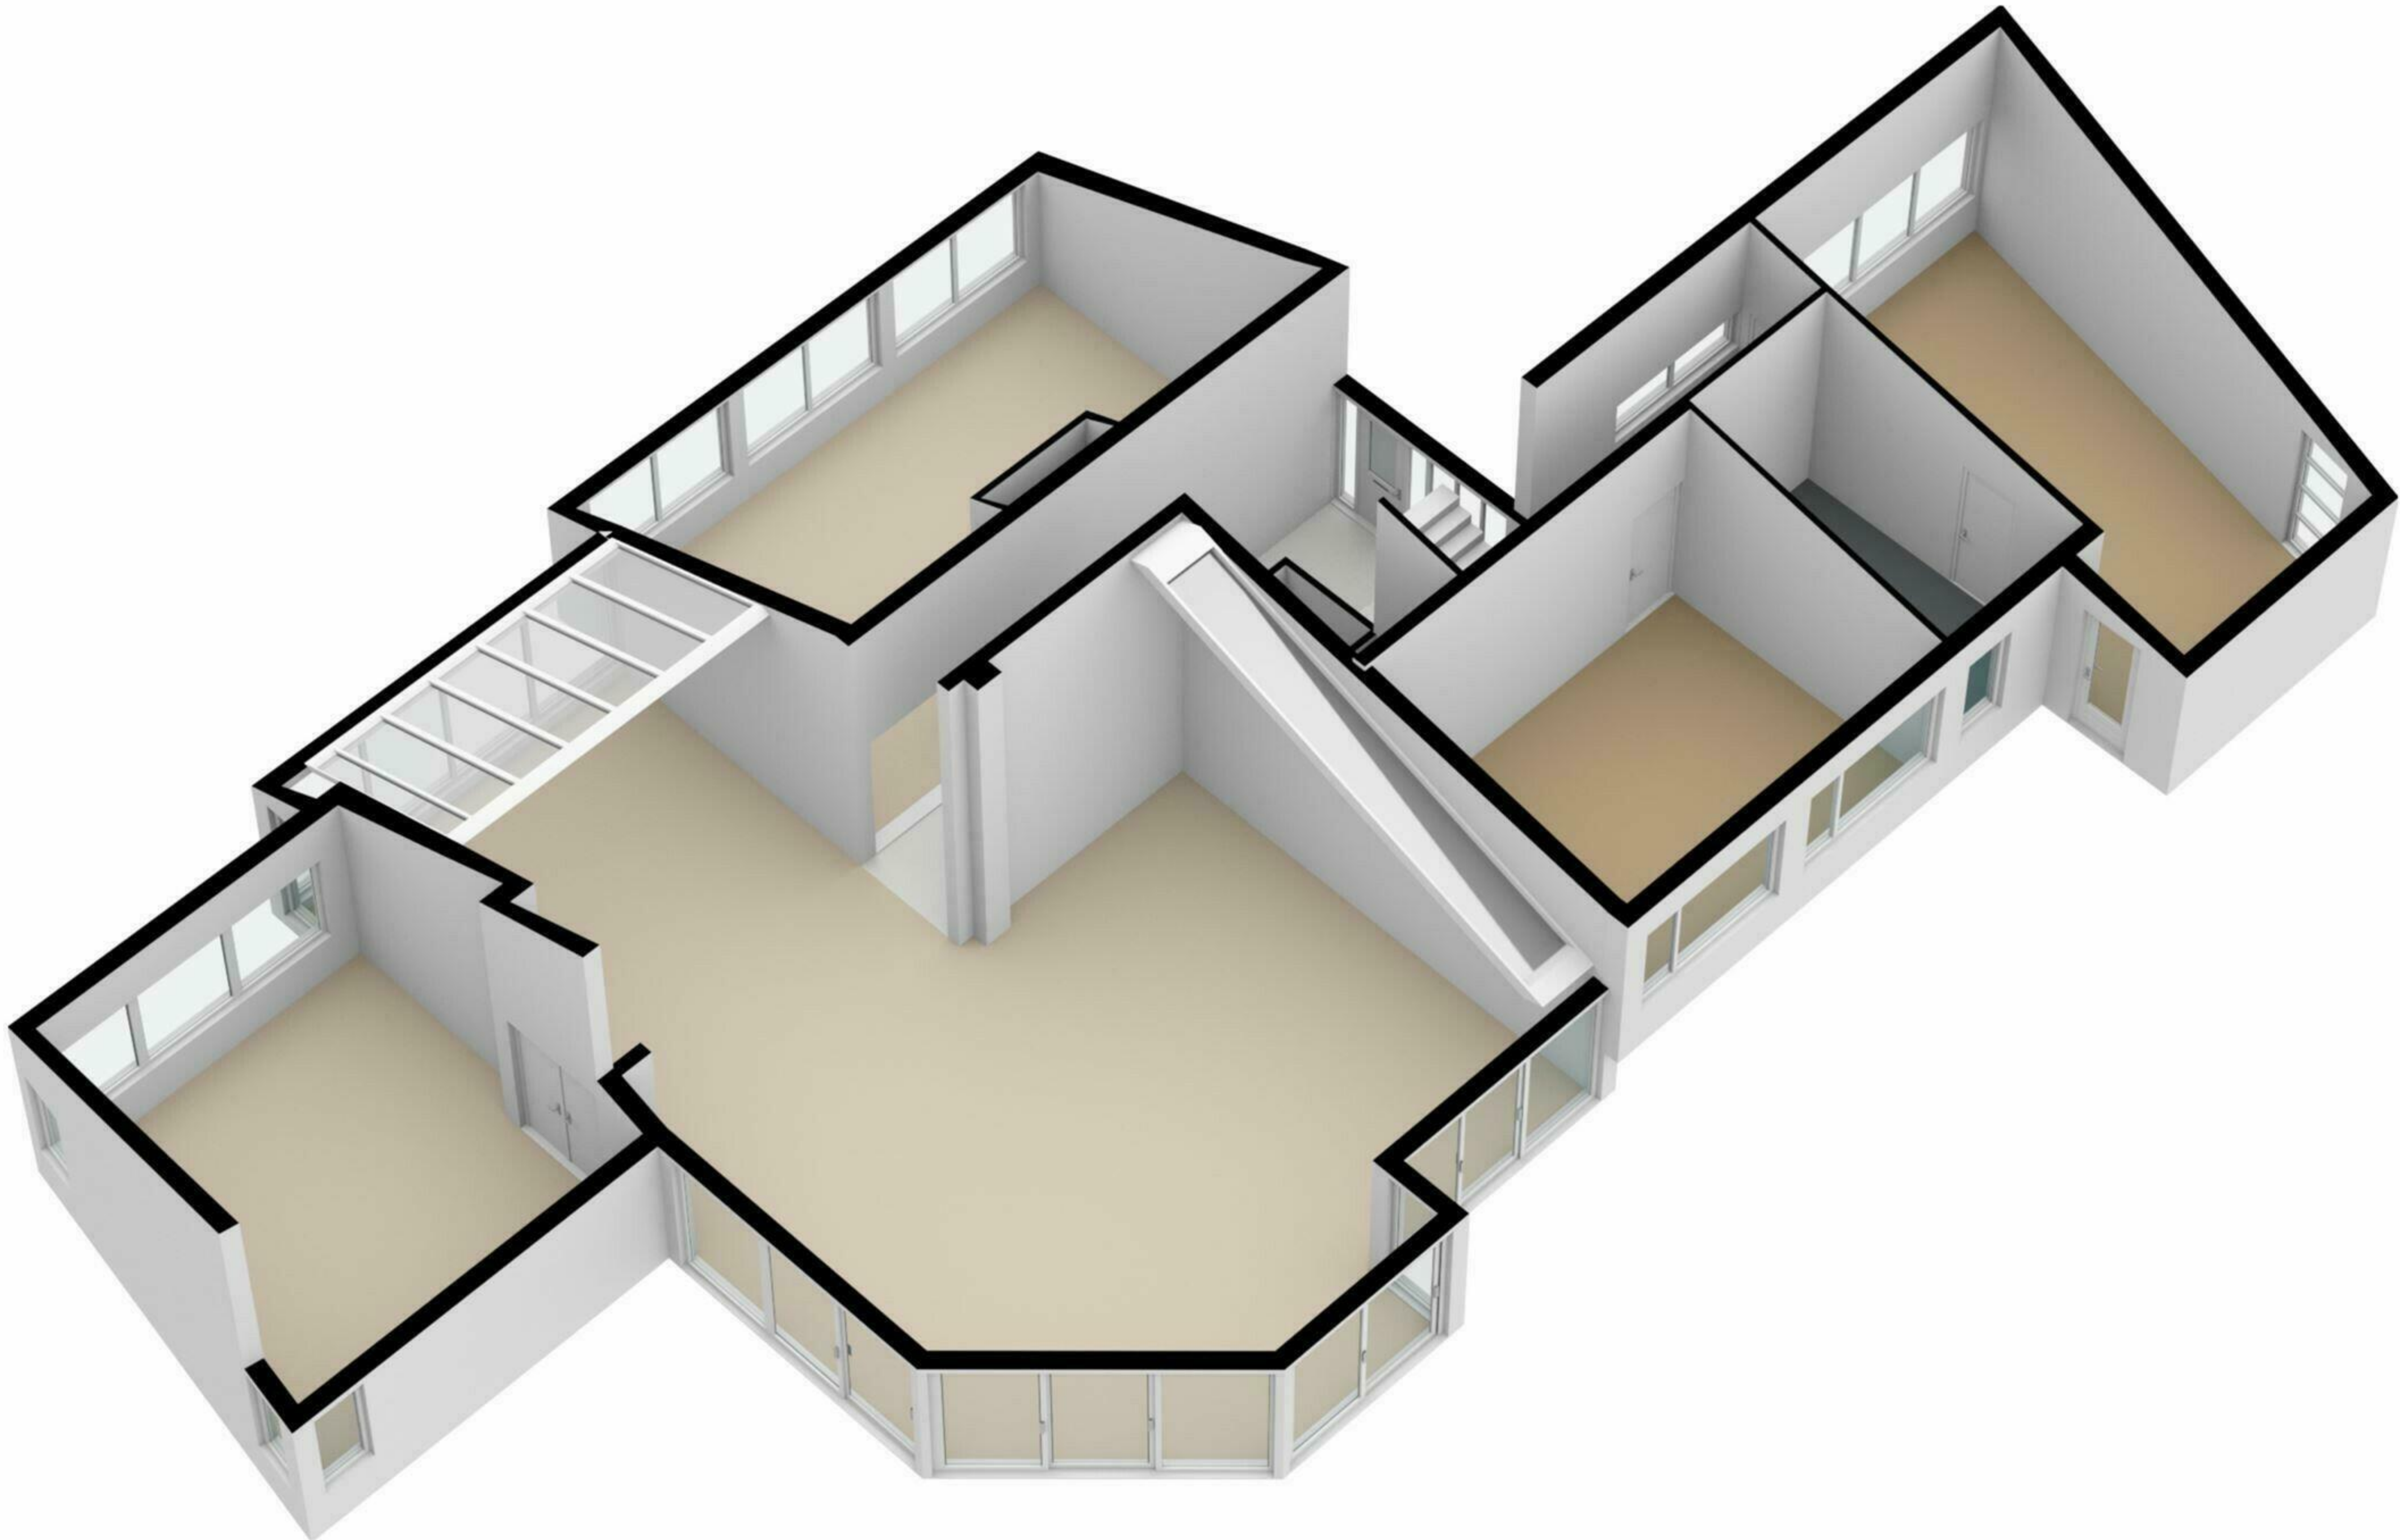

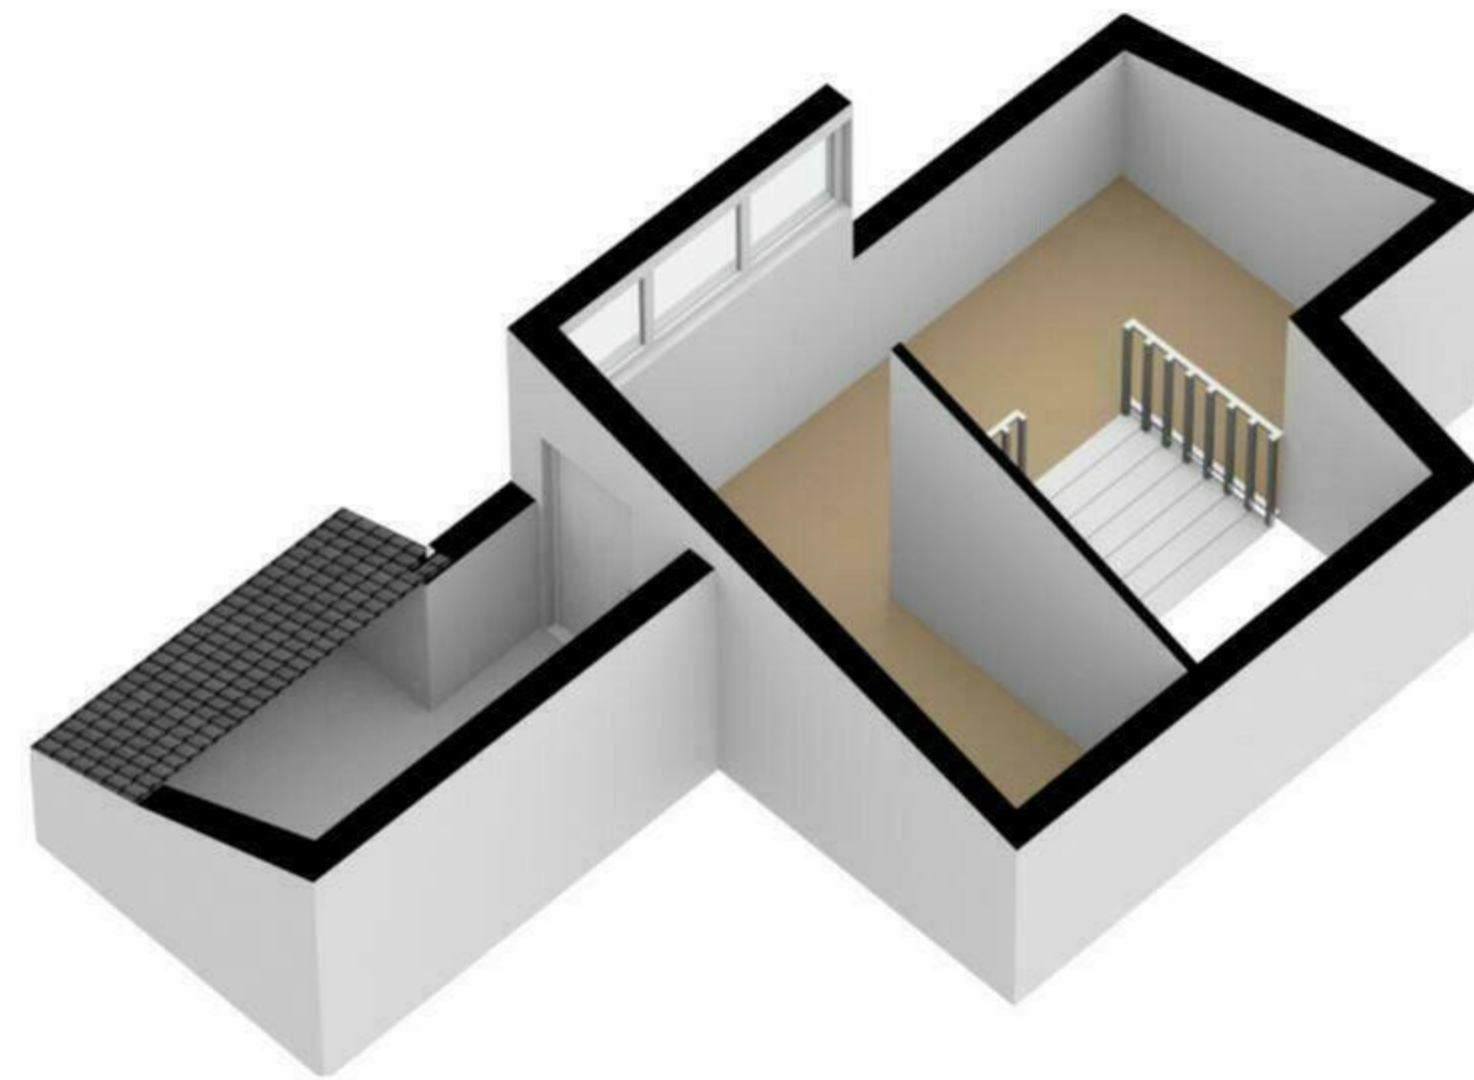

schaal controle

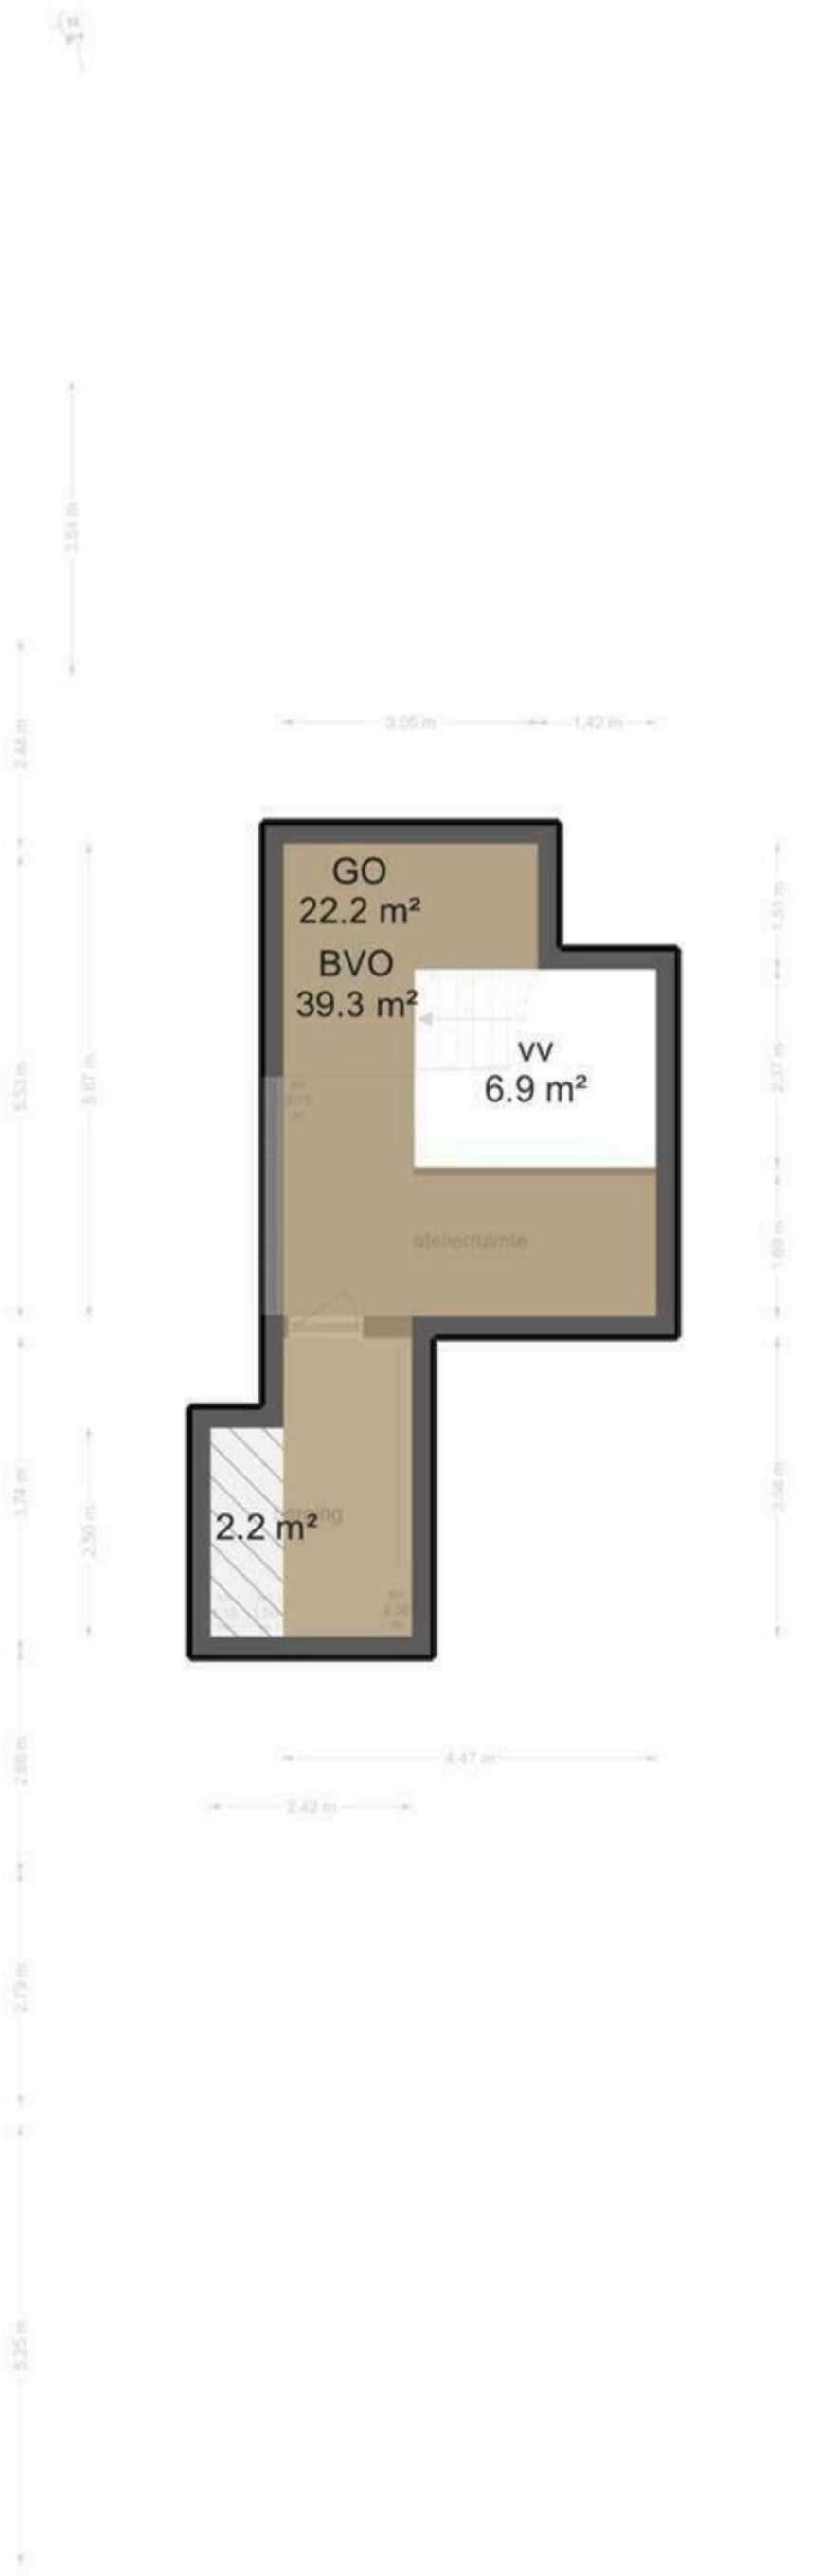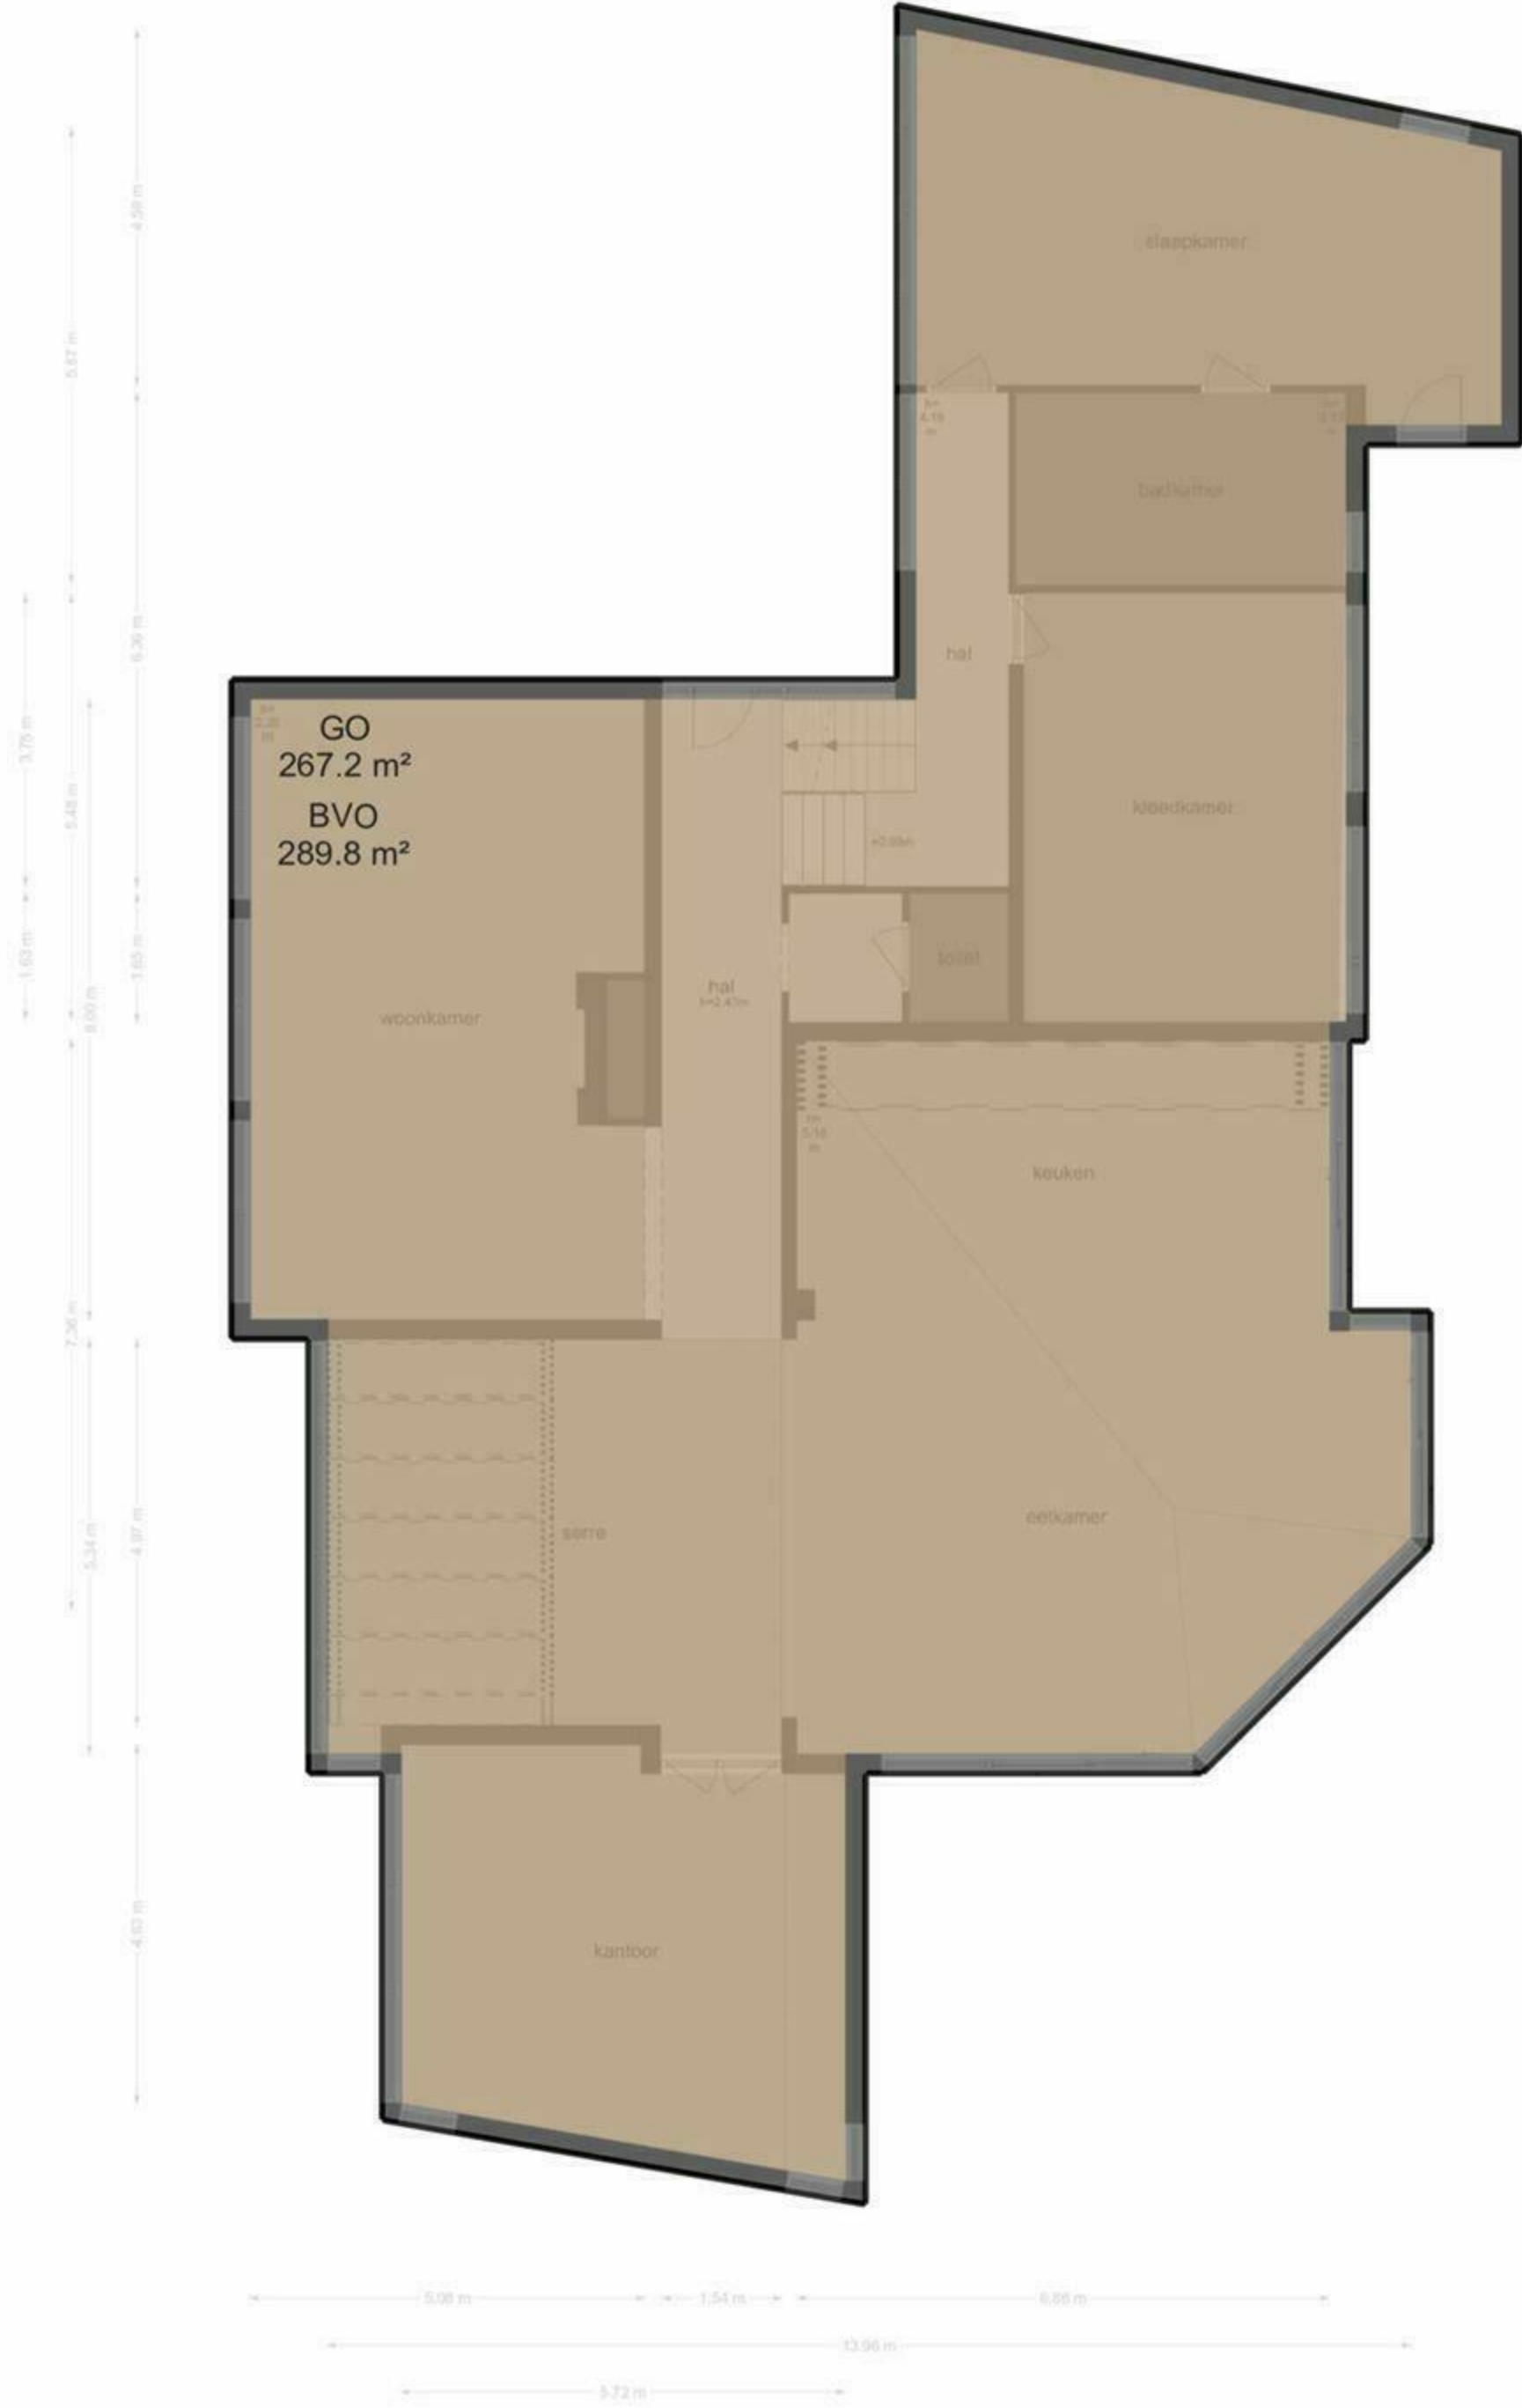

 

12345

Deze kaart is noordgericht

Perceelnummer

25 Huisnummer

— Vastgestelde kadastrale grens

— Voorlopige kadastrale grens

— Administratieve kadastrale grens

— Bebouwing

Schaal 1: 1000

Kadastrale gemeente Bussum

Sectie C

Perceel 1105


kadaster







Bestaande Voorgevel

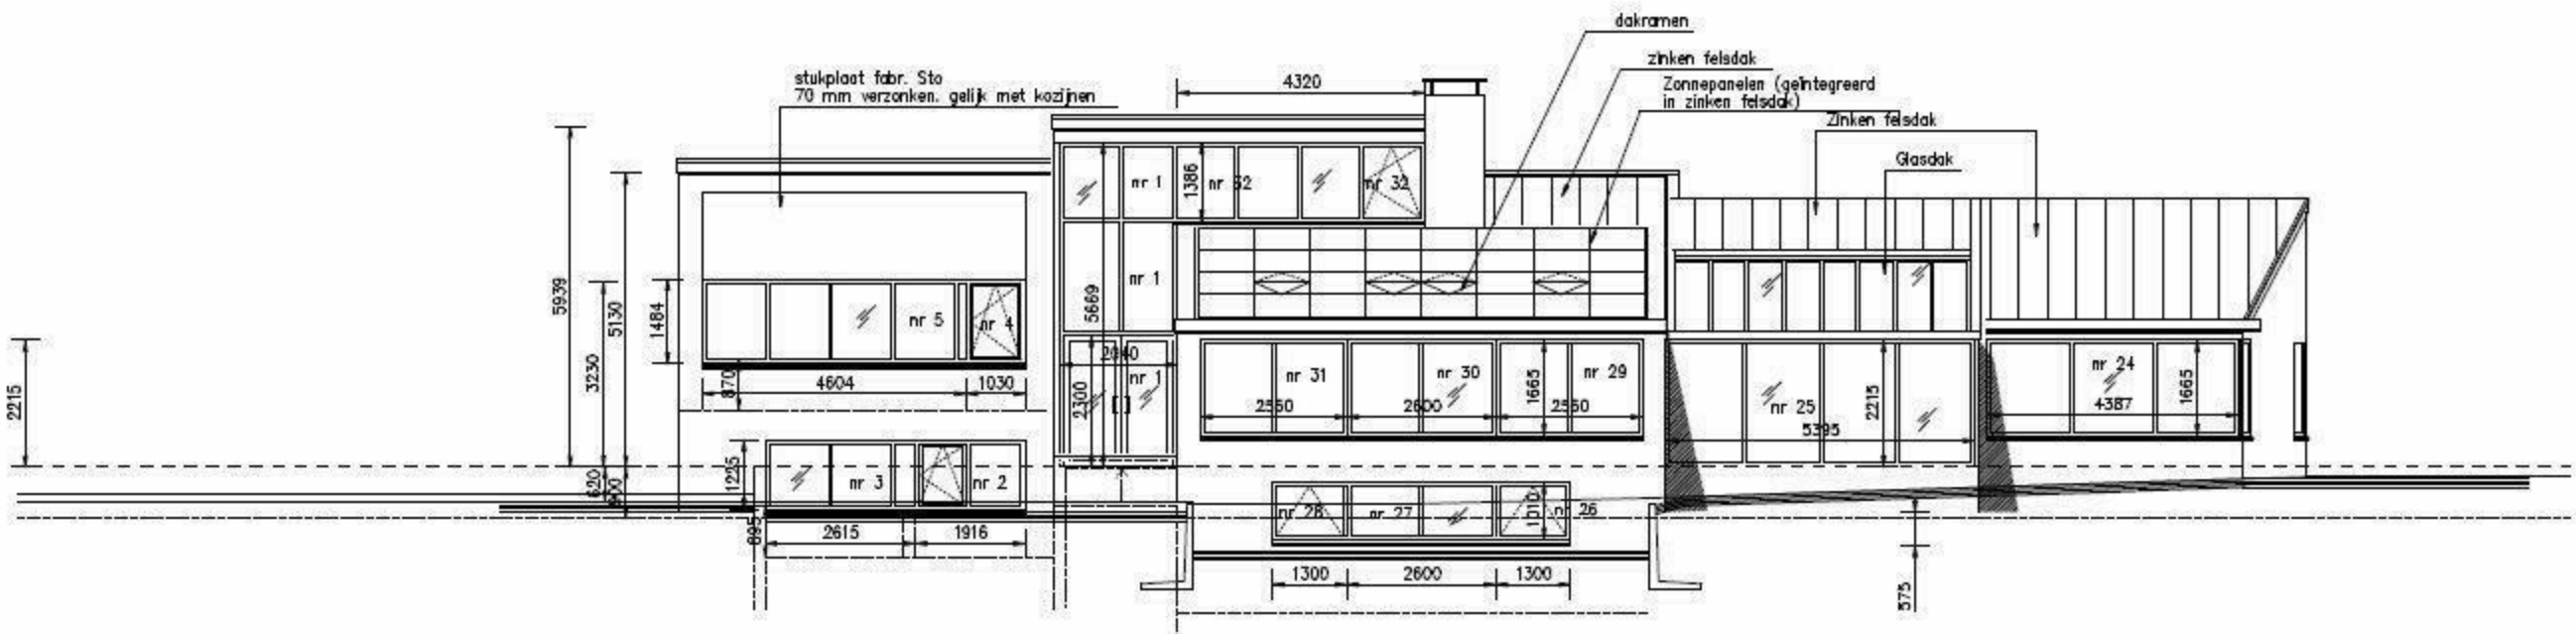

Gewijzigde Voorgevel

