


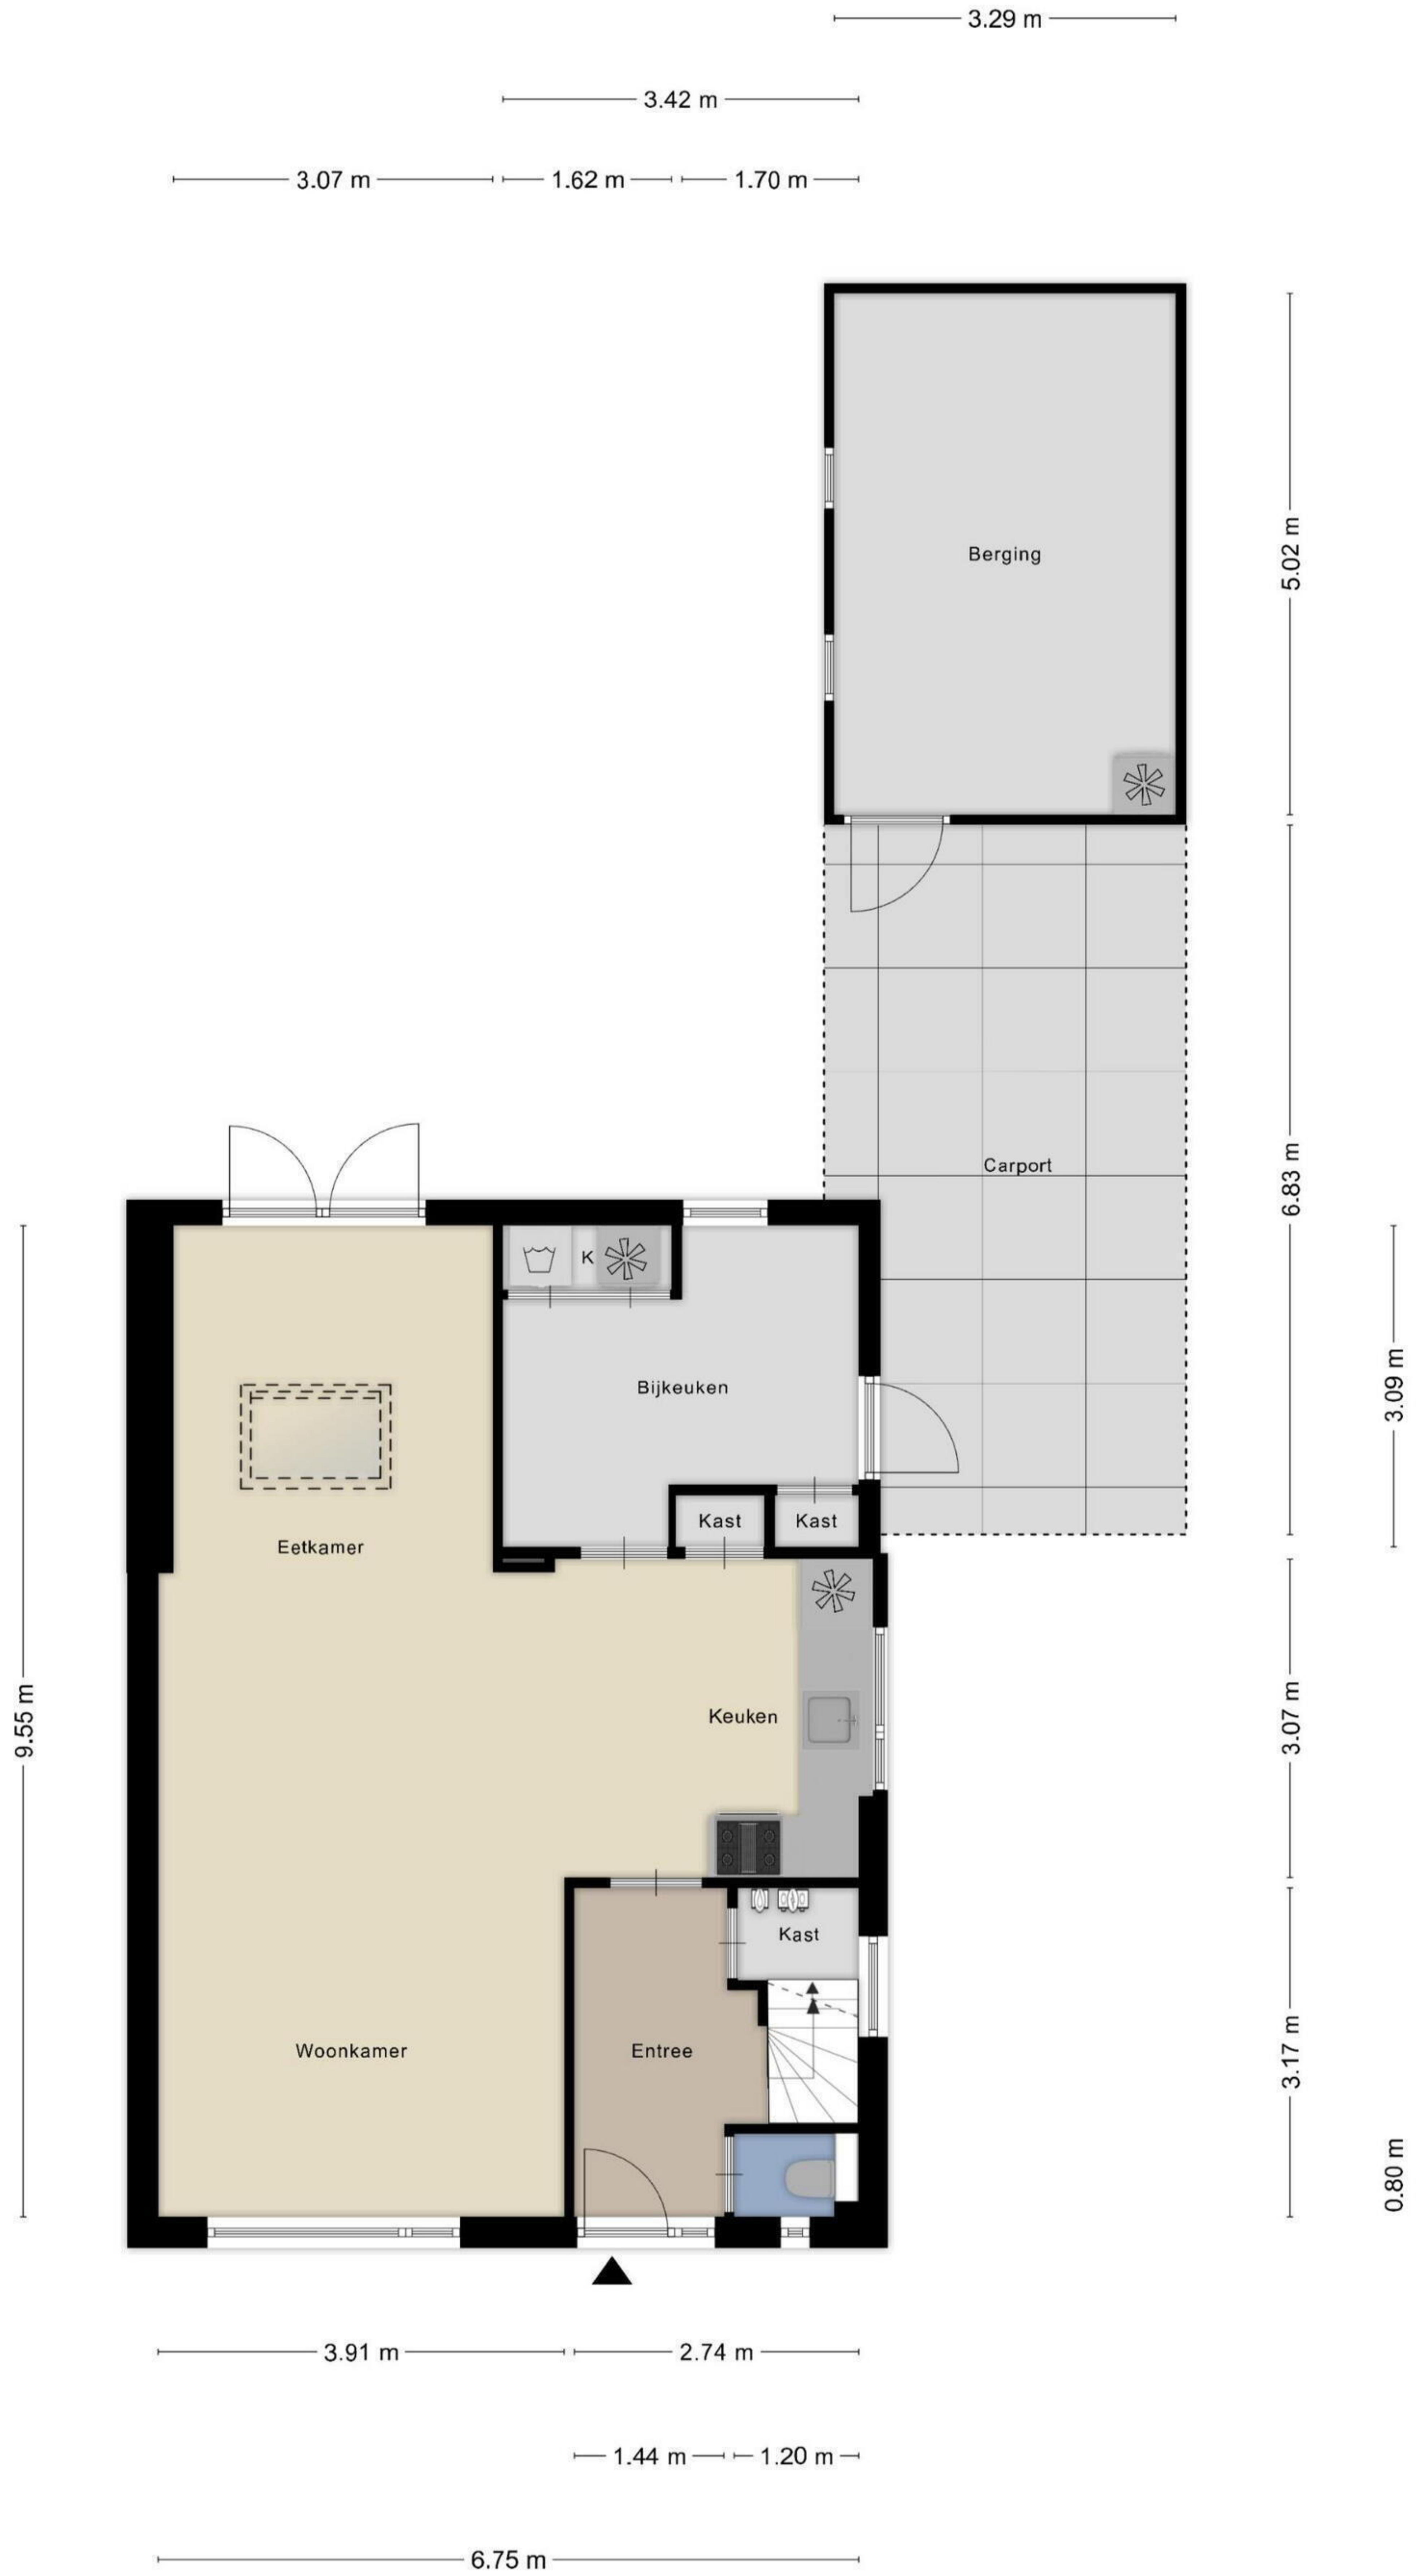

6.75 m

4.37 m

3.45 m




6.19 m

2.29 m

2.21 m


9.55 m

2.58 m 4.07 m

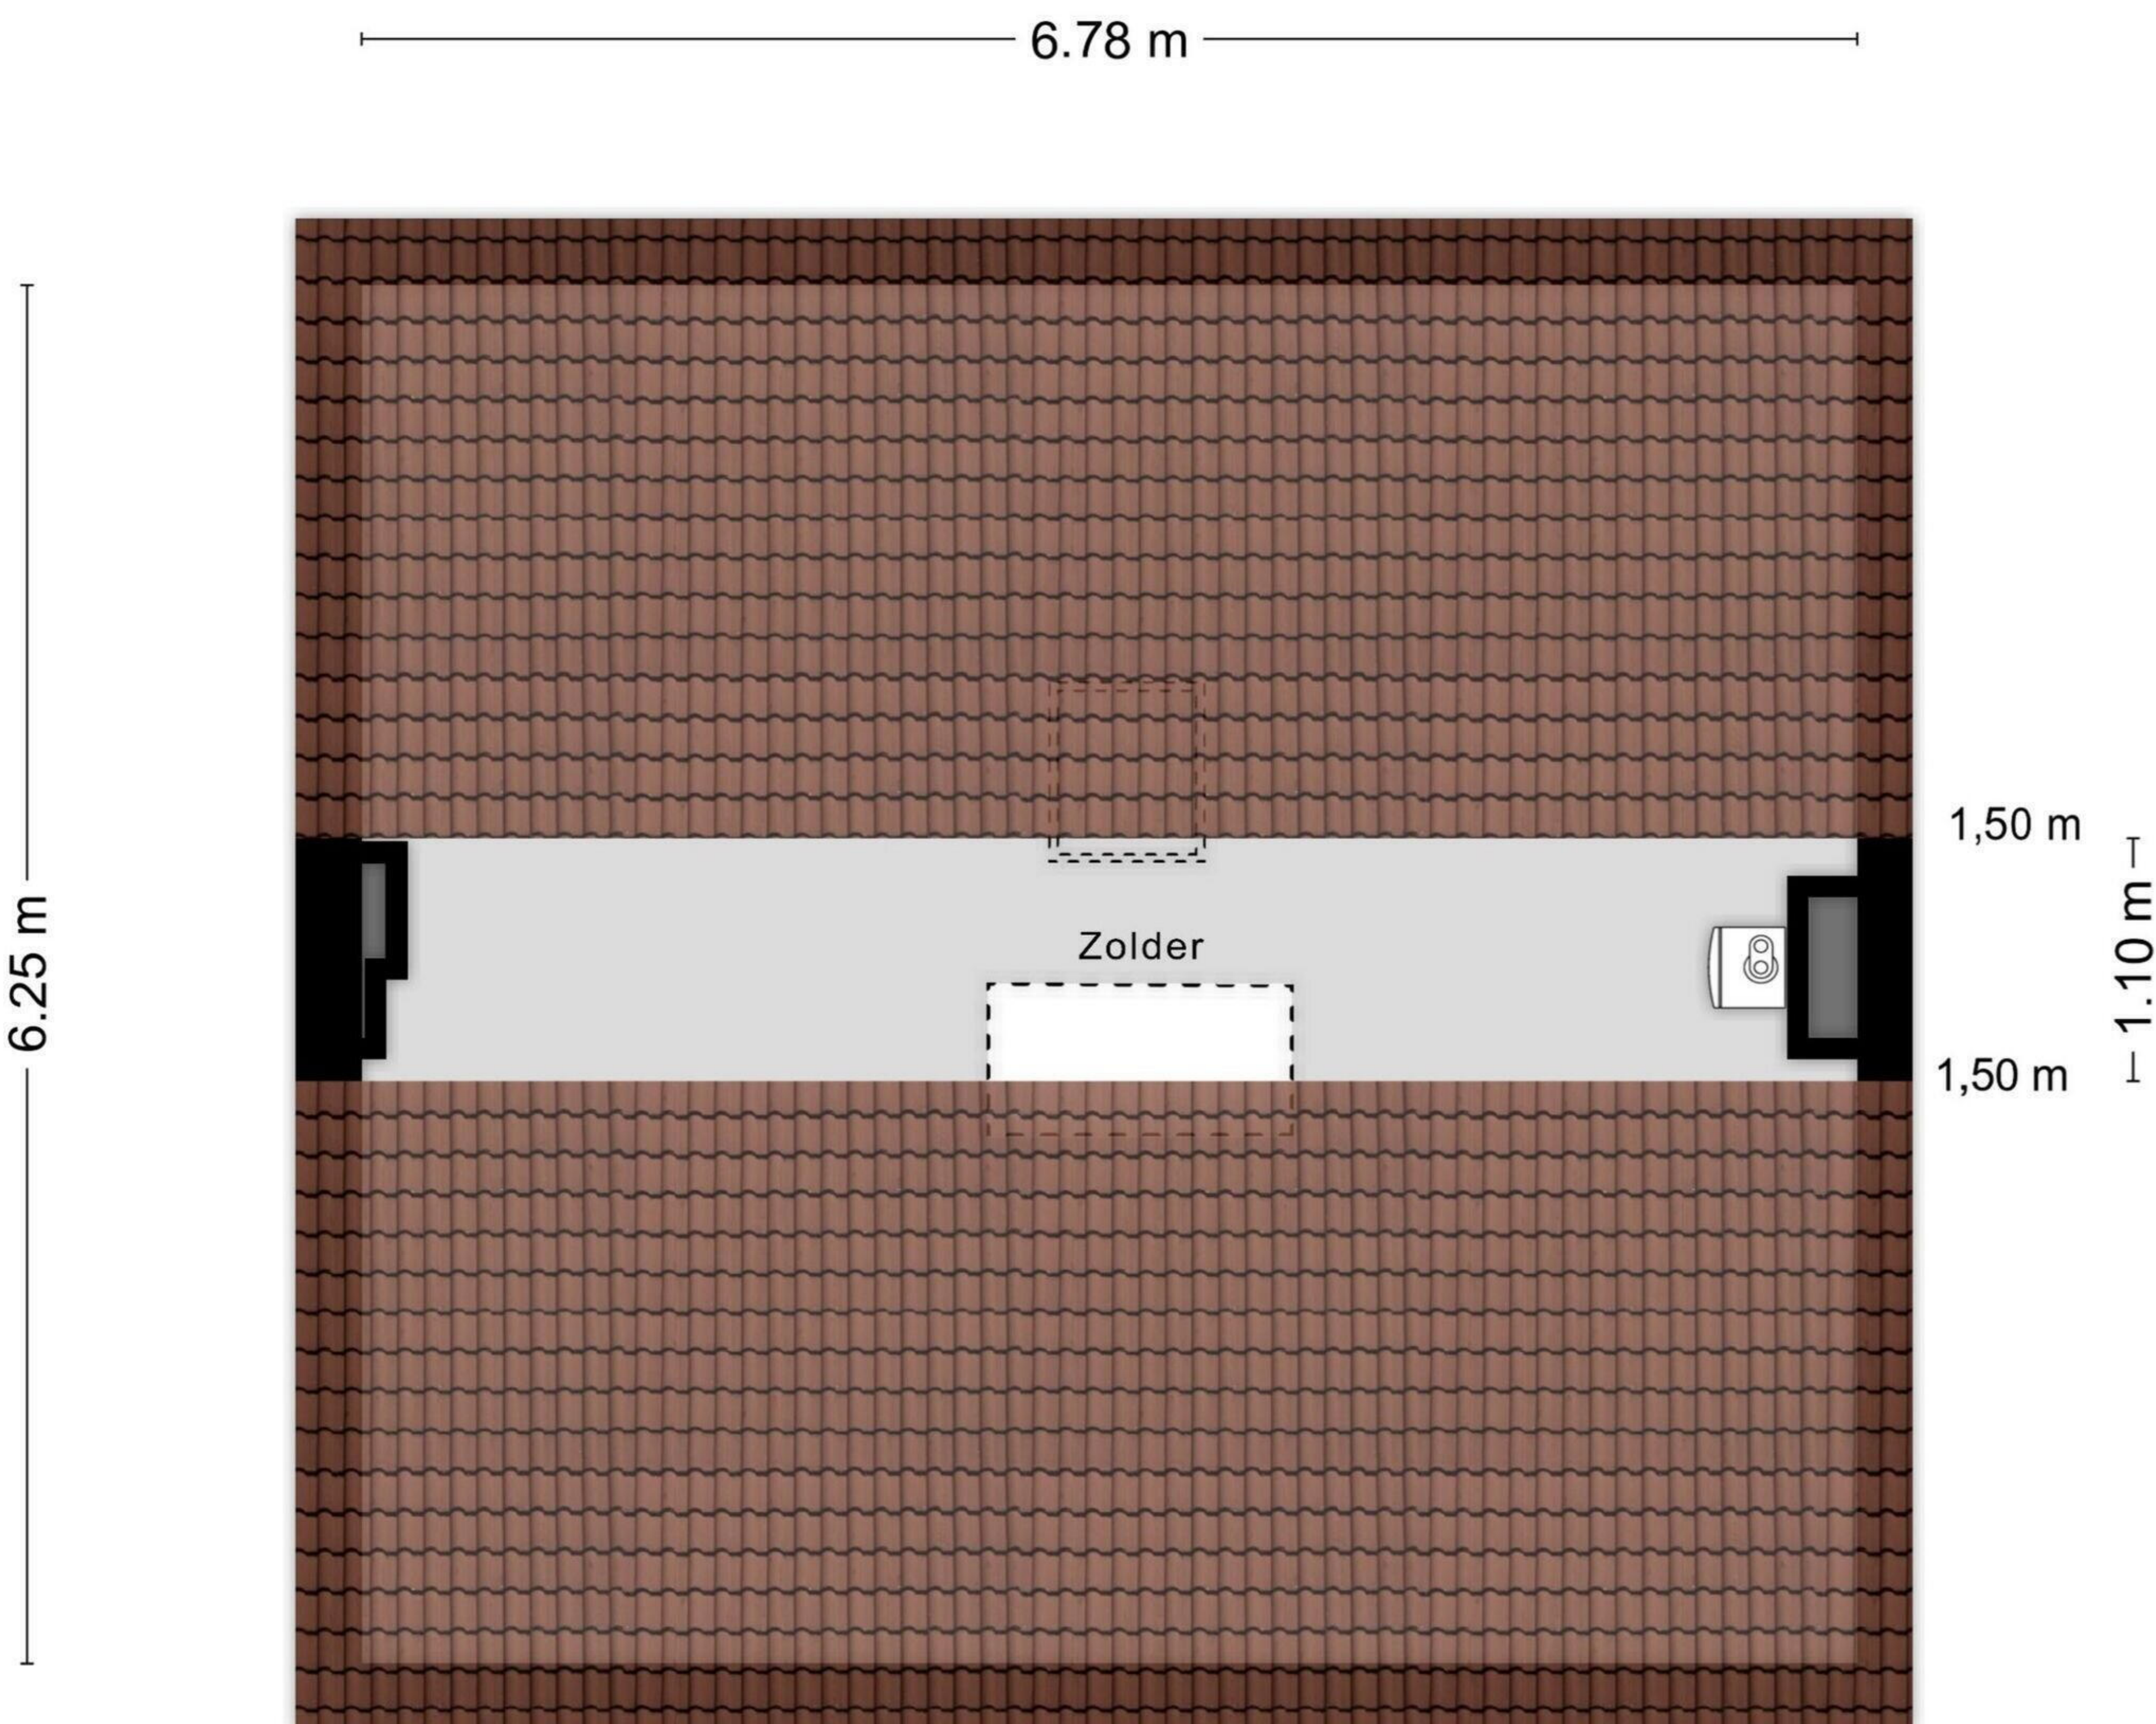

2.70 m

3.21 m

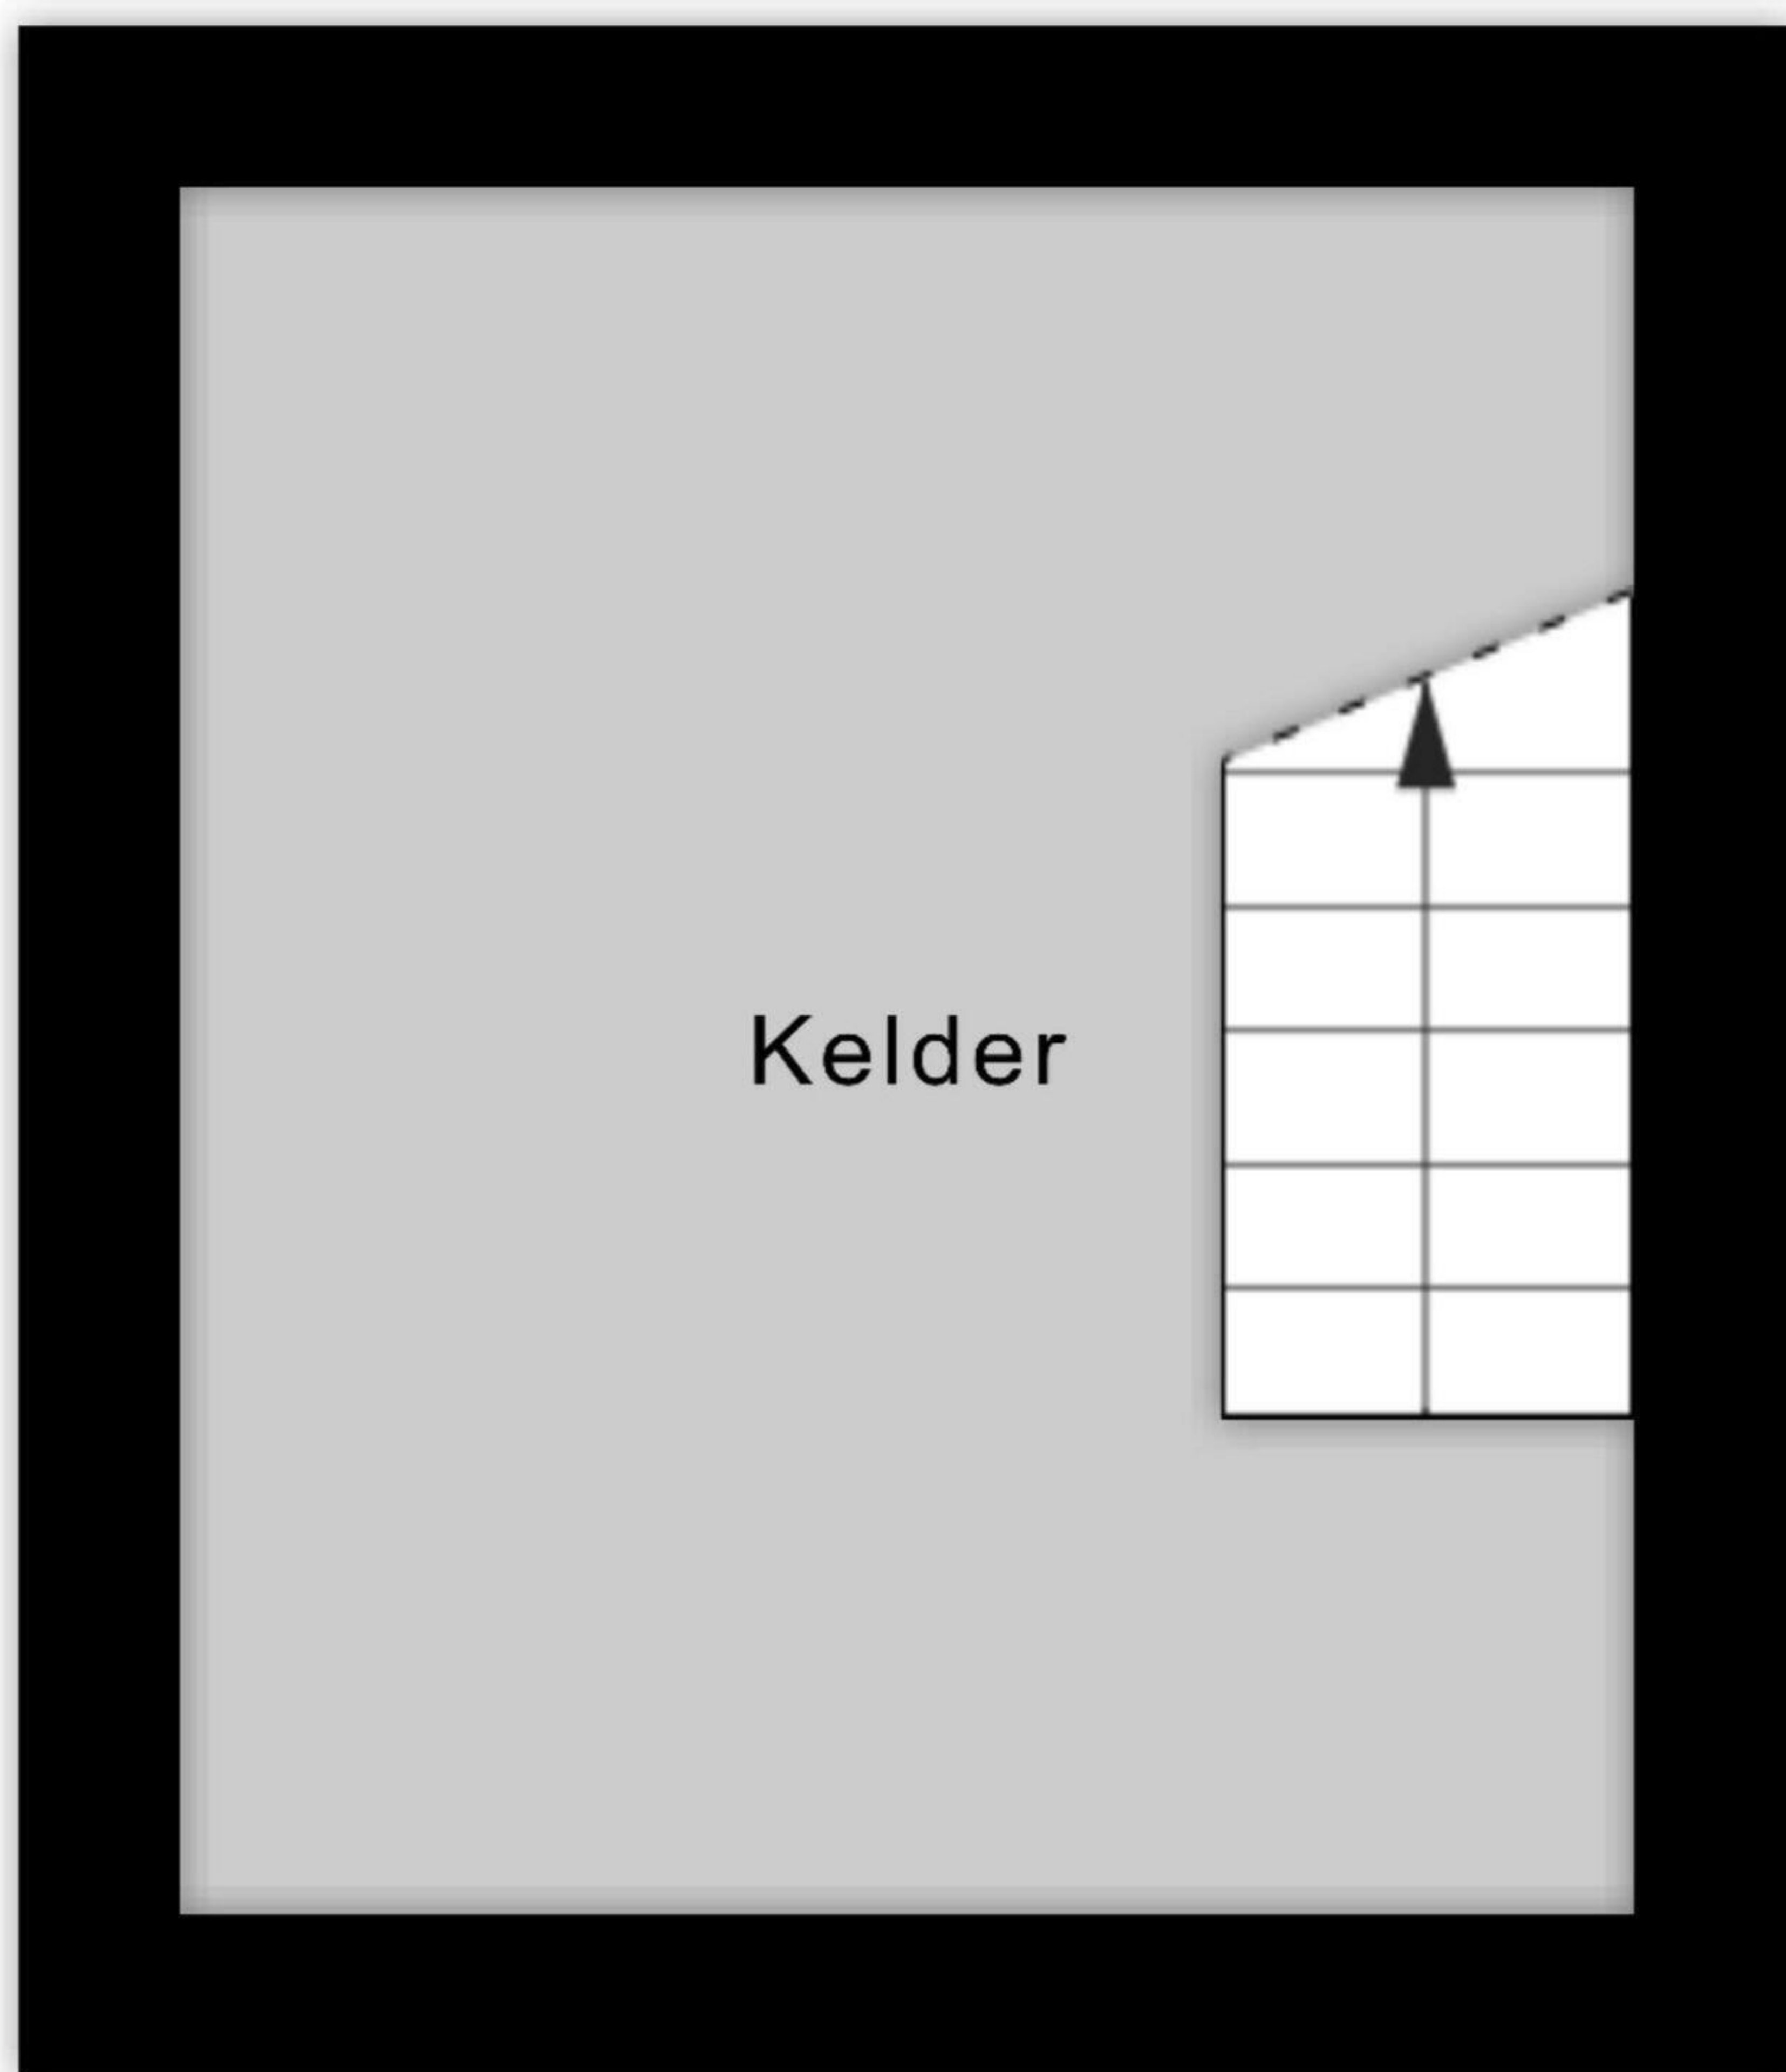

Aan de plattegronden kunnen geen rechten worden ontleend
© Zibber www.zibber.nl



0 5 10 15 20 25m

Deze kaart is noordgericht

12345 Perceelnummer

25 Huisnummer

Vastgestelde kadastrale grens

Voorlopige kadastrale grens

Administratieve kadastrale grens

Bebouwing

Schaal 1: 500

Kadastrale gemeente Varsseveld

Sectie I

Perceel 137

Aan dit uittreksel kunnen geen betrouwbare maten worden ontleend.
De Dienst voor het kadaster en de openbare registers behoudt zich de intellectuele
eigendomsrechten voor, waaronder het auteursrecht en het databankenrecht.



Voor een eensluidend uittreksel, geleverd op 21 augustus 2025
De bewaarder van het kadaster en de openbare registers