


Begane Grond

Deze plattegronden zijn aangemaakt voor indicatieve doeleinden.
 Hier kunnen geen rechten aan worden ontleend.

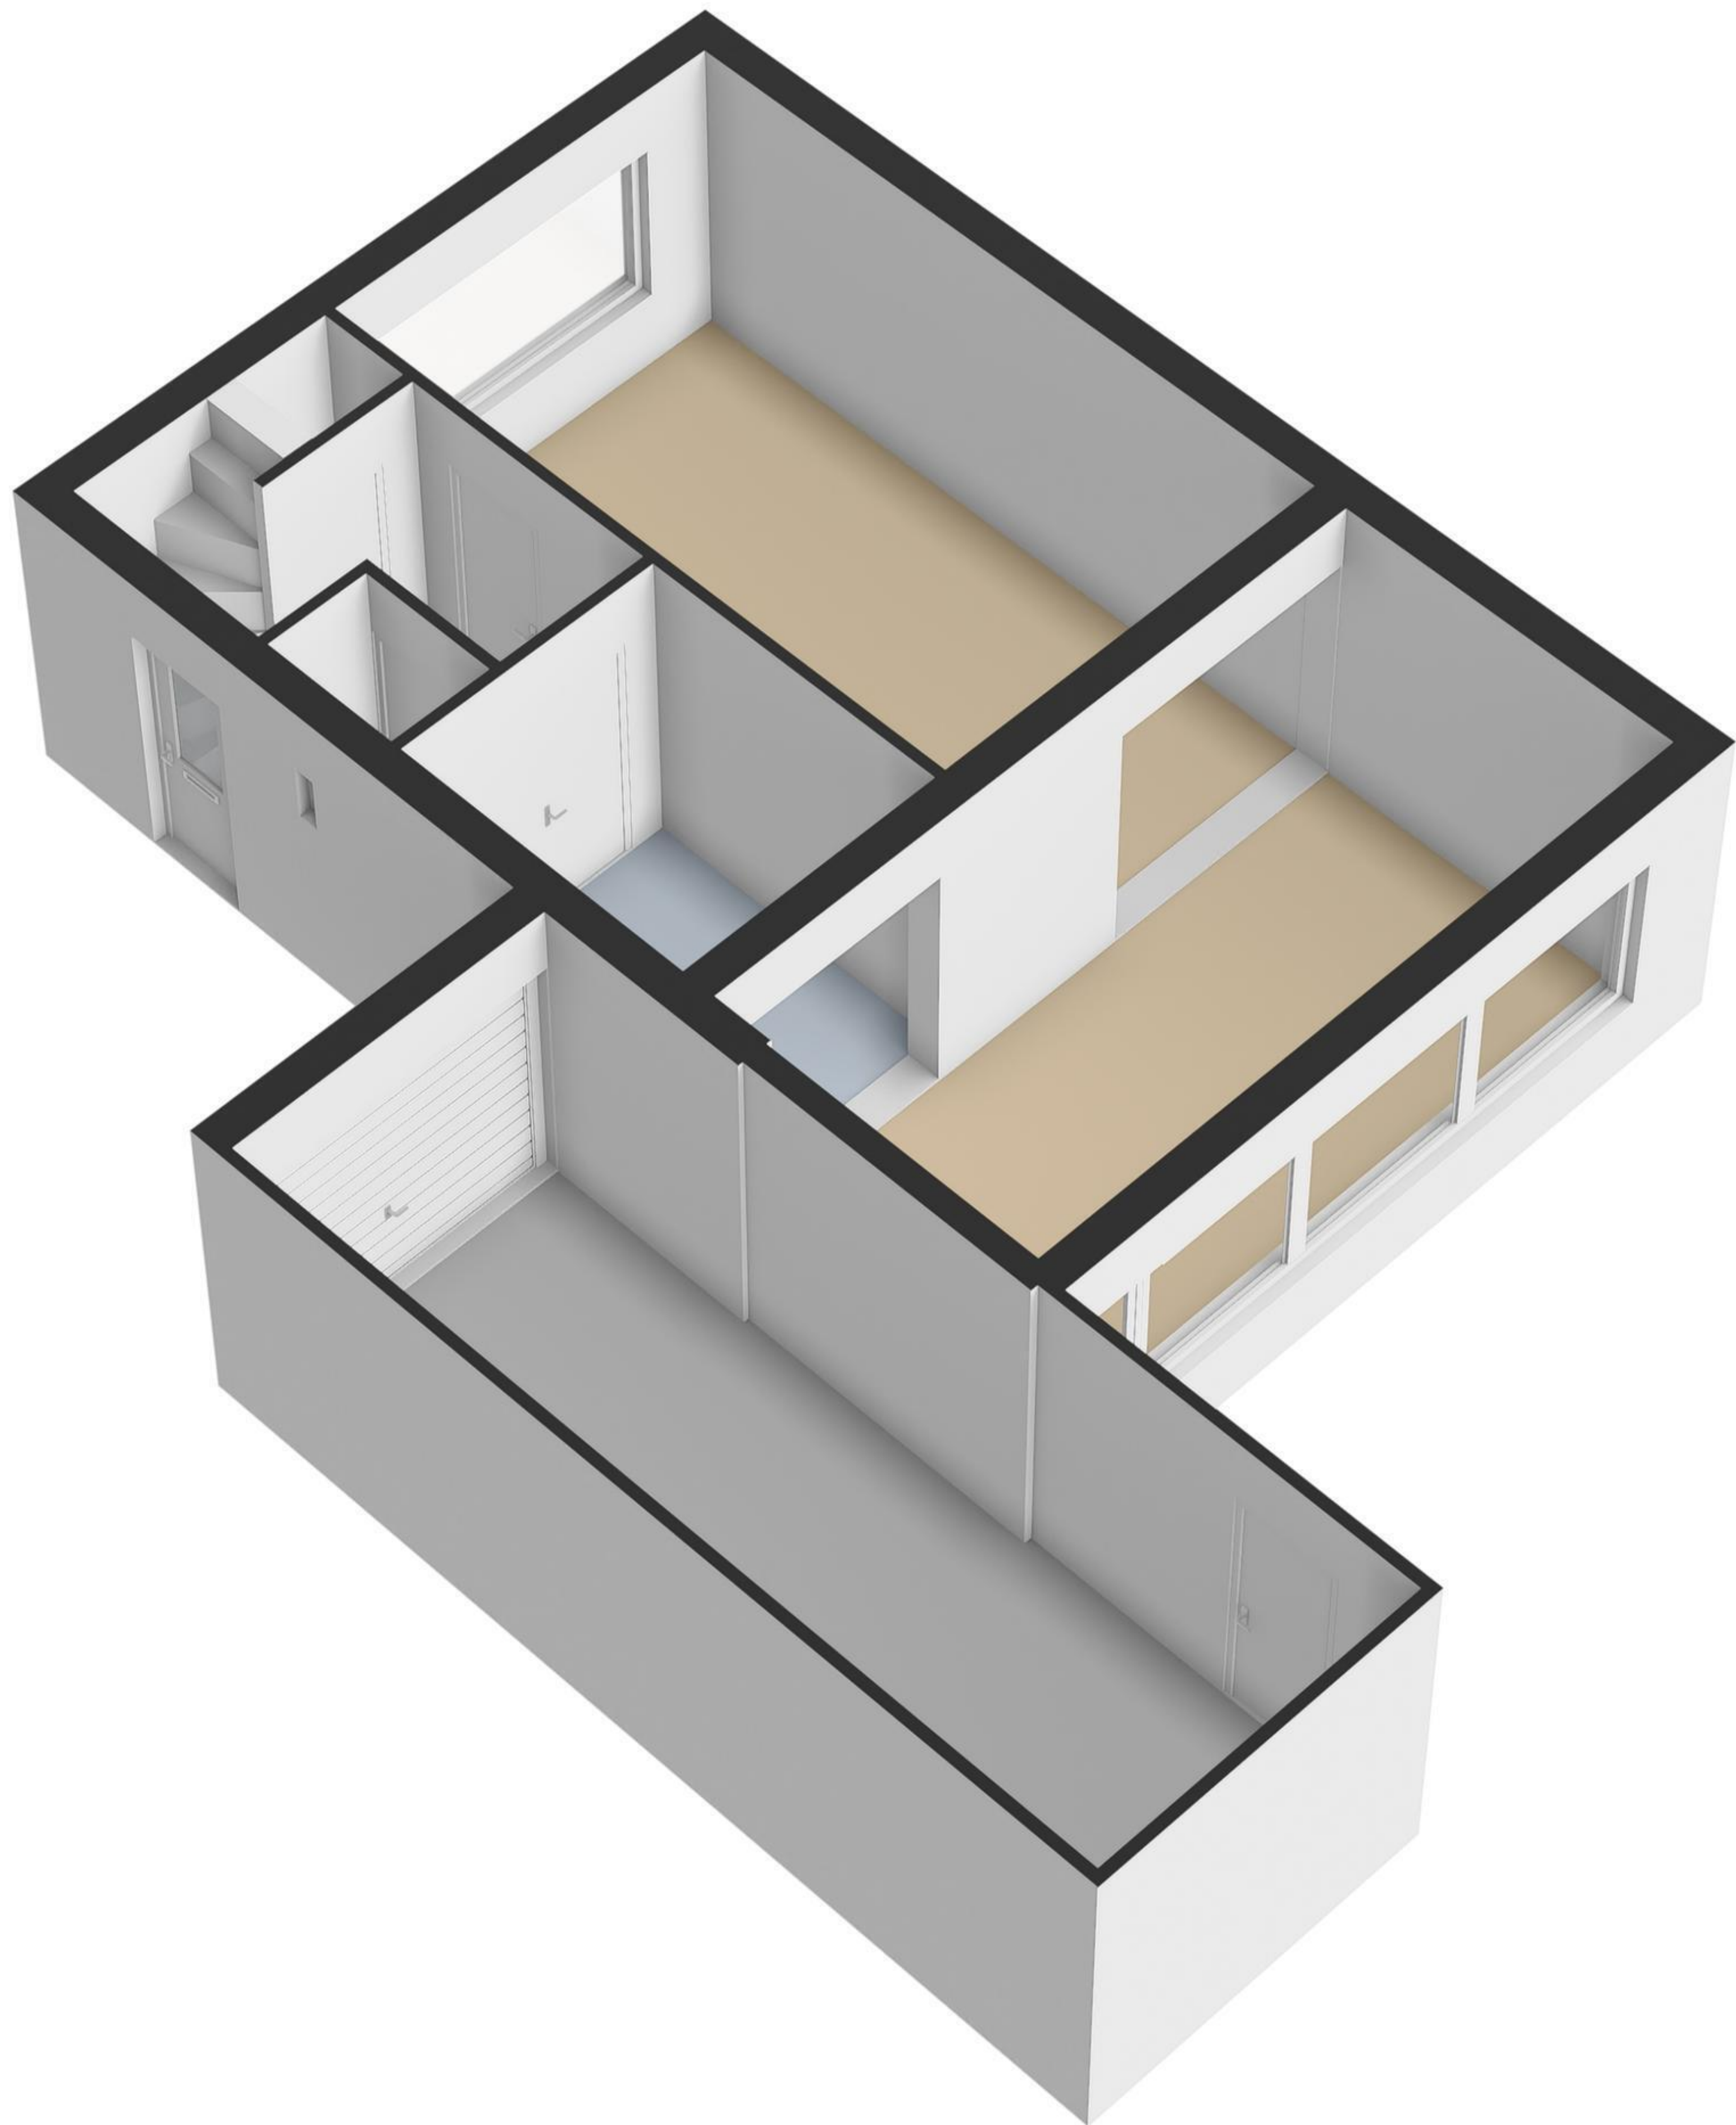

3.58 m 2.39 m

3.61 m

2.30 m




2.60 m


2.30 m

3.58 m

1e Verdieping


Deze plattegronden zijn aangemaakt voor indicatieve doeleinden.
Hier kunnen geen rechten aan worden ontleend.

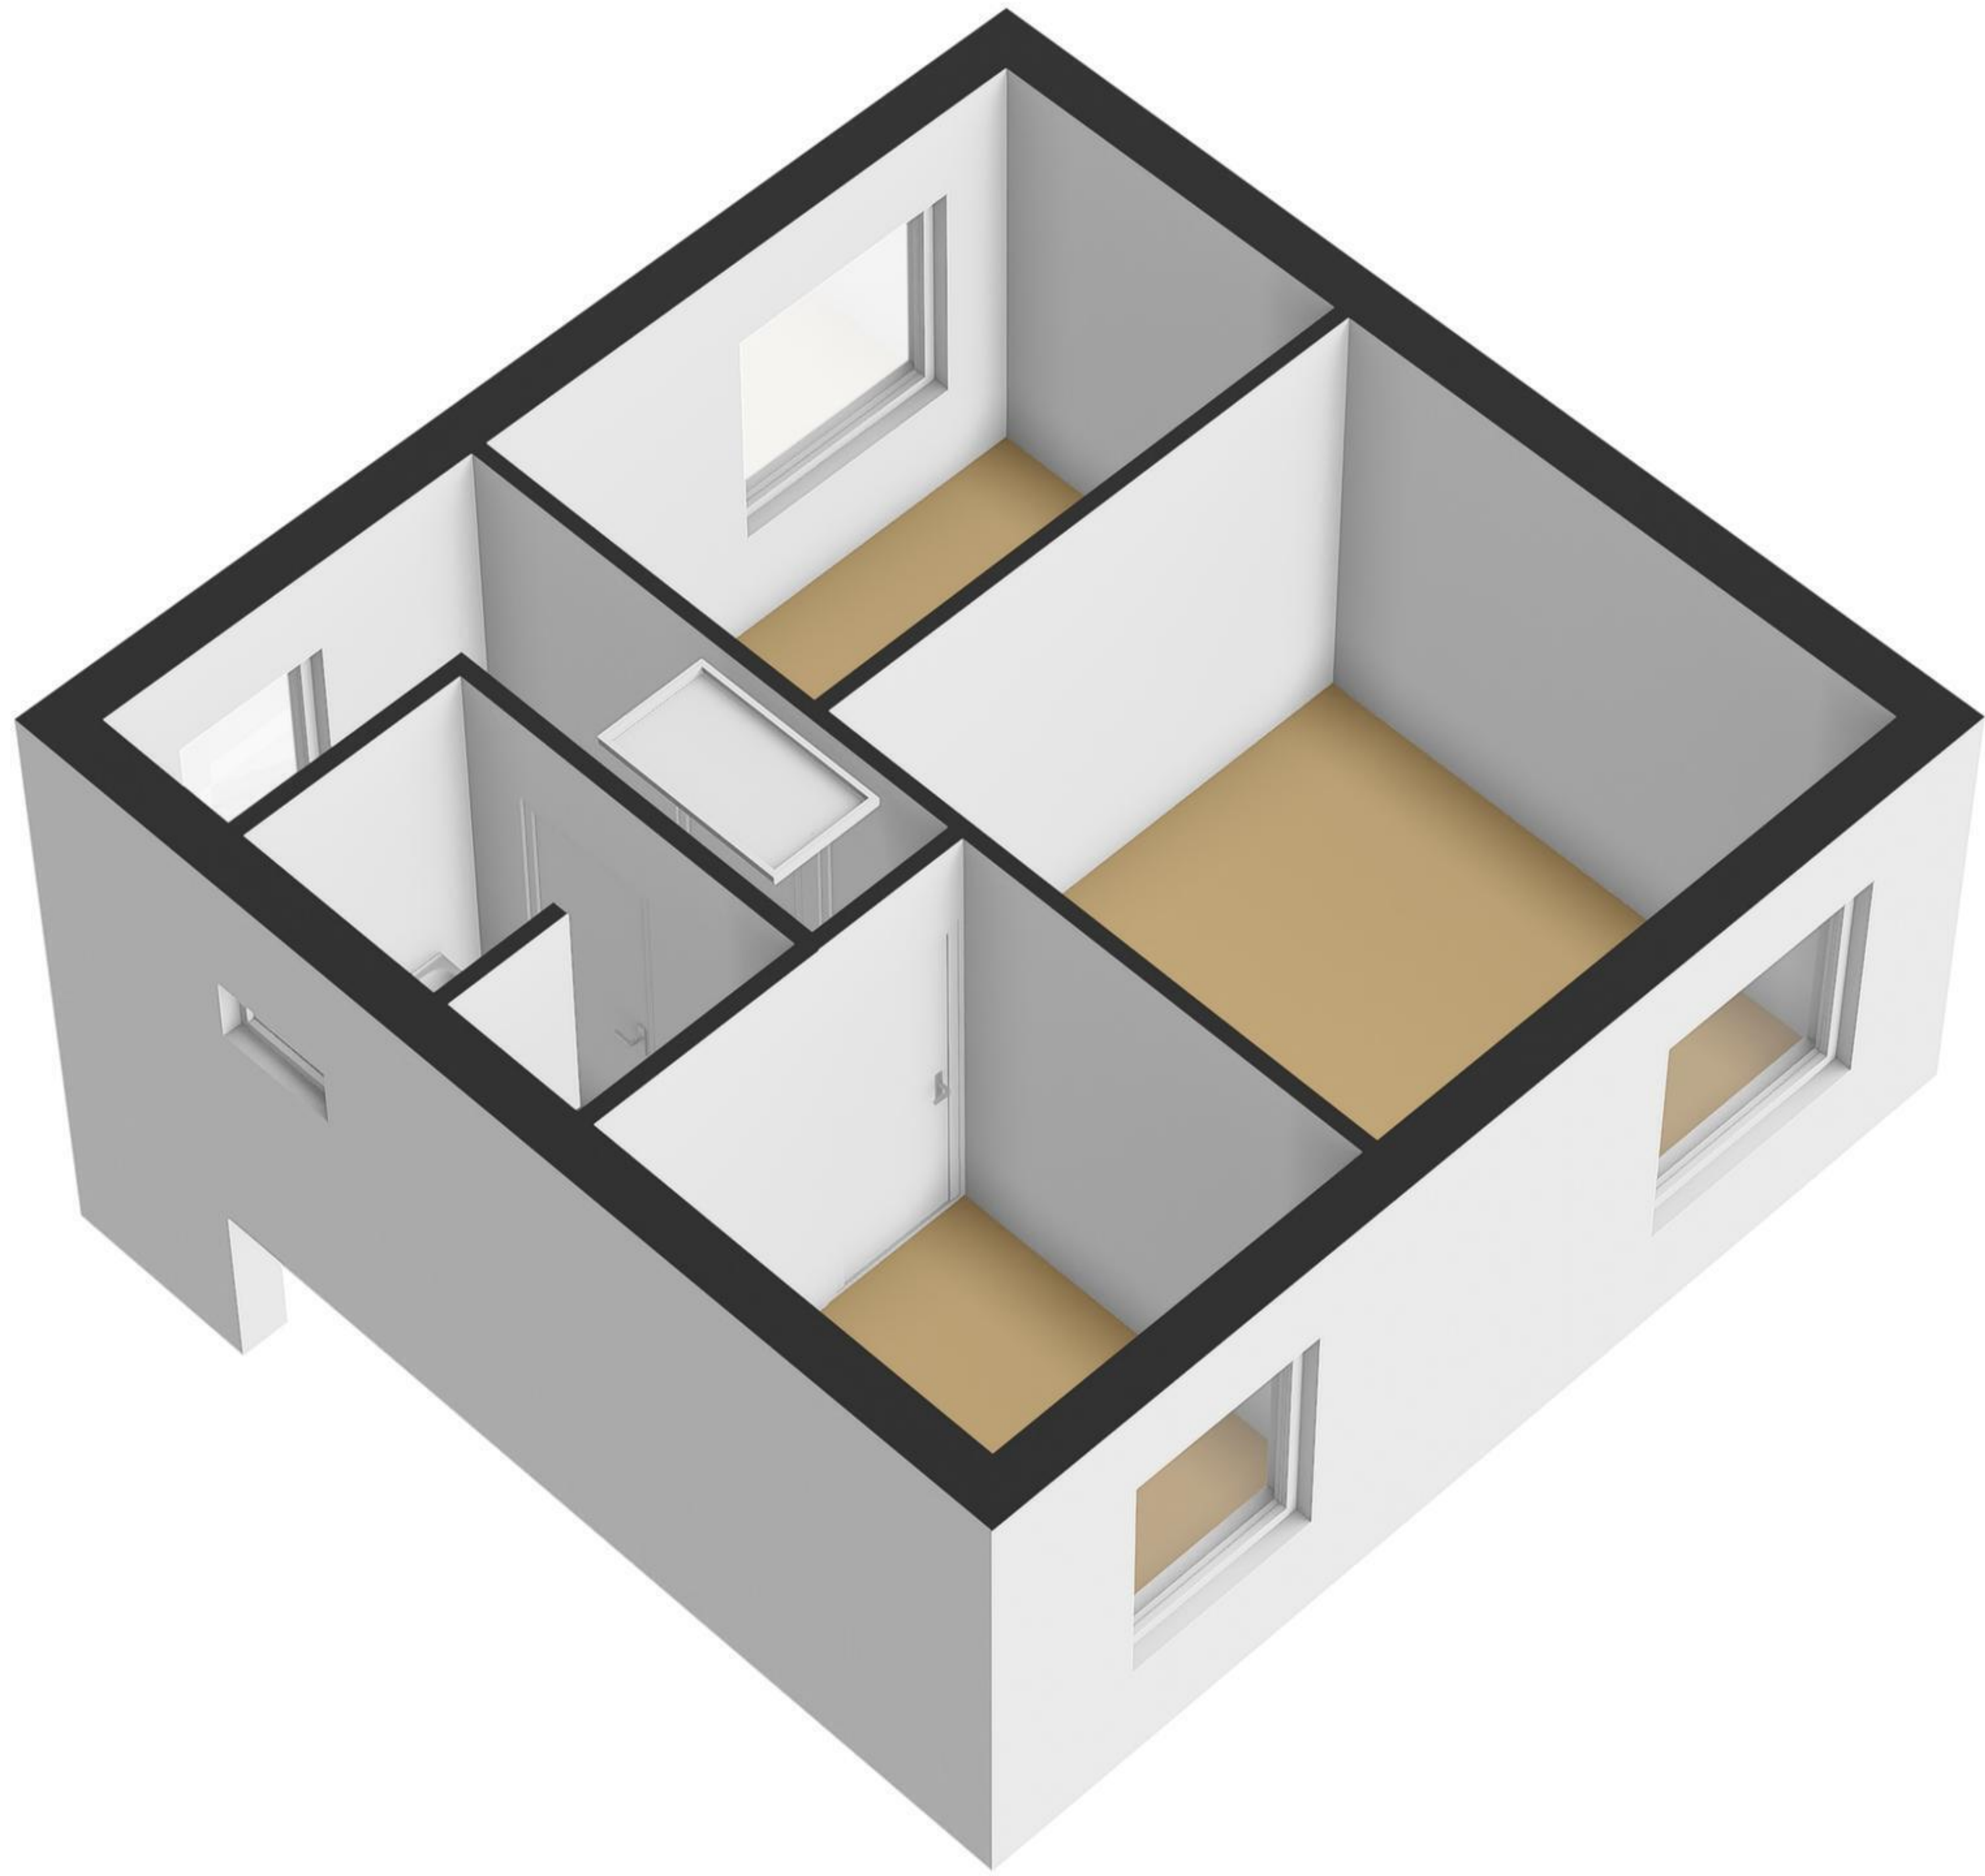

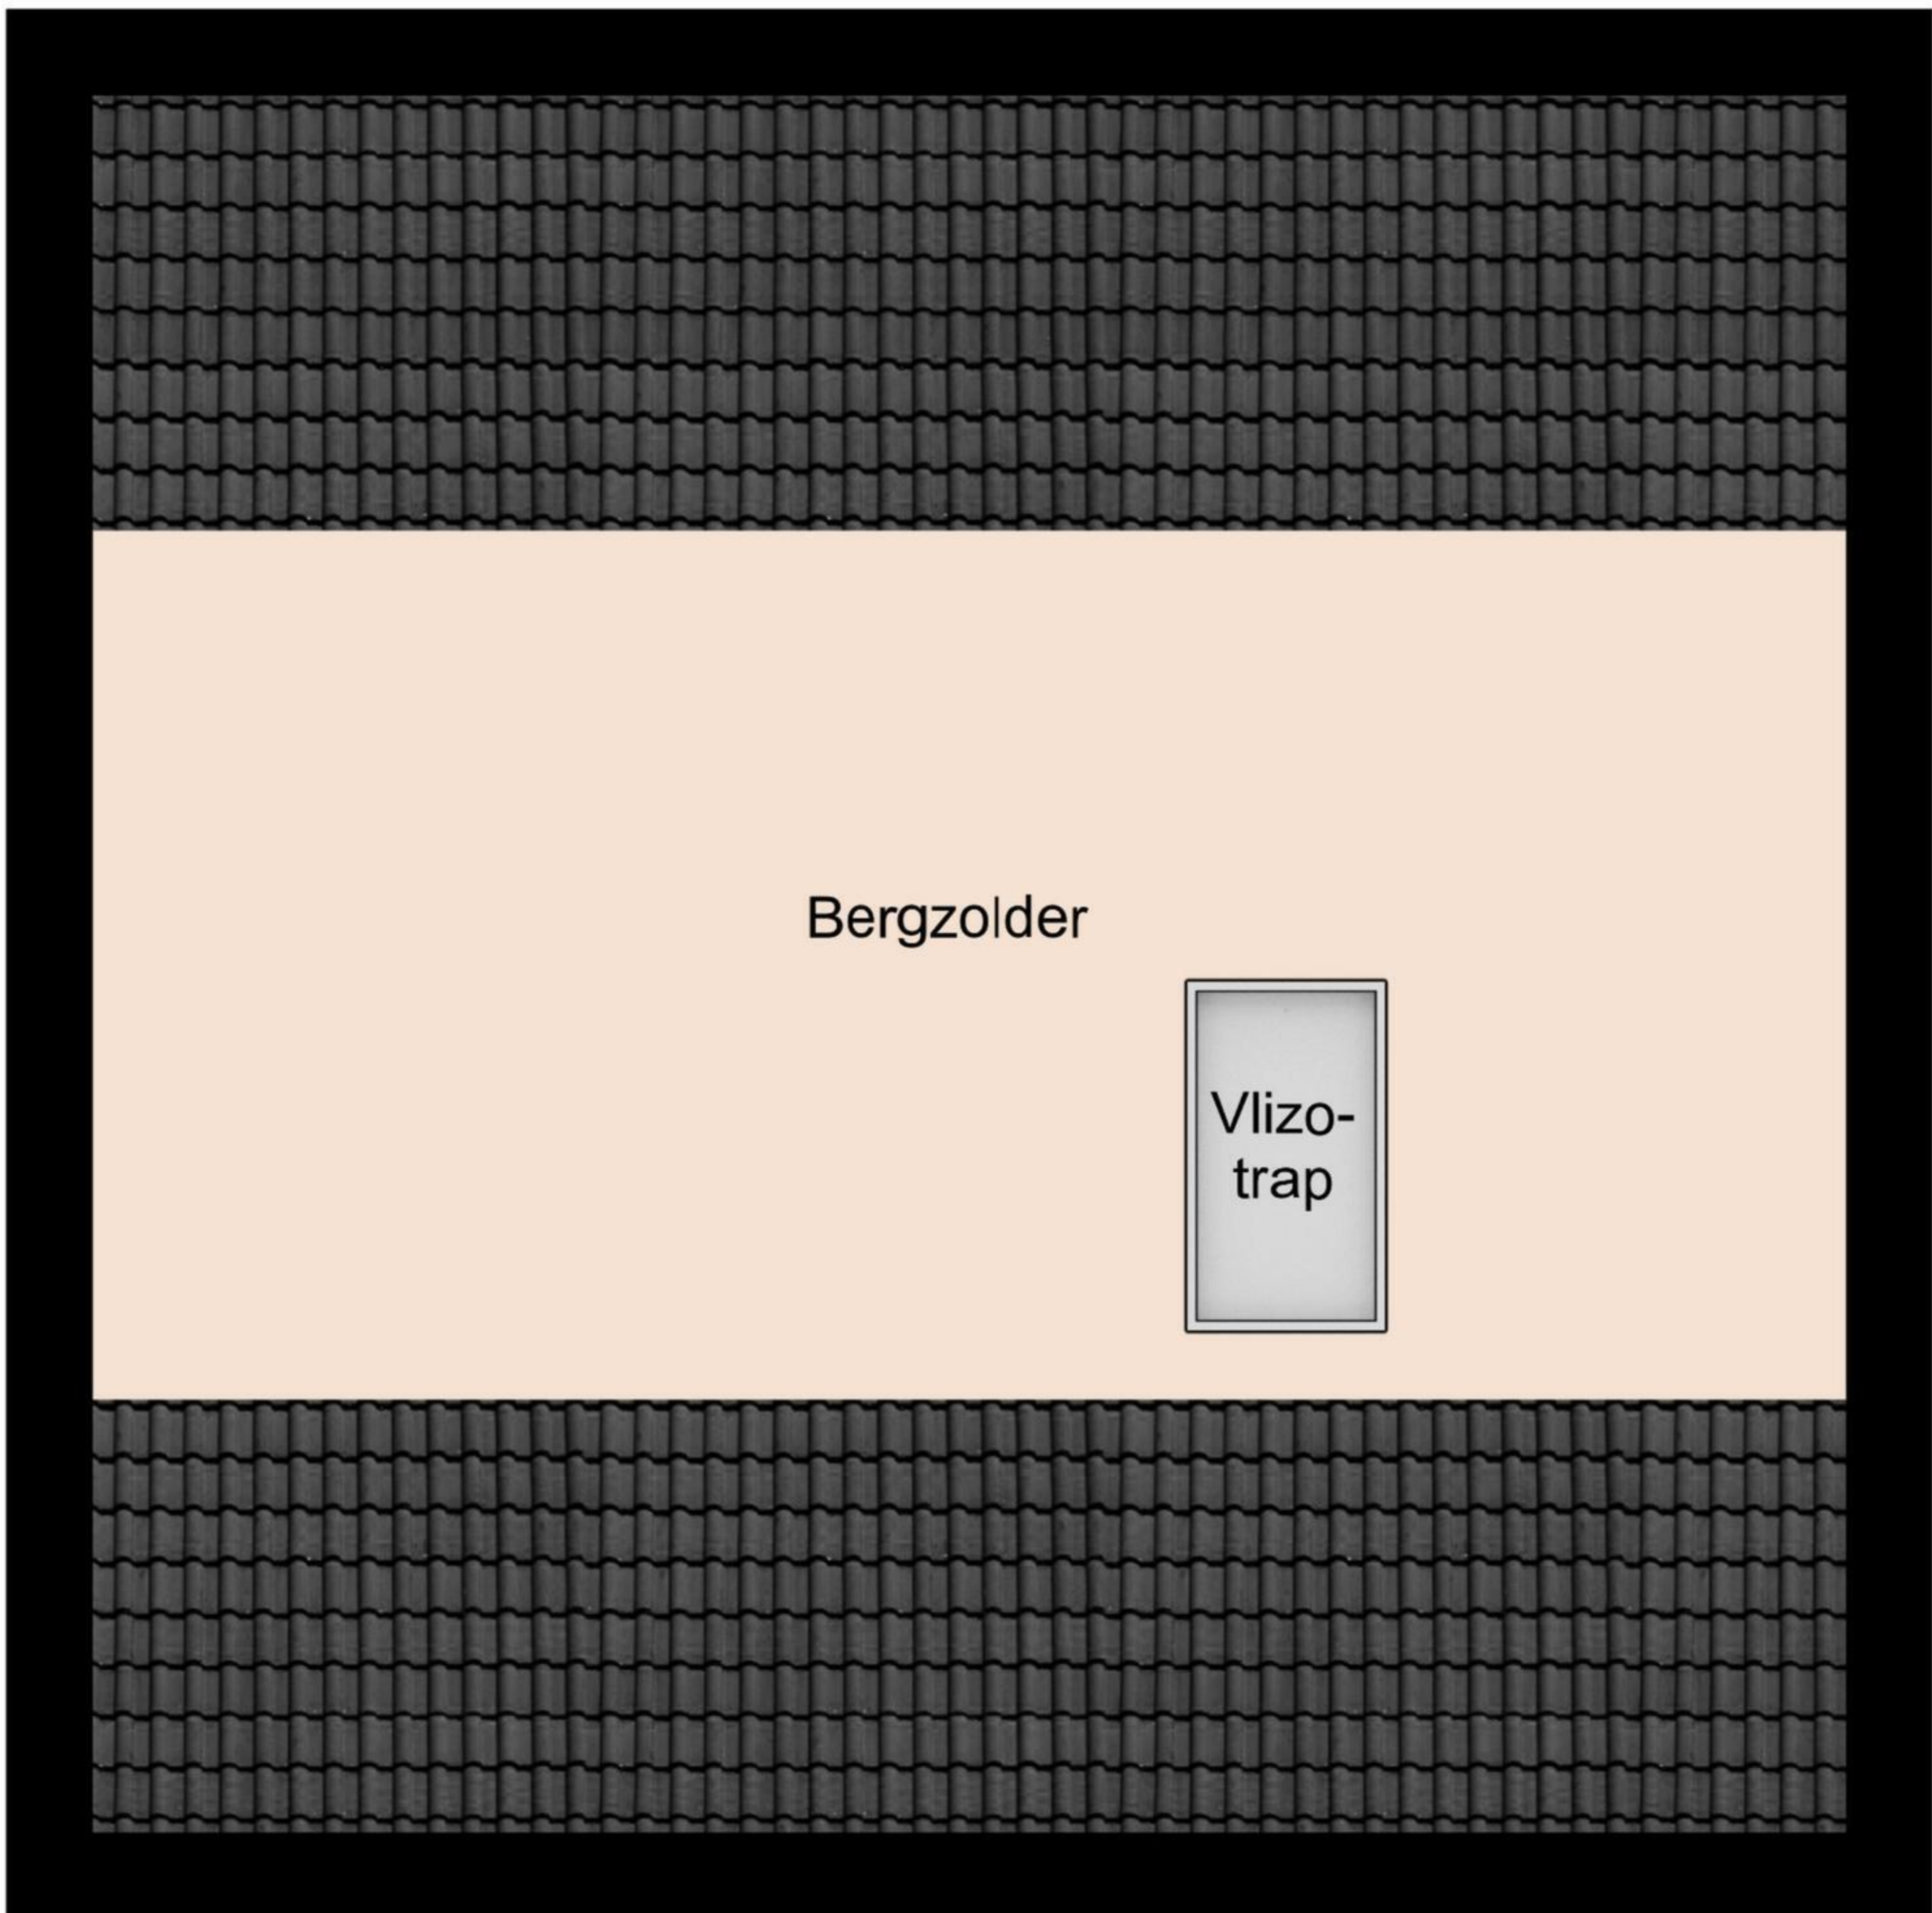

Bergzolder

**Deze plattegronden zijn aangemaakt voor indicatieve doeleinden.
Hier kunnen geen rechten aan worden ontleend.**

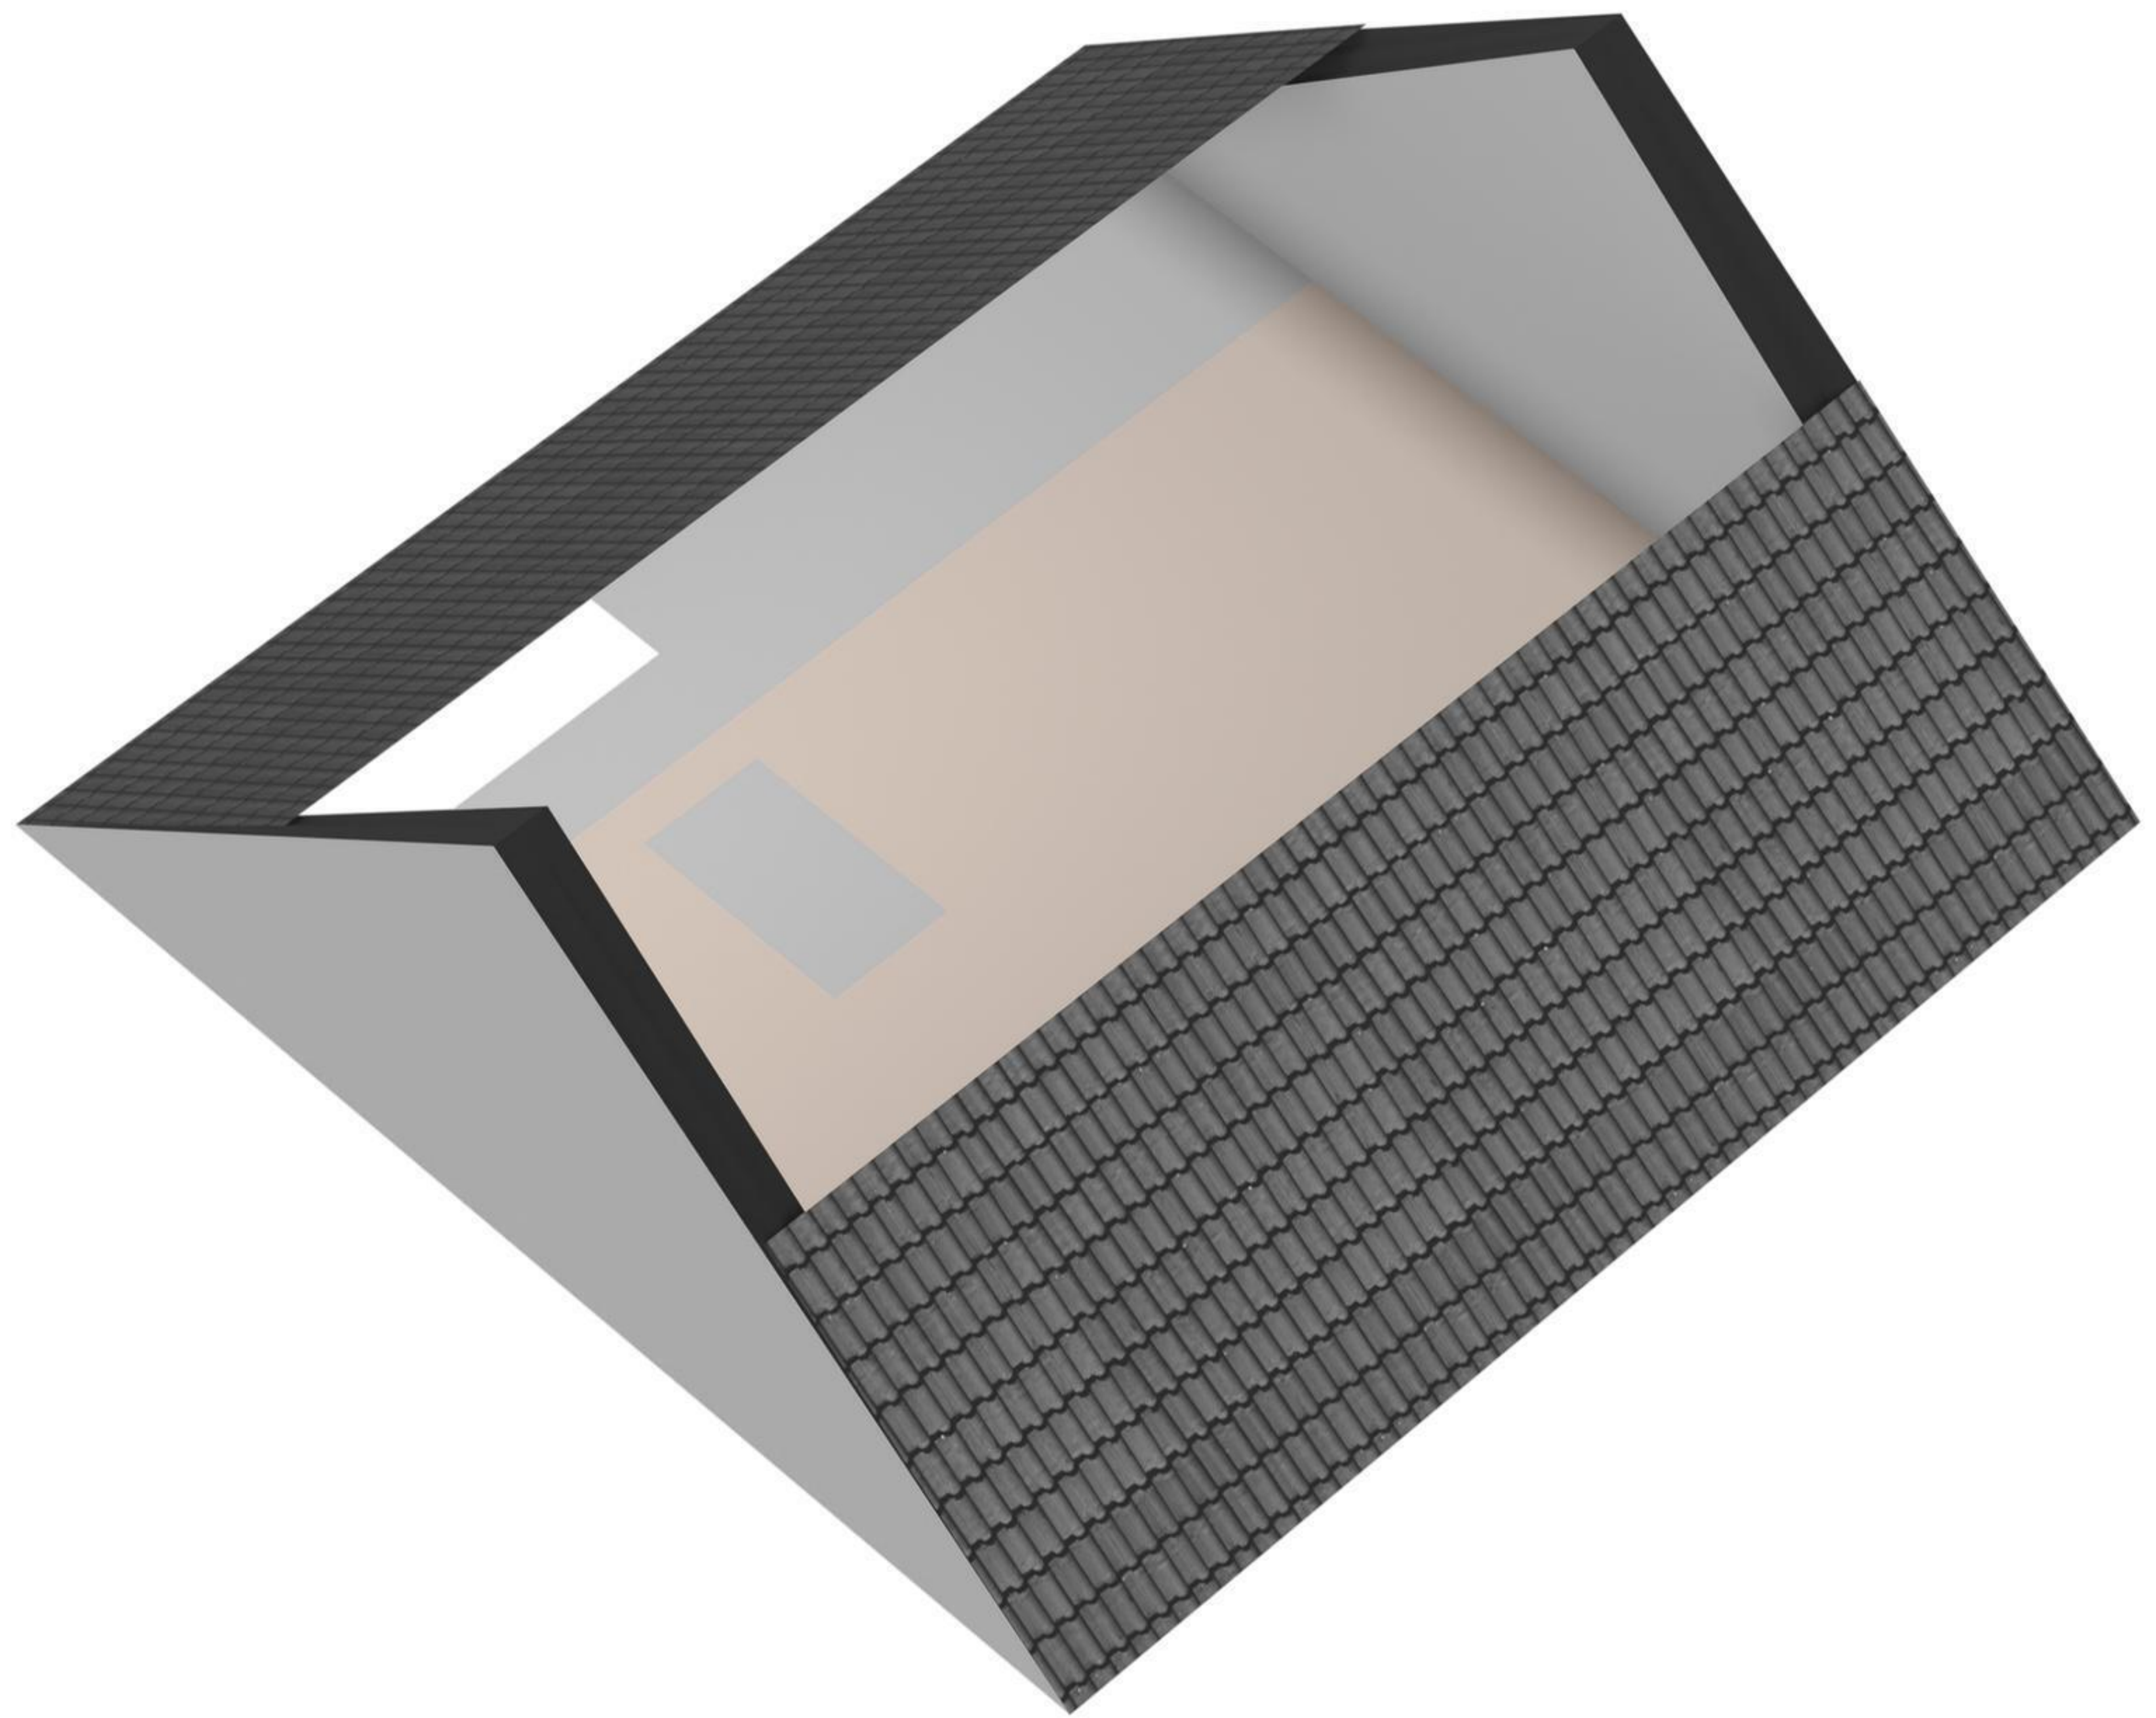



<p>12345 Deze kaart is noordgericht</p> <p>25 Perceelnummer</p> <p>Huisnummer</p> <p>— Vastgestelde kadastrale grens</p> <p>— Voorlopige kadastrale grens</p> <p>— Administratieve kadastrale grens</p> <p>— Bebouwing</p> <p>Voor een eensluidend uittreksel De bewaarder van het kadaster en de openbare registers</p>	<p>Schaal 1: 500</p> <p>Kadastrale gemeente Maastricht</p> <p>Sectie M</p> <p>Perceel 605</p> <p>Aan dit uittreksel kunnen geen betrouwbare maten worden ontleend. De Dienst voor het kadaster en de openbare registers behoudt zich de intellectuele eigendomsrechten voor, waaronder het auteursrecht en het databankenrecht.</p>	
--	---	---