



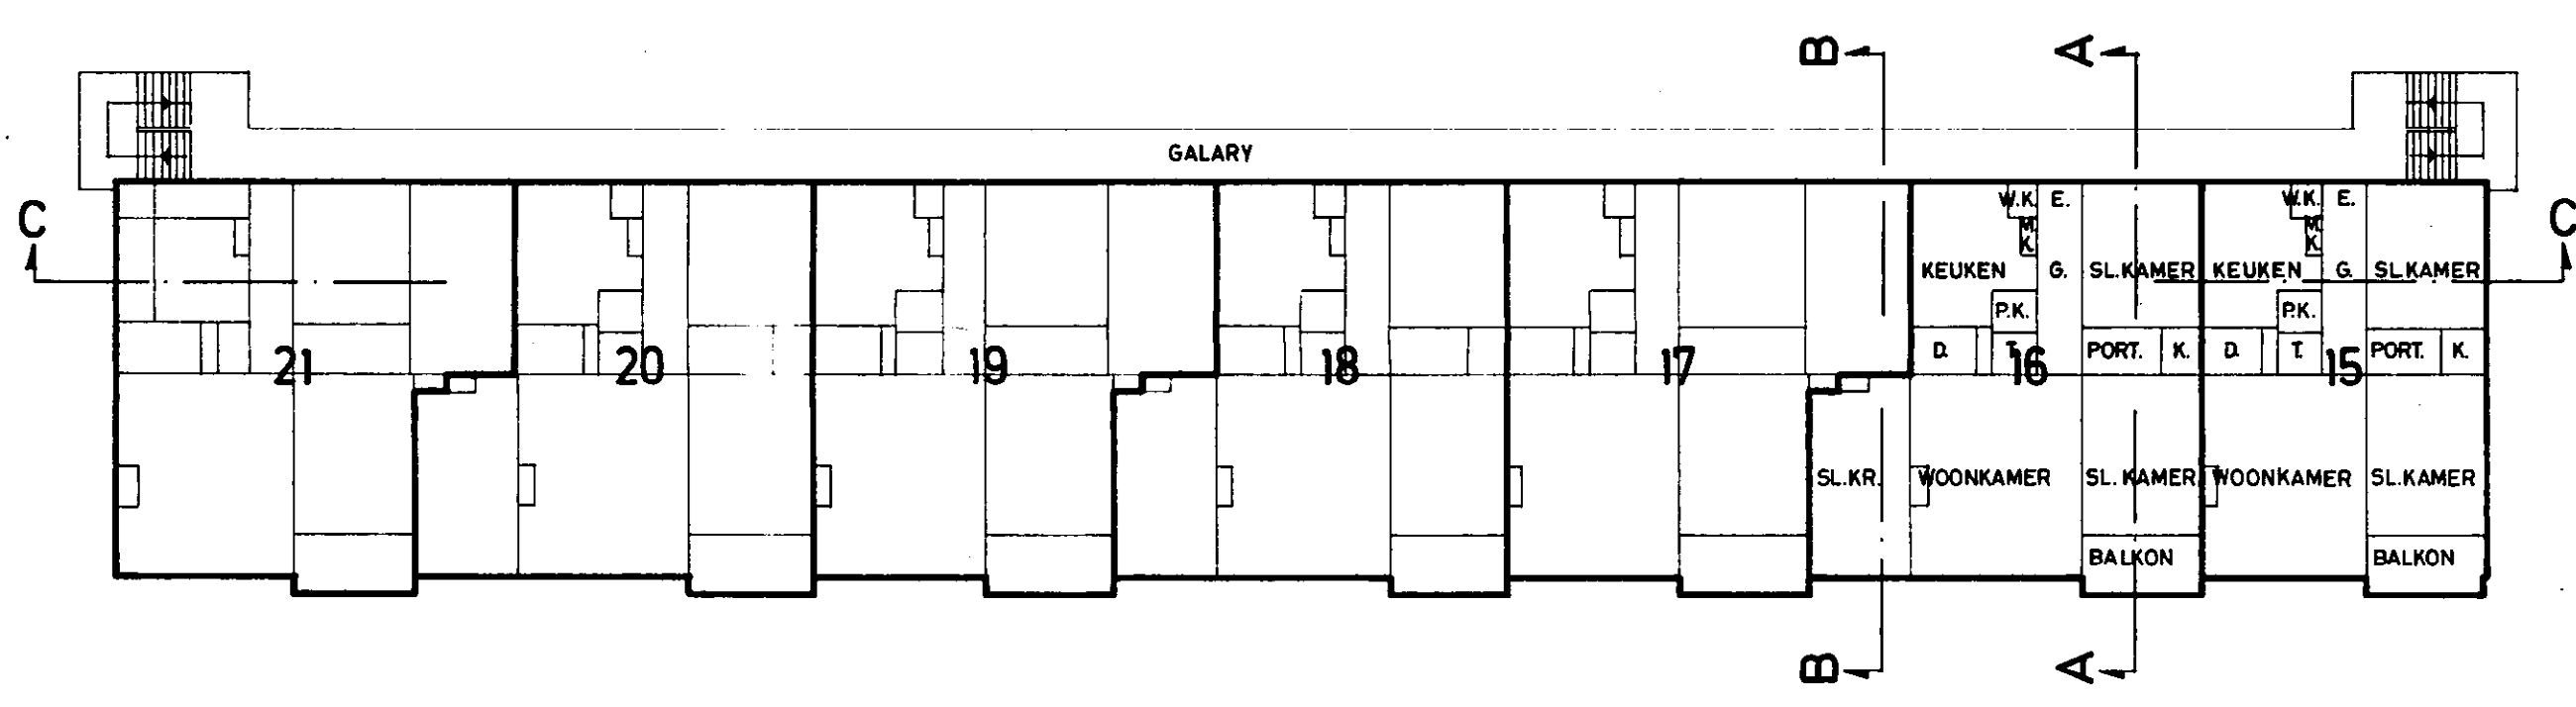

2e VERDIEPING

		21			20			19			18			17			16			15	
		14			13			12			11			10			9			8	
					6			5			4			3			2			1	
	7																				
		14	21		13	20		12	19	4	11	18	3	10	17	2	9	16	8	1	15


DOORSNEDE C_C

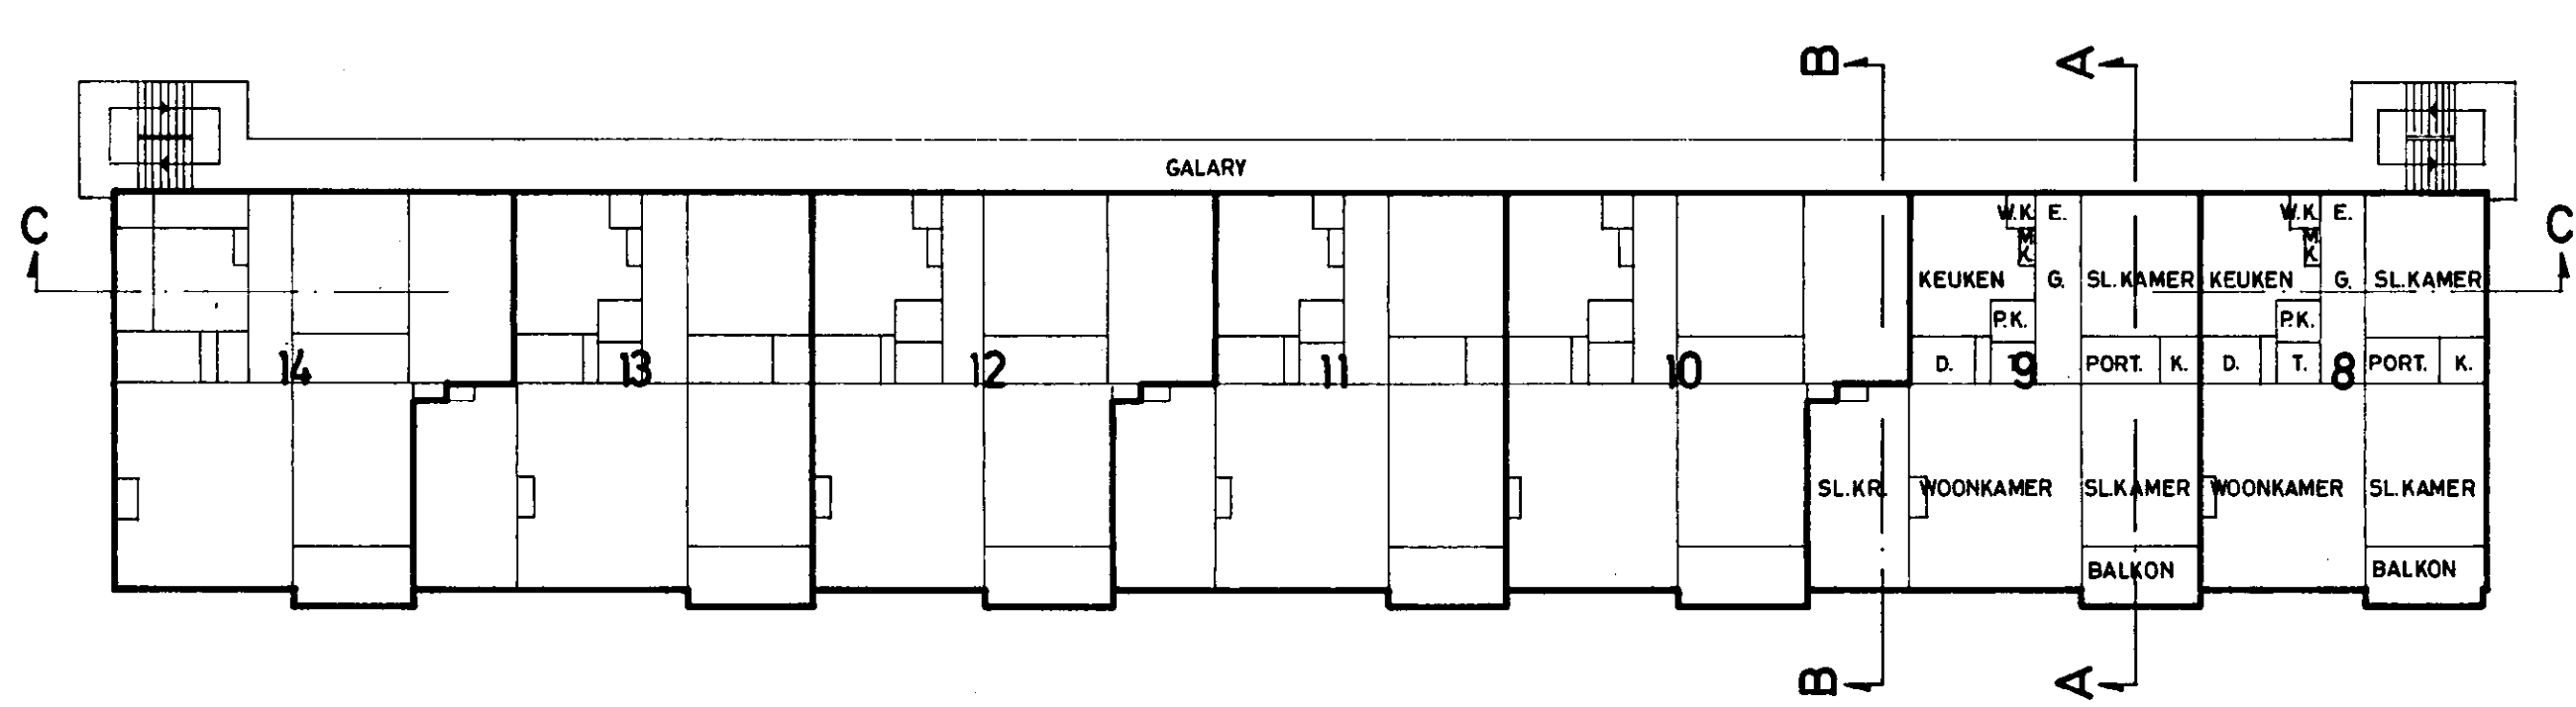

1e VERDIEPING

16	17
9	10
2	3
	9

DOORSNEDE B_B

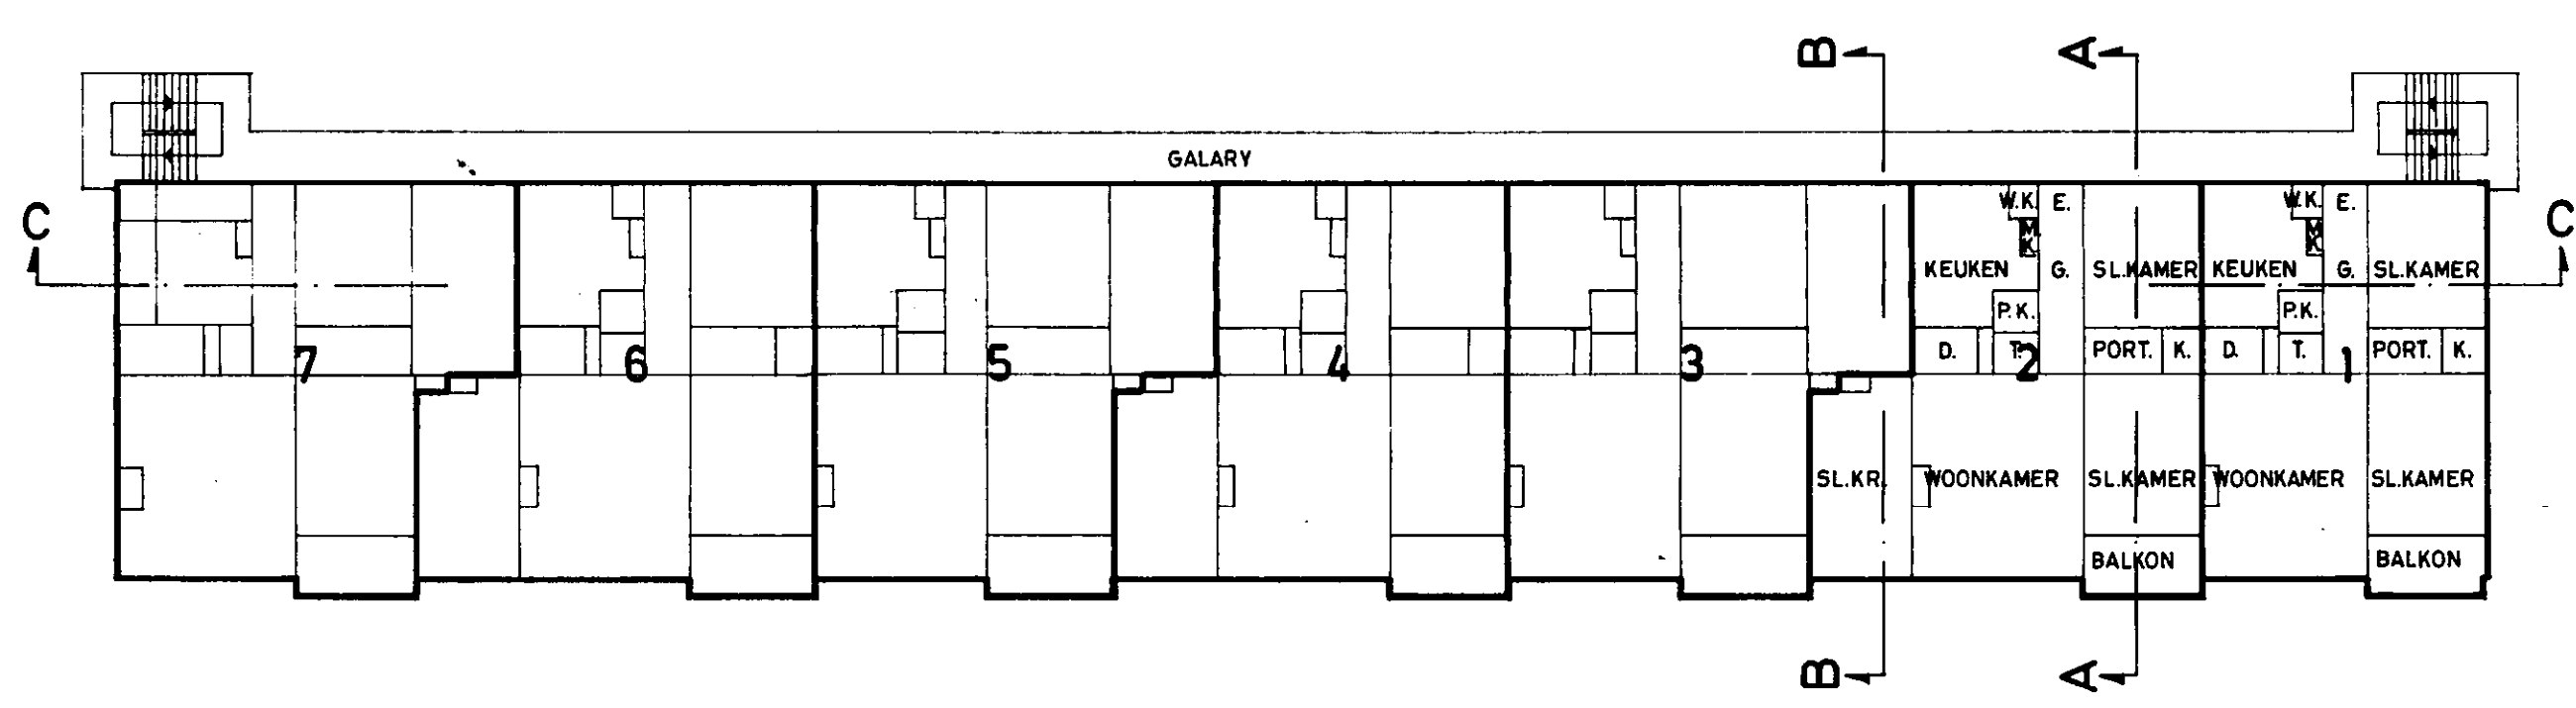


BEGANEGROND

voor de kadastrale begrenzing zie situatie 1:1000

	16
	9
	2
	1

DOORSNEDE A_A

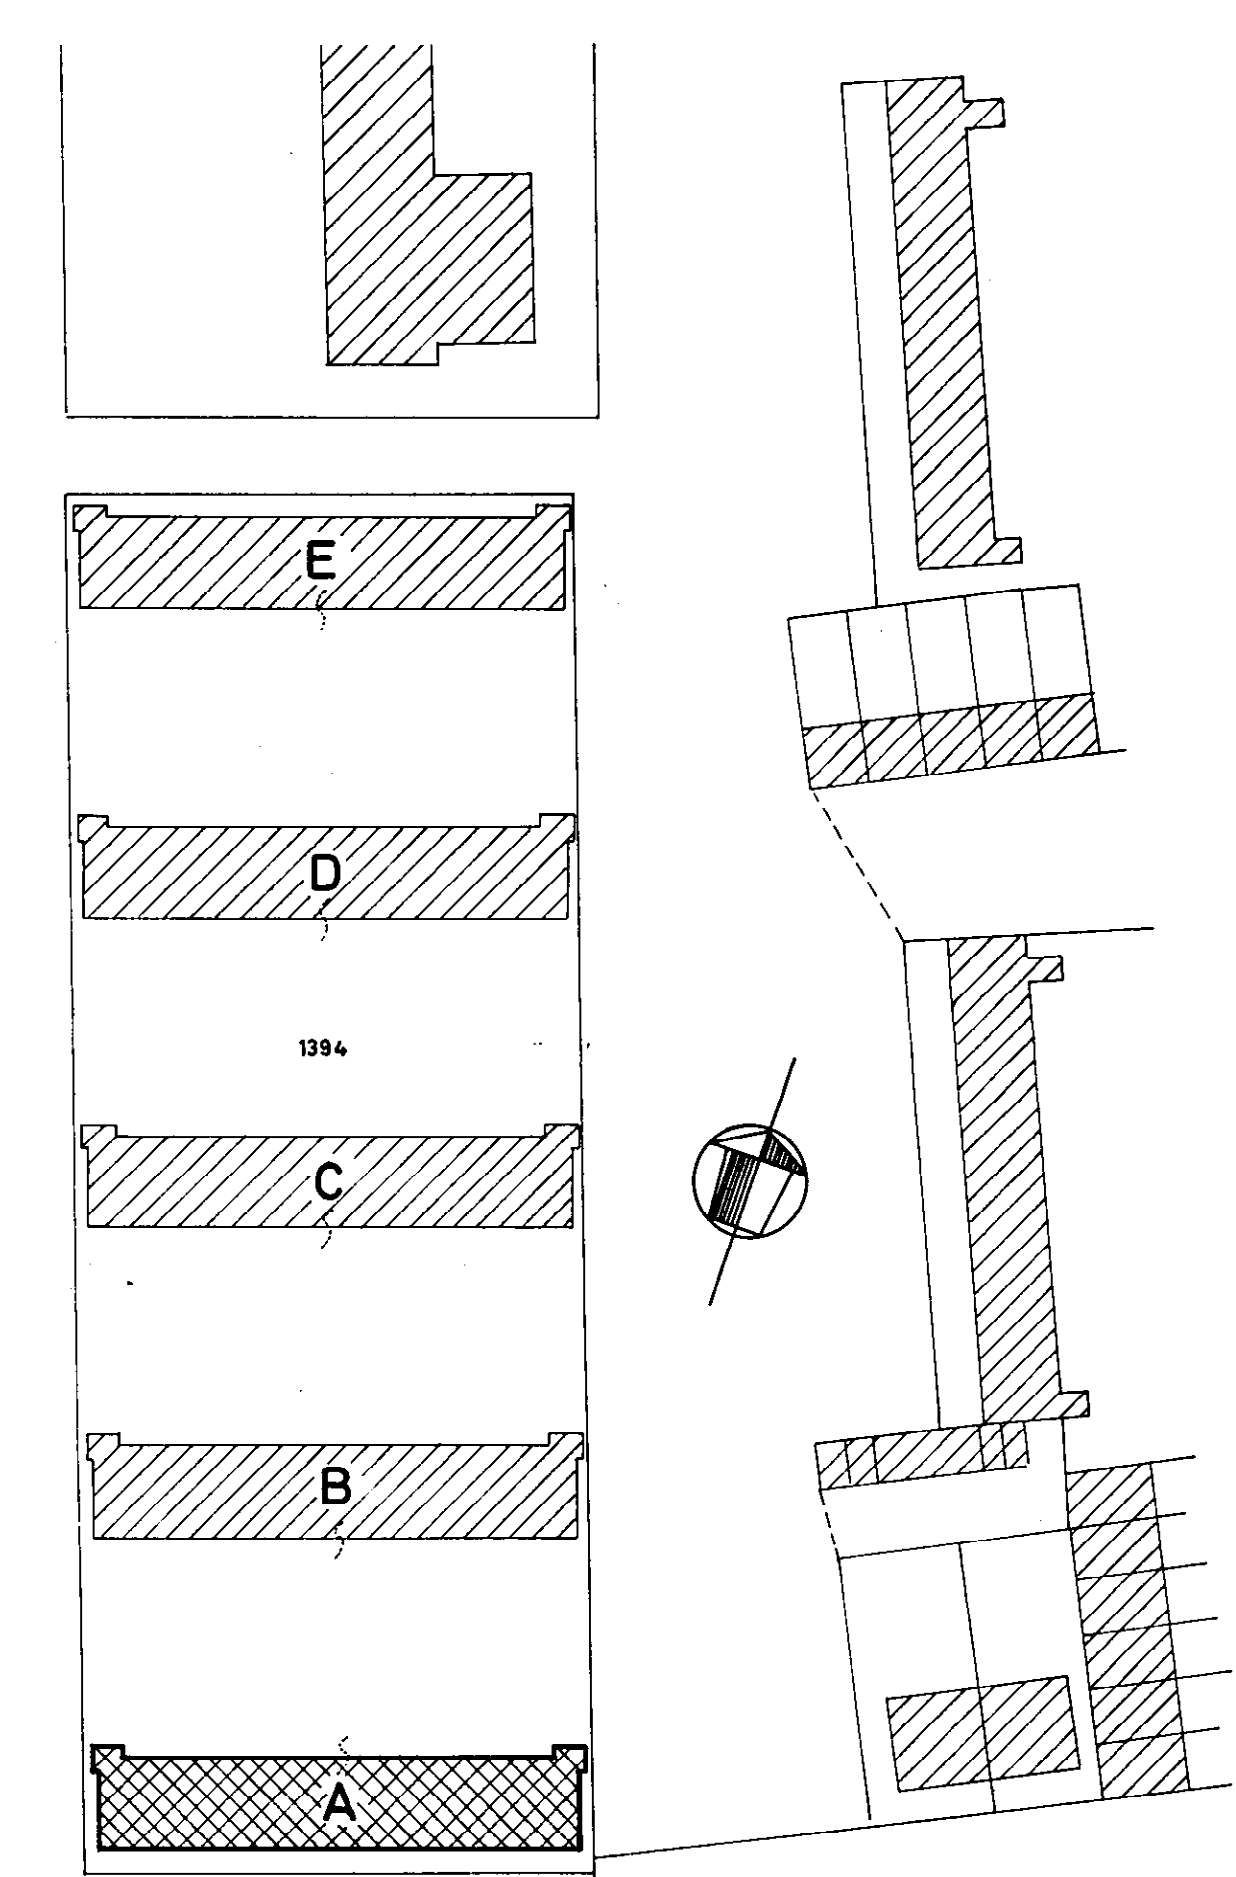


SITUATIE GEM. GRONINGEN
SECTIE R NO. 1394
SCHAAL 1:1000

VOOR AFSCHRIFT.
W.g.: H.J. de Jager.


De ondergetekende, Hendrikus Johannes de Jager, notaris, wonende te Nijmegen, verklaart dat dit afschrift eensluidend is met het ter overschrijving aangeboden stuk.

Hendrikus Johannes de Jager

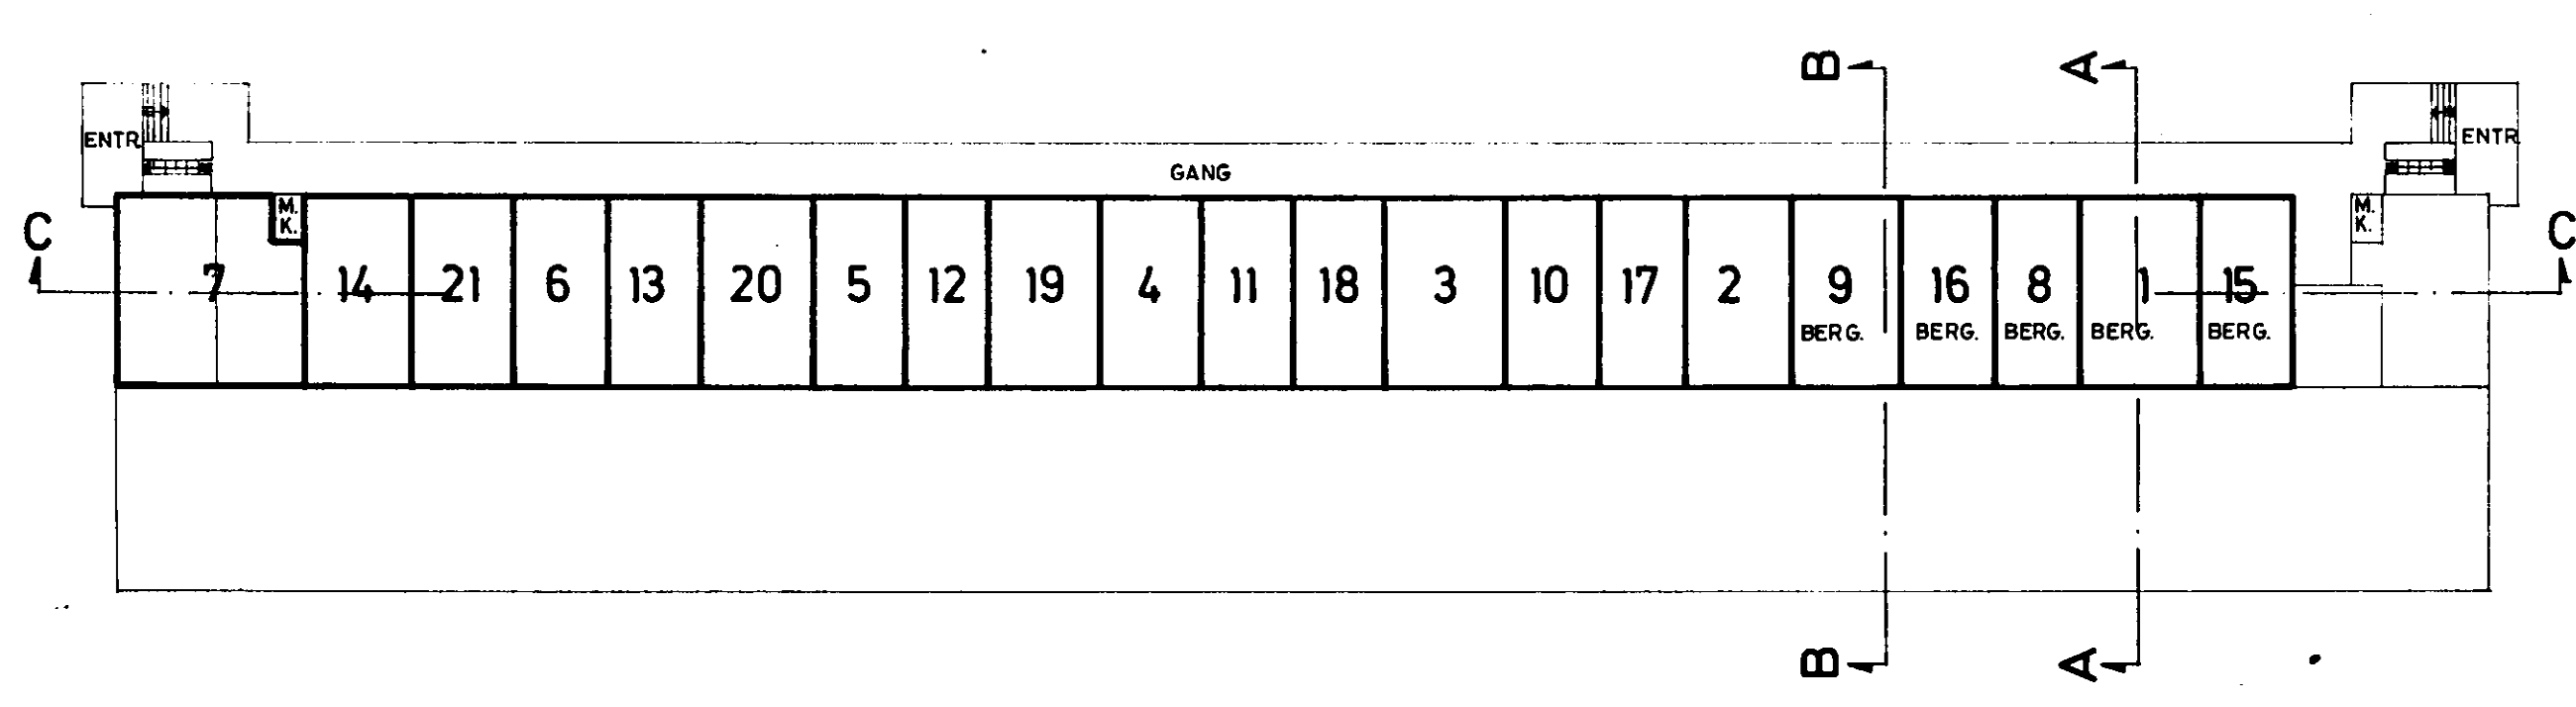

KELDER


IN 5 BLADEN (BLOK A)		BLAD 1
105 APPARTEMENTEN AAN DE VERZETSTRIJDLERSLAAN TE GRONINGEN		
PLATTEGRONDEN - DOORSNEDEN - SITUATIE		WERK NR.
ARCHITECTENBUREAU - J.A. ELBERS - CUYK		BLAD NR. 1

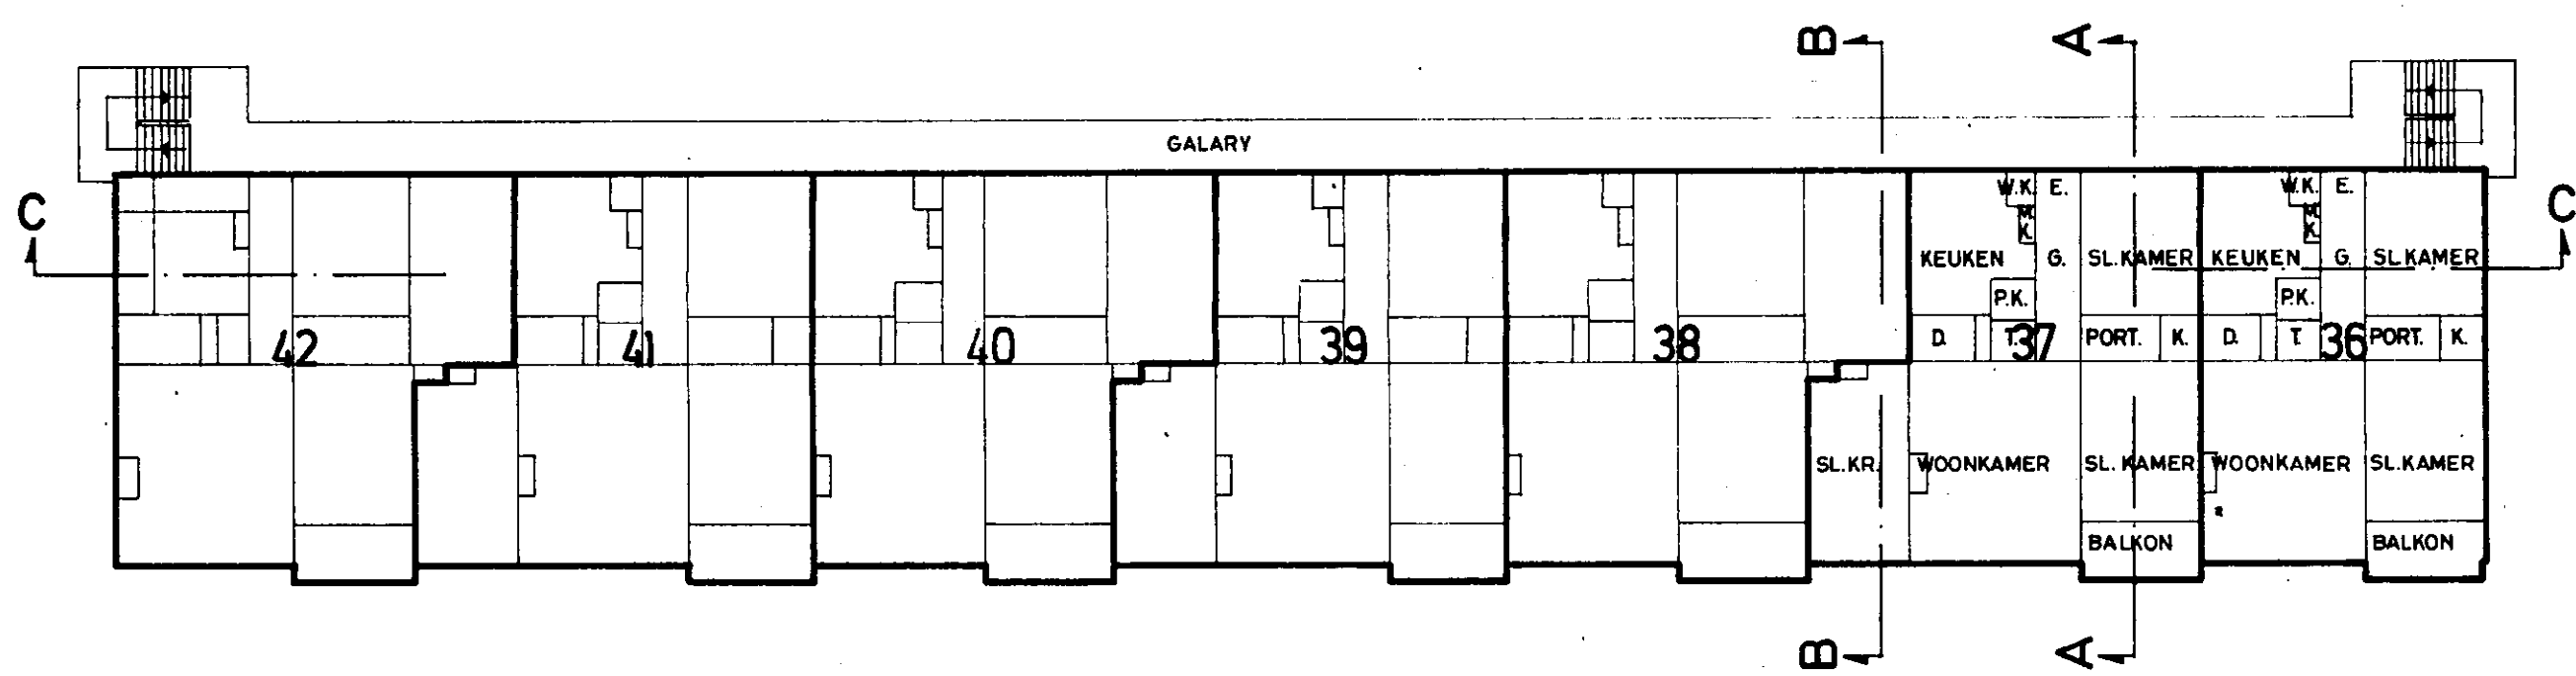

2e VERDIEPING

		42			41			40			39			38			37			36				
		35			34			33			32			31			30			29				
		28			27			26			25			24			23			22				
			35	42		34	41		33	40	25	32	39	24	31	38	23	30	37	22	29	36		


DOORSNEDE C_C

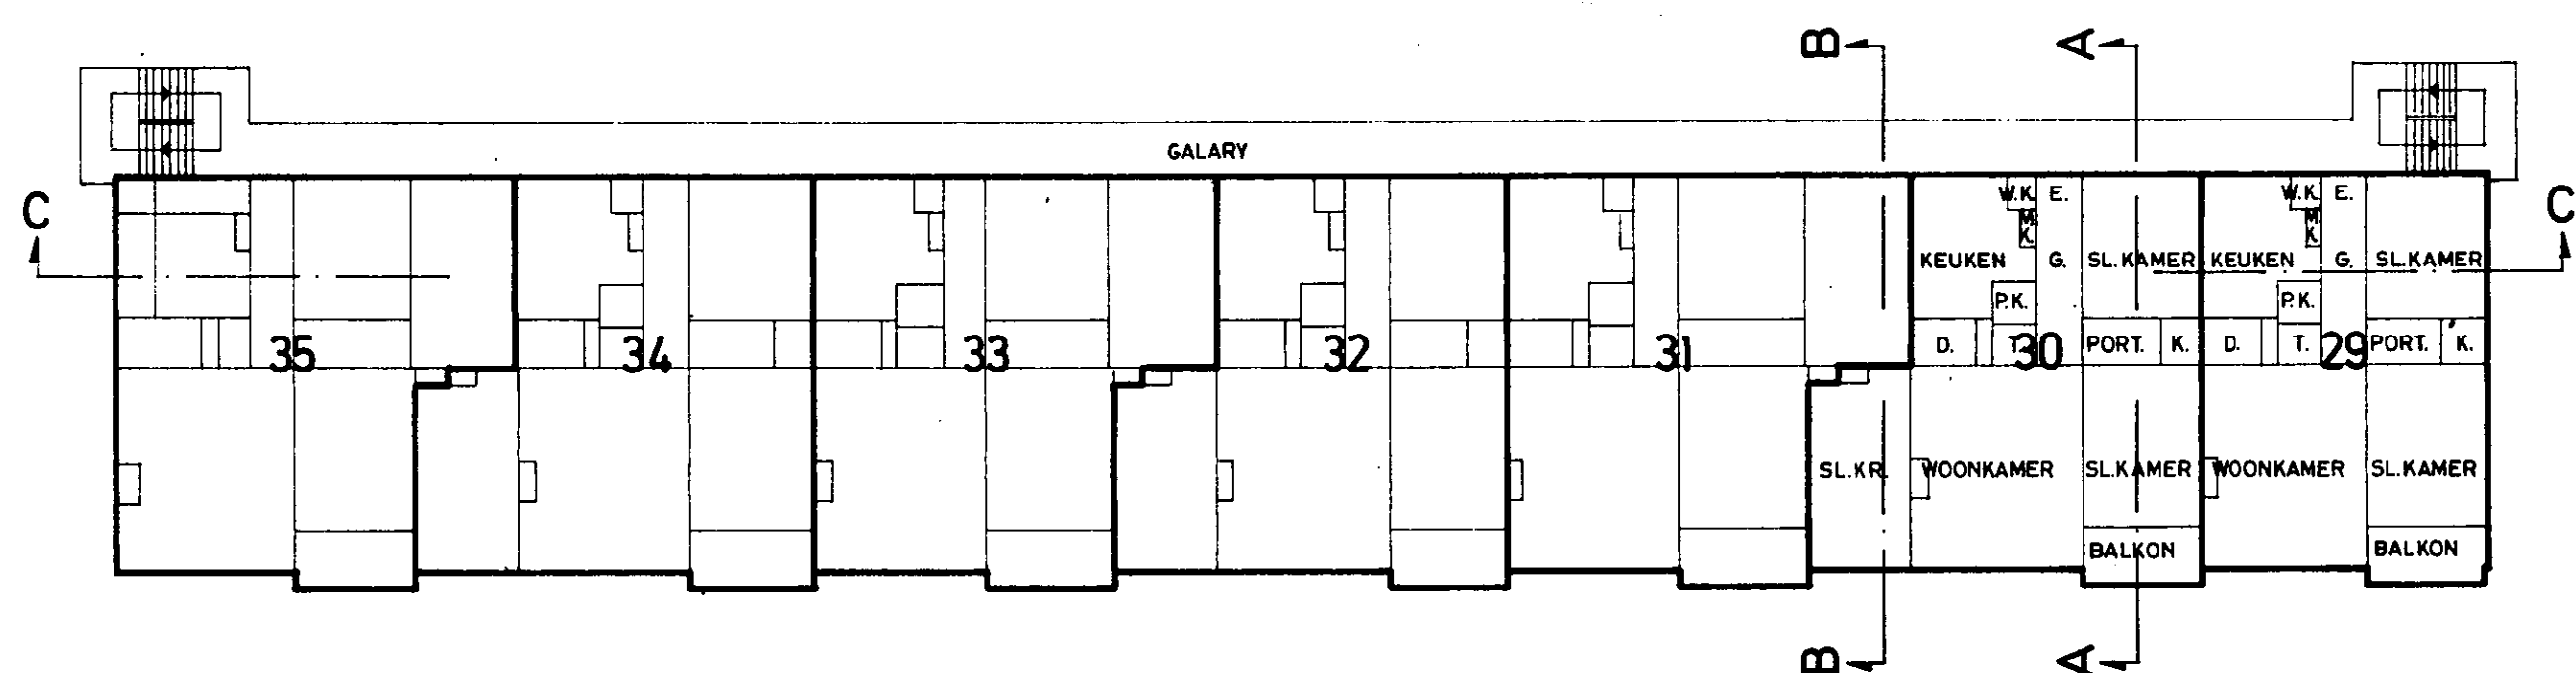

1e VERDIEPING

37	38
30	31
23	24
	30

DOORSNEDE B_B

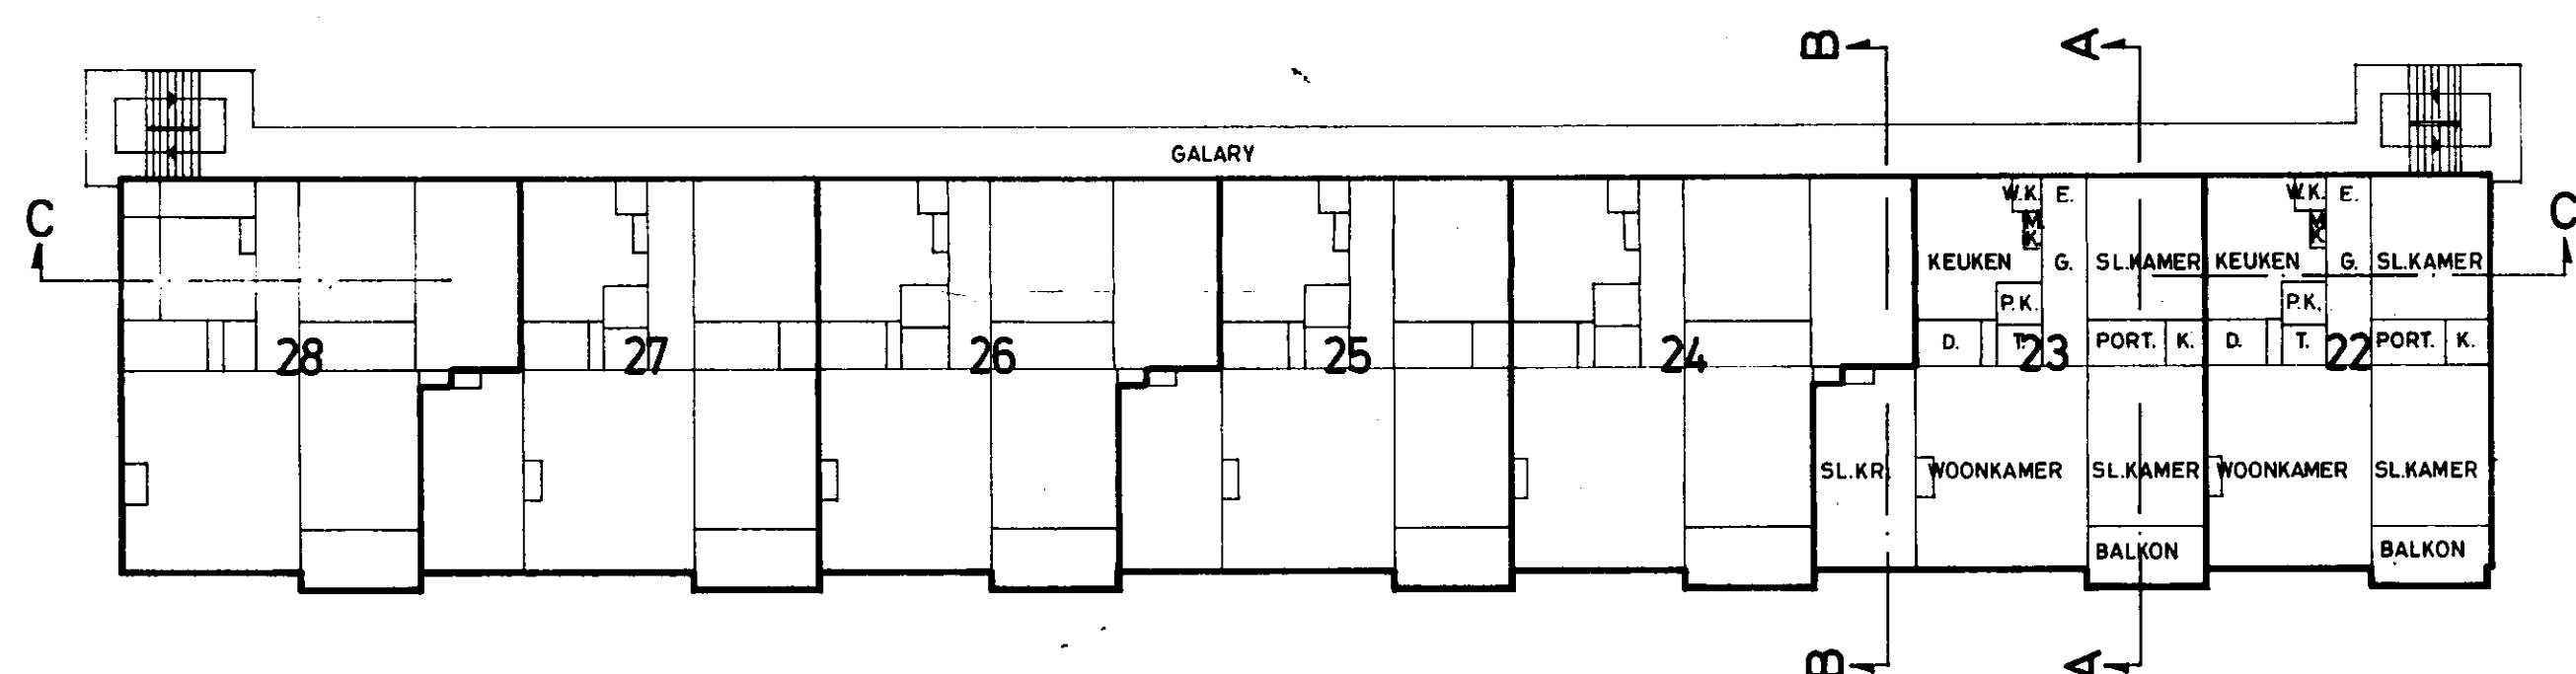


BEGANEGROND


voor de kadastrale begrenzing zie situatie 1:1000

	37	
	30	
	23	
		29

DOORSNEDE A_A

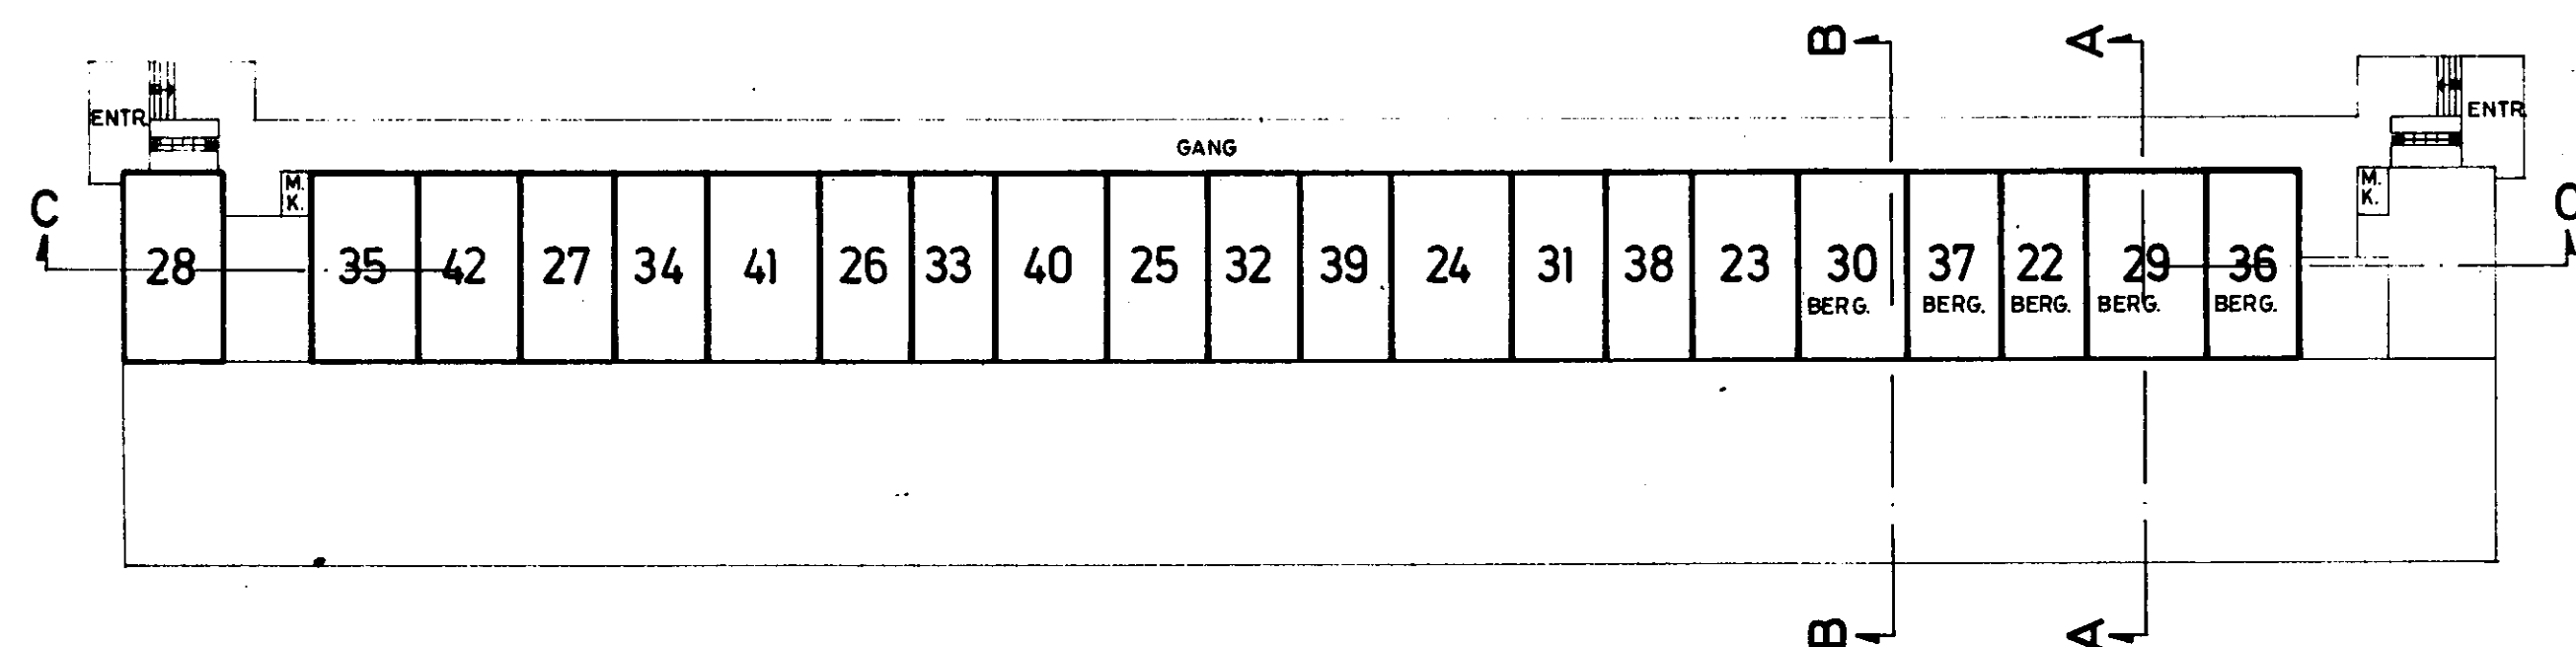

KELDER

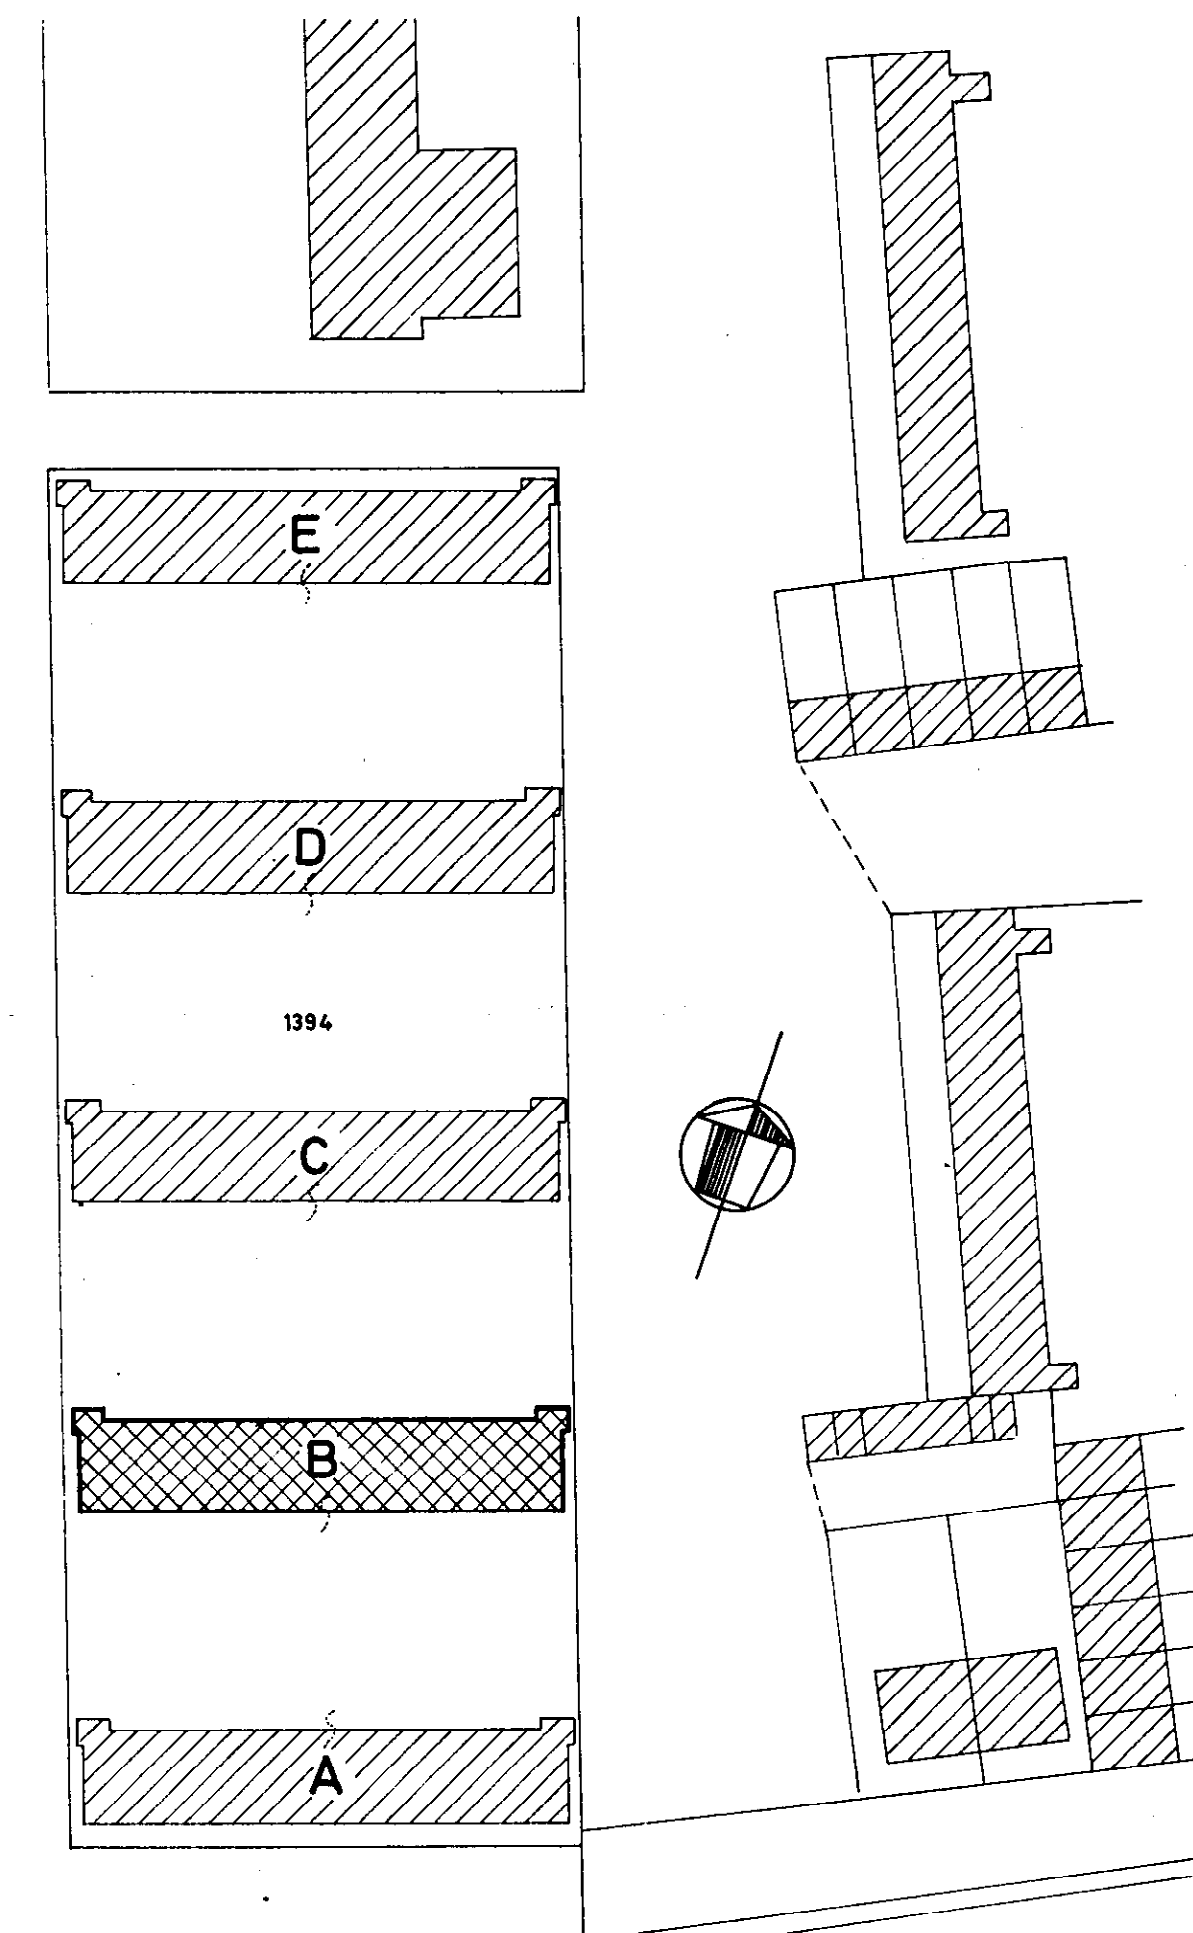

SITUATIE GEM. GRONINGEN
SECTIE R NO. 1394
SCHAAL 1:1000

VOOR AFSCHRIFT.
w.g.: H.J. de Jager


De ondergetekende, Hendrikus Johannes de Jager, notaris
wonende te Nijmegen, verklaart dat dit afschrift eens-
luidend is met het ter overschrijving aangeboden stuk.

H. J. de Jager

Bewaring GRONINGEN, No 1134
Deze kaart behoort bij het afschrift in
bewaring genomen in deel 2931 no 14 :
De Bewaarder, Mr. D. Hoeksema

IN 5 BLADEN (BLOK B)		BLAD 2
105 APPARTEMENTEN AAN DE VERZETSTRIJDESLAAN TE GRONINGEN		
PLATTEGRONDEN - DOORSNEDEN - SITUATIE	WERK NR.	
ARCHITECTENBUREAU - J.A. ELBERS - CUYK	BLAD NR. 2	


DATUM :	DE NOTARIS :
---------	--------------

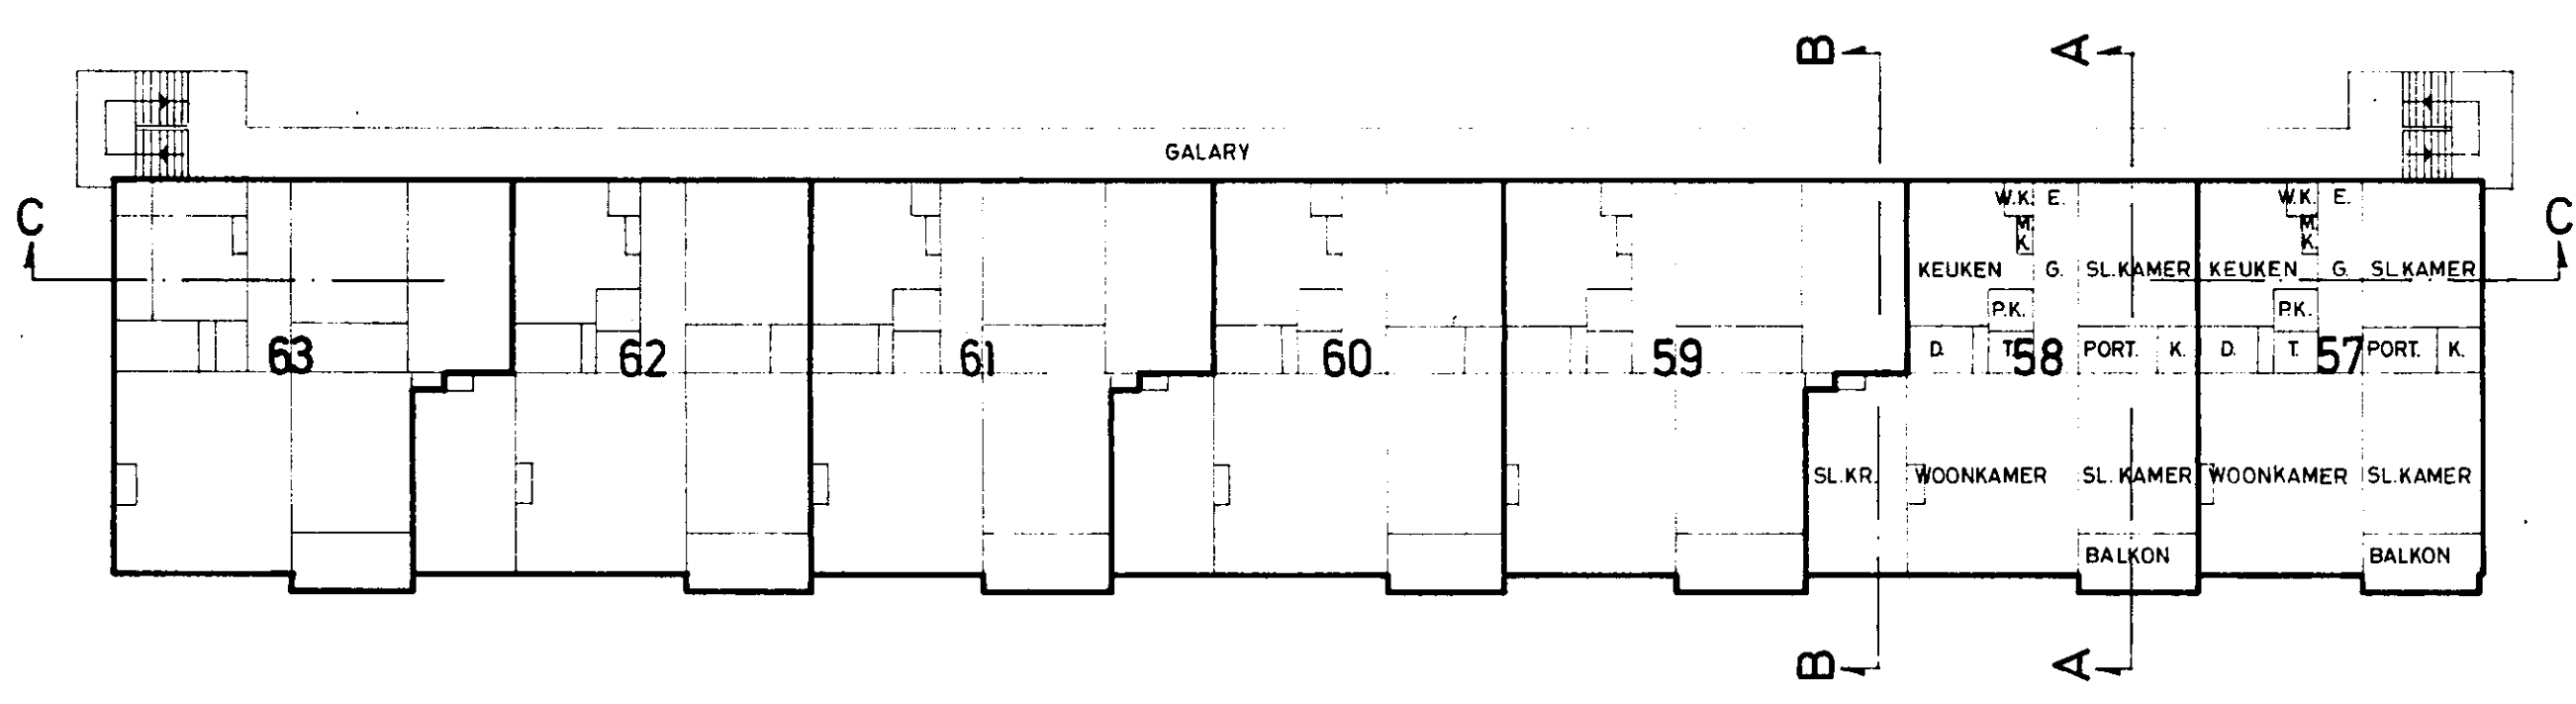

2e VERDIEPING

	63			62			61			60			59			58			57			
	56			55			54			53			52			51			50			
	49			48			47			46			45			44			43			
63	56		62	55			54	61	46	53	60	45	52	59	44	51	58	43	50	57		


DOORSNEDE C_C

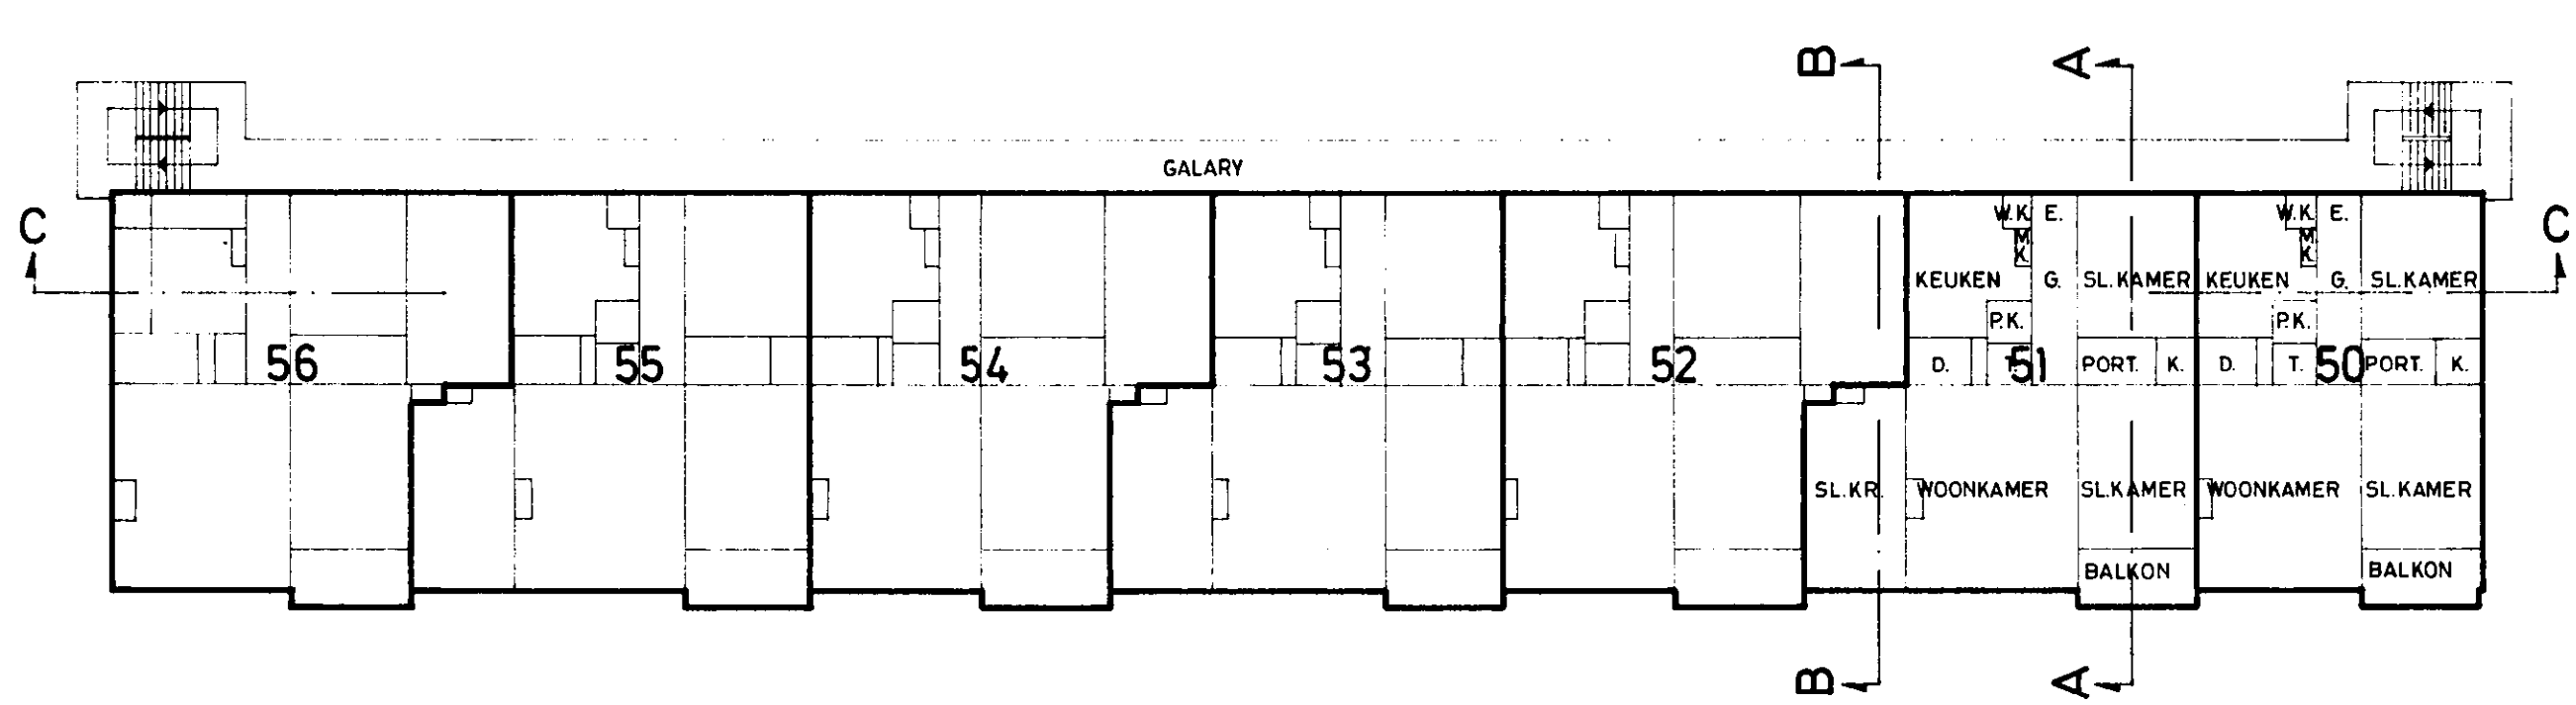

1e VERDIEPING

58	59
51	52
44	45
	51



DOORSNEDE B_B

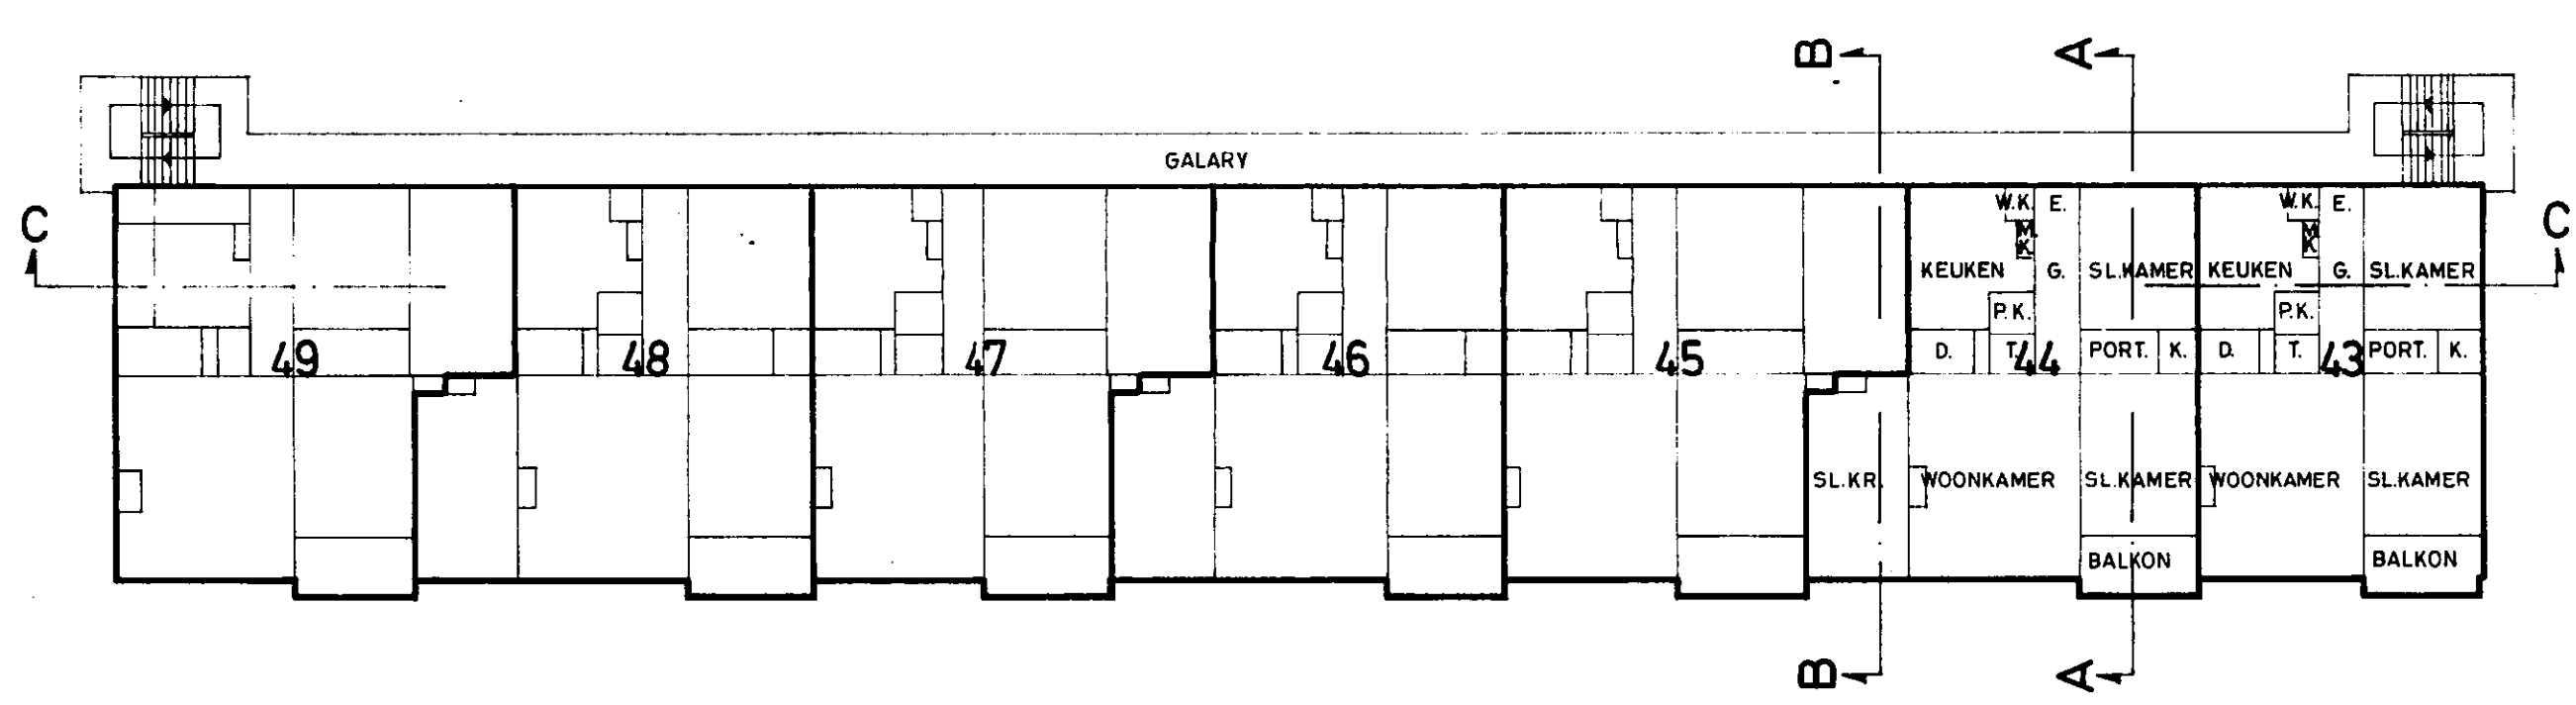

BEGANEGROND voor de kadastrale begrenzing zie situatie 1:1000

	58	
	51	
	44	
		50

DOORSNEDE A_A

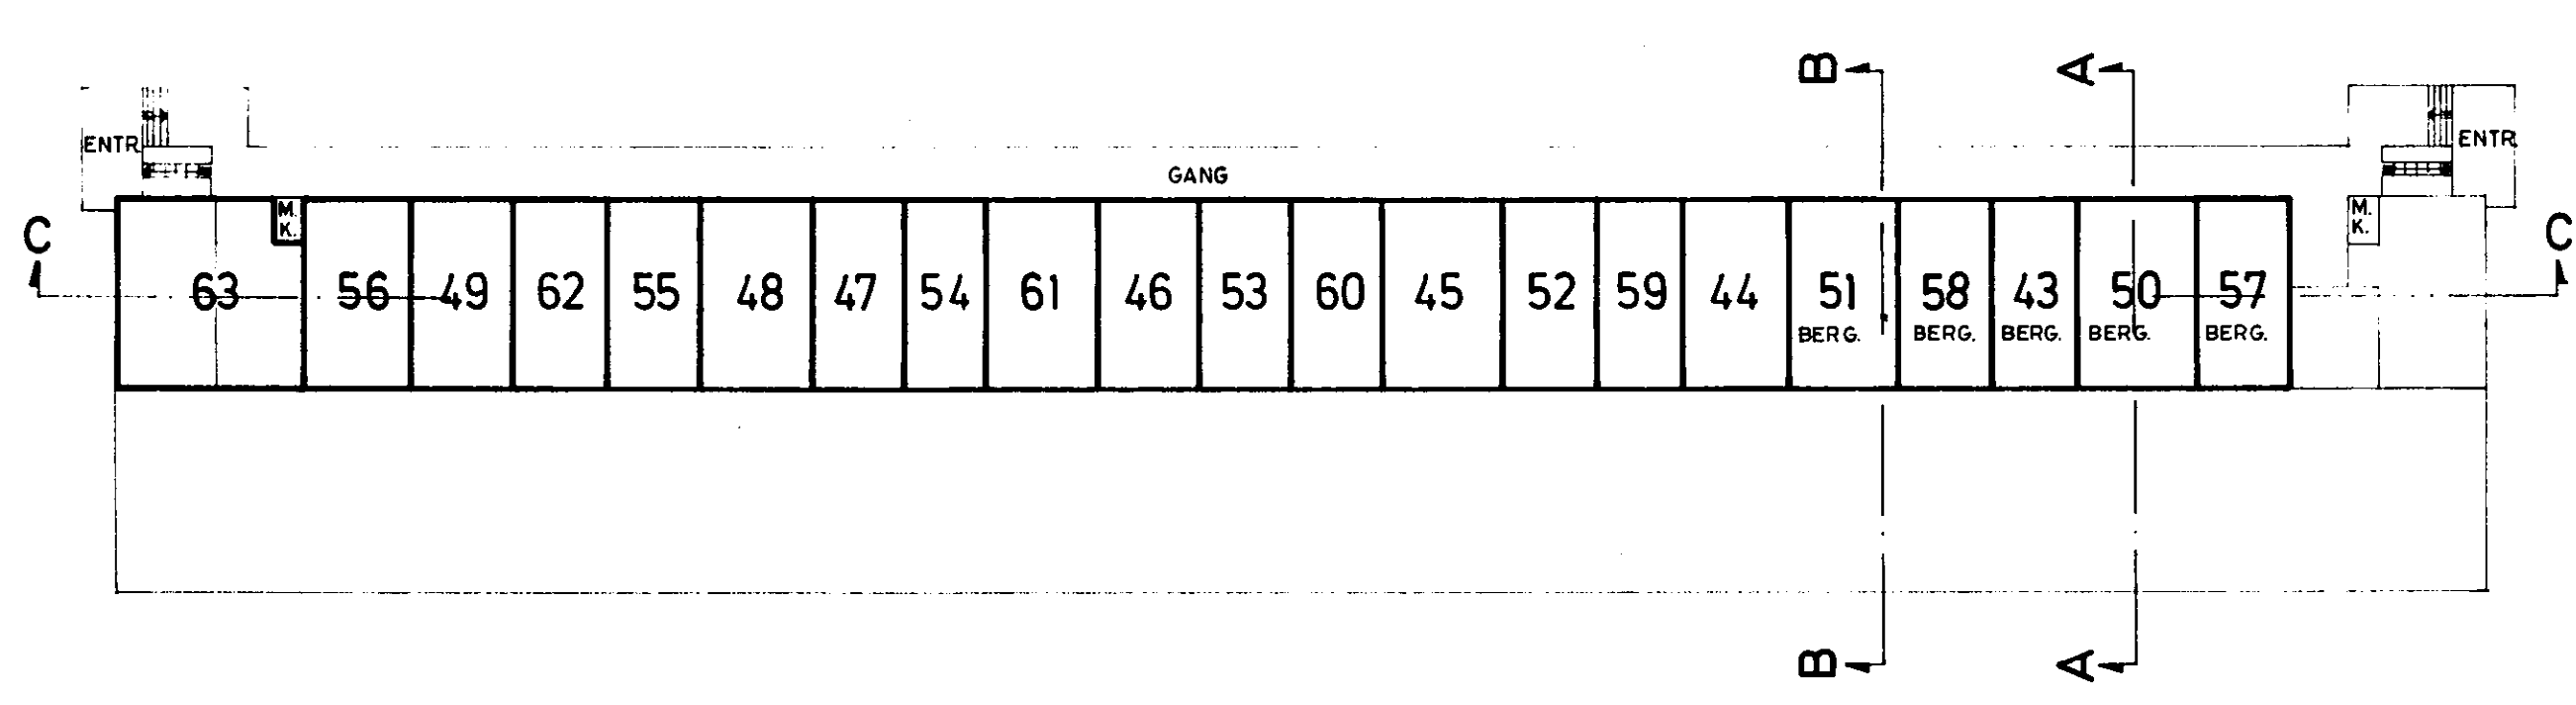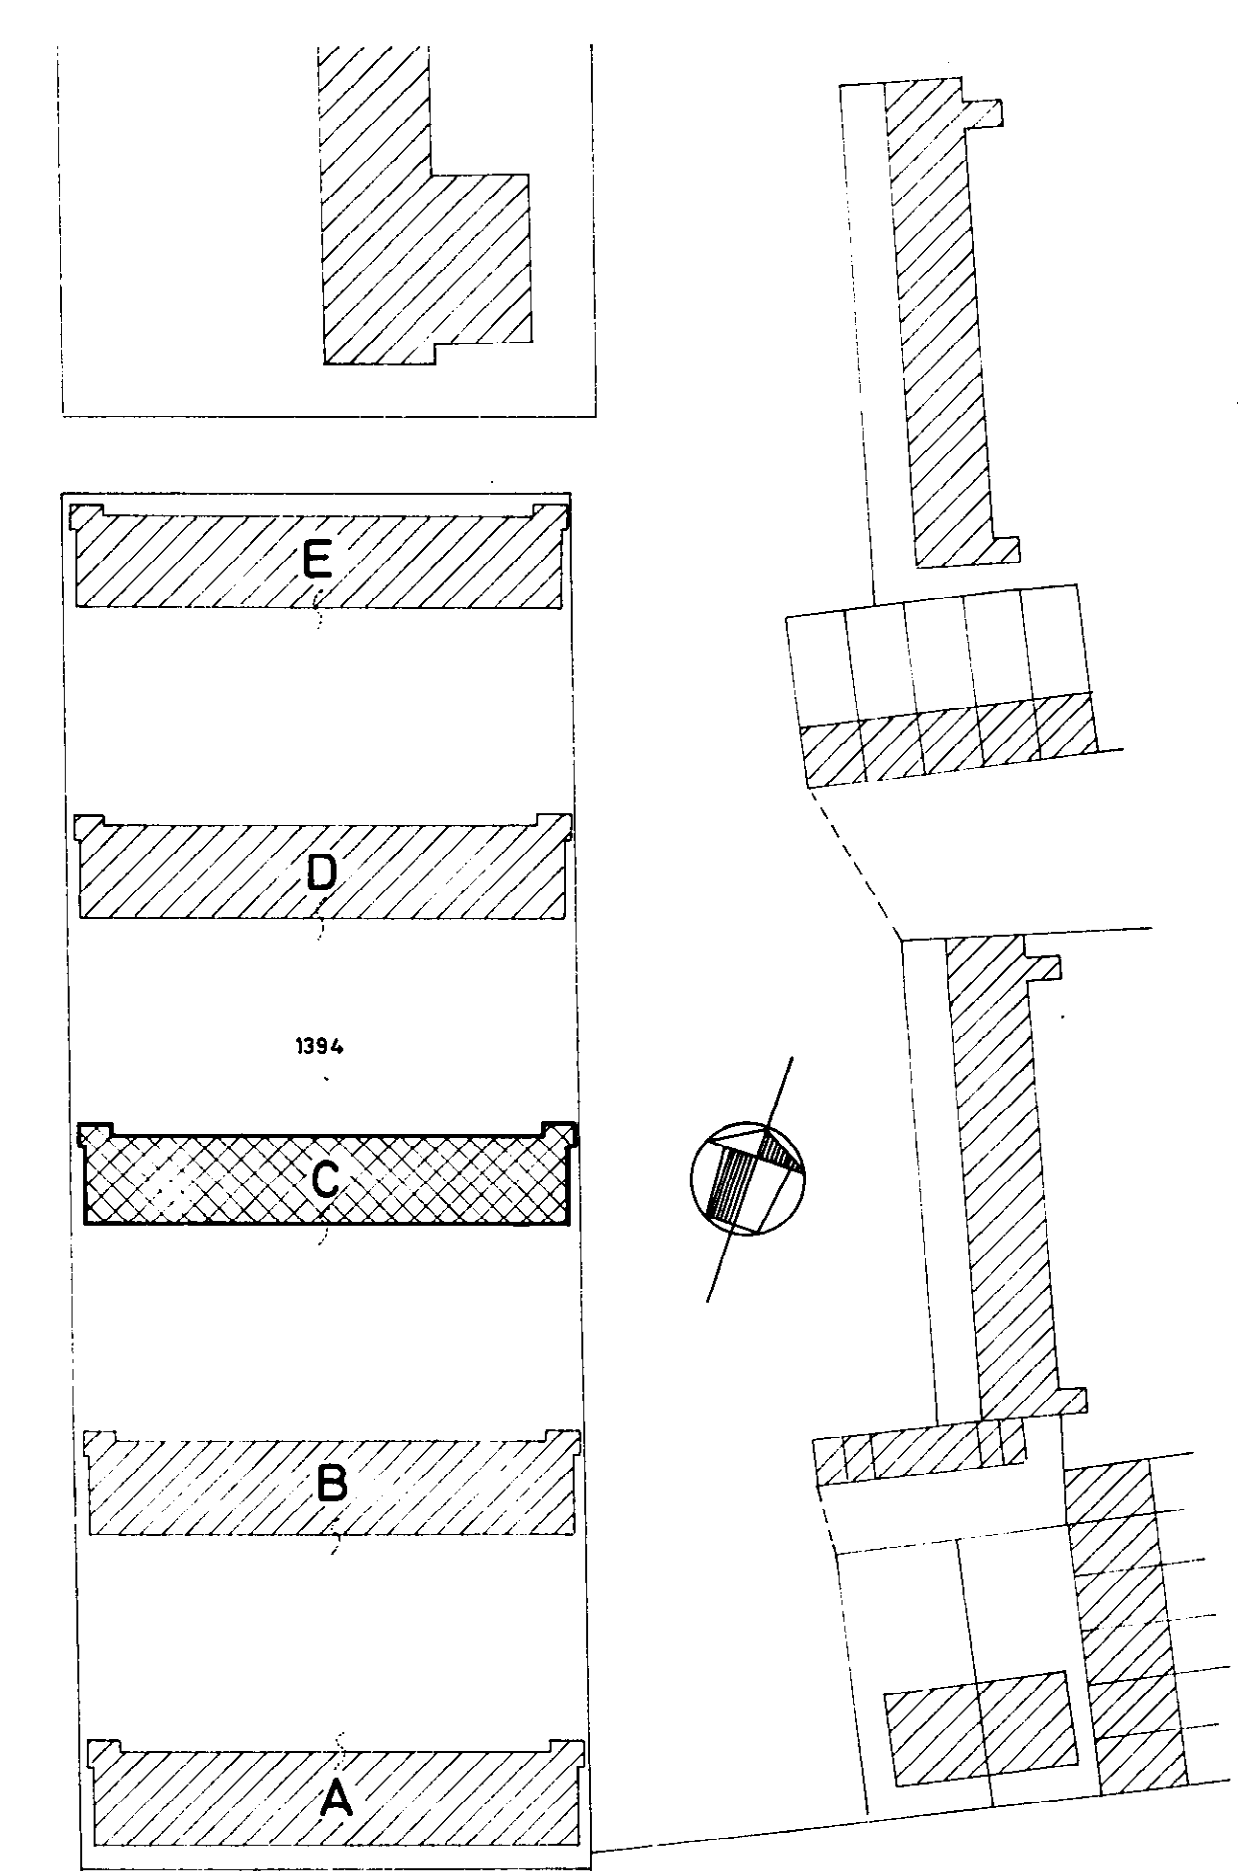

KELDER

SITUATIE GEM. GRONINGEN
SECTIE R. NO. 1394
SCHAAL 1:1000


VOOR AFSCHRIFT.
w.g.: H.J. de Jager.

De ondergetekende, Hendrikus Johannes de Jager, notaris
wonende te Nijmegen, verklaart dat dit afschrift eens-
luidend is met het ter overschrijving aangeboden stuk.

[Handwritten signature]

IN 5 BLADEN (BLOK C)		BLAD 3
105 APPARTEMENTEN AAN DE VERZETSTRIJDERSLAAN TE GRONINGEN		
PLATTEGRONDEN - DOORSNEDEN - SITUATIE		WERK NR
ARCHITECTENBUREAU - J.A. ELBERS - CUYK		BLAD NR 3


a	GEWIJZIGD	SCHAAL
b		1:200
c		DATUM
d		12-7-1978
e		GETEKEND
f		h.h.
g		GEKONTR.
h		FORMAAT
i		70X84

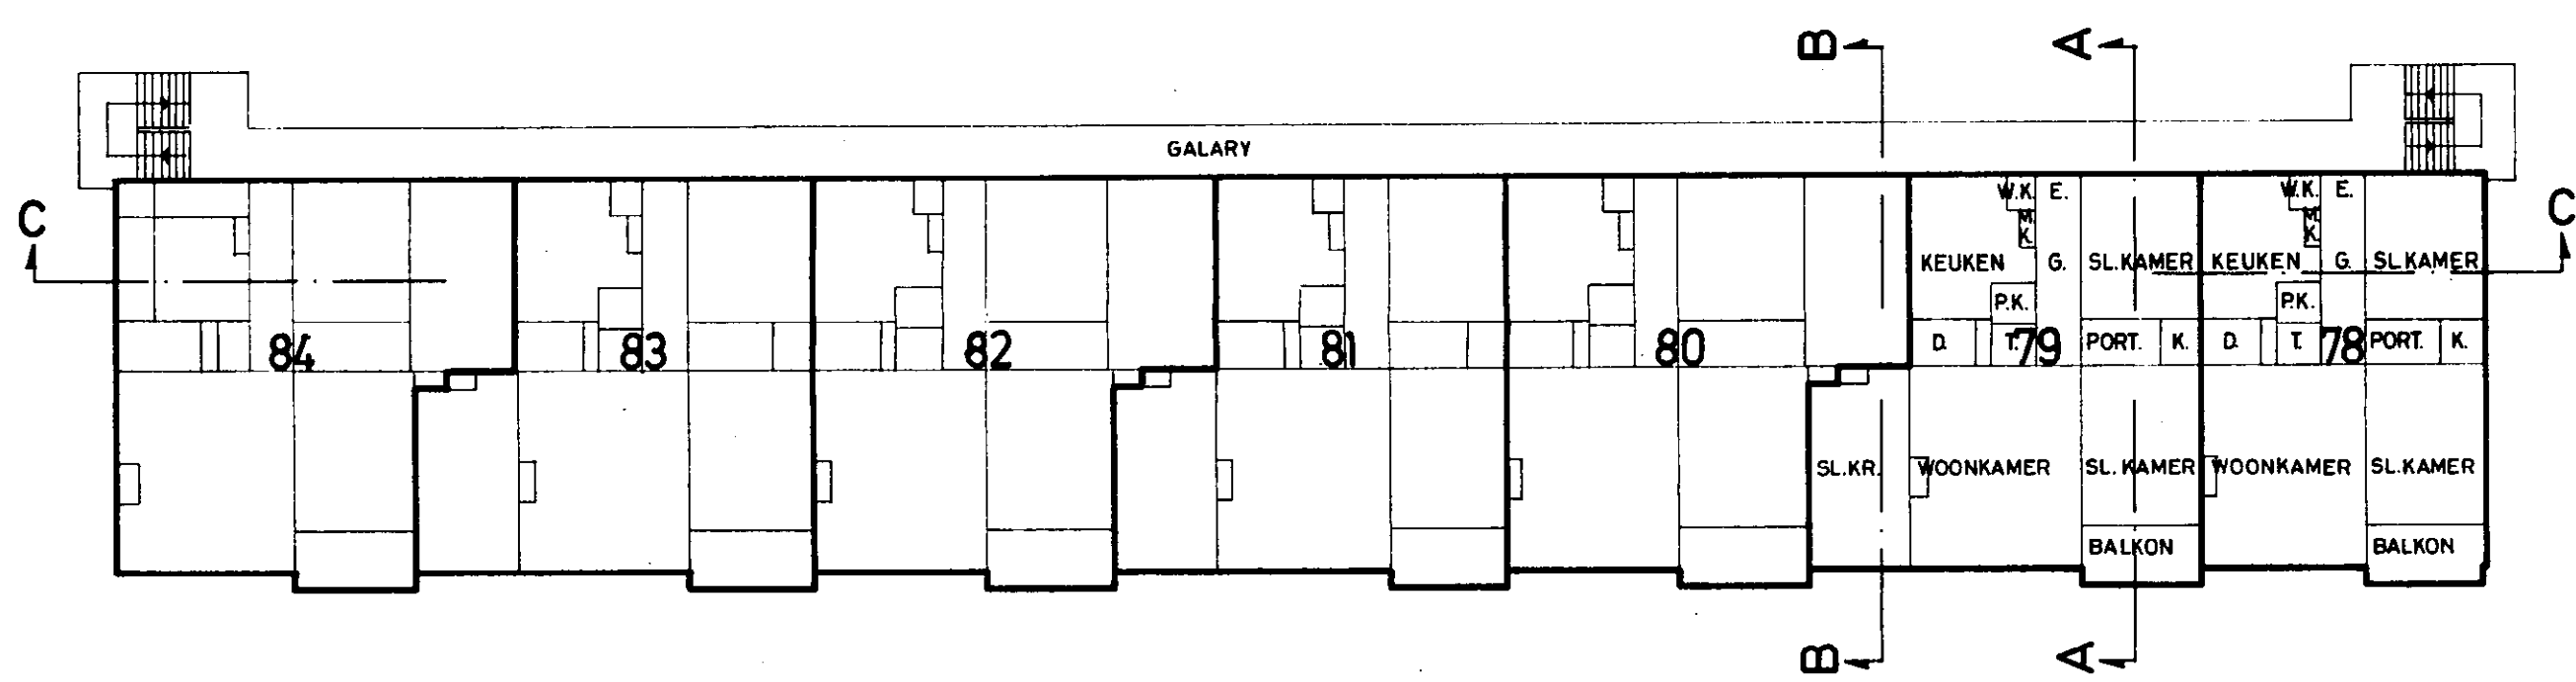

2e VERDIEPING

		84				83				82				81				80			79			78	
		77				76				75				74				73			72			71	
		70				69				68				67				66			65			64	
84			71			83	72				73	82	67	74	81	66	75	80	65	76	79	64	77	78	


DOORSNEDE C_C

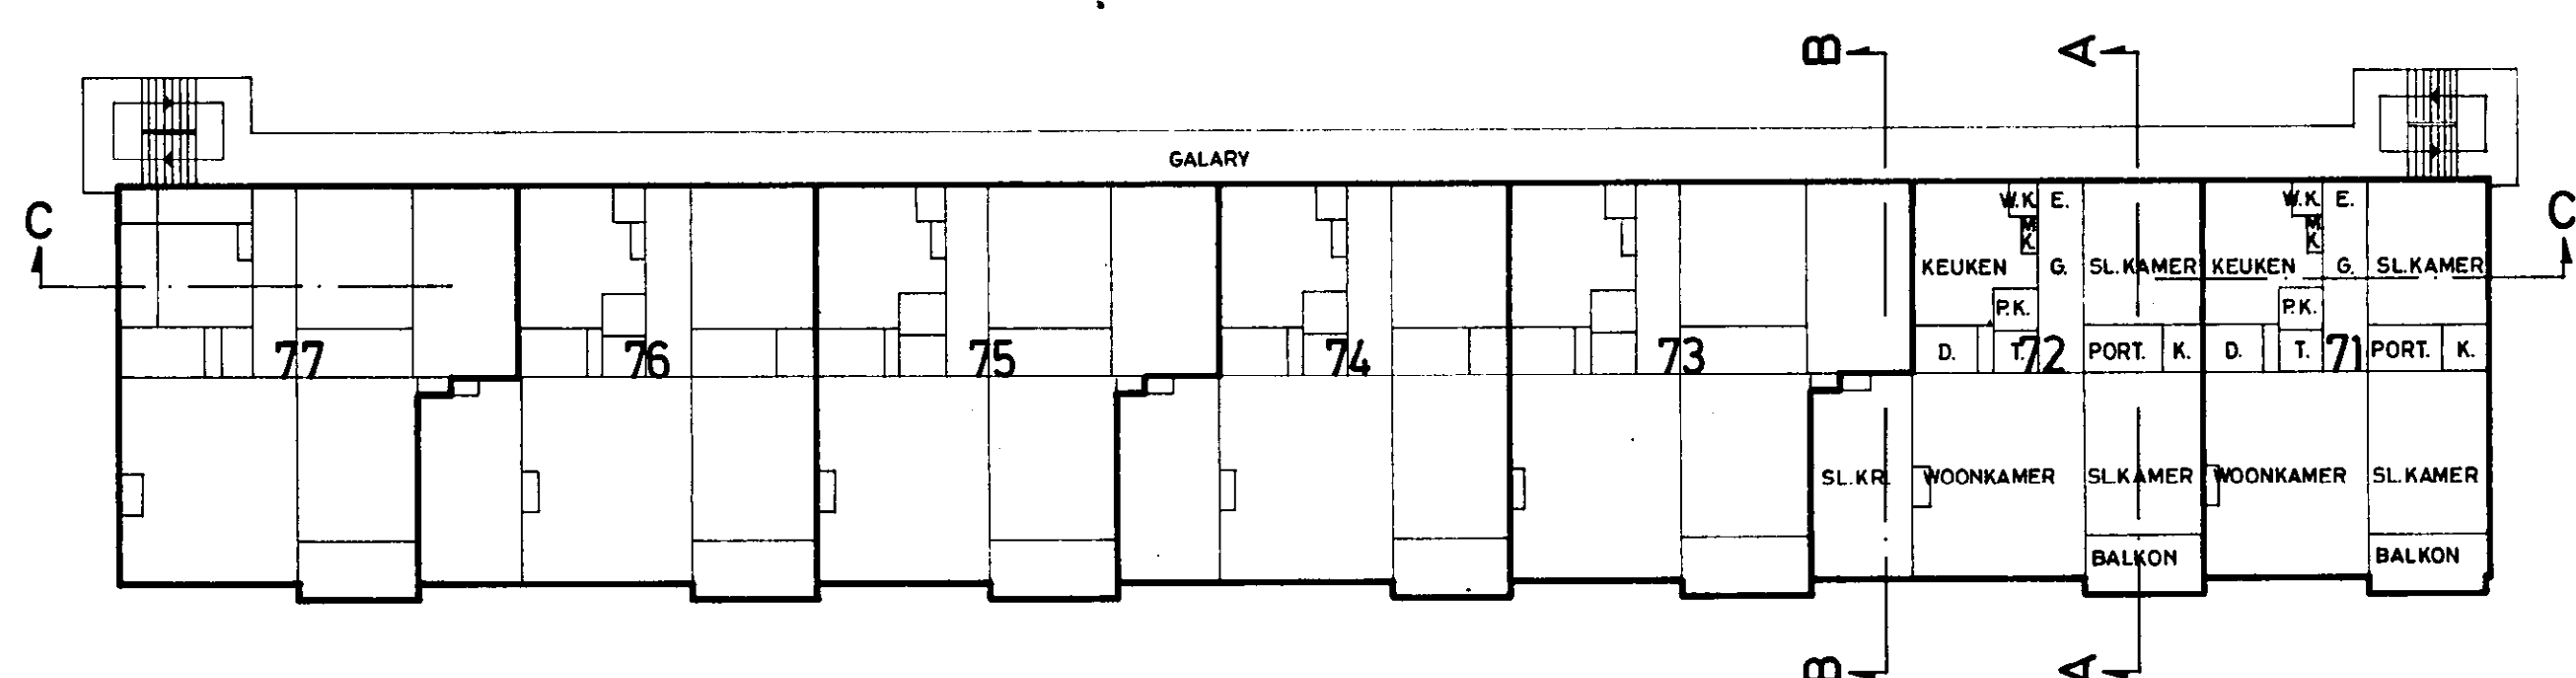

1e VERDIEPING

79	80
72	73
65	66
	76

DOORSNEDE B_B

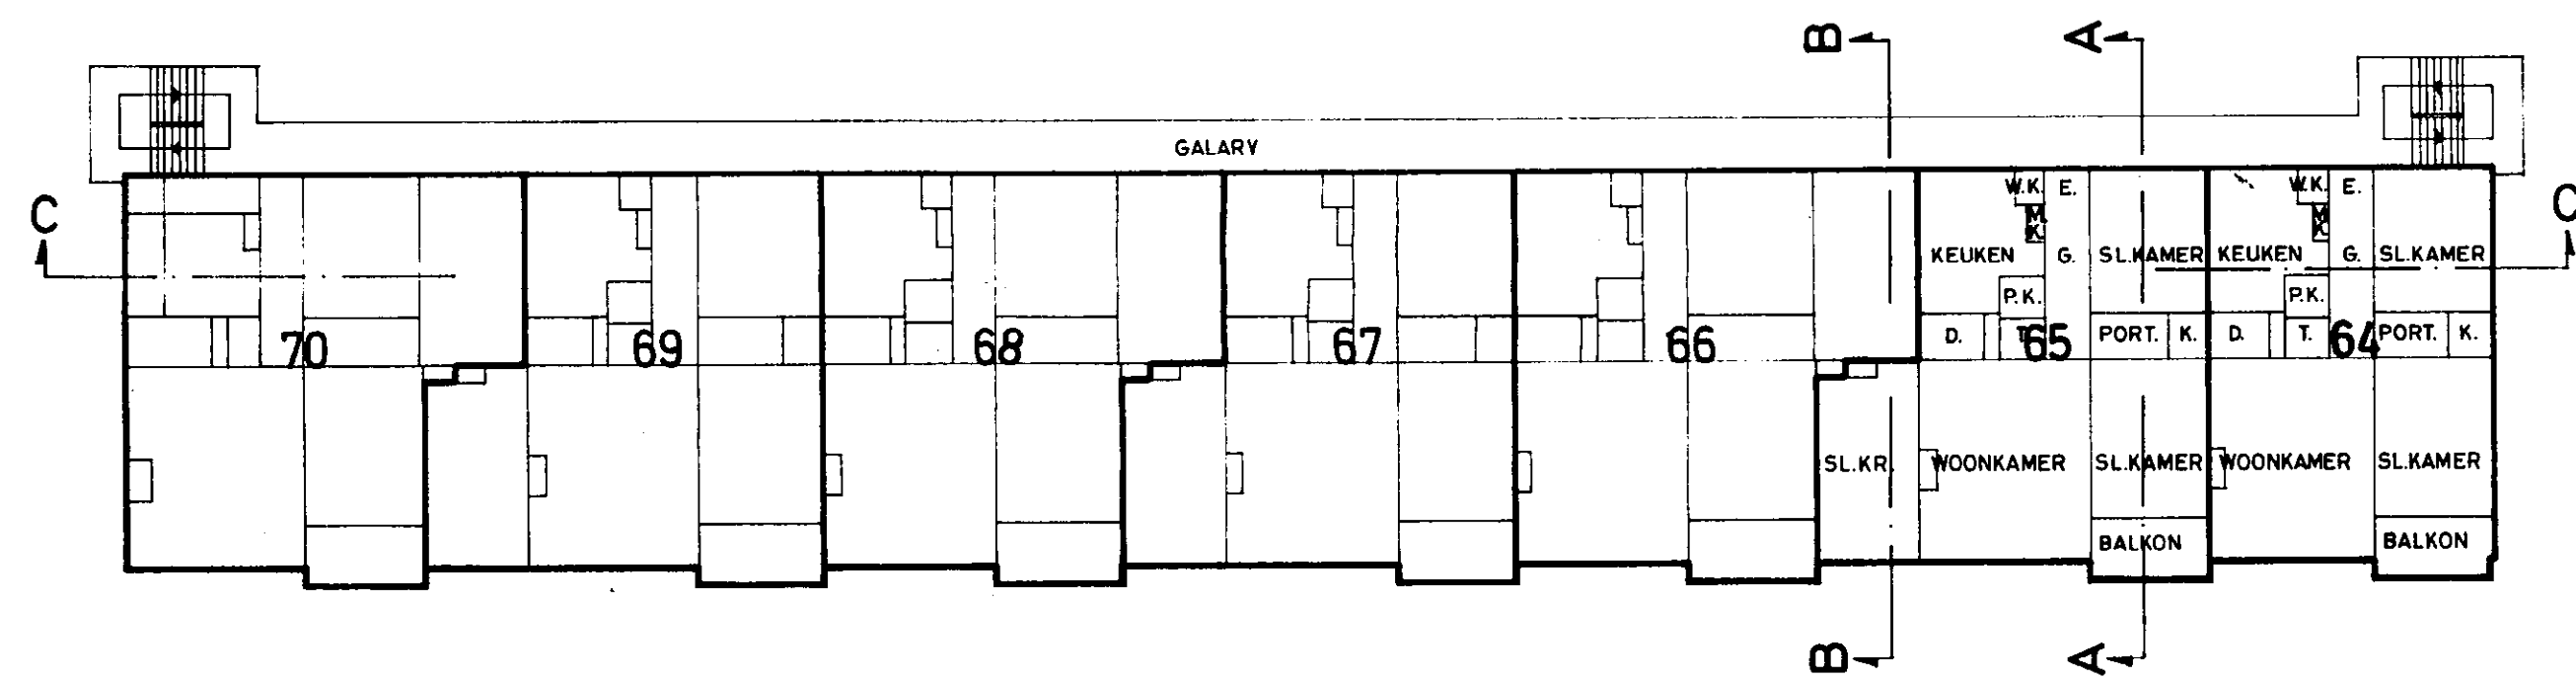


BEGANEGROND


voor de kadastrale begrenzing zie situatie 1:1000

79
72
65
77

DOORSNEDE A_A

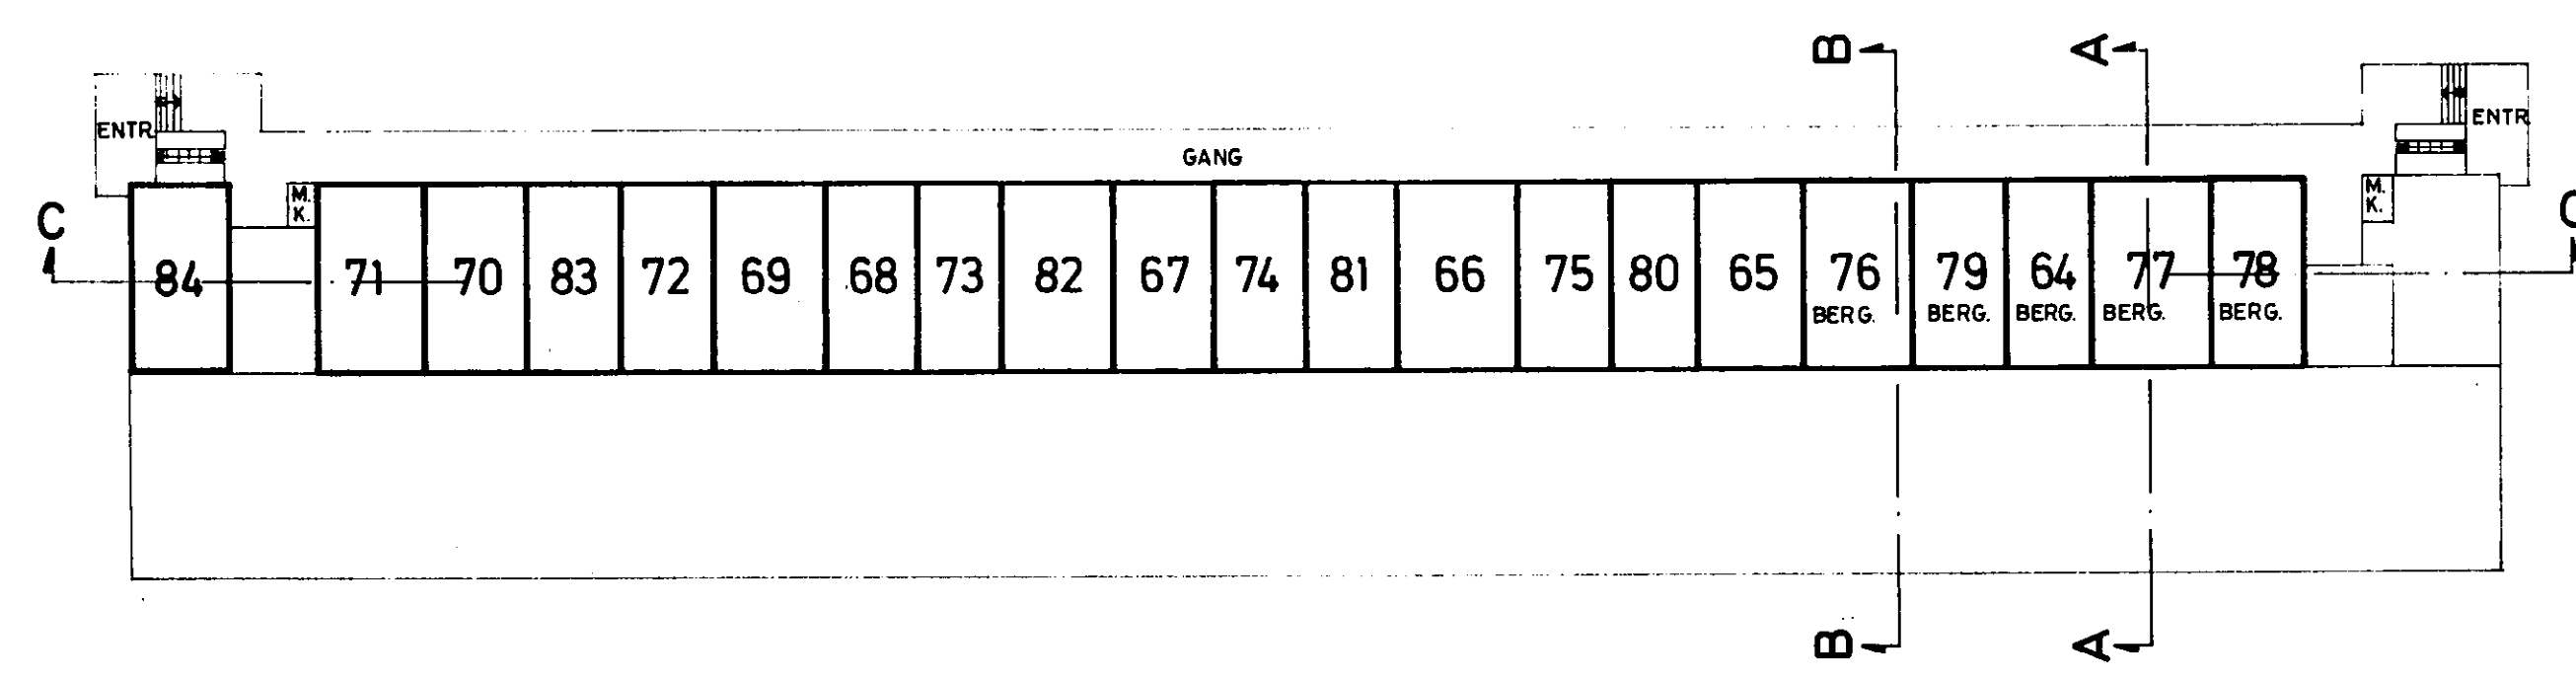

KELDER

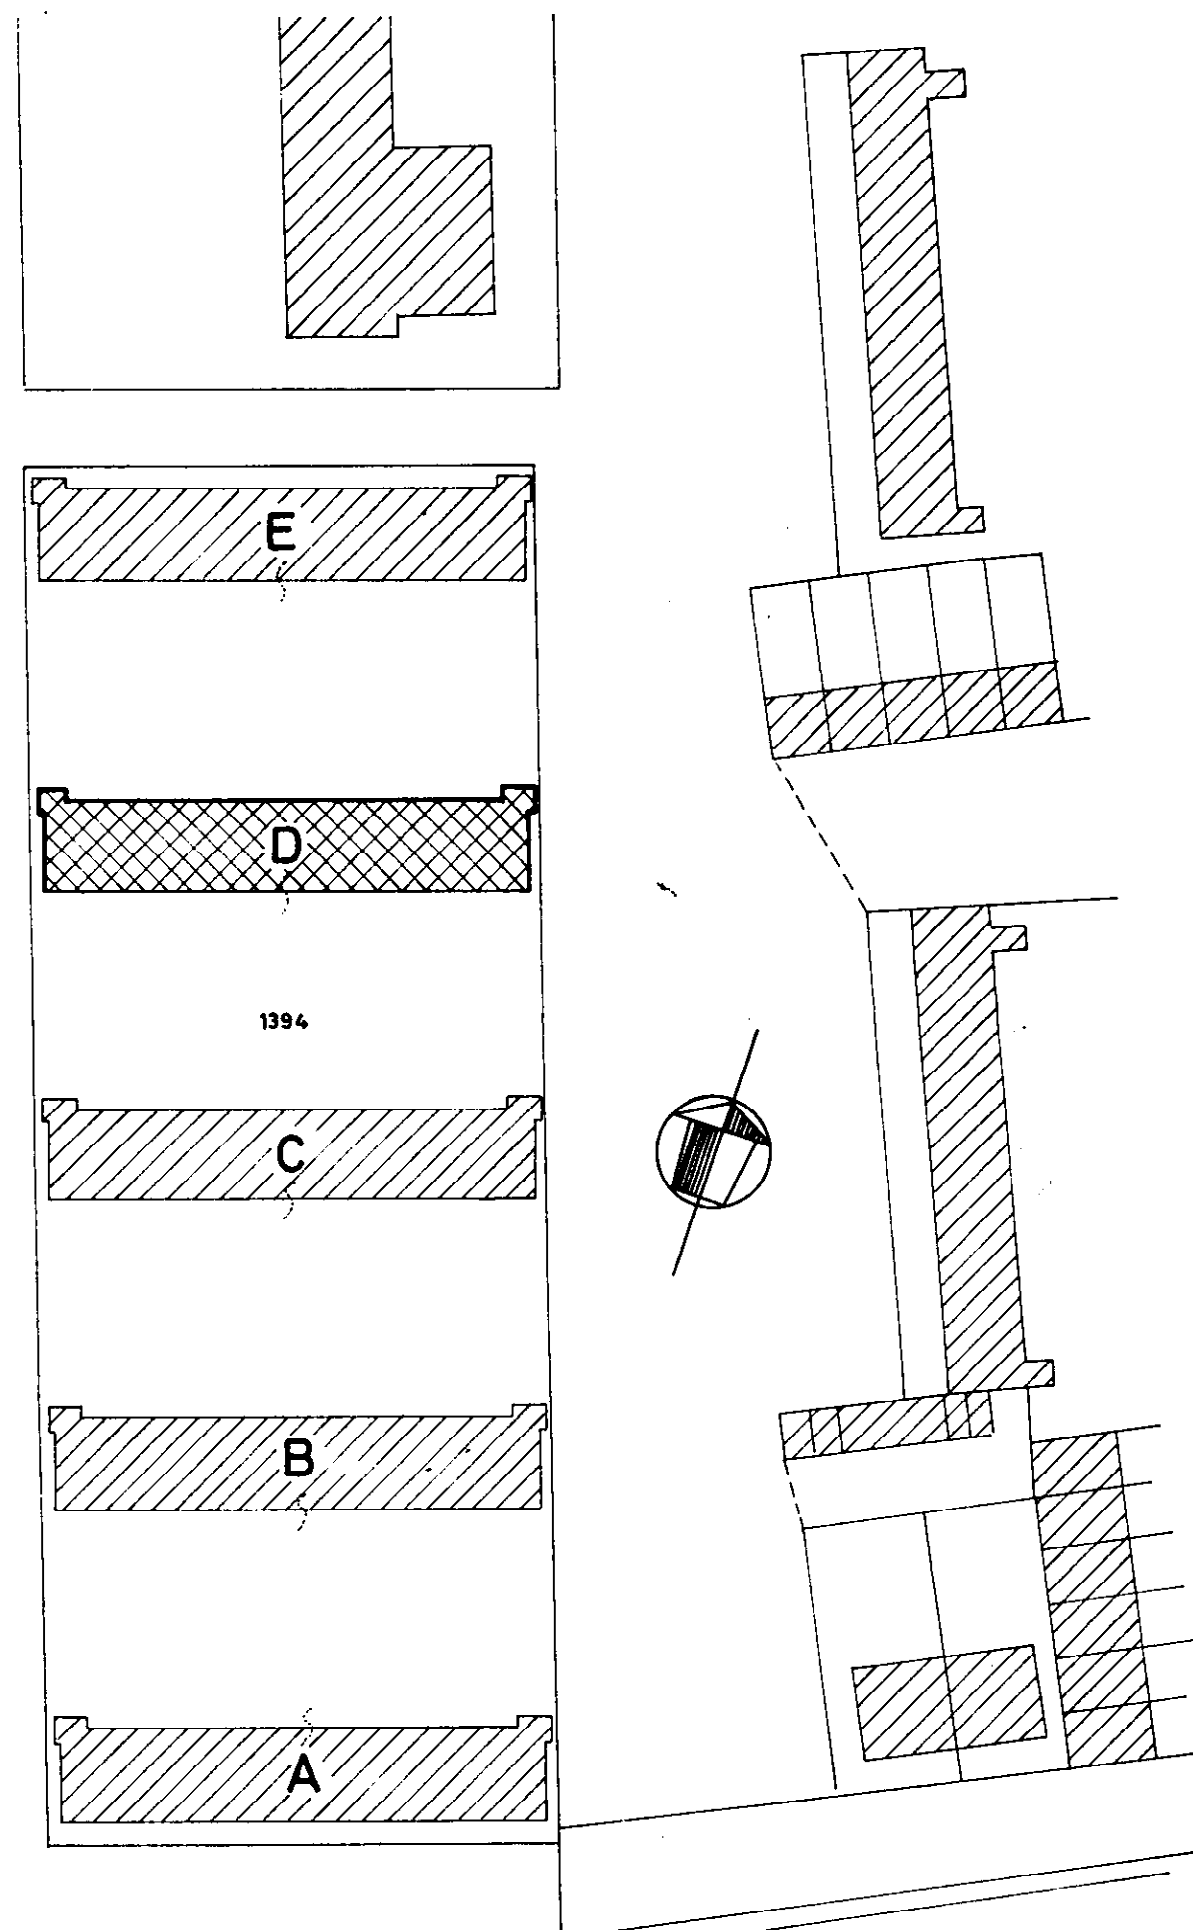


SITUATIE GEM. GRONINGEN
SECTIE R NO. 1394
SCHAAL 1:1000

VOOR AFSCHRIFT.
w.g.: H.J. de Jager

De ondergetekende, Hendrikus Johannes de Jager, notaris, wonende te Nijmegen verklaart dat dit afschrift eensluidend is met het ter overschrijving aangeboden stuk.

Hendrikus Johannes de Jager


IN 5 BLADEN (BLOK D)		BLAD 4
a b c d e f g h i		105 APPARTEMENTEN AAN DE VERZETSTRIJDERSLAAN TE GRONINGEN
SCHAAL 1:200 DATUM 12-7-1978 GETEKEND h.h. GEKONTROLEERD FORMAAT 70x84		PLATTEGRONDEN-DOORSNEDEN-SITUATIE ARCHITECTENBUREAU - J.A. ELBERS - CUYK
		WERK NR BLAD NR 4

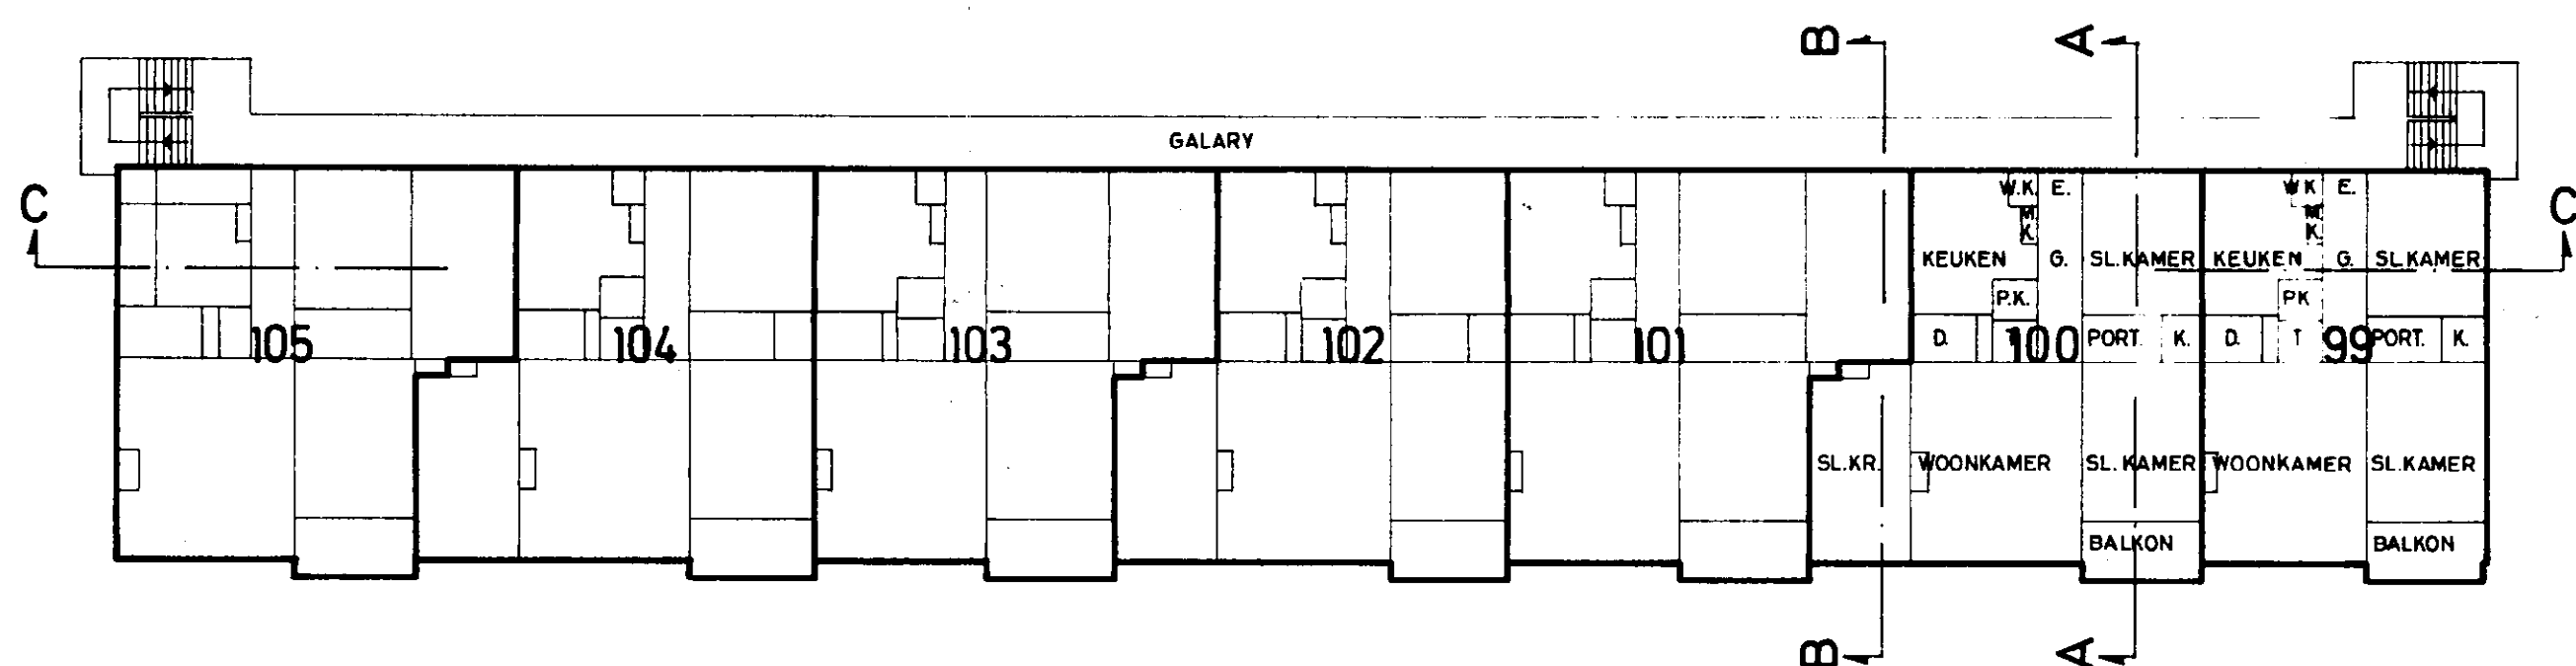

2e VERDIEPING

	105		104		103		102		101		100		99	
	98		97		96		95		94		93		92	
91			90		89		88		87		86		85	
	92	105	93	104	94	103	88	95	102	87	96	101	86	97


DOORSNEDE C_C

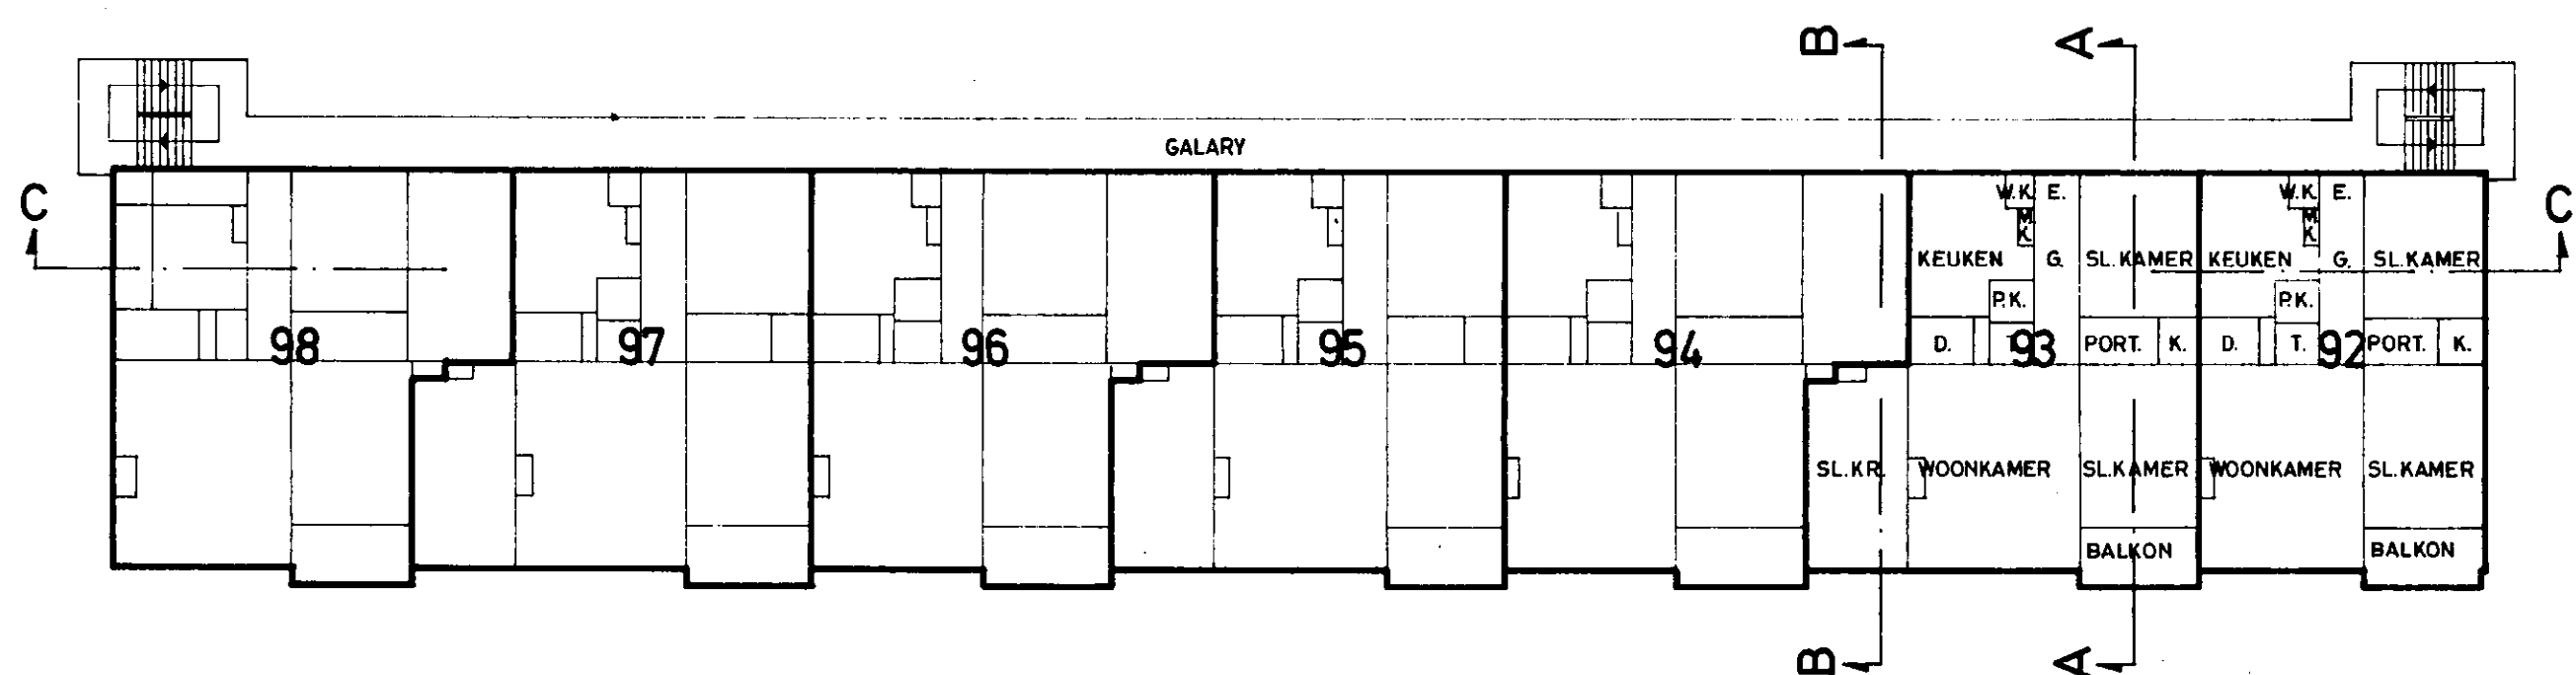

1e VERDIEPING

100	101
93	94
86	87
	97

DOORSNEDE B_B

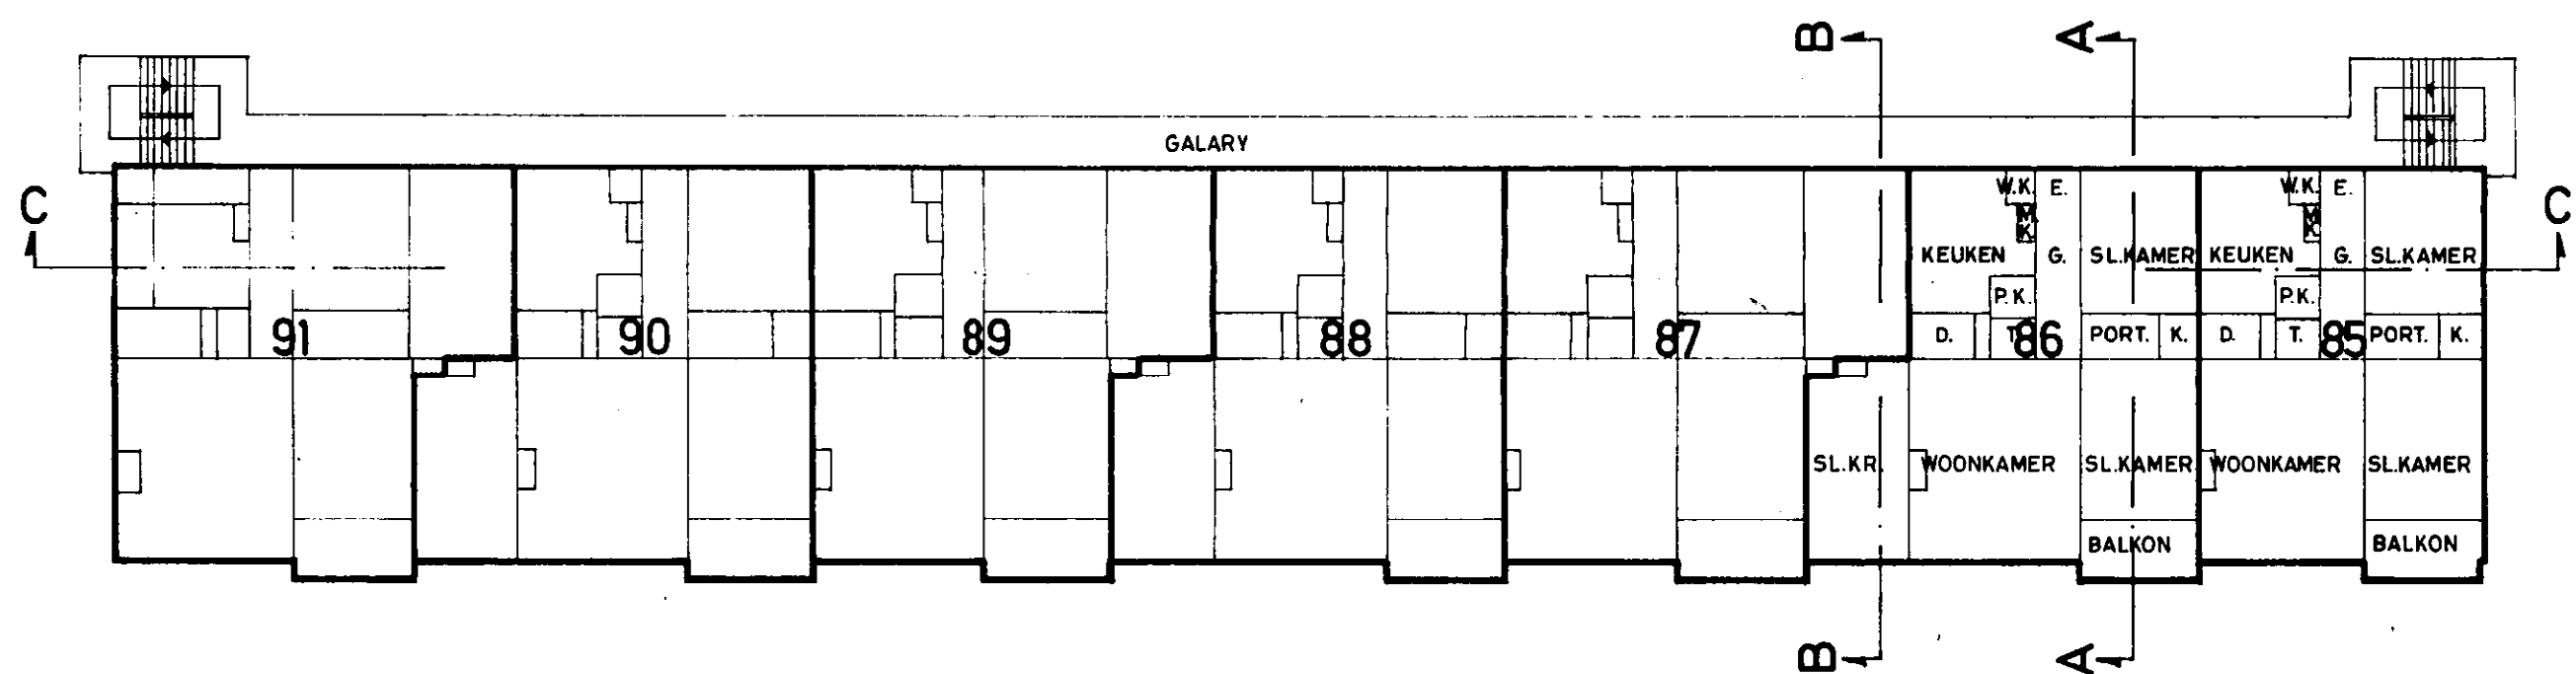


BEGANEGROND


voor de kadastrale begrenzing zie situatie 1:1000

	100
	93
	86
	98

DOORSNEDE A_A

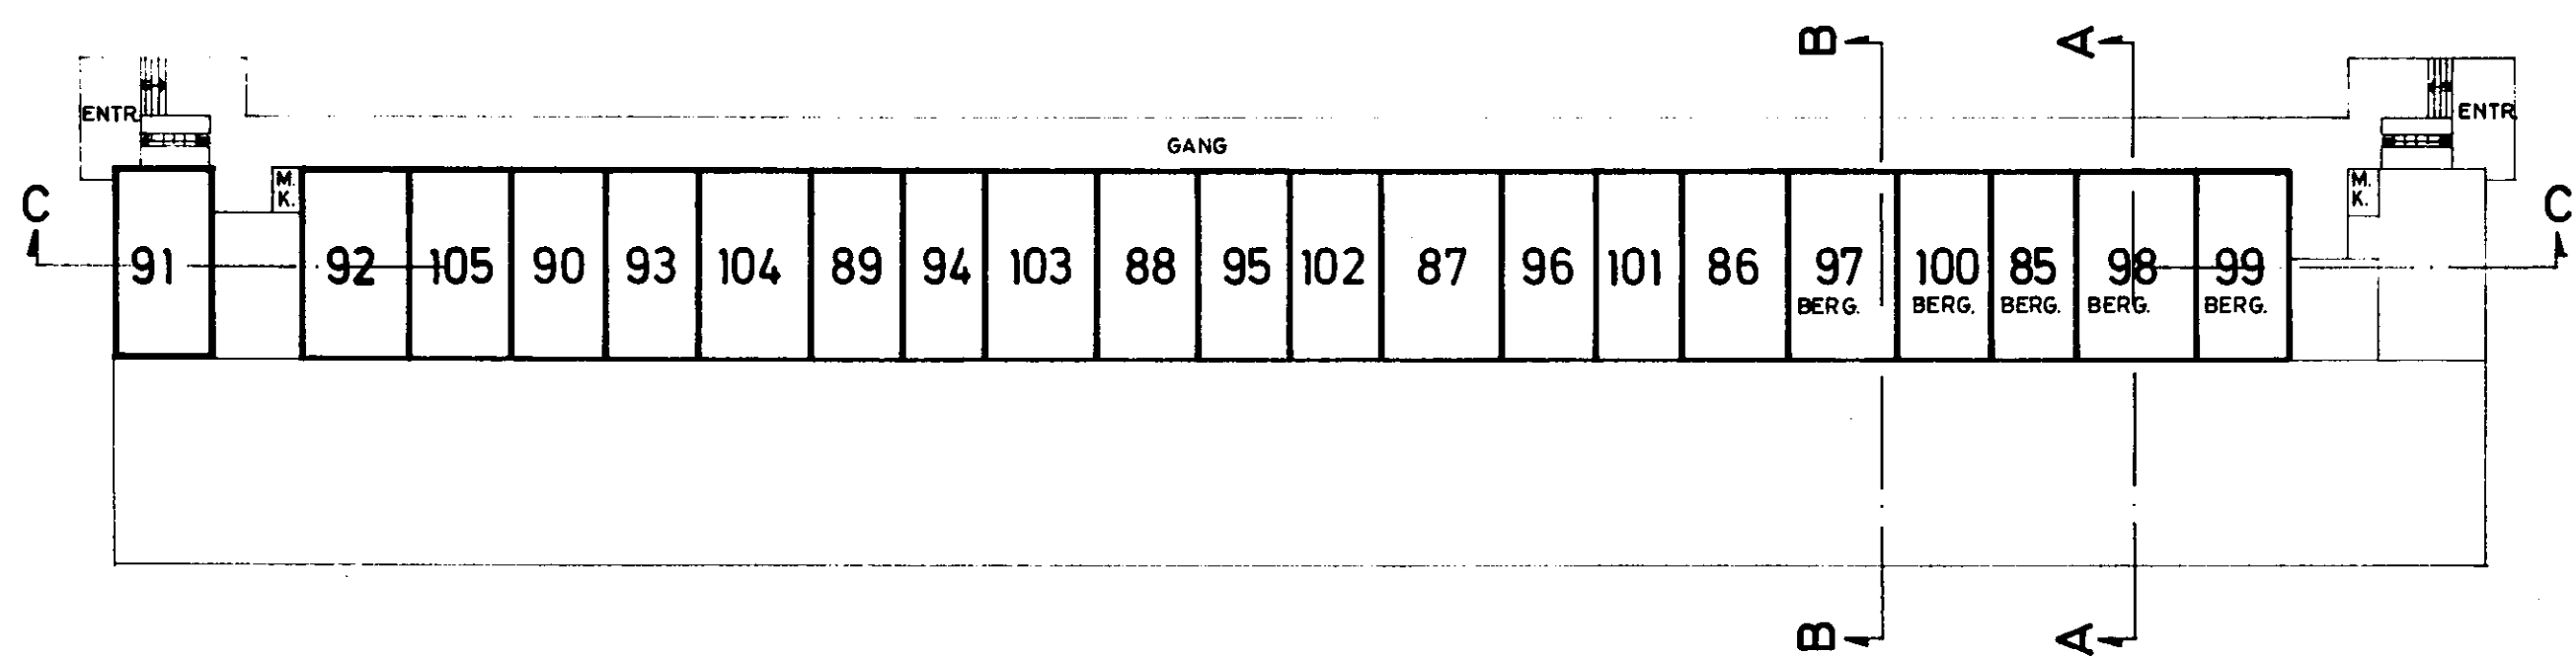

KELDER

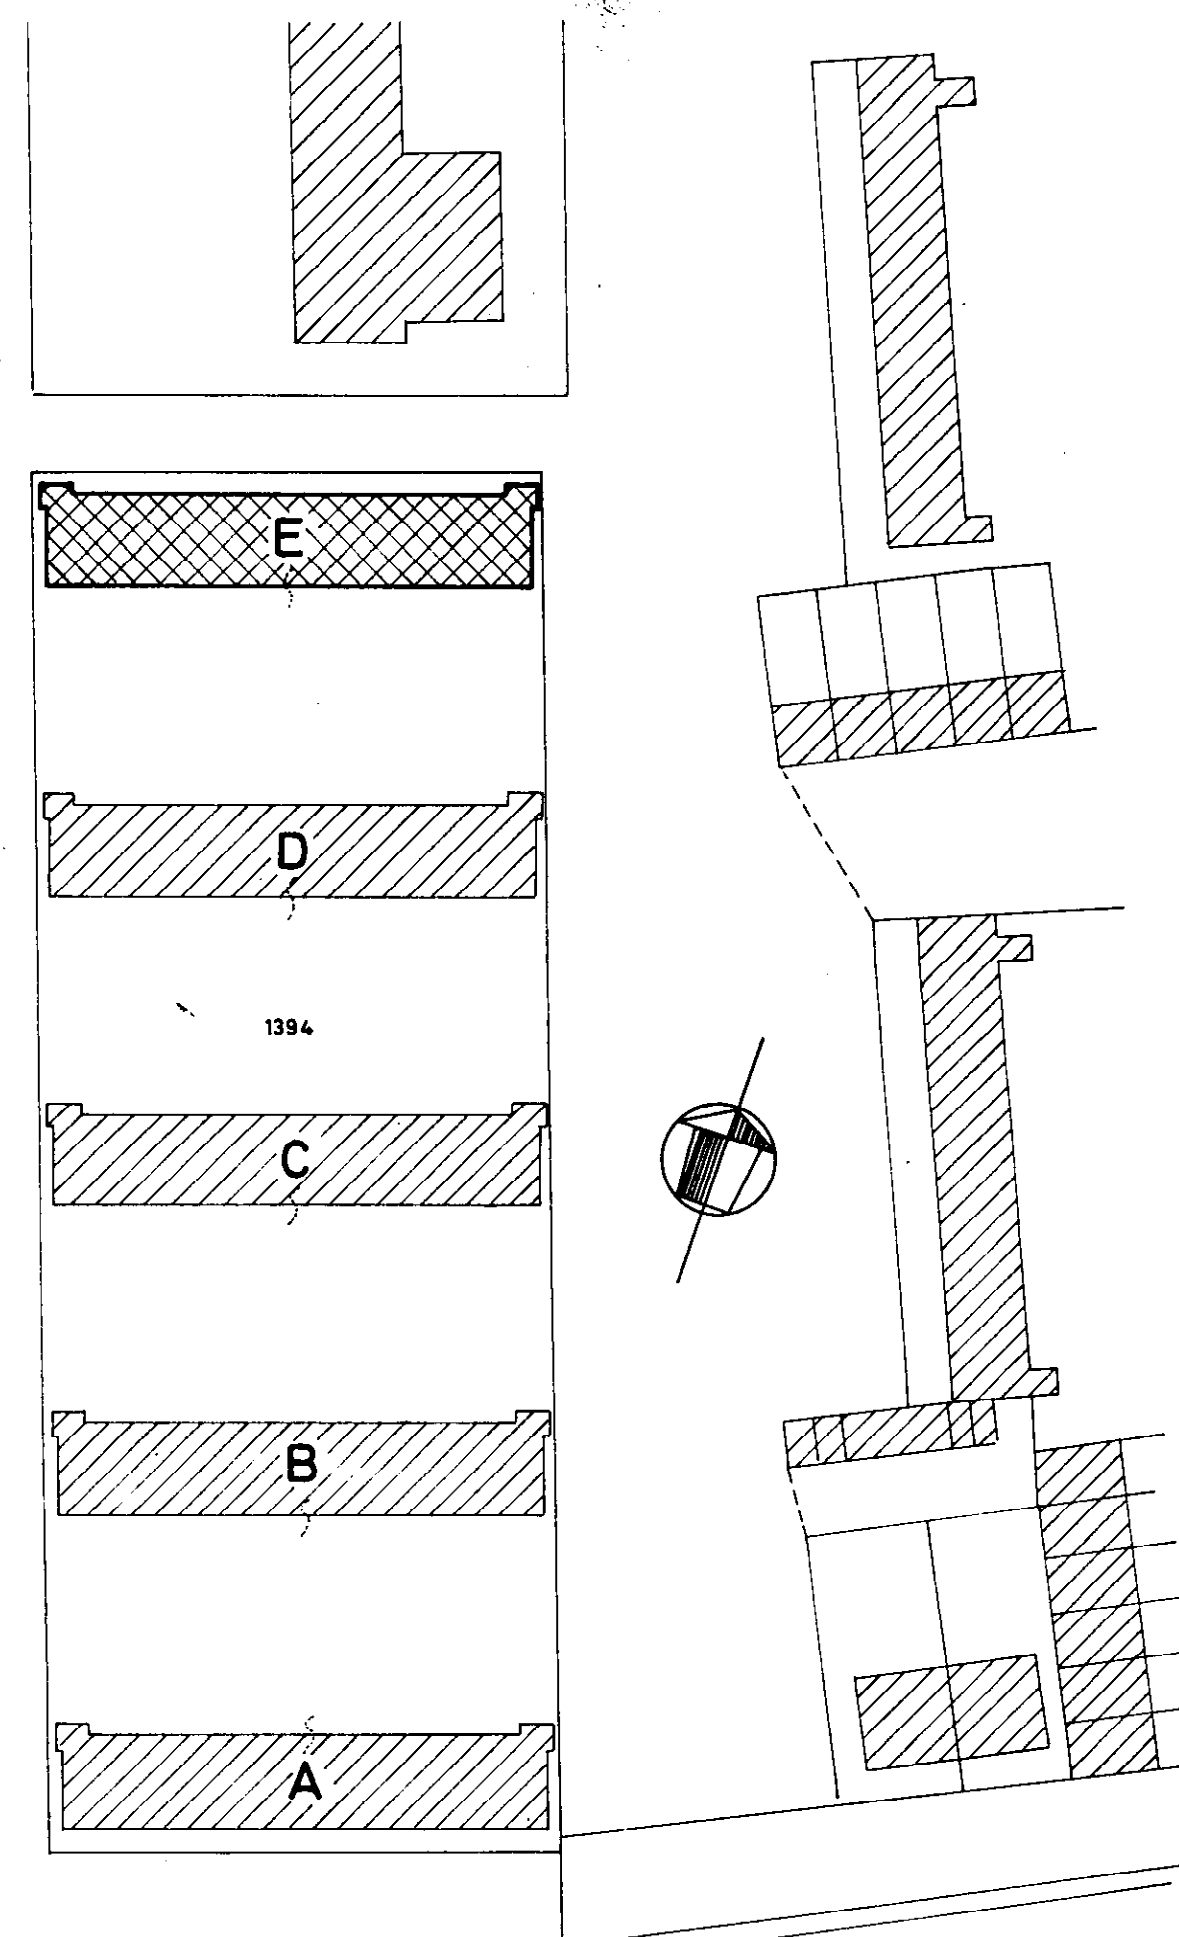

SITUATIE GEM. GRONINGEN
SECTIE R NO. 1394
SCHAAL 1:1000

VOOR AFSCHRIFT.
w.g.: H.J. de Jager.

De ondergetekende, Hendrikus Johannes de Jager, notaris, wonende te Nijmegen, verklaart dat dit afschrift eensluidend is met het ter overschrijving aangeboden stuk.

Hendrikus Johannes de Jager

GEWIJZIGD		SCHAAL		
a		1:200		
b		DATUM	105 APPARTEMENTEN AAN DE	
c		12-7-1978	VERZETSTRIJDESLAAN TE GRONINGEN	
d		GETEKEND		
e		n.h.		
f		GEKONTR.		
g			PLATTEGRONDEN - DOORSNEDEN - SITUATIE	WERK NR.
h		FORMAAT		
i		70x84	ARCHITECTENBUREAU - J.A. ELBERS - CUYK	BLAD NR. 5