



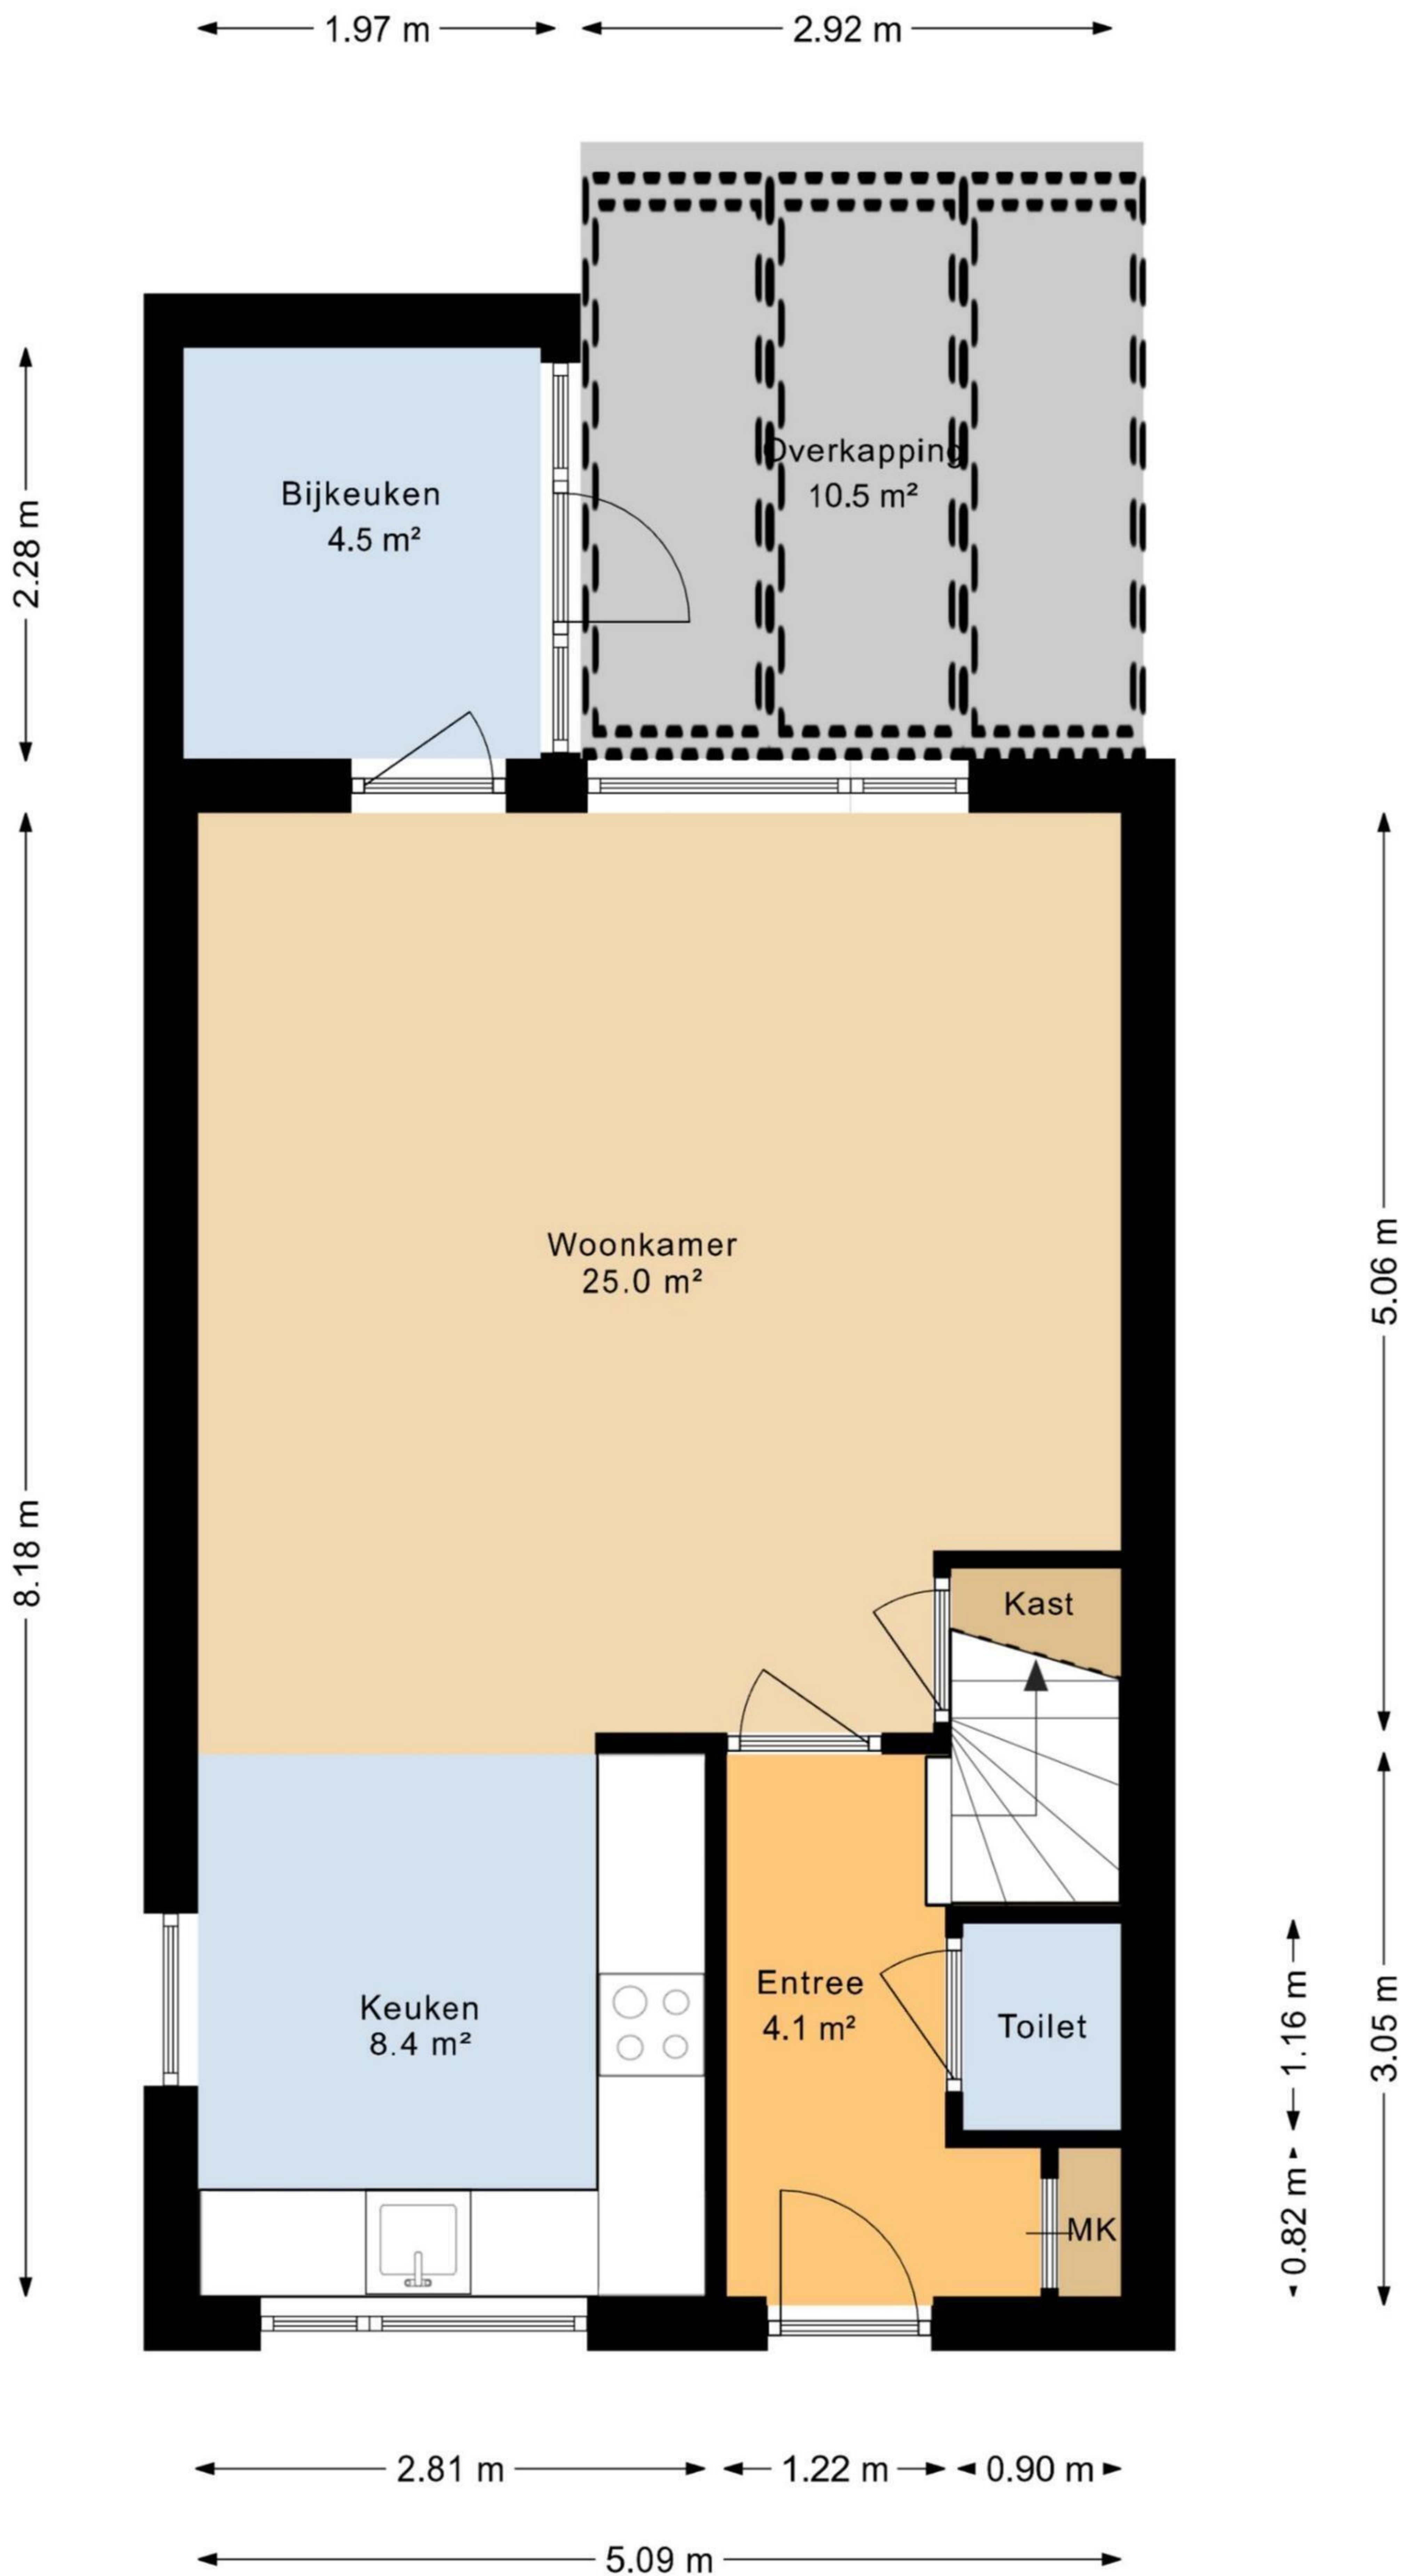


Aan deze plattegrond kunnen geen rechten worden ontleend.



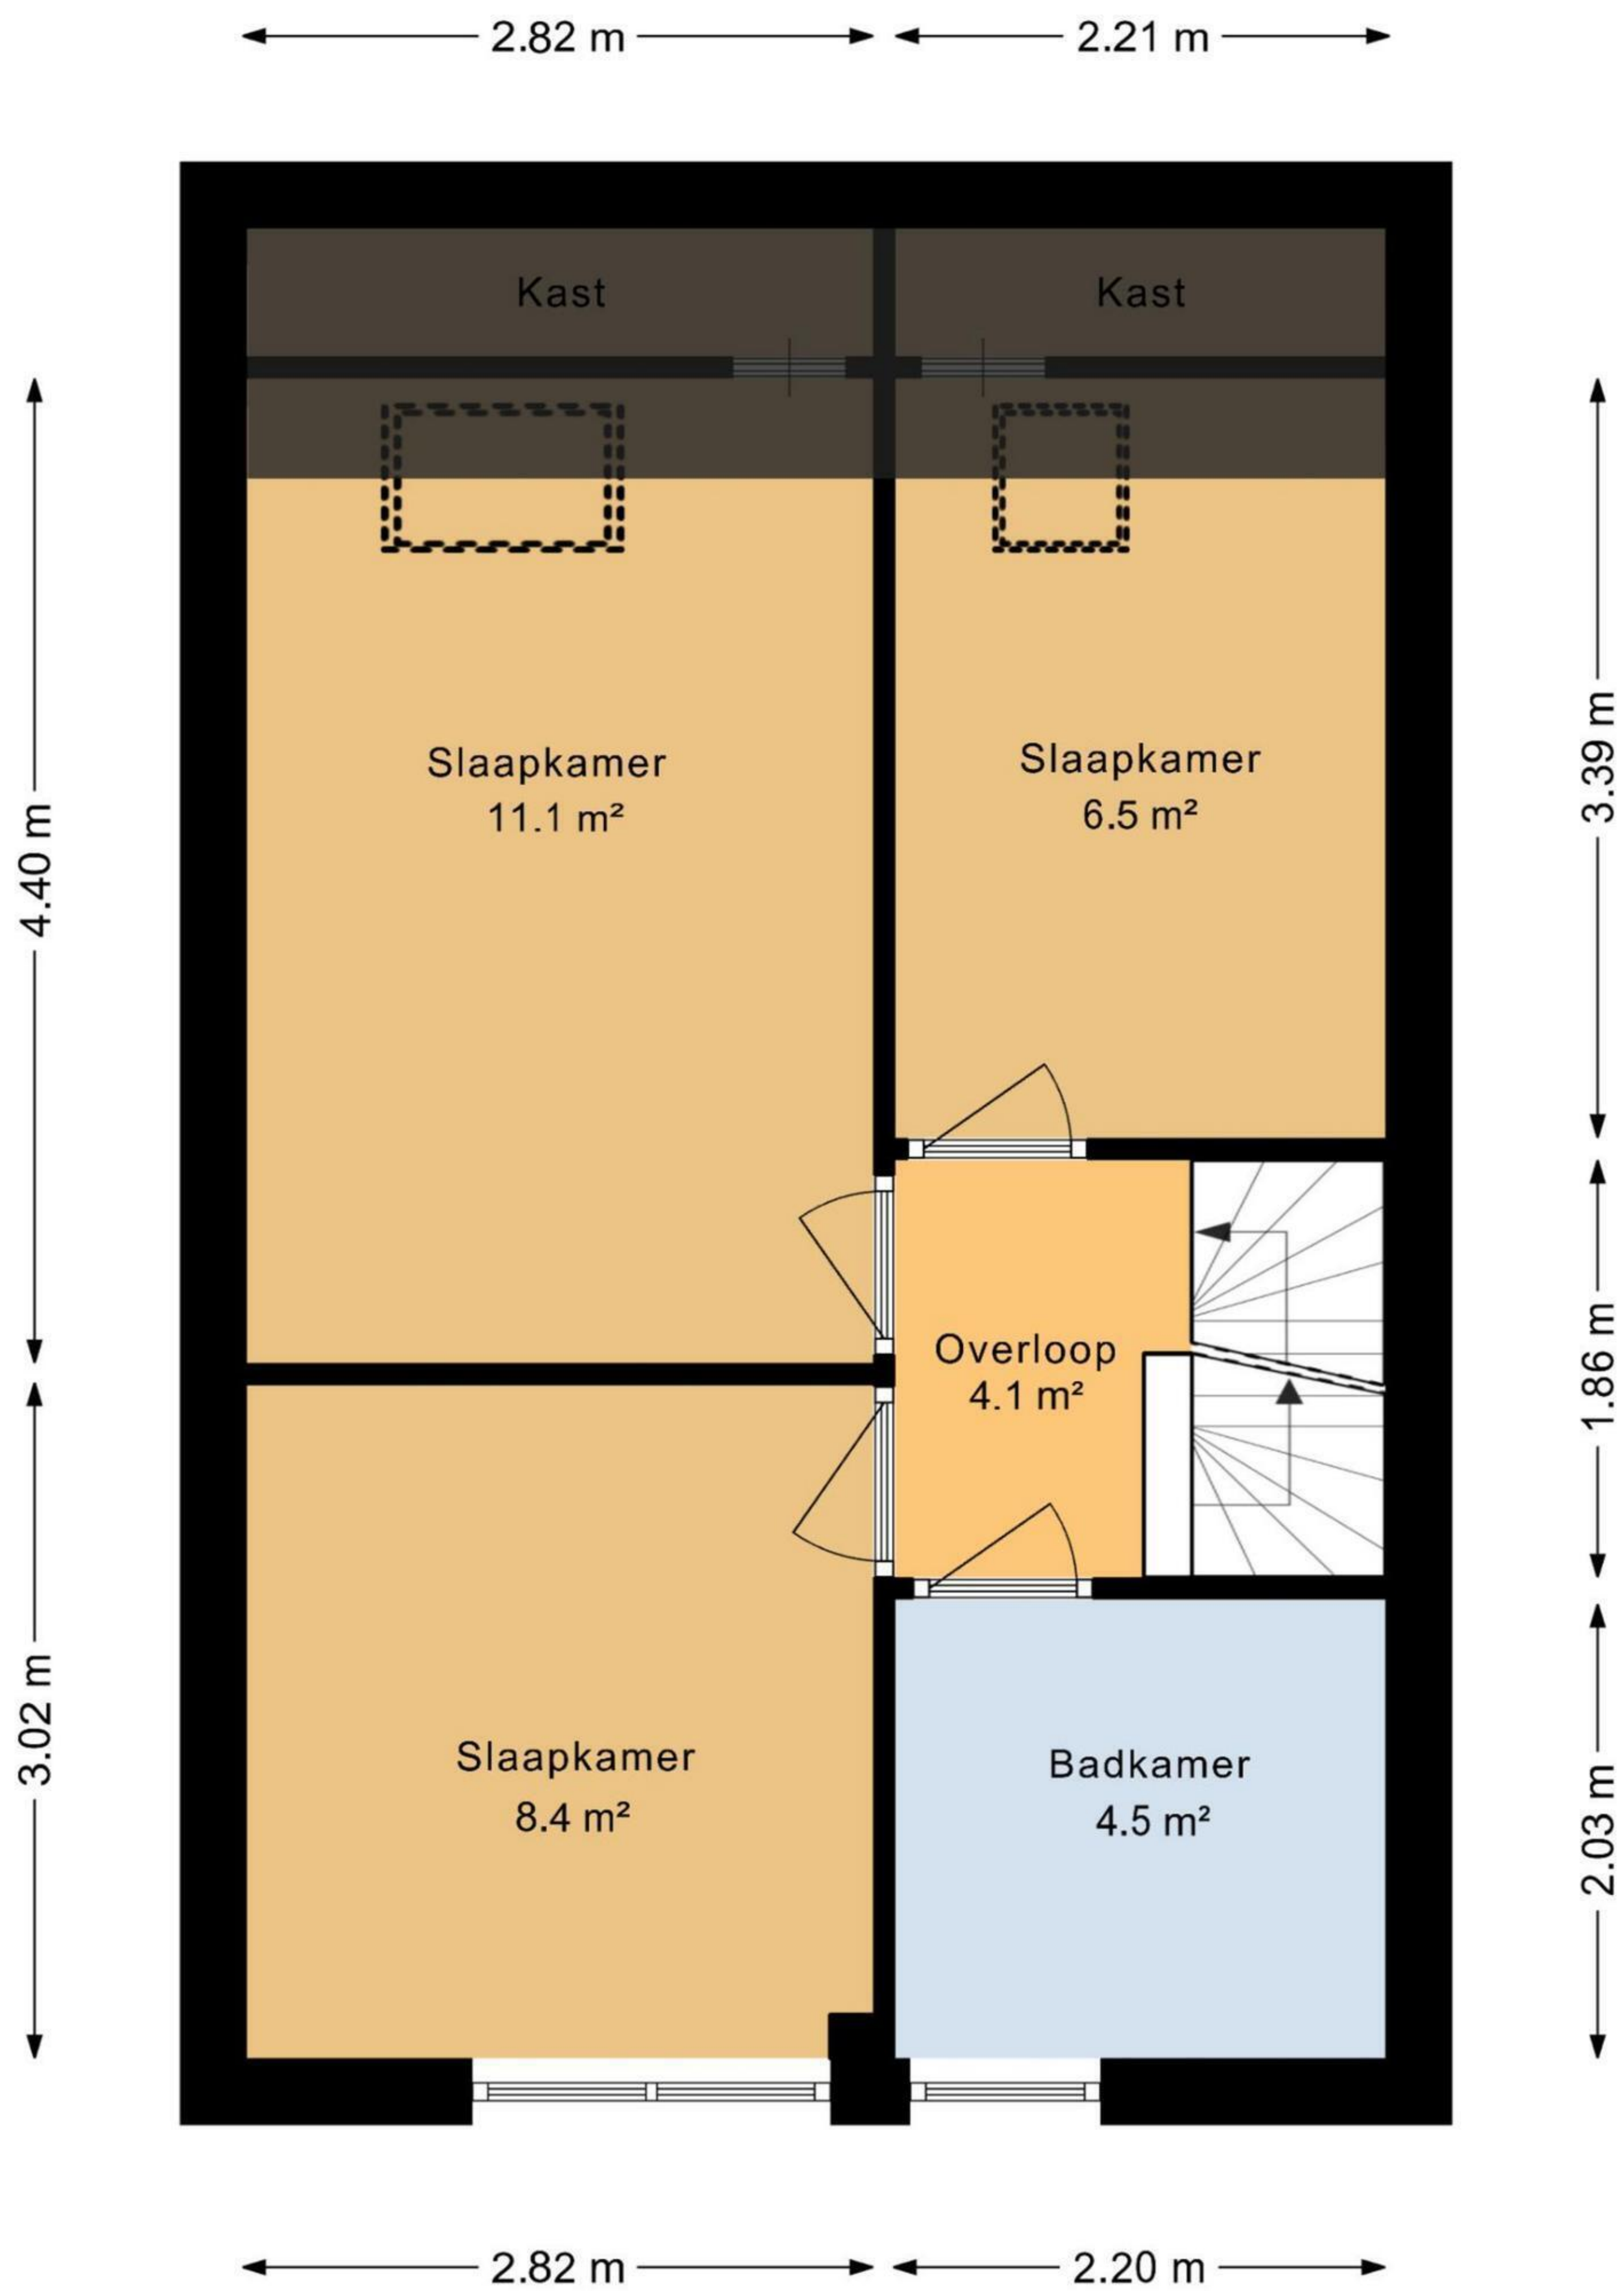


Aan deze plattegrond kunnen geen rechten worden ontleend.



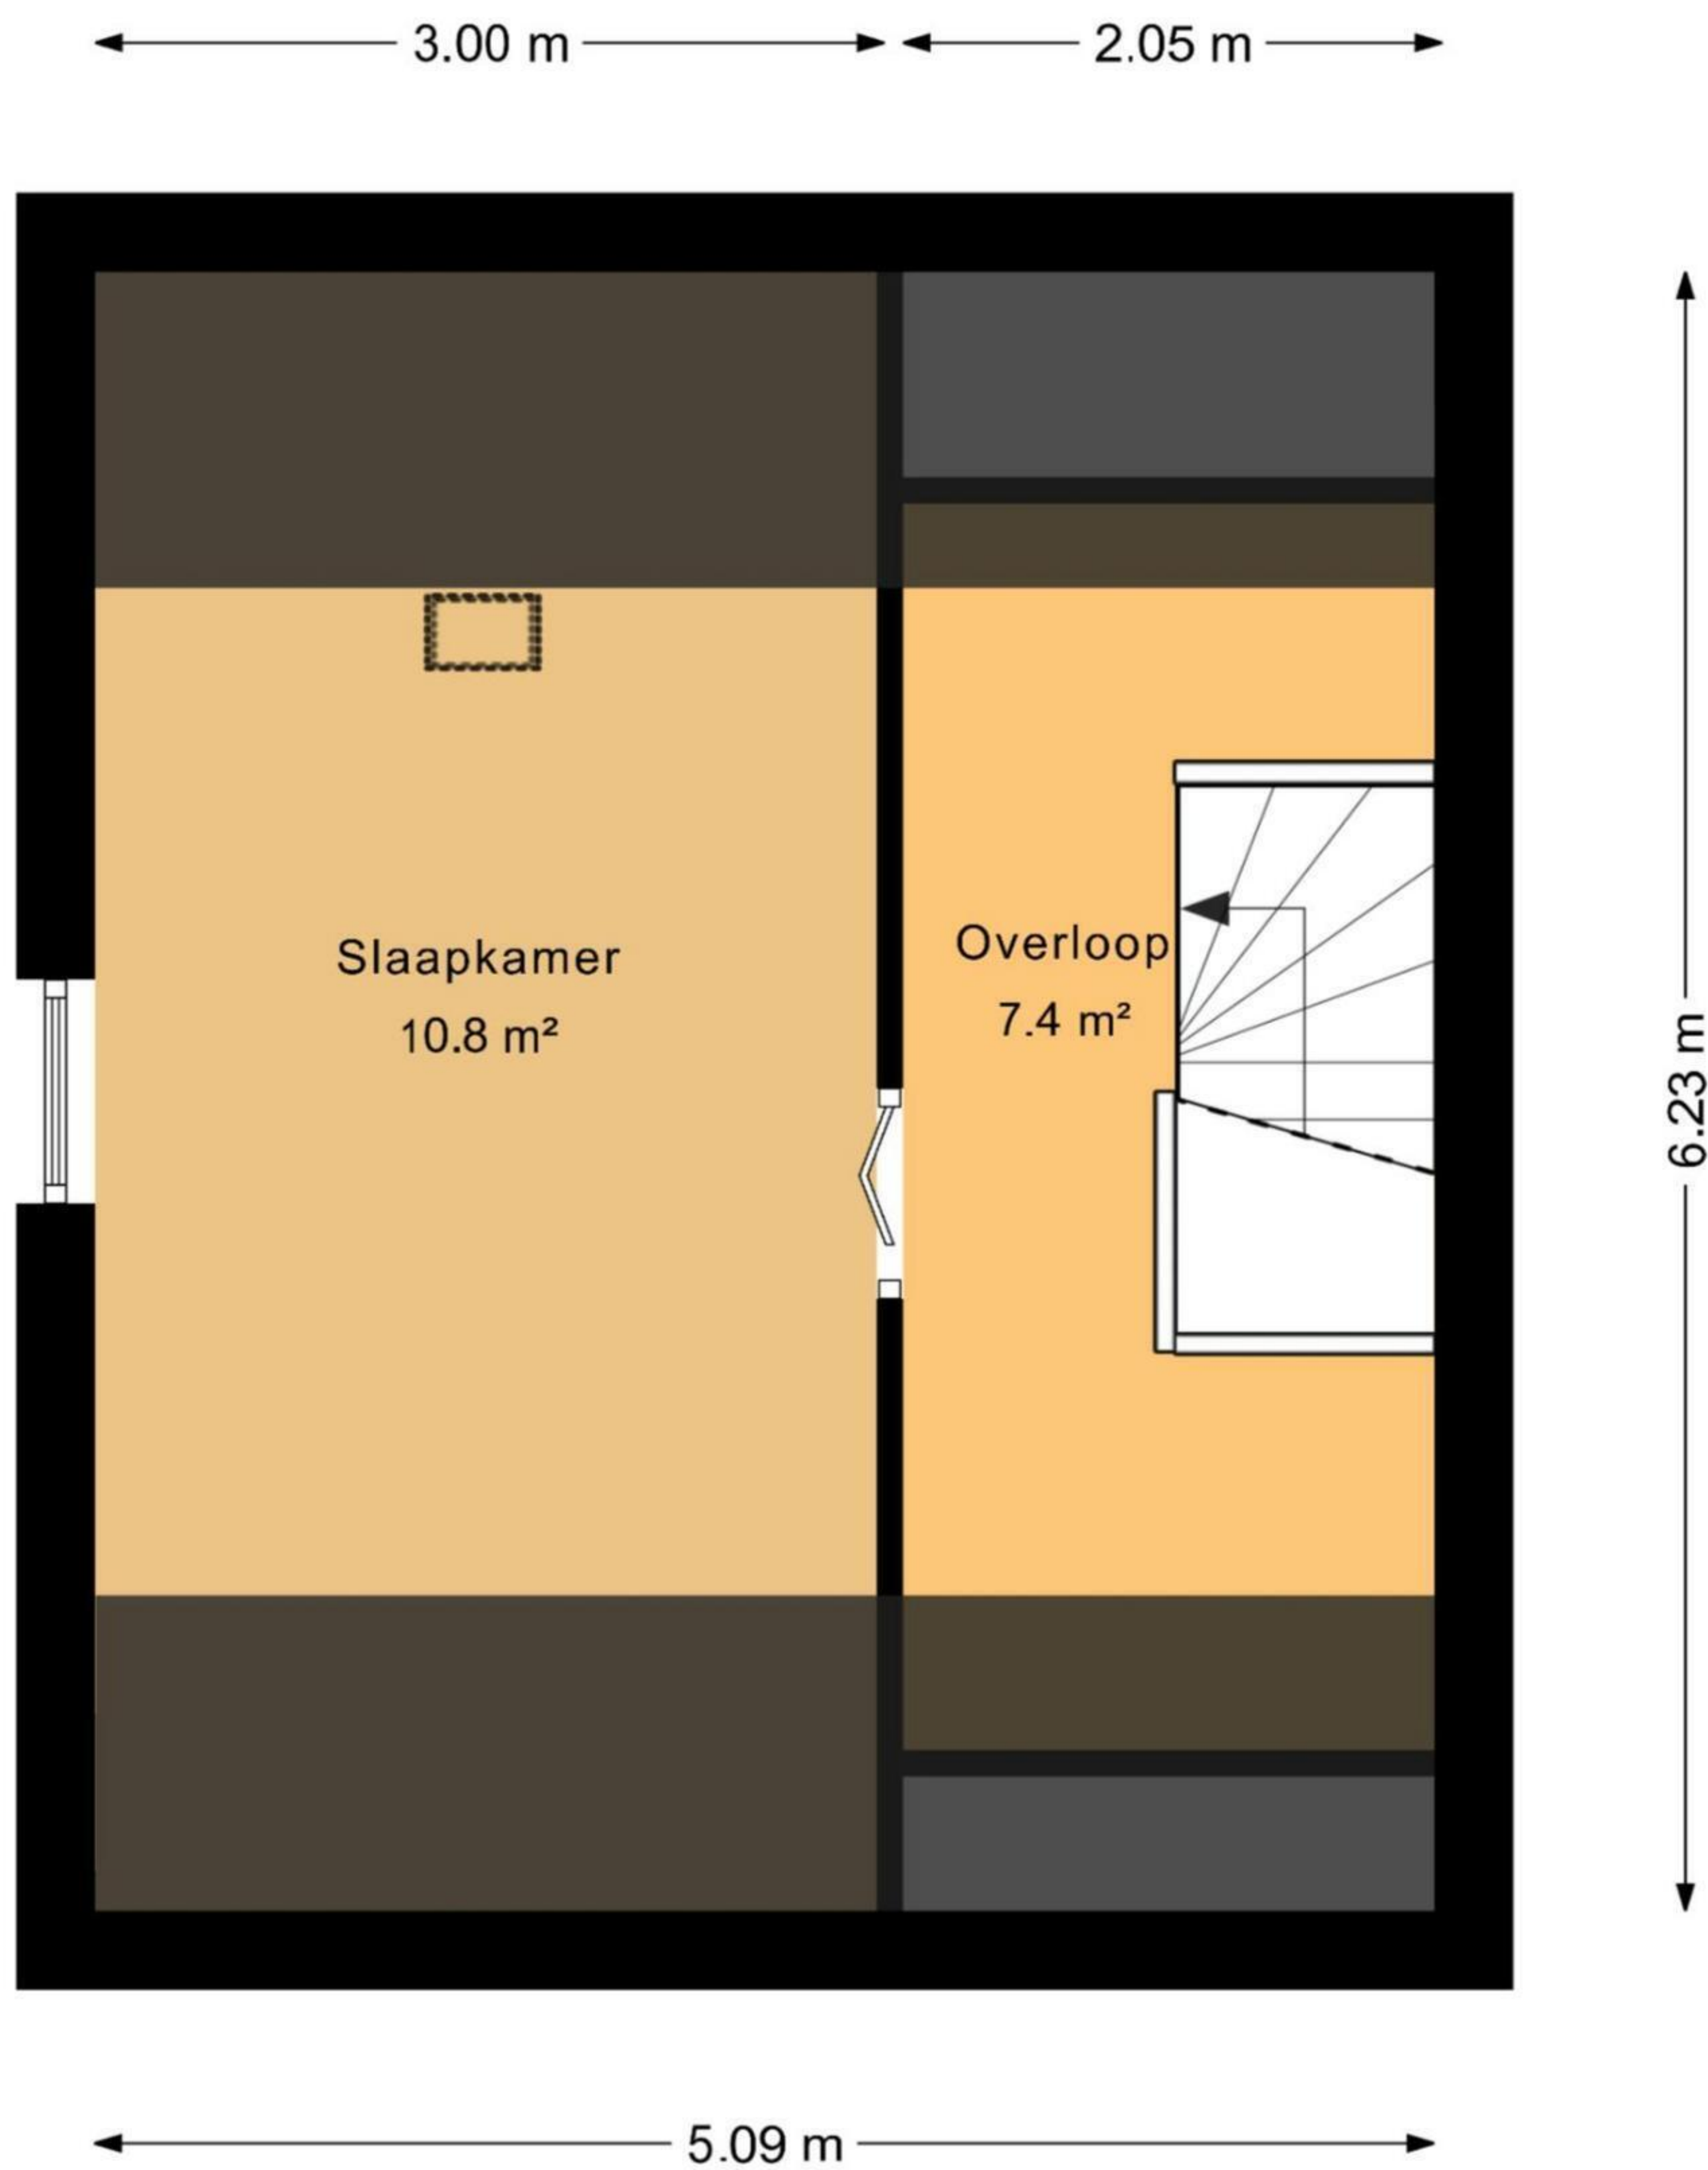

Aan deze plattegrond kunnen geen rechten worden ontleend.



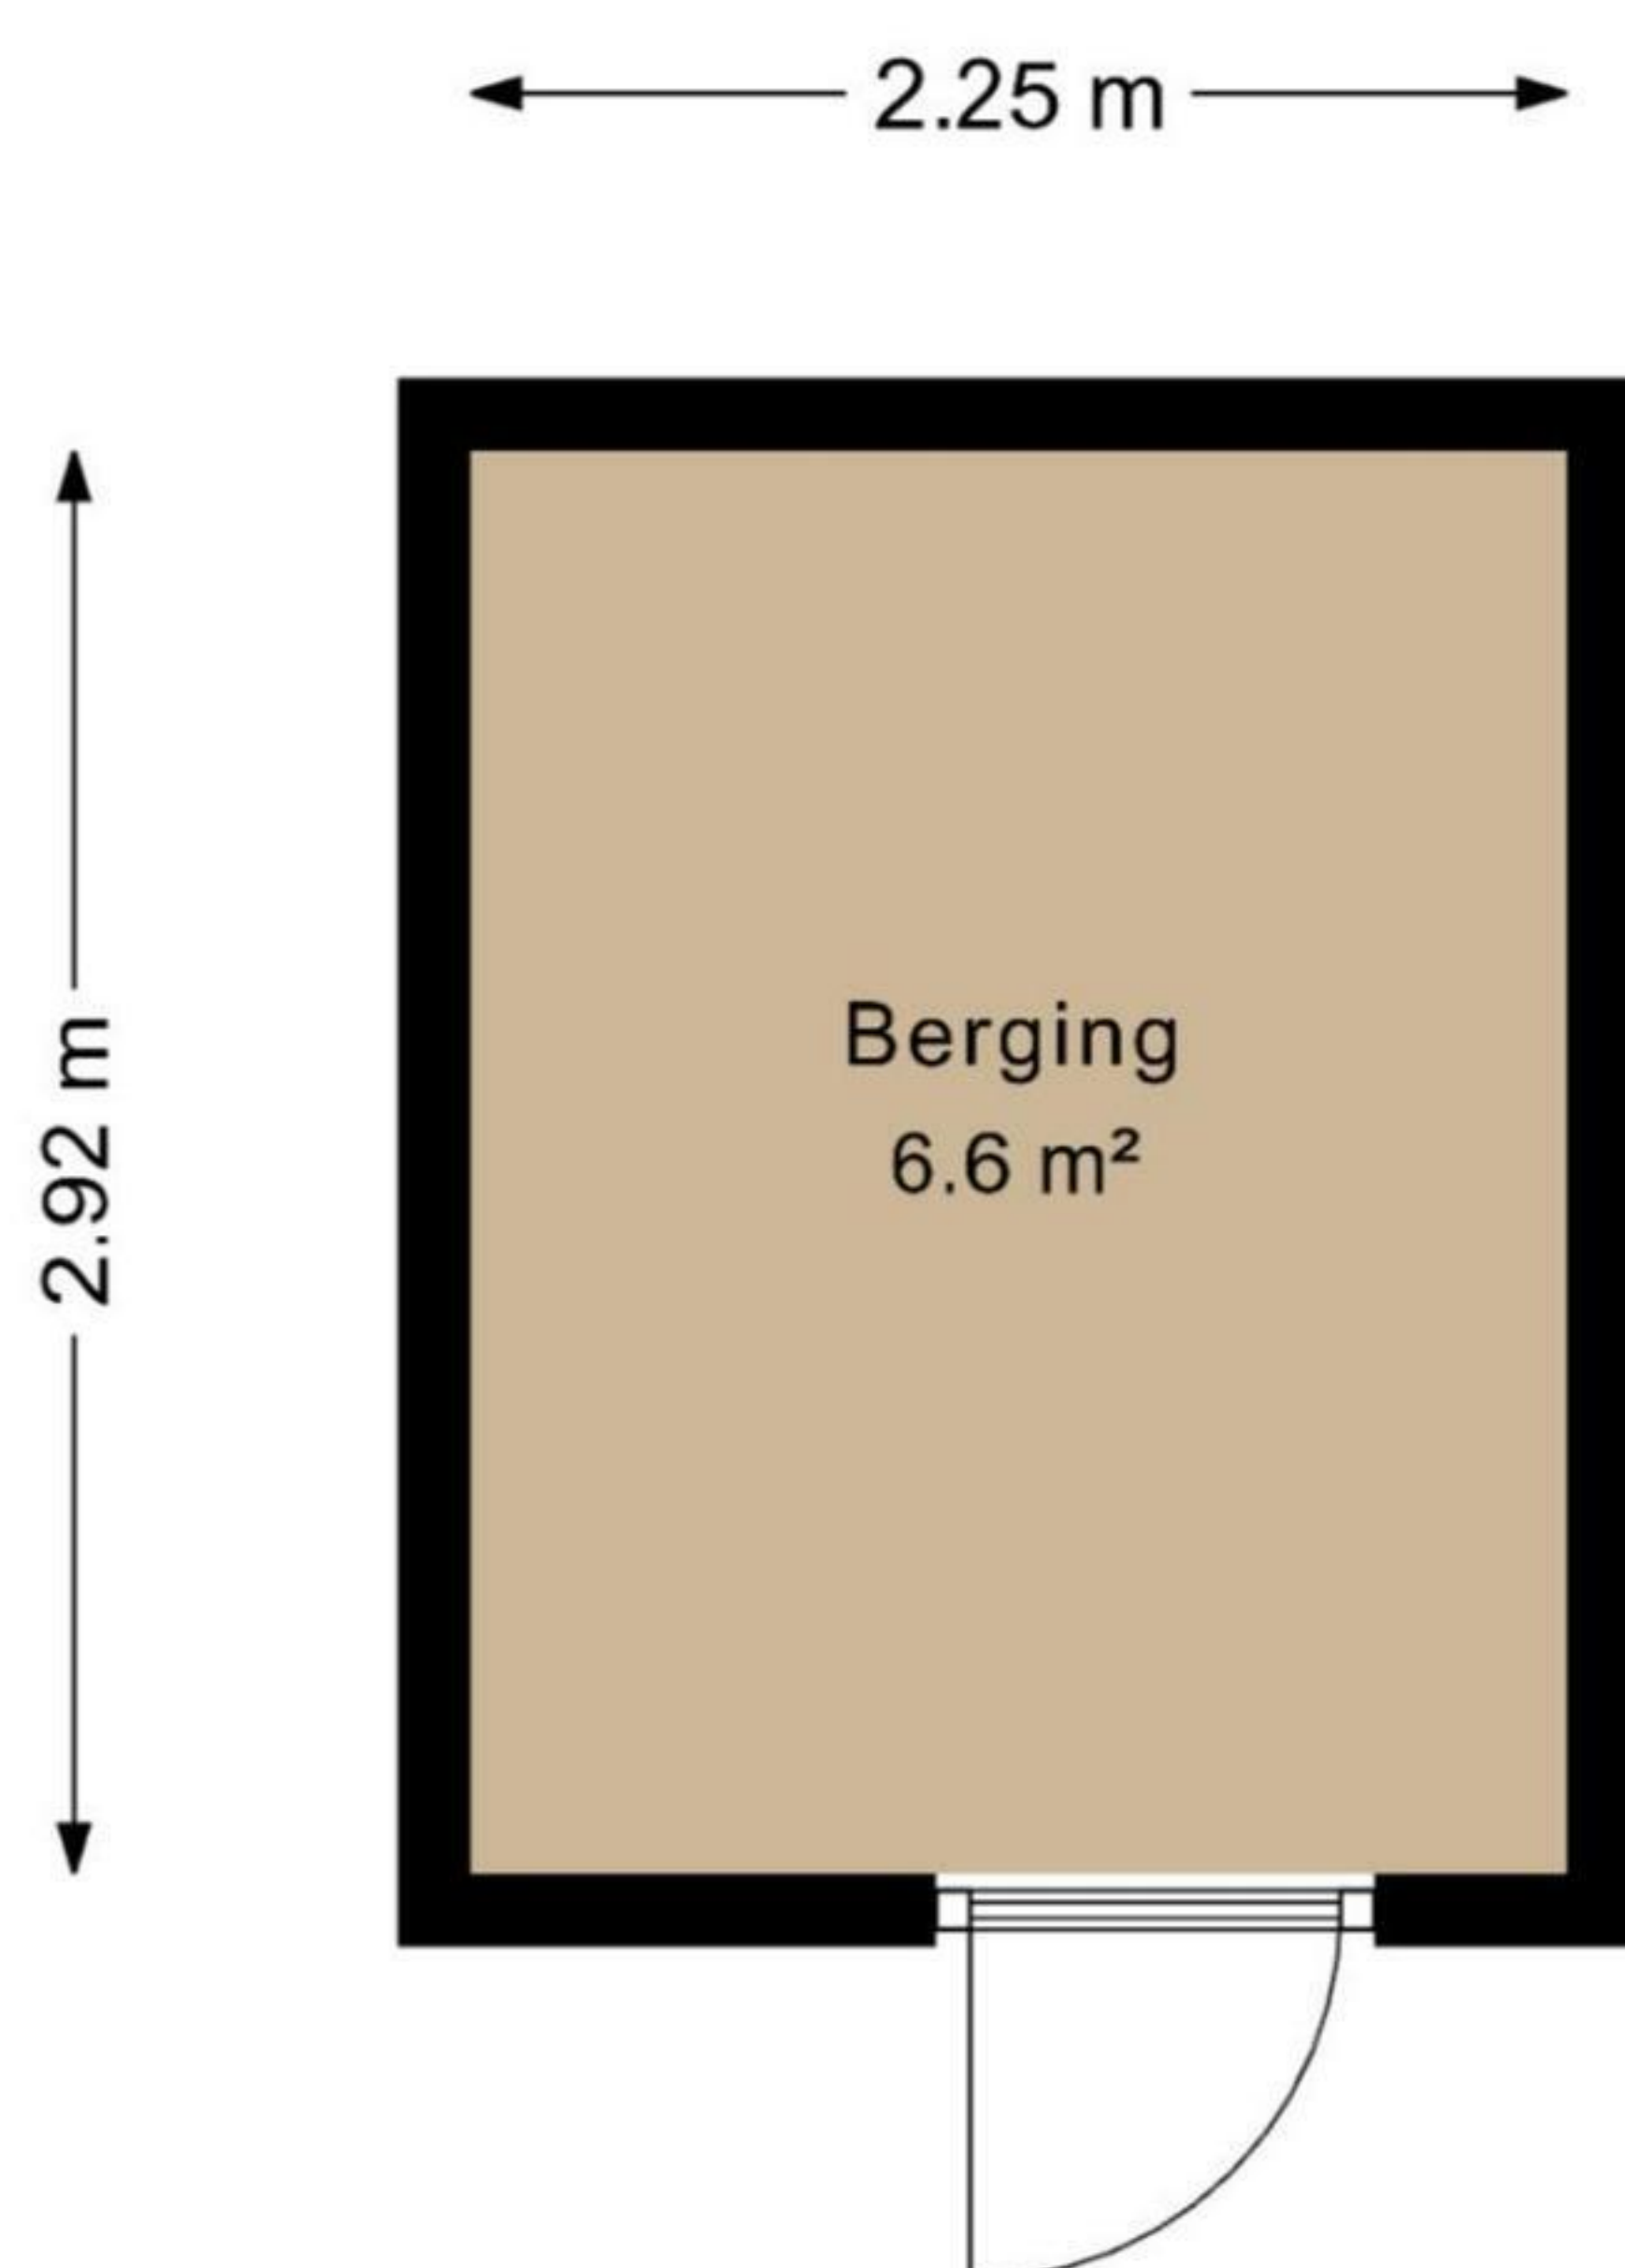

Aan deze plattegrond kunnen geen rechten worden ontleend.





0 5 10 15 20 25m

12345

25

Vastgestelde kadastrale grens

Voorlopige kadastrale grens

Administratieve kadastrale grens

Bebouwing

Deze kaart is noordgericht

Perceelnummer

Huisnummer

Kadastrale gemeente

Sectie

Perceel

Schaal 1: 500

Steenwijk

F

1053

Voor een eensluitend uittreksel, geleverd op 29 april 2021.

De bewaarder van het kadaster en de openbare registers

Aan dit uittreksel kunnen geen betrouwbare maten worden ontleend.

De Dienst voor het kadaster en de openbare registers behoudt zich de intellectuele eigendomsrechten voor, waaronder het auteursrecht en het databankenrecht.

kadaster