

Deze woning heeft energielabel

A⁺



Isolatie		Installaties		Hoofdsysteem	Verbetering aanbevolen?
1	Gevels	<input type="checkbox"/>	<input checked="" type="checkbox"/>	<input checked="" type="checkbox"/>	<input checked="" type="checkbox"/>
2	Gevelpanelen	n.v.t.			
3	Daken	<input type="checkbox"/>	<input checked="" type="checkbox"/>	<input checked="" type="checkbox"/>	<input checked="" type="checkbox"/>
4	Vloeren	<input type="checkbox"/>	<input checked="" type="checkbox"/>	<input checked="" type="checkbox"/>	<input checked="" type="checkbox"/>
5	Ramen	<input type="checkbox"/>	<input checked="" type="checkbox"/>	<input checked="" type="checkbox"/>	<input checked="" type="checkbox"/>
6	Buitendeuren	<input type="checkbox"/>	<input checked="" type="checkbox"/>	<input checked="" type="checkbox"/>	<input checked="" type="checkbox"/>
7	Verwarming	HR-107 ketel			<input type="checkbox"/> nee <input checked="" type="checkbox"/> ja
8	Warm water	Combiketel			<input type="checkbox"/> nee <input checked="" type="checkbox"/> ja
9	Zonneboiler	Niet aanwezig			<input type="checkbox"/> nee <input checked="" type="checkbox"/> ja
10	Ventilatie	Balansventilatiesysteem			<input checked="" type="checkbox"/> nee <input type="checkbox"/> ja
11	Koeling	Niet aanwezig			<input checked="" type="checkbox"/> nee <input type="checkbox"/> n.t.b.
12	Zonnepanelen	Niet aanwezig			<input type="checkbox"/> nee <input checked="" type="checkbox"/> ja

Deze woning wordt verwarmd via een aardgasaansluiting

Warmtebehoefte in de wintermaanden <input checked="" type="checkbox"/> Laag <input type="checkbox"/> Gemiddeld <input type="checkbox"/> Hoog	Risico op hoge binnentemperaturen in de zomermaanden <input type="checkbox"/> Laag <input checked="" type="checkbox"/> Hoog	Aandeel hernieuwbare energie 0,0 %
--	---	---

Toelichtingen en aanbevelingen vindt u op pagina 2 en verder


Over deze woning

Adres
 Willem Kalfstraat 158
 1816KA Alkmaar
 BAG-ID: 0361010000100172

Detailaanduiding

Bouwjaar 2006
Compactheid 1,15
Vloeroppervlakte 170 m²

Woningtype
 Tussenwoning

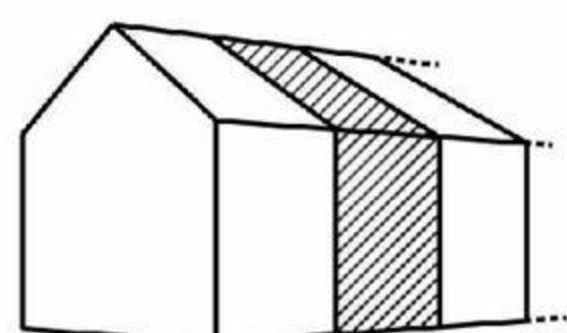

Opmnamedetails

Naam Fabian Harding **Examennummer** 4772.2060.4793


Certificaathouder
 1energielabel Koepel B.V.


Inschrijfnummer SKGIKOB.012382 **KvK-nummer** 89702417


Certificerende instelling
 SKGIKOB


Soort opname
 Basisopname



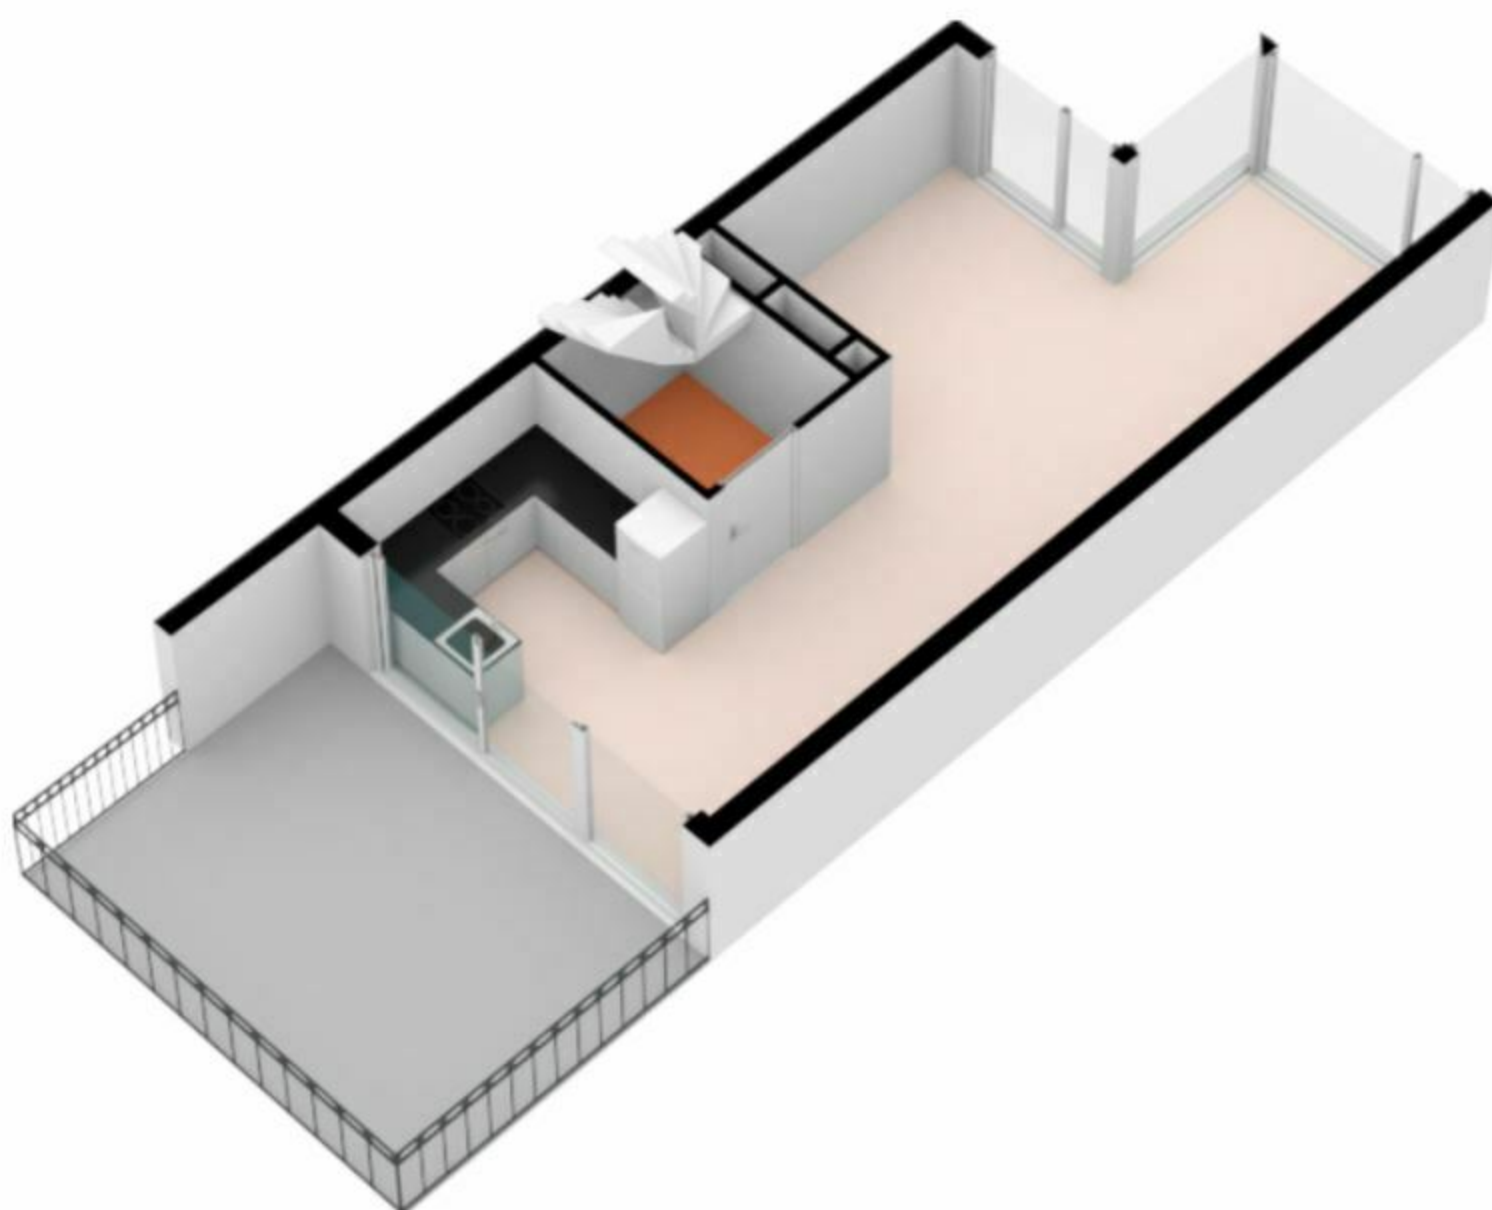

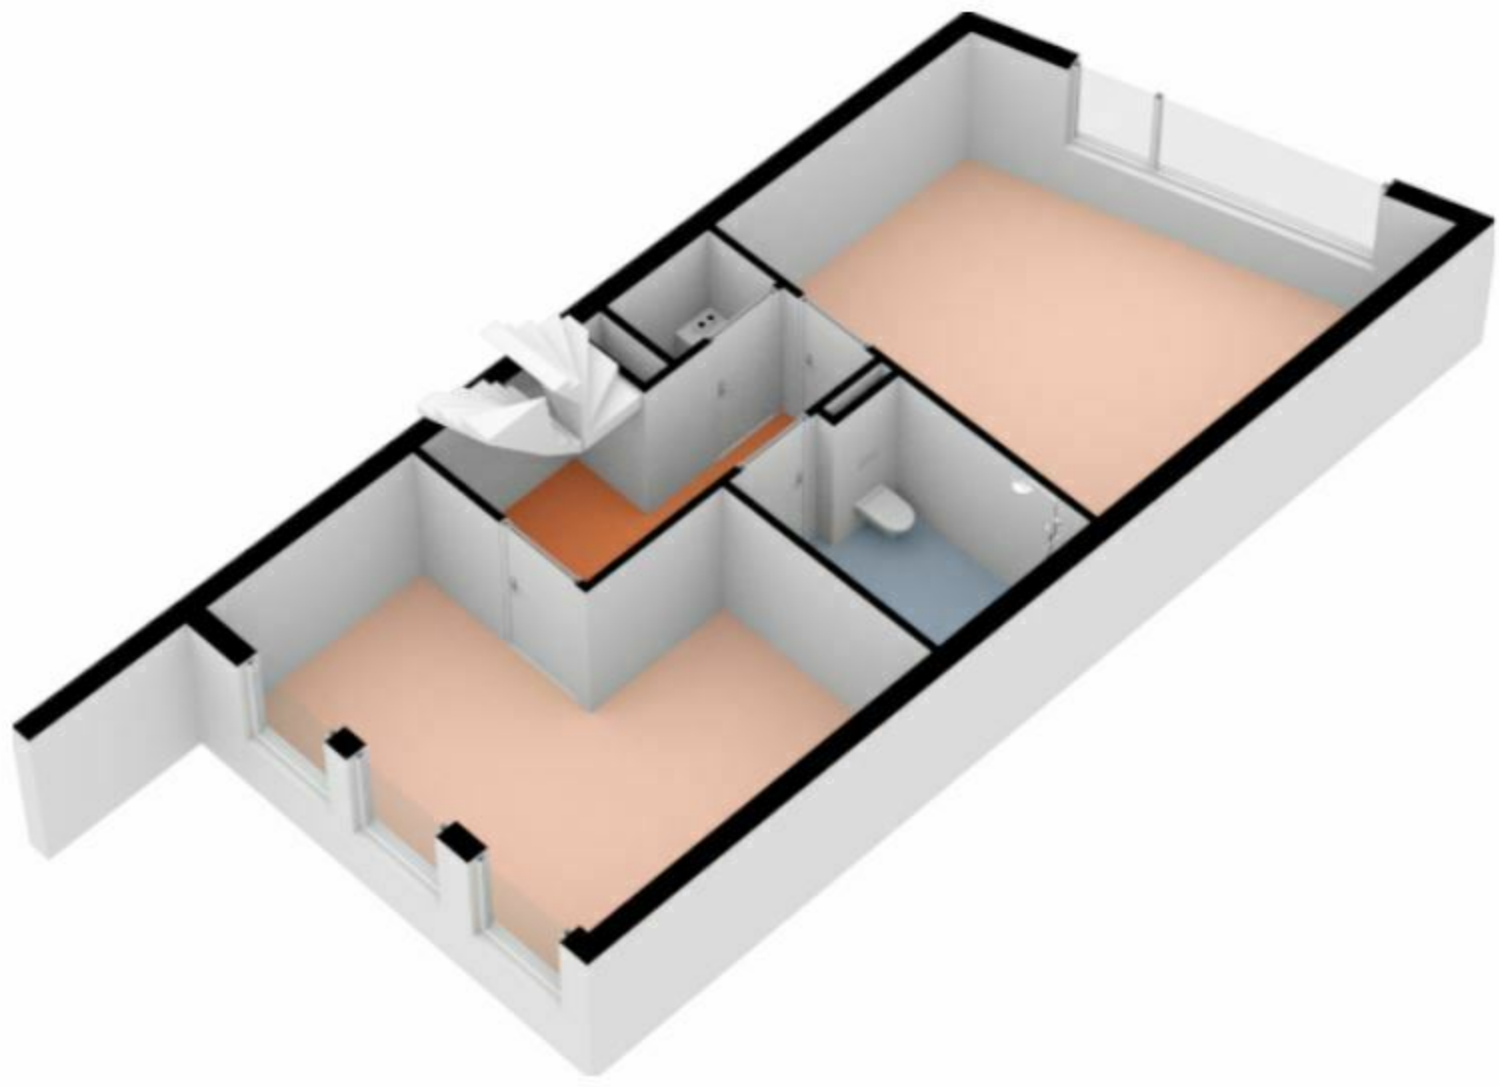

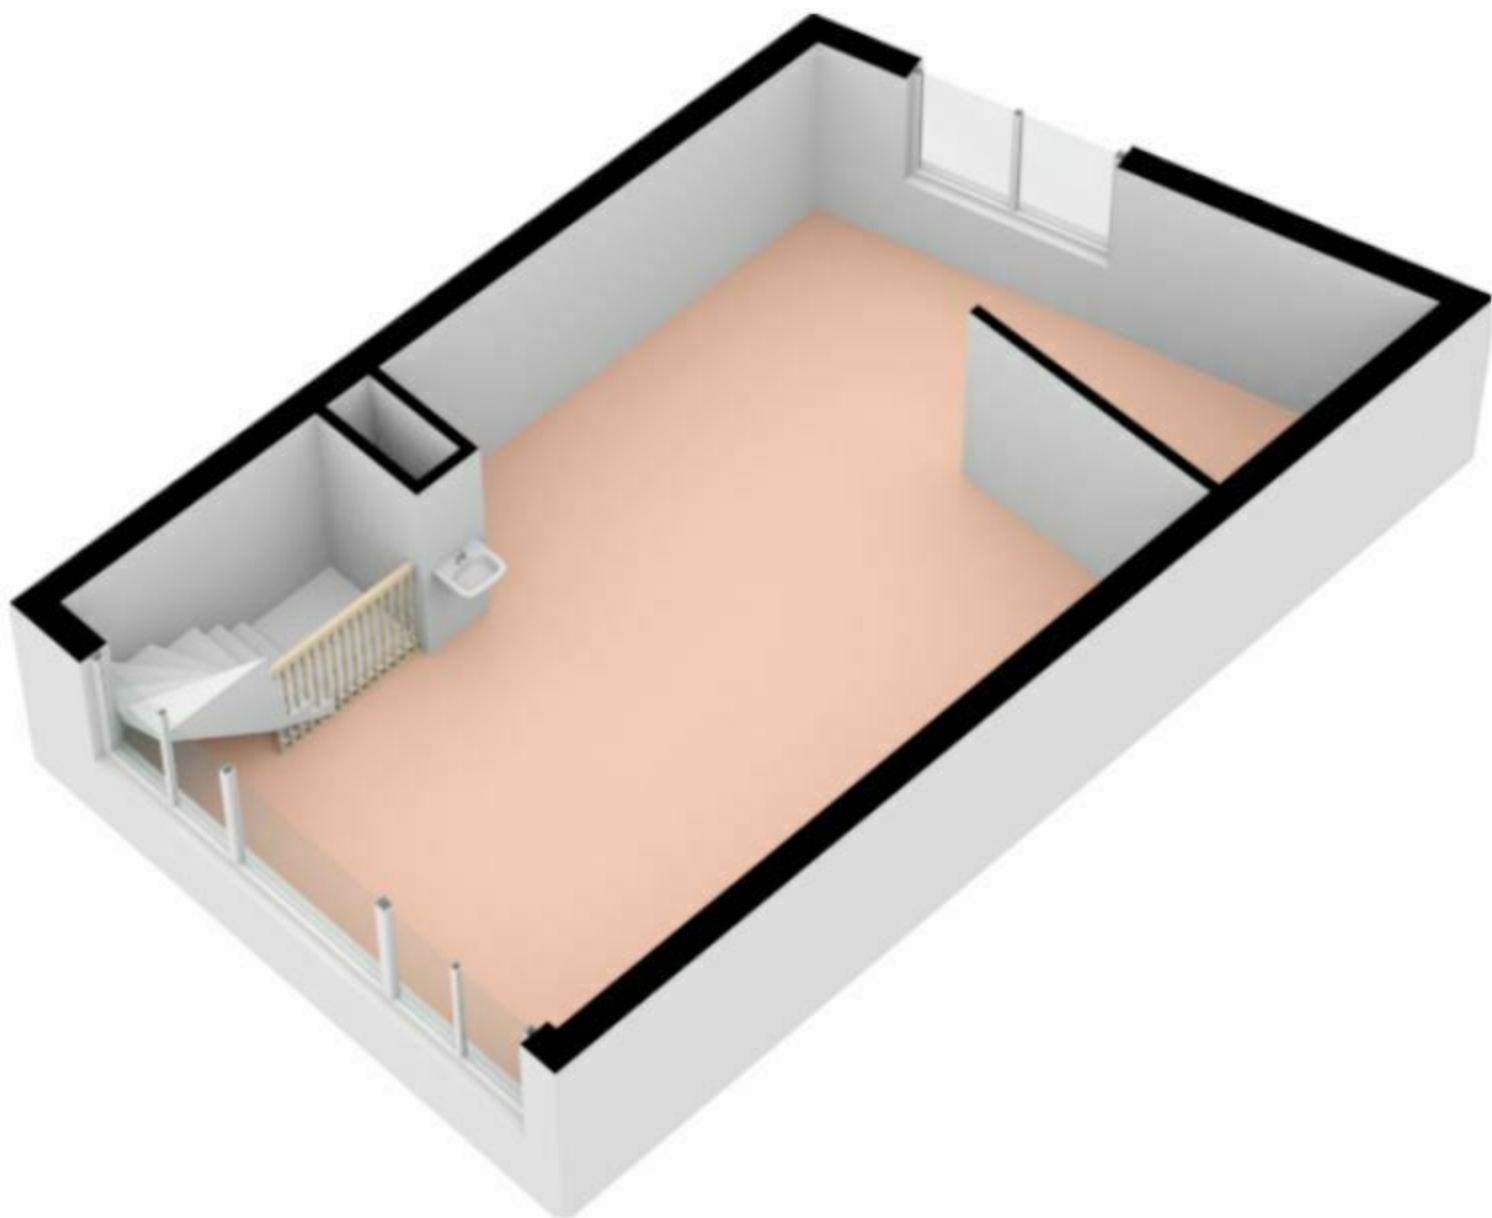

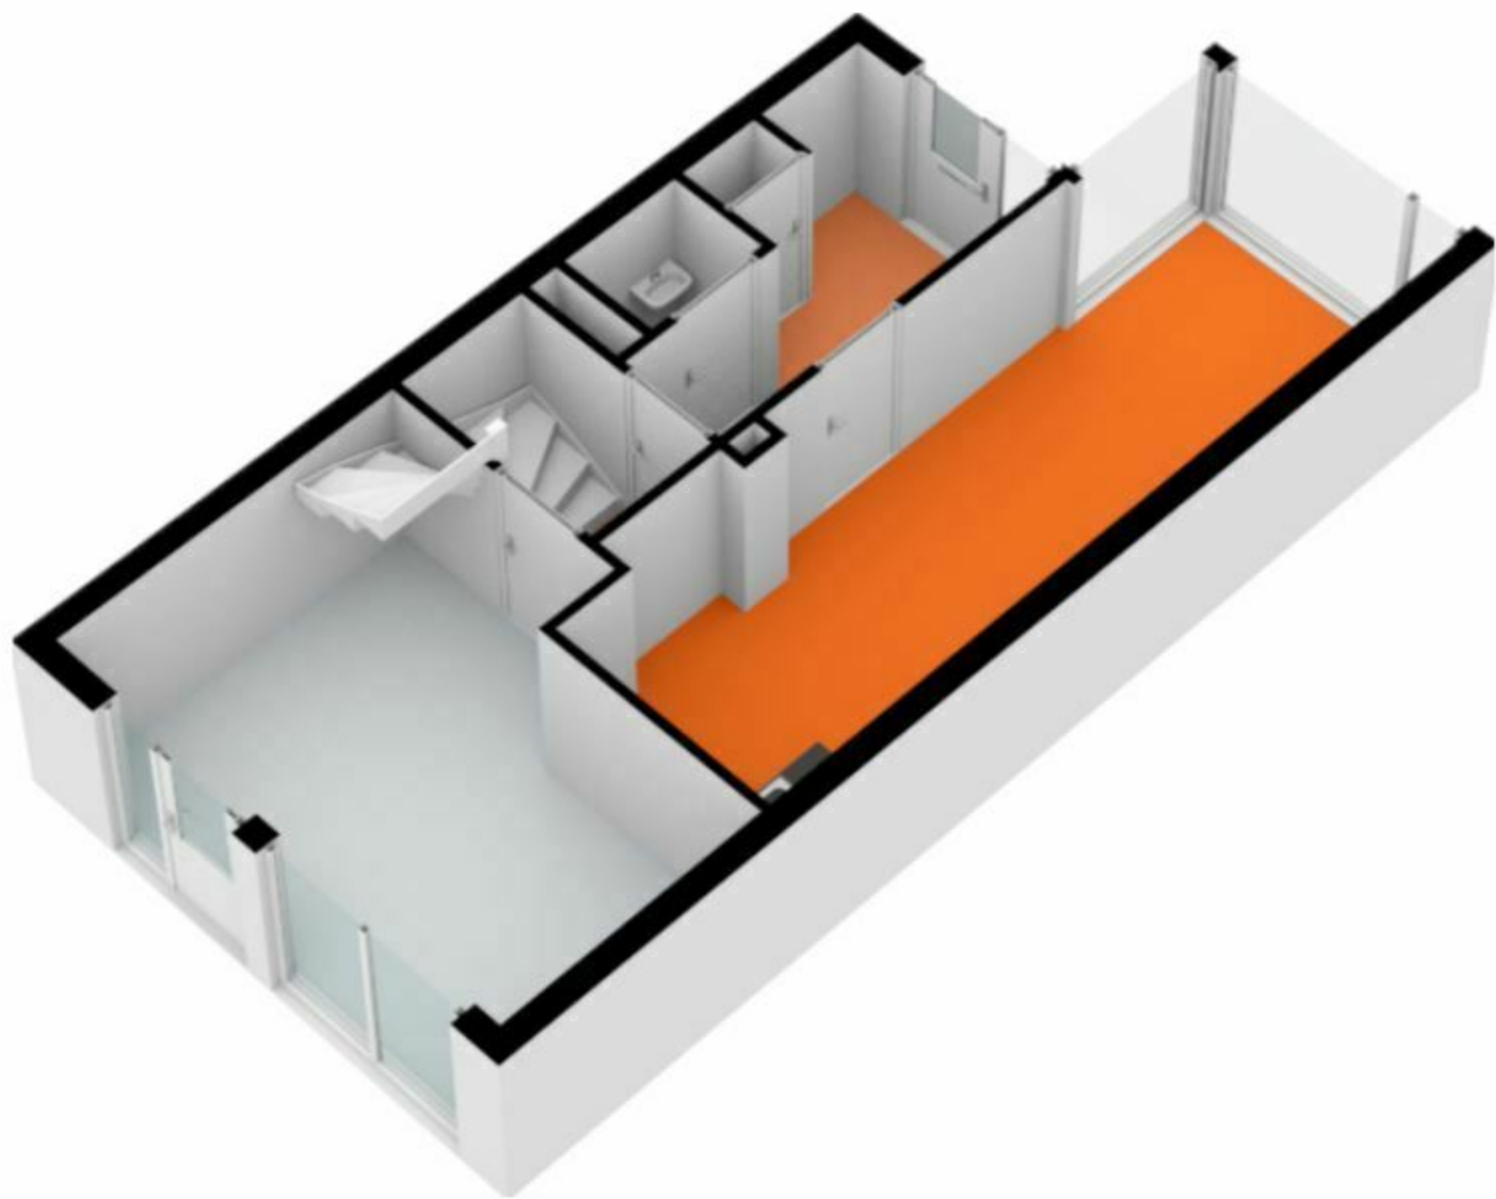
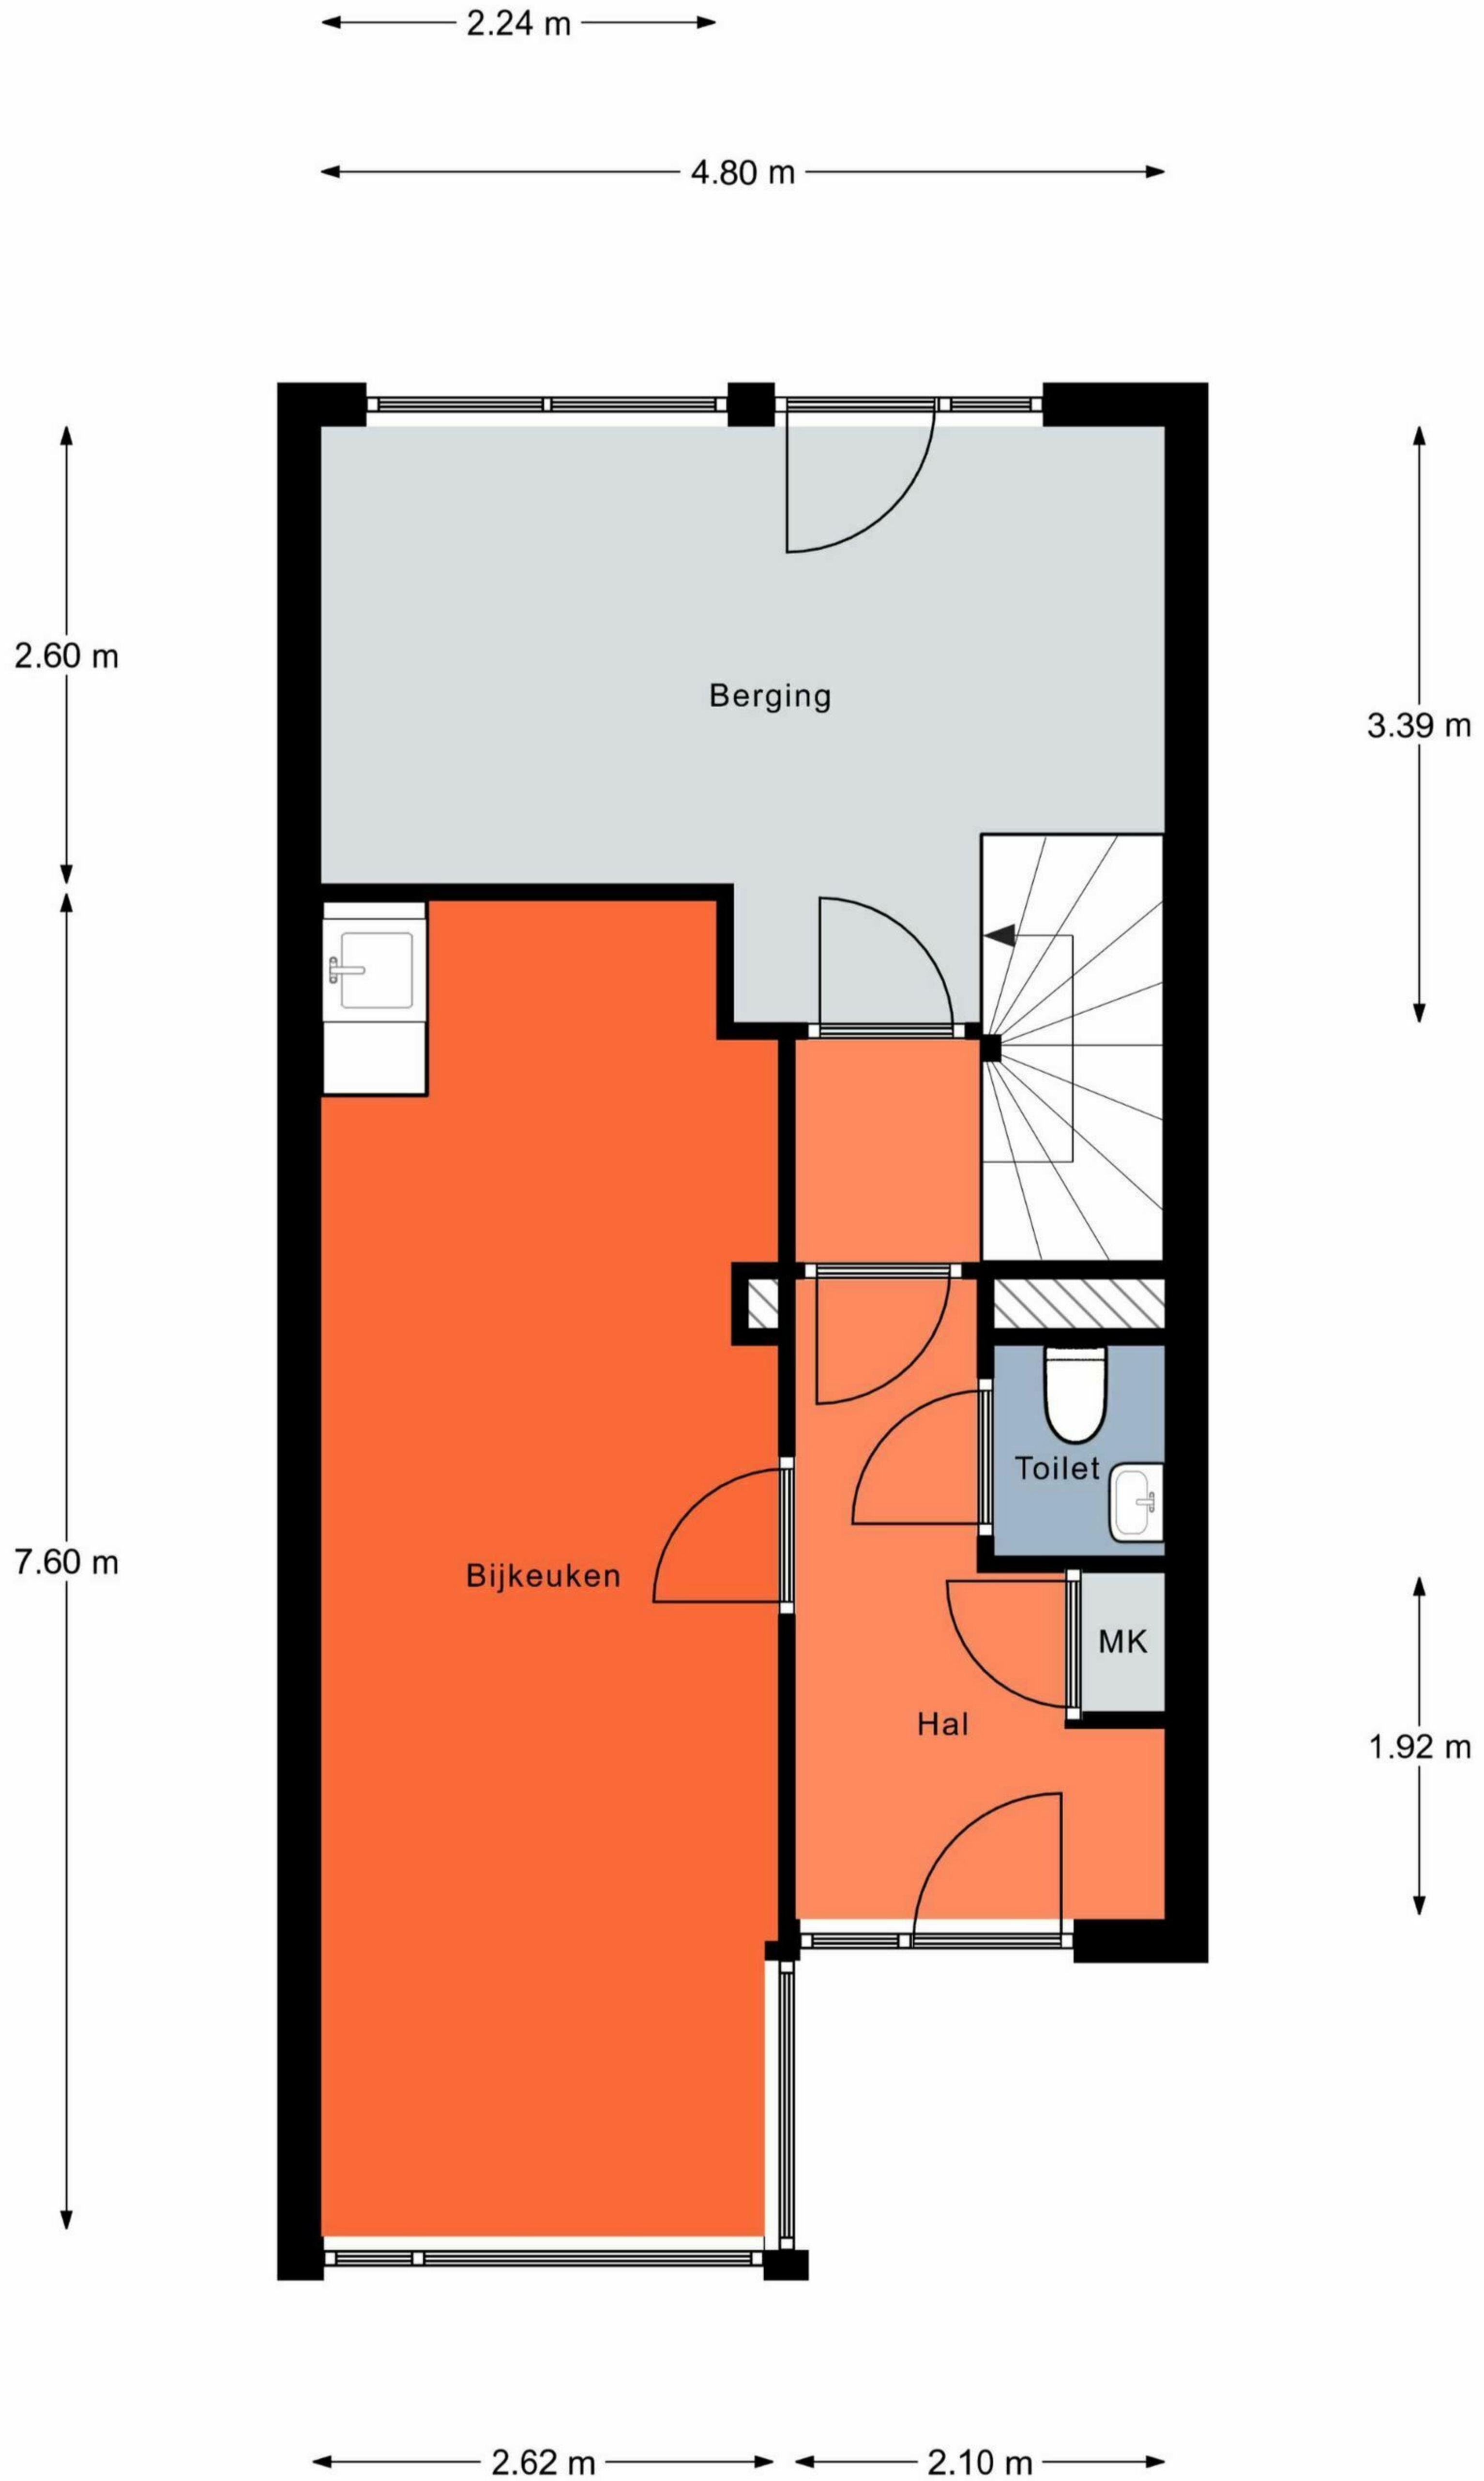





<p>12345 Deze kaart is noordgericht</p> <p>25 Perceelnummer</p> <p>— Vastgestelde kadastrale grens</p> <p>— Voorlopige kadastrale grens</p> <p>— Administratieve kadastrale grens</p> <p>— Bebouwing</p>	<p>Schaal 1: 500</p> <p>Kadastrale gemeente Alkmaar</p> <p>Sectie E</p> <p>Perceel 6326</p>	<p>kadaster</p> 
--	---	--


Voor een eensluitend uittreksel, geleverd op 10 oktober 2023
De bewaarder van het kadaster en de openbare registers


Aan dit uittreksel kunnen geen betrouwbare maten worden ontleend.
De Dienst voor het kadaster en de openbare registers behoudt zich de intellectuele eigendomsrechten voor, waaronder het auteursrecht en het databankenrecht.



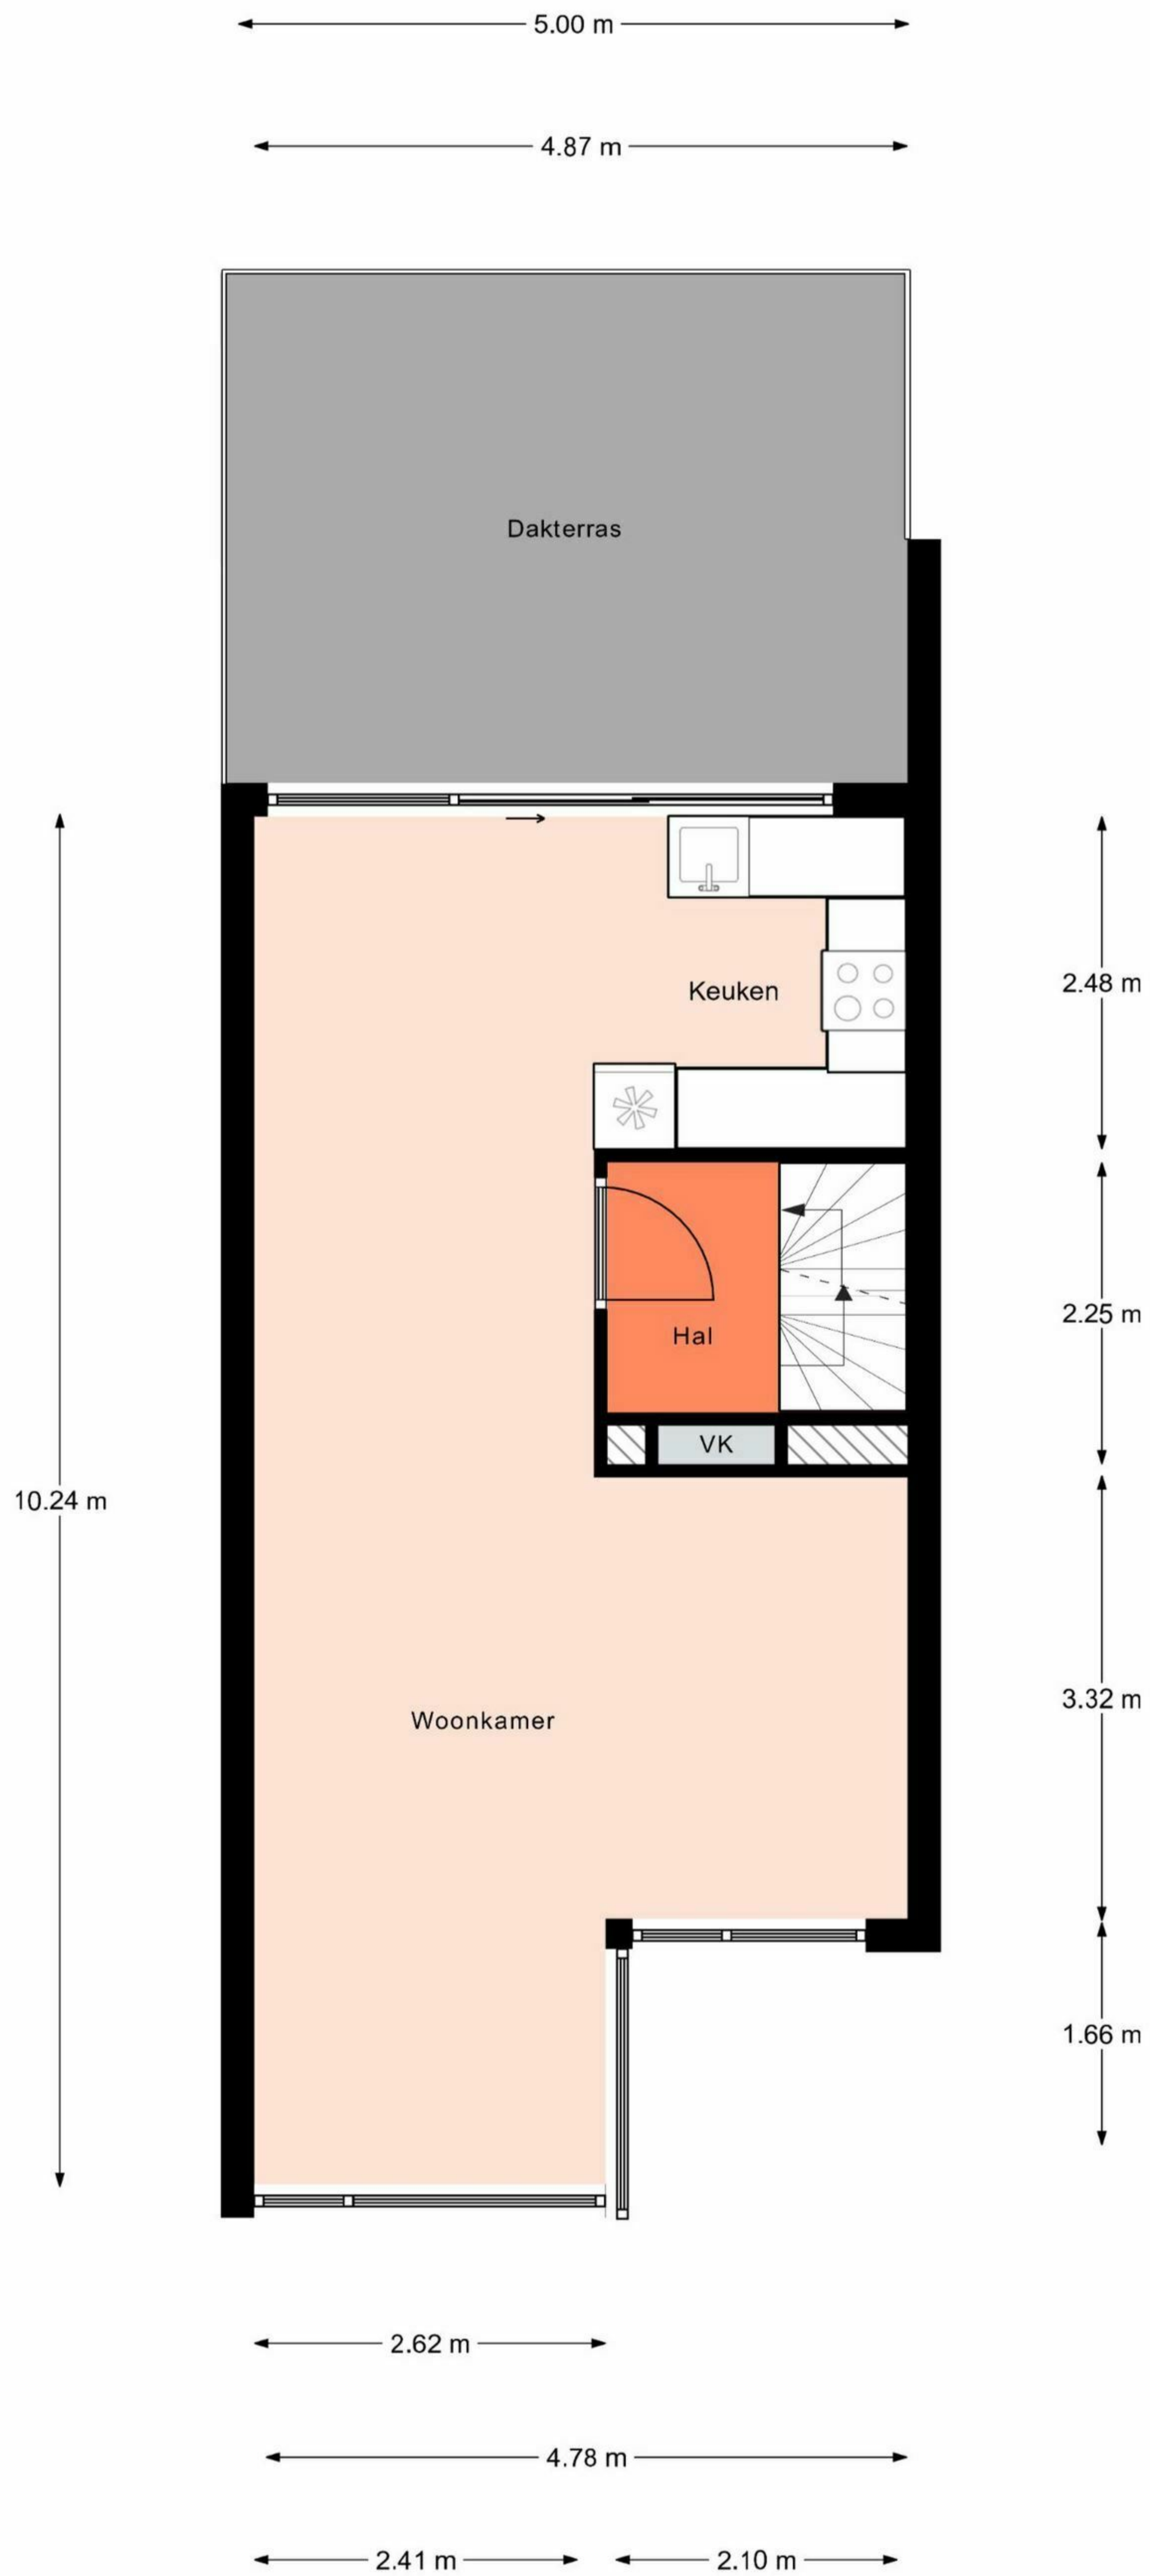

Aan de plattegronden kunnen geen rechten worden ontleend.
 © Realax www.realax.nl

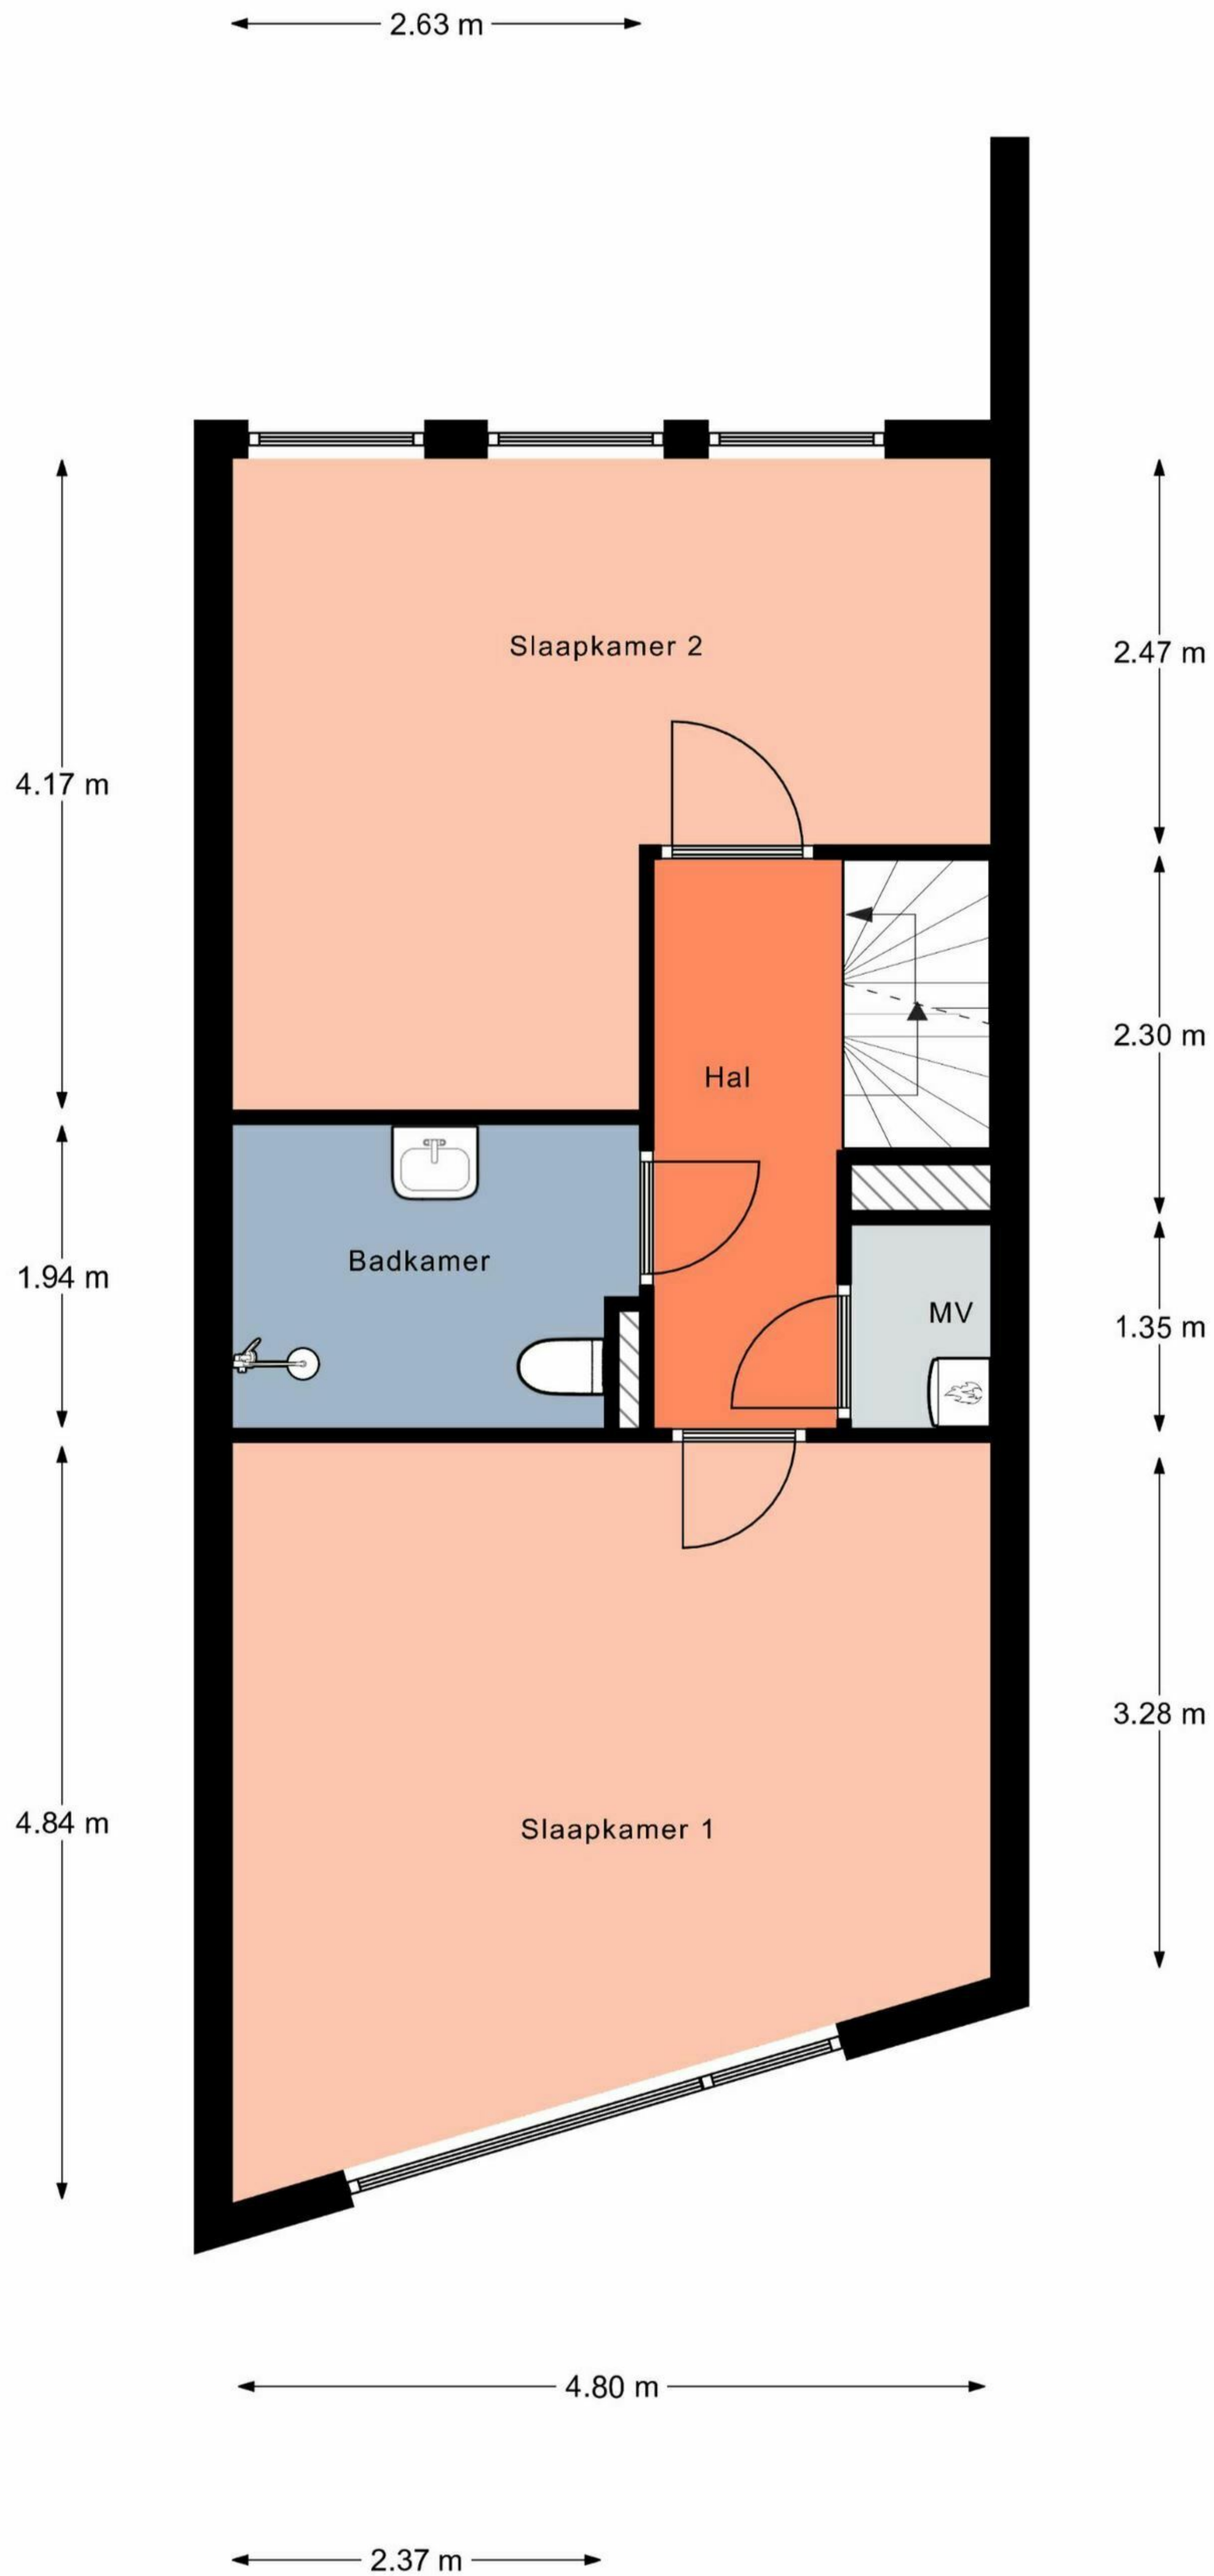

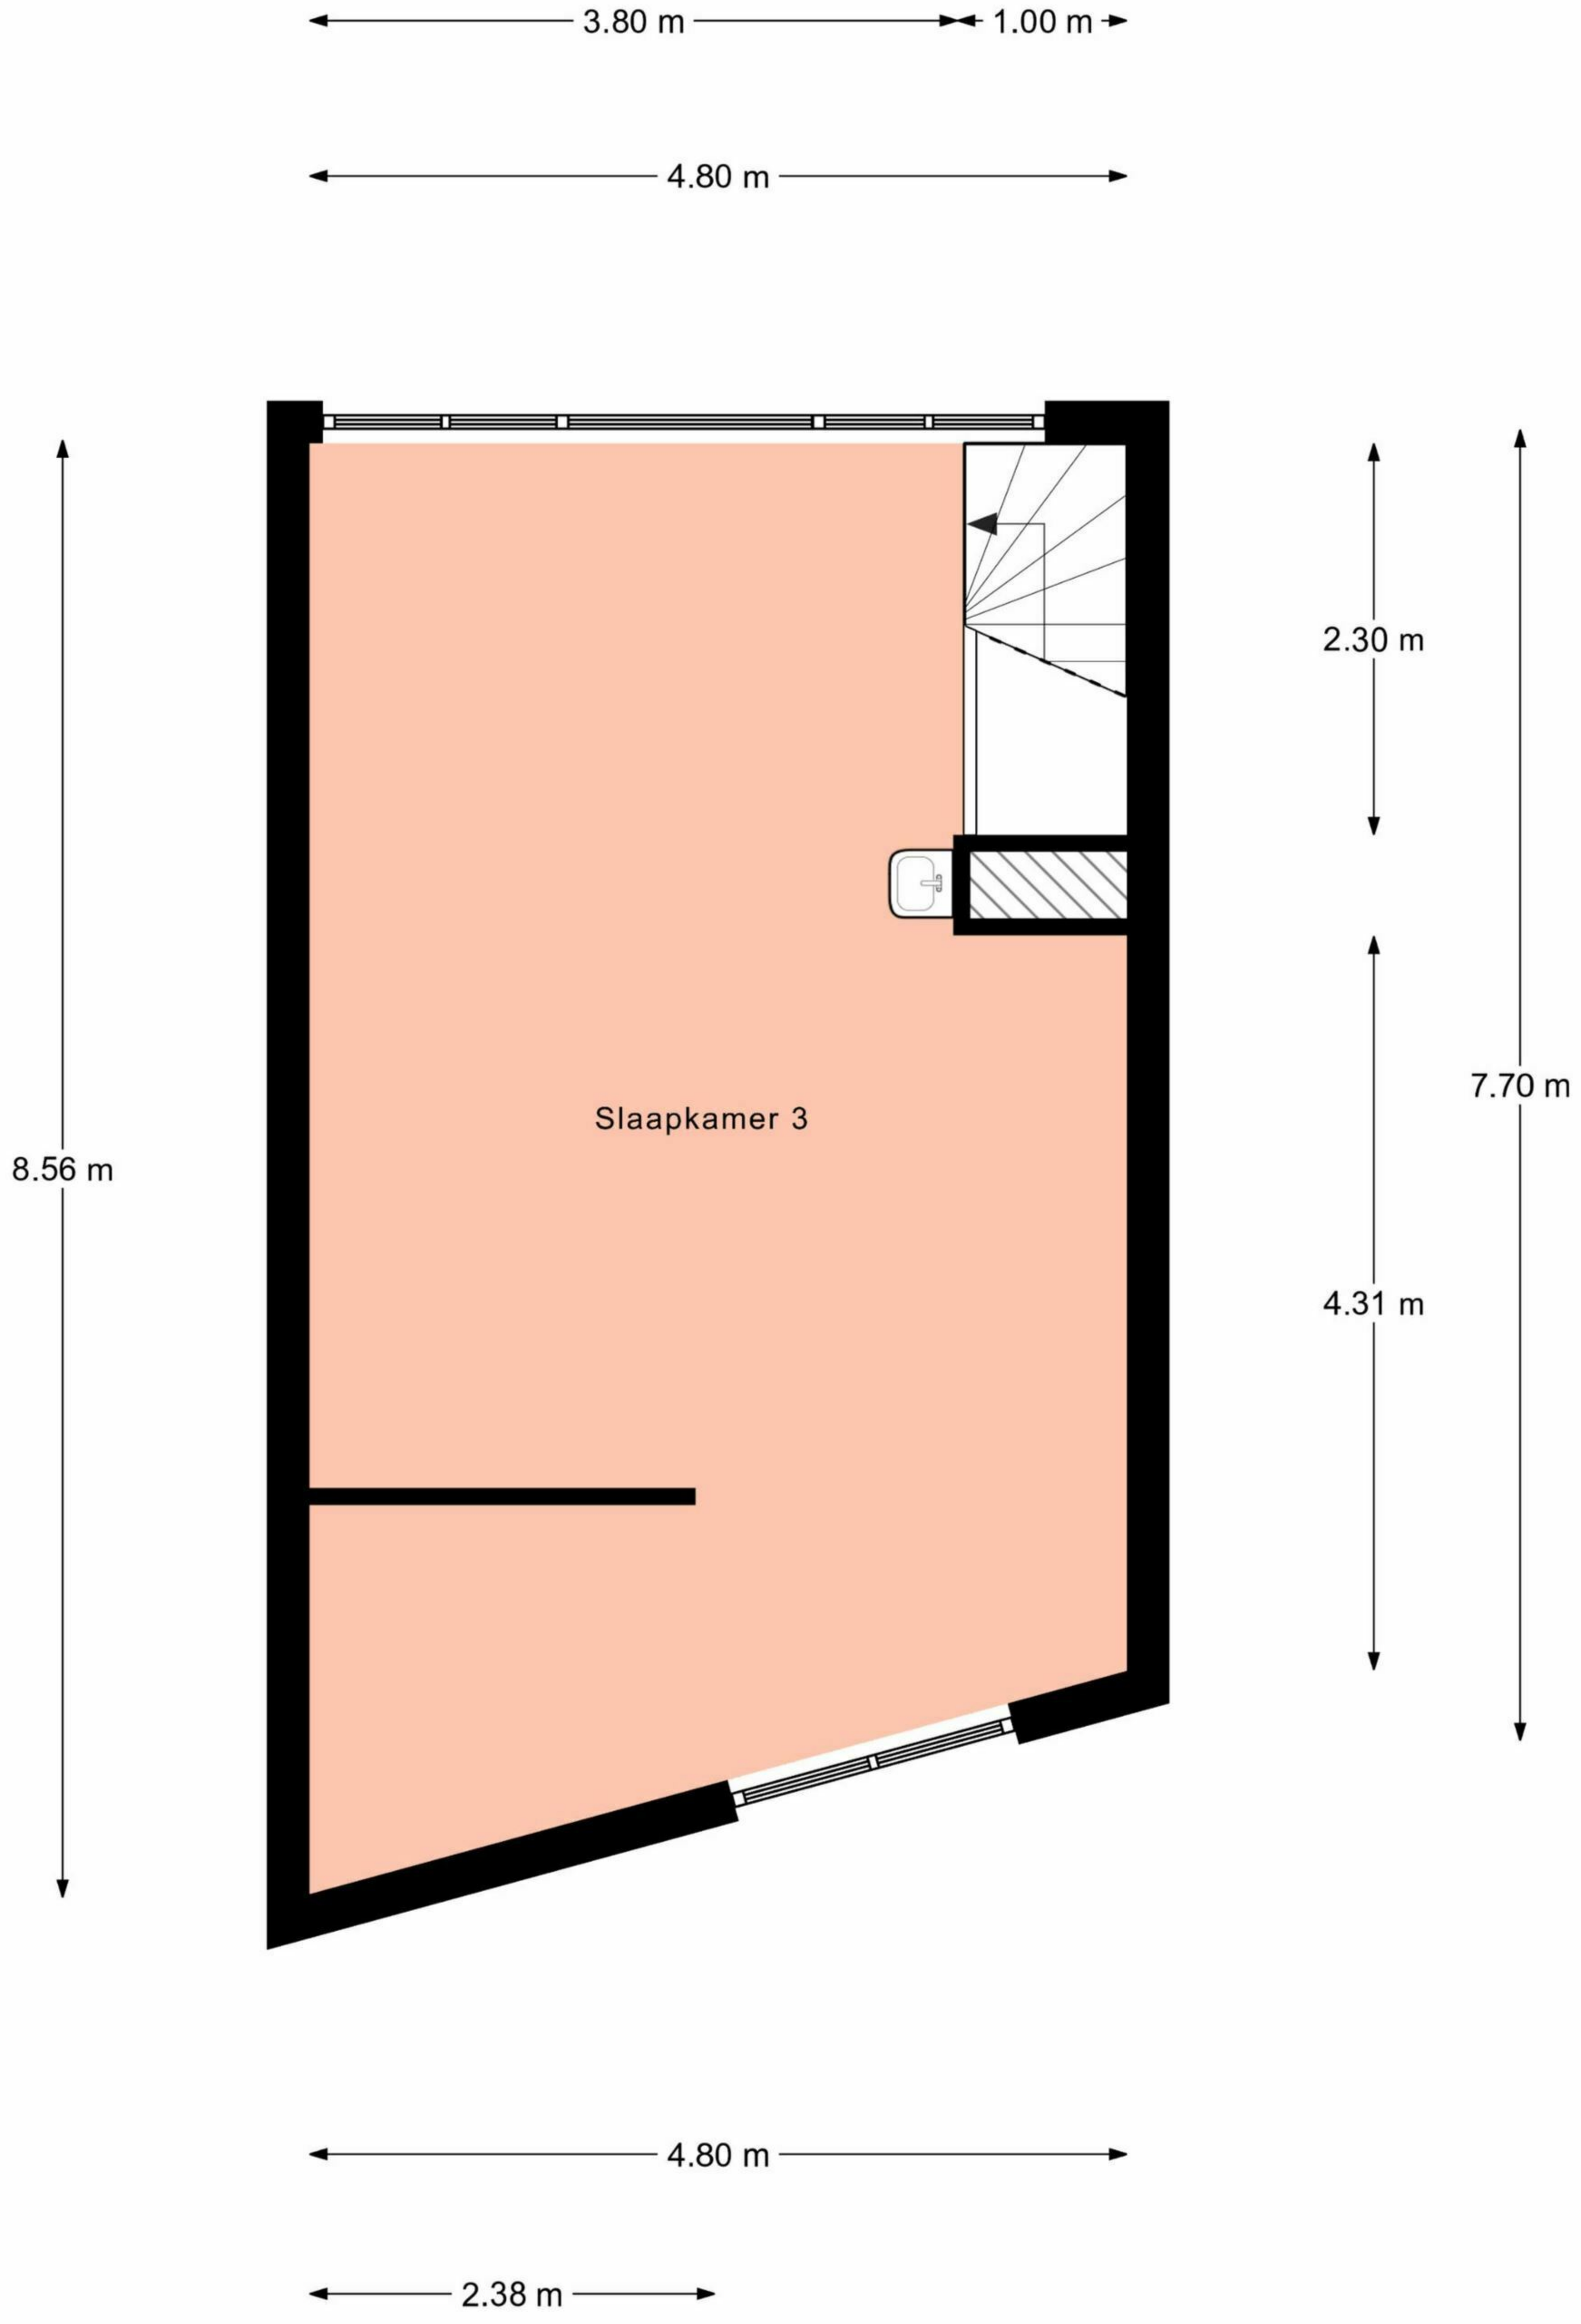

Aan de plattegronden kunnen geen rechten worden ontleend.
 © Relax www.realax.nl