


<p>12345 25</p> <p>— Vastgestelde kadastrale grens — Voorlopige kadastrale grens — Administratieve kadastrale grens — Bebouwing</p>	<p>Deze kaart is noordgericht</p> <p>Perceelnummer</p> <p>Huisnummer</p>	<p>Schaal 1: 500</p> <p>Kadastrale gemeente Heerhugowaard</p> <p>Sectie P</p> <p>Perceel 6531</p>	
---	--	---	---

Voor een eensluitend uittreksel, geleverd op 6 maart 2023
De bewaarder van het kadaster en de openbare registers

Aan dit uittreksel kunnen geen betrouwbare maten worden ontleend.
De Dienst voor het kadaster en de openbare registers behoudt zich de intellectuele eigendomsrechten voor, waaronder het auteursrecht en het databankenrecht.

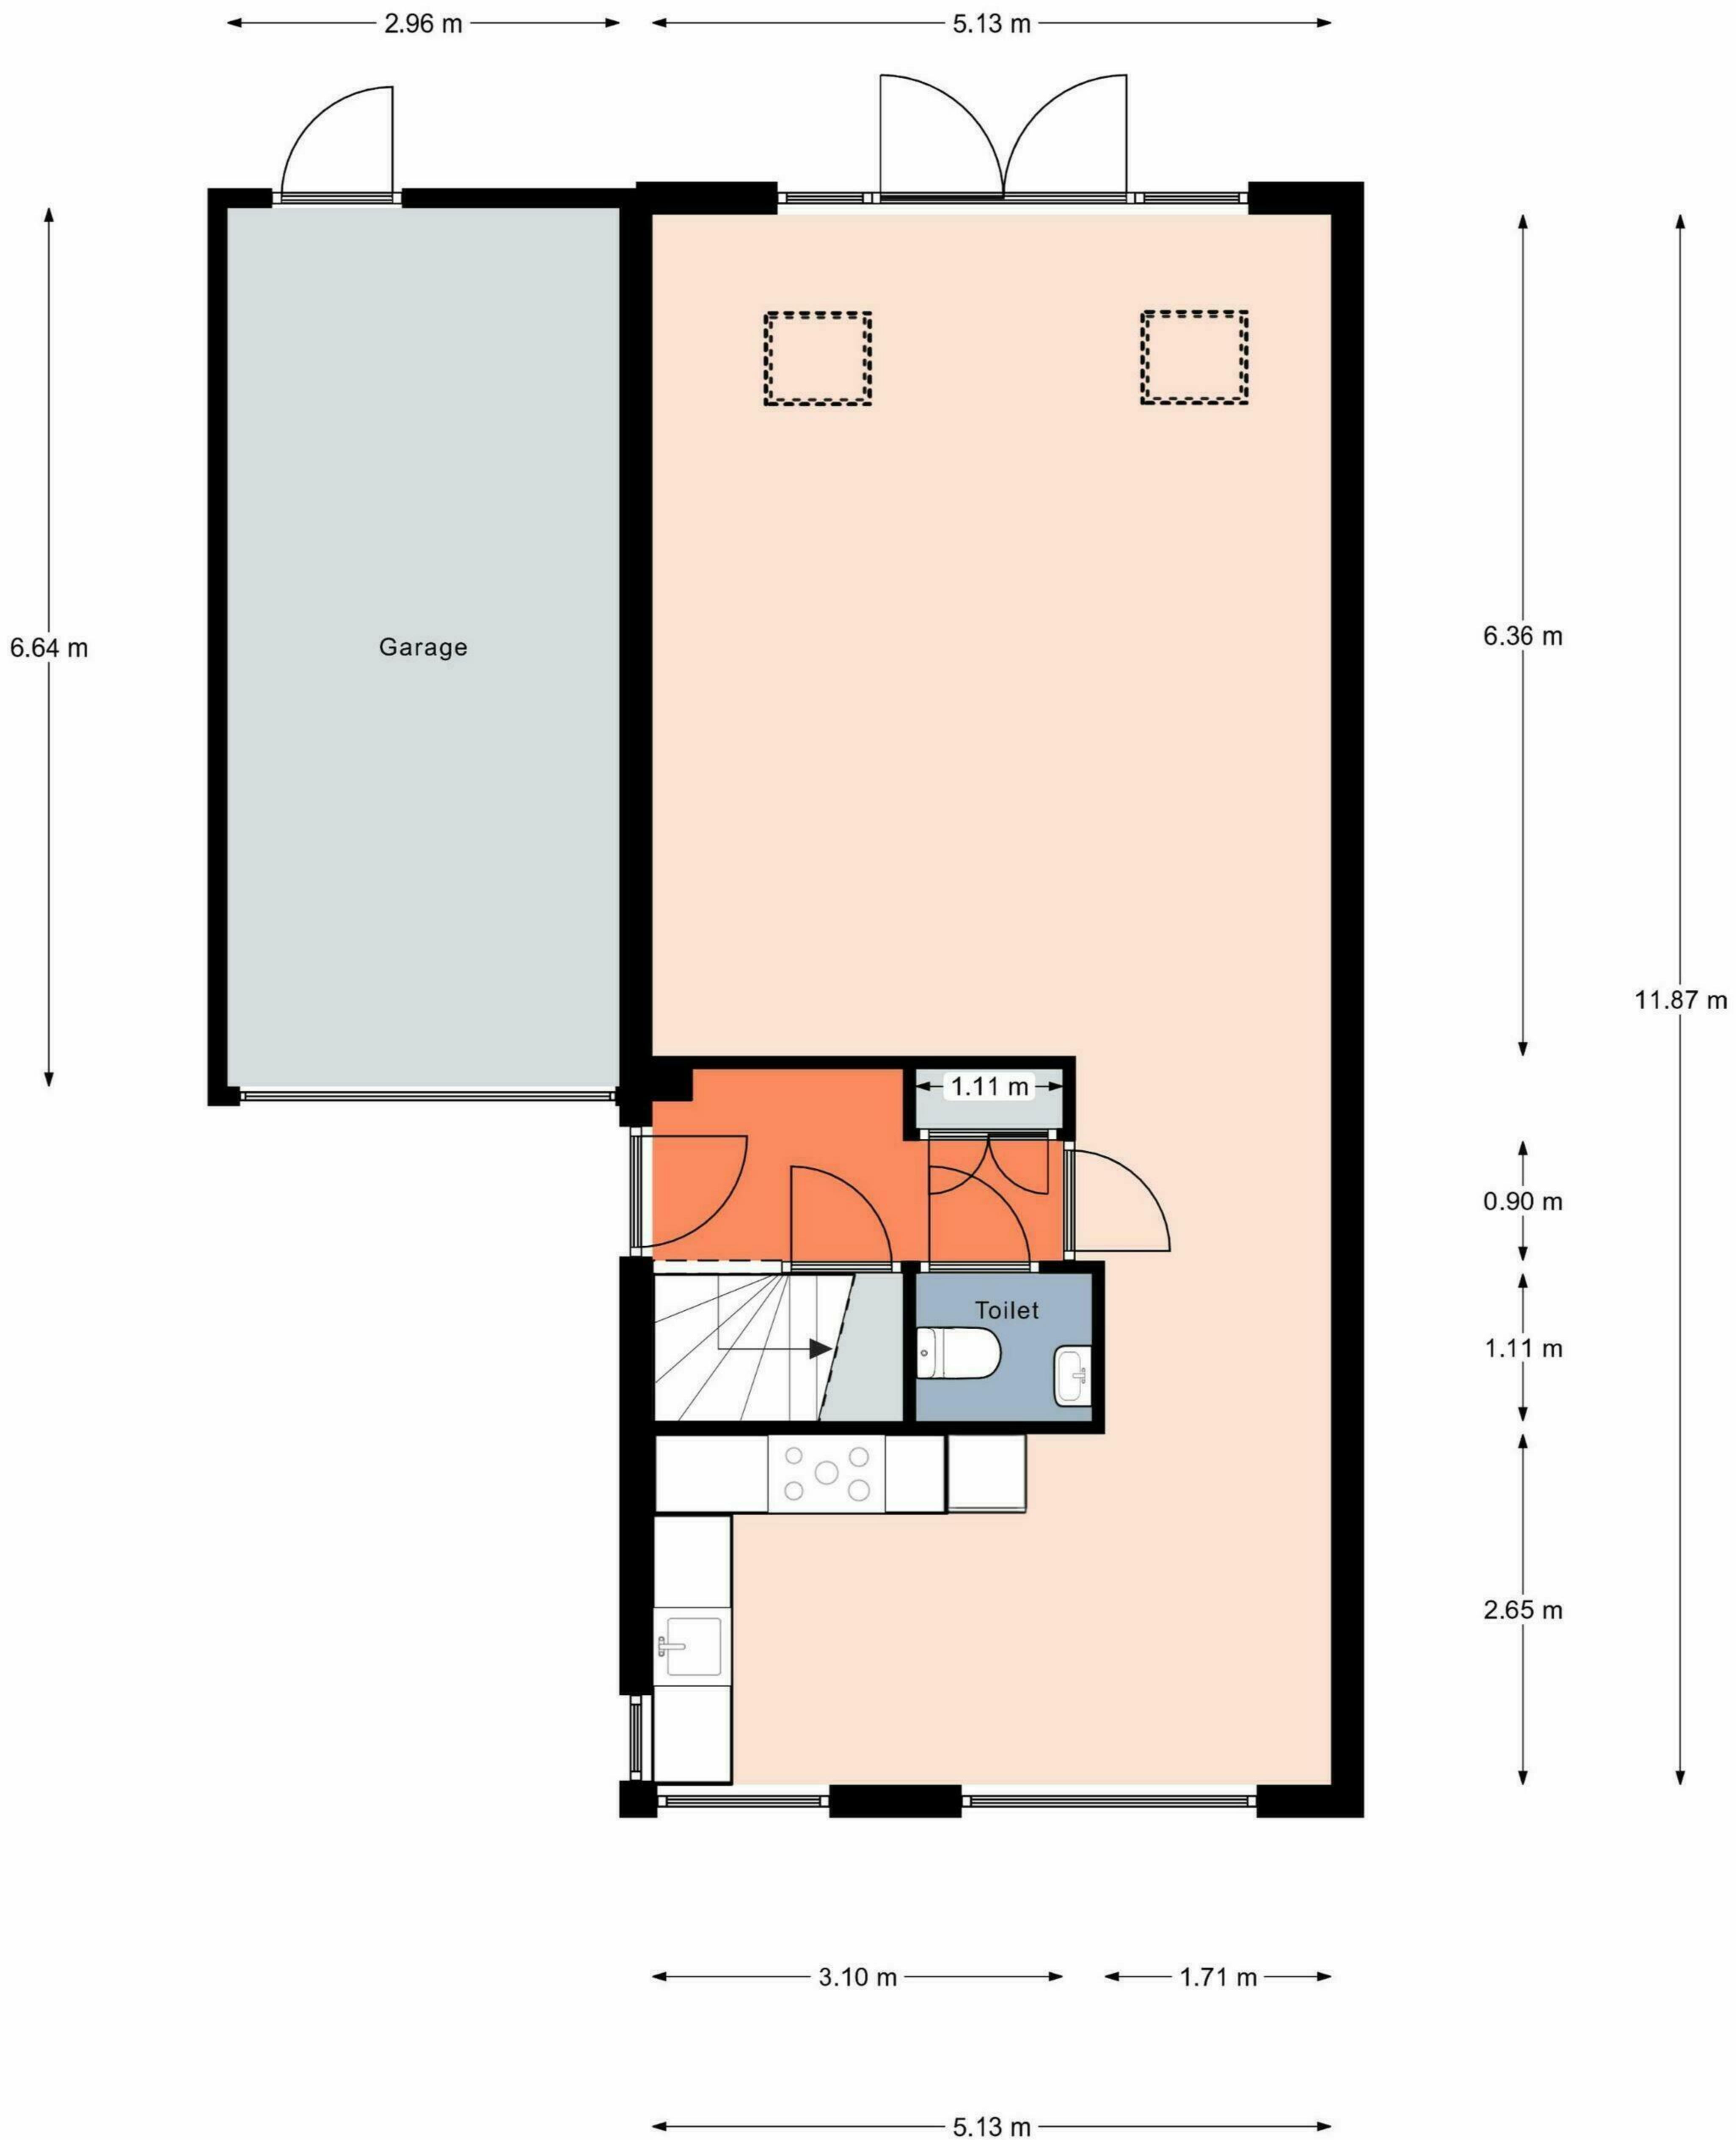

Aan de plattegronden kunnen geen rechten worden ontleend.
 © Realax www.realax.nl


← 2.00 m → ← 1.11 m → ← 2.00 m →

2.77 m

3.02 m

0.94 m

2.66 m

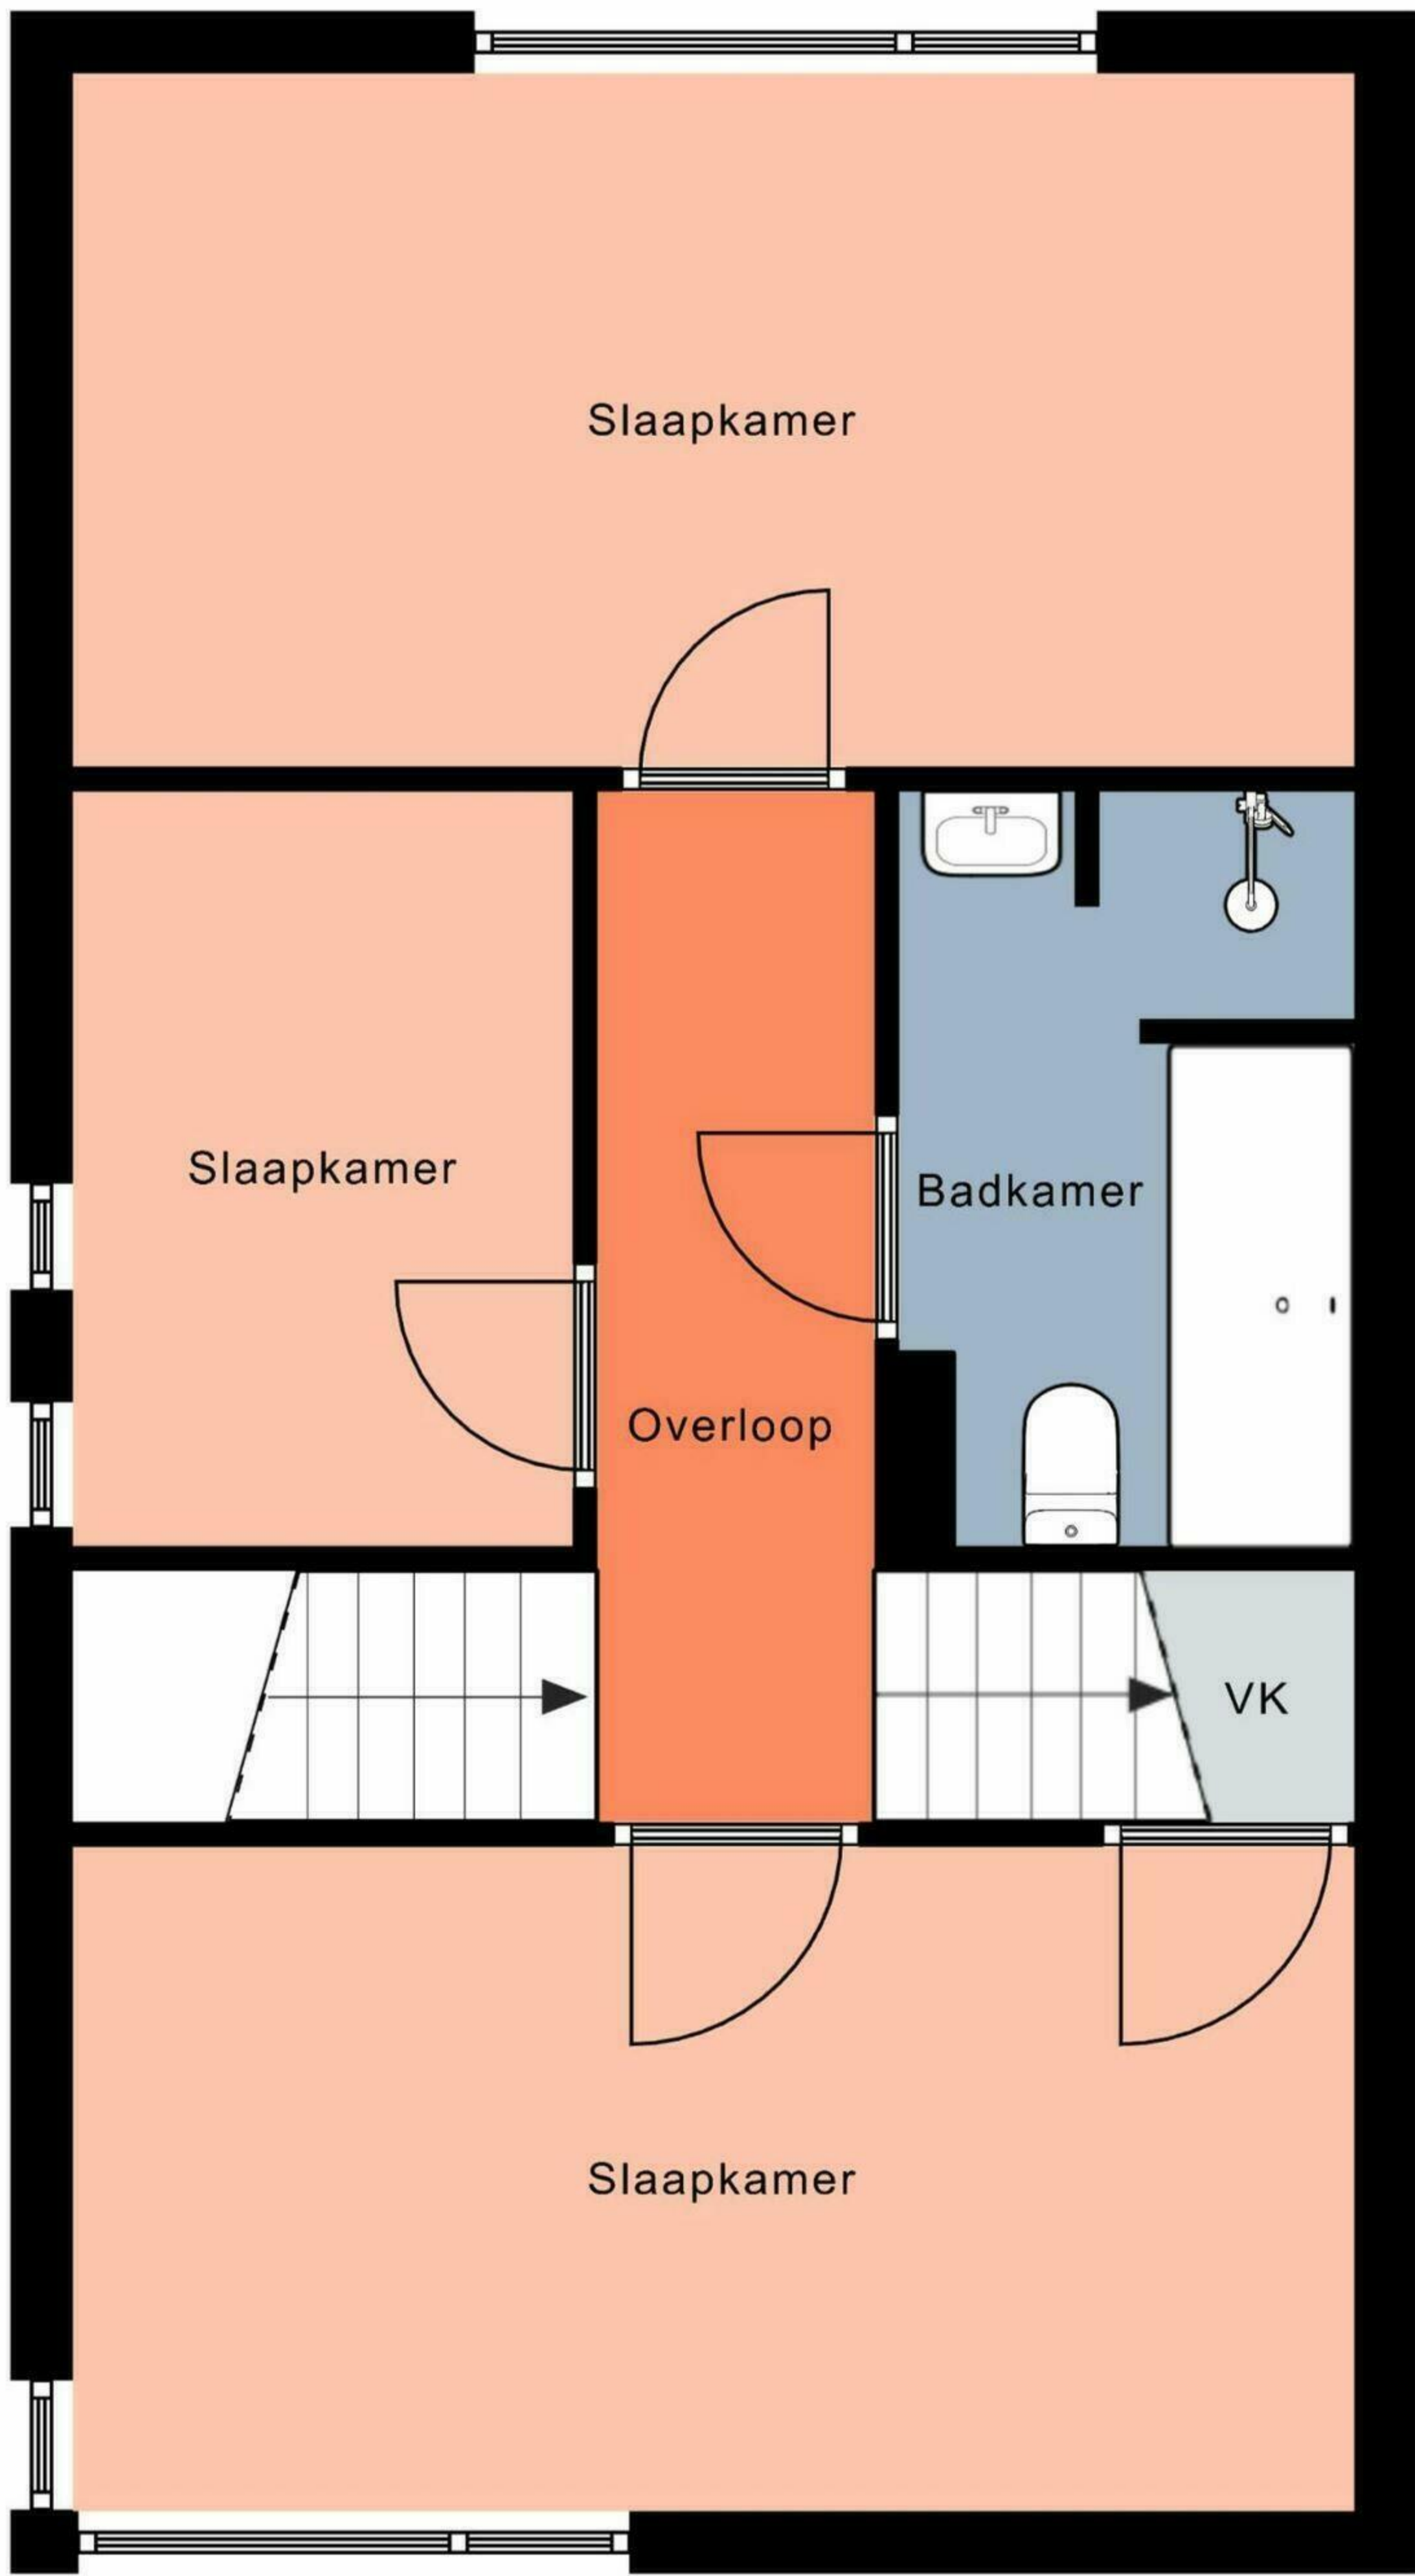

2.95 m

1.00 m

2.61 m


← 5.13 m →

5.10 m

3.60 m

2.94 m

2.75 m

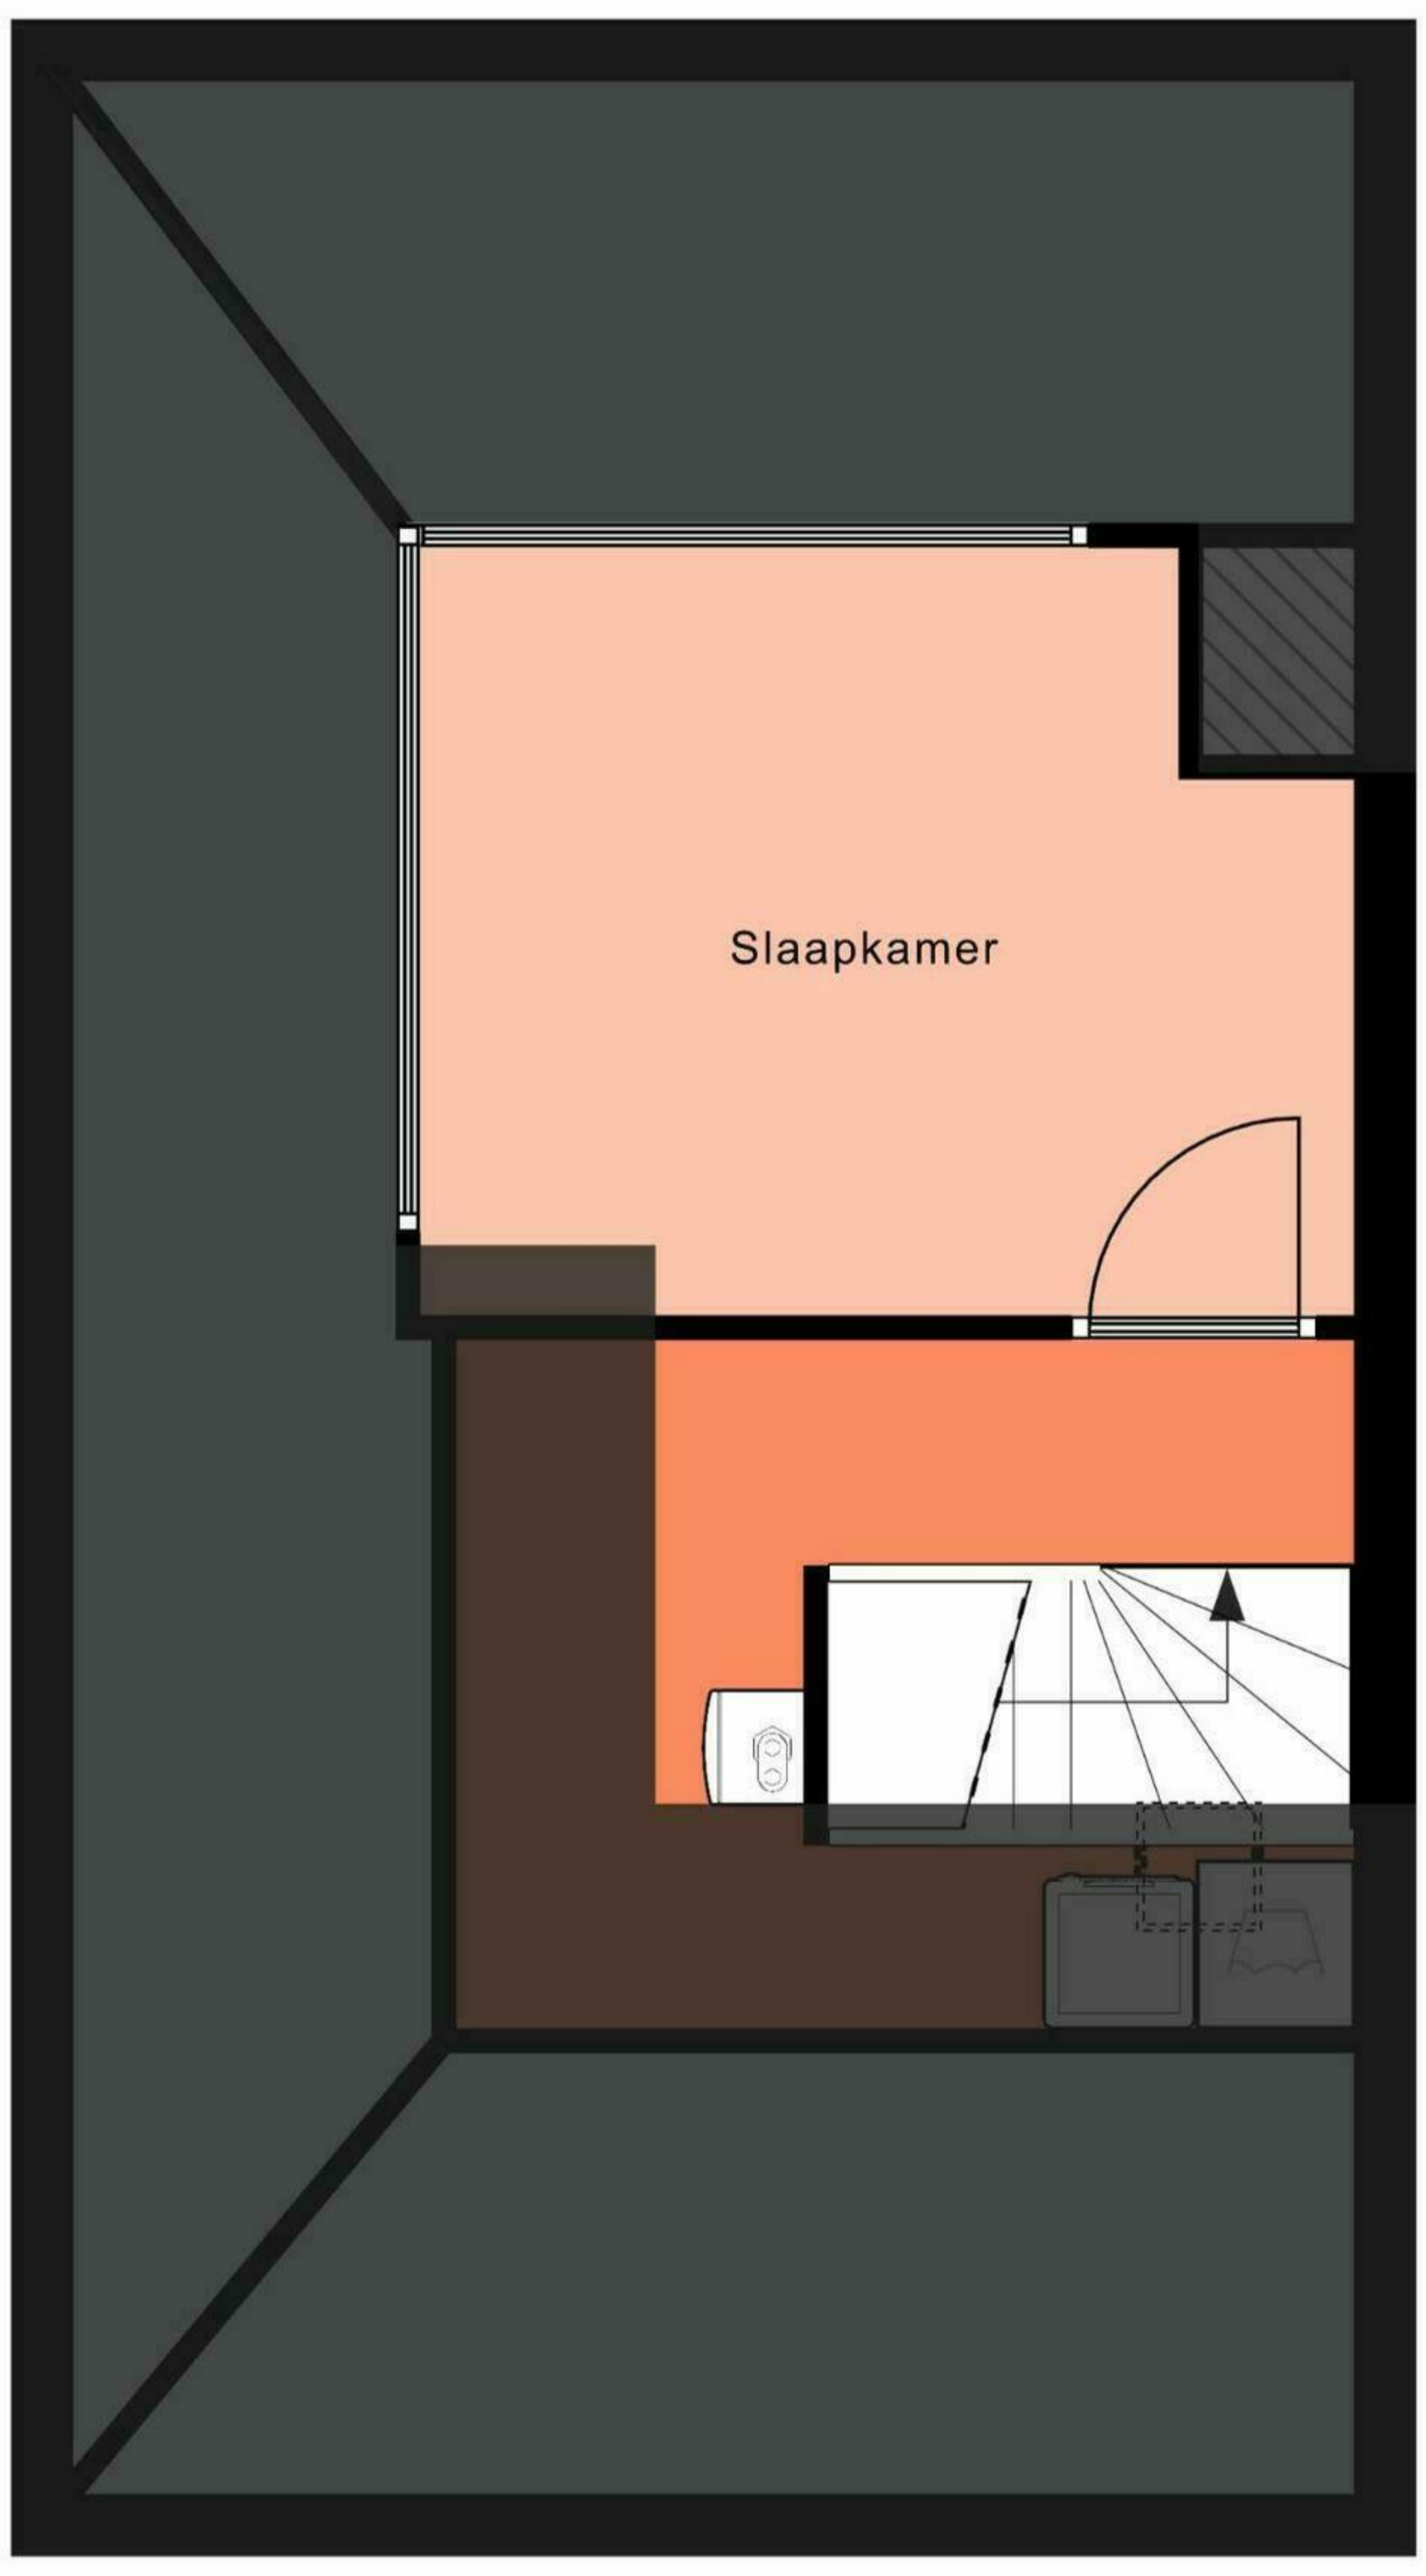

1.77 m

3.08 m

1.06 m

1.77 m

3.40 m