

12345

25

Deze kaart is noordgericht

Perceelnummer

Huisnummer

Vastgestelde kadastrale grens

Voorlopige kadastrale grens

Administratieve kadastrale grens

Bebouwing

Voor een eensluitend uittreksel, geleverd op 11 februari 2025

De bewaarder van het kadaster en de openbare registers

Schaal 1: 500

Kadastrale gemeente

Sectie

Perceel

Stein

G

562

Aan dit uittreksel kunnen geen betrouwbare maten worden ontleend.

De Dienst voor het kadaster en de openbare registers behoudt zich de intellectuele eigendomsrechten voor, waaronder het auteursrecht en het databankenrecht.

kadaster



This architectural floor plan shows a house with a garage and several living spaces. The layout includes a large garden area with a lawn and a paved patio. The house features a living room (Woonkamer), a dining room (Zitkamer), a kitchen (Keuken), a breakfast room (Bijkeuken), a hallway (Hal), and a bathroom. The garage is attached to the side of the house. The plan includes various dimensions for the rooms and garden areas, as well as a north arrow.

**Room Dimensions:**

- Woonkamer:  $h = 2,54m$
- Zitkamer:  $h = 2,45m$
- Bijkeuken:  $h = 2,14m$
- Garage:  $h = 2,48m$

**Garden Dimensions:**

- Top Garden:  $6.53\text{ m}$  (width),  $3.97\text{ m}$  (lawn width),  $2.47\text{ m}$  (paved area width),  $2.98\text{ m}$  (garage width)
- Bottom Garden:  $3.43\text{ m}$  (width),  $2.00\text{ m}$  (width),  $0.90\text{ m}$  (width),  $3.43\text{ m}$  (width),  $3.00\text{ m}$  (width),  $6.54\text{ m}$  (width)

**Room Labels:**

- Woonkamer
- Zitkamer
- Bijkeuken
- Keuken
- Hal
- Garage

*Deze plattegrond dient slechts ter illustratie van de bestaande toestand van de woning.  
Hier kunnen geen rechten aan worden ontleend.*








# Heerstraat Zuid 37 Stein - Begane grond




Deze plattegrond dient slechts ter illustratie van de bestaande toestand van de woning.  
Hier kunnen geen rechten aan worden ontleend.



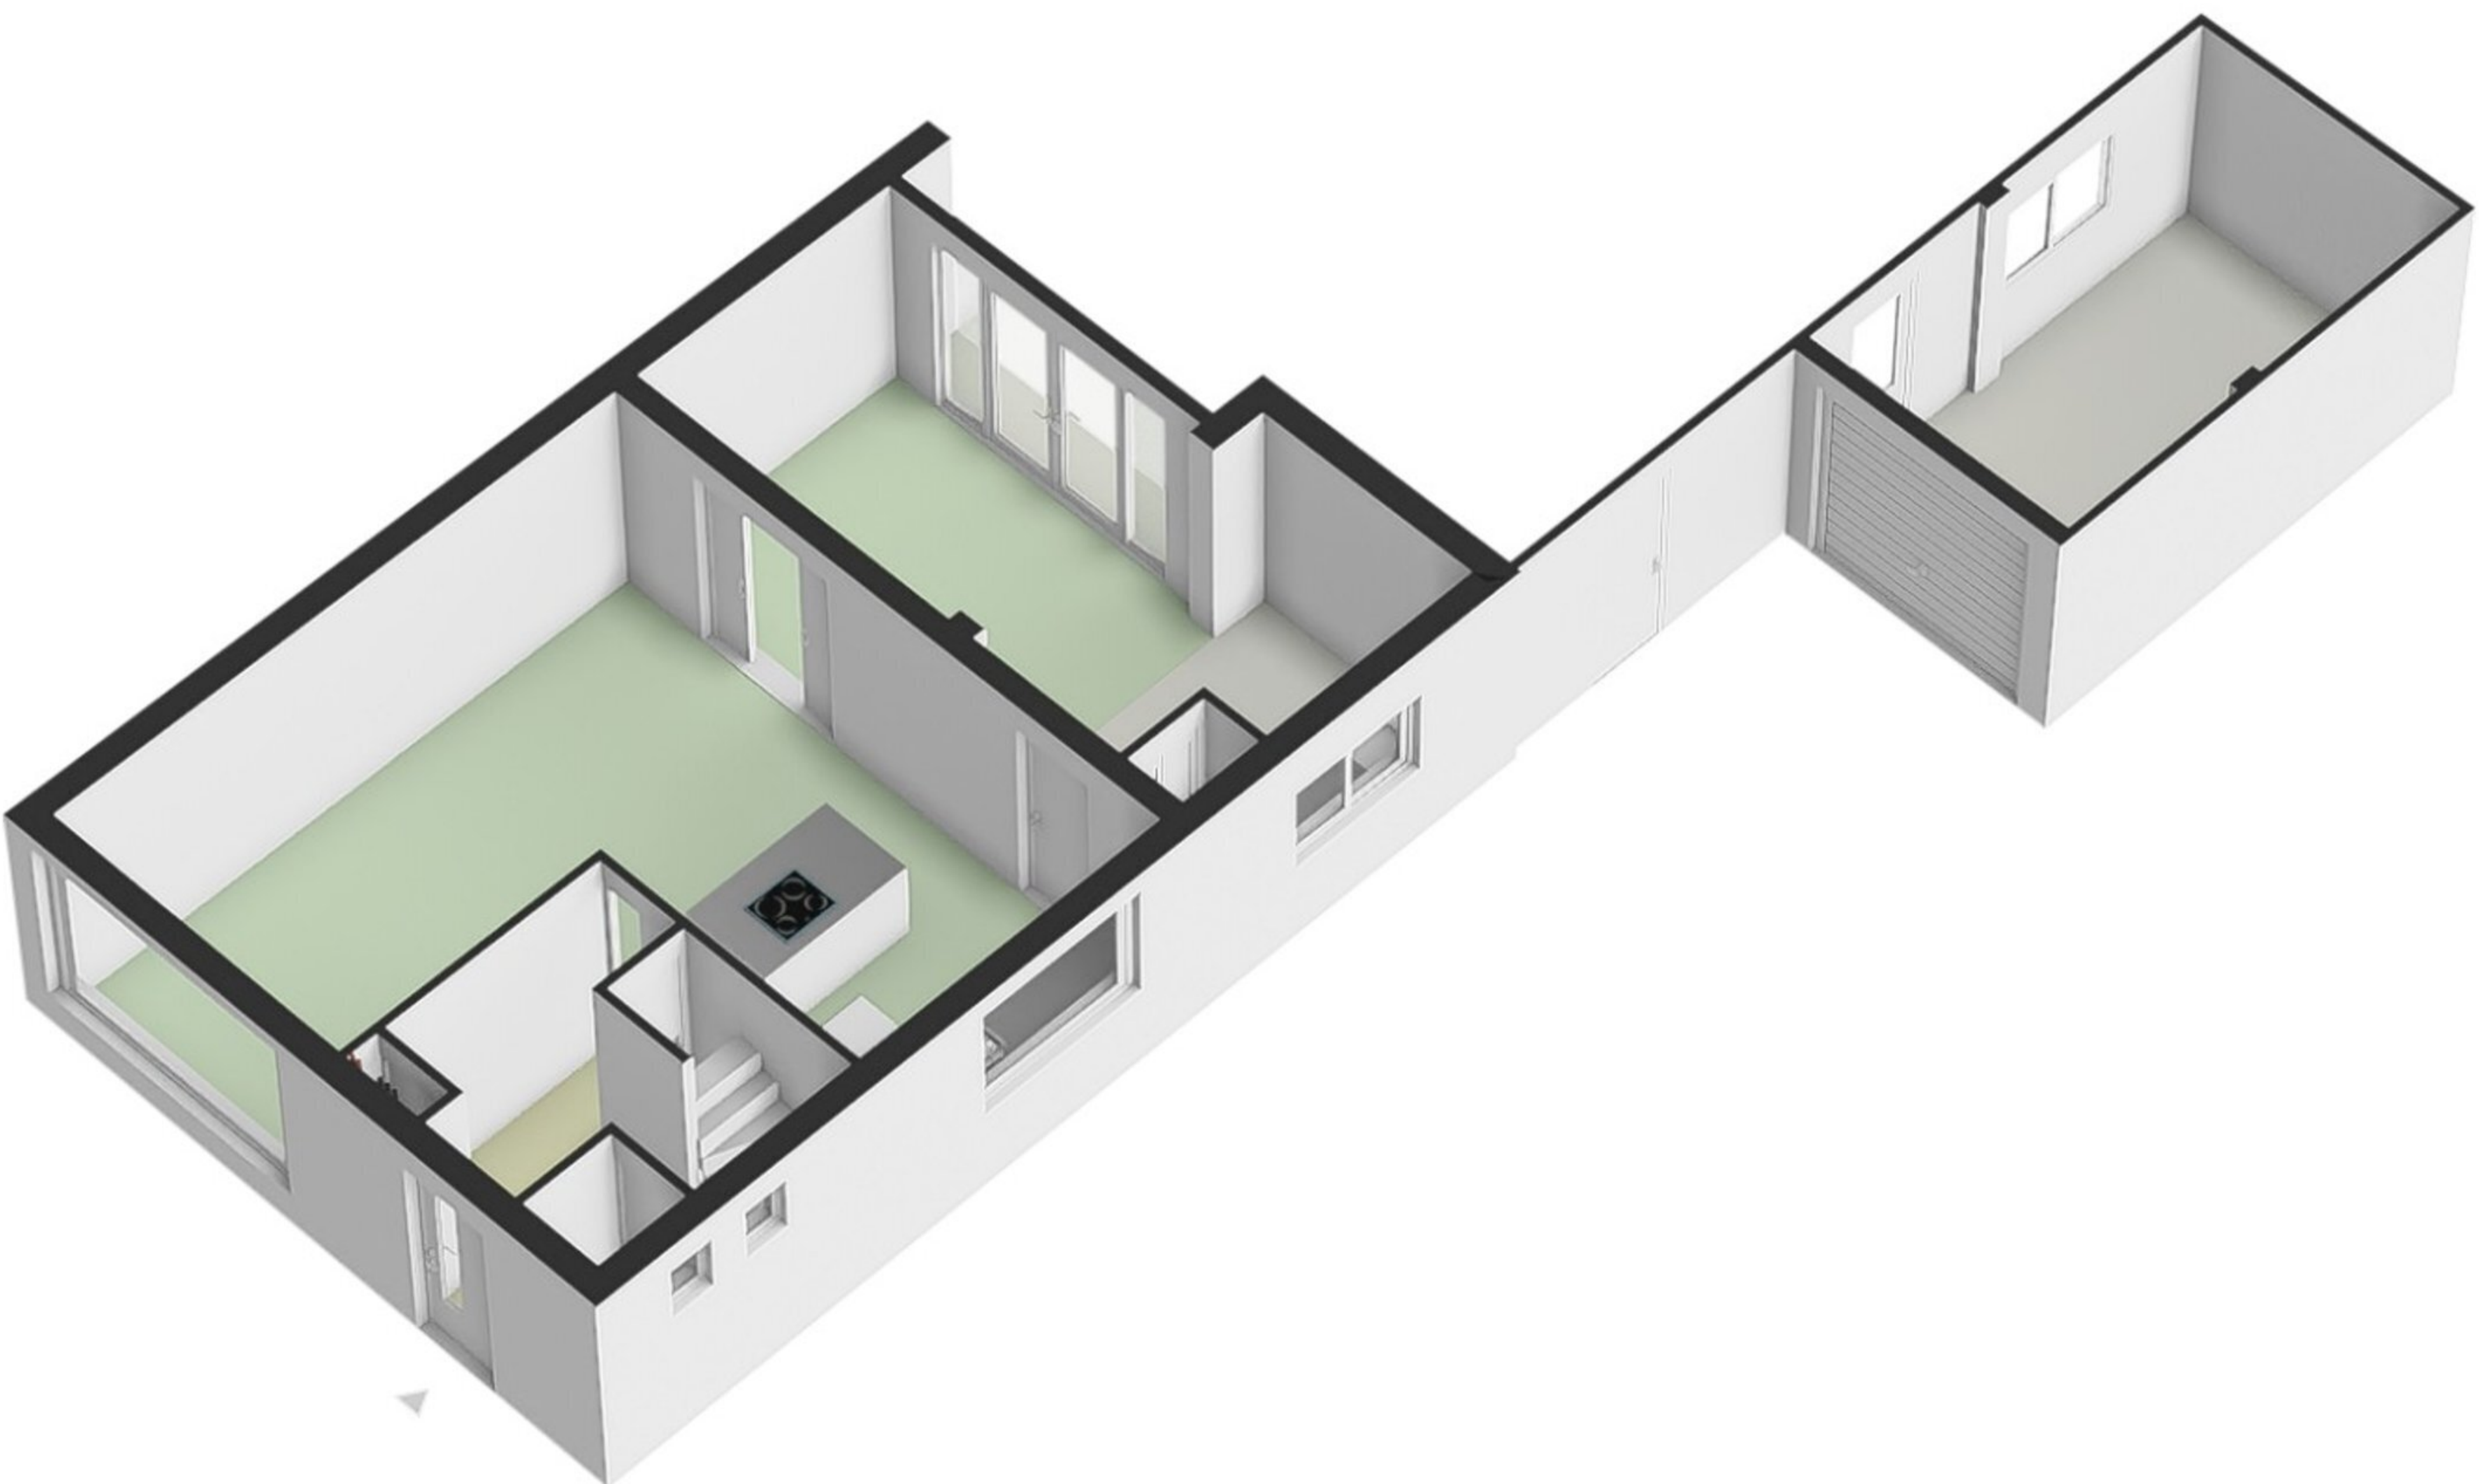




## Heerstraat Zuid 37 Stein - Verdieping

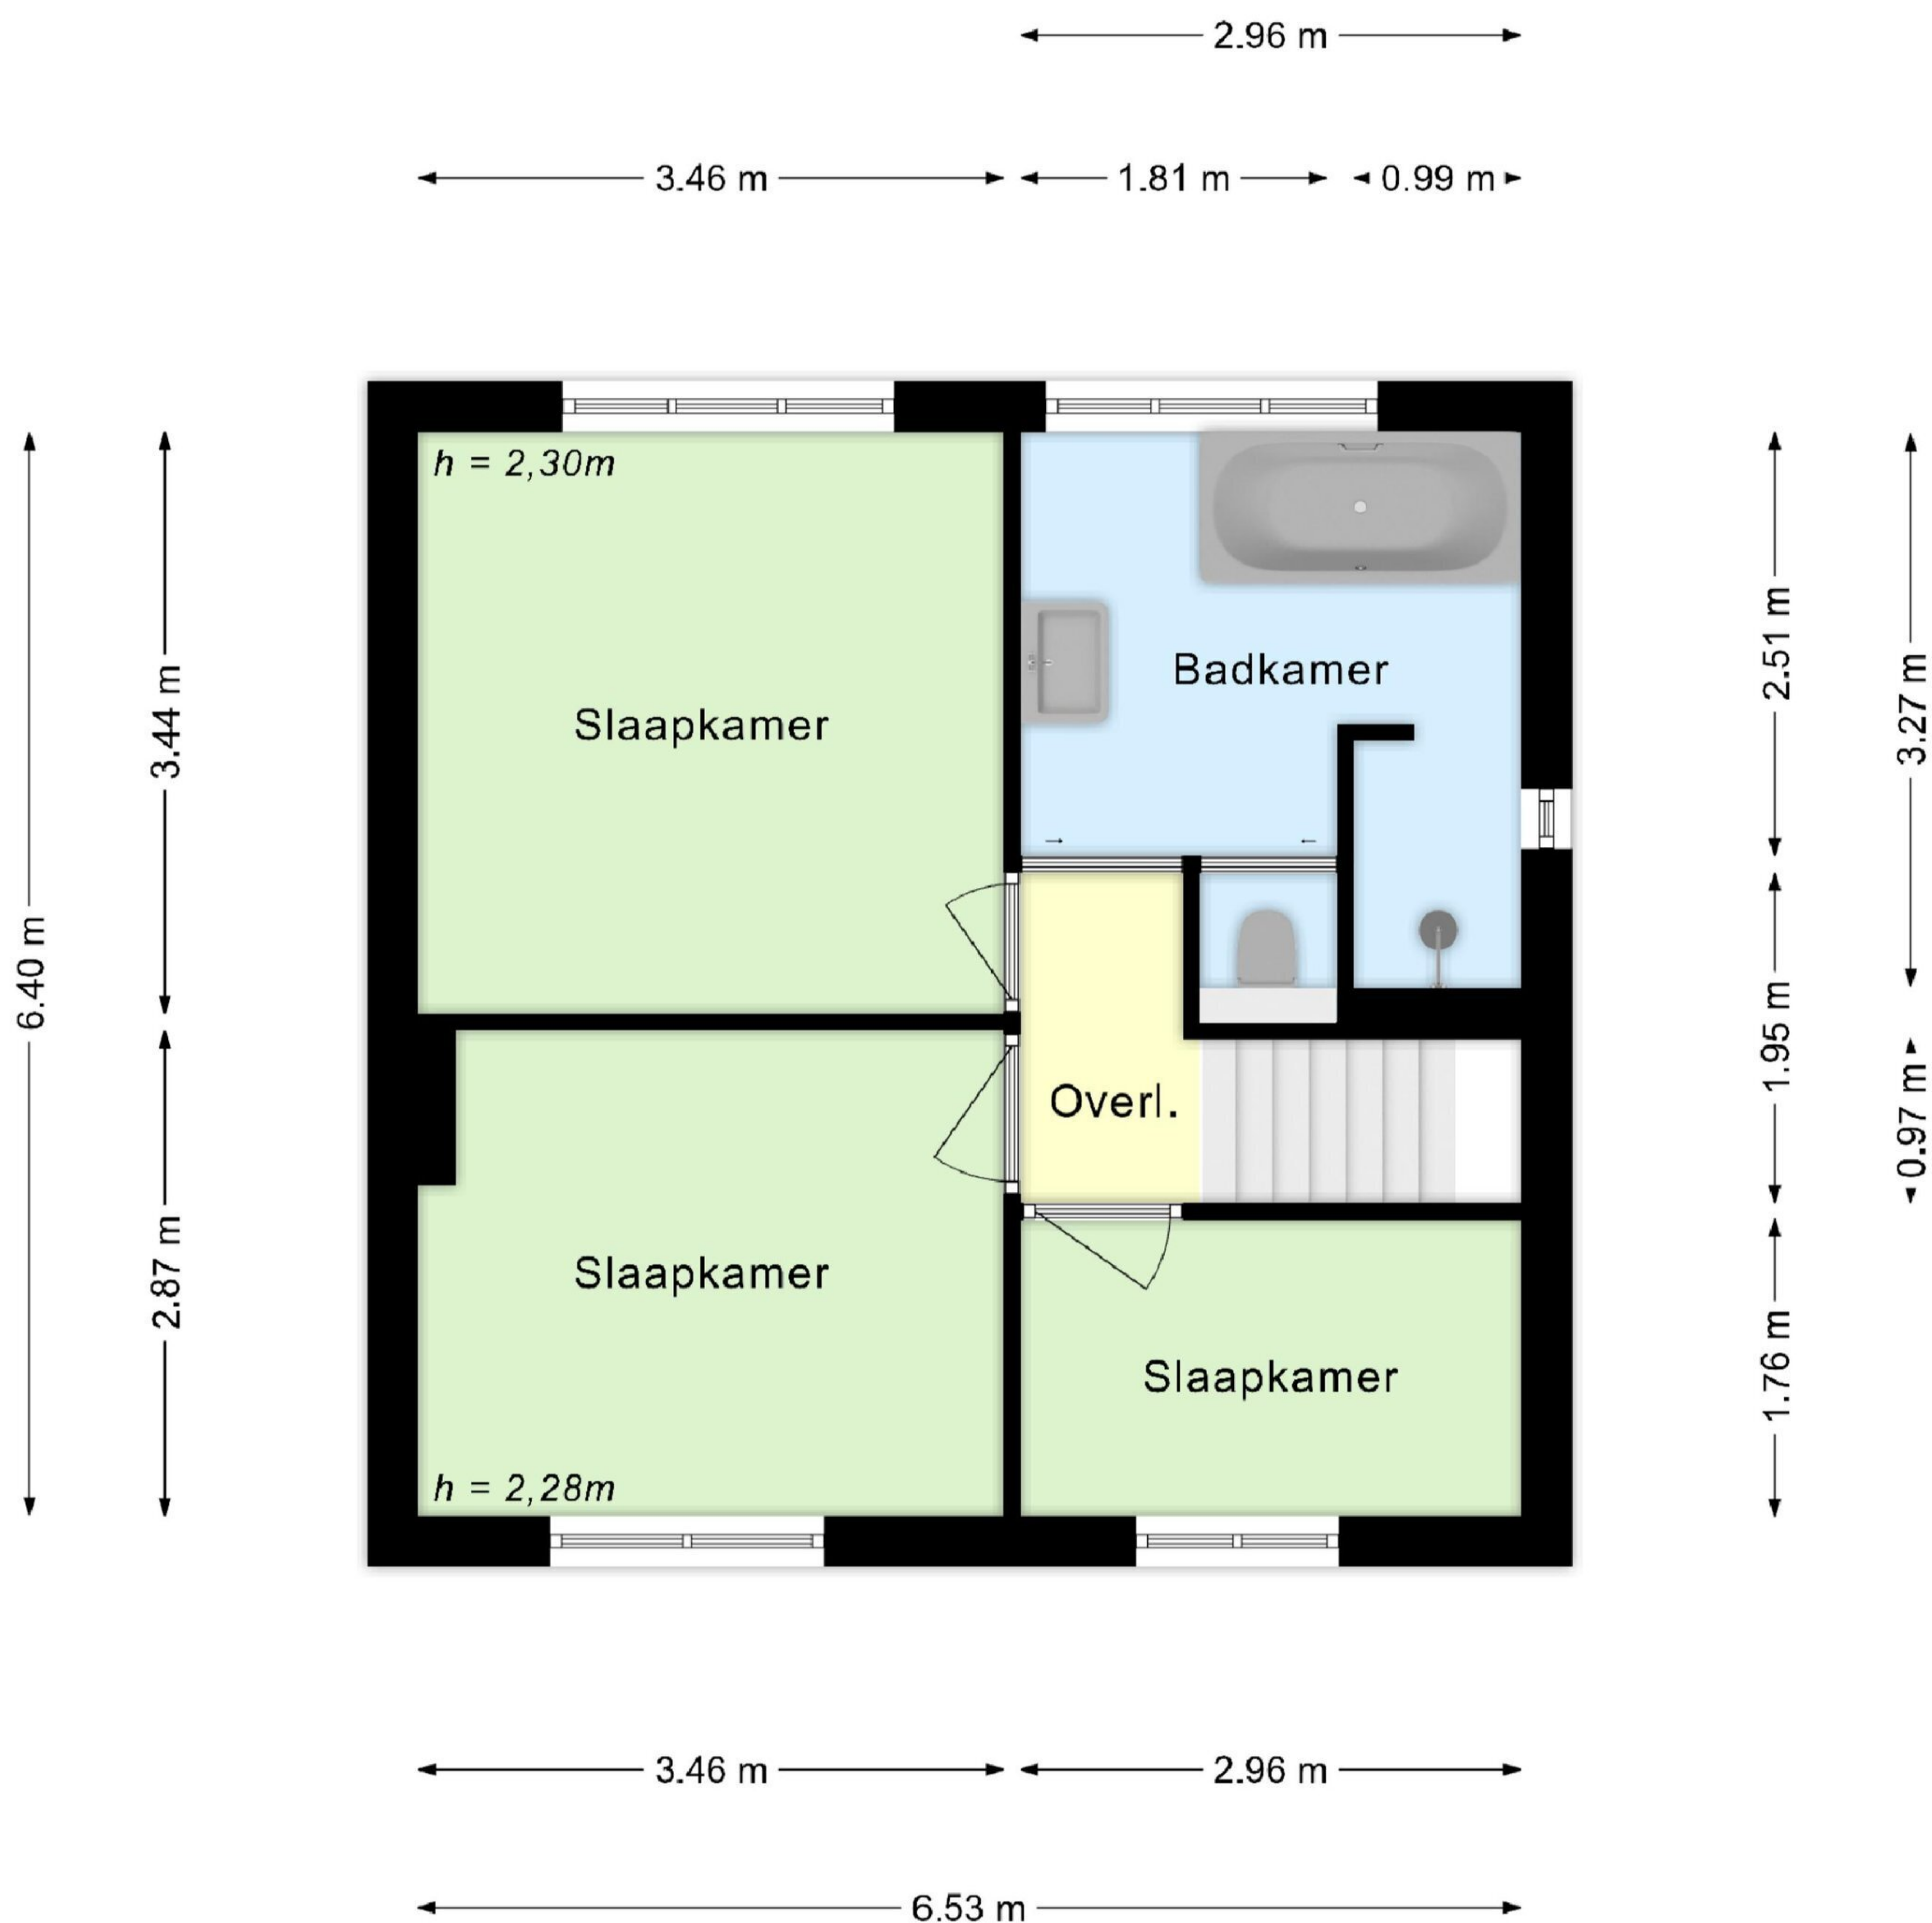


*Deze plattegrond dient slechts ter illustratie van de bestaande toestand van de woning.  
Hier kunnen geen rechten aan worden ontleend.*



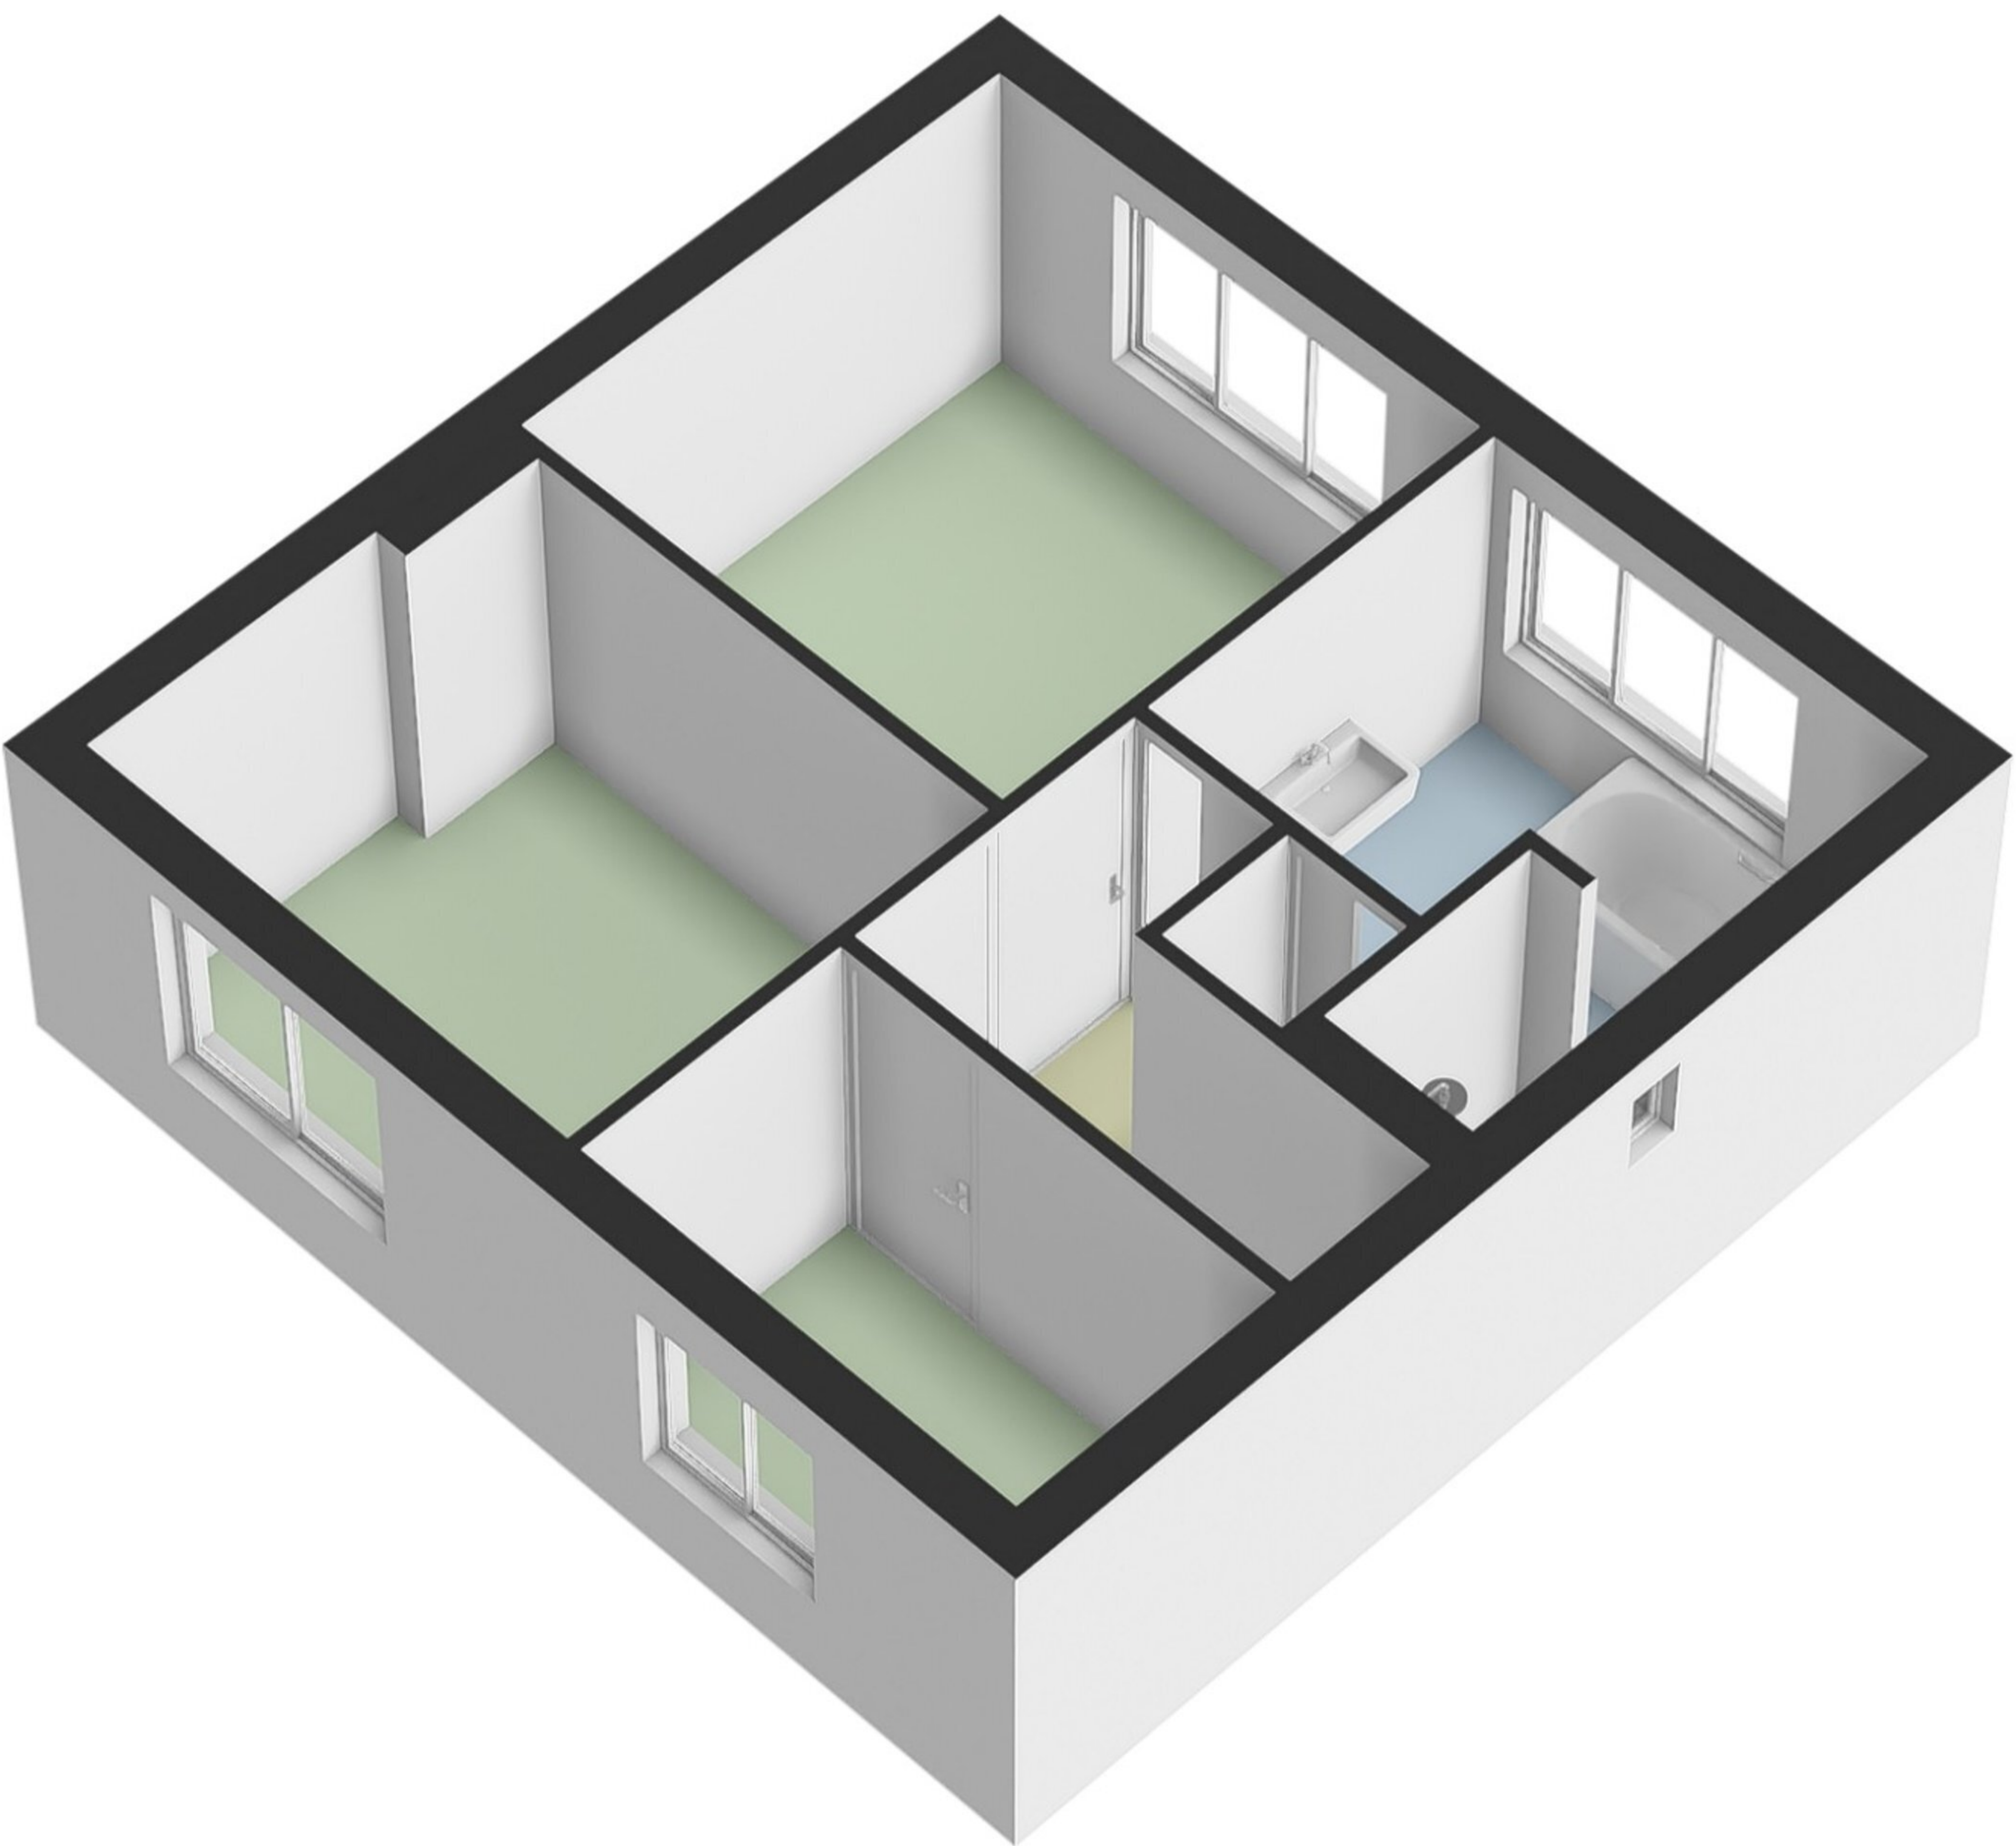




## ***Heerstraat Zuid 37 Stein - Zolder***

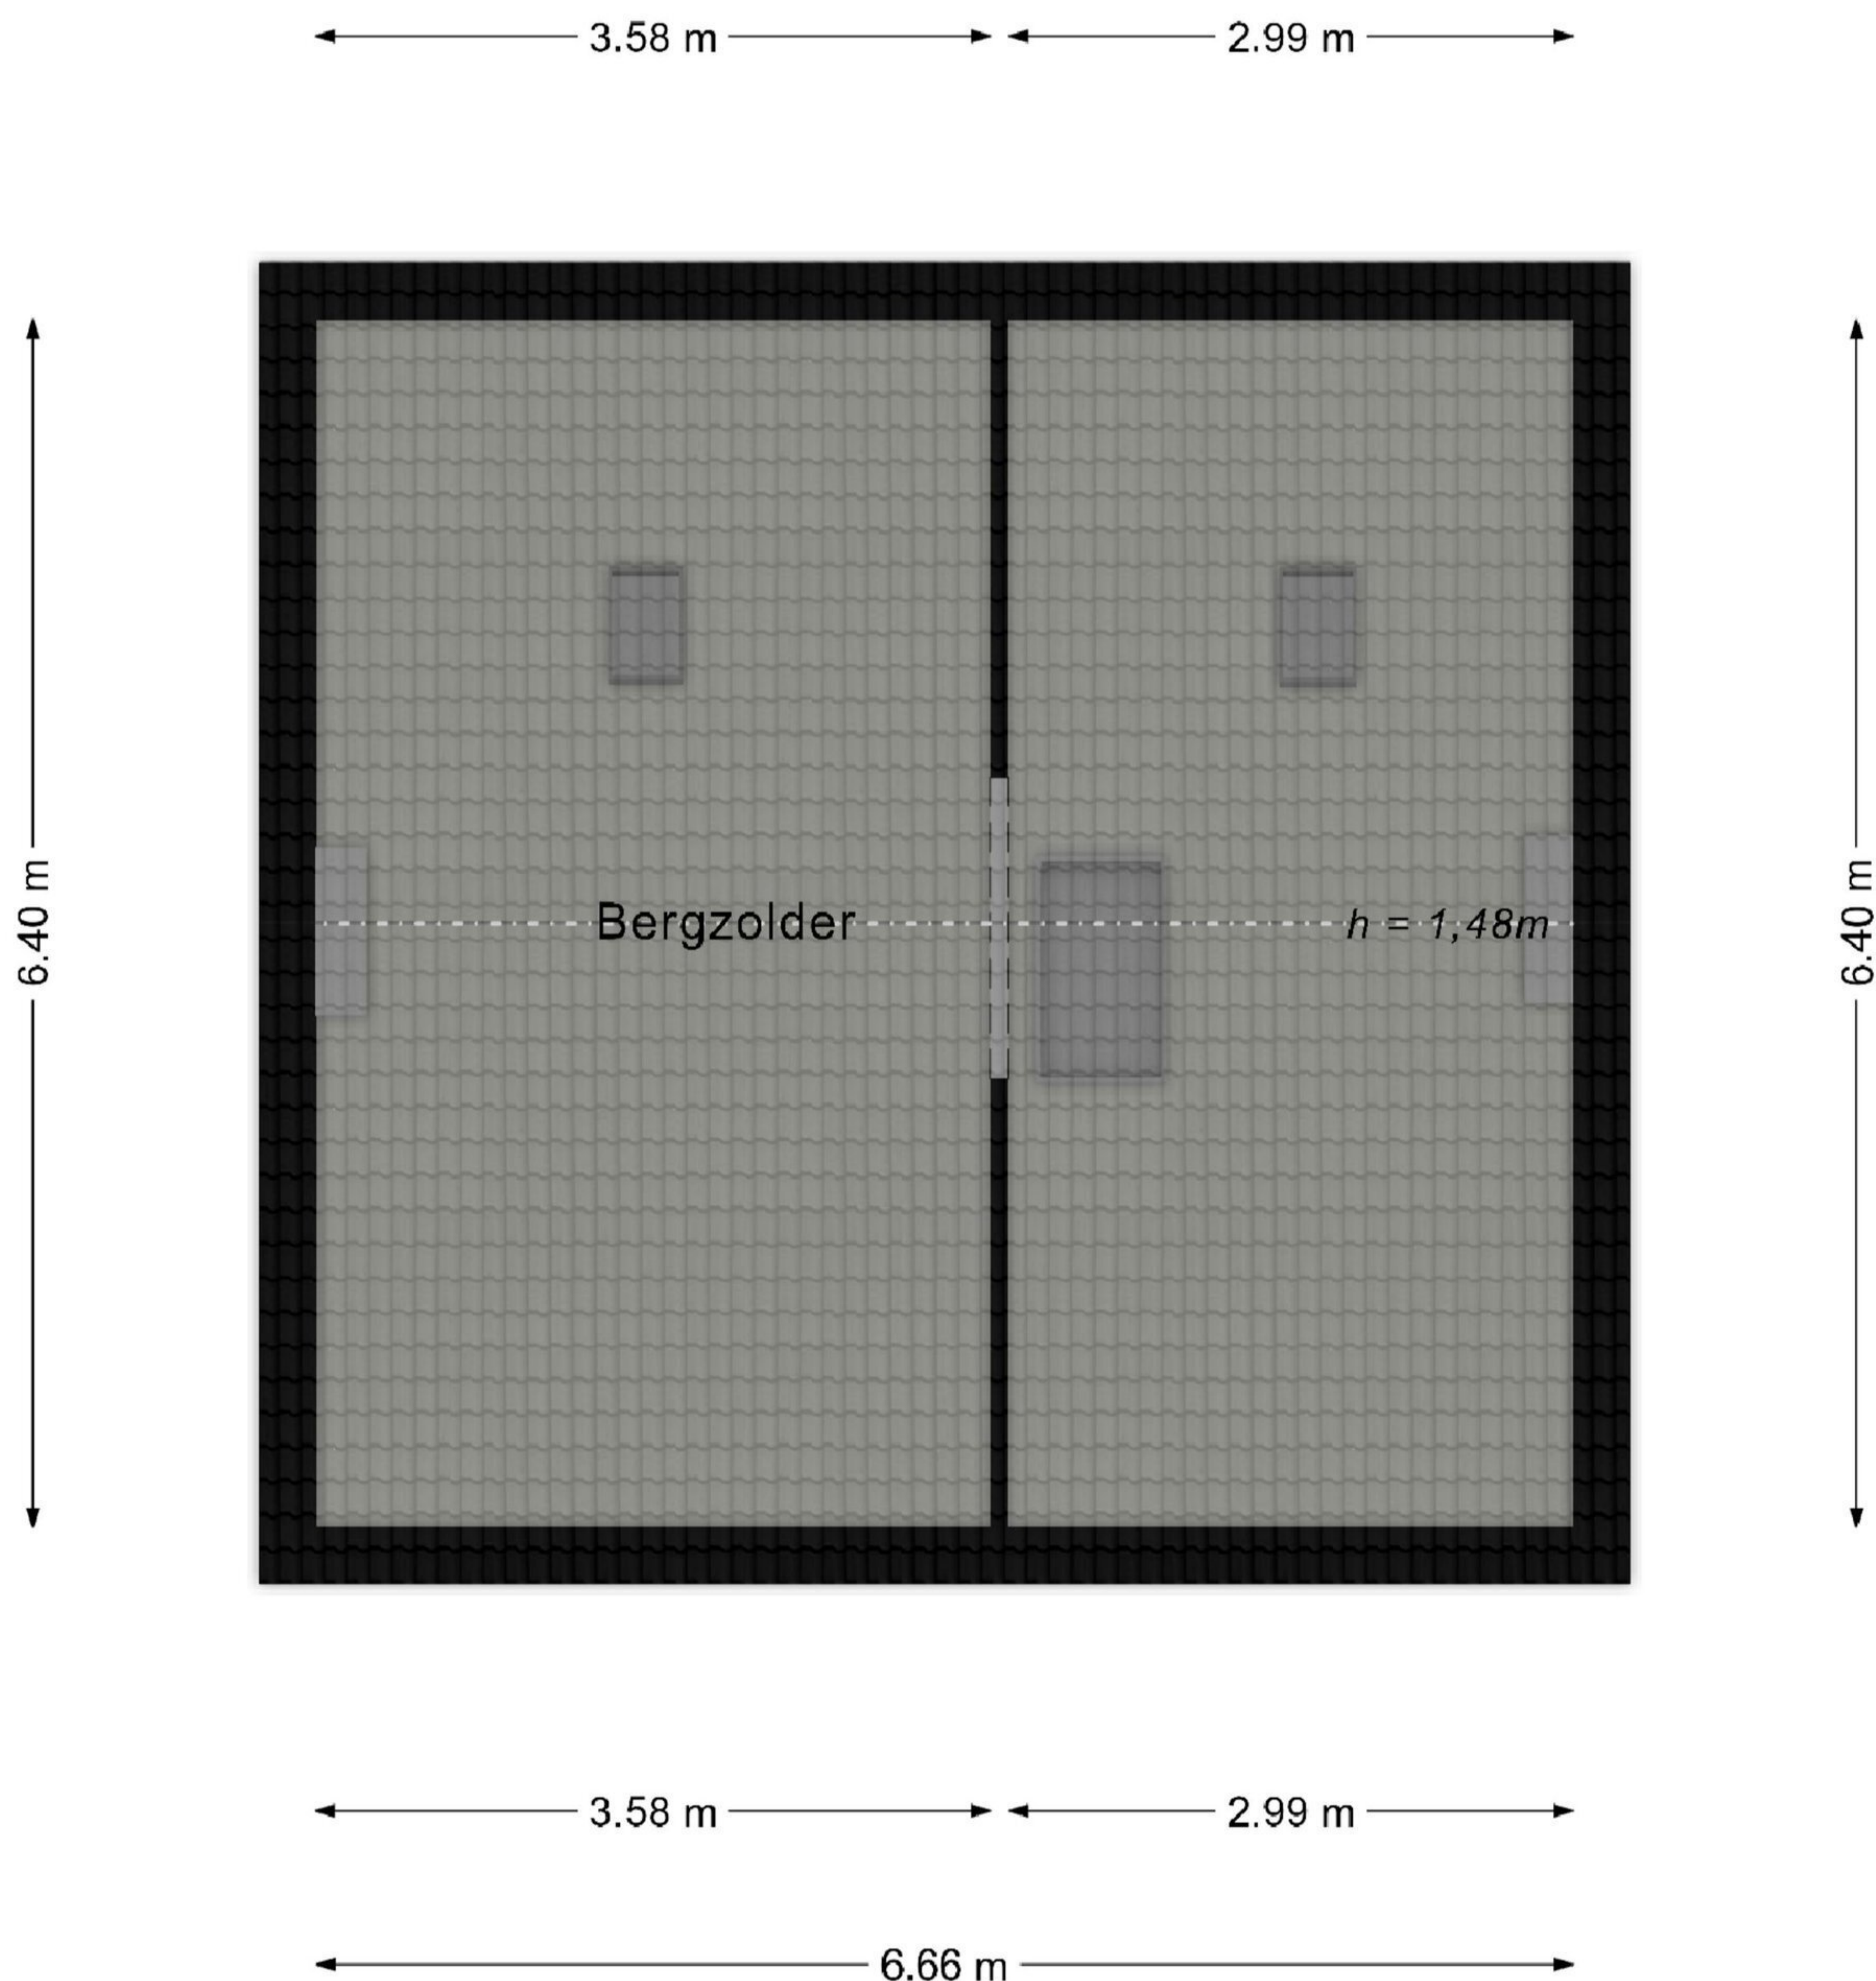


*Deze plattegrond dient slechts ter illustratie van de bestaande toestand van de woning.  
Hier kunnen geen rechten aan worden ontleend.*



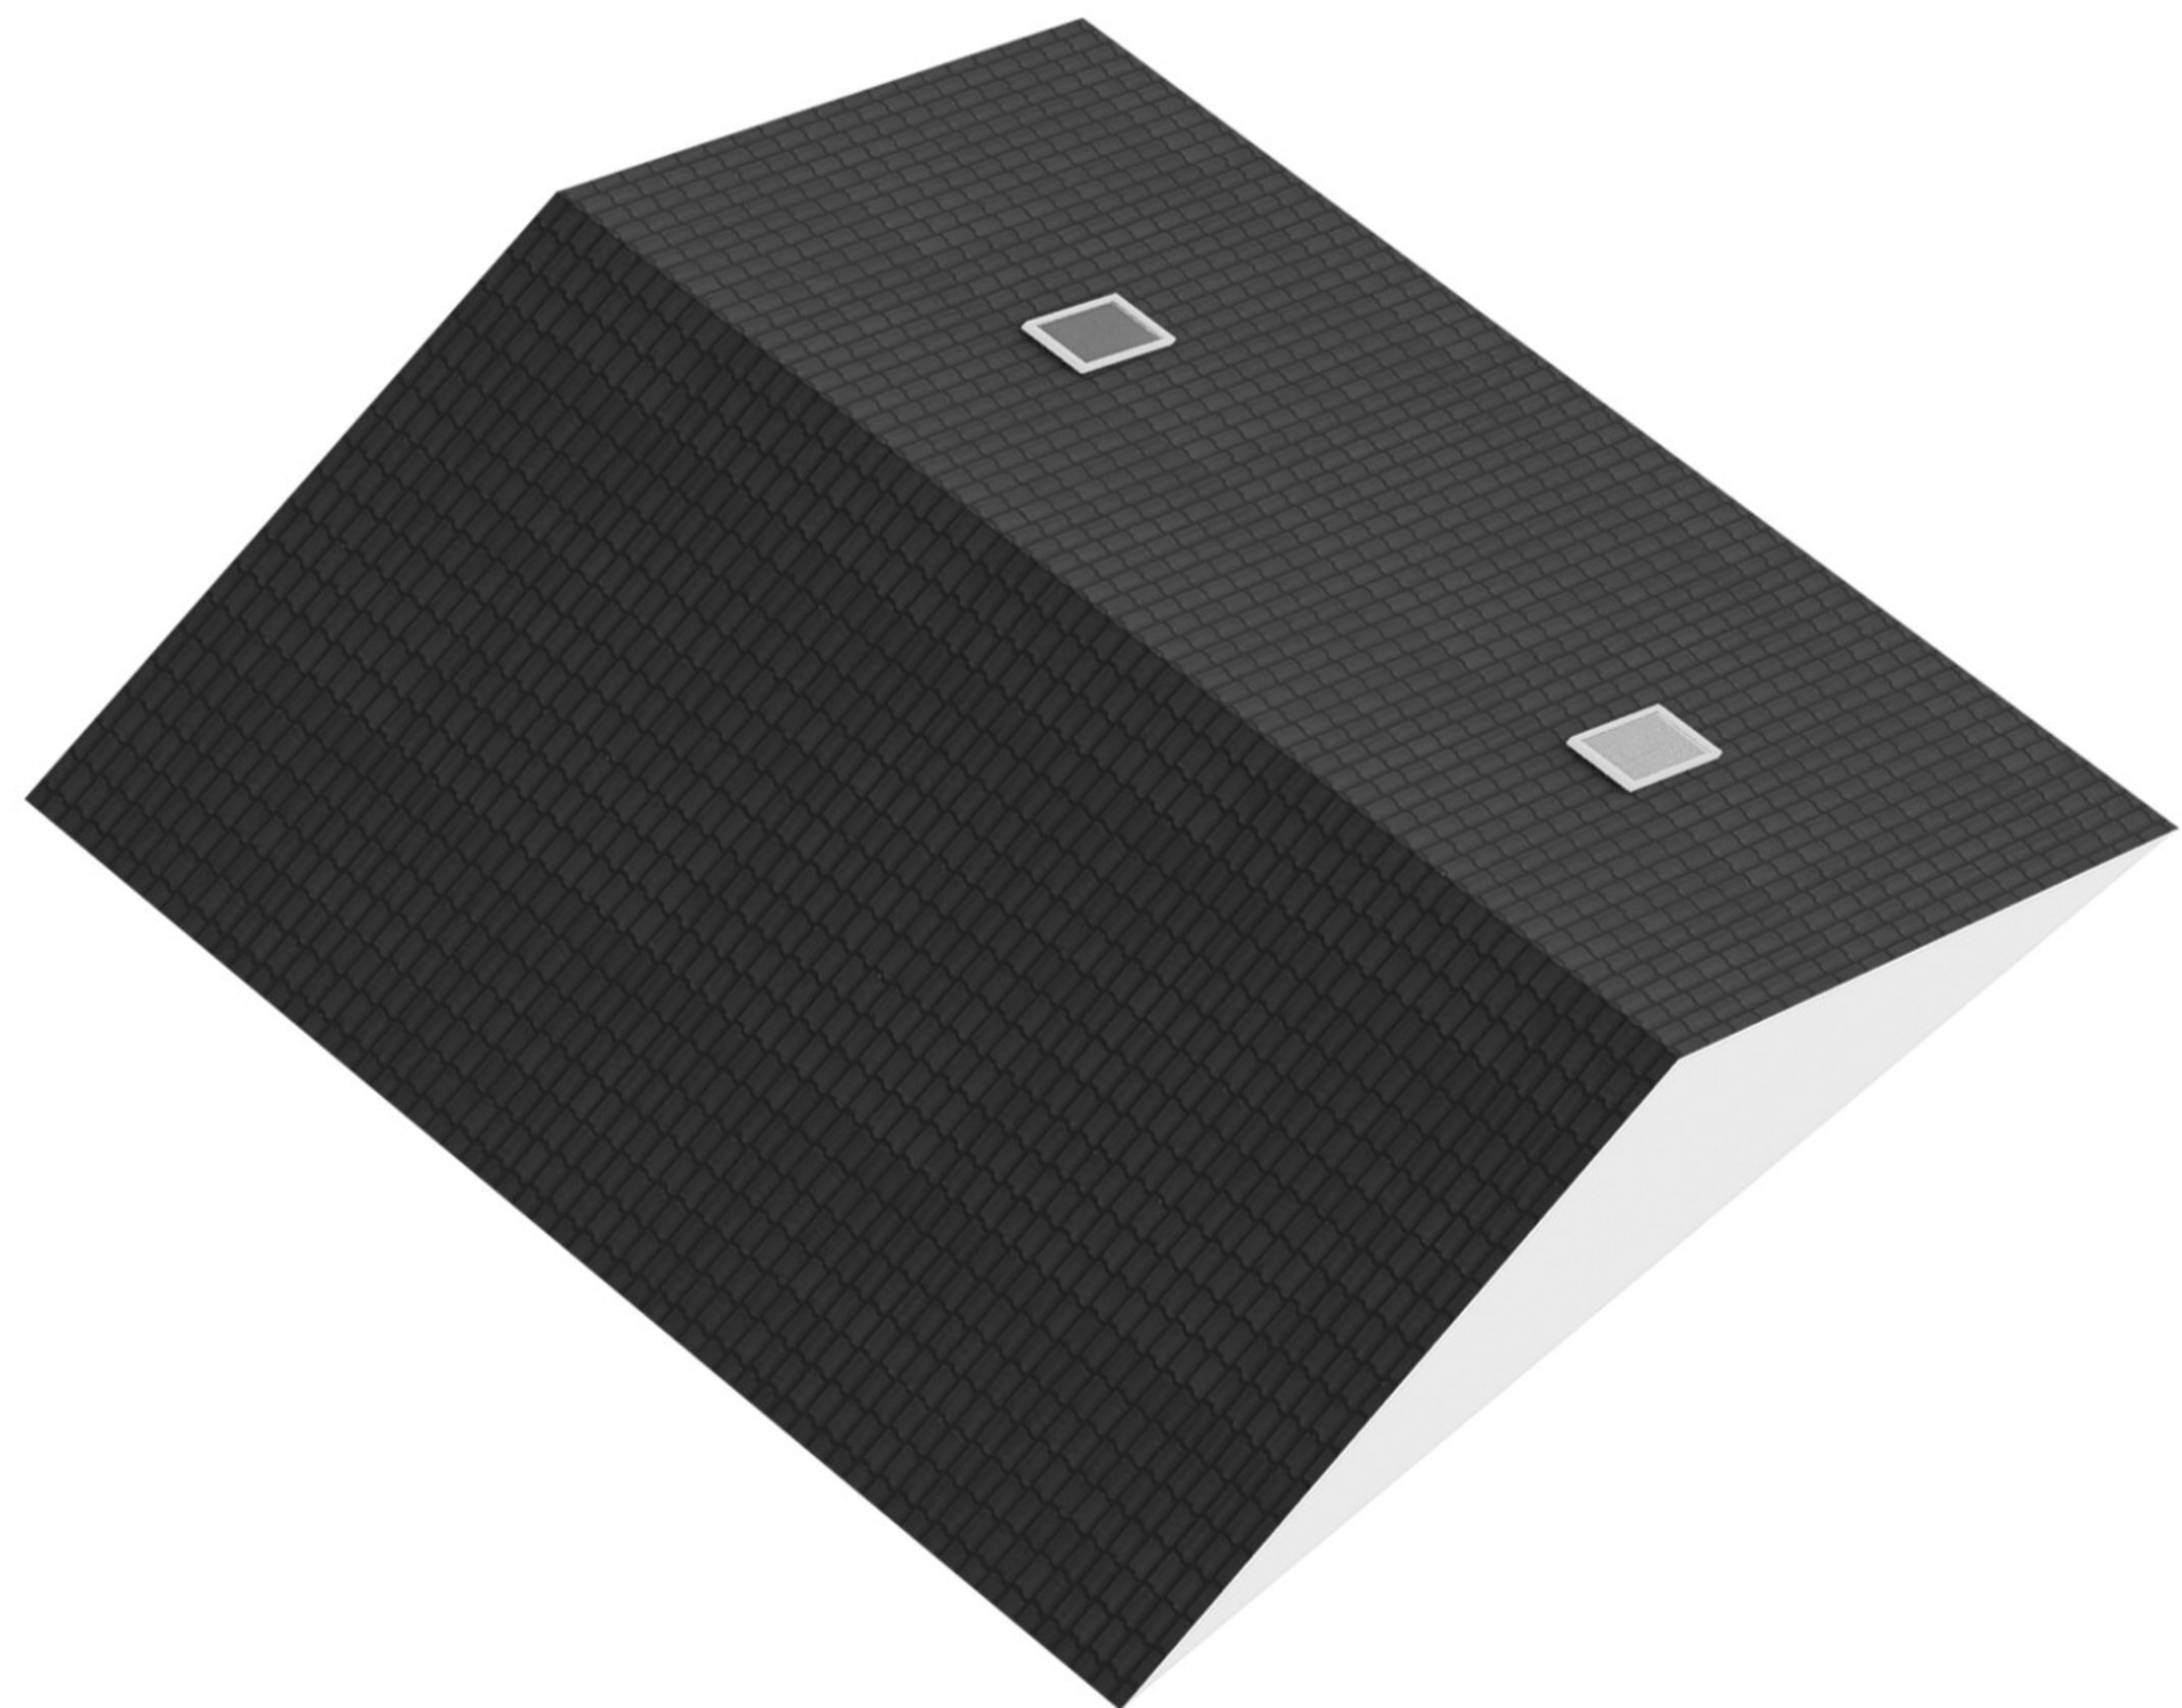



### ***Heerstraat Zuid 37 Stein - Kelder***

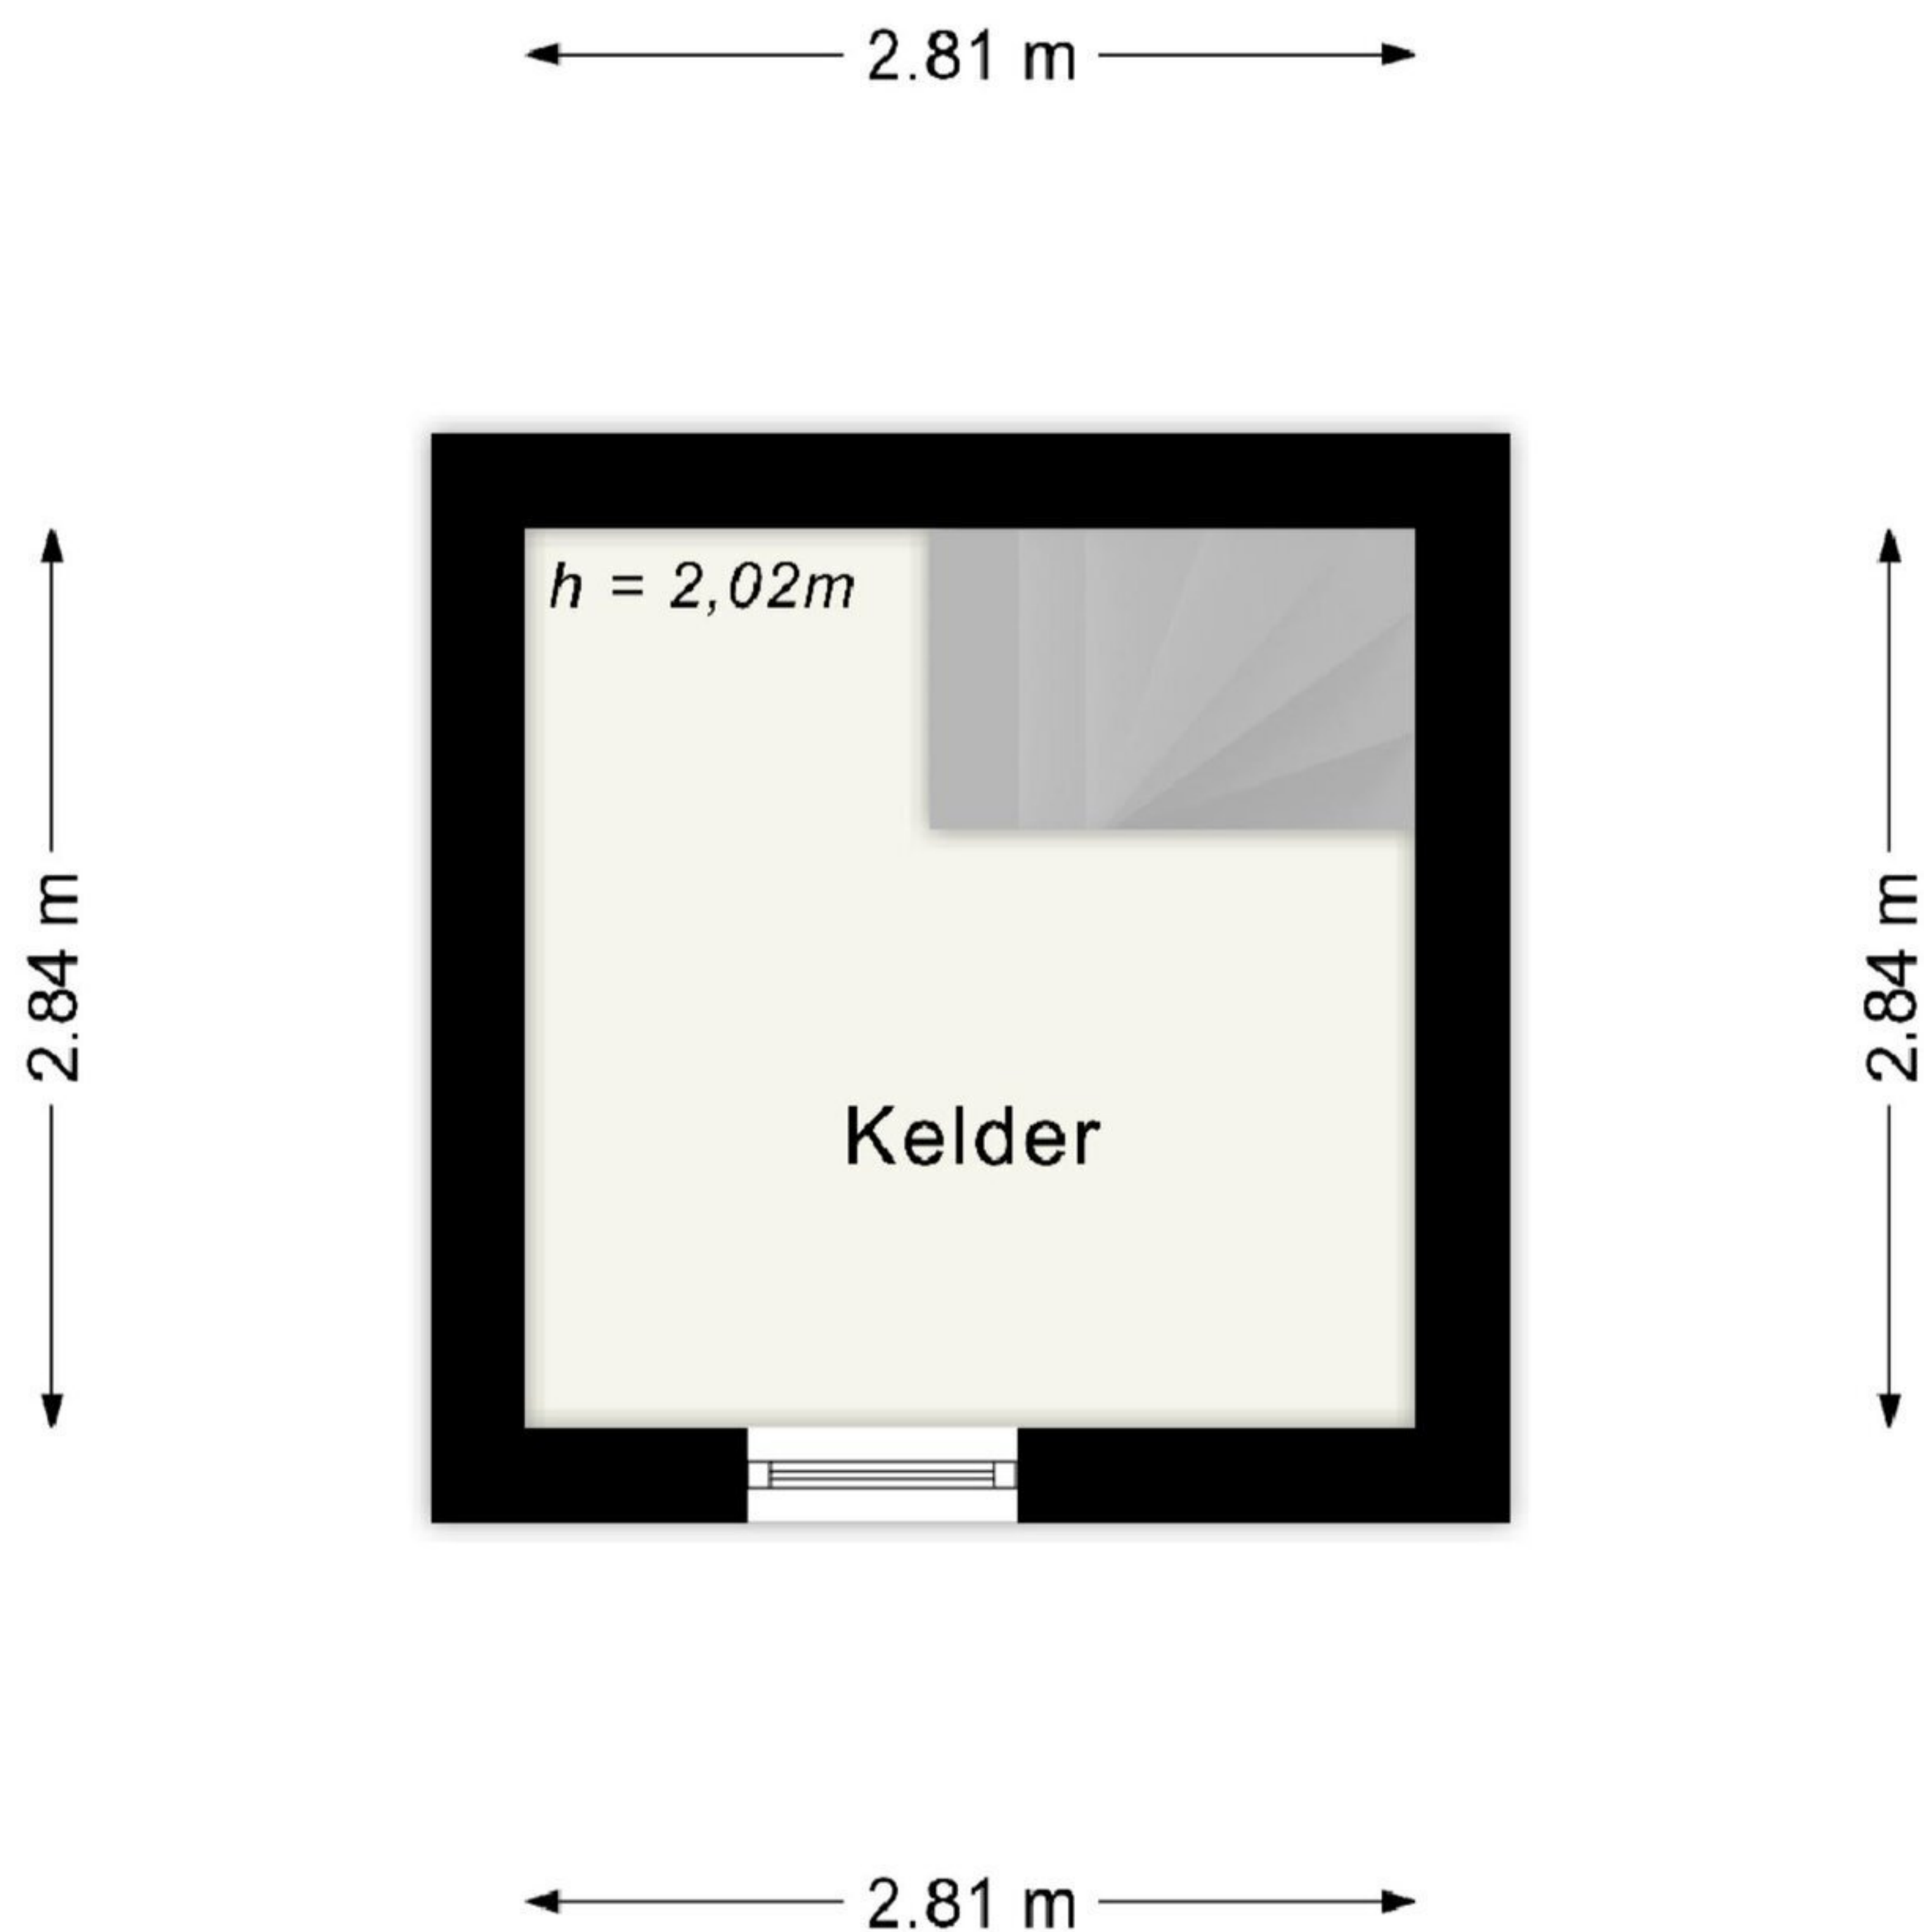

*Deze plattegrond dient slechts ter illustratie van de bestaande toestand van de woning.  
Hier kunnen geen rechten aan worden ontleend.*



