

# Deze woning heeft energielabel

# A

**GROEN**  
ENERGIELABEL  
WWW.GROENENERGIELABEL.NL

G F E D C B A ++++

## Isolatie

1 Gevels			+	++
2 Gevelpanelen	n.v.t.			
3 Daken			+	++
4 Vloeren			+	++
5 Ramen			+	++
6 Buitendeuren		+/-	+	++

## Installaties

7 Verwarming	Lokale luchtverwarmer	Verbeteradvies
8 Warm water	Combiketel	Verbeteradvies
9 Zonneboiler	Geen zonneboiler	Verbeteradvies
10 Ventilatie	Natuurlijke toevoer met mechanische afzuiging	Verbeteradvies
11 Koeling	Geen koeling	
12 Zonnepanelen	2075 Wp	

Deze woning wordt verwarmd via een aardgas aansluiting

Warmtebehoefte  
in de wintermaanden



Laag

**Gemiddeld**

Hoog

Risico op hoge  
binnentemperaturen  
in de zomermaanden

**Laag**

Hoog

Aandeel hernieuwbare  
energie

**13,1 %**

Toelichtingen en aanbevelingen vindt u op pagina 2 en verder

## Over deze woning

### Adres

Monniksrob 14  
1704VV Heerhugowaard

BAG-ID: 0398010000019843

### Details aanduiding

Bouwjaar 1992  
Compactheid 1,95  
Vloeroppervlakte 115m<sup>2</sup>

### Woningtype

Vrijstaande woning



## Opnamedetails

### Naam

J Gjaltema

### Examennummer

6065.2195.5211

### Certificaathouder

1energielabel Koepel B.V.

### Inschrijfsnummer

SKGIKOB 012382

### KvK-nummer

89702417

### Certificerende instelling


SKGIKOB

### Soort opname

Basisopname





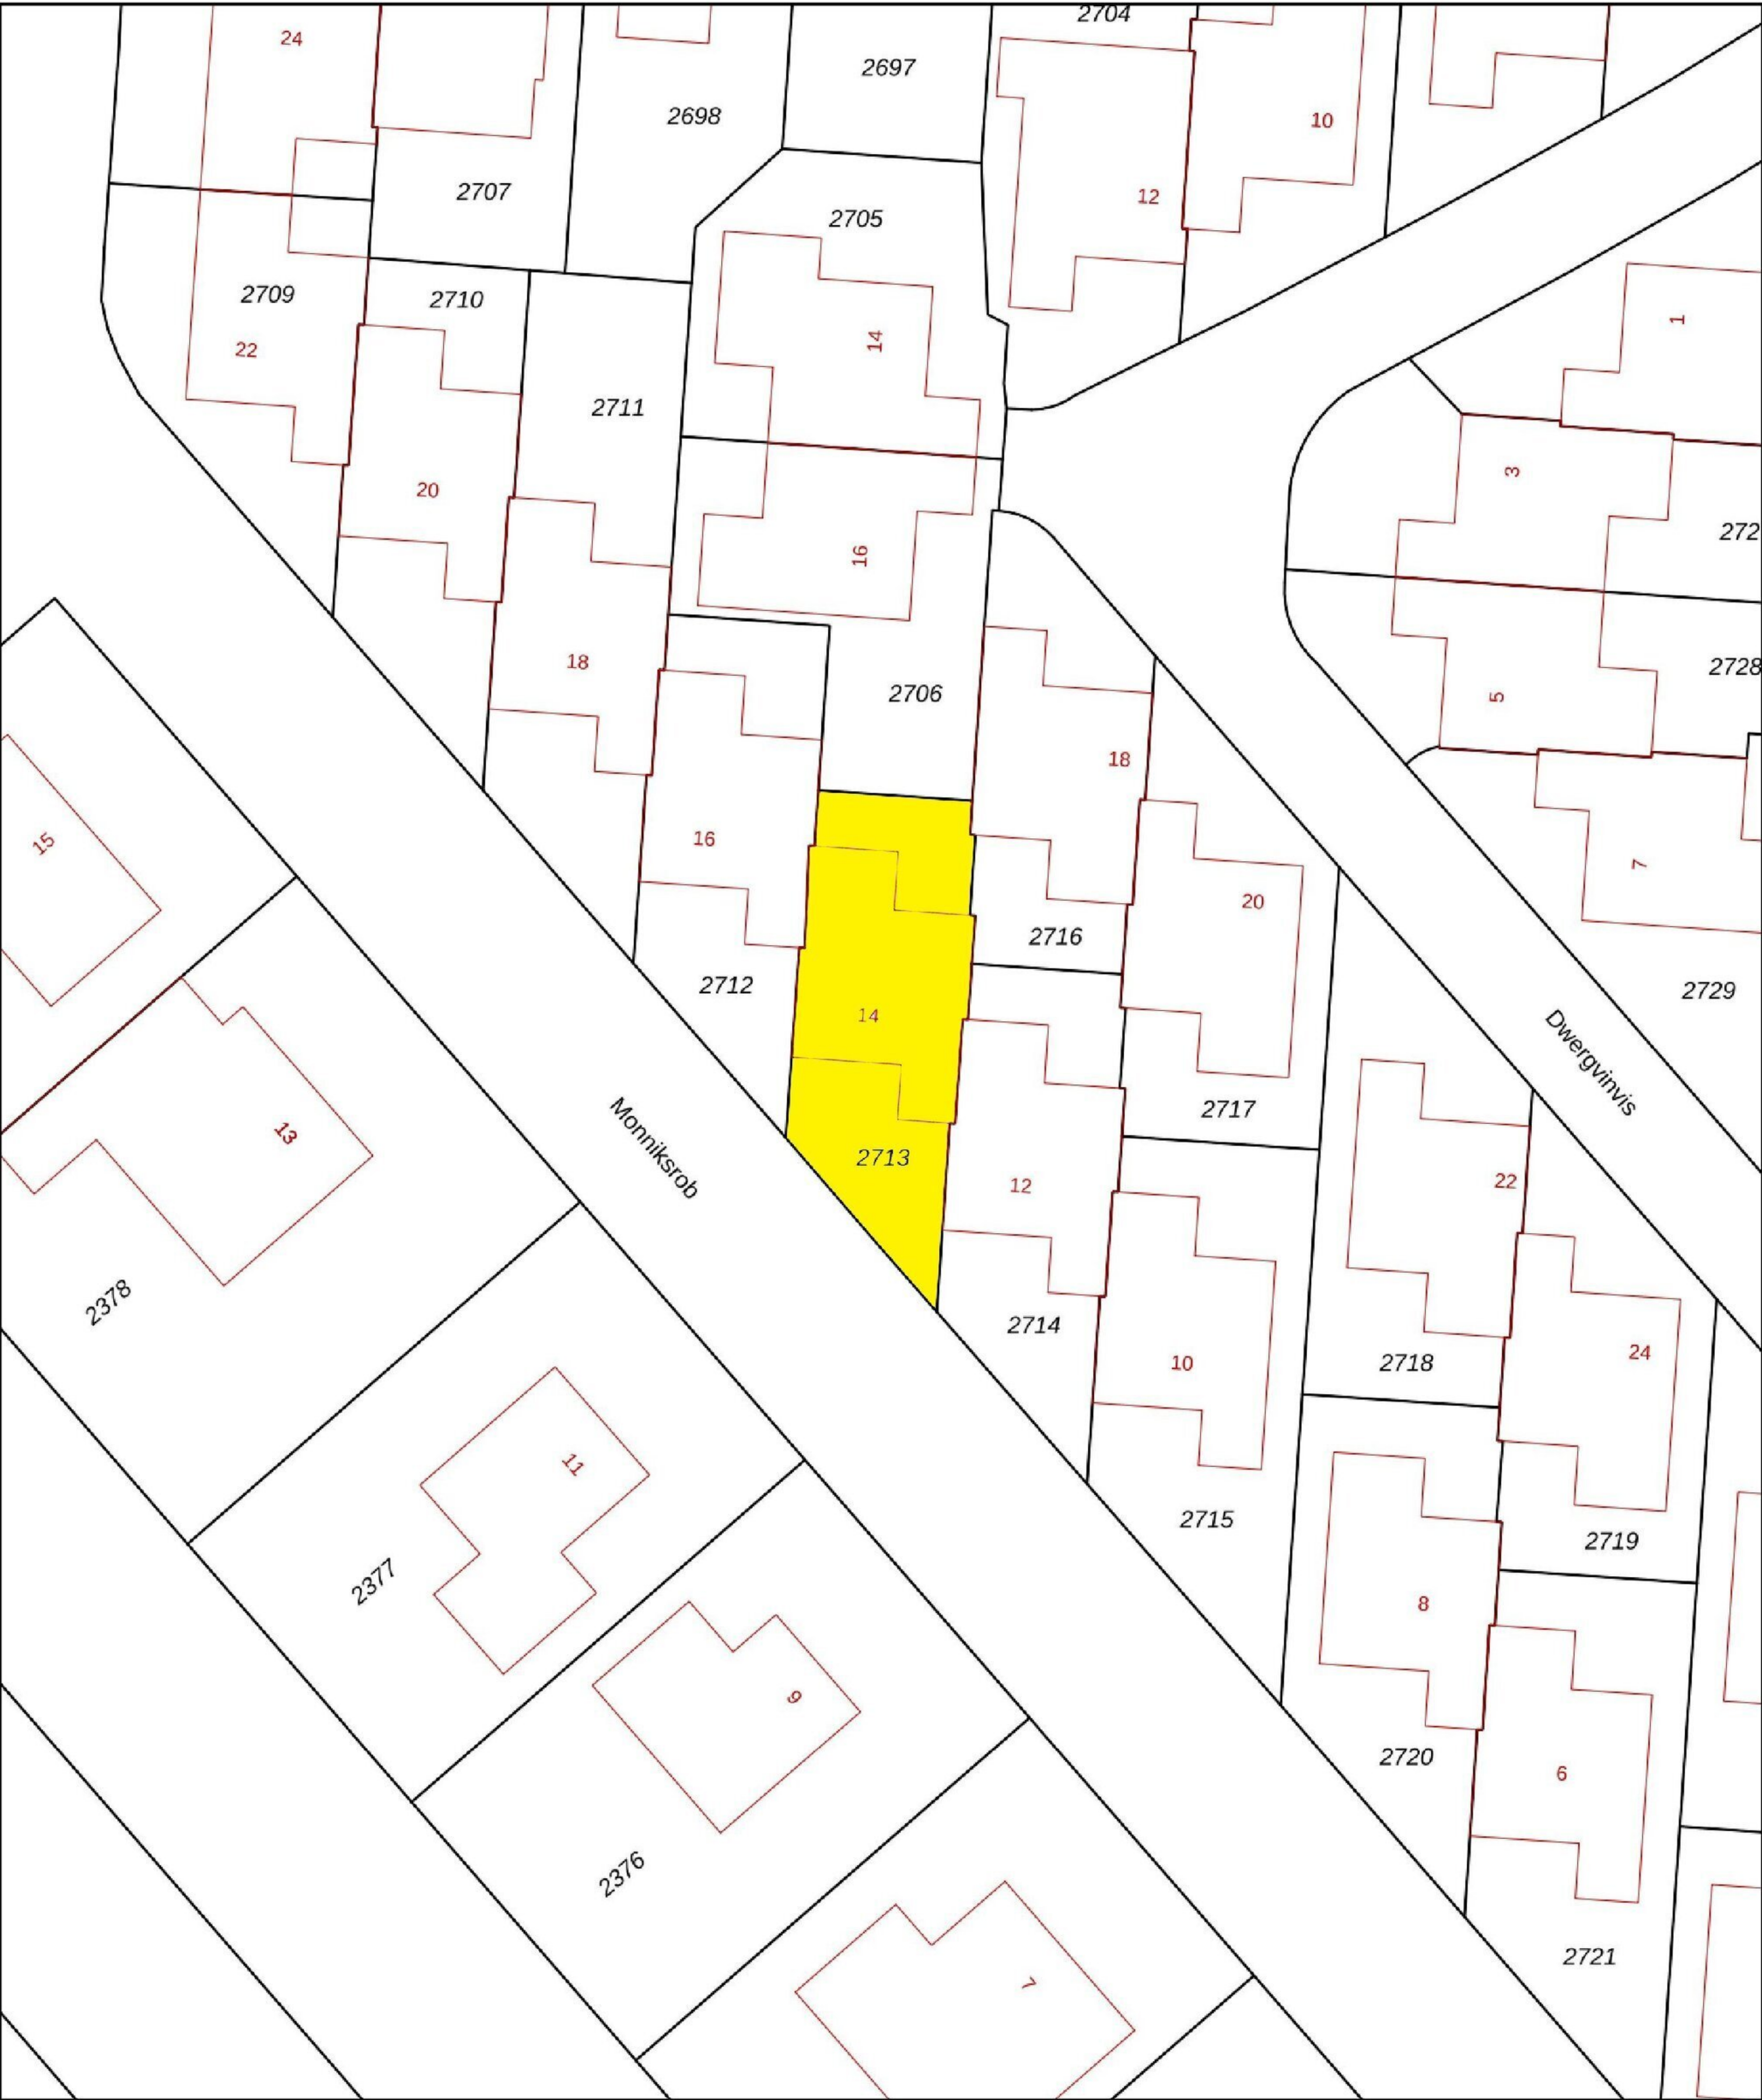

12345

25

Deze kaart is noordgericht

Perceelnummer

Huisnummer

Vastgestelde kadastrale grens

Voorlopige kadastrale grens

Administratieve kadastrale grens

Bebouwing

Schaal 1: 500

Kadastrale gemeente

Heerhugowaard

Sectie

O

Perceel

2713


Voor een eensluitend uittreksel, geleverd op 7 januari 2025

De bewaarder van het kadaster en de openbare registers

Aan dit uittreksel kunnen geen betrouwbare maten worden ontleend.


De Dienst voor het kadaster en de openbare registers behoudt zich de intellectuele eigendomsrechten voor, waaronder het auteursrecht en het databankenrecht.

kadaster







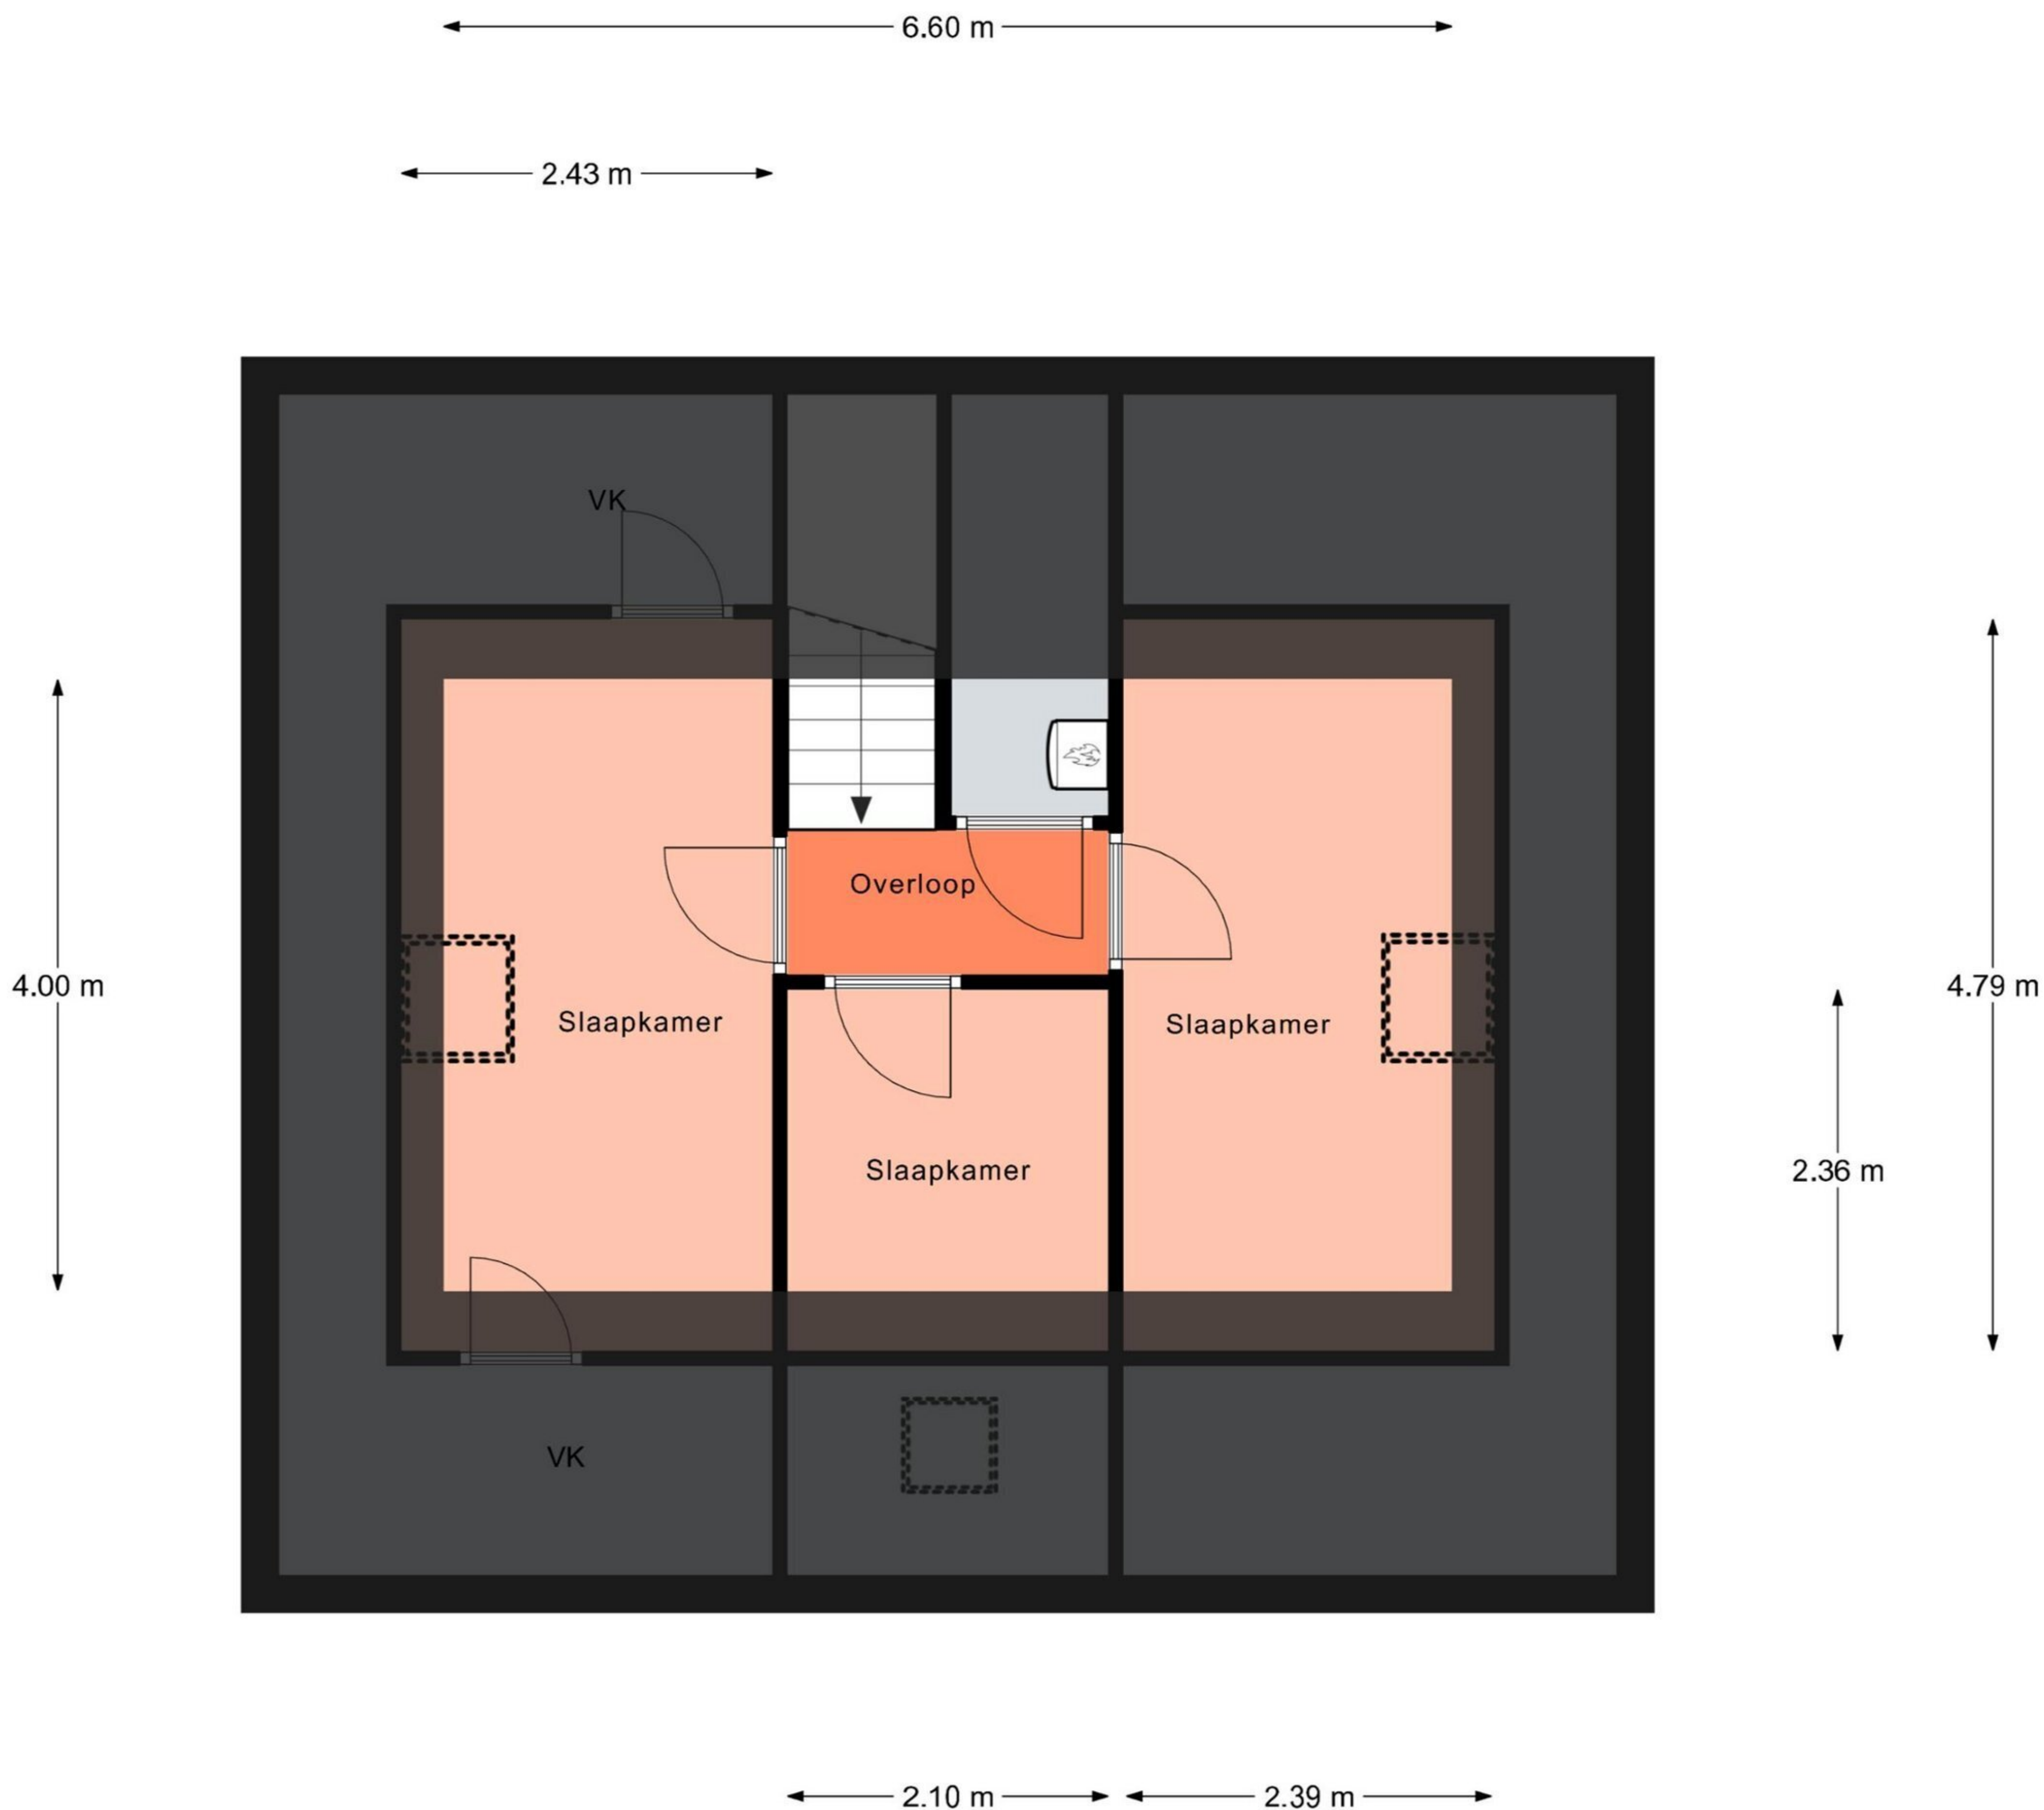

Aan de plattegronden kunnen geen rechten worden ontleend.  
© Realax [www.realax.nl](http://www.realax.nl)