

PLAN VOOR HET BOUWEN VAN EEN DUBBELE VILLA AAN DE PARKLAAN TE MEPPEL.

SCHAAL 1:100.

VOORGEVELS.




ACHTERGEVELS.




DOORSNEDEN A-B.




DOORSNEDEN C-D.

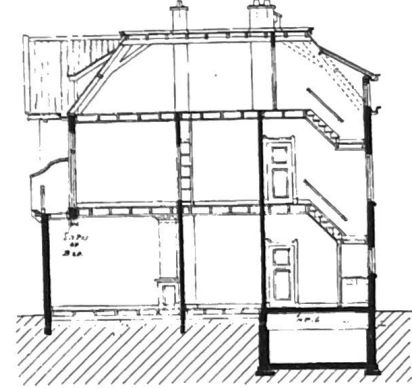


PLATTEGRONDEN.

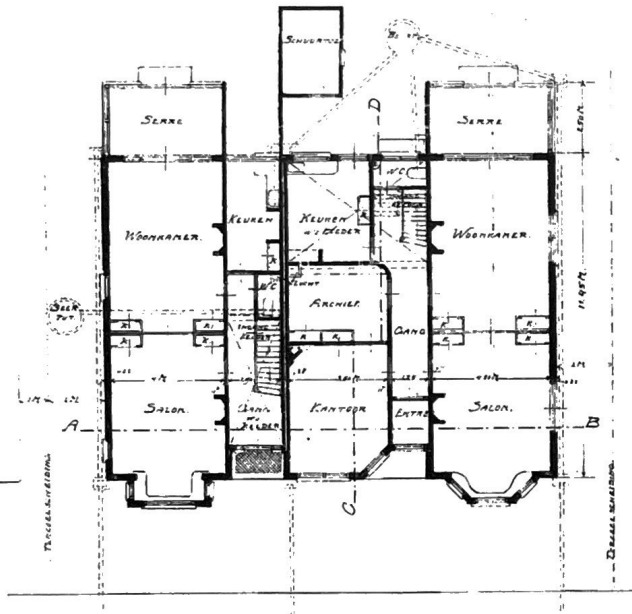

VERDIEPINGEN.

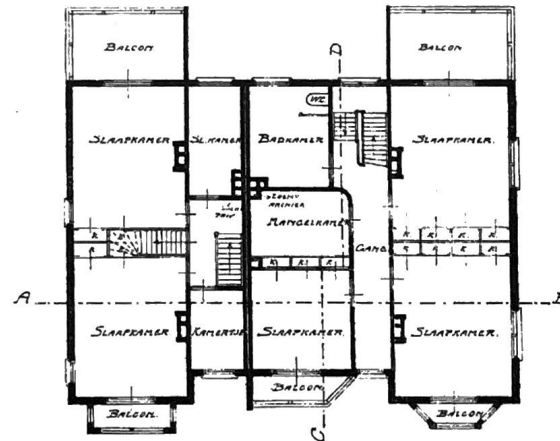


1^{ste} BALKLAAG.

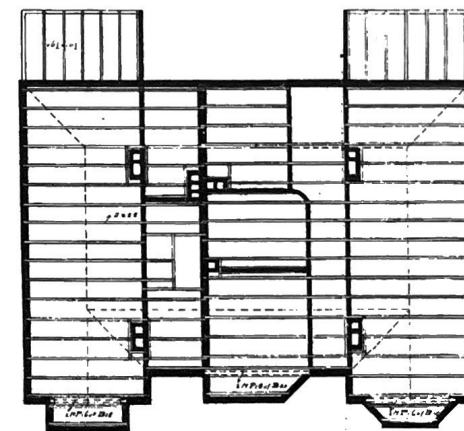

SITUATIE.

SCHAAL 1:300.

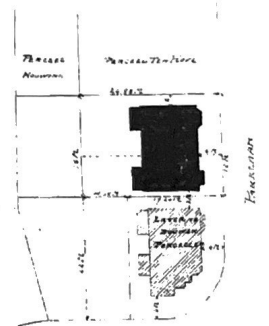

16 SEPTEMBER 1913.

J. J. J. J. J.