

bulthaup presentatie de Jong



Amsterdam, 28 september 2009

Referentienummer : 99110278
Betreft : Aandachtspunten bij installatietekeningen
Briefnummer : rdj/090904

Geachte mevrouw Hoedemaker en mijnheer Monteban,

Hierbij zenden wij u de tekeningen, in tweevoud, van de nieuwe keukenopstelling, conform afspraak.

Wij willen u hierbij nogmaals attenderen op de volgende punten die, afhankelijk van de opstelling van uw nieuwe keuken, van belang kunnen zijn voor uw aannemer:

1. Indien u een wasemkap heeft die aan het plafond wordt opgehangen, dan dient gecontroleerd te worden of het plafond hiervoor stevig genoeg is. Indien dit niet het geval blijkt dient u ter plaatse van de wasemkap een versteviging (te laten) aanbrengen.
2. Om een goede werking van de afzuigkap te garanderen, zijn de volgende punten van belang:
 - a. afvoerkanaal dient zo kort mogelijk te zijn
 - b. bochten zo veel mogelijk vermijden
 - c. afwerking afvoermateriaal zo glad mogelijk (geen flexibel)
 - d. minimaal de op de tekening aangegeven diameter hanteren
3. Gelieve de aansluitpunten voor water voor de keukenmengkraan op te leveren met stopkranen en voor de vaatwasser en stoomoven met een daarvoor bestemde (beluchte) wasmachinekraan.
4. Gelieve de gasaansluitpunten op te leveren met een haakse gaskraan, tenzij anders aangegeven op de tekening.
5. Gelieve de elektrische aansluitpunten op de wanden af te werken met contactdozen (dus geen loshangende draden), tenzij anders aangegeven. Gelieve de elektrische aansluitpunten voor eilanden als lossen bedrading op te leveren en opbouw contactdozen los mee te leveren, tenzij anders aangegeven.
6. In de meterkast kan een groep maximaal 3,6 kW belast worden.

bulthaup presentatie de Jong

7. Leidingen moeten altijd in de wand verwerkt worden. Indien dit een probleem oplevert, gelieve dan contact op te nemen met bulthaup presentatie de Jong.
8. Onder de eventuele onderbouwkoelkast, vriezer en vaatwasser is geen ruimte voor leidingen.
9. Muren en vloeren dienen haaks en waterpas te worden opgeleverd. Indien de ruimte waar de keuken zal worden geplaatst een groot niveauverschil in de vloer vertoont, m.a.w. niet waterpas is, dient u dit apart bij onze verkoper te melden, zodat wij, indien nodig, speciale plinten kunnen bestellen.
10. Indien in de gevel een opening moet worden gemaakt (bijvoorbeeld t.b.v. de afvoer van de wasemkap), dan dient de aannemer zich te houden aan de op de tekening aangegeven maten.

Indien u bulthaup presentatie de Jong opdracht heeft gegeven om alle werkzaamheden uit te voeren, zullen wij bovenstaande uiteraard in acht nemen.


En indien u (of uw aannemer) over bovenstaande nog vragen heeft, zijn wij uiteraard graag bereid deze te beantwoorden. Voor de goede orde deel ik u mede dat het van groot belang is dat u de extra set tekeningen zo snel mogelijk aan uw aannemer doet toekomen, tezamen met de bovengenoemde punten, om te voorkomen dat eventuele wijzigingen in de aansluitpunten nog kunnen worden gerealiseerd.

Vertrouwende u hiermee van dienst te zijn, met vriendelijke groet,

Bulthaup presentatie de Jong
Rob de Jong

Bijlage: tekeningen




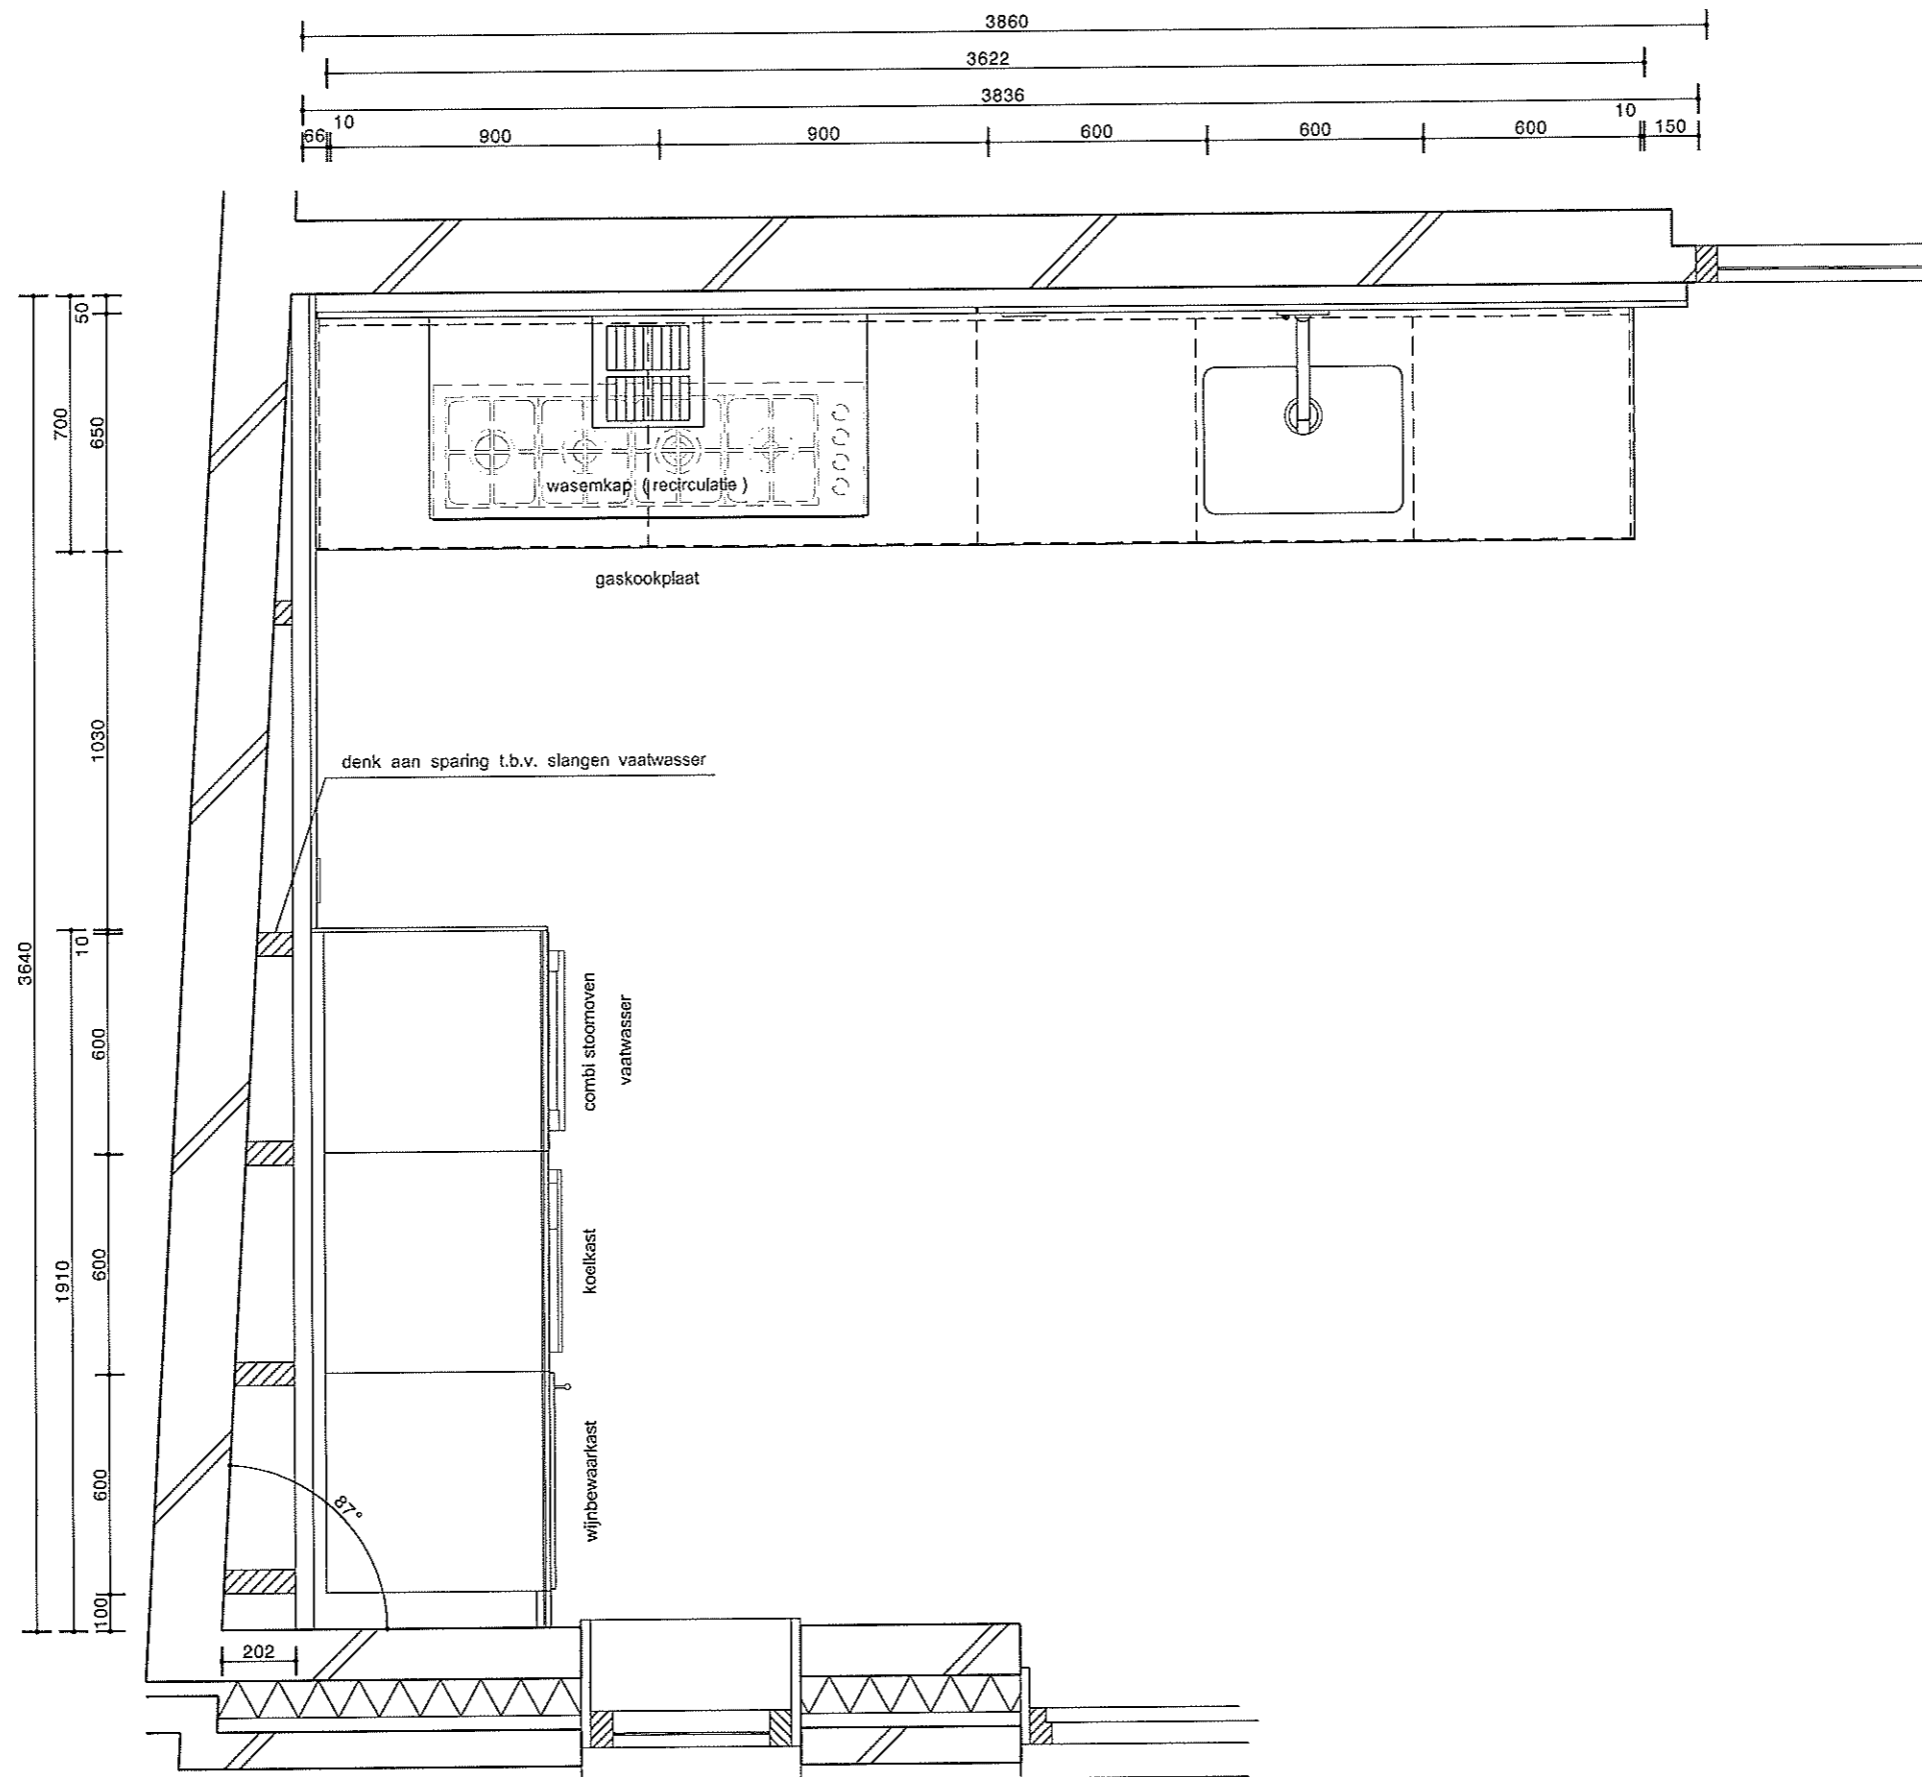

Opdrachtgever: De heer S. Monteban en mevrouw M. Hoedemaker
 Hofstraat 16 9712 JB Groningen Telefoon: 06-45352672
 Dossier nr.: 99110276
 Afleveradres: Vierwinden dwarsstraat 143 2h te Amsterdam
 Schaal: 1:20 Datum: 14-09-2009 25-09-2009
 Fabr.: Bulthaup Type: B3 DFK2 QR Kleur: alpinewit 3
 Opmerking: De aanzichten van deze tekening zijn een weergave van de plattegrond van het ontwerp.
 Aan de detaillering kunnen geen rechten worden ontleend en zijn derhalve niet bindend.
 Wanden te lood, hoeken haaks, vloer waterpas en afgewerkt. Maten bij afgewerkte muren.

bulthaup
 presentatie
 de jong

Lijnbaansgracht 298
 1017 RN Amsterdam
 Telefoon: 020-6382048
 Mobiel: 06-53290545
 Fax: 020-4283666
 Email: robdejong@dejongkeukens.nl

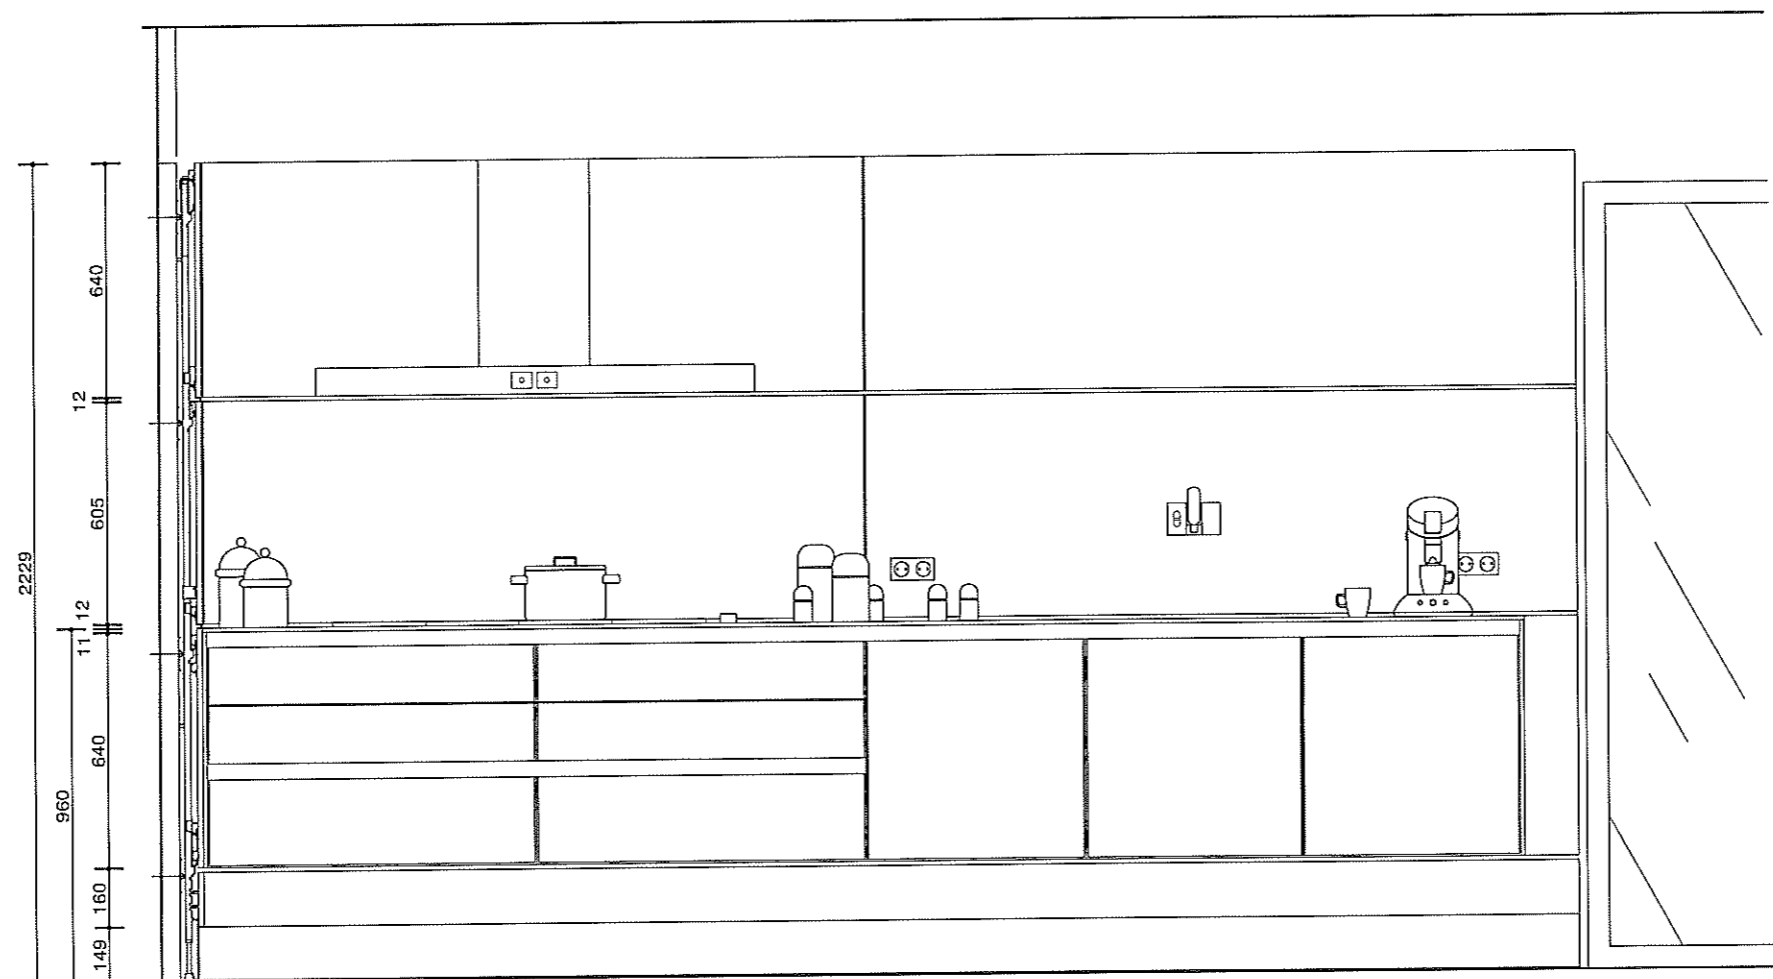

bulthaup
presentatie
de jong

Opdrachtgever: De heer S. Monteban en mevrouw M. Hoedemaker
Hofstraat 16 9712 JB Groningen Telefoon: 06-45352672


Afleveradres: Vieuwvinden dwarsstraat 143 2h te Amsterdam

Schaal: 1:20 Datum: 14-09-2009 26-09-2009

Fabr.: Bulthaup Type: B3 DFK2 QR Kleur: alpinewit 3

Opmerking: De aanzichten van deze tekening zijn een weergave van de plattegrond van het ontwerp.
Aan de detaillering kunnen geen rechten worden ontleend en zijn derhalve niet bindend.
Wanden te lood, hoeken haaks, vloer waterpas en afgewerkt. Maten bij afgewerkte muren.

Lijnbaansgracht 298
1017 RN Amsterdam
Telefoon: 020-6382048
Mobiel: 06-53290545
Fax: 020-4283666
Email: robdejong@dejongkeukens.nl

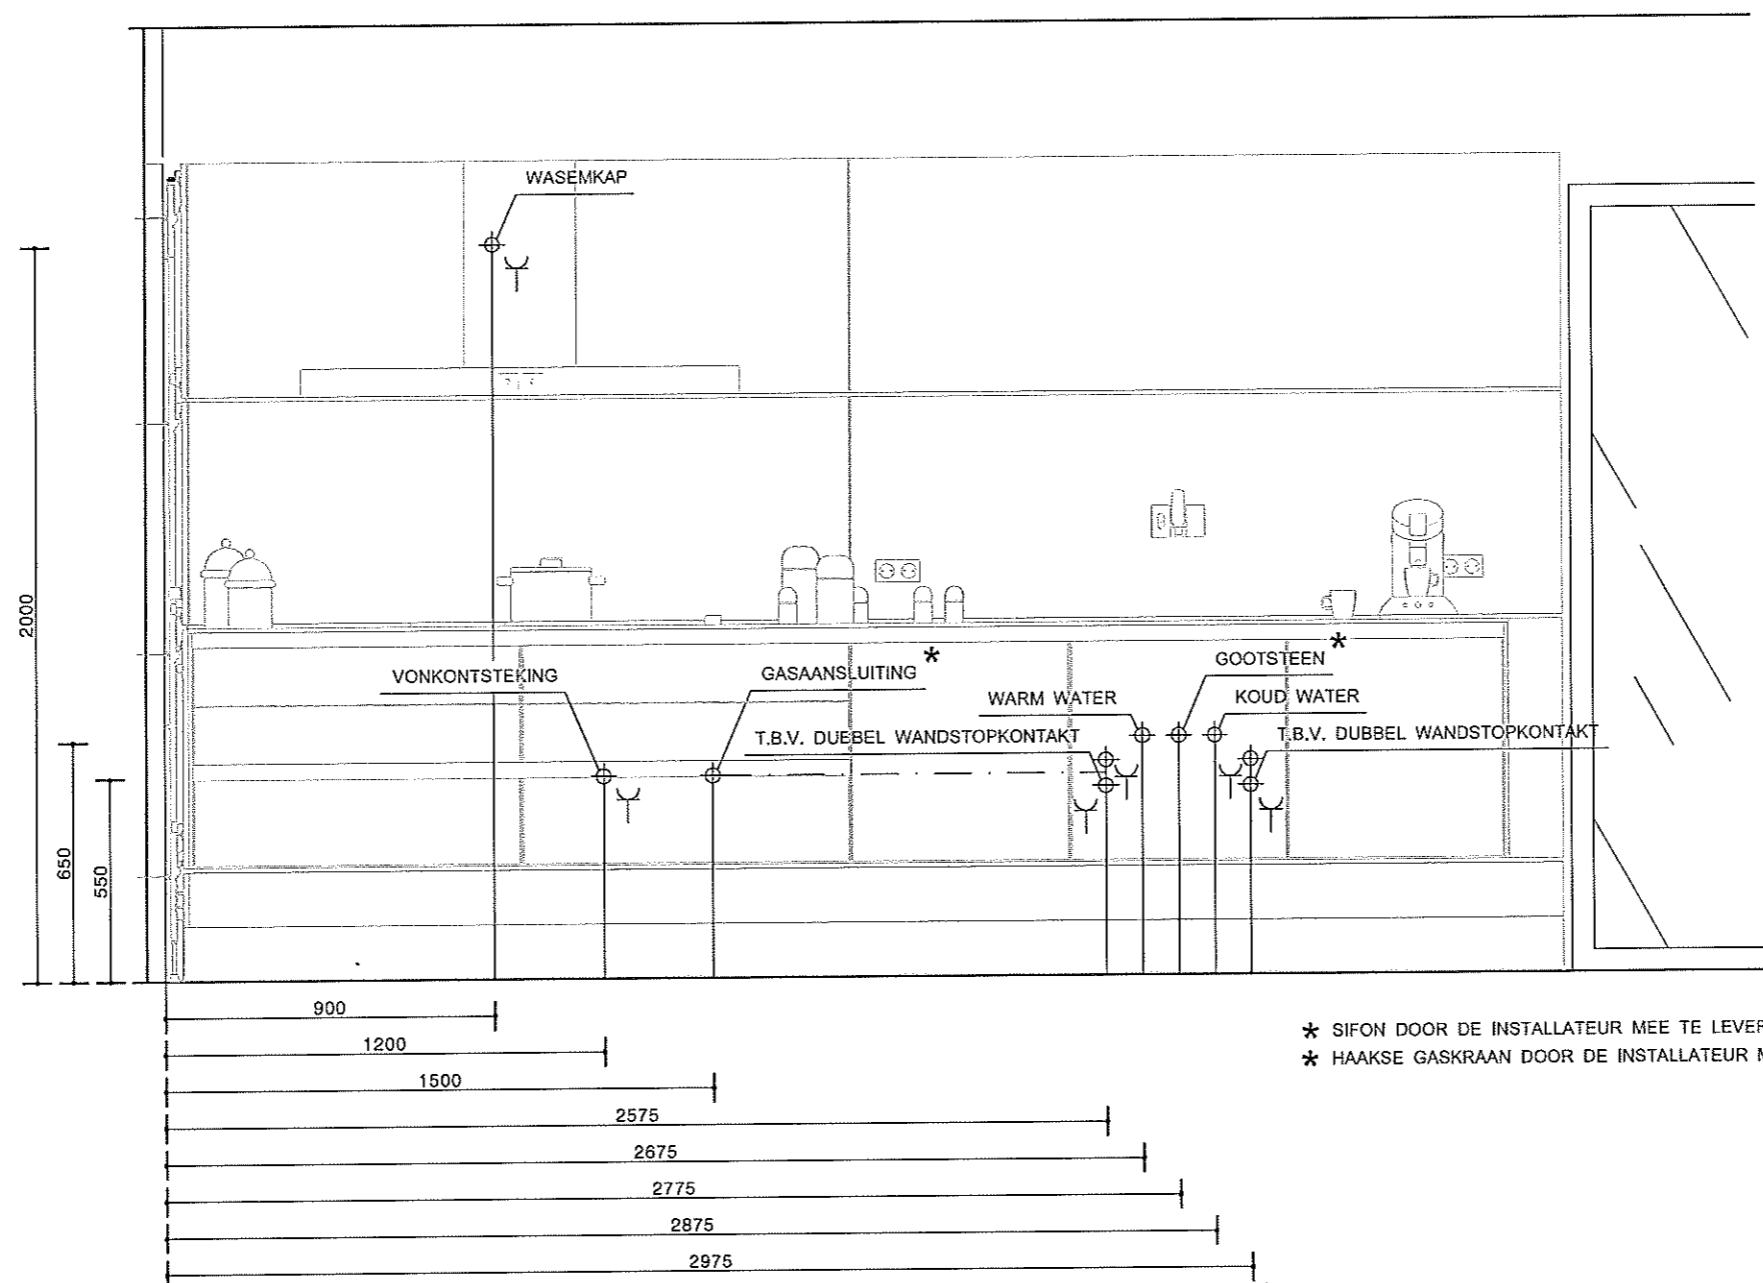


- ALLE LEIDINGEN IN DE MUUR
- WATERLEIDING(EN) AFSLUITEN MET EEN STOPKRAAN
- HOOGTEMATEN ZIJN MATEN UIT DE AFGEWERKTE VLOER INCLUSIEF B.V. VLOERTEGELS

Opdrachtgever: De heer S. Monteban en mevrouw M. Hoedemaker
 Hofstraat 16 9712 JB Groningen Telefoon: 06-45352672
 Dossier nr.: 99110276
 Afleveradres: Vierwinden dwarsstraat 143 2h te Amsterdam
 Schaal: 1:20 Datum: 14-09-2009 26-09-2009
 Fabr.: Bulthaup Type: B3 DFK2 QR Kleur: alpinewit 3
 Opmerking: De aanzichten van deze tekening zijn een weergave van de plattegrond van het ontwerp.
 Aan de detaillering kunnen geen rechten worden ontleend en zijn derhalve niet bindend.
 Wanden te lood, hoeken haaks, vloer waterpas en afgewerkt. Maten bij afgewerkte muren.

bulthaup
 presentatie
 de jong

Lijnbaansgracht 298
 1017 RN Amsterdam
 Telefoon: 020-6382048
 Mobiel: 06-53290545
 Fax: 020-4283666
 Email: robdejong@dejongkeukens.nl

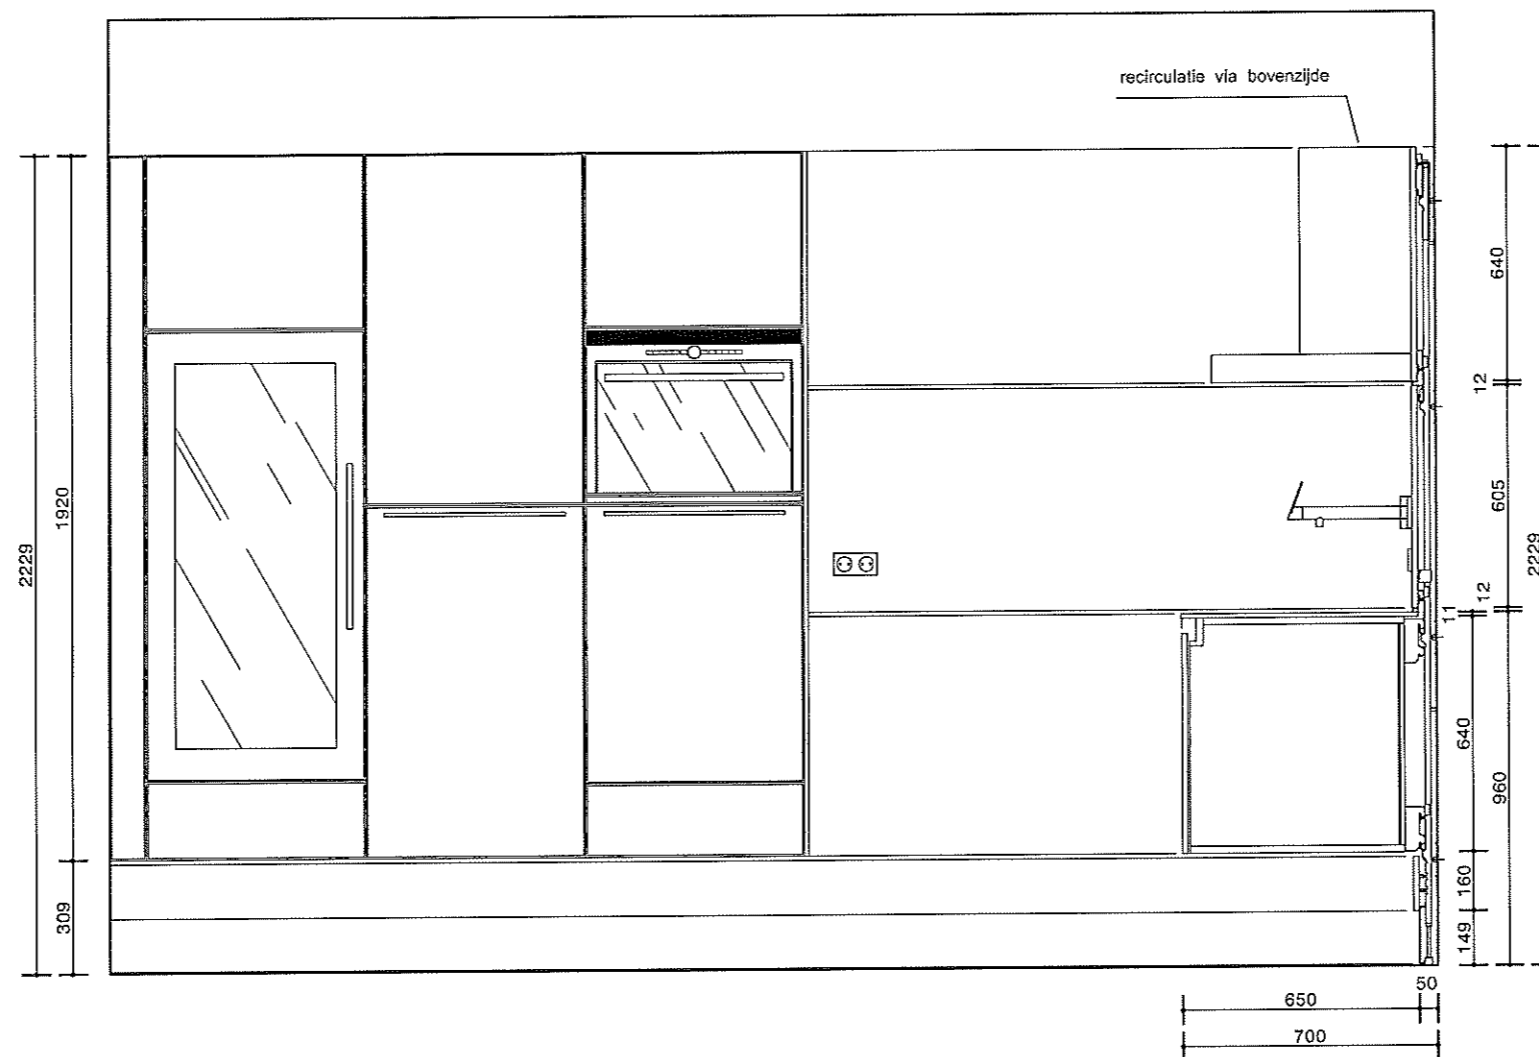

bulthaup
presentatie
de jong

Opdrachtgever: De heer S. Monteban en mevrouw M. Hoedemaker
Hofstraat 16 9712 JB Groningen Telefoon: 06-45352672


Afleveradres: Vierwinden dwarsstraat 143 2h te Amsterdam

Schaal: 1:20 Datum: 14-09-2009 25-09-2009

Fabr.: Bulthaup Type: B3 DFK2 QR Kleur: alpinewit 3

Opmerking: De aanzichten van deze tekening zijn een weergave van de plattegrond van het ontwerp.
Aan de detaillering kunnen geen rechten worden ontleend en zijn derhalve niet bindend.
Wanden te lood, hoeken haaks, vloer waterpas en afgewerkt. Maten bij afgewerkte muren.

Lijnbaansgracht 298
1017 RN Amsterdam
Telefoon: 020-6382048
Mobiel: 06-53290545
Fax: 020-4283666
Email: robdejong@dejongkeukens.nl

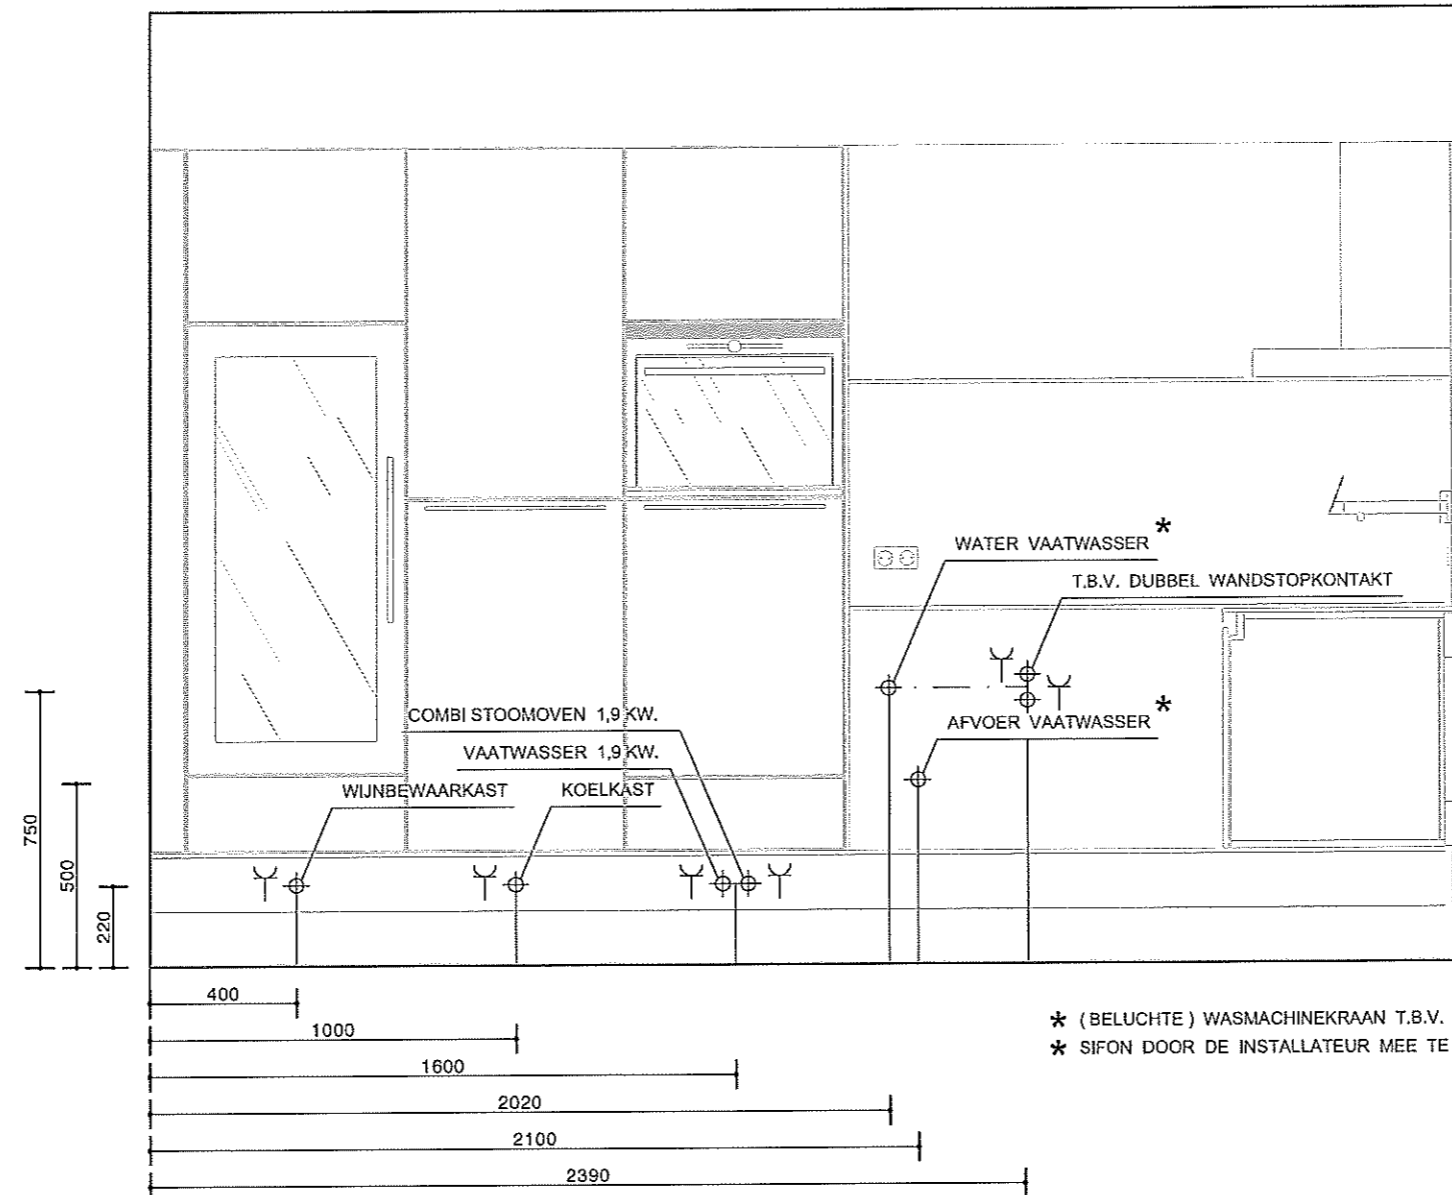

* (BELUCHTE) WASMACHINEKRAAN T.B.V. VAATWASSER DOOR DE INSTALLATEUR MEE TE LEVEREN
 * SIFON DOOR DE INSTALLATEUR MEE TE LEVEREN

- ALLE LEIDINGEN IN DE MUUR
- AAN- EN AFVOERLEIDING(EN) WATER VANUIT DE VLOER LOODRECHT
EN STRAK OP DE MUUR MONTEREN
- WATERLEIDING(EN) AFSLUITEN MET EEN STOPKRAAN
- HOOGTEMATEN ZIJN MATEN UIT DE AFGEWERKTE VLOER INCLUSIEF B.V. VLOERTEGELS

Opdrachtgever: De heer S. Monteban en mevrouw M. Hoedemaker Dossier nr.: 99110276
 Hofstraat 16 9712 JB Groningen Telefoon: 06-45352672
 Afleveradres: Vierwinden dwarsstraat 143 2h te Amsterdam
 Schaal: 1:20 Datum: 14-09-2009 25-09-2009
 Fabr.: Bulthaup Type: B3 DFK2 QR Kleur: alpinewit 3

Opmerking: De aanzichten van deze tekening zijn een weergave van de plattegrond van het ontwerp.
 Aan de detaillering kunnen geen rechten worden ontleend en zijn derhalve niet bindend.
 Wanden te lood, hoeken haaks, vloer waterpas en afgewerkt. Maten bij afgewerkte muren.

bulthaup
 presentatie
 de jong

Lijnbaansgracht 298
 1017 RN Amsterdam
 Telefoon: 020-6382048
 Mobiel: 06-53290545
 Fax: 020-4283668
 Email: robdejong@dejongkeukens.nl