





Appartement


Deze plattegrond is voor indicatieve doeleinden.
Hieraan zijn geen rechten te ontlelen.

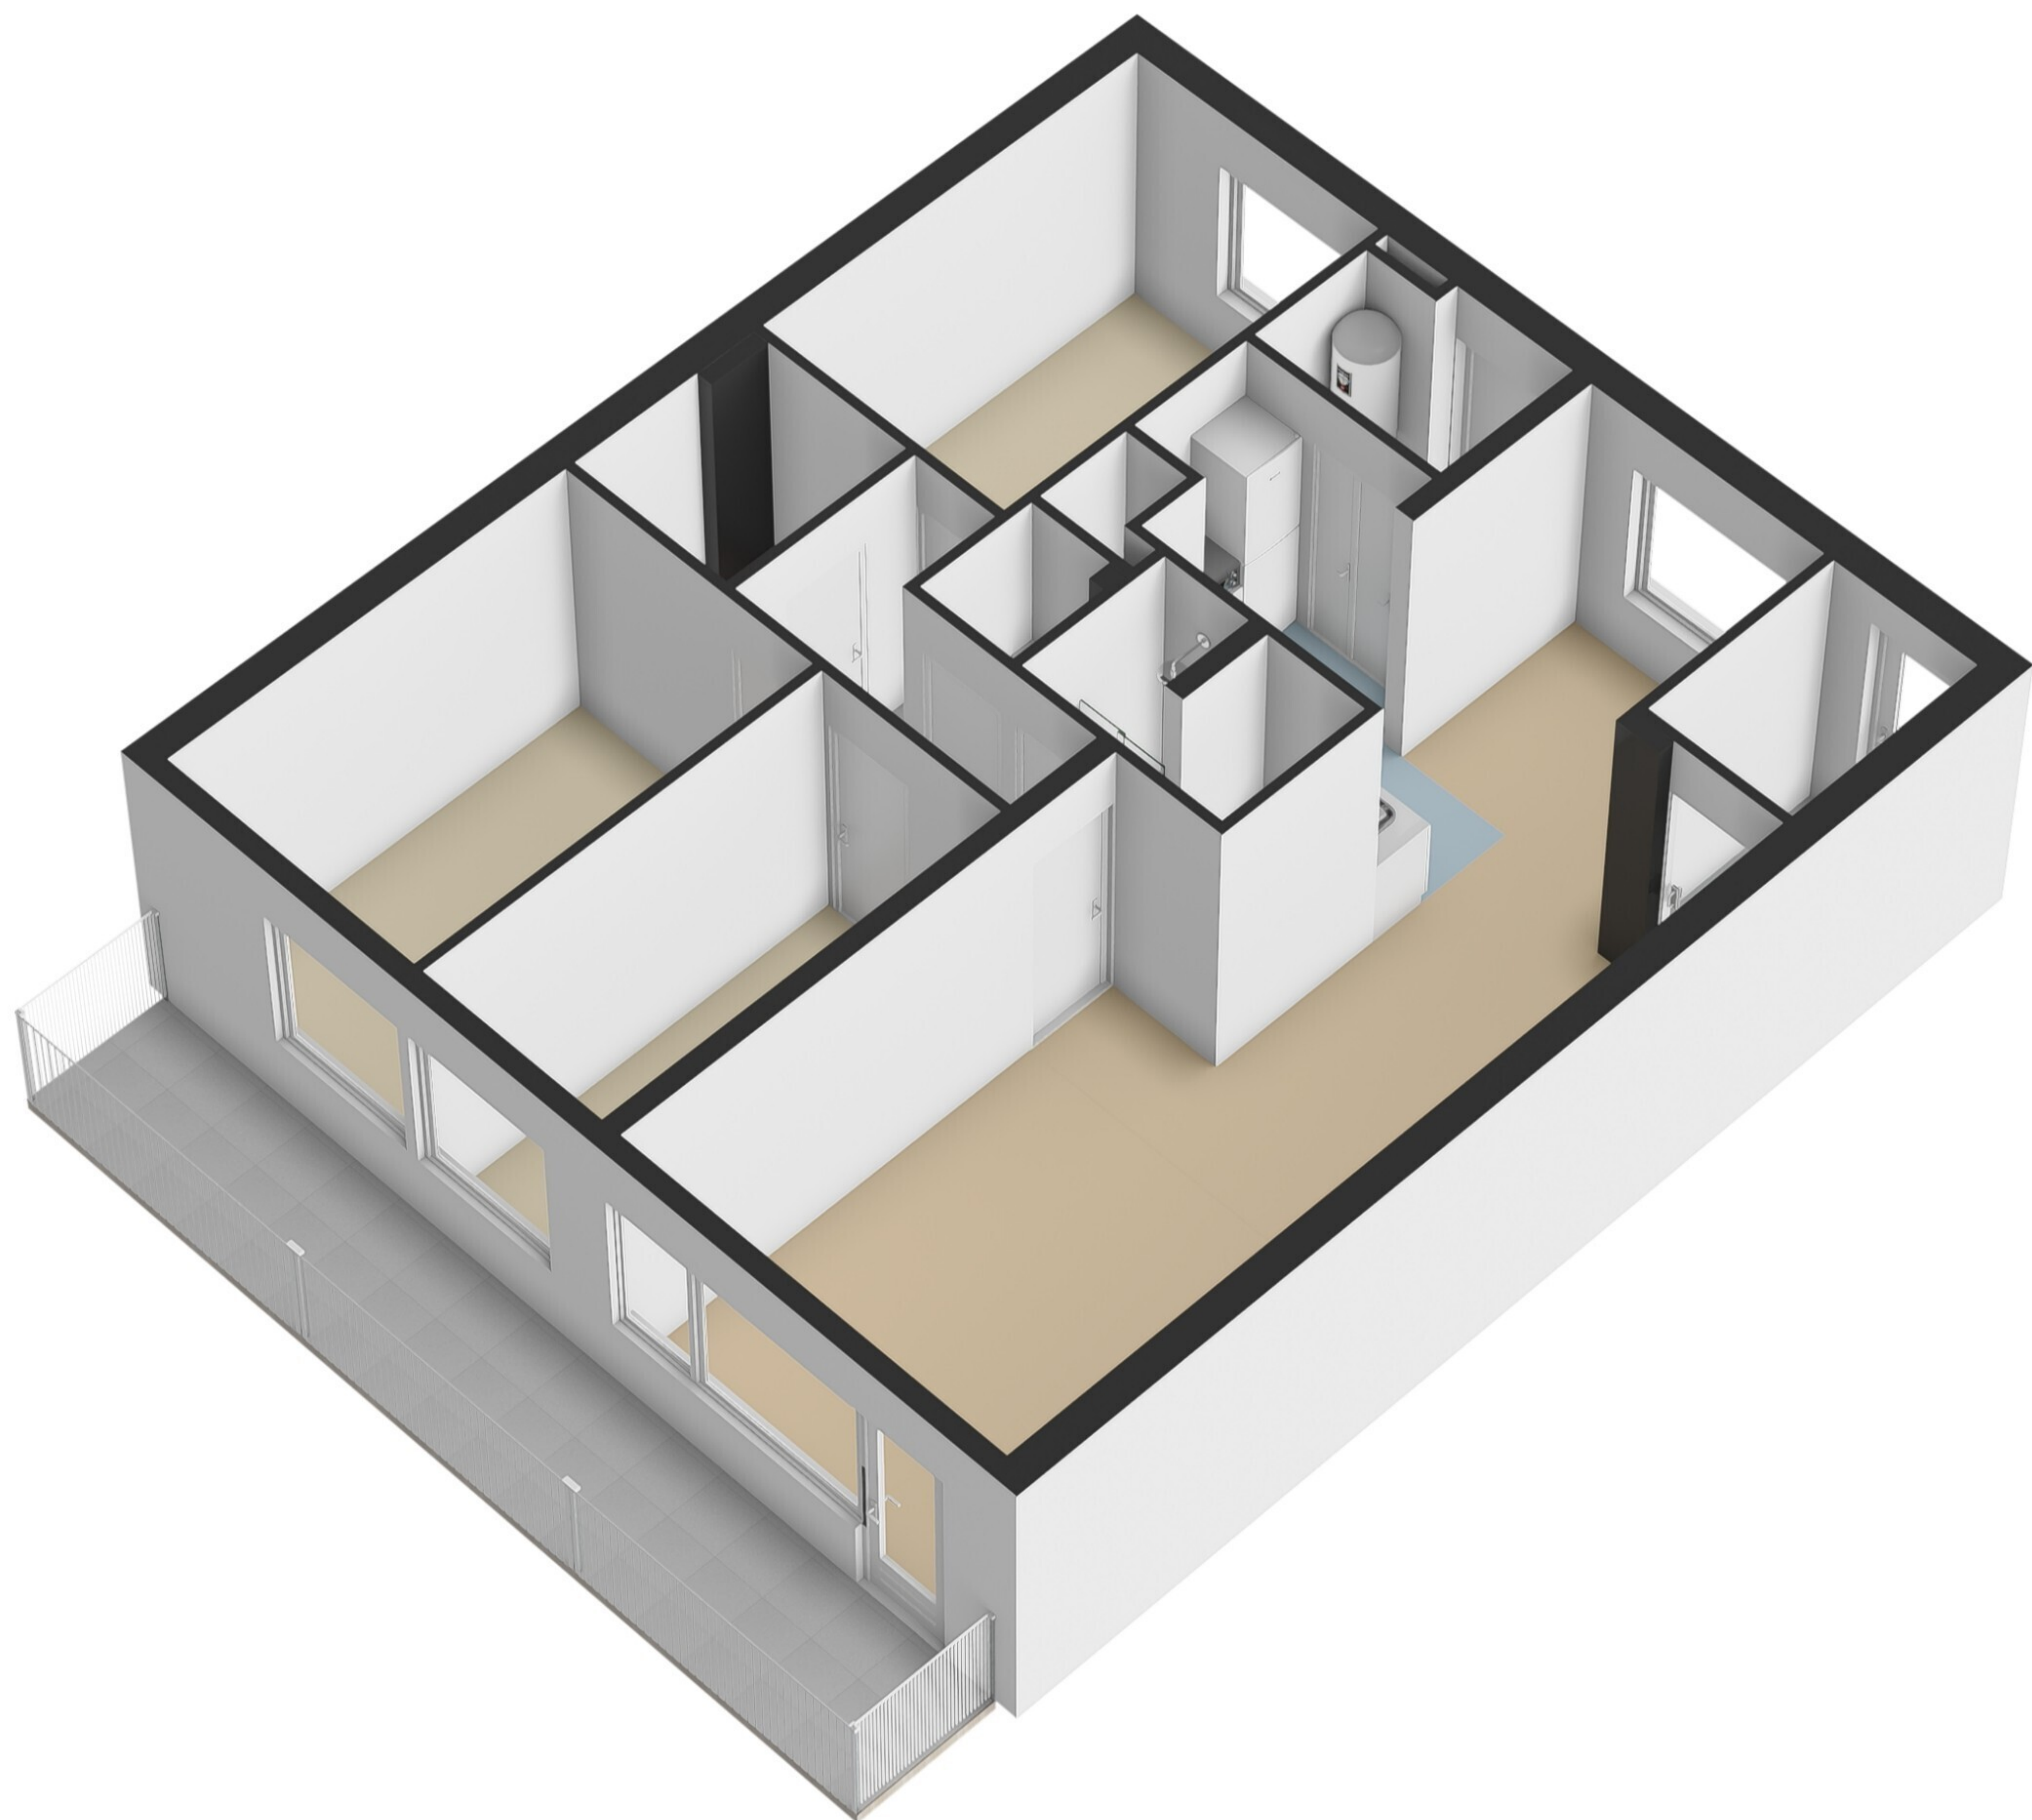


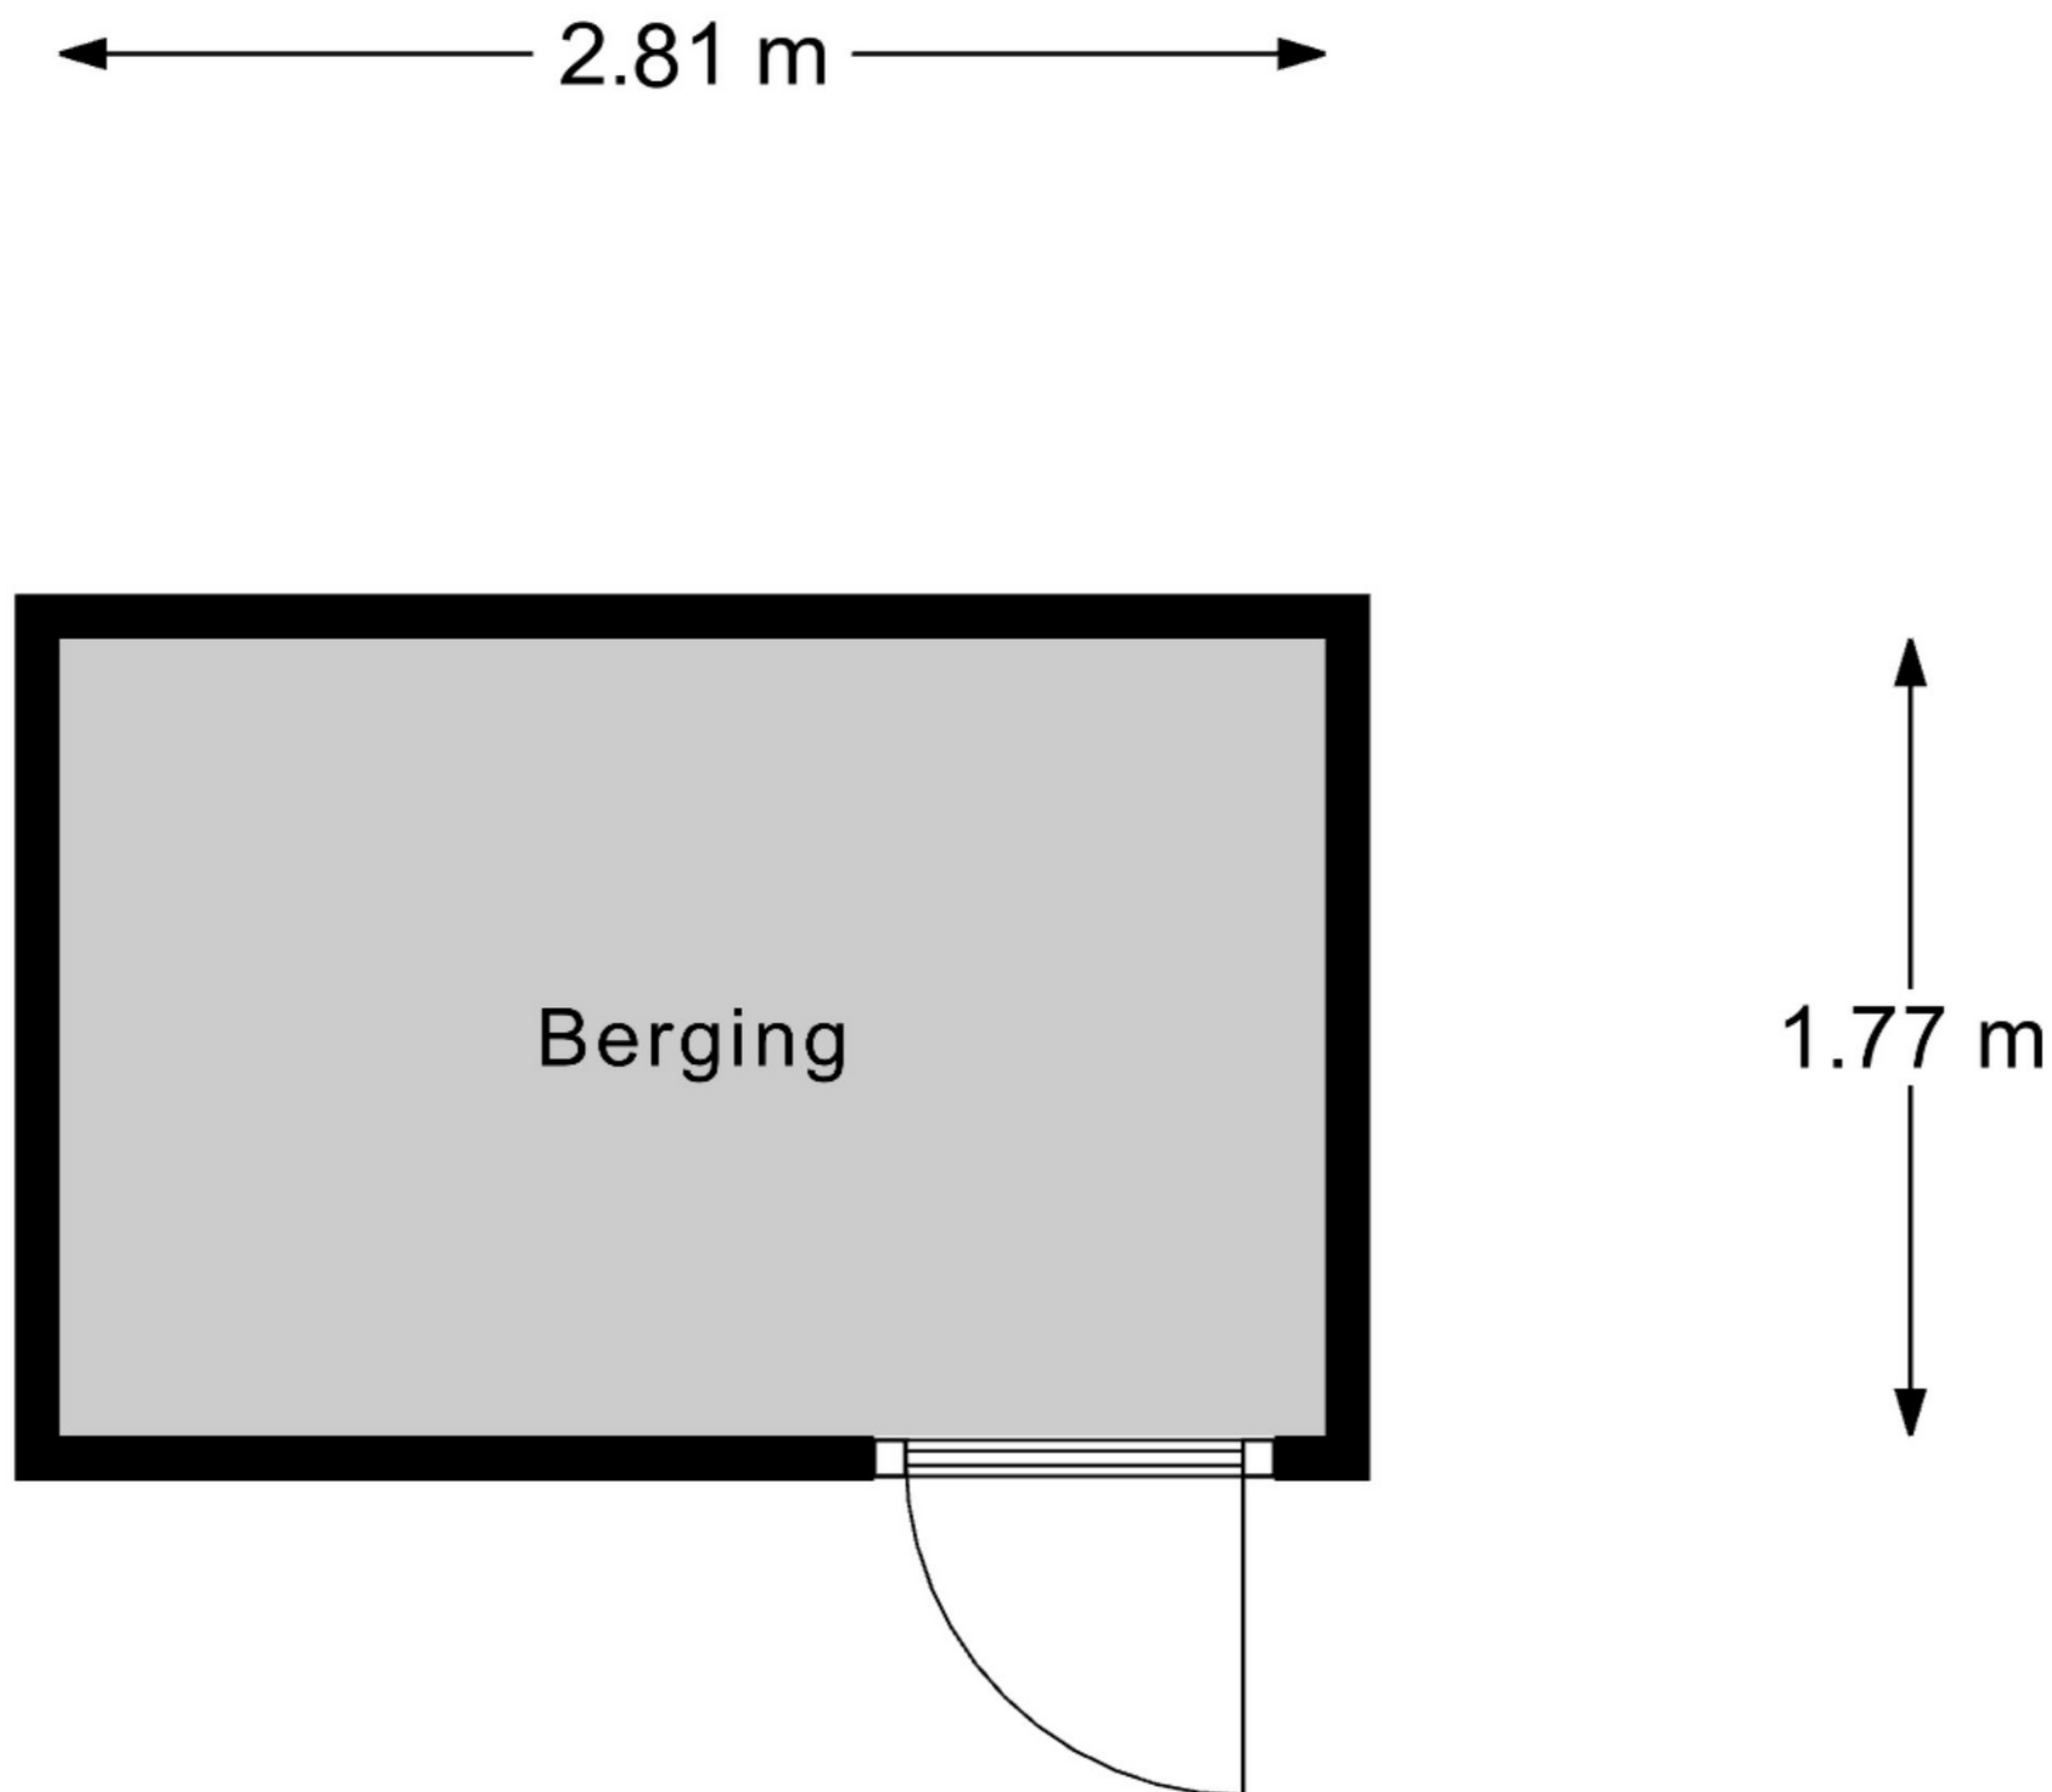

Berging

Deze plattegrond is voor indicatieve doeleinden.
Hieraan zijn geen rechten te ontlenen.

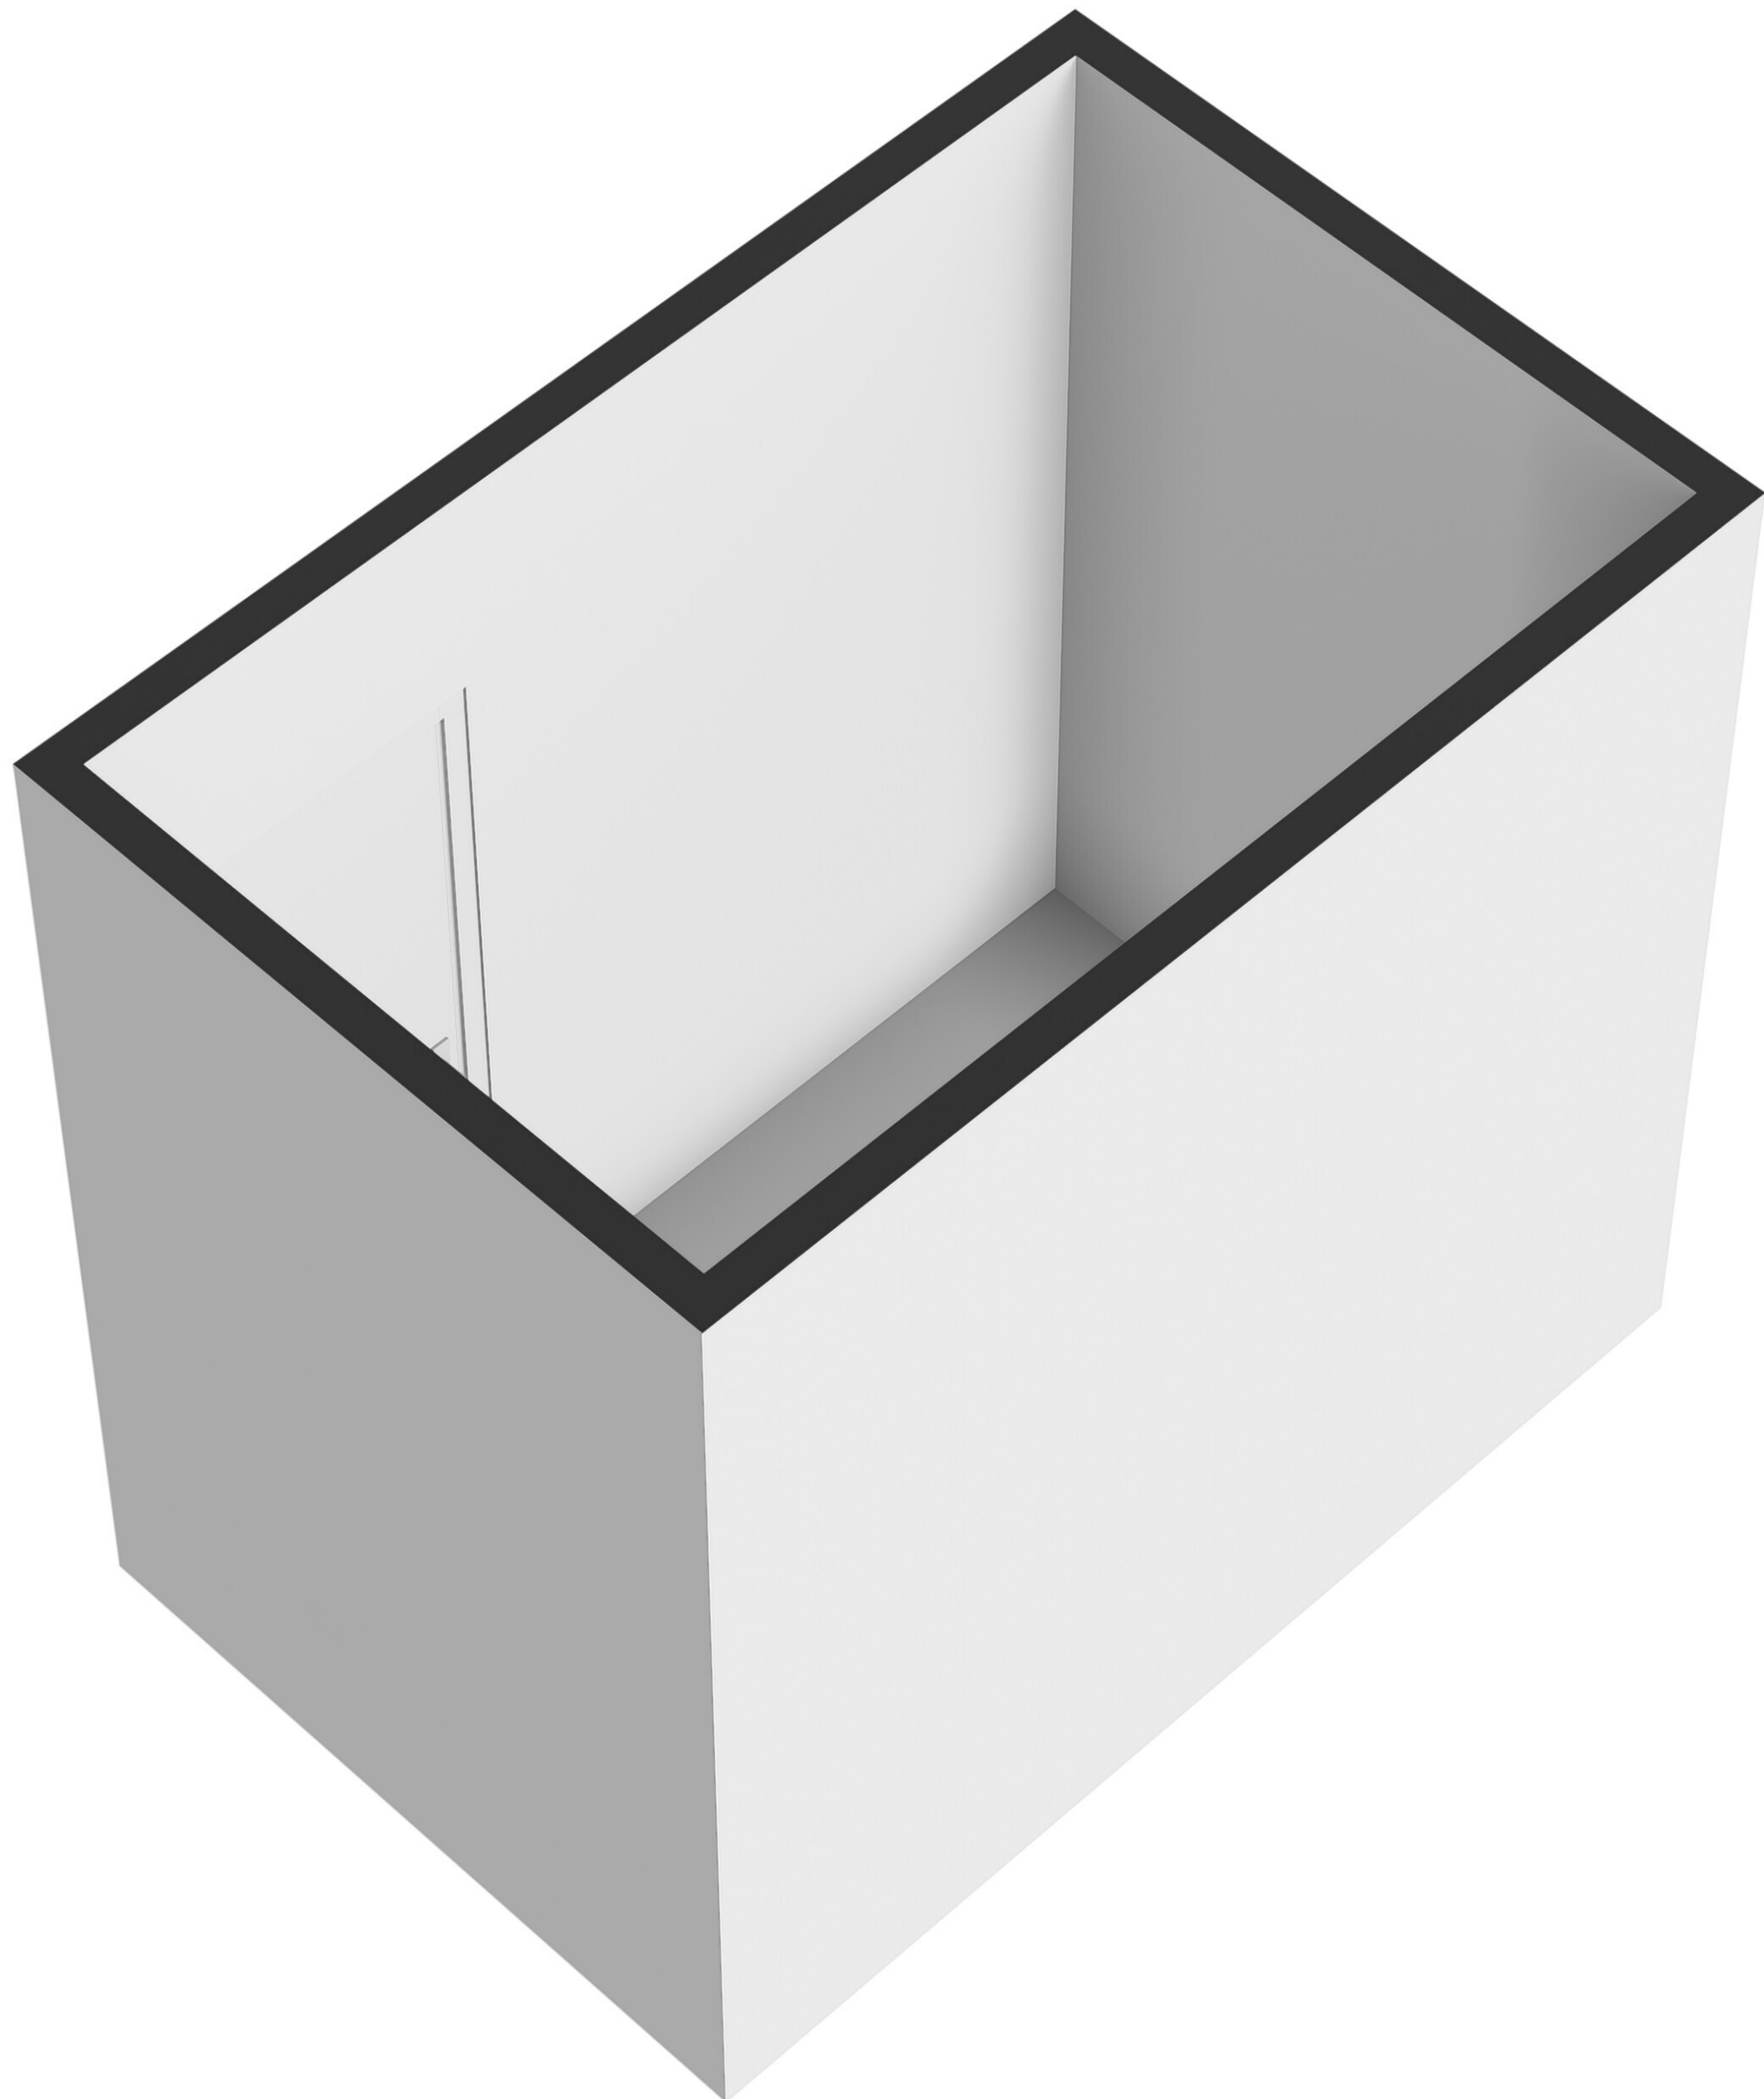

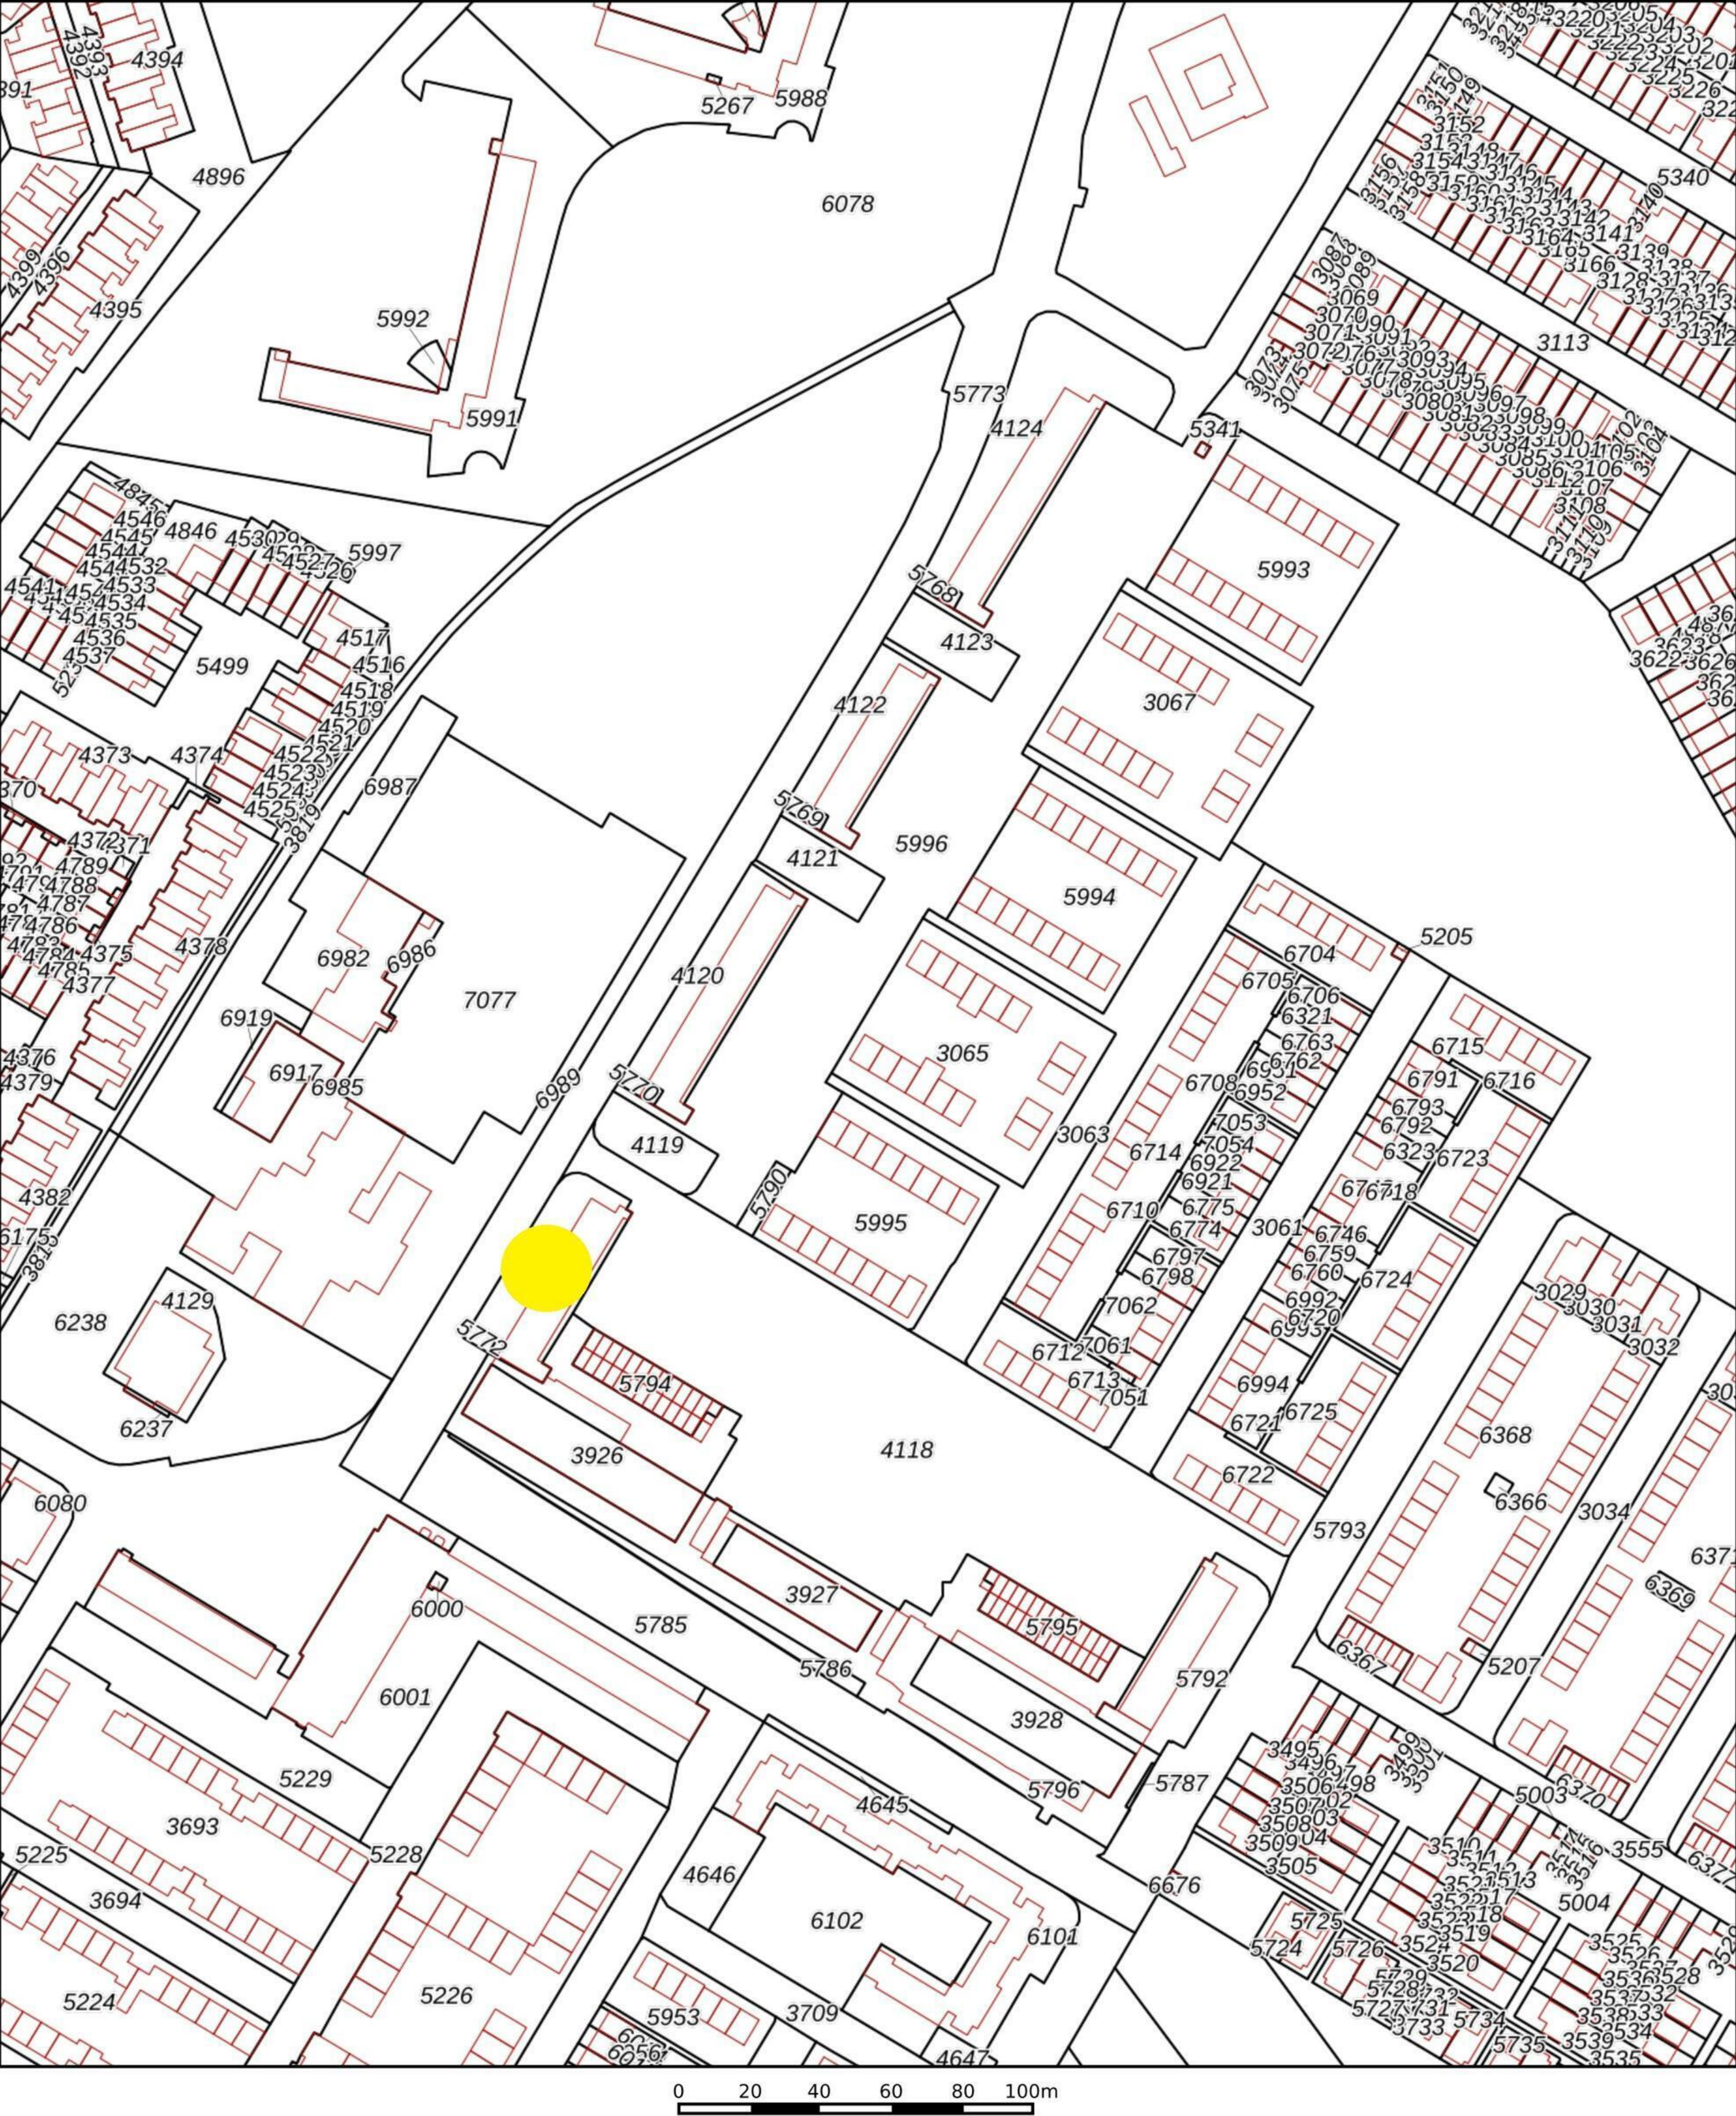

12345

25

Voor een eensluitend uittreksel

De bewaarder van het kadaster en de openbare registers

Deze kaart is noordgericht

Perceelnummer

Huisnummer

Vastgestelde kadastrale grens

Voorlopige kadastrale grens

Administratieve kadastrale grens

Bebouwing

Schaal 1: 2500

Kadastrale gemeente

Sectie

Perceel

Maastricht

O

4124

Aan dit uittreksel kunnen geen betrouwbare maten worden ontleend.

De Dienst voor het kadaster en de openbare registers behoudt zich de intellectuele eigendomsrechten voor, waaronder het auteursrecht en het databankenrecht.

kadaster