

voorgenomen splitsing in appartements-
rechten van het kadastrale perceel ge-
meente Apeldoorn sectie I nr 7675 groot
24,63 are

aanvrager: notaris M van Triest

namens: Stichting Pensioenfonds voor de
Vervoer- en Havenbedrijven gevestigd
te Rotterdam


datum: 7 april 1987 de notaris: M. van Triest.

Voor het in de splitsing te betrekken perceel, kadastraal bekend gemeente
Apeldoorn, sectie I nummer 7675 is de complexaanduiding 7972 A, Arnhem,
23 april 1987. De hypotheekbewaarder: Mr. H. Hommes.
Apeldoorn, 13 mei 1987. W.C. Klootwijk.
De ondergetekende, Martinus van Triest, notaris ter standplaats Apeldoorn,
verklaart dat deze tekening eensluitend is met het aan de minuut gehechte
exemplaar. M. van Triest.
De ondergetekende Martinus van Triest, notaris ter standplaats Apeldoorn,
verklaart dat dit afschrift eensluitend is met het ter overschrijving
aangeboden stuk.


Bewaring Arnhem Nr 19301
Deze kaart behoort bij het afschrift
in bewaring genomen in de afk. nr. 57
De Bewaarder,

Plattegronden schaal 1:200


Mr. H. Hommes

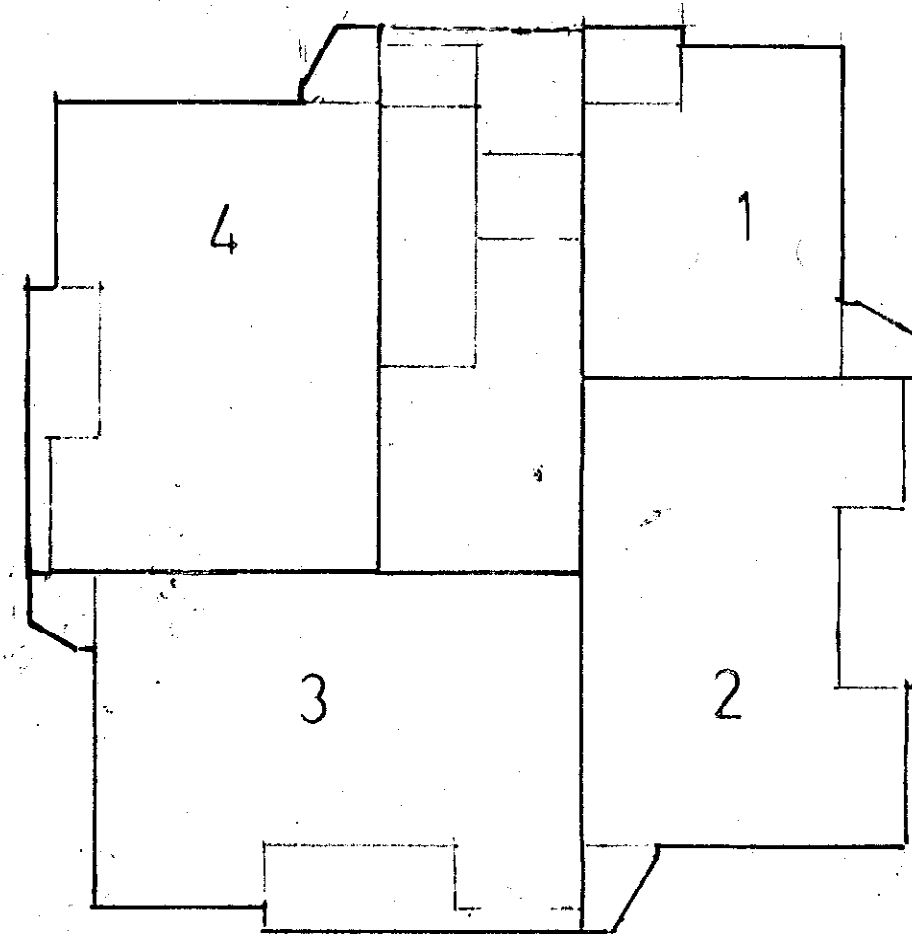


1e verdieping

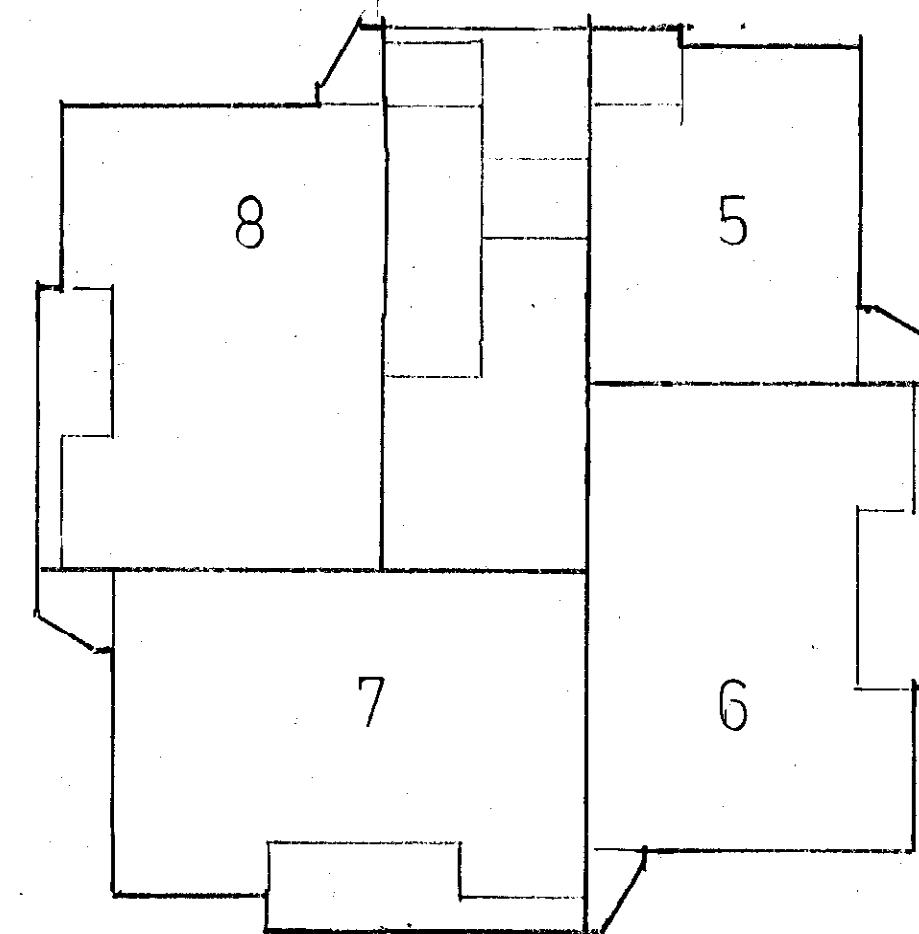


2e verdieping

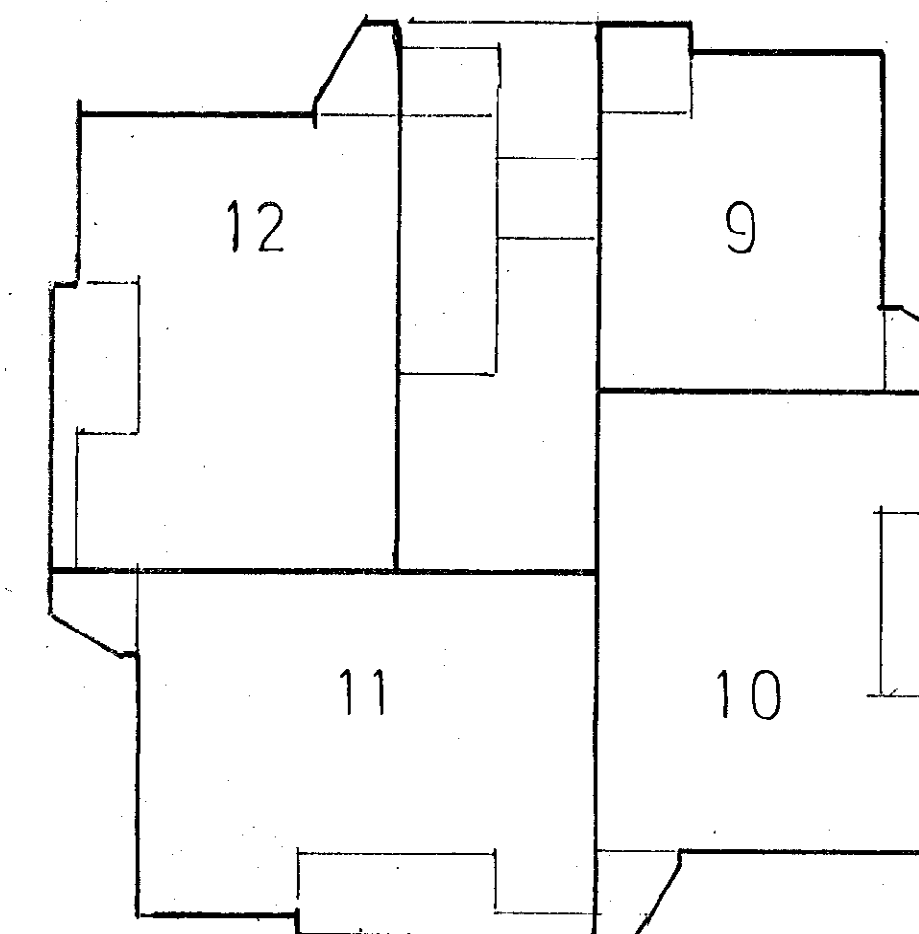


3e verdieping

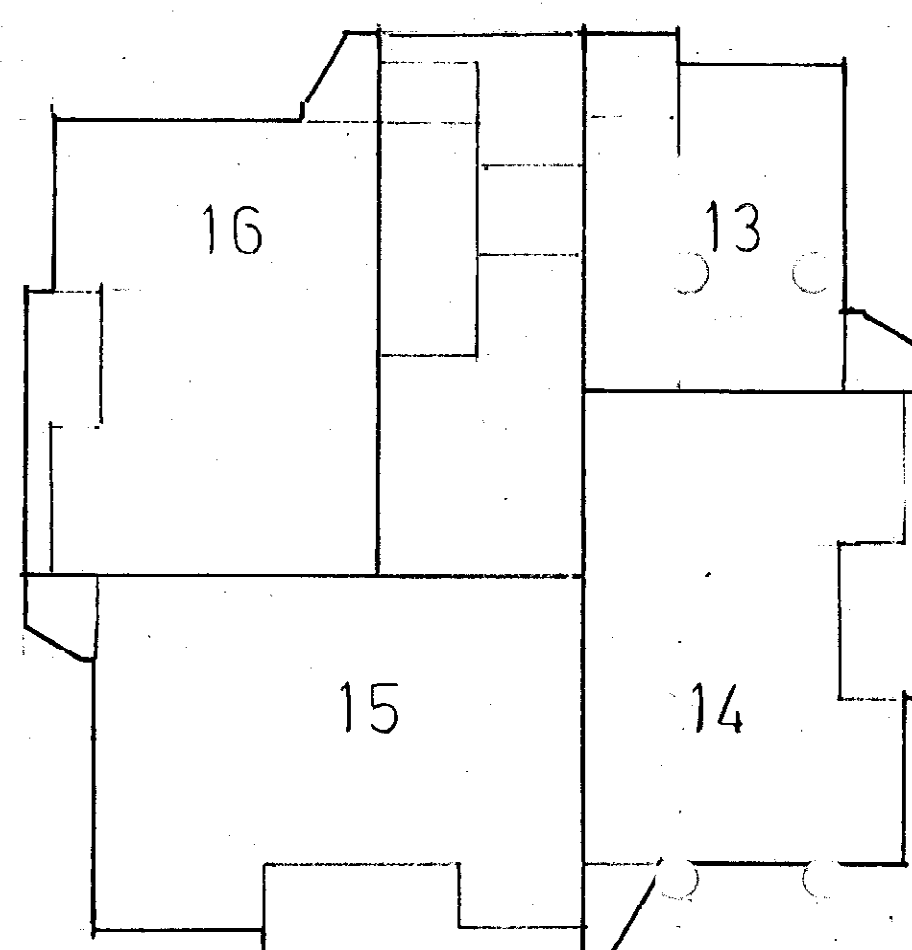


4e verdieping

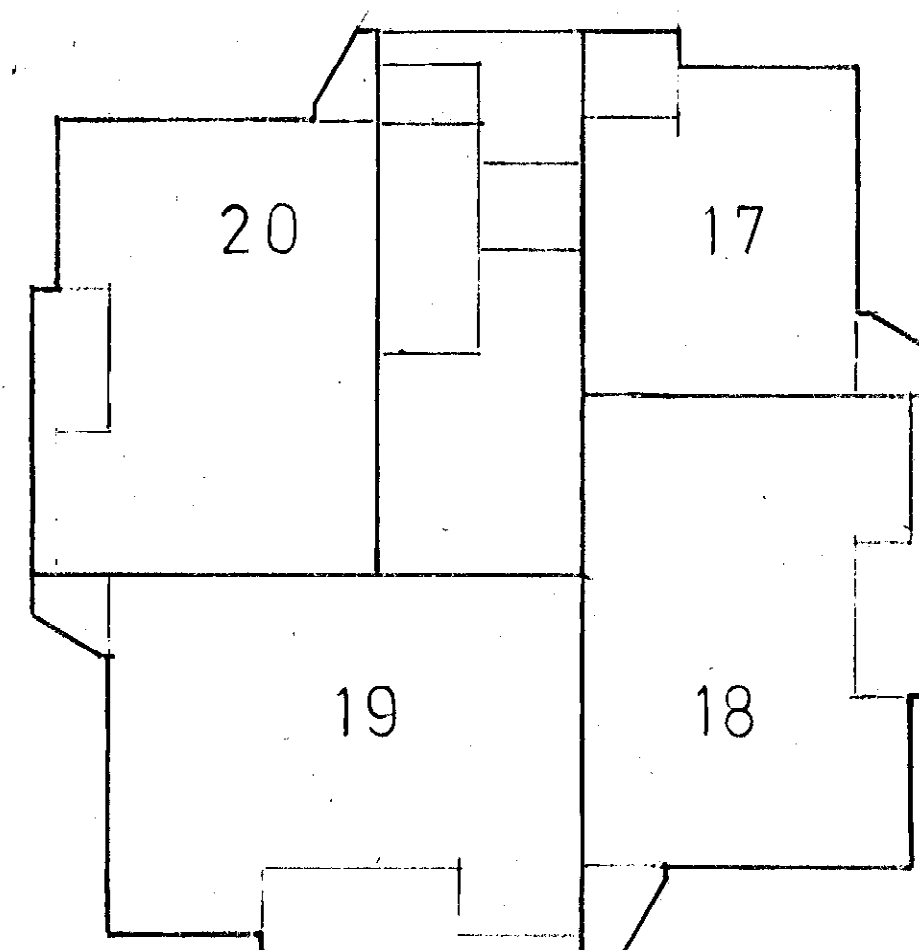


5e verdieping

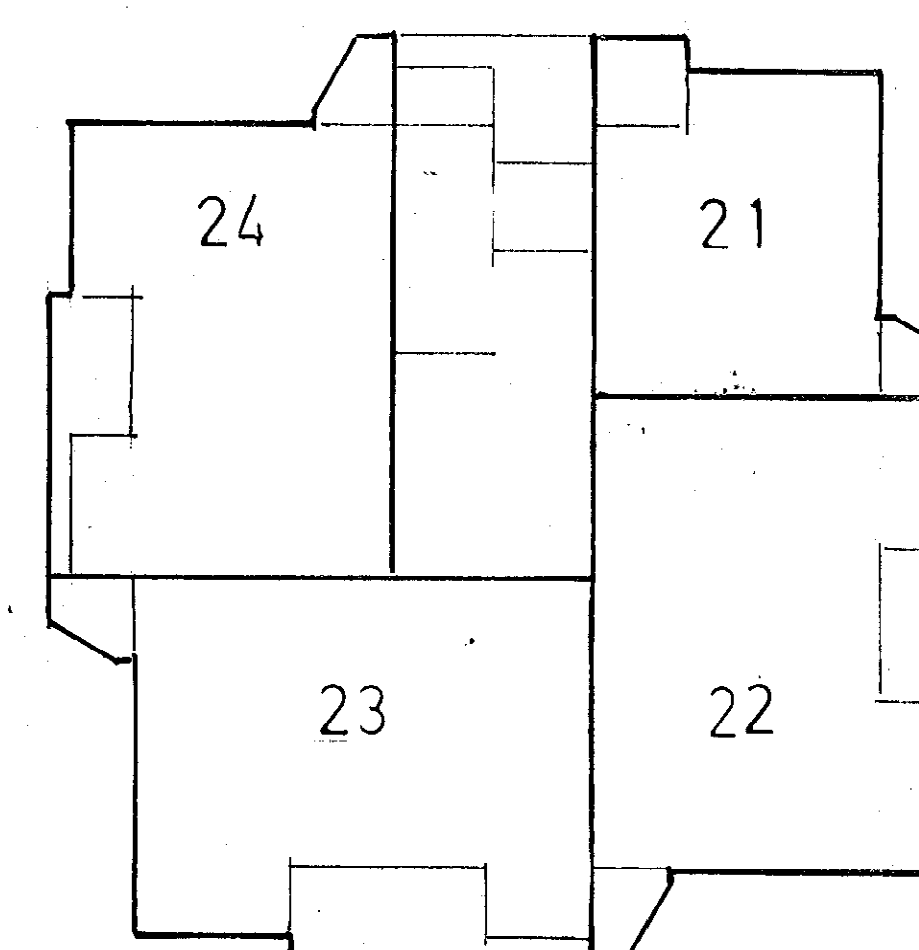


6e verdieping

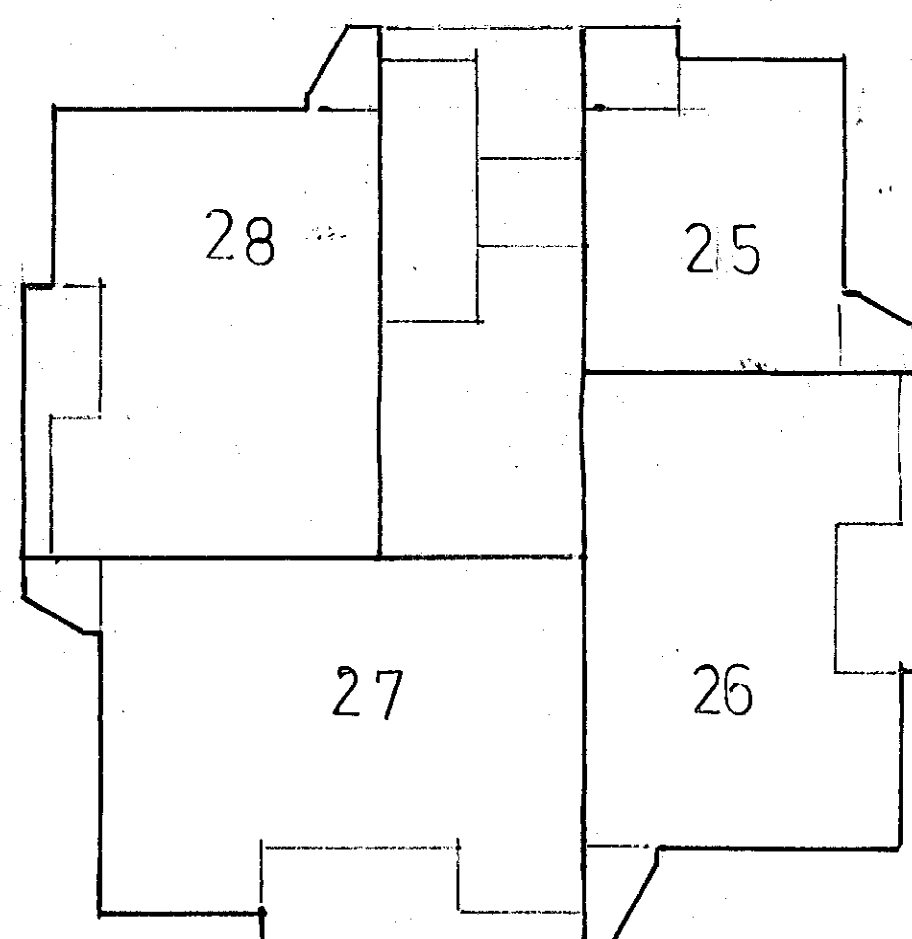


7e verdieping

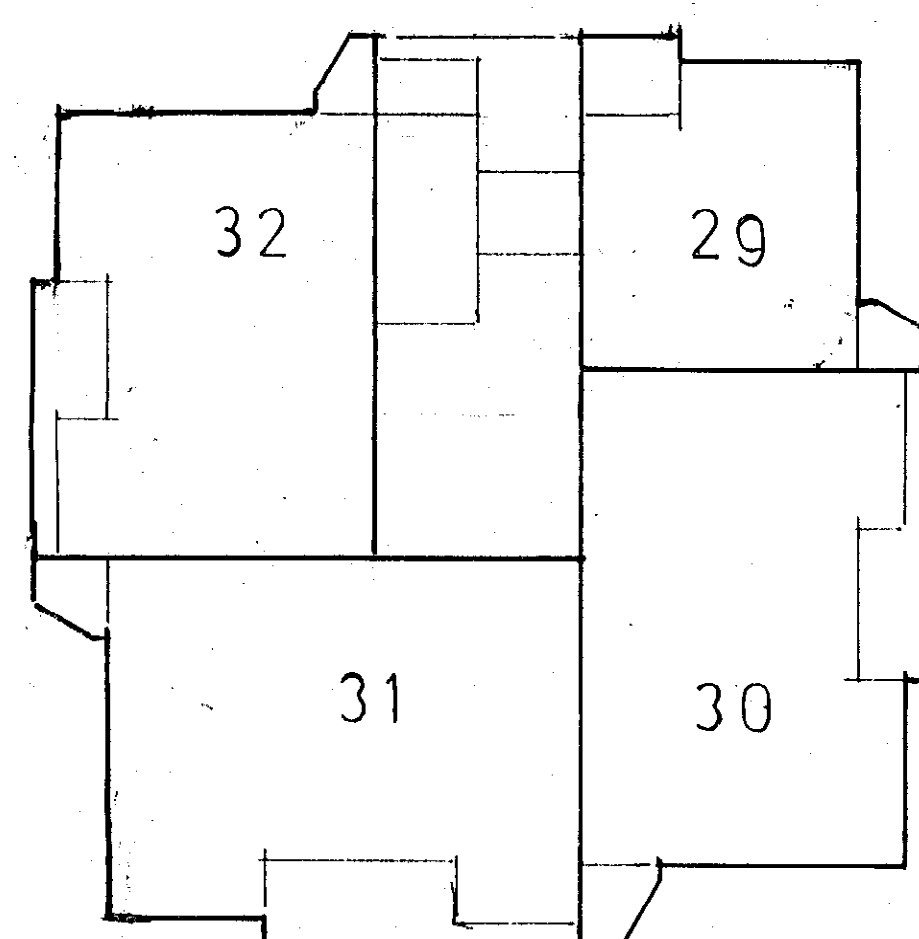


8e verdieping

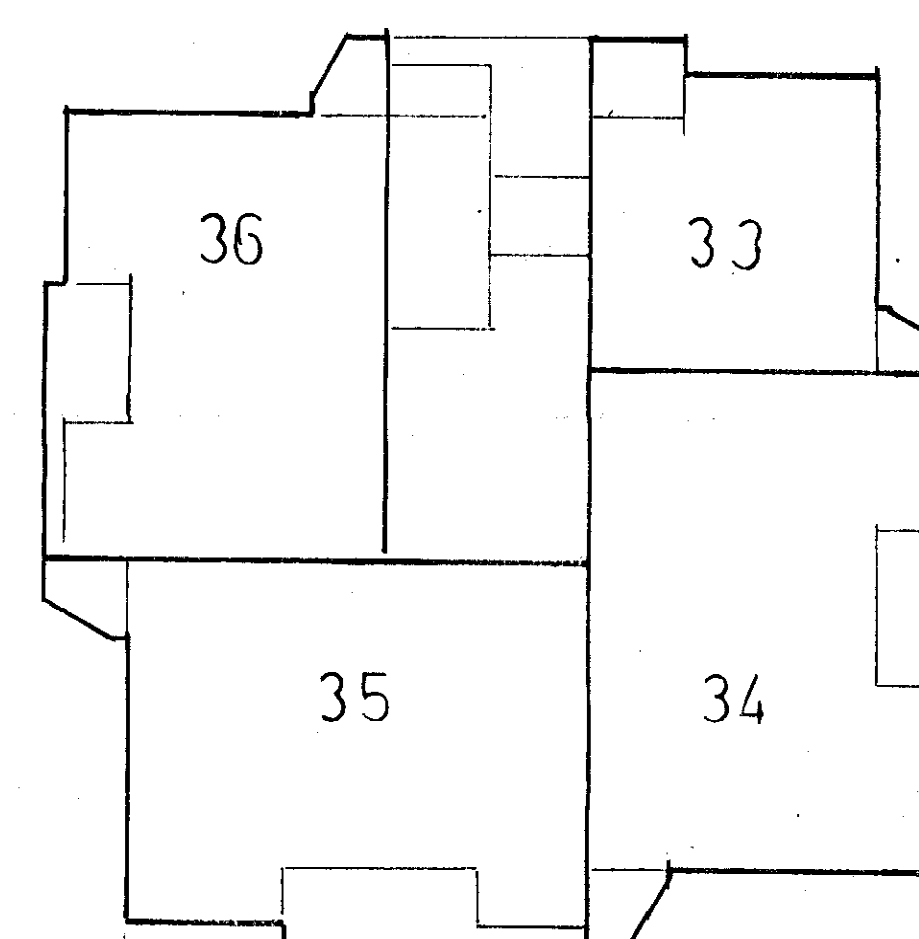


9e verdieping

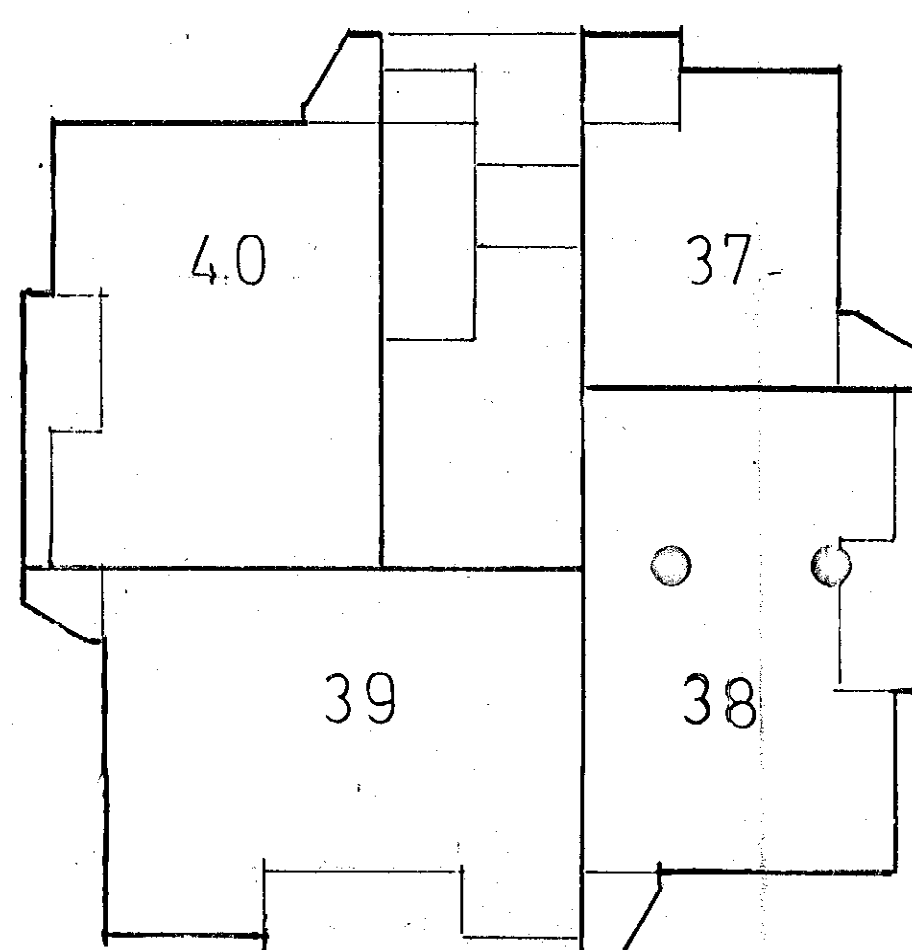

10e verdieping

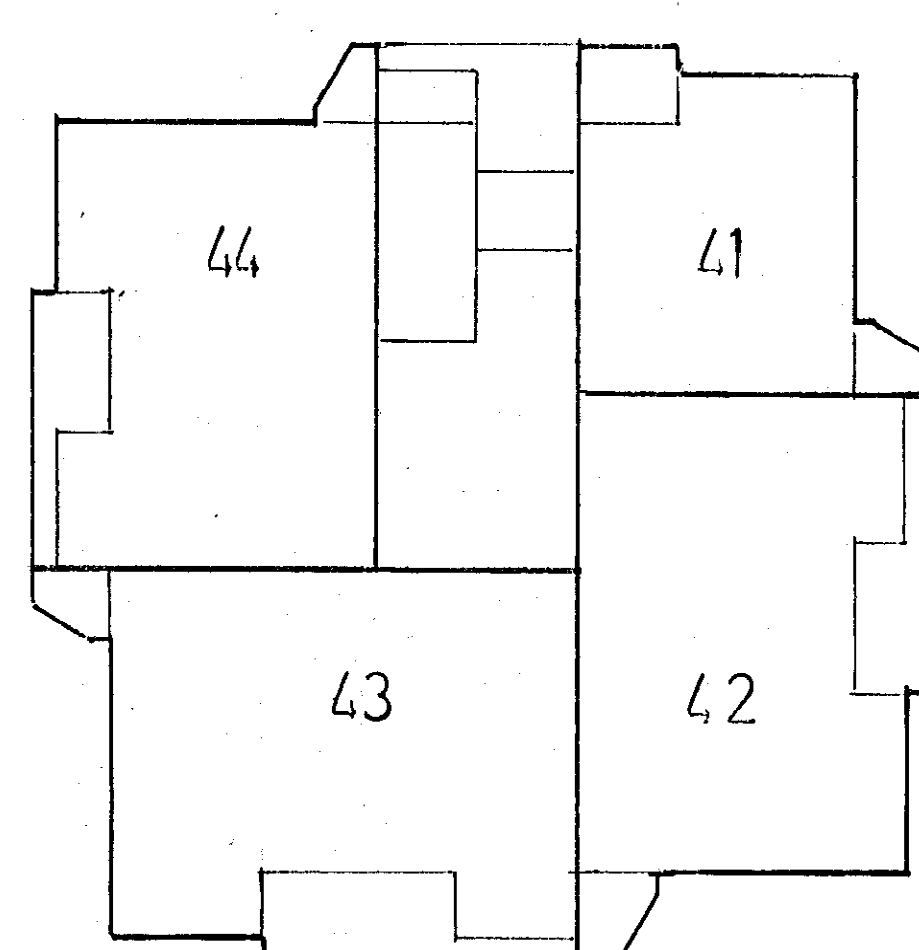

11e verdieping

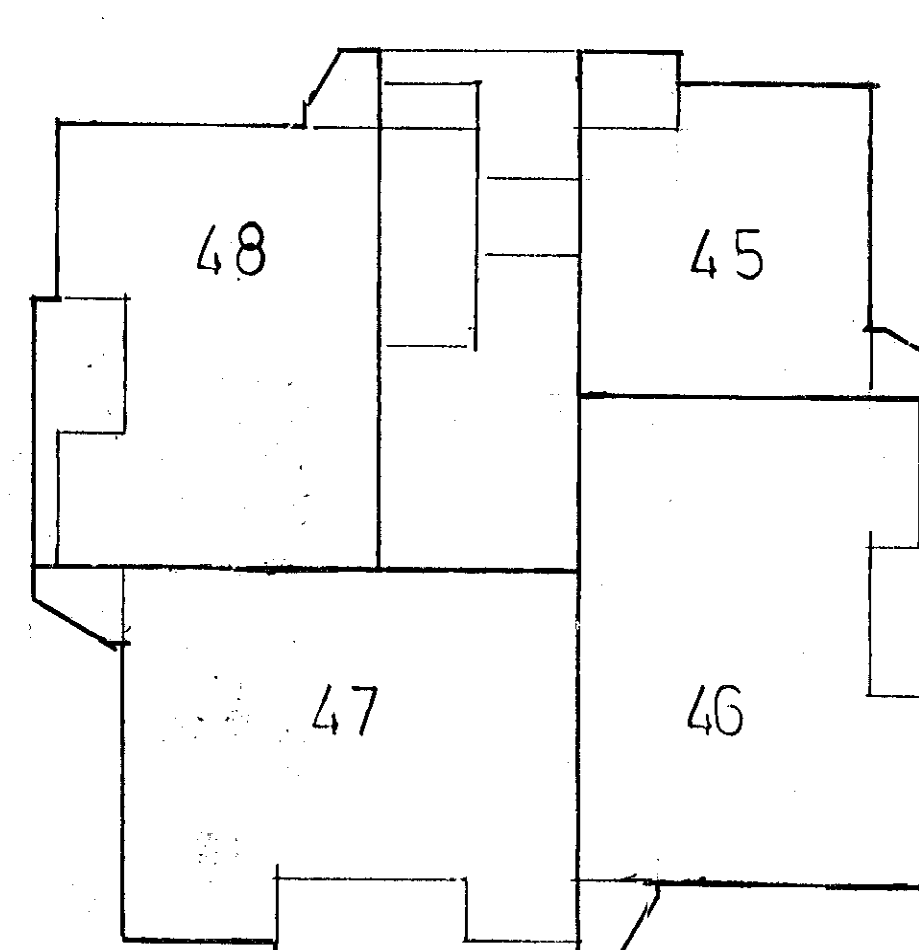

12e verdieping