


Begane Grond


Deze plattegronden zijn voor indicatieve doeleinden,
hieraan zijn geen rechten te ontleen.




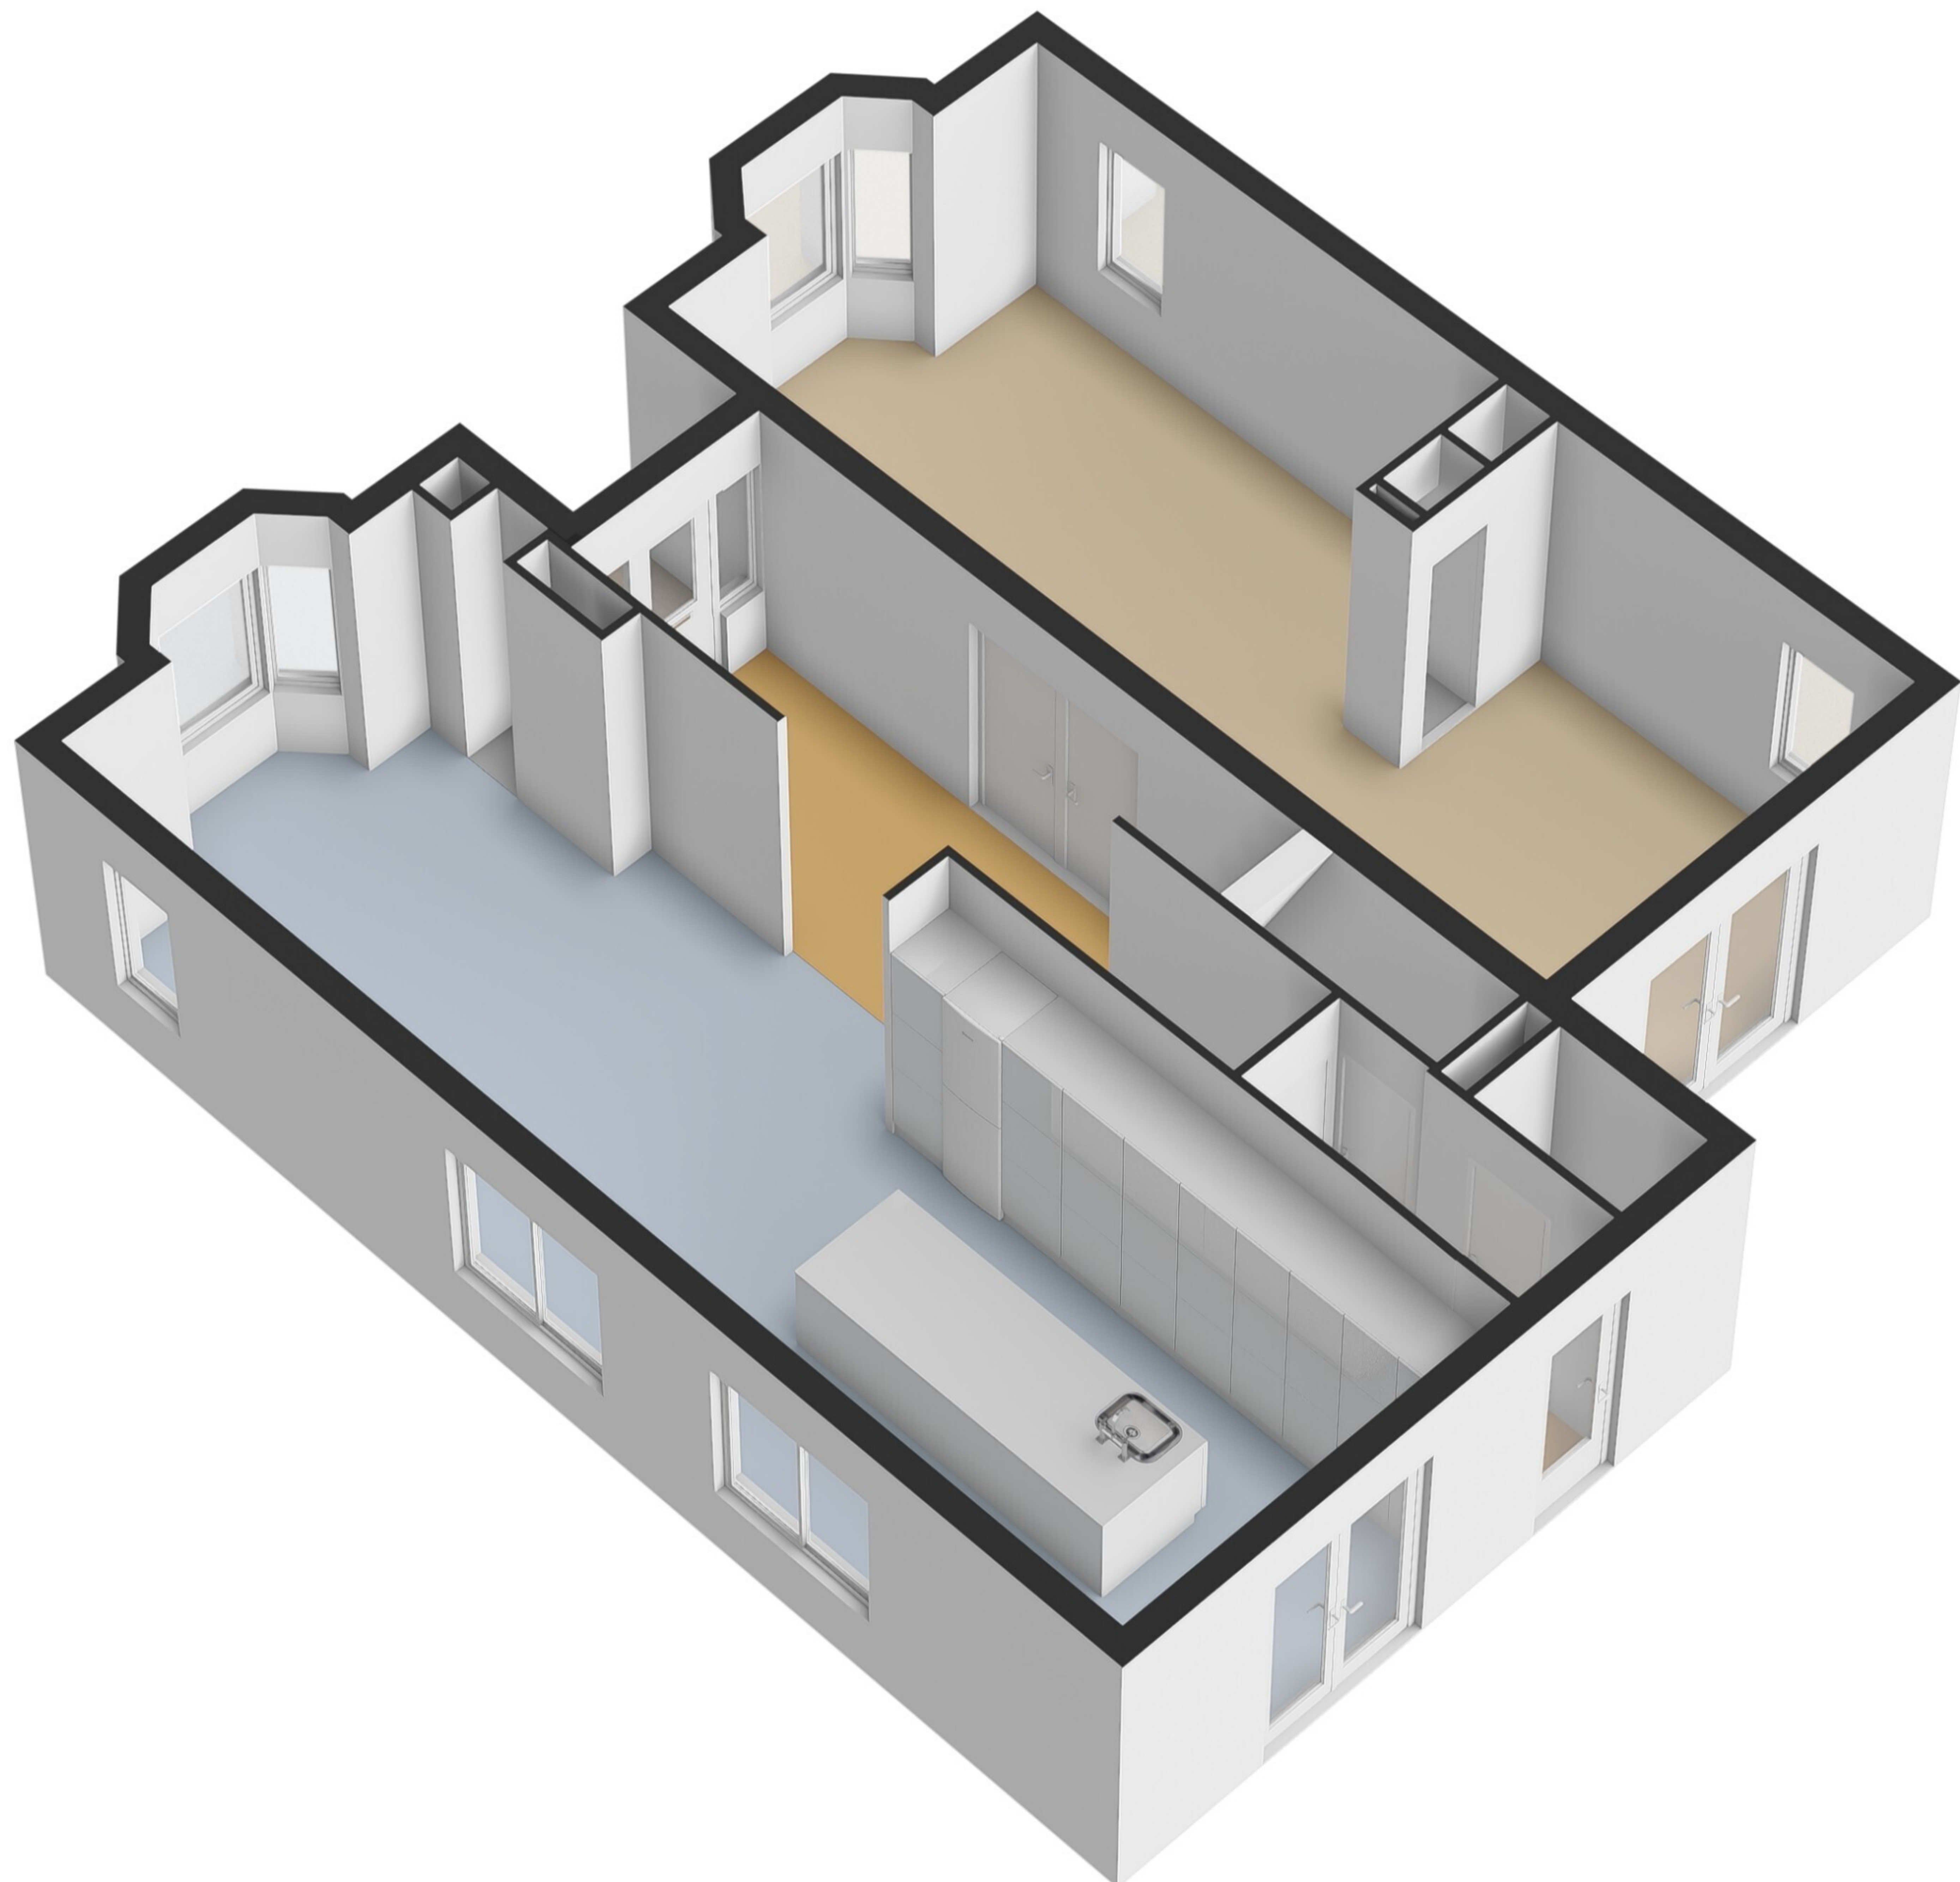

1e Verdieping

Deze plattegronden zijn voor indicatieve doeleinden,
hieraan zijn geen rechten te ontleen.

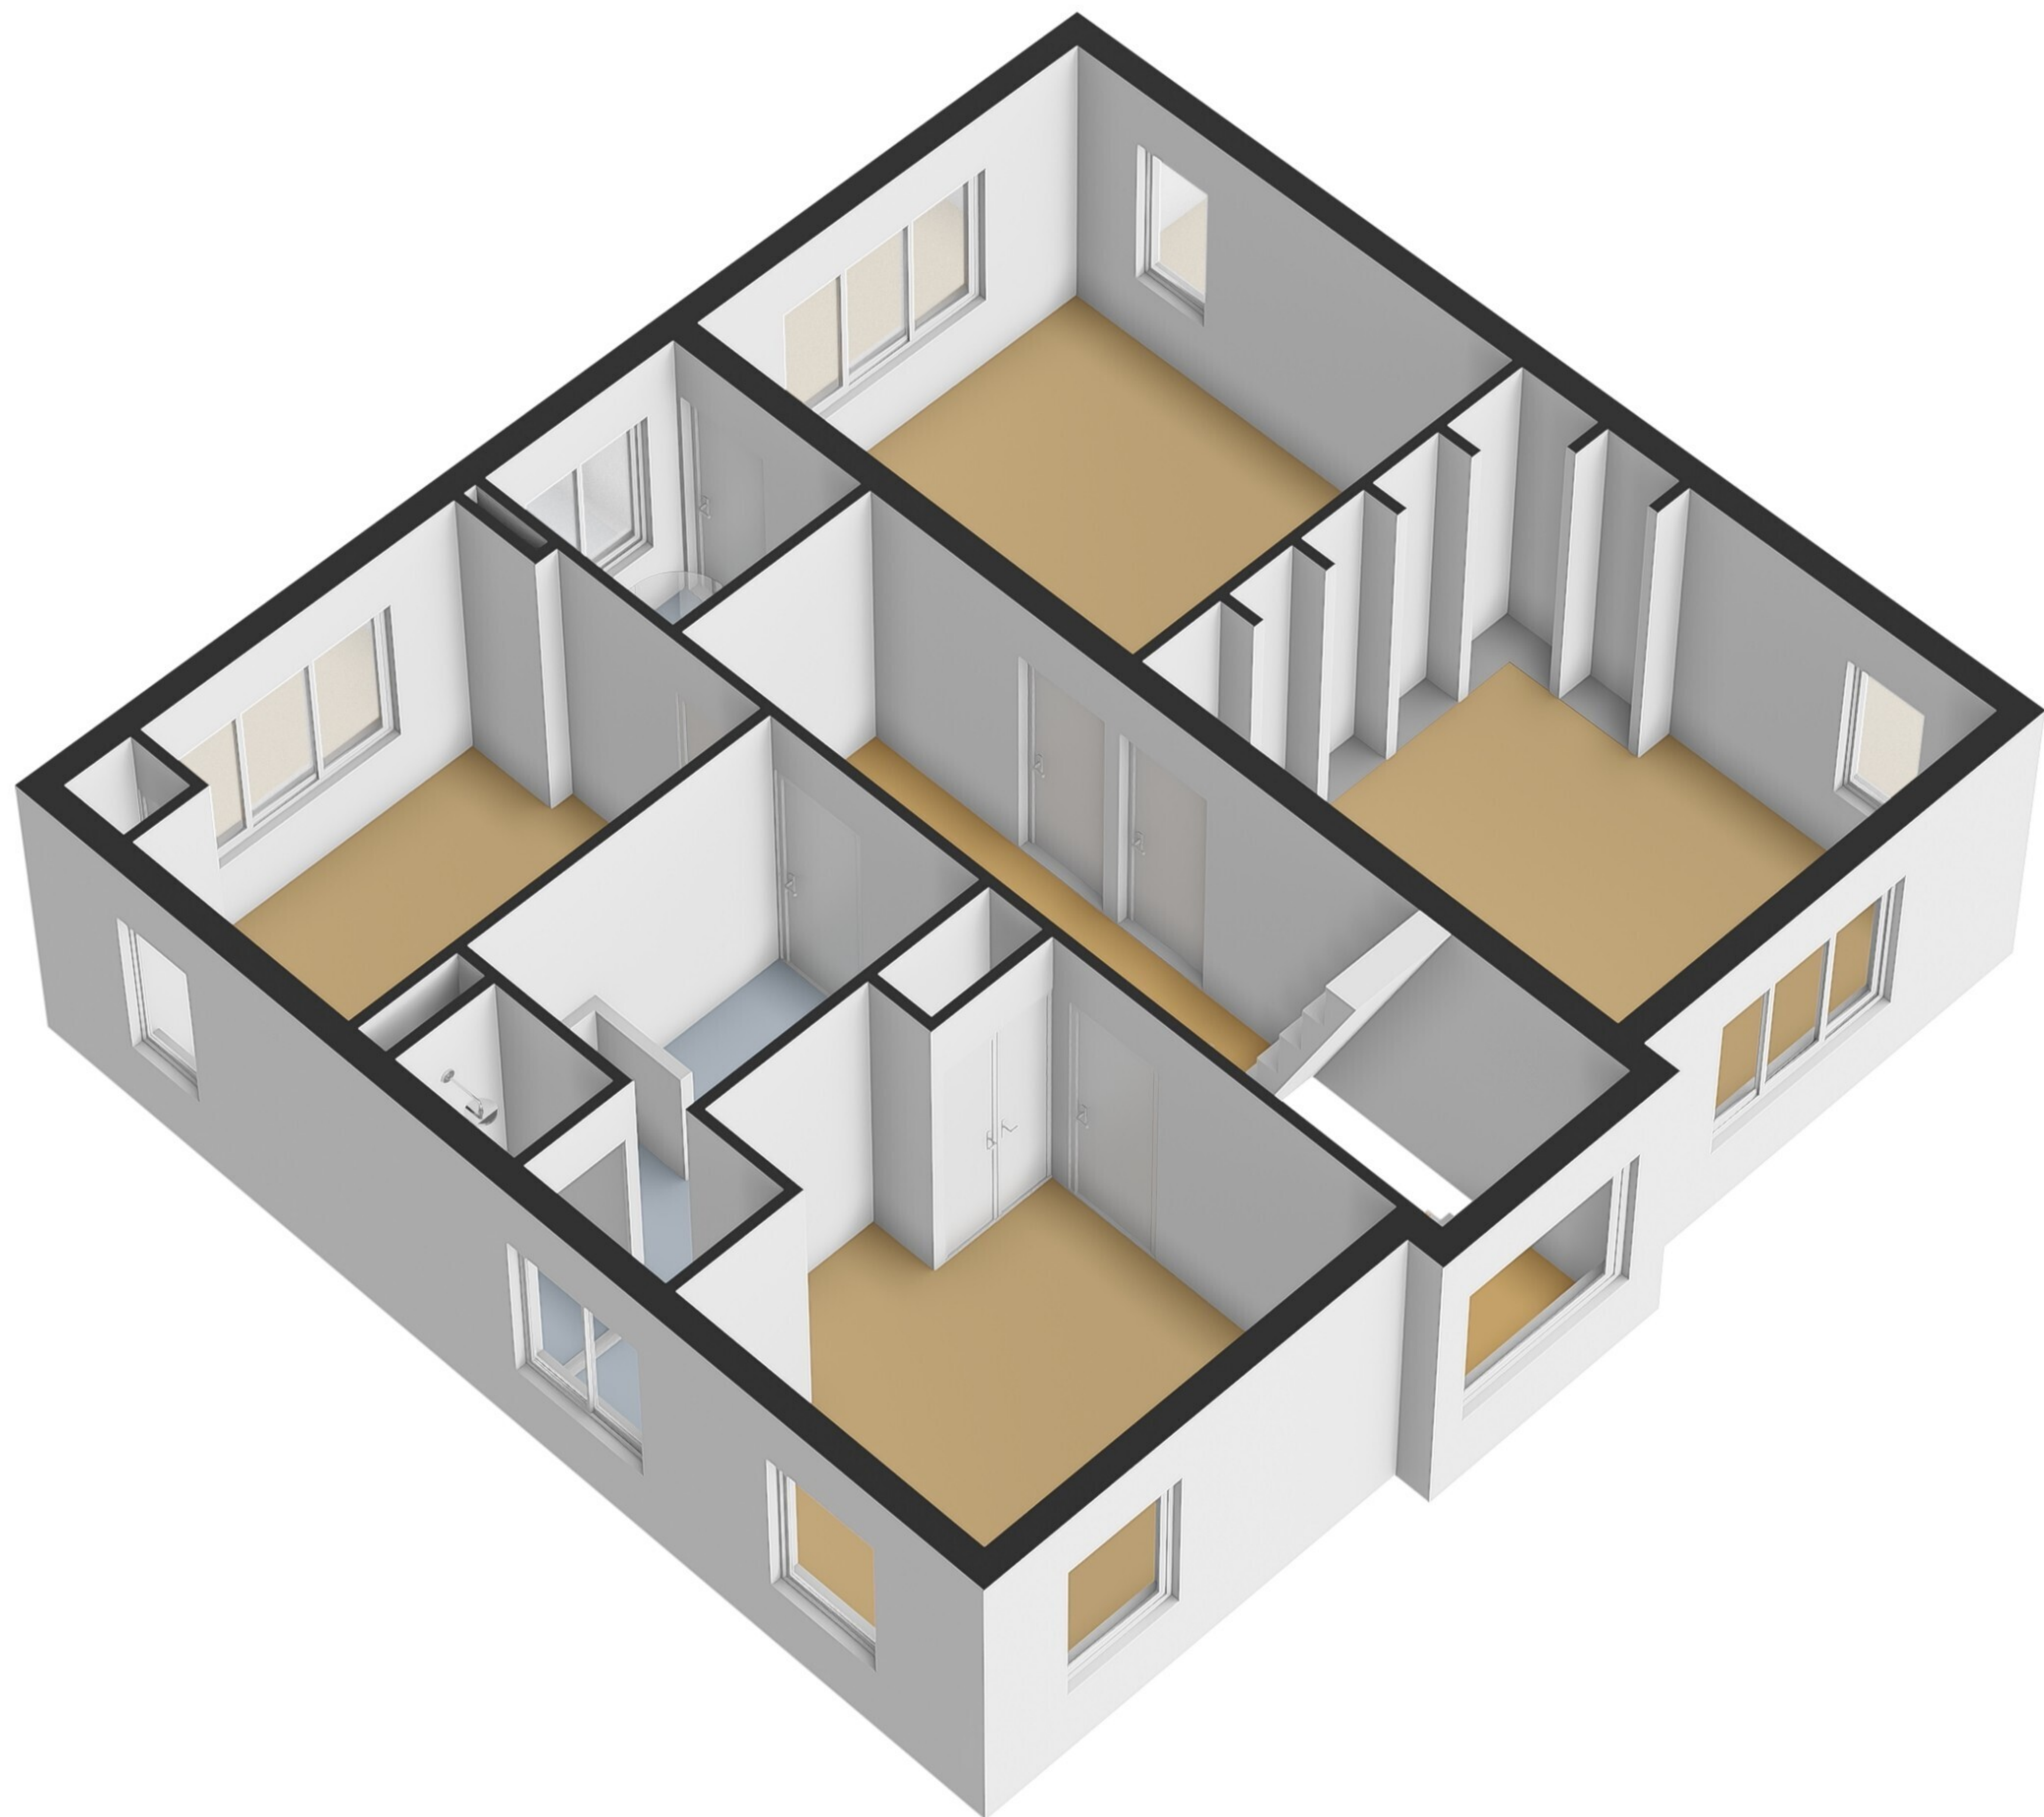


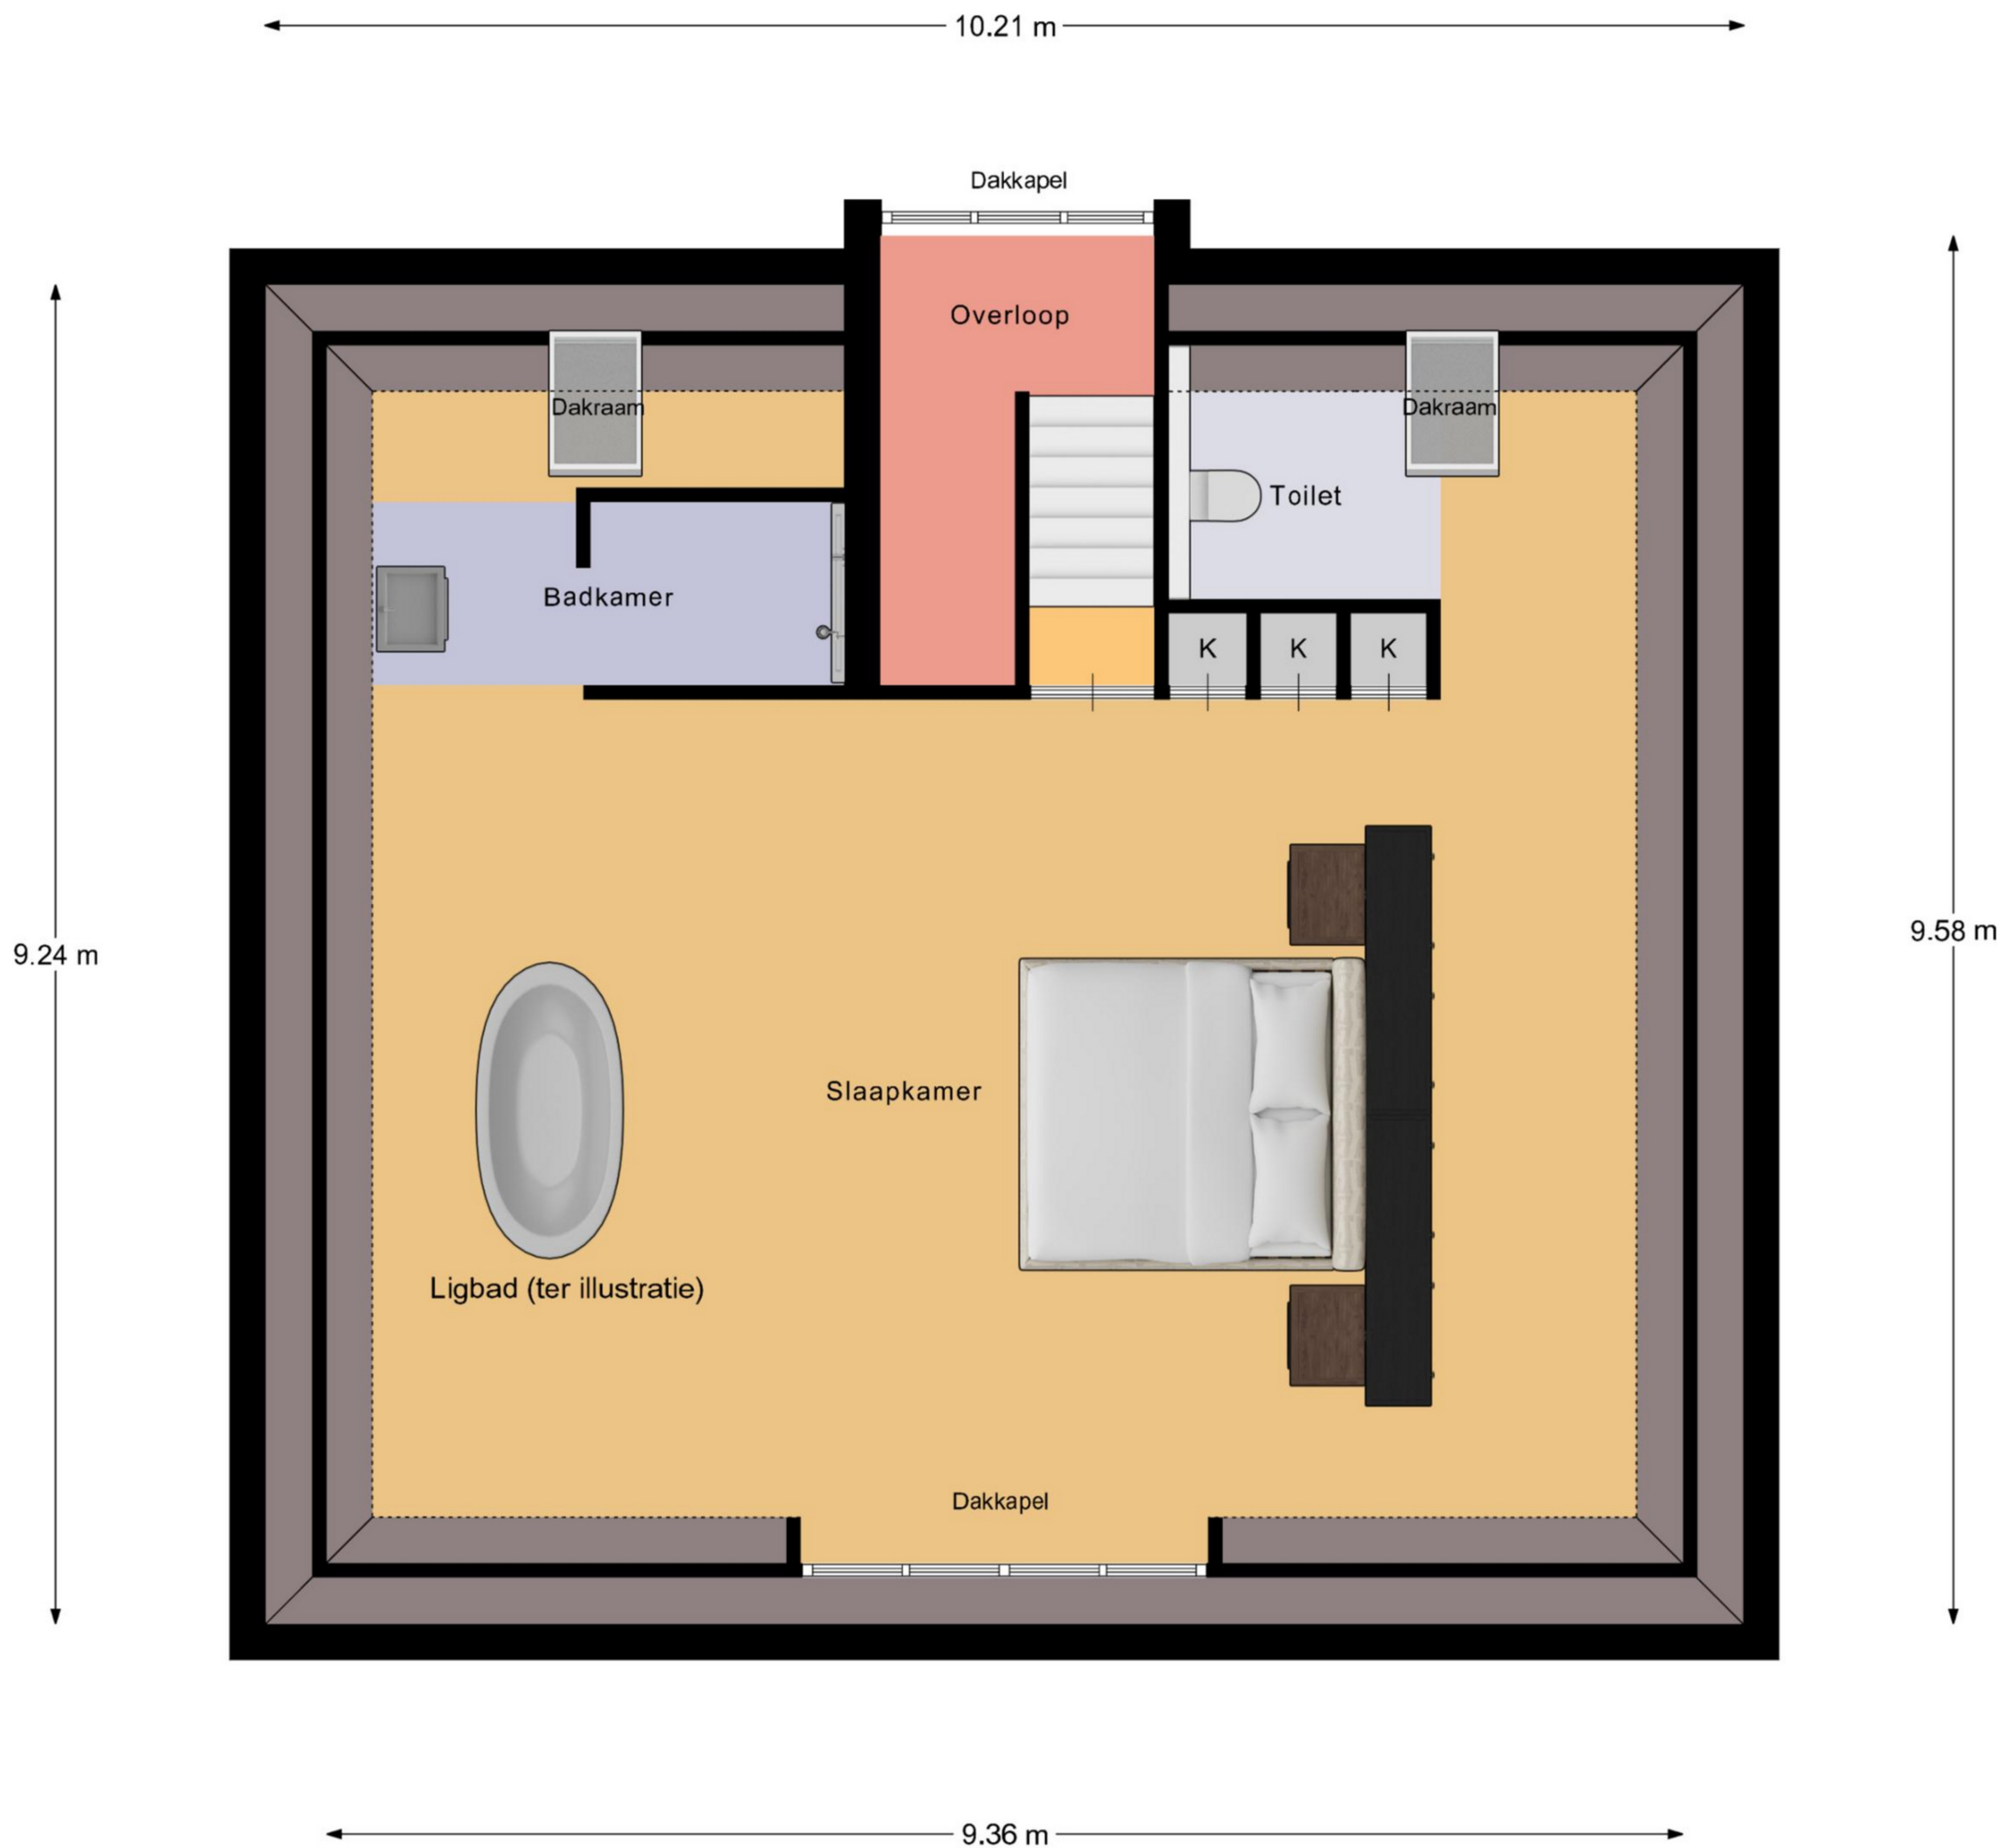

2e verdieping - zolder


Deze plattegronden zijn voor indicatieve doeleinden,
hieraan zijn geen rechten te ontleen.




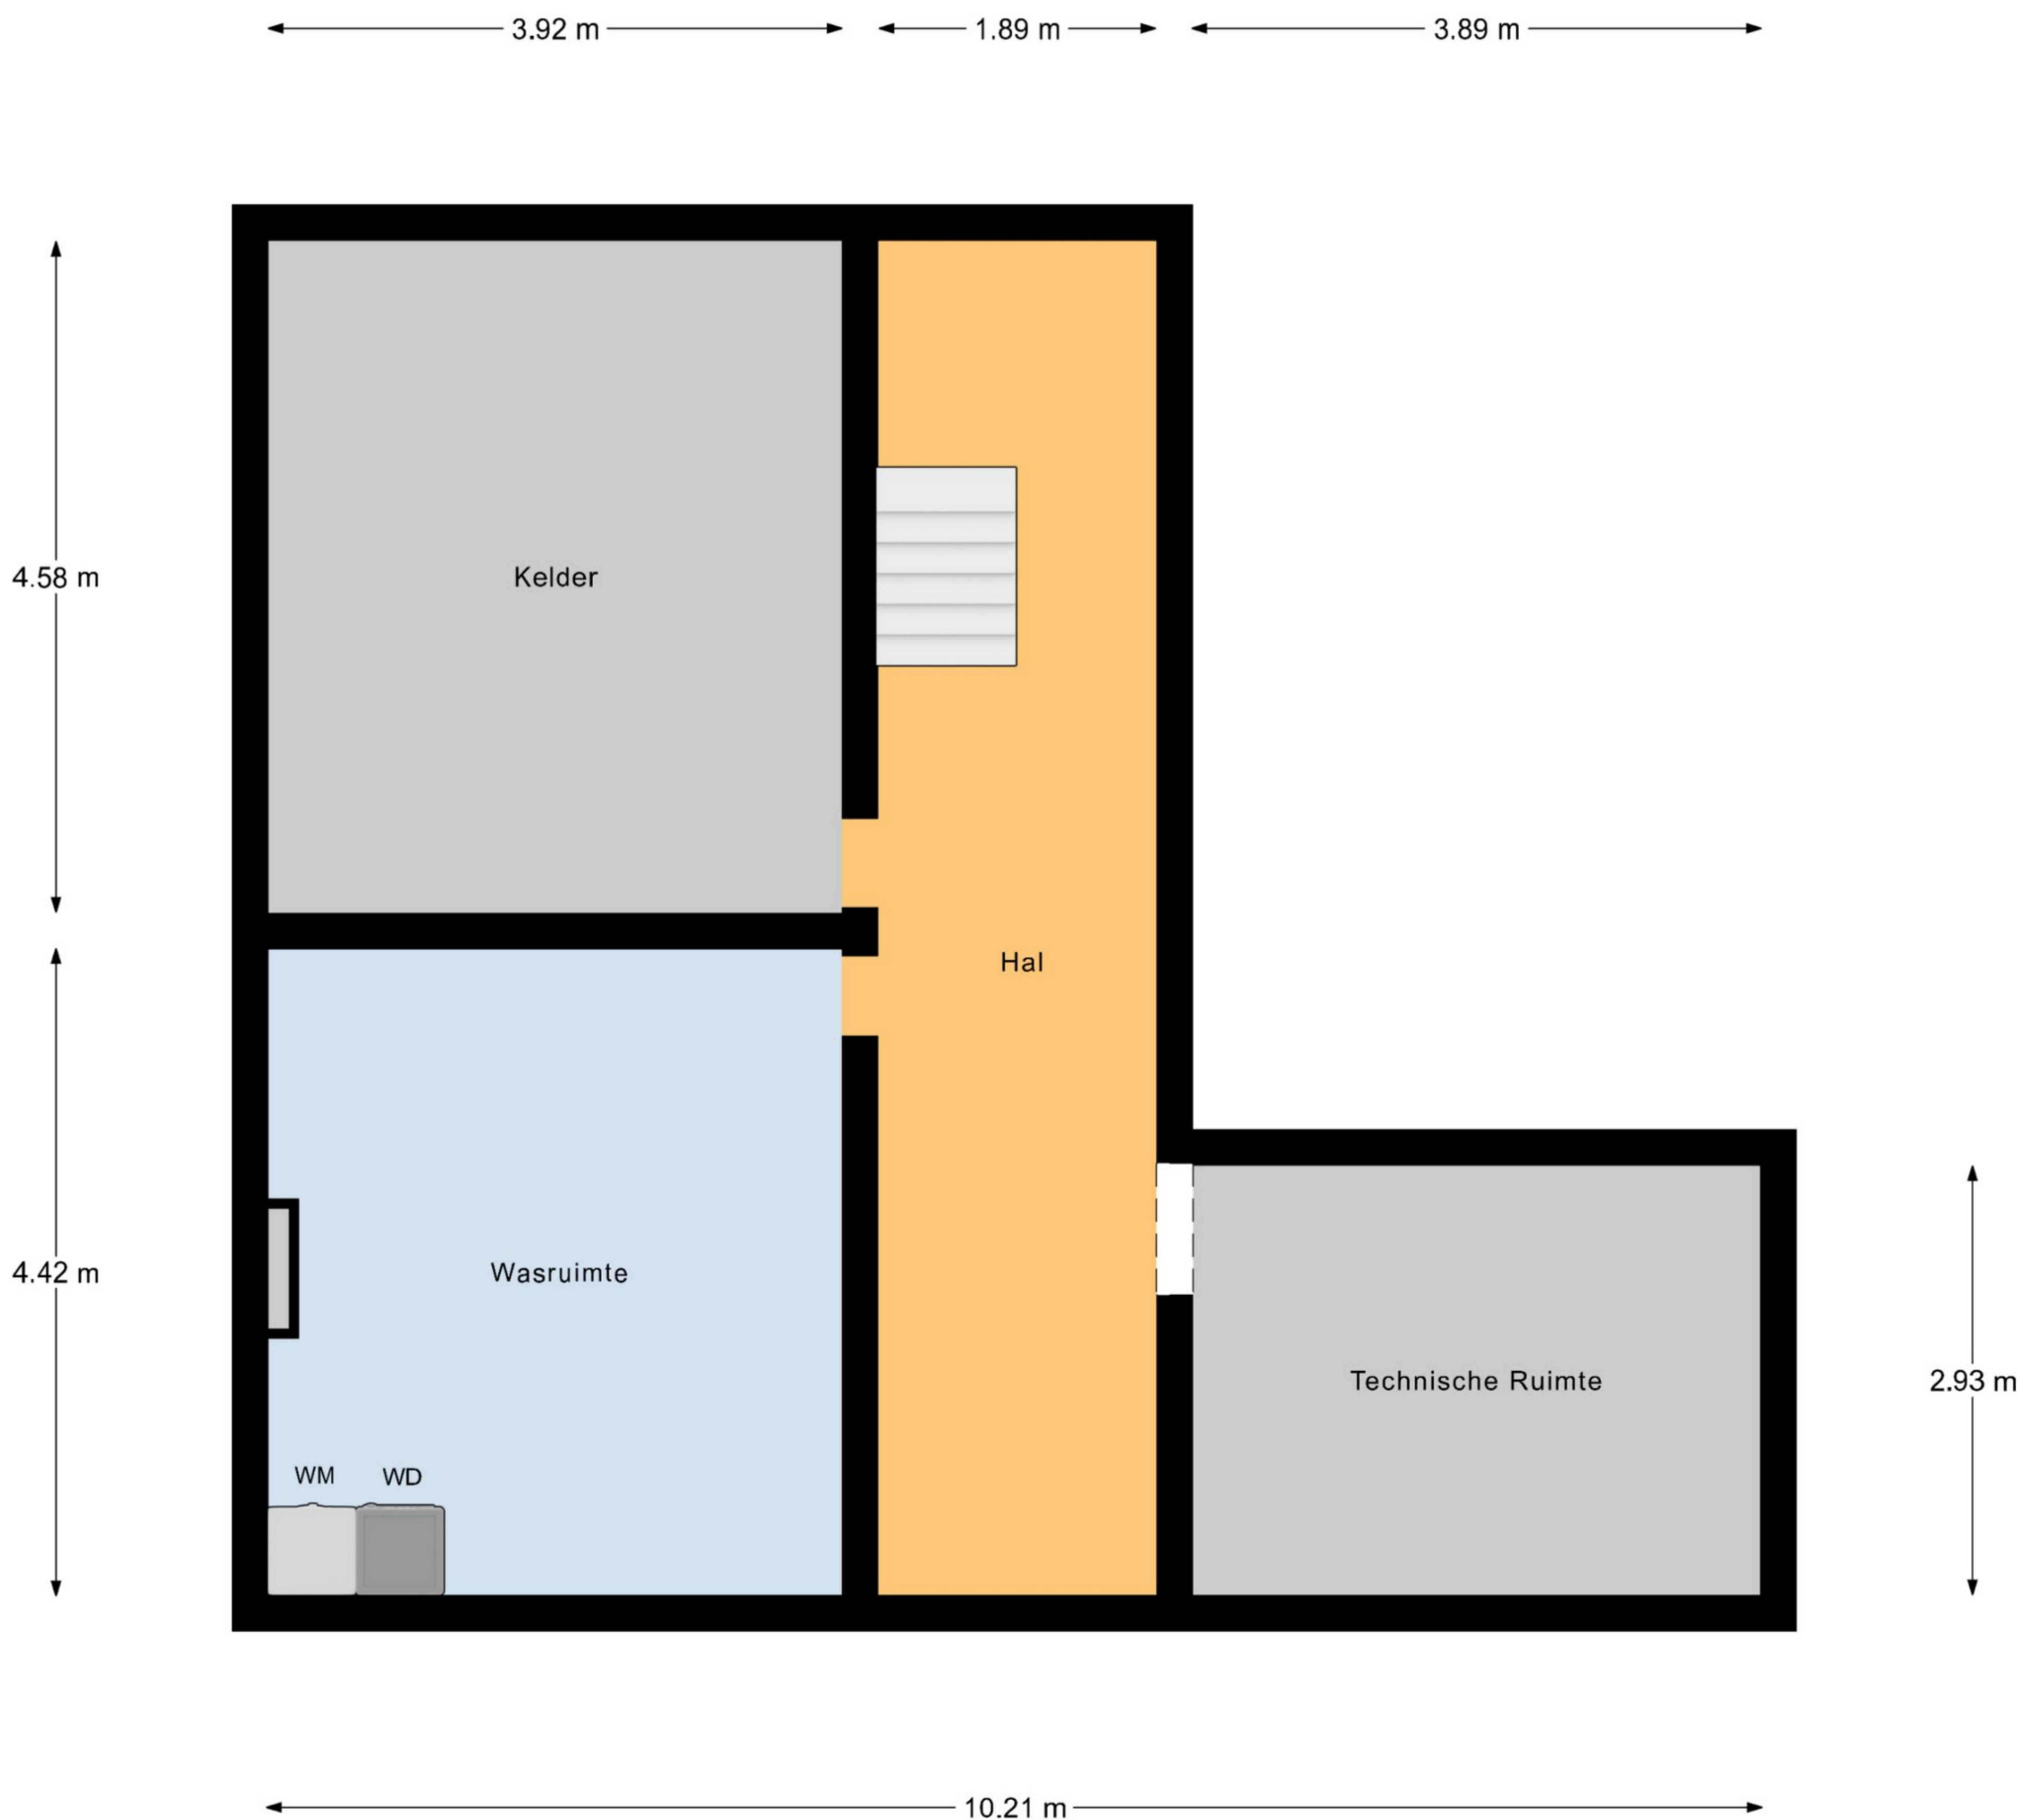

Kelder


Deze plattegronden zijn voor indicatieve doeleinden,
hieraan zijn geen rechten te ontleen.

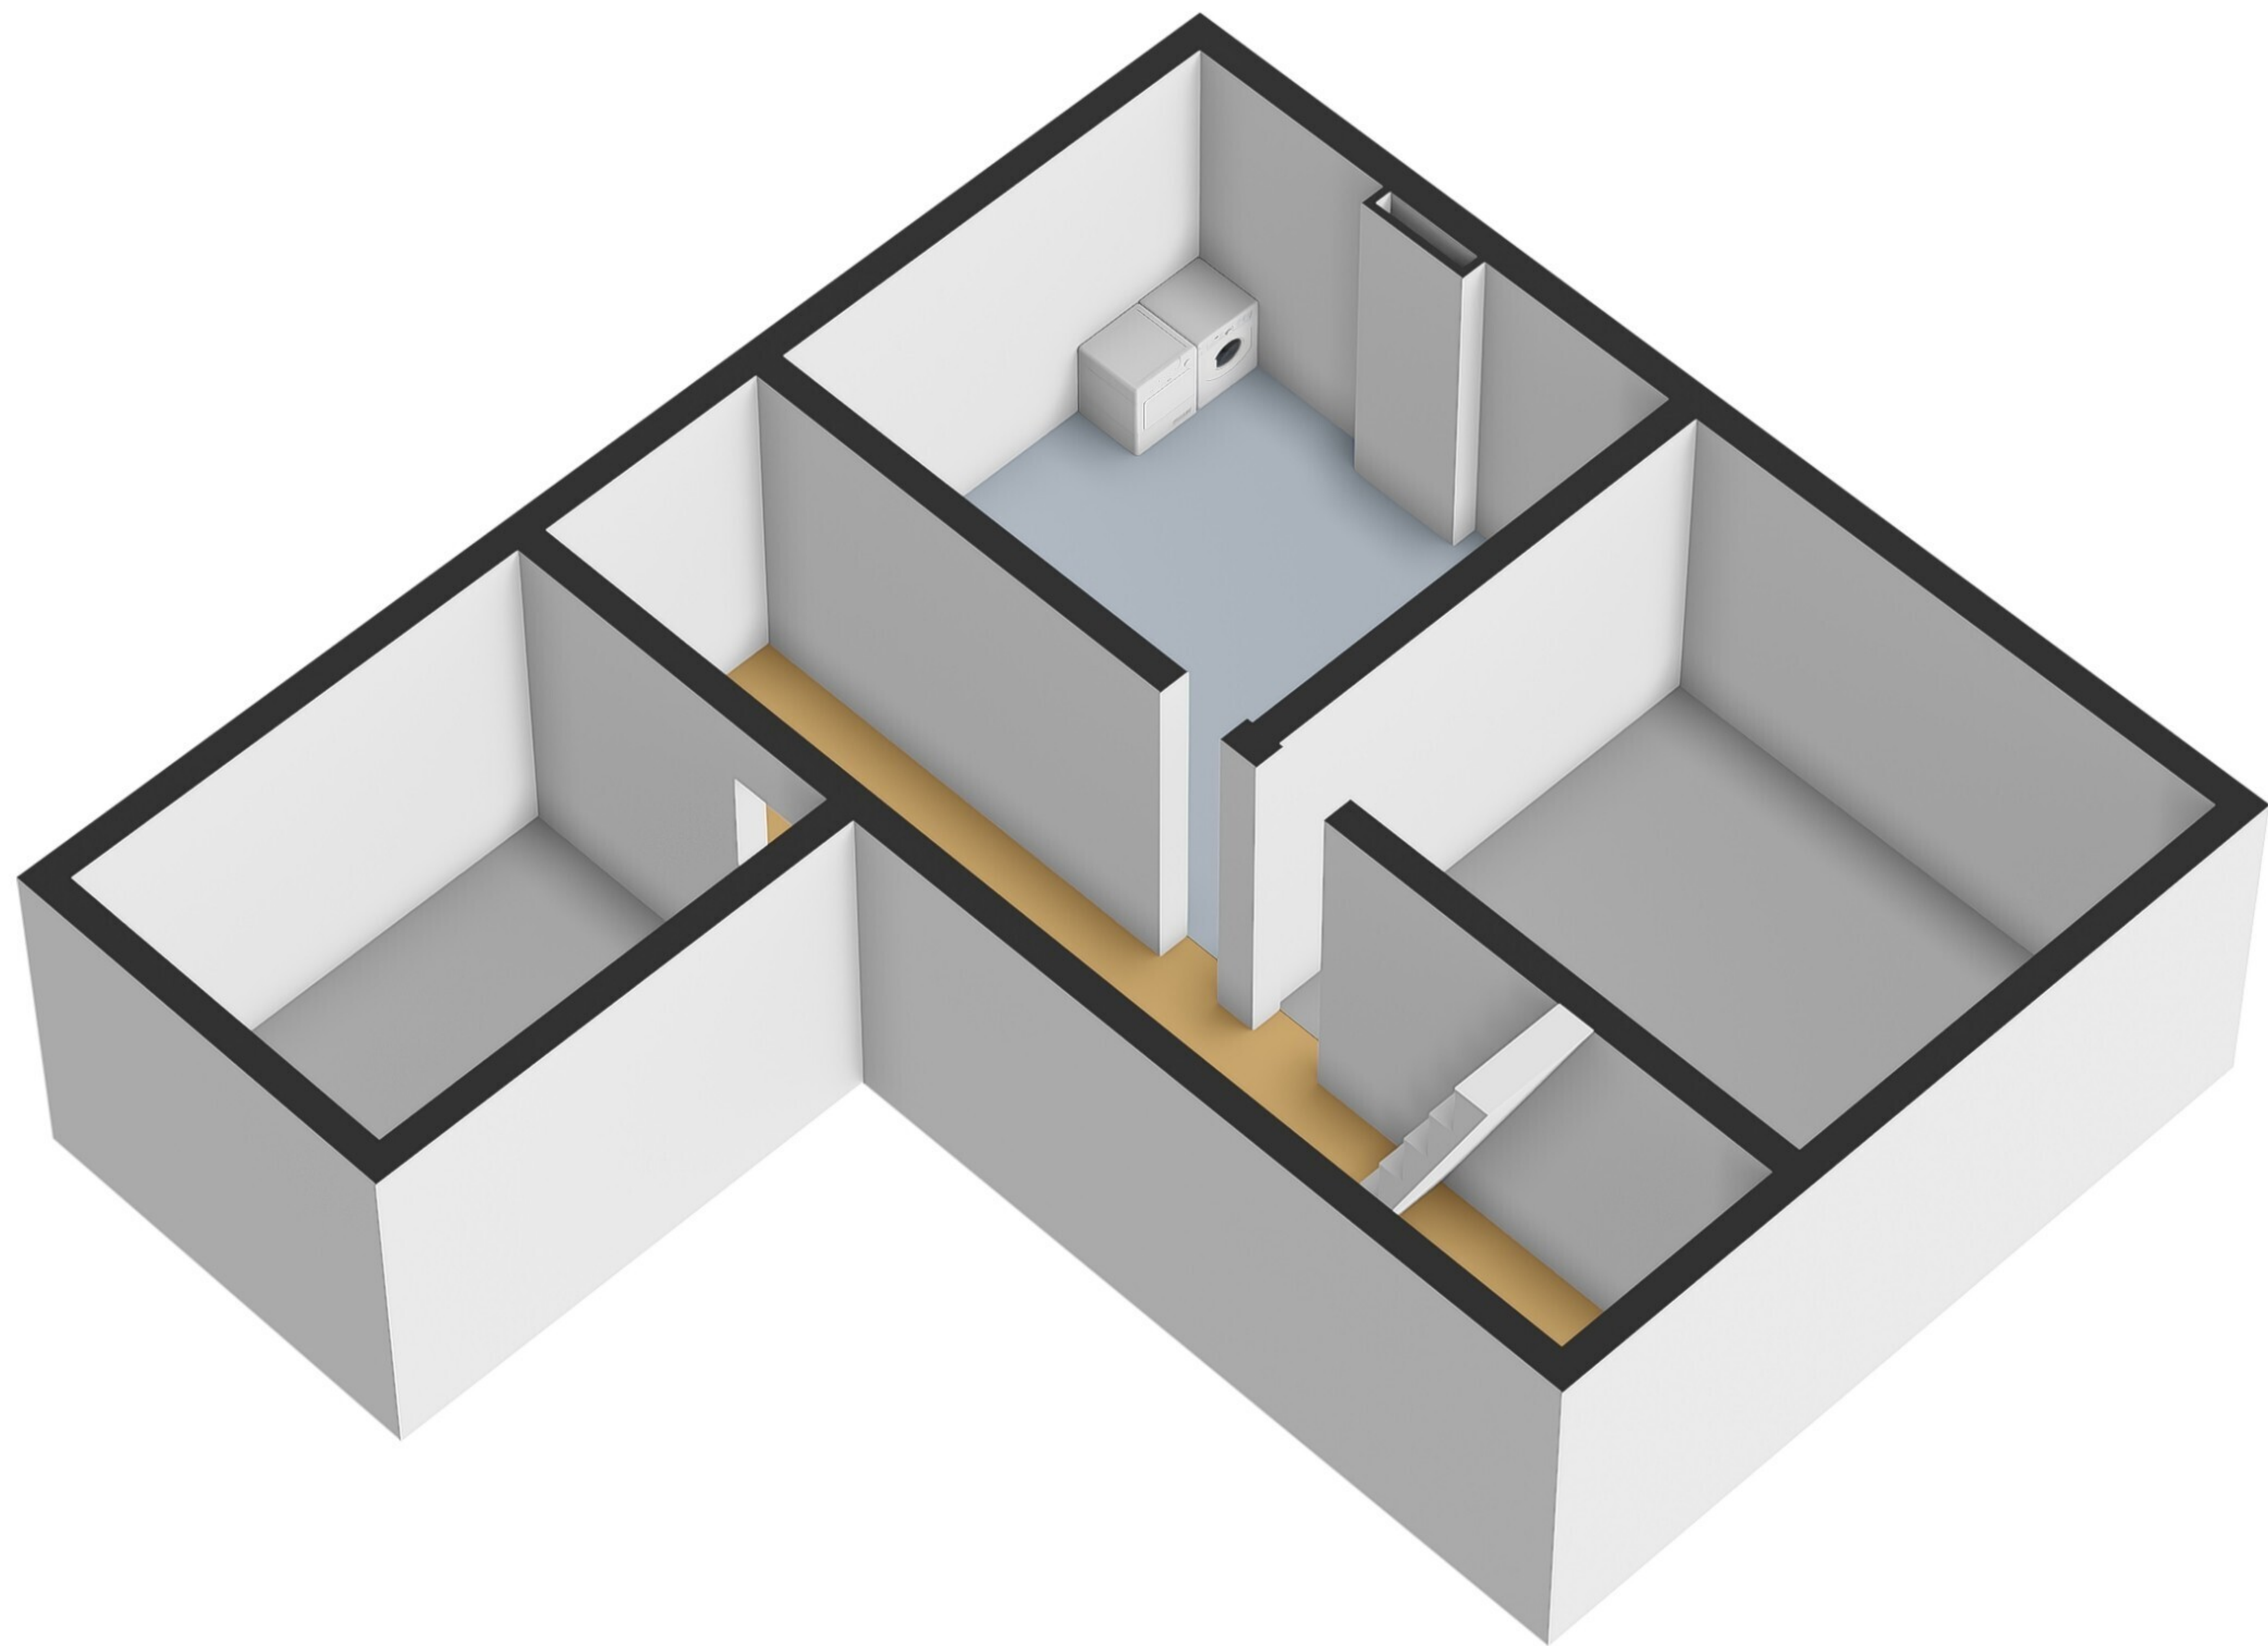

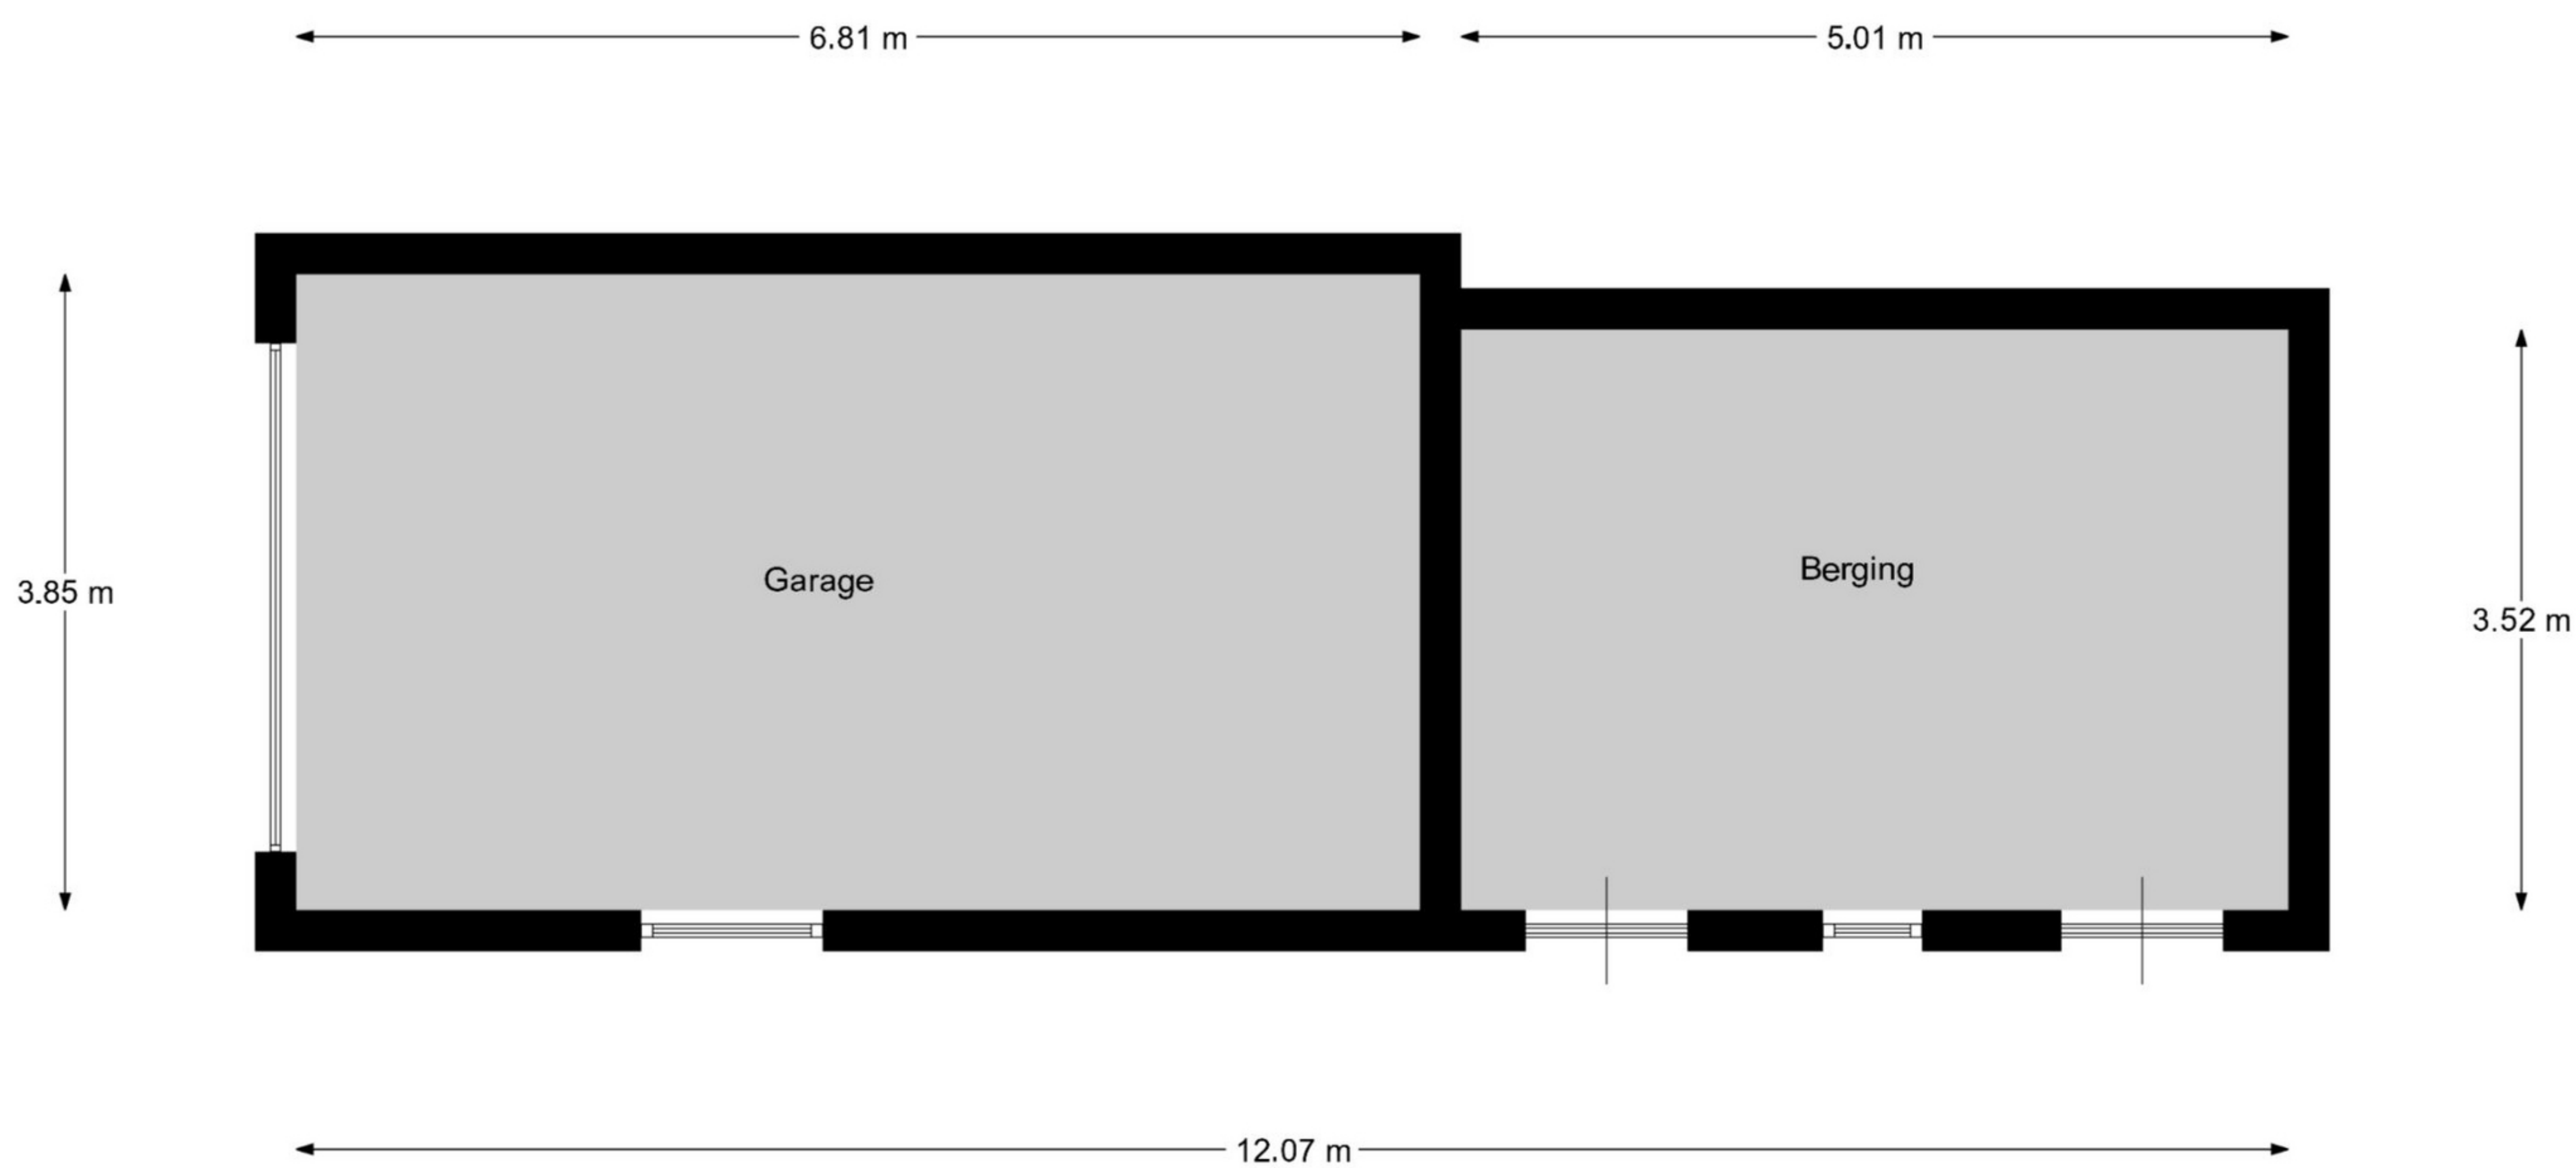

Garage

Deze plattegronden zijn voor indicatieve doeleinden,
hieraan zijn geen rechten te ontlelen.

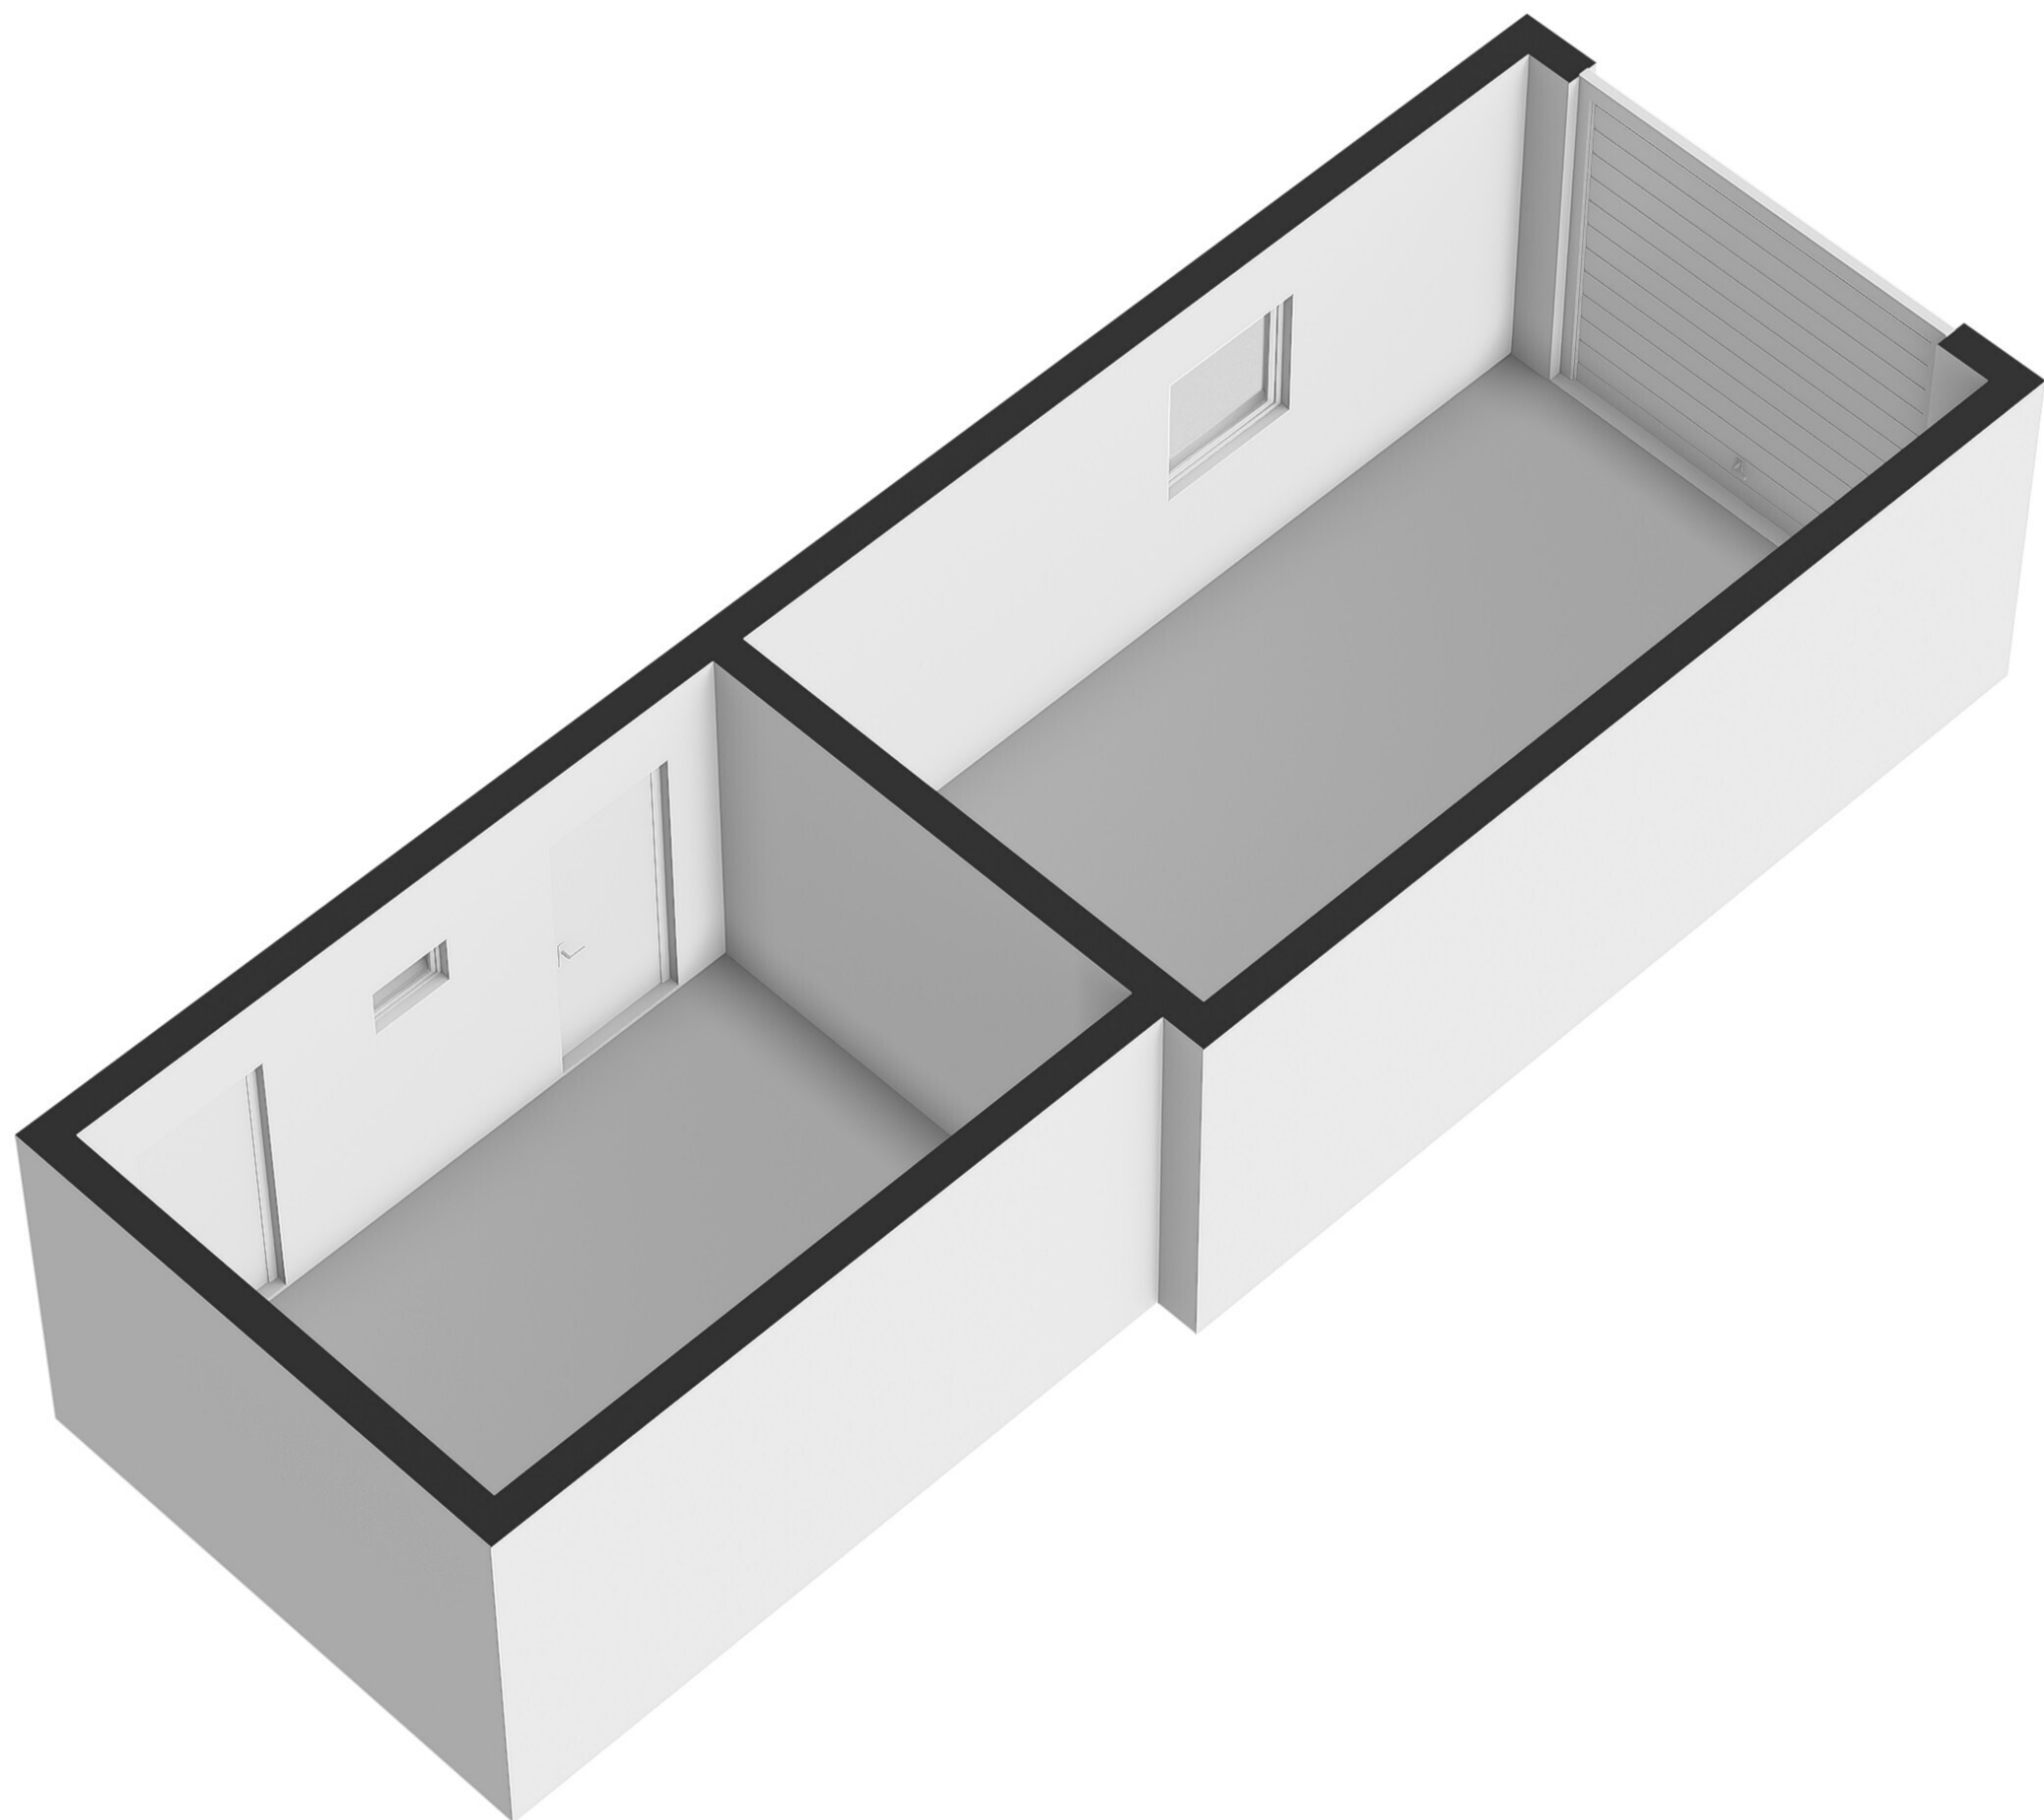



12345

25

Deze kaart is noordgericht

Perceelnummer

Huisnummer

Vastgestelde kadastrale grens

Voorlopige kadastrale grens

Administratieve kadastrale grens

Bebouwing


Schaal 1: 1000

Kadastrale gemeente Gronsveld

Sectie B

Perceel 2682

kadaster



Voor een eensluidend uittreksel, geleverd op 6 mei 2025

De bewaarder van het kadaster en de openbare registers

Aan dit uittreksel kunnen geen betrouwbare maten worden ontleend.

De Dienst voor het kadaster en de openbare registers behoudt zich de intellectuele eigendomsrechten voor, waaronder het auteursrecht en het databankenrecht.