



Souterrain

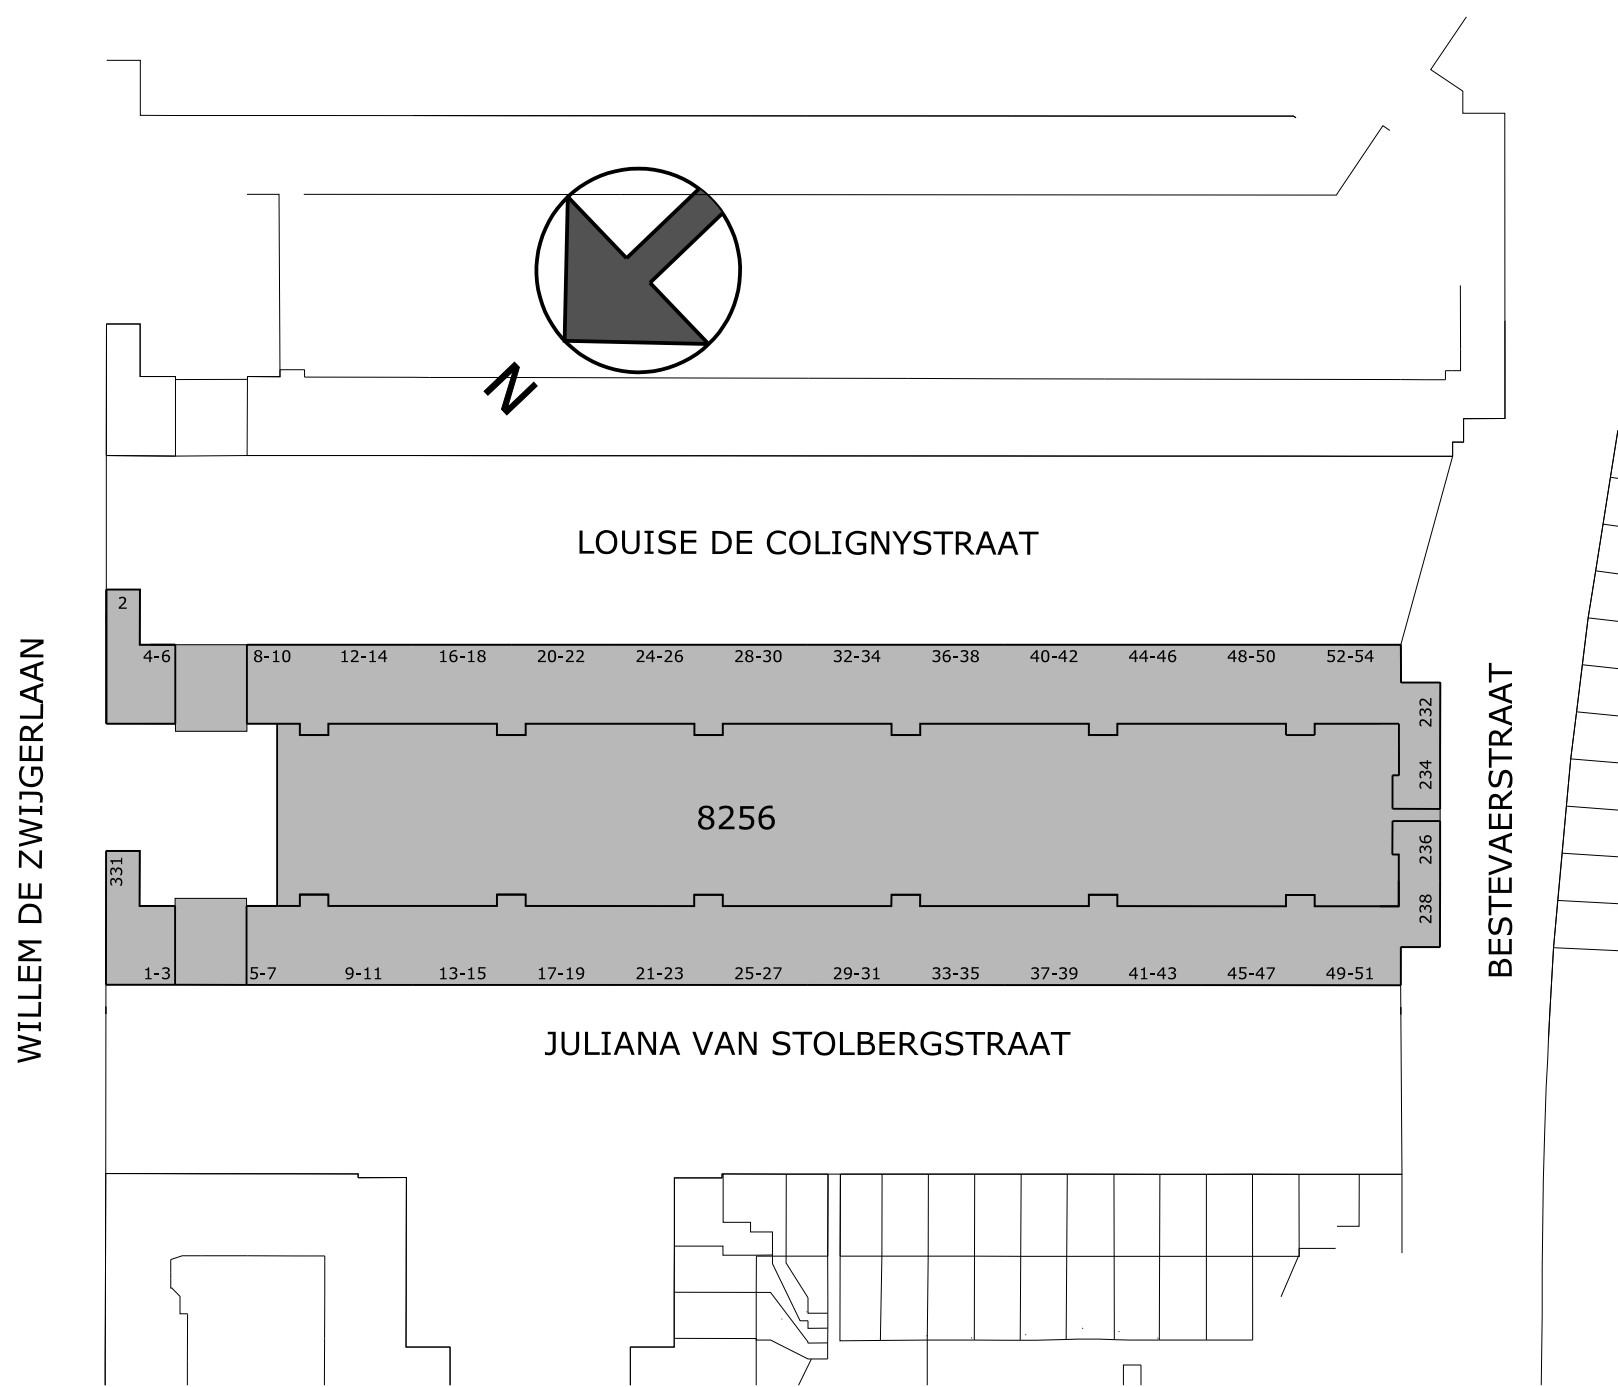

Begane grond

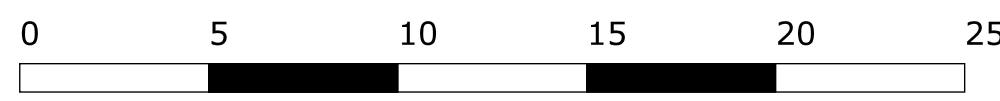

Situatie schaal 1:1000
Voorgenomen splitsing in appartementsrechten van het kadastrale perceel:
Gemeente: SLOTEN (N.H.)
Sectie: C
Nummer: 8256
Plaatstelijk bekend als: Louise de Colignystraat 2 t/m 54 (even)
Bestouwerstraat 232 t/m 238 (even)
Juliana van Stolbergstraat 1 t/m 51 (oneven)
Willem de Zwijgerlaan 331
d.d. _____
Notaris: _____
Oorzaak: Ymere
Project: Merkelbach
Oorszaak: Plattegronden
Functie: Splitsingstekening
Gedownload: 1-11-2023 10:00:00
Revisie: 1-11-2023 10:00:00
Project: 1-11-2023 10:00:00
Formaat: A2
Bestand: SP02-01
Blad: 1 van 1
SP- 01