



8.24 m 3.47 m 1.70 m 1.13 m

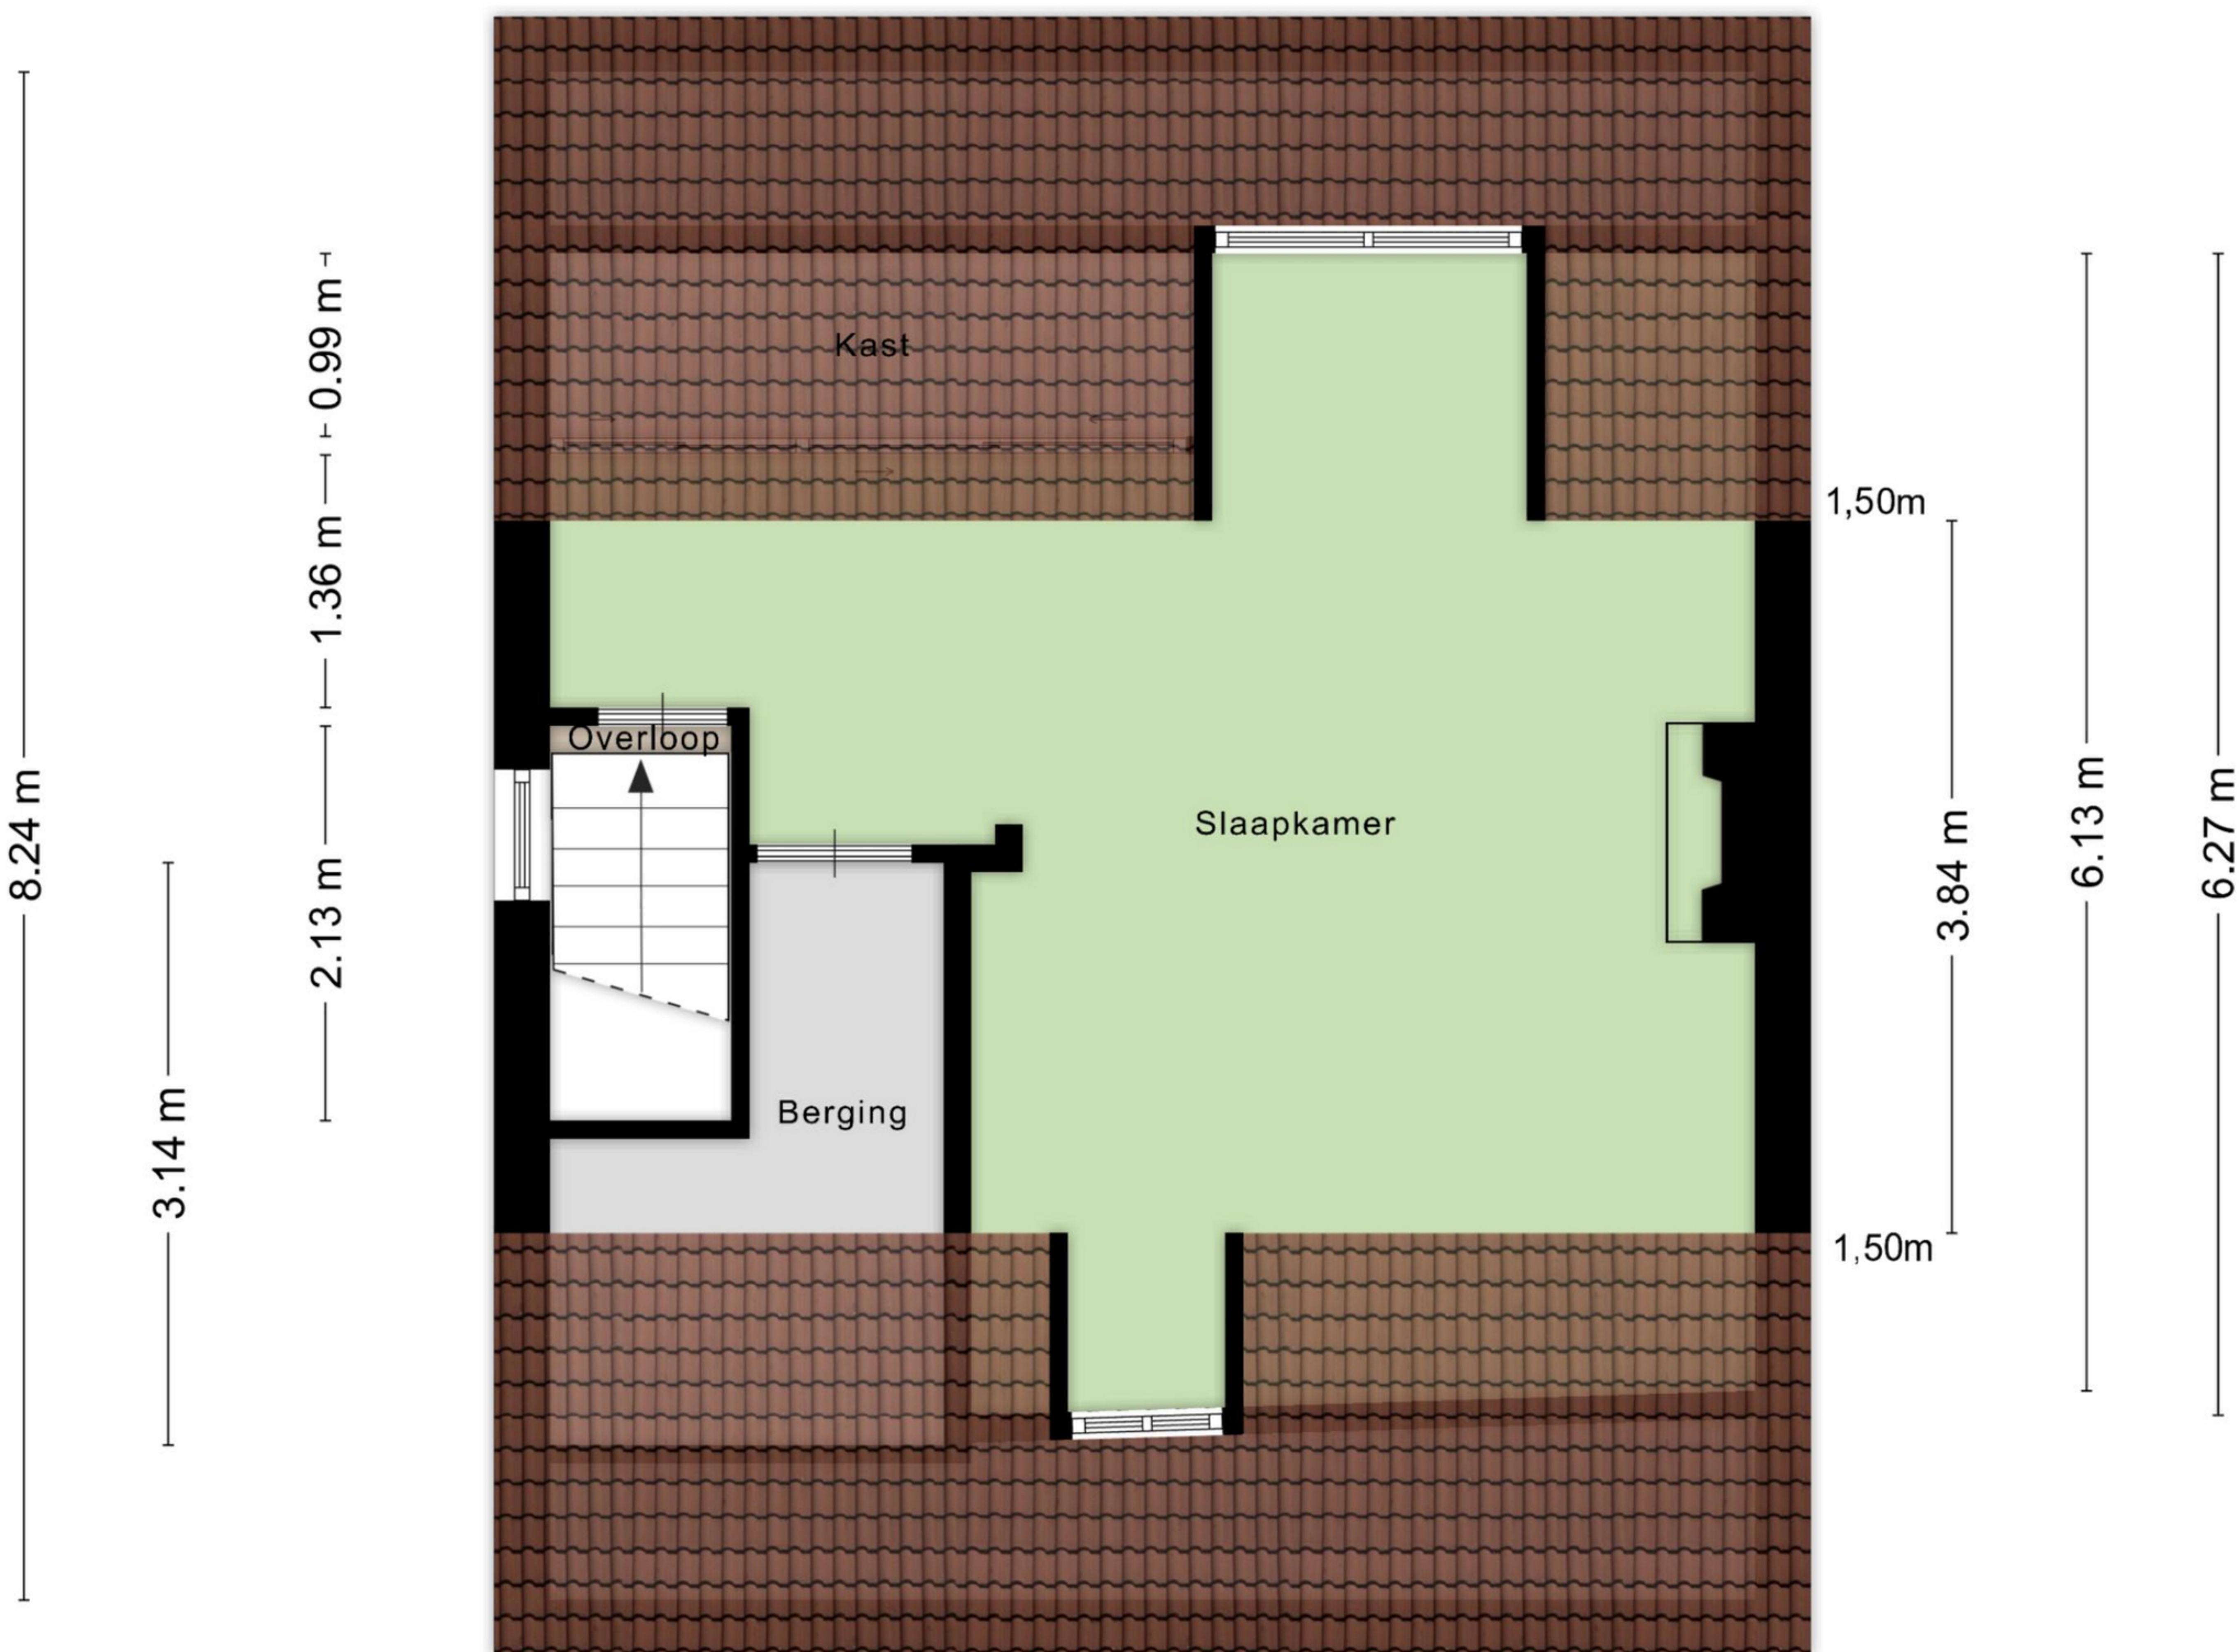

2.12 m 0.85 m
0.98 m 1.04 m 4.23 m
6.50 m

Aan de plattegronden kunnen geen rechten worden ontleend
© Zibber www.zibber.nl


5.12 m

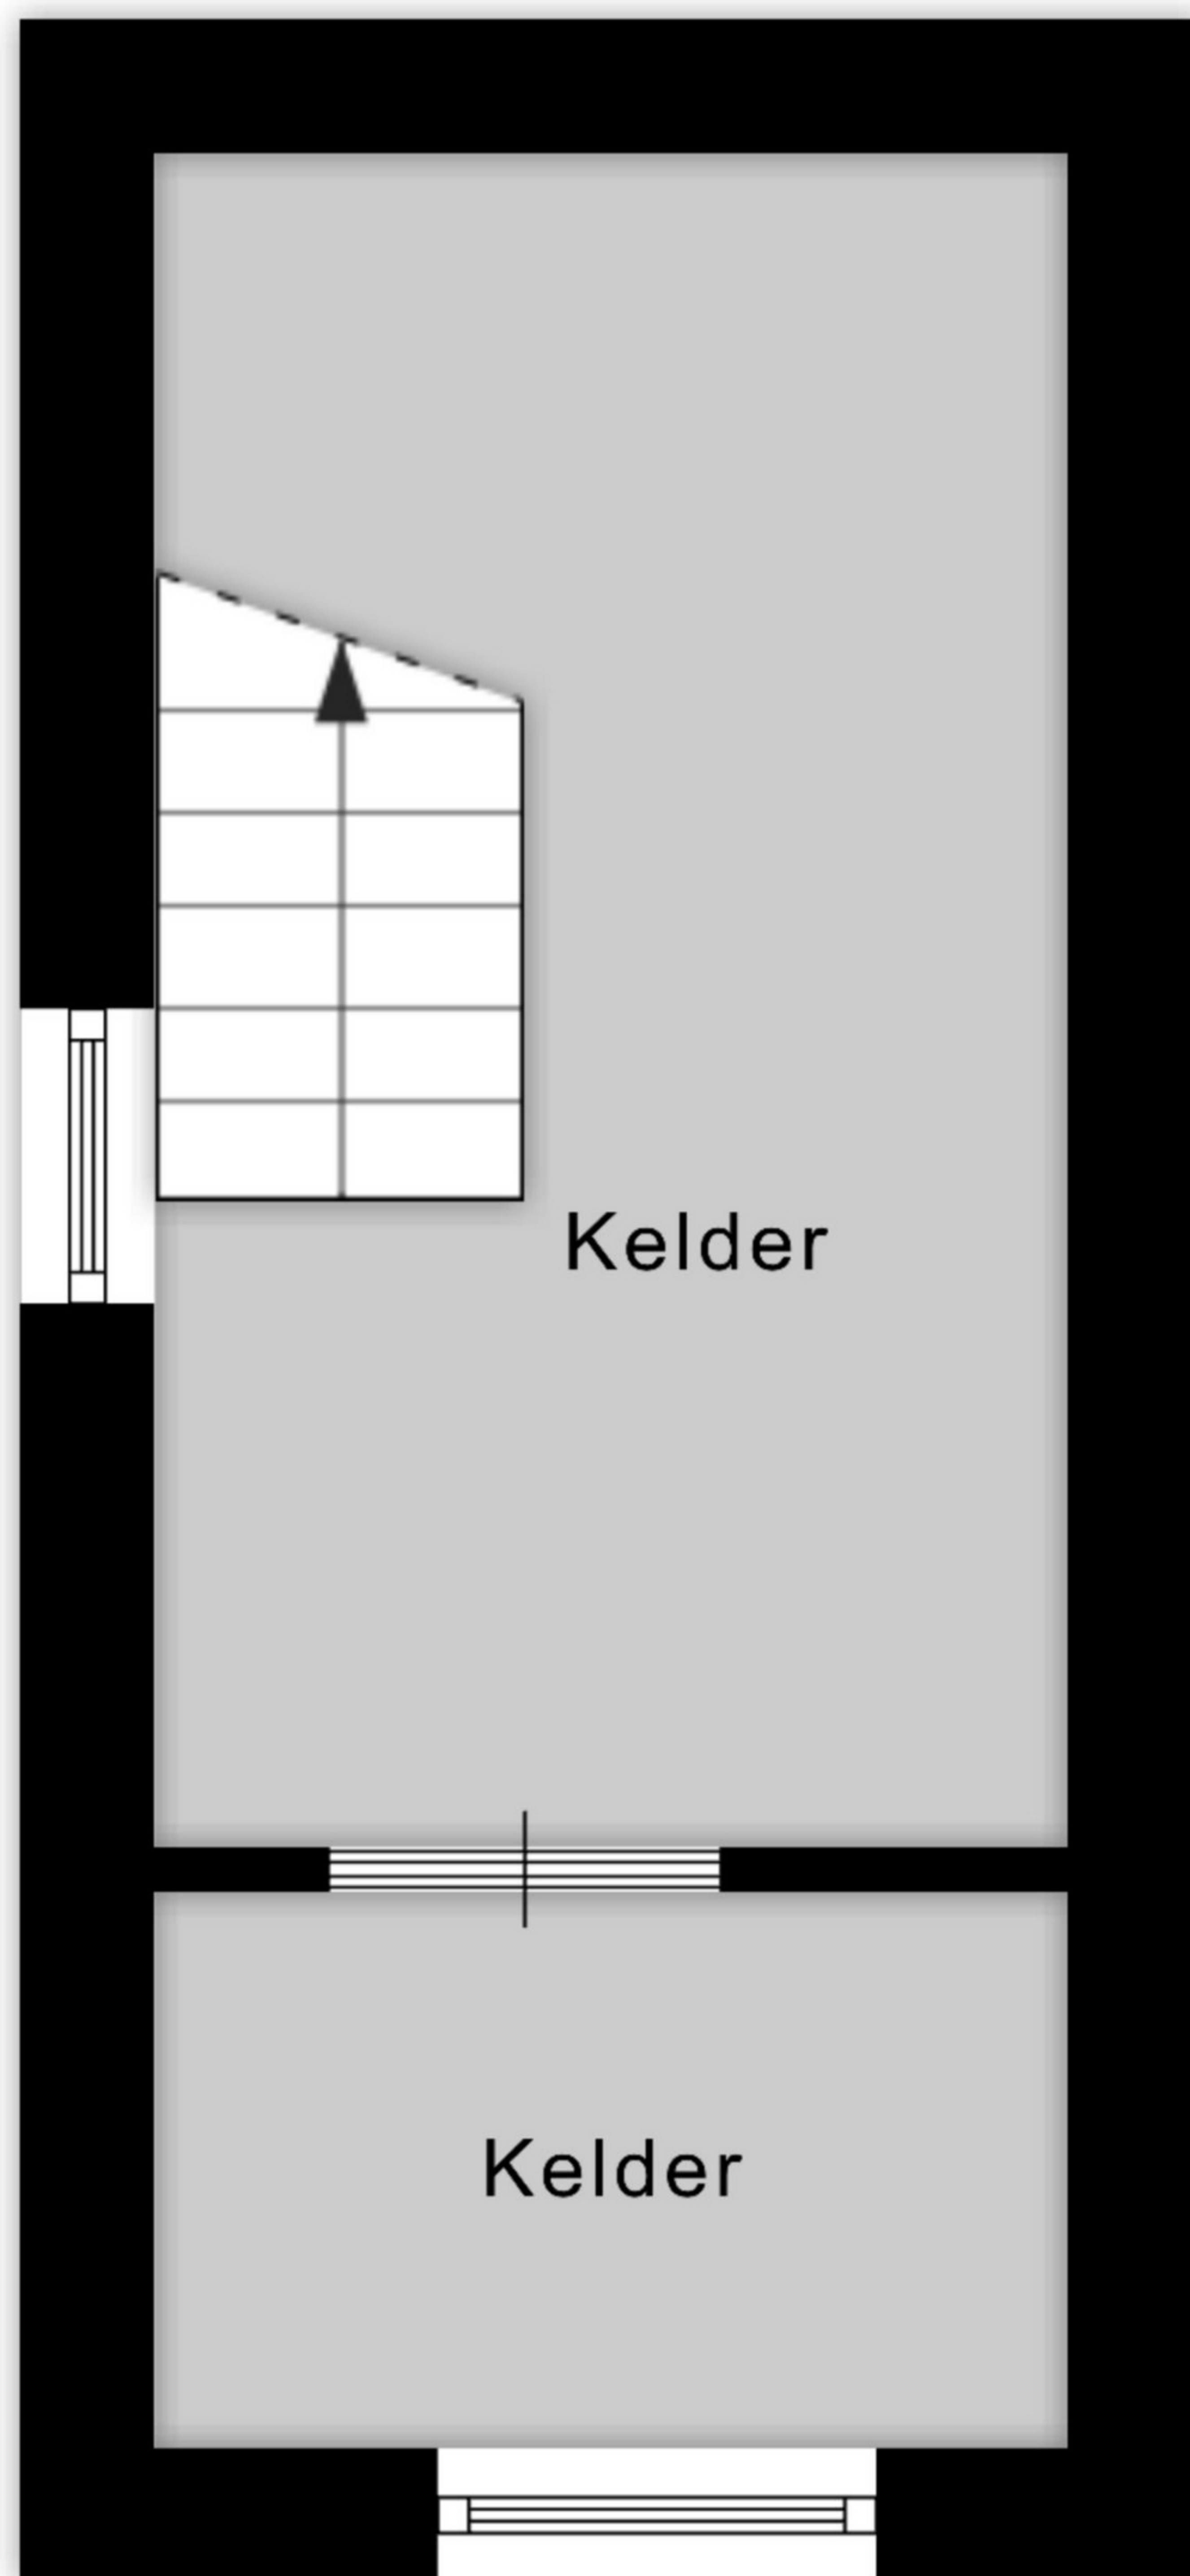

3.78 m


1.24 m

2.04 m

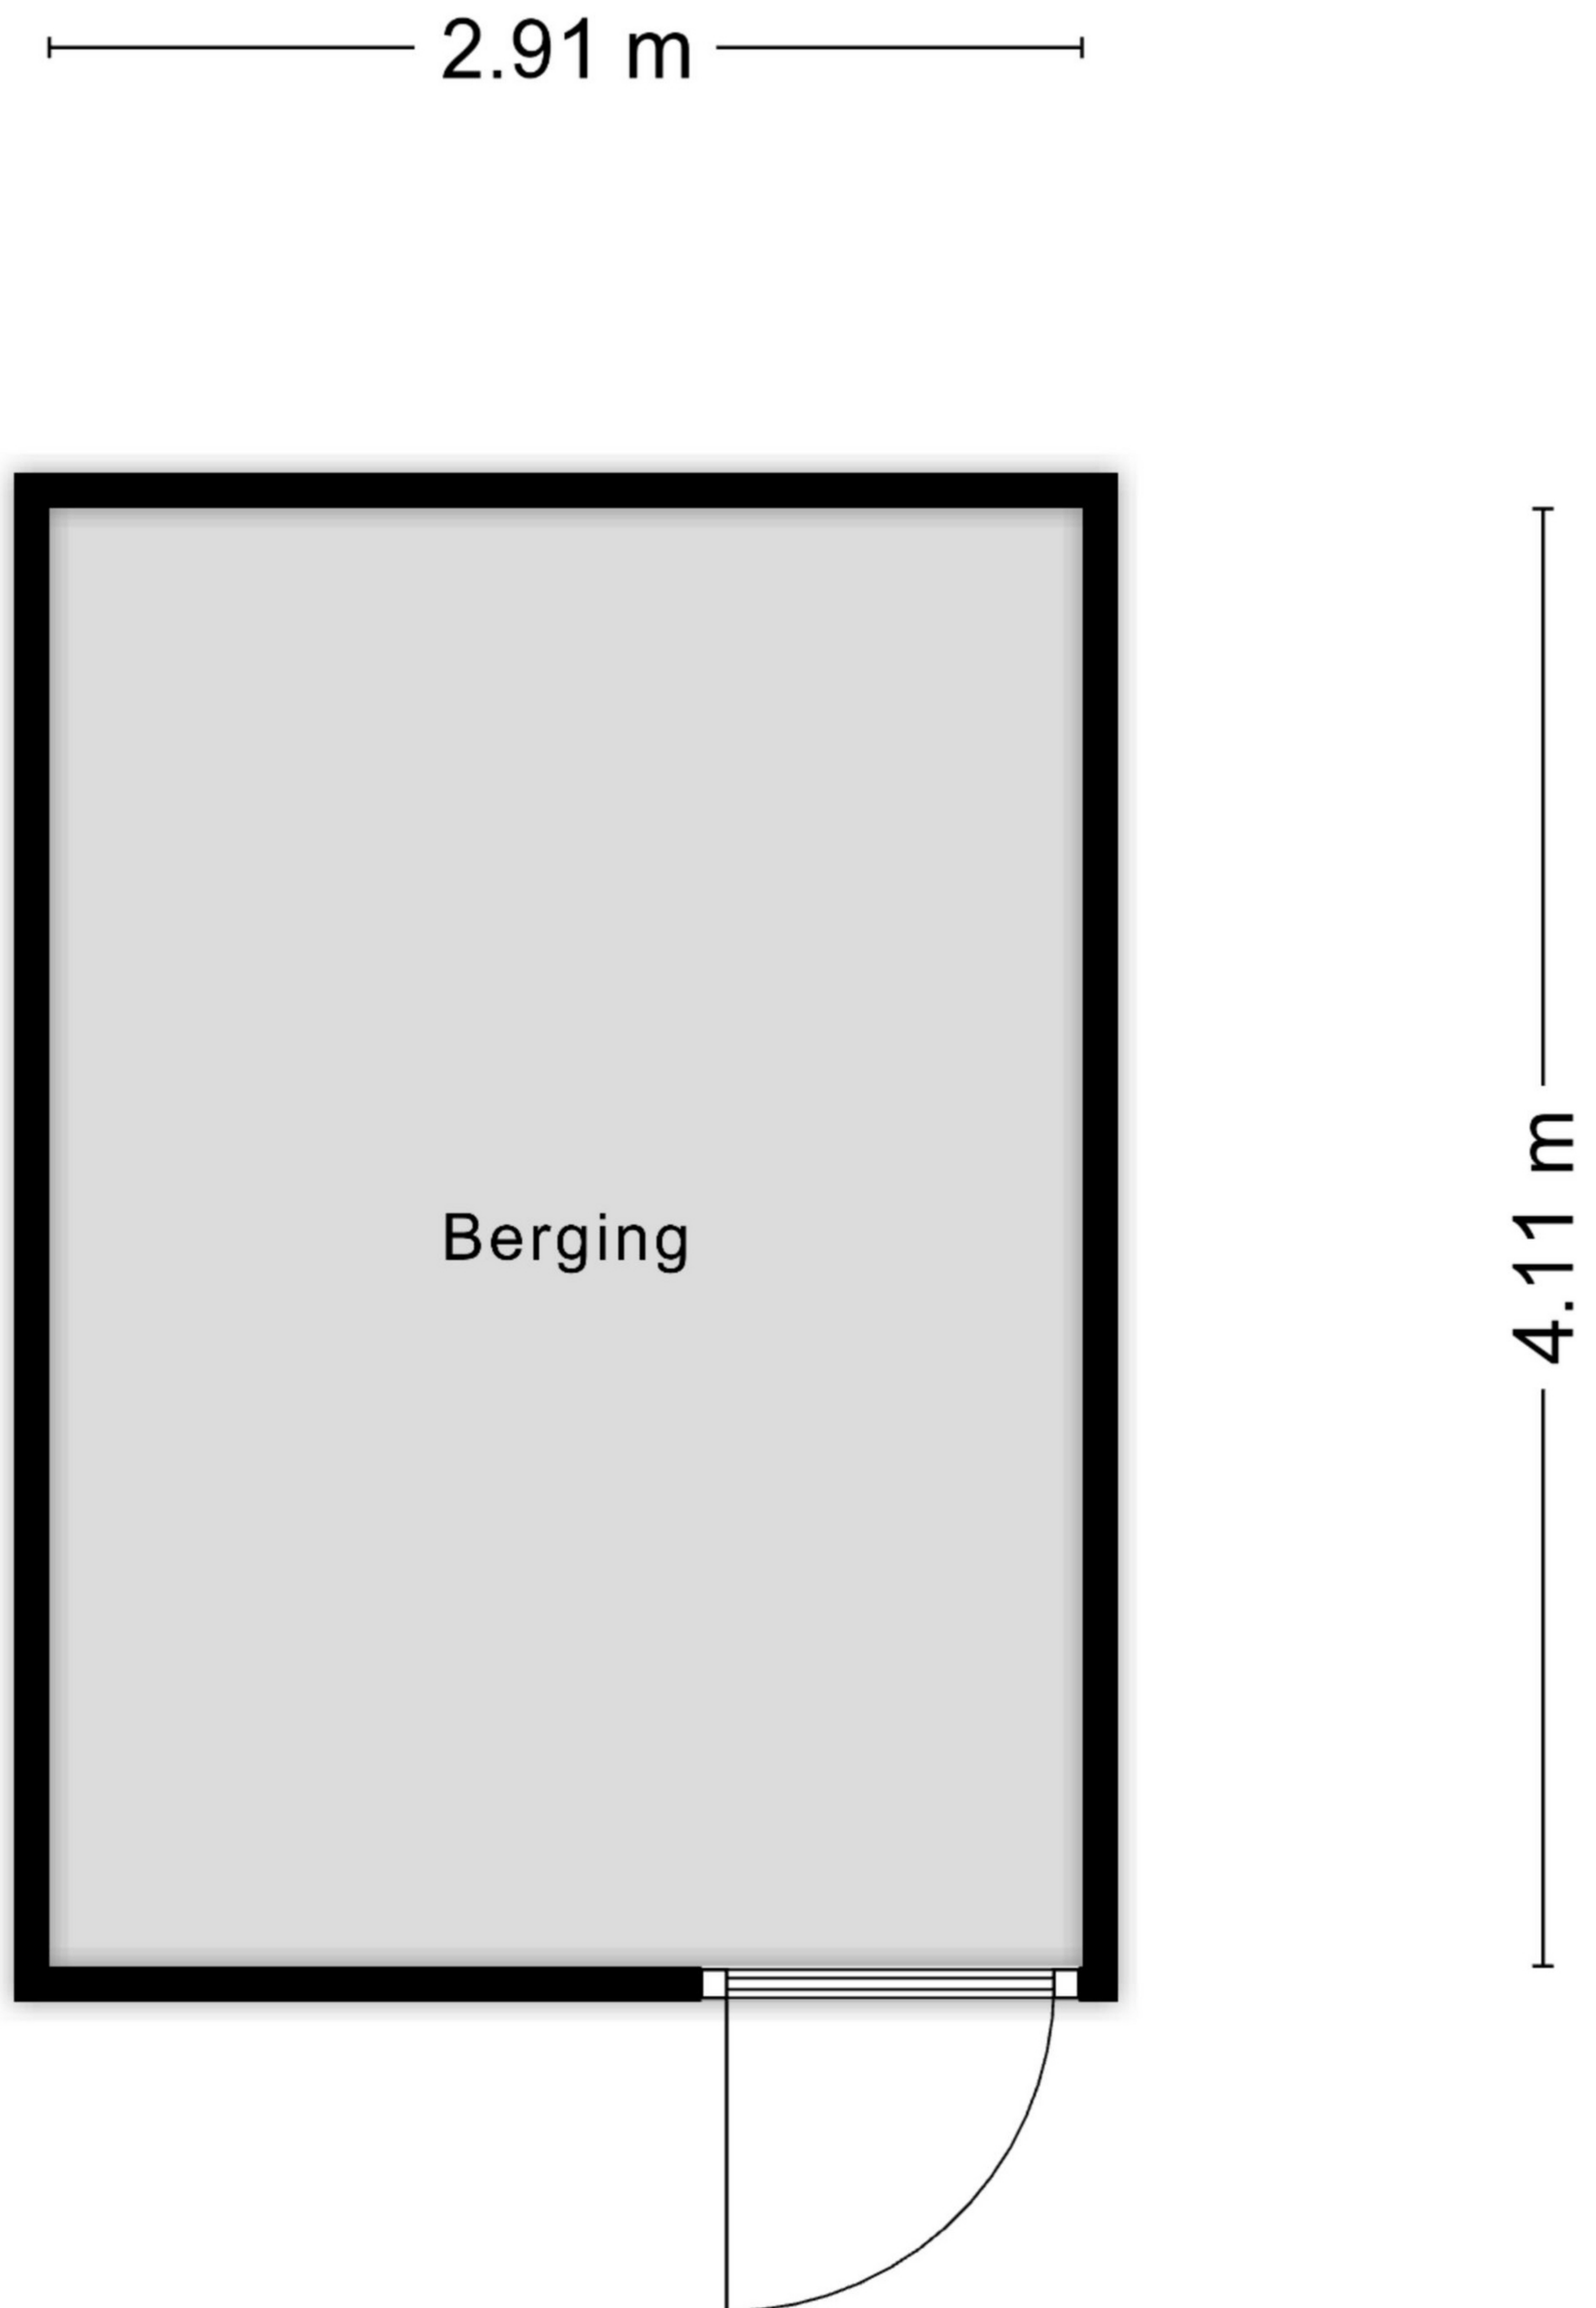

Aan de plattegronden kunnen geen rechten worden ontleend

© Zibber www.zibber.nl

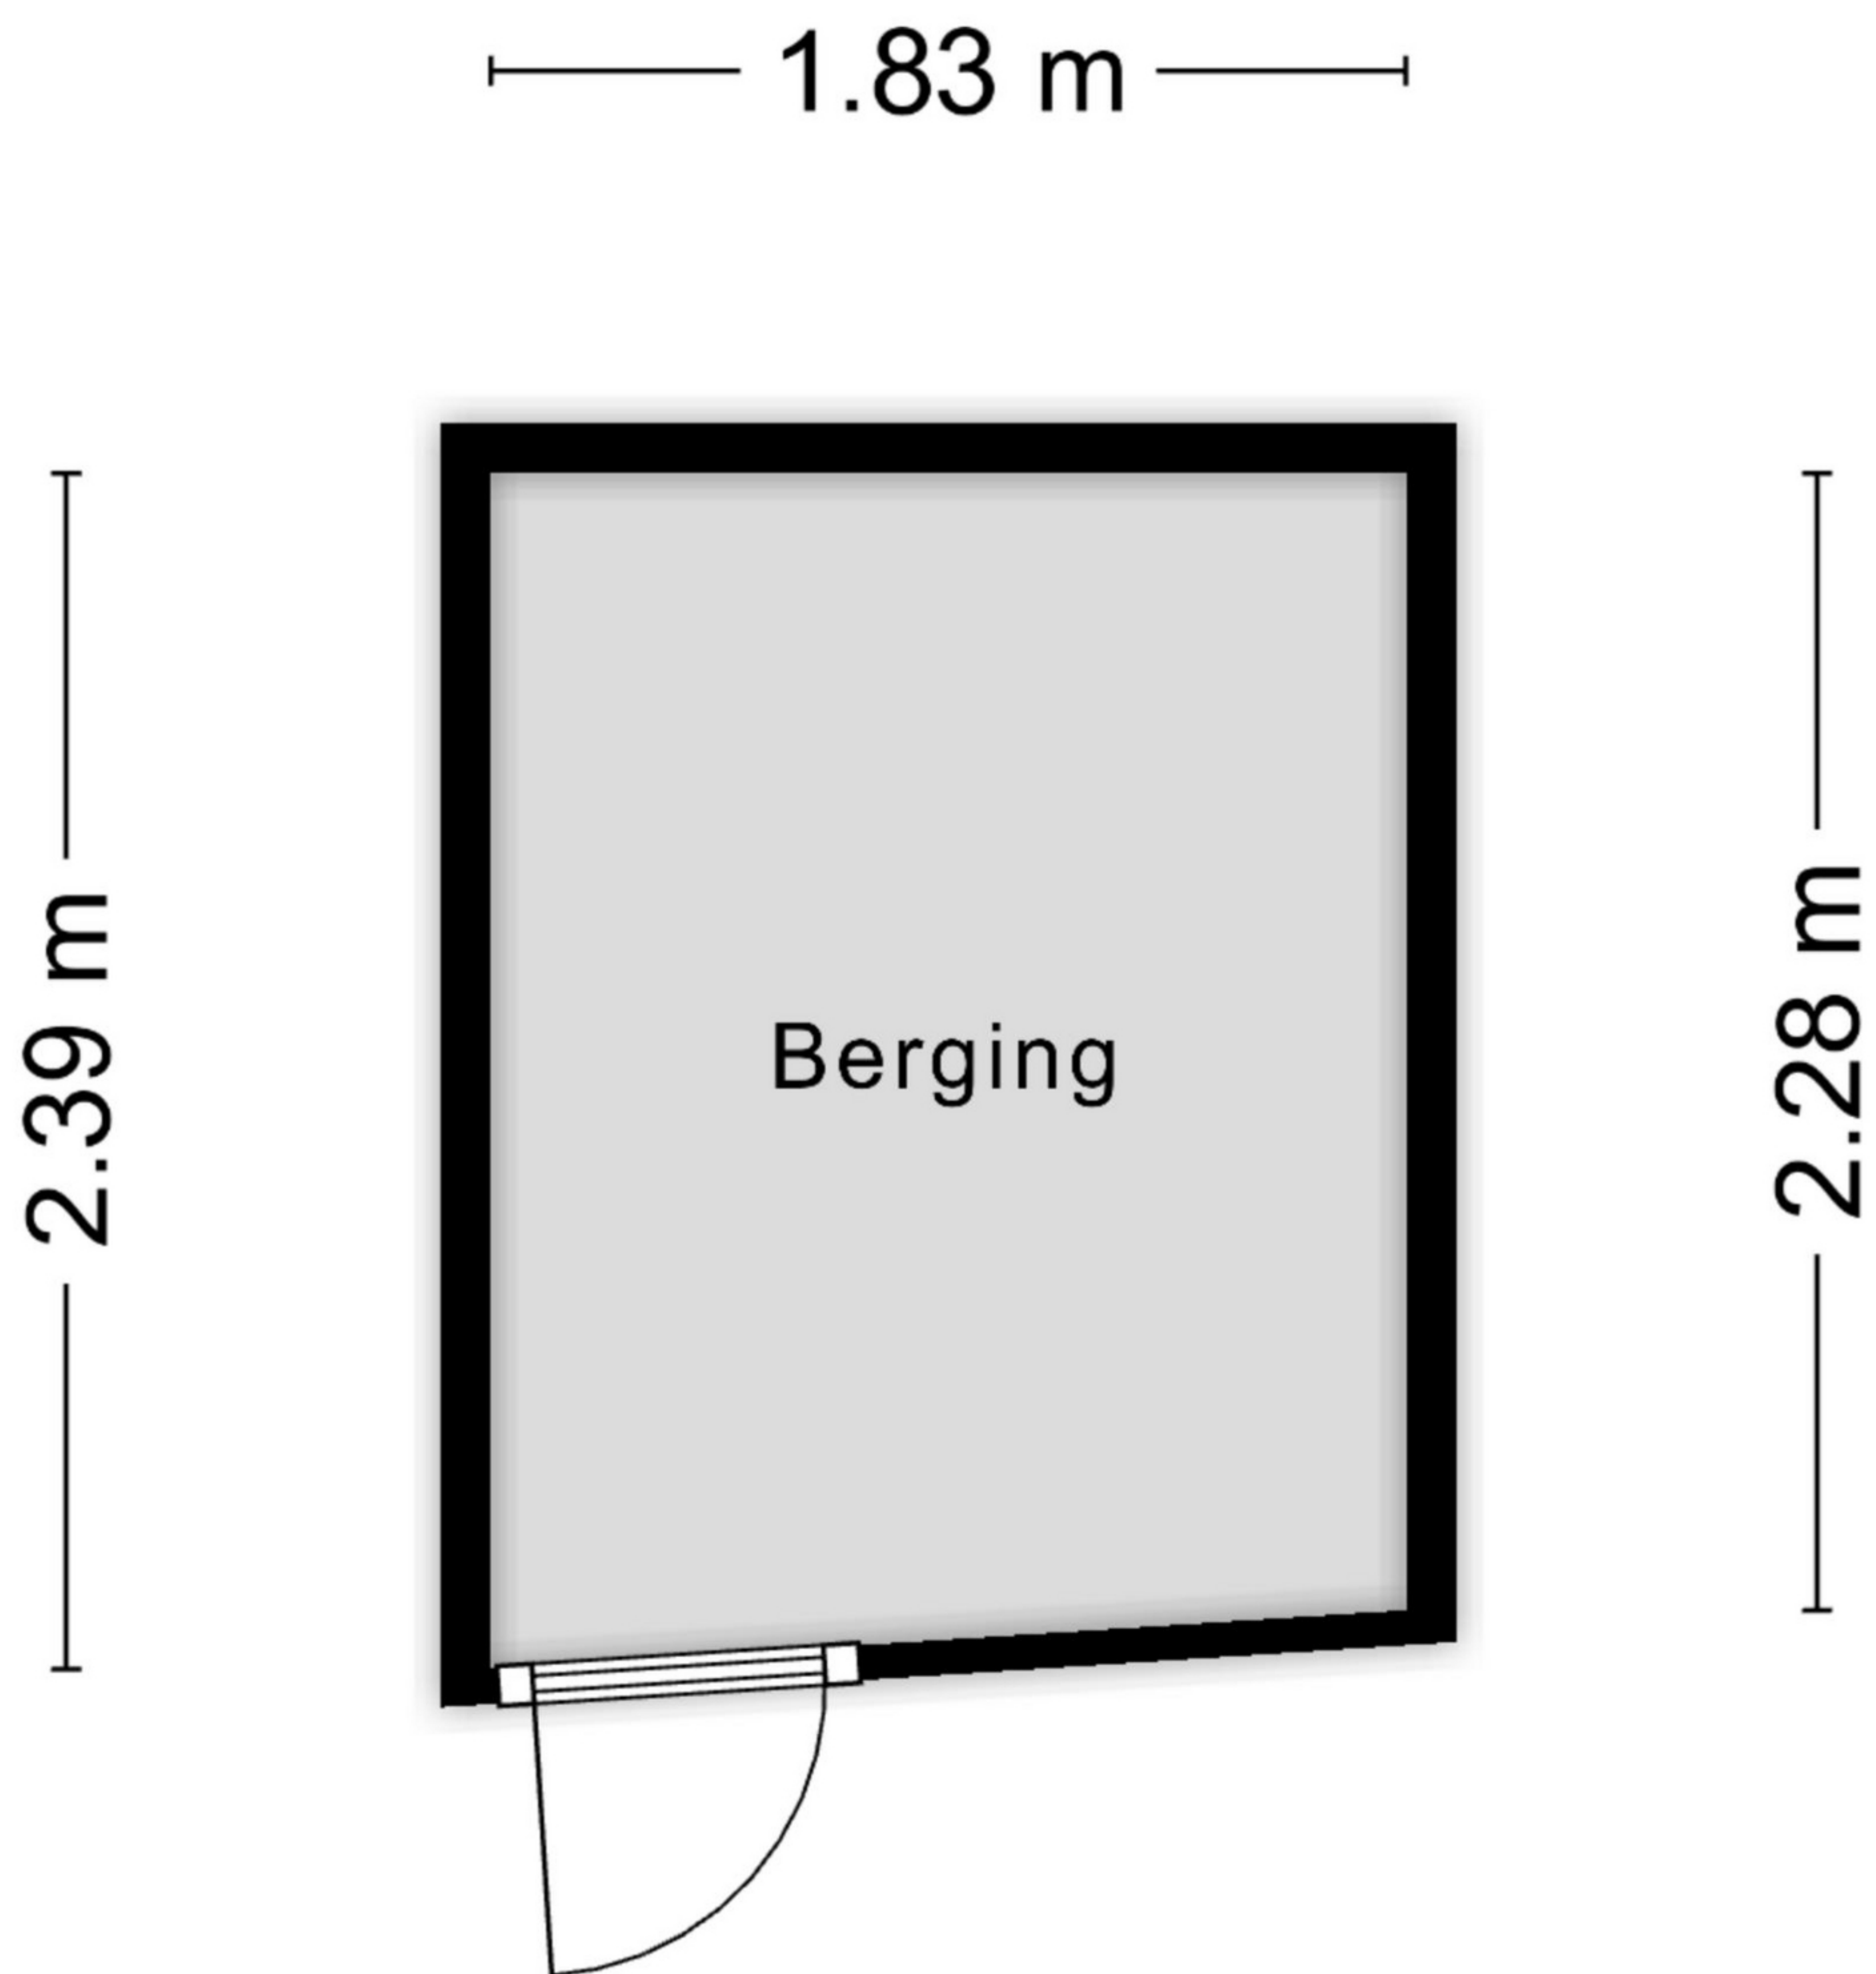

Aan de plattegronden kunnen geen rechten worden ontleend
© Zibber www.zibber.nl



0 5 10 15 20 25m

- 12345 Deze kaart is noordgericht
Perceelnummer
25 Huisnummer
— Vastgestelde kadastrale grens
— Voorlopige kadastrale grens
— Administratieve kadastrale grens
— Bebouwing

Schaal 1: 500
Kadastrale gemeente Eijsden
Sectie M
Perceel 16

Aan dit uittreksel kunnen geen betrouwbare maten worden ontleend.
De Dienst voor het kadaster en de openbare registers behoudt zich de intellectuele
eigendomsrechten voor, waaronder het auteursrecht en het databankenrecht.

