


VOOR RENVOOI ZIE BIJLAGE 1.

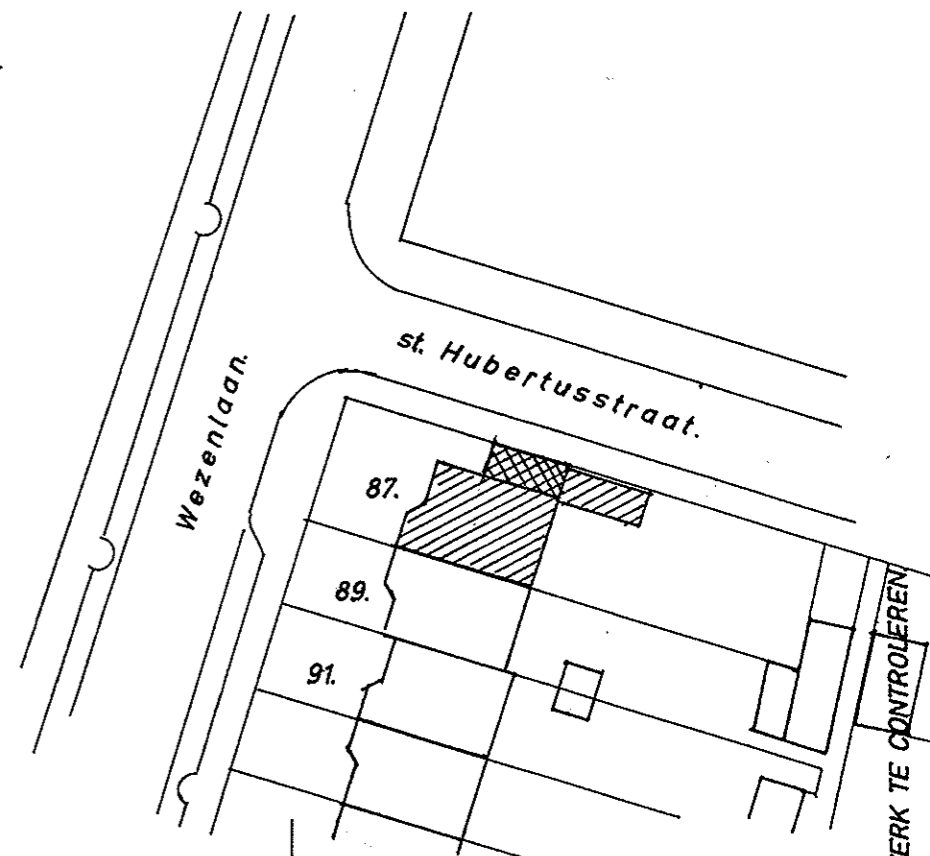

SITUATIE 1:500.

kadastraal bekend:
gemeente: Hatert
sectie: M. nr: 02810.

plan voor het uitbreiden van een woonhuis Wezenlaan 87 Nijmegen.
in opdracht van C. Kerkhof, Wezenlaan 87 6531 ML NIJMEGEN.

nieuwe plattegronden.

Get: A.A.T. Datum: 11-01-2003. Schaal: 1:100.
Gew: aantal bladen: 5. blad nr: 3.

MAATVOERING EN AANTALLEN IN HET WERK TE CONTROLLEREN