



12345

25

—

—

—

—

Deze kaart is noordgericht

Perceelnummer

Huisnummer

Vastgestelde kadastrale grens

Voorlopige kadastrale grens

Administratieve kadastrale grens

Bebouwing

Schaal 1: 500

Kadastrale gemeente

Sectie

Perceel

Leek

E

4229


Voor een eensluitend uittreksel, geleverd op 18 april 2026


De bewaarder van het kadaster en de openbare registers


Aan dit uittreksel kunnen geen betrouwbare maten worden ontleend.

De Dienst voor het kadaster en de openbare registers behoudt zich de intellectuele eigendomsrechten voor, waaronder het auteursrecht en het databankenrecht.

kadaster

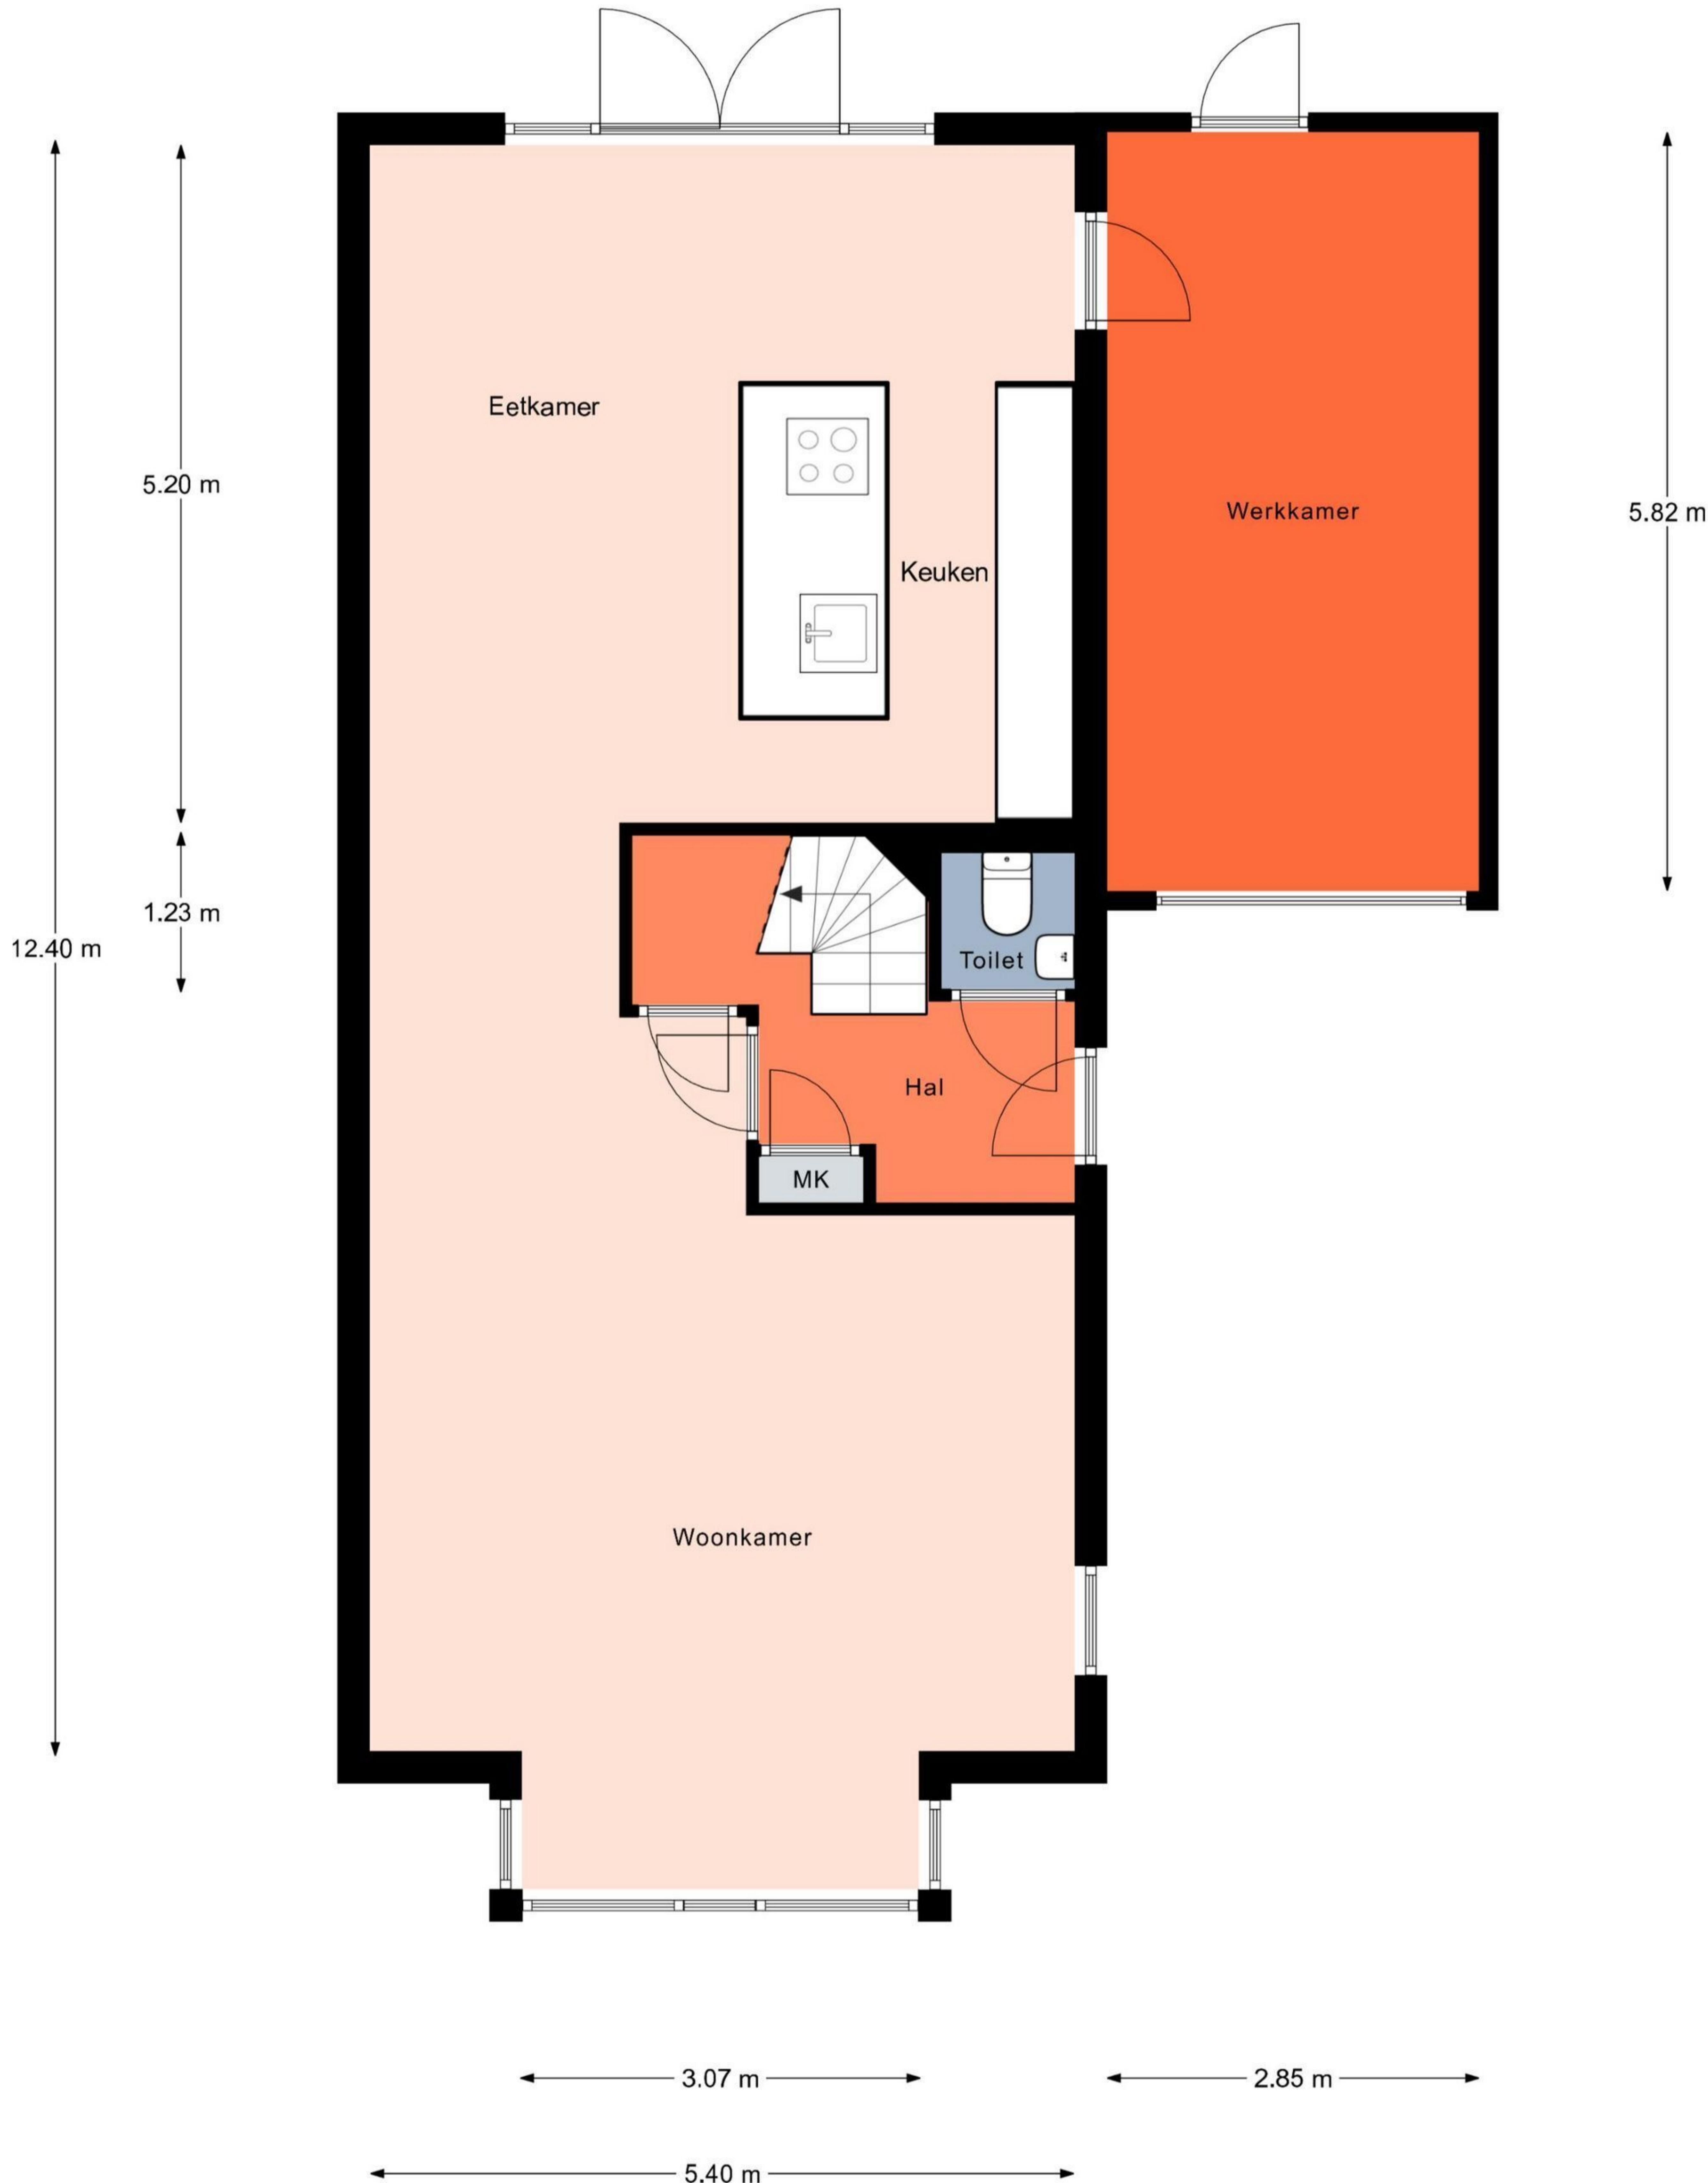

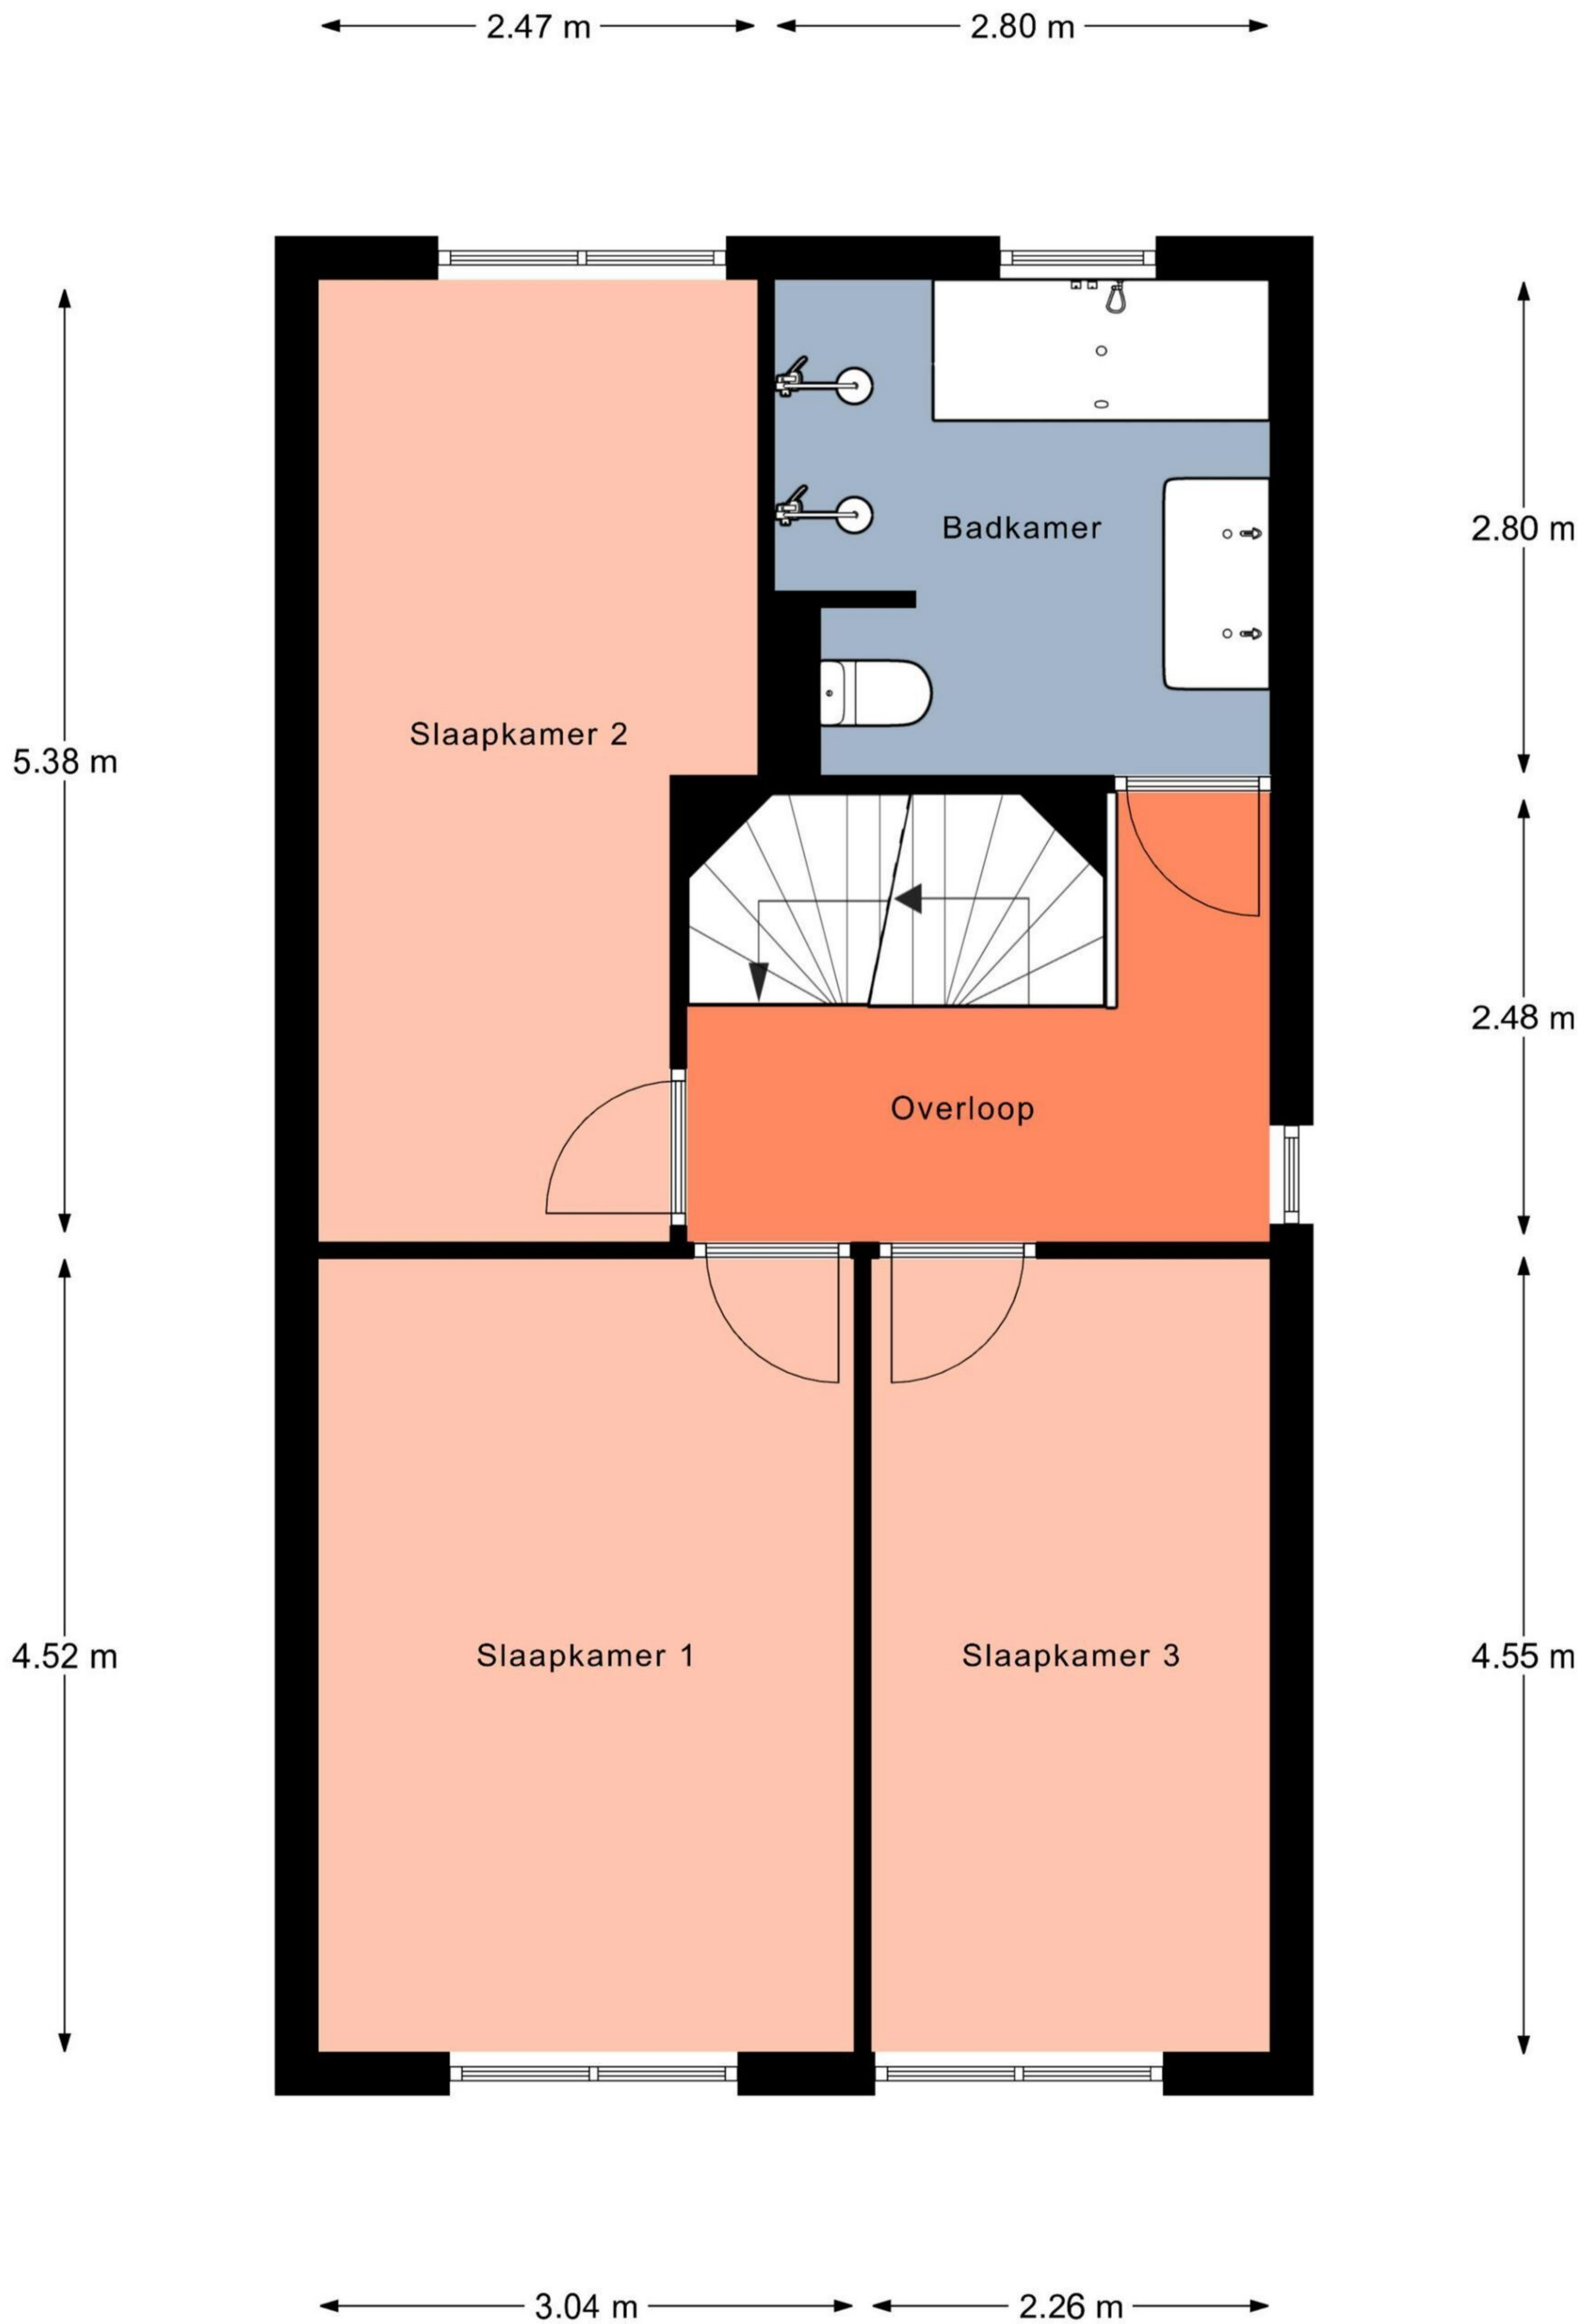

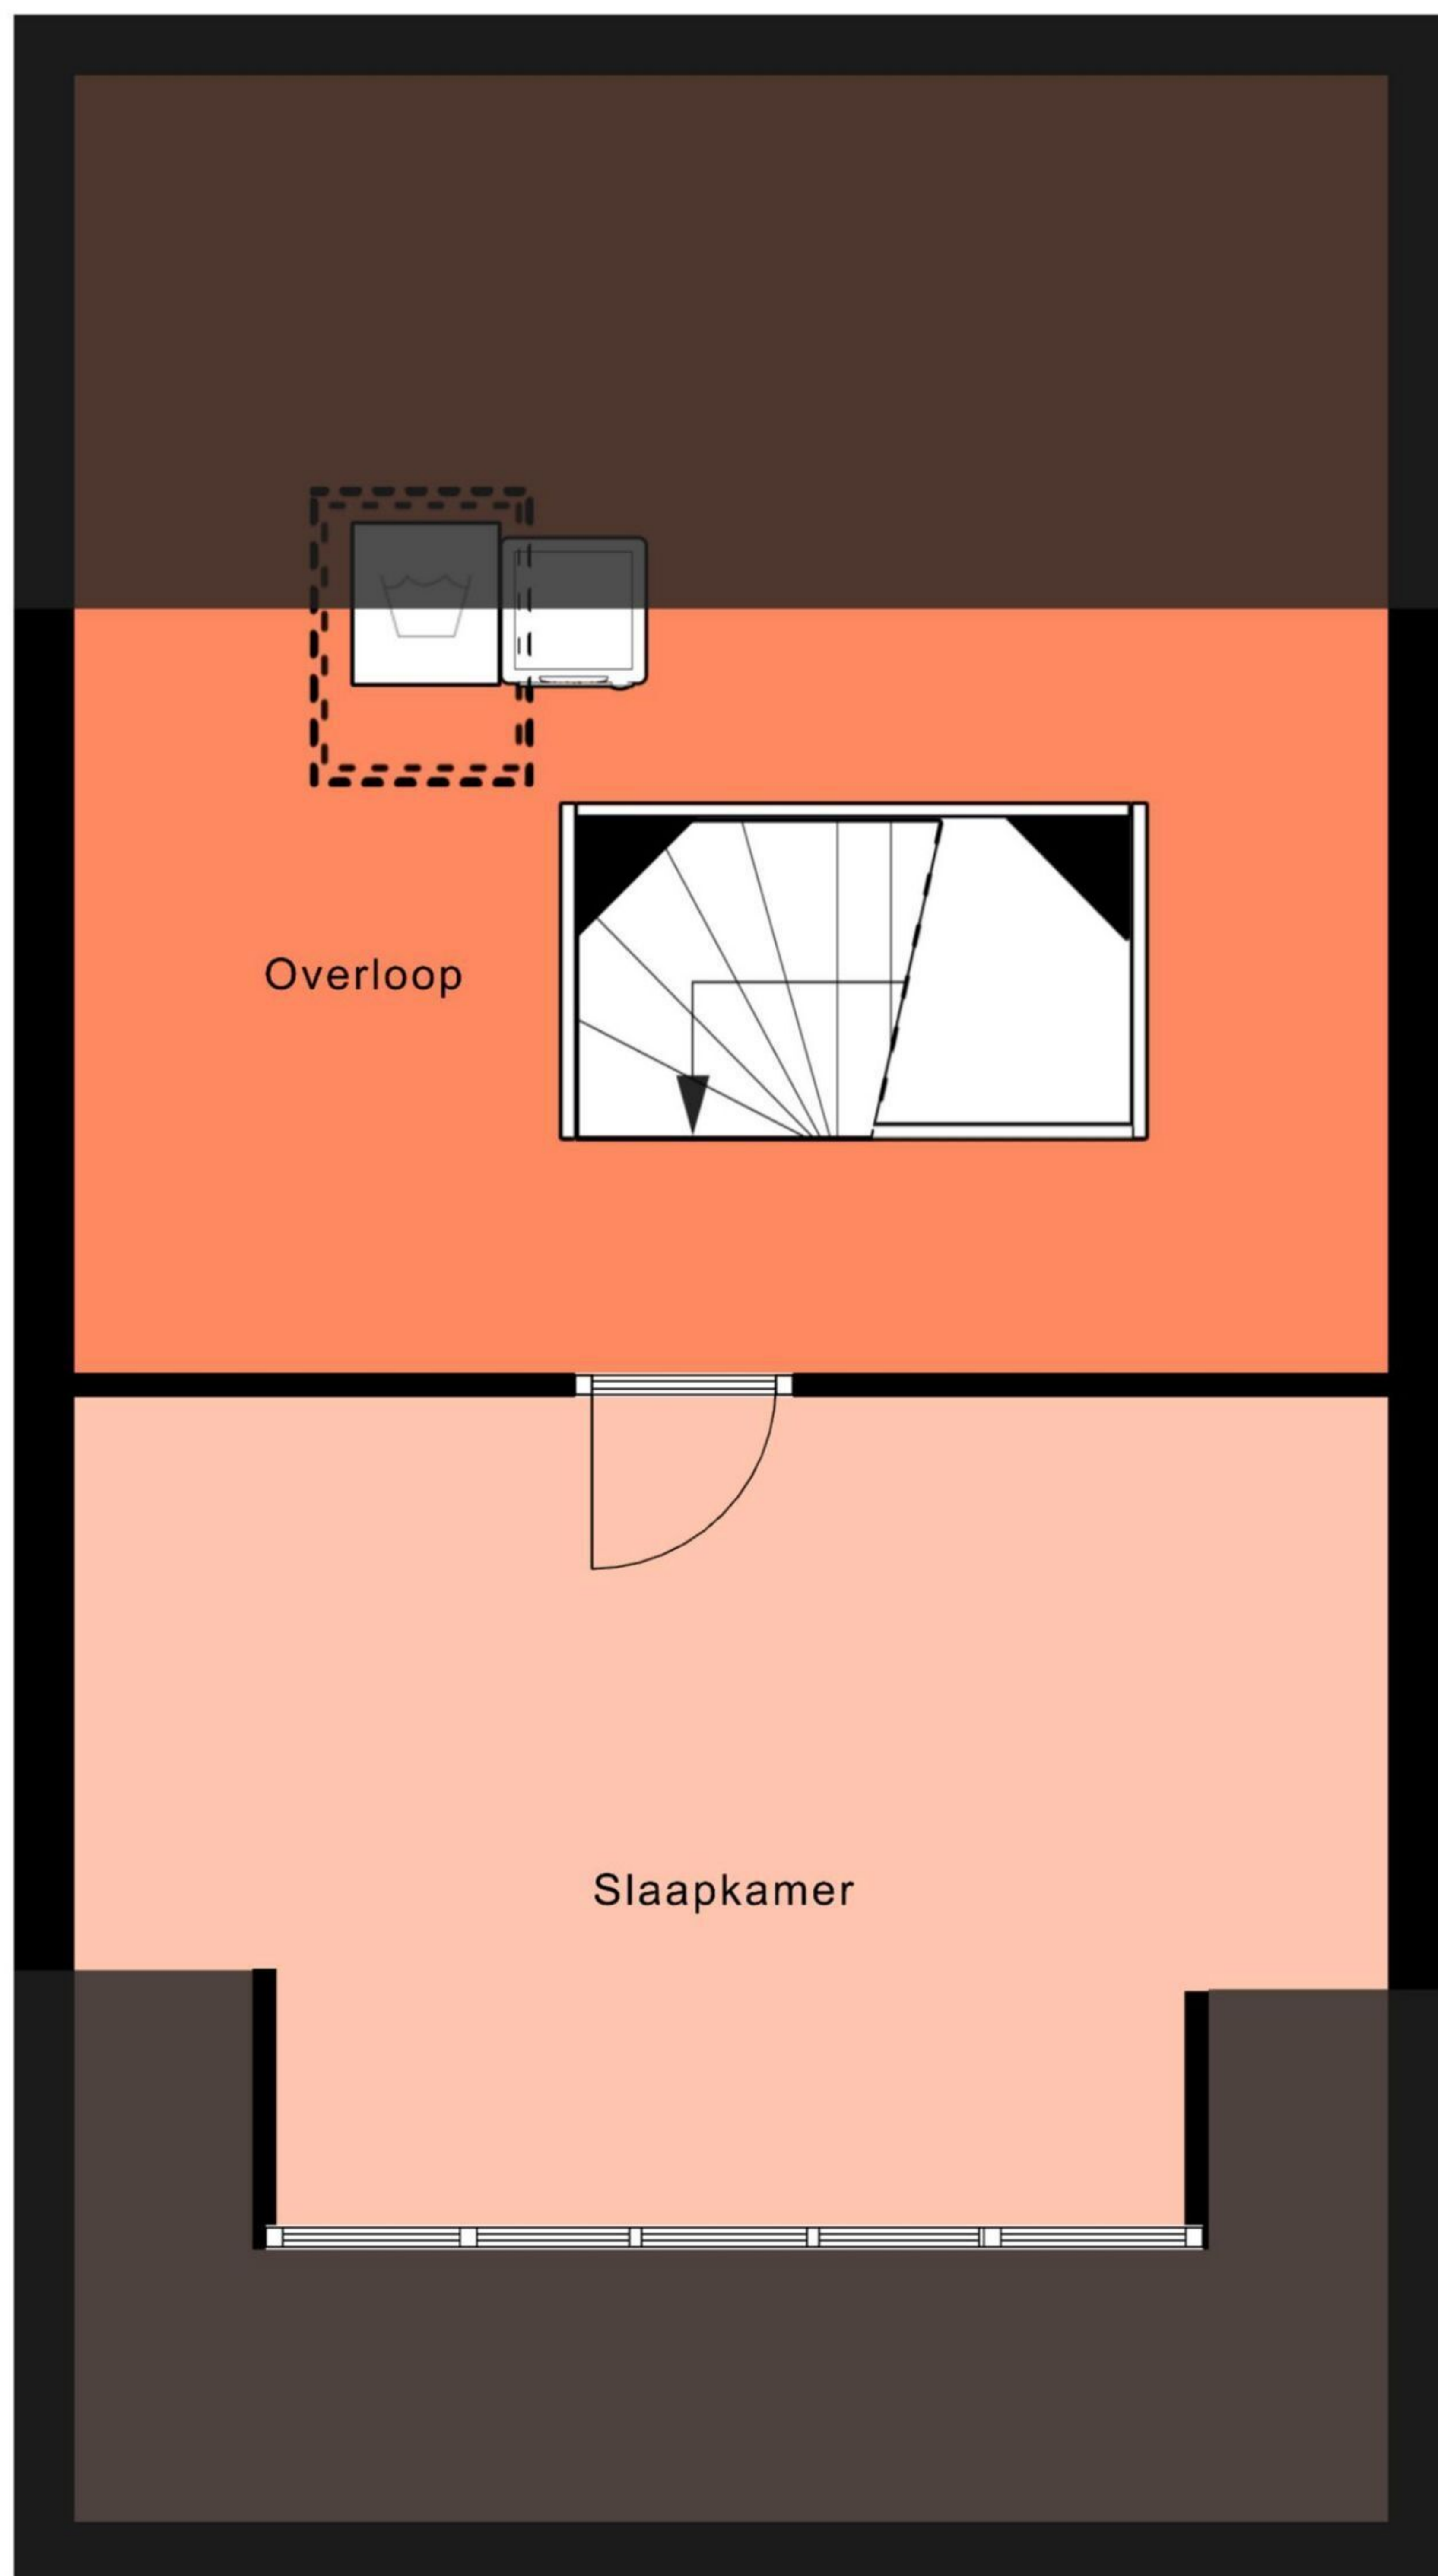

3.77 m

3.14 m

2.44 m

3.46 m

5.92 m

Aan de plattegronden kunnen geen rechten worden ontleend.

© Relax [www.relax.nl](http://www.relax.nl)