



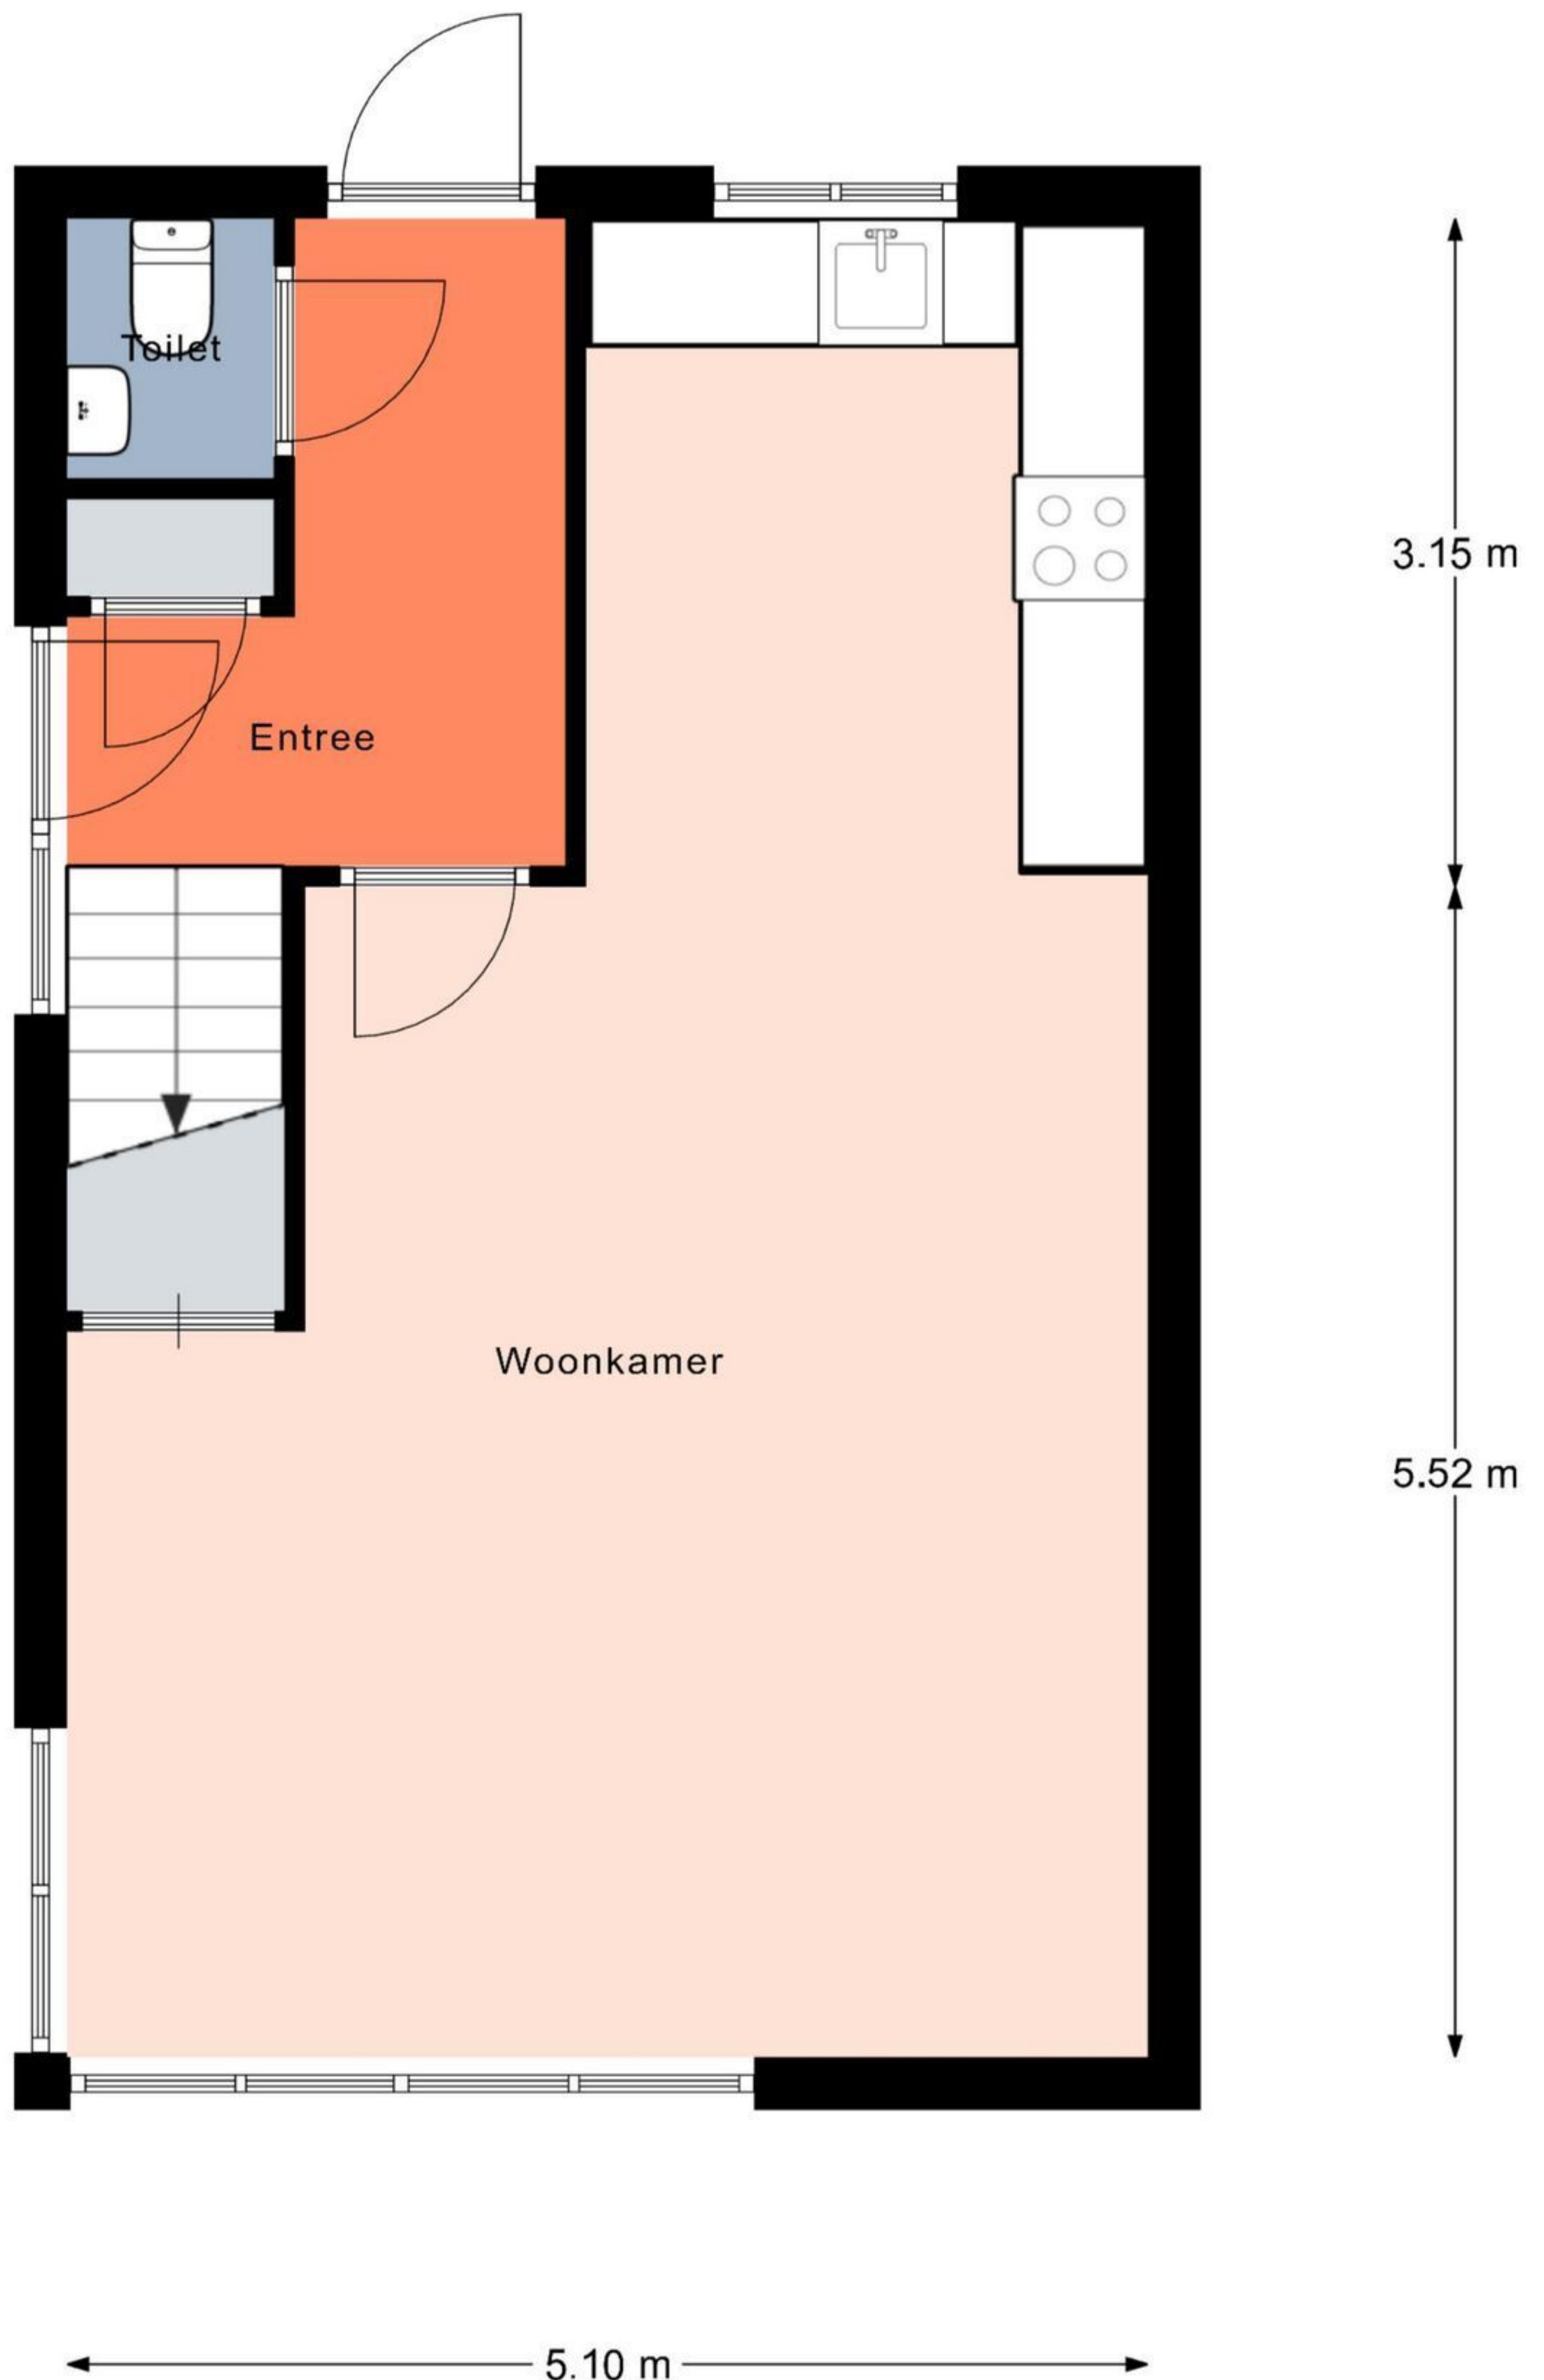

Aan de plattegronden kunnen geen rechten worden ontleend.


© Relax www.relax.nl

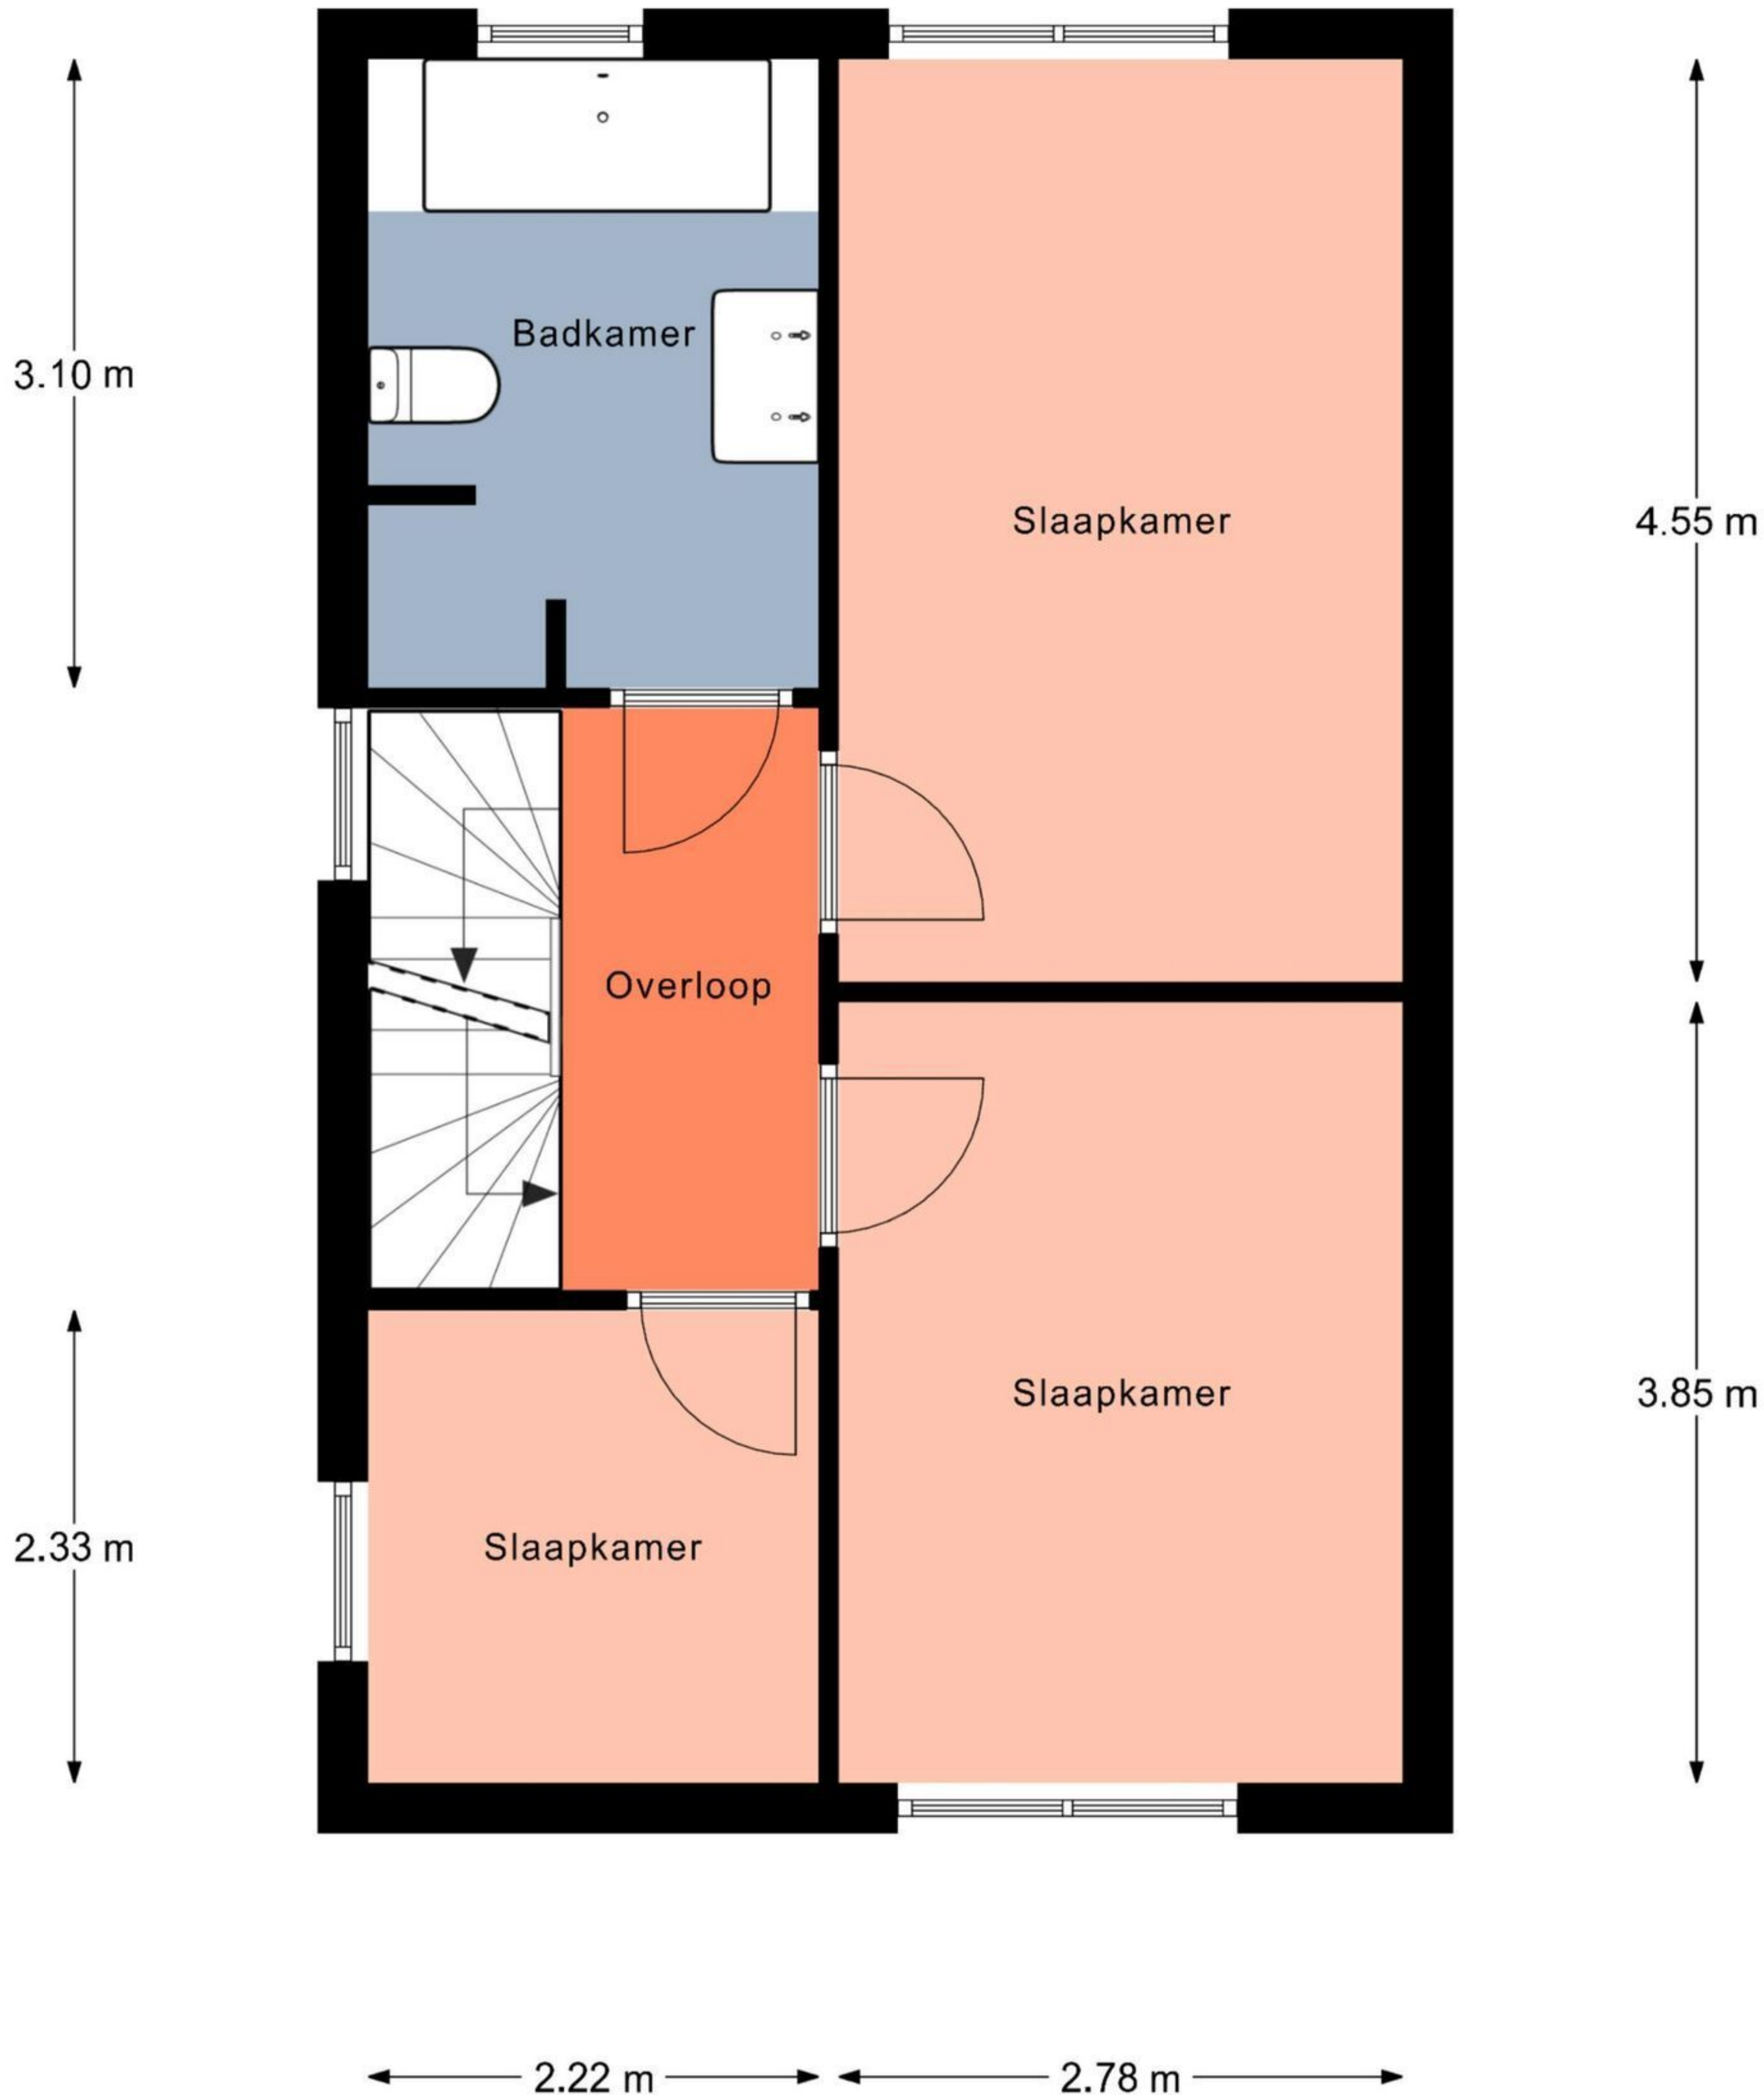

Aan de plattegronden kunnen geen rechten worden ontleend.

© Relax www.relax.nl

5.10 m

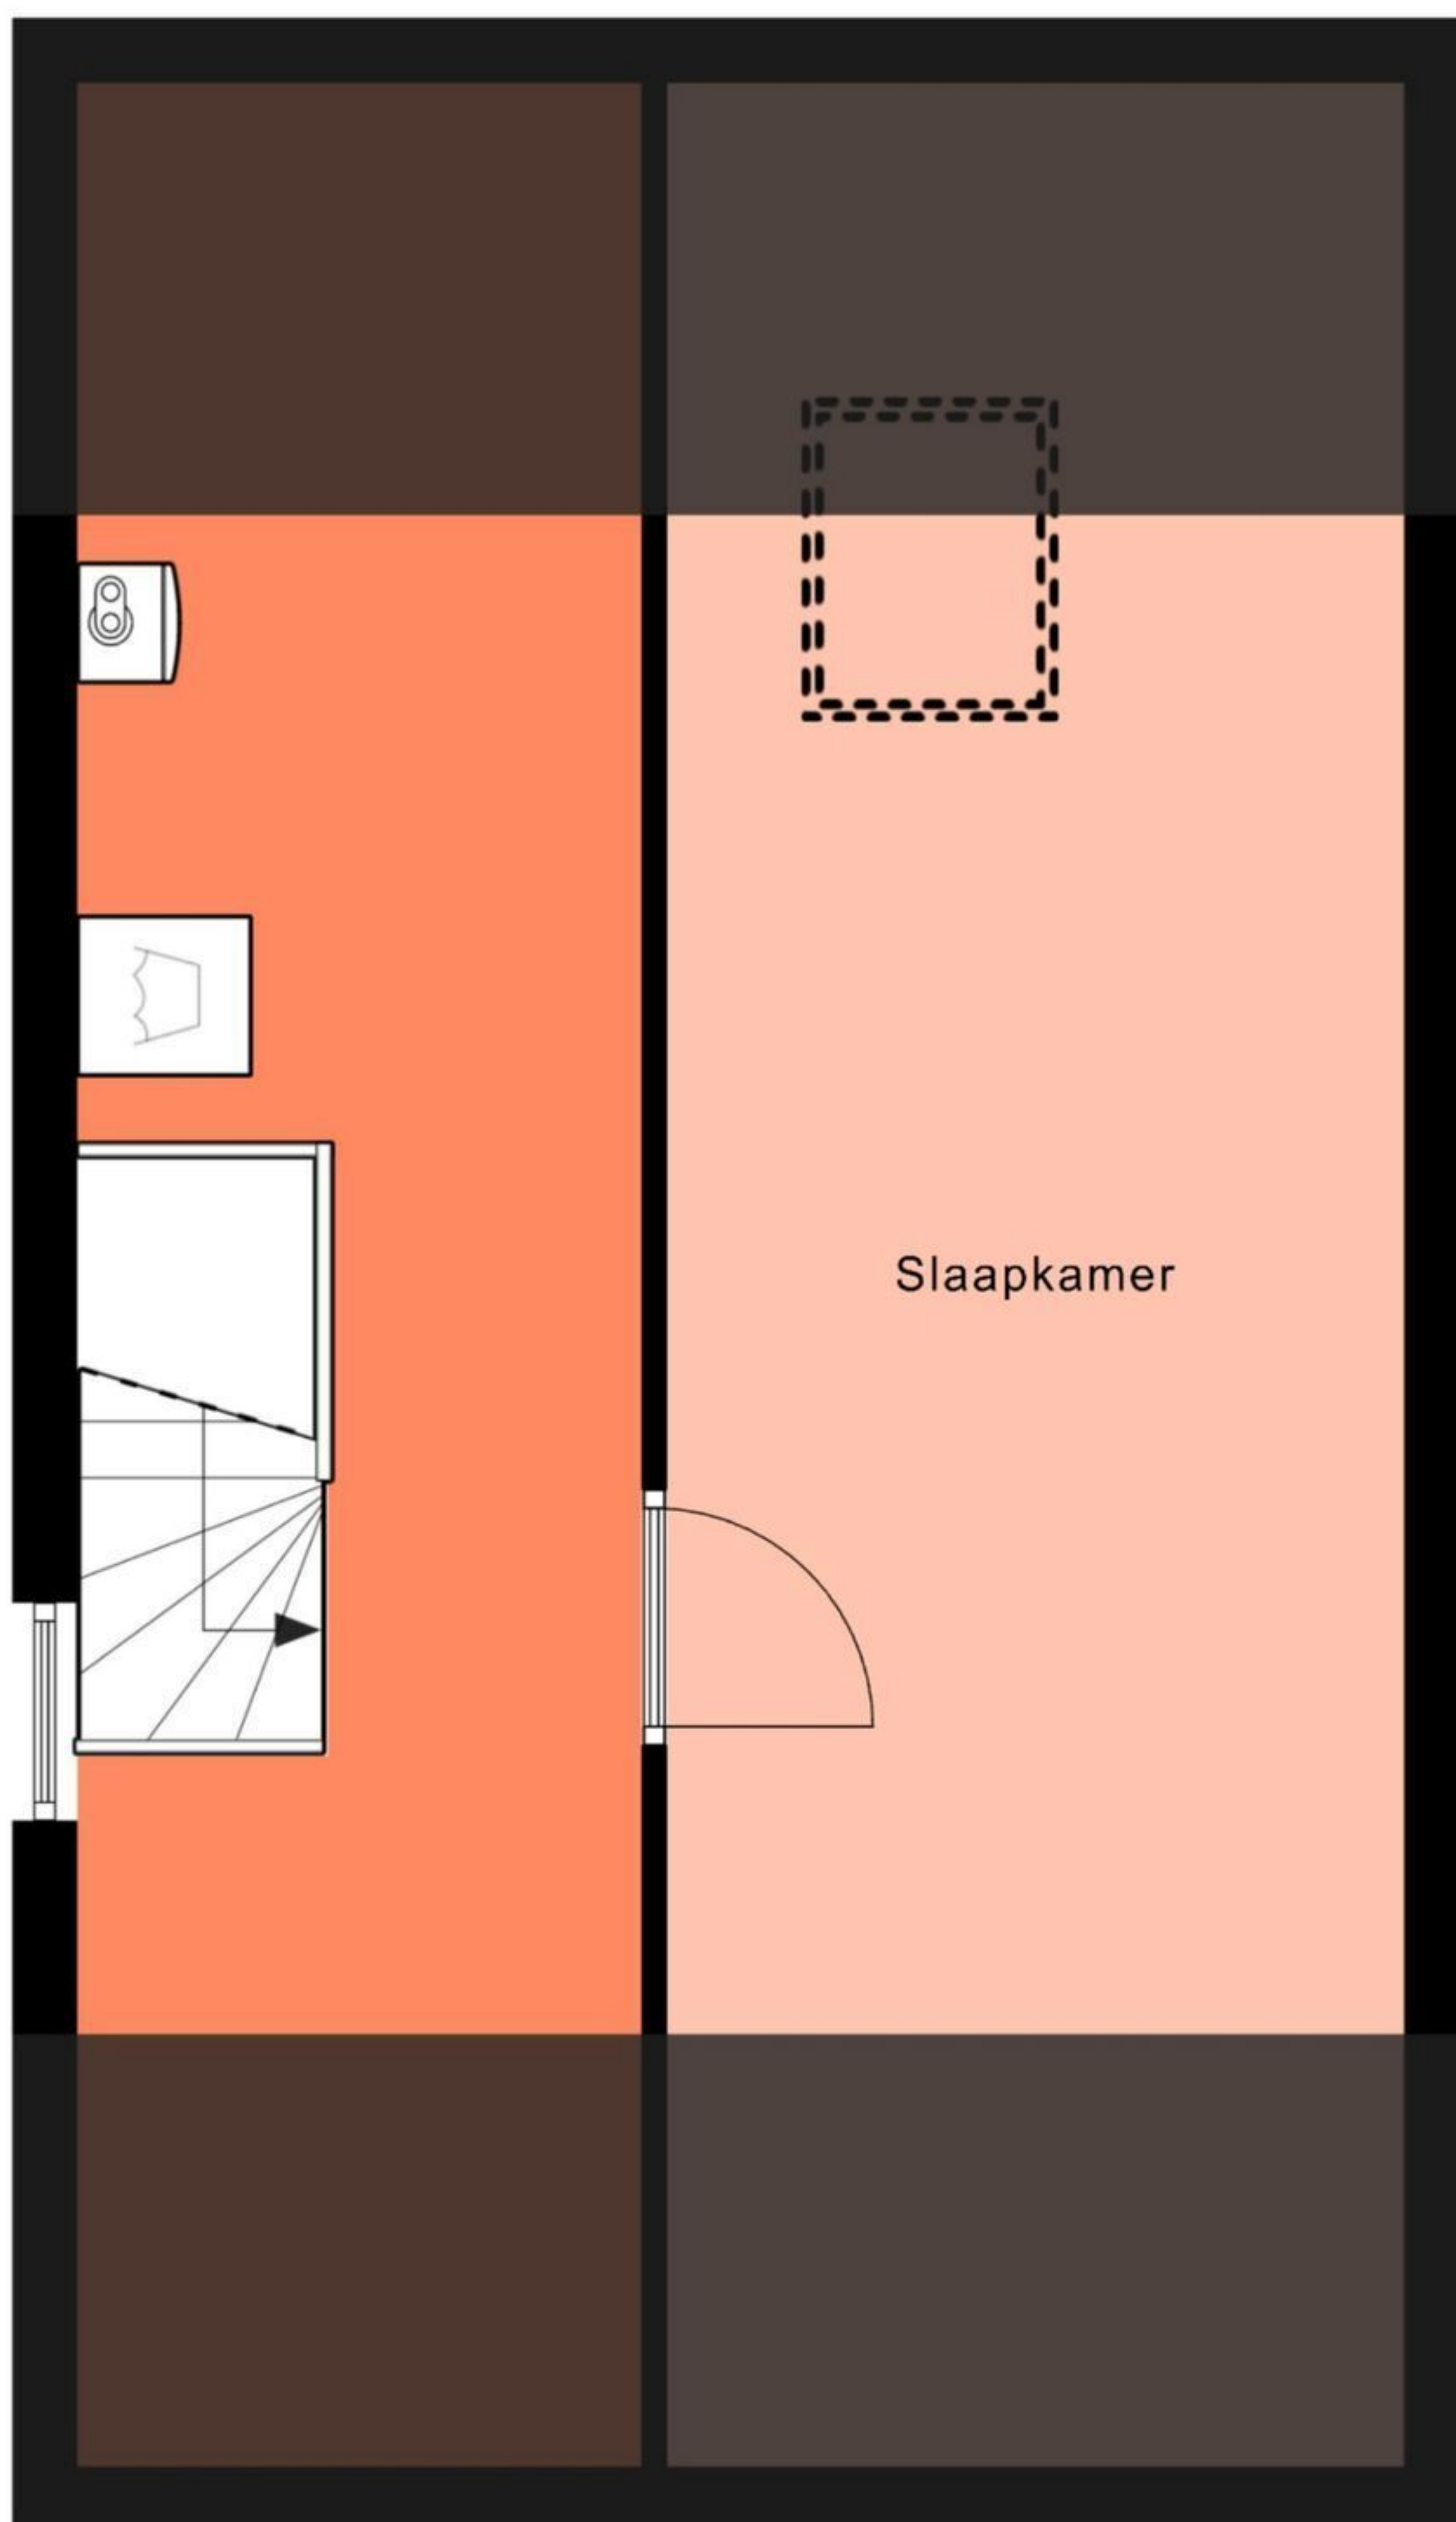

Aan de plattegronden kunnen geen rechten worden ontleend.

© Relax www.relax.nl



12345

25

Deze kaart is noordgericht

Perceelnummer

Huisnummer

Vastgestelde kadastrale grens

Voorlopige kadastrale grens

Administratieve kadastrale grens

Bebouwing

Voor een eensluidend uittreksel, geleverd op 24 juni 2026

De bewaarder van het kadaster en de openbare registers

Schaal 1: 500

Kadastrale gemeente Donkerbroek

Sectie B

Perceel 11592

Aan dit uittreksel kunnen geen betrouwbare maten worden ontleend.

De Dienst voor het kadaster en de openbare registers behoudt zich de intellectuele eigendomsrechten voor, waaronder het auteursrecht en het databankenrecht.

kadaster