


VOORGENOMEN SPLITSING IN APPARTEMENTSRECHTEN
VAN HET KADASTRALE PERCEEL

GEMEENTE ZWOLLE

SECTIE H NO 726

DATUM 24-9-1979

DE NOTARIS *W. J. G. Brummelhuis.*

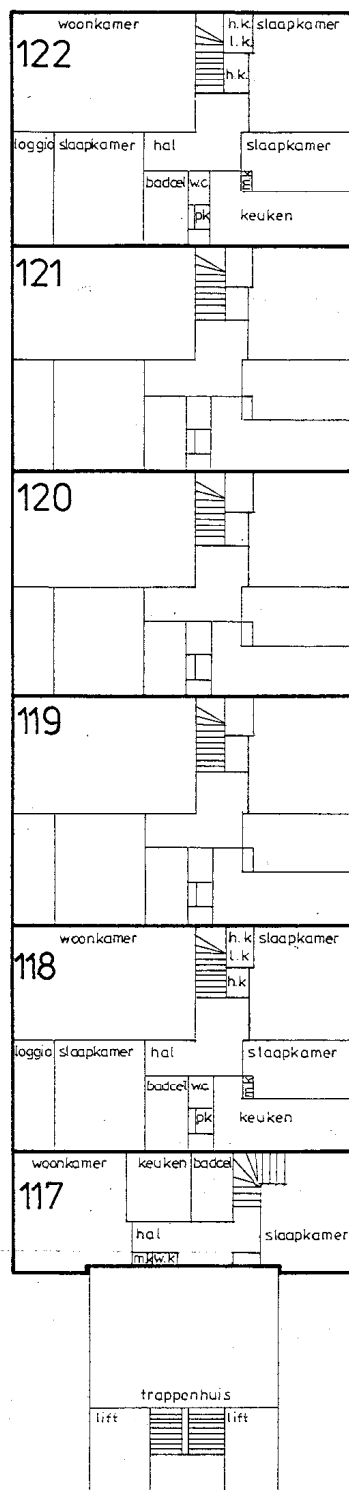

13^e VERDIEPING

ALGEMEEN BURGERLIJK PENSIOENFONDS

ONROEREND GOED

HEERLEN

FLATGEBOUW ZWOLLE
13^e VERDIEPING

186

SCHAAL 1:200

DATUM 11-5-79

GETEKEND J. D.

GEZIEN *10/10/79*

ABP-DOK
543

aantal bieder 17
biedeno 15



Voor het bovengenoemde in de splitsing te betrekken perceel
is de complexaanduiding 1148-A.
Zwolle, 2 oktober 1979.
De Hypotheekbewaarder,

w.g. H.J. Averink
UITGEGEVEN VOOR AFSCHRIFT
w.g. J.G. Brummelhuis.

De ondergetekende, Johannes Gerhardus Brummelhuis,
notaris te Amsterdam en wonende aldaar, verklaart dat
deze tekening eensluitend is met het origineel, gehecht
aan een akte van splitsing op twaalf mei
negentienhonderdtachtig voor ondergetekende verleden,
welke bij vorenstaand afschrift ter overschrijving is aan-
geboden.

part. nr. 2002
behoort bij akte overgeschreven door in bewaring-
nemen van een afschrift, ten hypotheekantore te
zwolle in deel 379 no. 1
de hypotheekbewaarder,

Mr. P. Schreuder

DATUM 24-9-1979
DE NOTARIS W. G. J. G. Brummelhuis

DE NOTABILI

P. J. R. VAN DER WYK

219	225	231	237	243	249
217	221	227	233	239	245
215	223	229	235	241	247
213	187	193	199	205	211
181	183	189	195	201	207
179	185	191	197	203	209
177	151	157	163	169	175
145	147	153	159	165	171
143	149	155	161	167	173
141	115	121	127	133	139
109	111	117	123	129	135
107	113	119	125	131	137
95	97	99	101	103	105

GARAGES PLATTEGRONDEN

57	55	53	51	49	47	45	43	41	39	37	35	33		77	79	81	83	85	87	89	91	93
31	29	27	25	23	21	19	17	15	13	11	9	7		59	61	63	65	67	69	71	73	75

ALGEMEEN BURGERLIJK PENSIOENFONDS

ONROEREND GOED HEERLEN	FLATGEBOUW ZWOLLE HUISNUMMERS	1966
SCHAAL 1: 4.00	GETEKEND J. D.	APR. 1906
DATUM 11-5-79	GEZEEN <i>11/8-79</i>	serial brace™ sold to 17

cantal b:qde~
bled no

0 1 2 3 4 5 6 7 8 9 10 CM

Voor het bovengenoemde in de splitsing te betrekken perceel
is de complexaanduiding 1148-A.
Zwolle, 2 oktober 1979.

De Hypotheekbewaarder,

w.g. H.J. Averink

UITGEGEVEN VOOR AFSCHRIFT

w.g. J.G. Brummelhuis.

De ondergetekende, Johannes Gerhardus Brummelhuis,
notaris te Amsterdam en wonende aldaar, verklaart dat
deze tekening eensluidend is met het origineel, gehecht
aan een akte van splitsing op twaalf mei
negentienhonderdtachtig voor ondergetekende verleden,
welke bij vorenstaand afschrift ter overschrijving is aan-
geboden.

port. nr. 2004

Behoort bij akte overgeschreven door (in bewaring)
nemen van een afschrift, ten hypotheekantore te
Zwolle in deel 3707 no. 1

de hypotheekbewaarder, 1

Mr. P. Schreuder


VOORGENOMEN SPLITSING IN APPARTEMENTSRECHTEN
VAN HET KADASTRALE PERCEEL

GEMEENTE ZWOLLE

SECTIE H NO 726

DATUM 24-9-1979

DE NOTARIS w.g.j.g. Brummelhuis

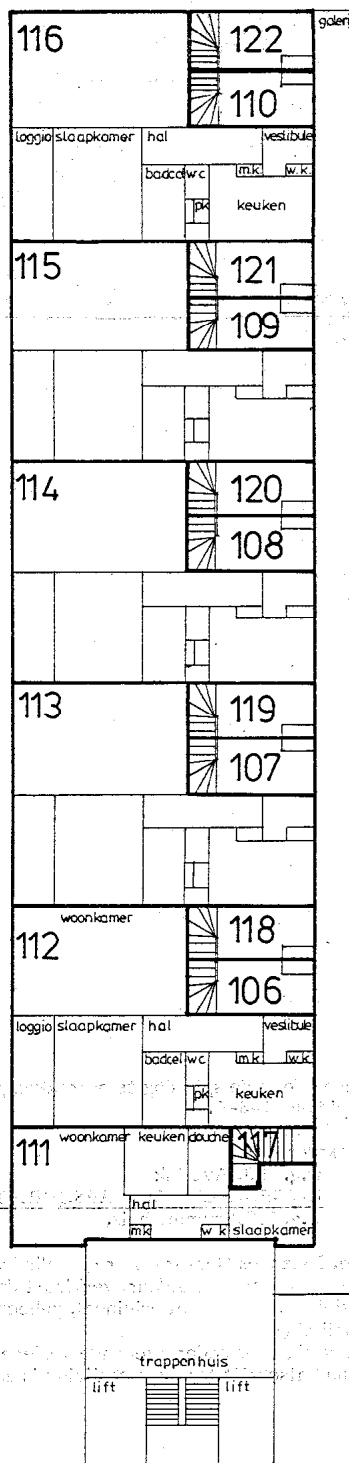

12^e VERDIEPING

ALGEMEEN BURGERLIJK PENSIOENFONDS

ONROEREND GOED
HEERLEN

FLATGEBOUW ZWOLLE
12^e VERDIEPING

186

SCHAAL 1:200

DATUM 11-5-'79

GETEKEND J.D.

GEZIEN 18/10/79

ABP-00K
542

aantal b.a.d.e.r. 17
b.l.a.n.d.e 14



Voor het bovengenoemde in de splitsing te betrekken perceel
is de complexaanduiding 1148-A.
Zwolle, 2 oktober 1979.

De Hypotheekbewaarder,

w.g. H.J. Averink

UITGEGEVEN VOOR AFSCHRIFT

w.g. J.G. Brummelhuis.

De ondergetekende, Johannes Gerhardus Brummelhuis,
notaris te Amsterdam en wonende aldaar, verklaart dat
deze tekening eensluidend is met het origineel, gehecht
aan een akte van splitsing op twaalf mei
negentienhonderdtachtig voor ondergetekende verleden,
welke bij vorenstaand afschrift ter overschrijving is aan-
geboden.

ord. nr. 2005

behoort bij akte overgeschreven door in bewaaring-
nemen van een afschrift, ten hypotheekkantere te
zwolle in deel 399 no. 1

de hypotheekbewaarder,

Mr. P. Schreuder


VOORGENOMEN SPLITSING IN APPARTEMENTSRECHTEN
VAN HET KADASTRALE PERCEEL

GEMEENTE ZWOLLE

SECTIE H NO 726

DATUM 24-9-1979

DE NOTARIS *W.g. J. g. Brummelhuis*

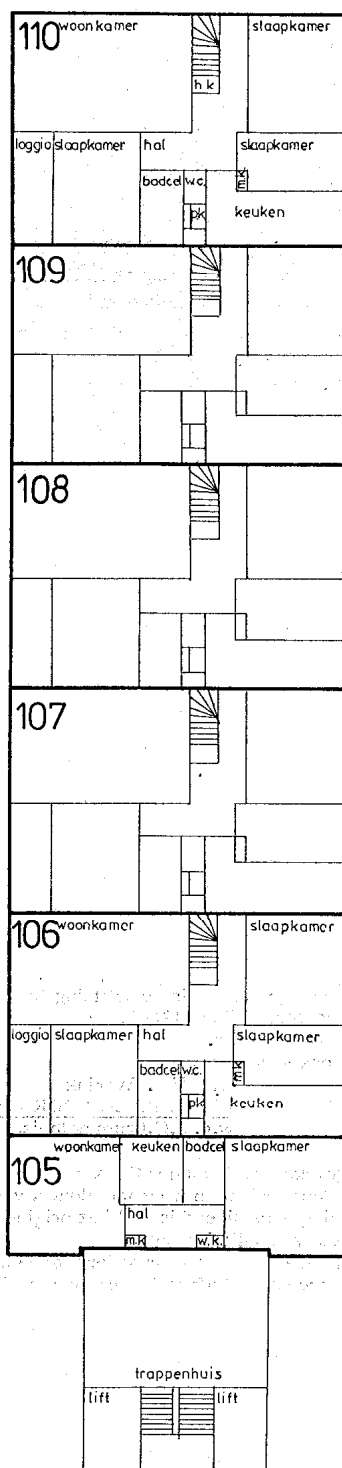

11^e VERDIEPING

ALGEMEEN BURGERLIJK PENSIOENFONDS

ONROEREND GOED
HEERLEN

FLATGEBOUW ZWOLLE
11^e VERDIEPING

186

SCHAAL 1:200

DATUM 11-5-'79

GETEKEND J.D.

GEZIEN *18/10/79*

ABP-DOK
541

aantal bader 17
bader 13



Voor het bovengenoemde in de splitsing te betrekken perceel
is de complexaanduiding 1148-A.

Zwolle, 2 oktober 1979.

De Hypotheekbewaarder,

w.g. H.J. Averink

UITGEGEVEN VOOR AFSCHRIFT

w.g. J.G. Brummelhuis.

De ondergetekende, Johannes Gerhardus Brummelhuis,
notaris te Amsterdam en wonende aldaar, verklaart dat
deze tekening eensluitend is met het origineel, gehecht
aan een akte van splitsing op twaalf mei
negentienhonderdtachtig voor ondergetekende verleden,
welke bij vorenstaand afschrift ter overschrijving is aan-
geboden.

port. nr. 2006
behoort bij akte overgeschreven door in bewaring-
nemen van een afschrift, ten hypotheekkantore te
zwolle in deel 379 no. 1


de hypotheekbewaarder,

Mr. P. Schreuder

VOORGENOMEN SPLITSING IN APPARTEMENTSRECHTEN
VAN HET KADASTRALE PERCEEL

GEMEENTE ZWOLLE
SECTIE H NO 726

DATUM 24-9-1979
DE NOTARIS W. J. G. Brummelhuis

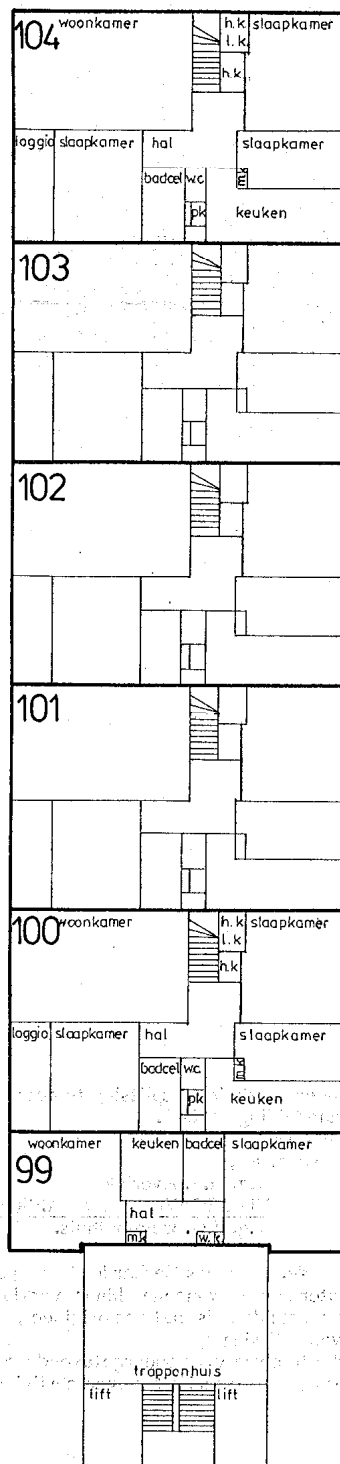

10^e VERDIEPING

ALGEMEEN BURGERLIJK PENSIOENFONDS

ONROEREND GOED
HEERLEN

FLATGEBOUW ZWOLLE
10^e VERDIEPING

186

SCHAAL 1:200

DATUM 11-5-79

GETEKEND J. D.

GEZIEN 10/10/79

ABP-DOK
540

aantal bader
bladno 17
12



Voor het bovengenoemde in de splitsing te betrekken perceel
is de complexaanduiding 1148-A.

Zwolle, 2 oktober 1979.

De Hypotheekbewaarder,

w.g. H.J. Averink

UITGEGEVEN VOOR AFSCHRIFT

w.g. J.G. Brummelhuis.

De ondergetekende, Johannes Gerhardus Brummelhuis,
notaris te Amsterdam en wonende aldaar, verklaart dat
deze tekening eensluidend is met het origineel, gehecht
aan een akte van splitsing op twaalf mei
negentienhonderdtachtig voor ondergetekende verleden,
welke bij vorenstaand afschrift ter overschrijving is aan-
geboden.

port. nr 2007
behoort bij akte overgeschreven door in bewaring-
nemen van een afschrift, ten hypotheekkantore te
zwolle in deel 3707 no. 1

de hypotheekbewaarder,

Mr. P. Schreuder


VOORGENOMEN SPLITTING IN APPARTEMENTSRECHTEN
VAN HET KADASTRALE PERCEEL

GEMEENTE ZWOLLE

SECTIE H NO 726

DATUM 24-9-1979

DE NOTARIS W.G.J.G. Brummelhuis

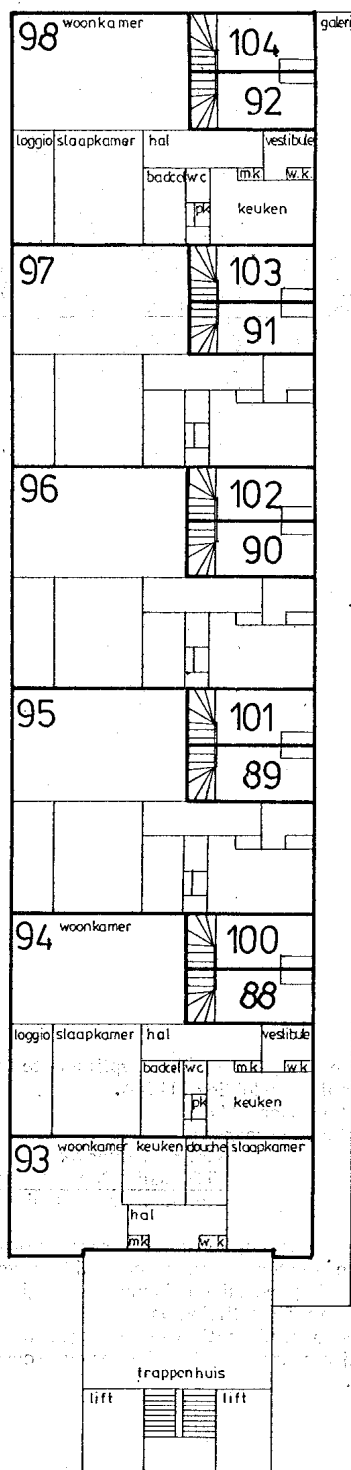

9^e VERDIEPING

ALGEMEEN BURGERLIJK PENSIOENFONDS

ONROEREND GOED
HEERLEN

FLATGEBOUW ZWOLLE
9^e VERDIEPING

136

SCHAAL 1:200

DATUM 11-5-79

GETEKEND J.D.

GEZIEN 10/3/79

ABP-DOK
539

aantal baden 17
biedno 11



Voor het bovengenoemde in de splitsing te betrekken perceel
is de complexaanduiding 1148-A.

Zwolle, 2 oktober 1979.

De Hypotheekbewaarder,

w.g. H.J. Averink

UITGEGEVEN VOOR AFSCHRIFT

w.g. J.G. Brummelhuis.

De ondergetekende, Johannes Gerhardus Brummelhuis,
notaris te Amsterdam en wonende aldaar, verklaart dat
deze tekening eensluitend is met het origineel, gehecht
aan een akte van splitsing op twaalf mei
negentienhonderdtachtig voor ondergetekende verleden,
welke bij vorenstaand afschrift ter overschrijving is aan-
geboden.

port. nn 2000
behoort bij akte overgeschreven door in bewaring
nemen van een afschrift, ten hypotheekkantore te
zwolle in deel 30) no. 1


de hypotheekbewaarder,

Mr. P. Schreuder

VOORGENOMEN SPLITSING IN APPARTEMENTSRECHTEN
VAN HET KADASTRALE PERCEEL

GEMEENTE ZWOLLE
SECTIE H NO 726

DATUM 24-9-1979
DE NOTARIS W.g.j.g. Brummelhuis.

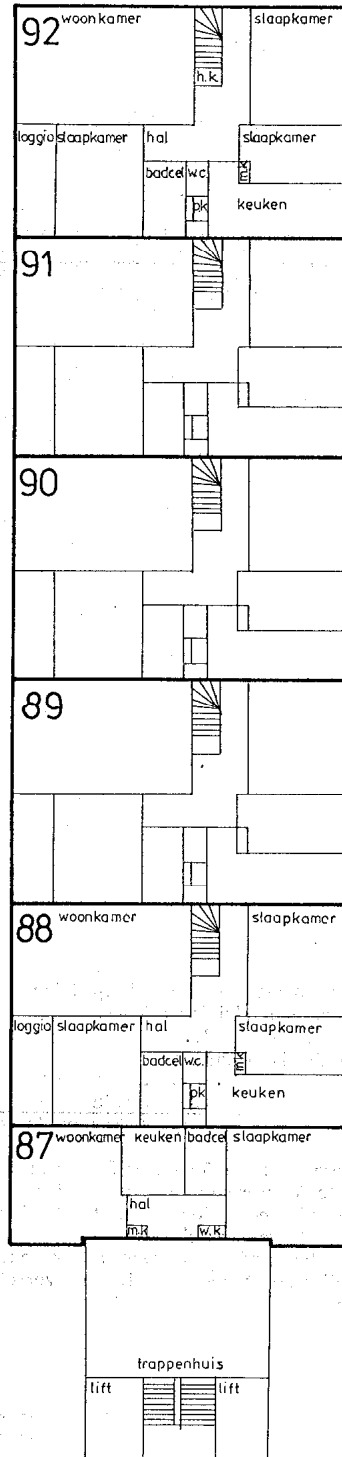

8^e VERDIEPING

ALGEMEEN BURGERLIJK PENSIOENFONDS

ONROEREND GOED
HEERLEN

FLATGEBOUW ZWOLLE
8^e VERDIEPING

186

SCHAAL 1:200

DATUM 11-5-'79

GETEKEND J.D.

GEZIEN 24/10/79

ABP-DOK
538

aantal bader
bladno 17
10



Voor het bovengenoemde in de splitsing te betrekken perceel
is de complexaanduiding 1148-A.

Zwolle, 2 oktober 1979.

De Hypotheekbewaarder,

w.g. H.J. Averink

UITGEGEVEN VOOR AFSCHRIFT

w.g. J.G. Brummelhuis.

De ondergetekende, Johannes Gerhardus Brummelhuis,
notaris te Amsterdam en wonende aldaar, verklaart dat
deze tekening eensluidend is met het origineel, gehecht
aan een akte van splitsing op twaalf mei
negentienhonderdtachtig voor ondergetekende verleden,
welke bij vorenstaand afschrift ter overschrijving is aan-
geboden.

port. nr. 2009
behoort bij akte overgeschreven door in bewaaring
nemen van een afschrift, ten hypotheekkantoor
Zwolle in deel 370 no. 1

de hypotheekbewaarder,


Mr. P. Schreuder



VOORGENOMEN SPLITSING IN APPARTEMENTSRECHTEN
VAN HET KADASTRALE PERCEEL

GEMEENTE ZWOLLE
SECTIE H NO 726

DATUM 24-9-1979
DE NOTARIS W. G. J. G. Brummelhuis

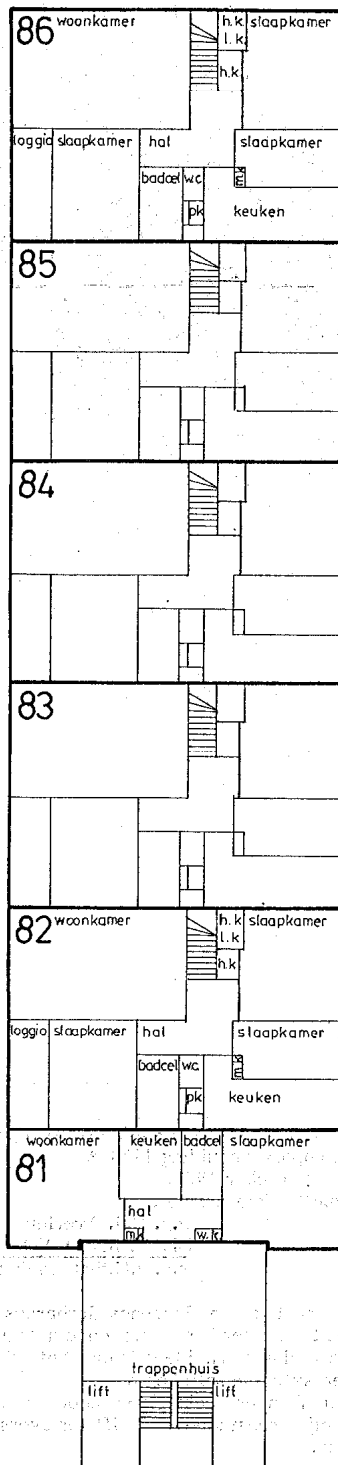

7^e VERDIEPING

ALGEMEEN BURGERLIJK PENSIOENFONDS

ONROEREND GOED
HEERLEN

FLATGEBOUW ZWOLLE
7^e VERDIEPING

186

SCHAAL 1:200

DATUM 11-5-79

GETEKEND J. D.

GEZIEN 10/11/79

ABP-DOK
537

aantal bidden
bladno 17
9



Voor het bovengenoemde in de splitsing te betrekken perceel
is de complexaanduiding 1148-A.

Zwolle, 2 oktober 1979.

De Hypotheekbewaarder,

w.g. H.J. Averink

UITGEGEVEN VOOR AFSCHRIFT

w.g. J.G. Brummelhuis.

De ondergetekende, Johannes Gerhardus Brummelhuis,
notaris te Amsterdam en wonende aldaar, verklaart dat
deze tekening eensluitend is met het origineel, gehecht
aan een akte van splitsing op twaalf mei
negentienhonderdtachtig voor ondergetekende verleden,
welke bij vorenstaand afschrift ter overschrijving is aan-
geboden.


port. nr. 2090
behoort bij akte overgeschreven door in bewaring-
nemen van een afschrift, ten hypotheekkantore te
Zwolle in deel 370 no. 1
de hypotheekbewaarder,

Mr. P. Schreuder

VOORGENOMEN SPLITSING IN APPARTEMENTSRECHTEN
VAN HET KADASTRALE PERCEEL

GEMEENTE ZWOLLE
SECTIE H NO 726

DATUM 24-9-1979
DE NOTARIS W.g. J.g. Brummelhuis

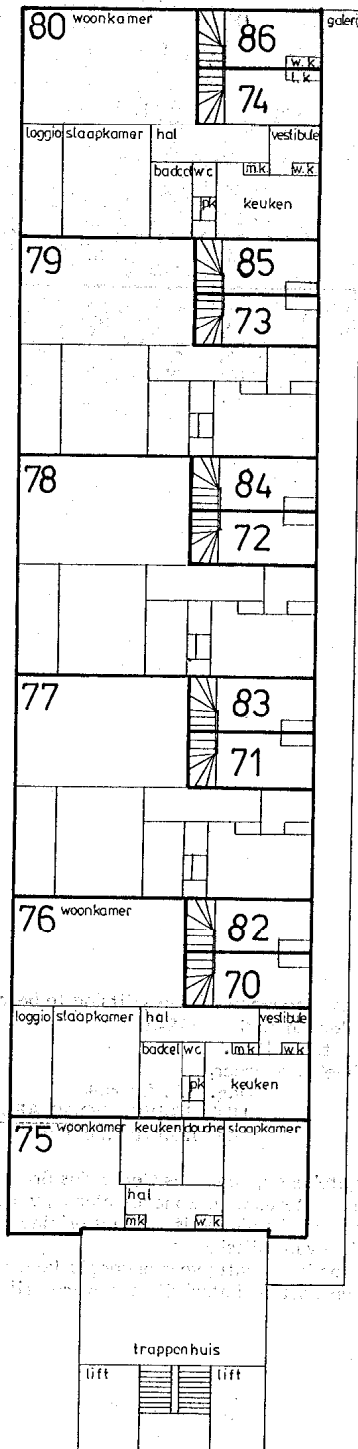

6e VERDIEPING

ALGEMEEN BURGERLIJK PENSIOENFONDS

ONROEREND GOED
HEERLEN

FLATGEBOUW ZWOLLE
6e VERDIEPING

186

SCHAAL 1:200

DATUM 11-5-79

GETEKEND J.D.

GEZIEN 24-9-79

ABP-DOK
536

aantal bieder
bladno 17
8



Voor het bovengenoemde in de splitsing te betrekken perceel
is de complexaanduiding 1148-A.

Zwolle, 2 oktober 1979.

De Hypotheekbewaarder,

w.g. H.J. Averink

UITGEGEVEN VOOR AFSCHRIFT

w.g. J.G. Brummelhuis.

De ondergetekende, Johannes Gerhardus Brummelhuis,
notaris te Amsterdam en wonende aldaar, verklaart dat
deze tekening eensluidend is met het origineel, gehecht
aan een akte van splitsing op twaalf mei
negentienhonderdtachtig voor ondergetekende verleden,
welke bij vorenstaand afschrift ter overschrijving is aan-
geboden.

port. nr. 2091

behoort bij akte overgeschreven door in bewaring
nemen van een afschrift, ten hypotheekkantore te
zwolle in deel 3) 9 no. 1


De hypotheekbewaarder,

Mr. P. Schreuder

VOORGENOMEN SPLITSING IN APPARTEMENTSRECHTEN
VAN HET KADASTRALE PERCEEL

GEMEENTE ZWOLLE
SECTIE H NO 726

DATUM 24-9-1979
DE NOTARIS W. J. J. Brummelhuis.

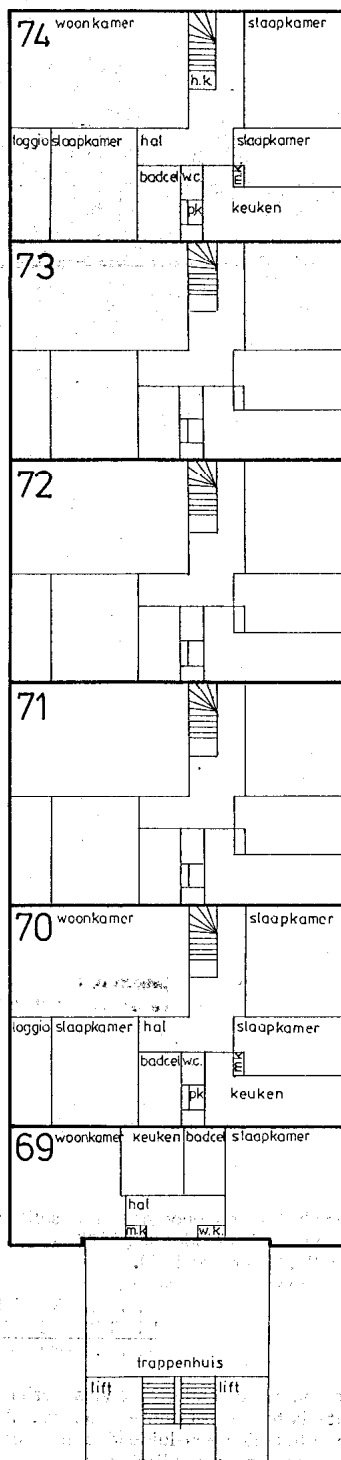

5e VERDIEPING

ALGEMEEN BURGERLIJK PENSIOENFONDS

ONROEREND GOED
HEERLEN

FLATGEBOUW ZWOLLE
5e VERDIEPING

186

SCHAAL 1:200

DATUM 11-5-79

GETEKEND J.D.

GEZIEN 13/10/79

ABP-DOK
535


aantal bladen
bladno 17
7



port. nr. 2092

behoort bij akte overgeschreven door In bewaring-
nemen van een afschrift, ten hypotheekkantore te
 zwolle in deel 370 no. 1

de hypotheekbewaarder,

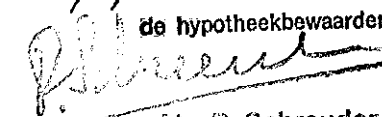
Mr. P. Schreuder

Voor het bovengenoemde in de splitsing te betrekken perceel
is de complexaanduiding 1148-A.

Zwolle, 2 oktober 1979.


De Hypotheekbewaarder,

w.g. H.J. Averink

UITGEGEVEN VOOR AFSCHRIFT

w.g. J.G. Brummelhuis.

De ondergetekende, Johannes Gerhardus Brummelhuis,
notaris te Amsterdam en wonende aldaar, verklaart dat
deze tekening eensluidend is met het origineel, gehecht
aan een akte van splitsing op twaalf mei
negentienhonderdtachtig voor ondergetekende verleden,
welke bij vorenstaand afschrift ter overschrijving is aan-
geboden.

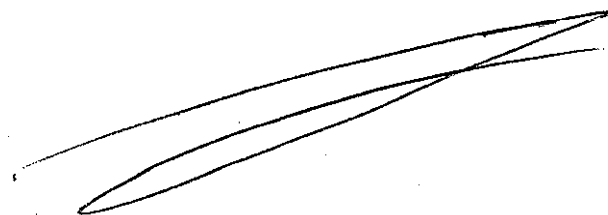

DE NOTARIS W.G. J.G. Brummelhuis



De ondergetekende, Johannes Gertraudus Brunneveld, notaris te Amsterdam en wonende aldaar, verklaart te dat deze tekening onmisloofbaar is met het zijndes, geteekend aan een akte van splitsing op 22-1-1898, negentienhonderdachtig voor ondergetekende verleden, welke bij voorenstaand afschrift ter overschrijving is aangegeven.

2006 nr. 2094
getuigen bij deze overgeschreven door in 2006
reuzen van een familie van 10 personen
Zetelle in deel 390 no. 1
op 14 september 2006
W. P. Schrouder


VORGENDEN SPLITTING IN APARTEMENTSGERECHTEN
VAN HET KADASTRALE PERCEEL

GEEMEENTE ZWOLLE
SECTIE H NO 728
DAUM 24-9-1973
DE NOTARIS *W. J. G. Bouwmeester*

Nr. 101 bovengenoemde in de splitsing te berekend perceel
Zwolle, 2 oktober 1973.

UITGEVEREN VOOR AFSCHRIJF
W. J. G. Bouwmeester
W. J. G. Bouwmeester

De afdeling gemeentelijke Zaken en Gemeentelijke Bestuurszaken
van de Gemeente Zwolle heeft de splitsing van het perceel
aan een afschrijving op naam van de Gemeente Zwolle
welke bij verensoud afschrijft ter overschrijving is aan-
gevoerd.

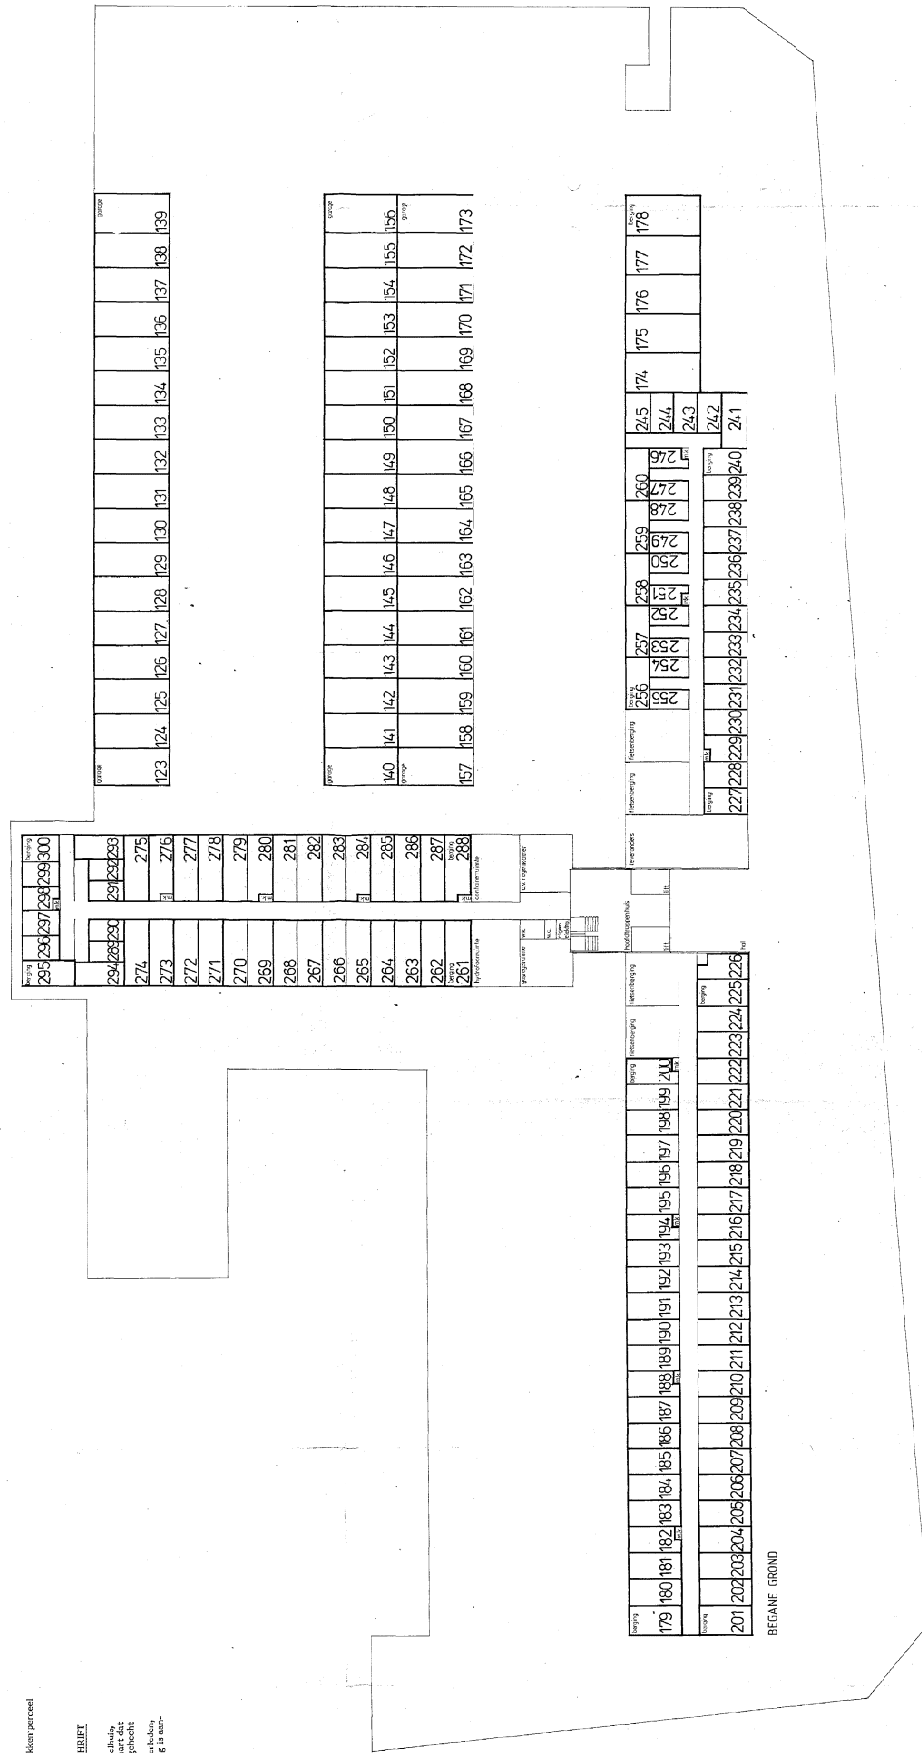

De afdeling gemeentelijke Zaken en Gemeentelijke Bestuurszaken
van de Gemeente Zwolle heeft de splitsing van het perceel
aan een afschrijving op naam van de Gemeente Zwolle
welke bij verensoud afschrijft ter overschrijving is aan-
gevoerd.

ALGEMEEN BURGERLIJK PENSIOENFONDS	
ONROEREND GOED	FLATGEBOUW ZWOLLE
HEERLEN	REF. GEF. GROND
SCHAL 1:200	DAUM 11-5-79
186	
186	



VOORGENOMEN SPLIJTUNG IN APPARTEMENTSRECHTEN
VAN HET KADASTRALE PERCEEL

GEMEENTE ZWOLLE
SECTIE H NO 726

DATUM 24-9-1979
DE NOTARIS w.g. J. G. Braamhuis

GOMBERTSTRAAT

MONTVEERDILAAN

726

OBRECHTSTRAAT

ALGEMEEN BURGERLIJK PENSIOENFONDS				
ONROEREND GOED HEERLEN	FLATGEBOUW ZWOLLE	186		
SITUATIE	GEZEEN <i>24/9/79</i>	ABP-DOK 529	kaart blader bladno	17 1
SCHAAL 1:200	DATUM 11-5-79	GETEKEND J.D.		