



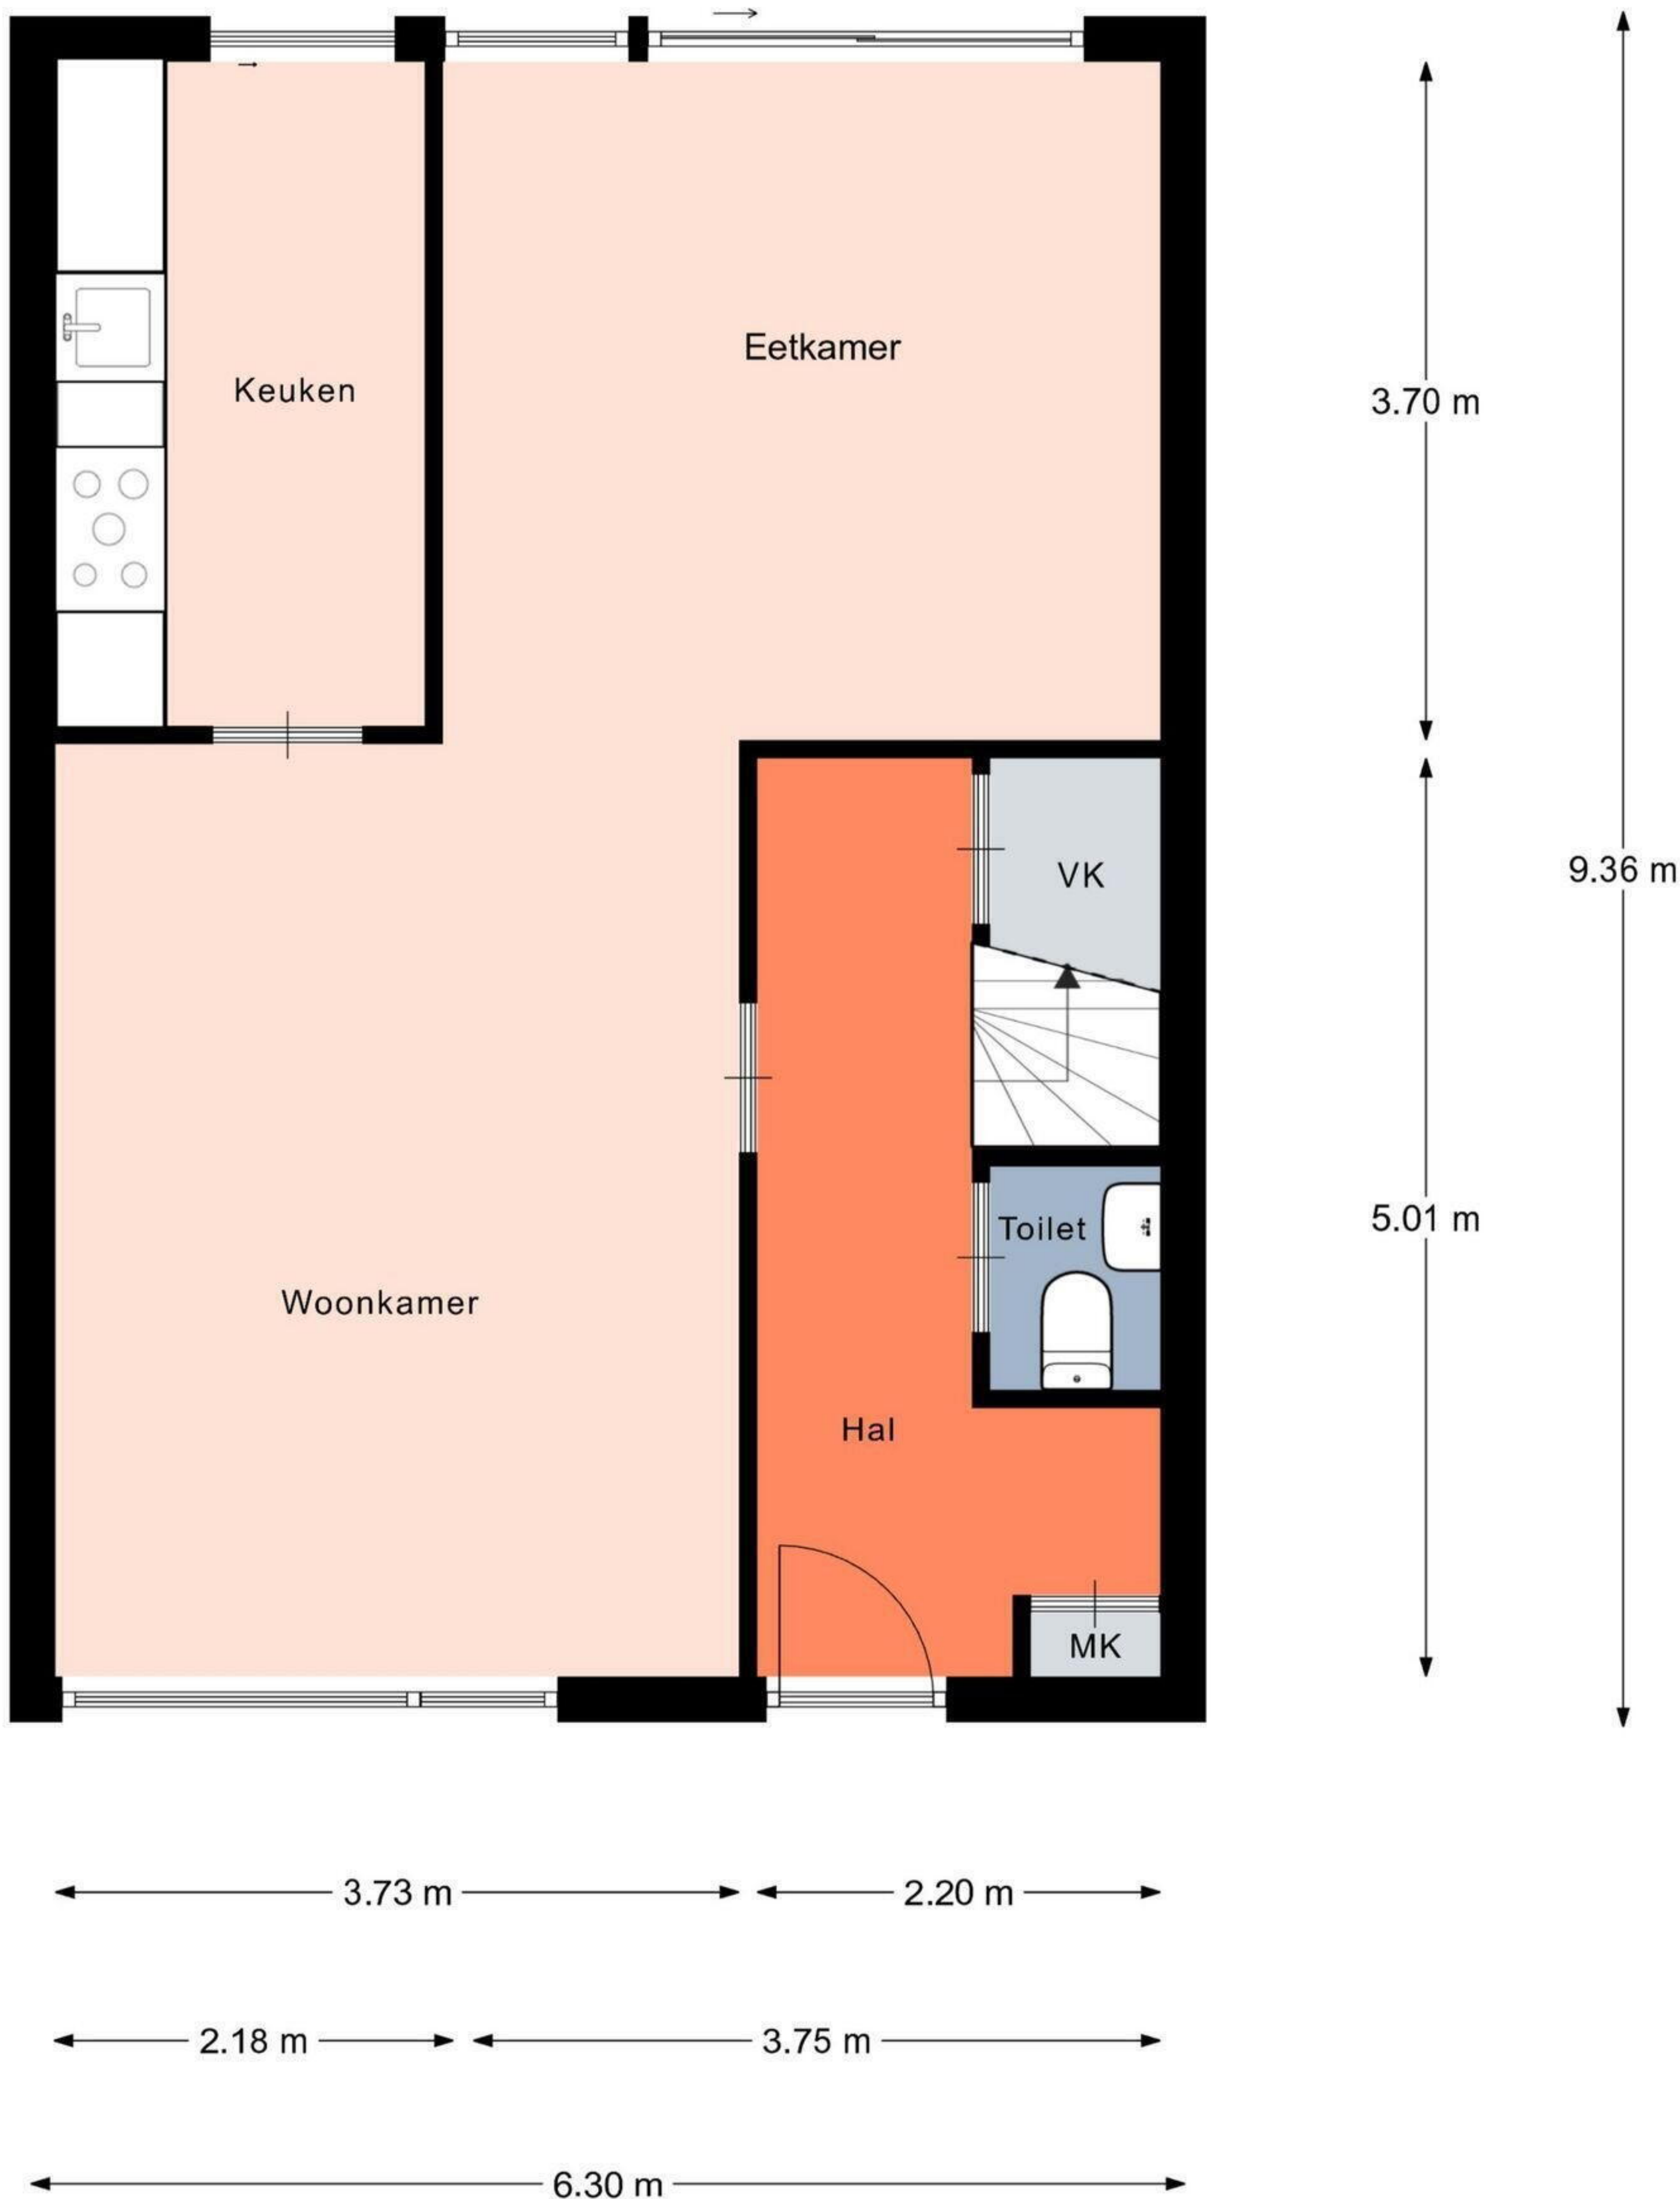

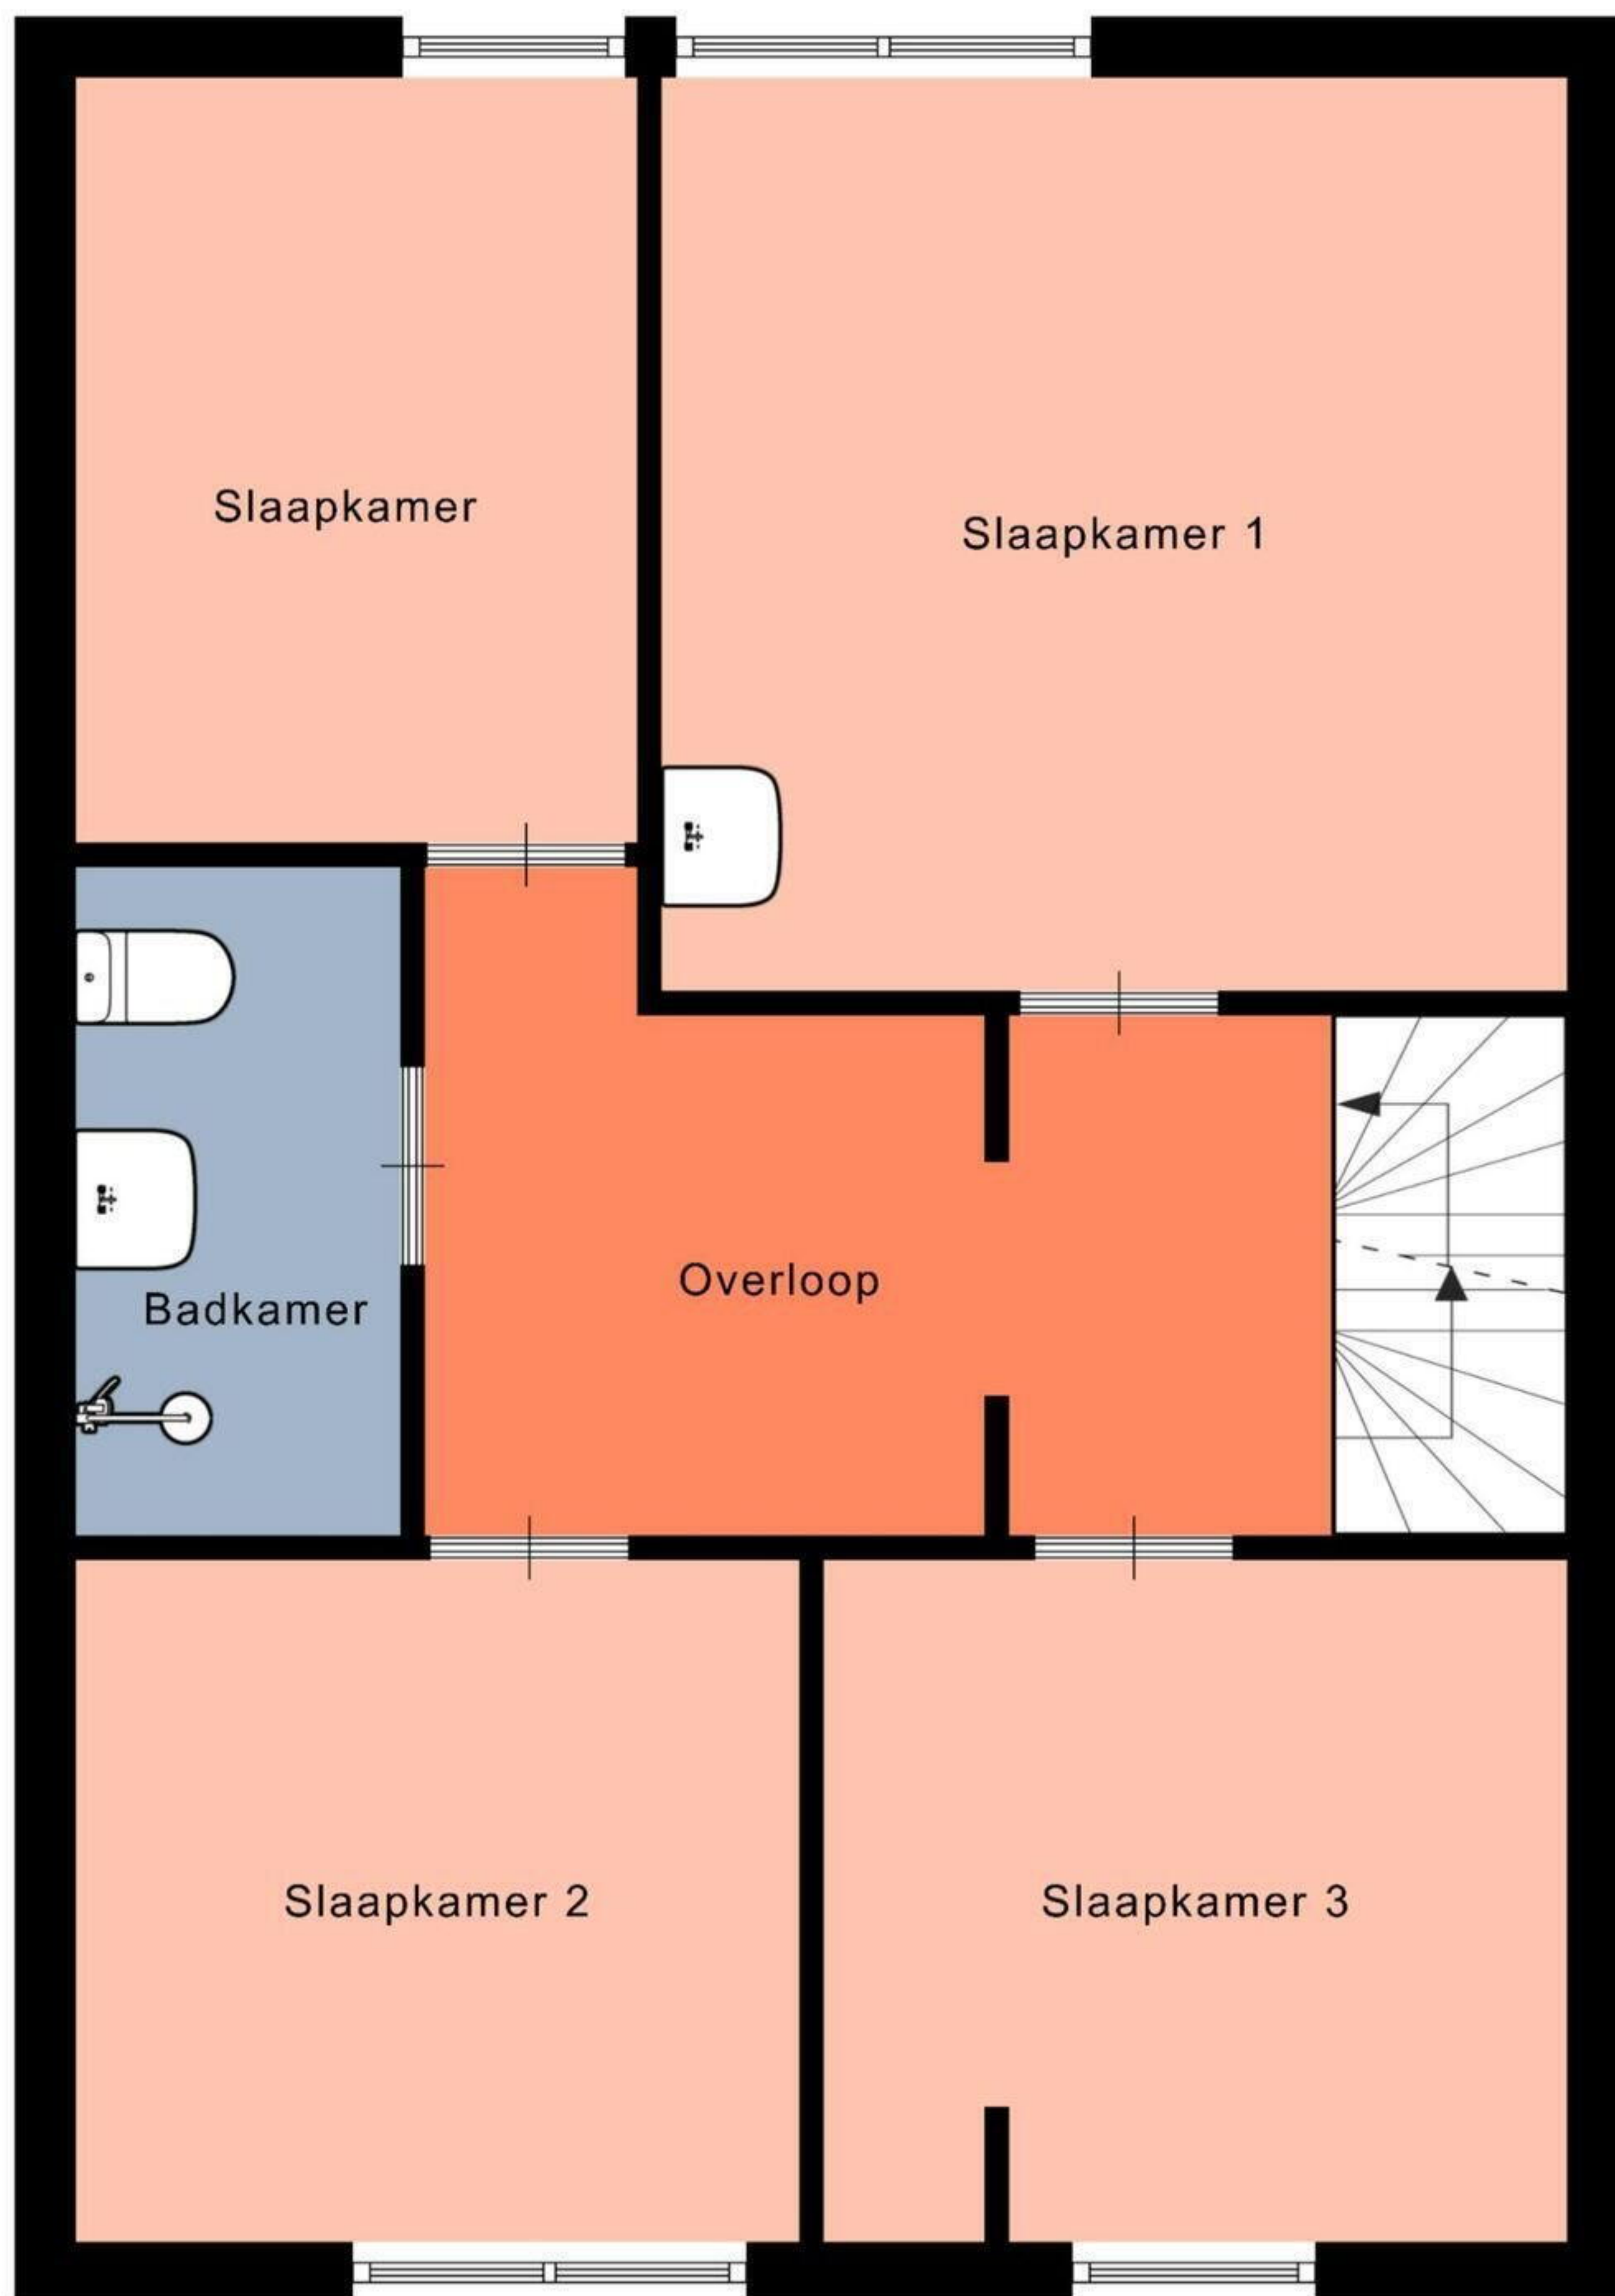

3.72 m

9.36 m


2.12 m

2.78 m

2.95 m

3.03 m

6.30 m

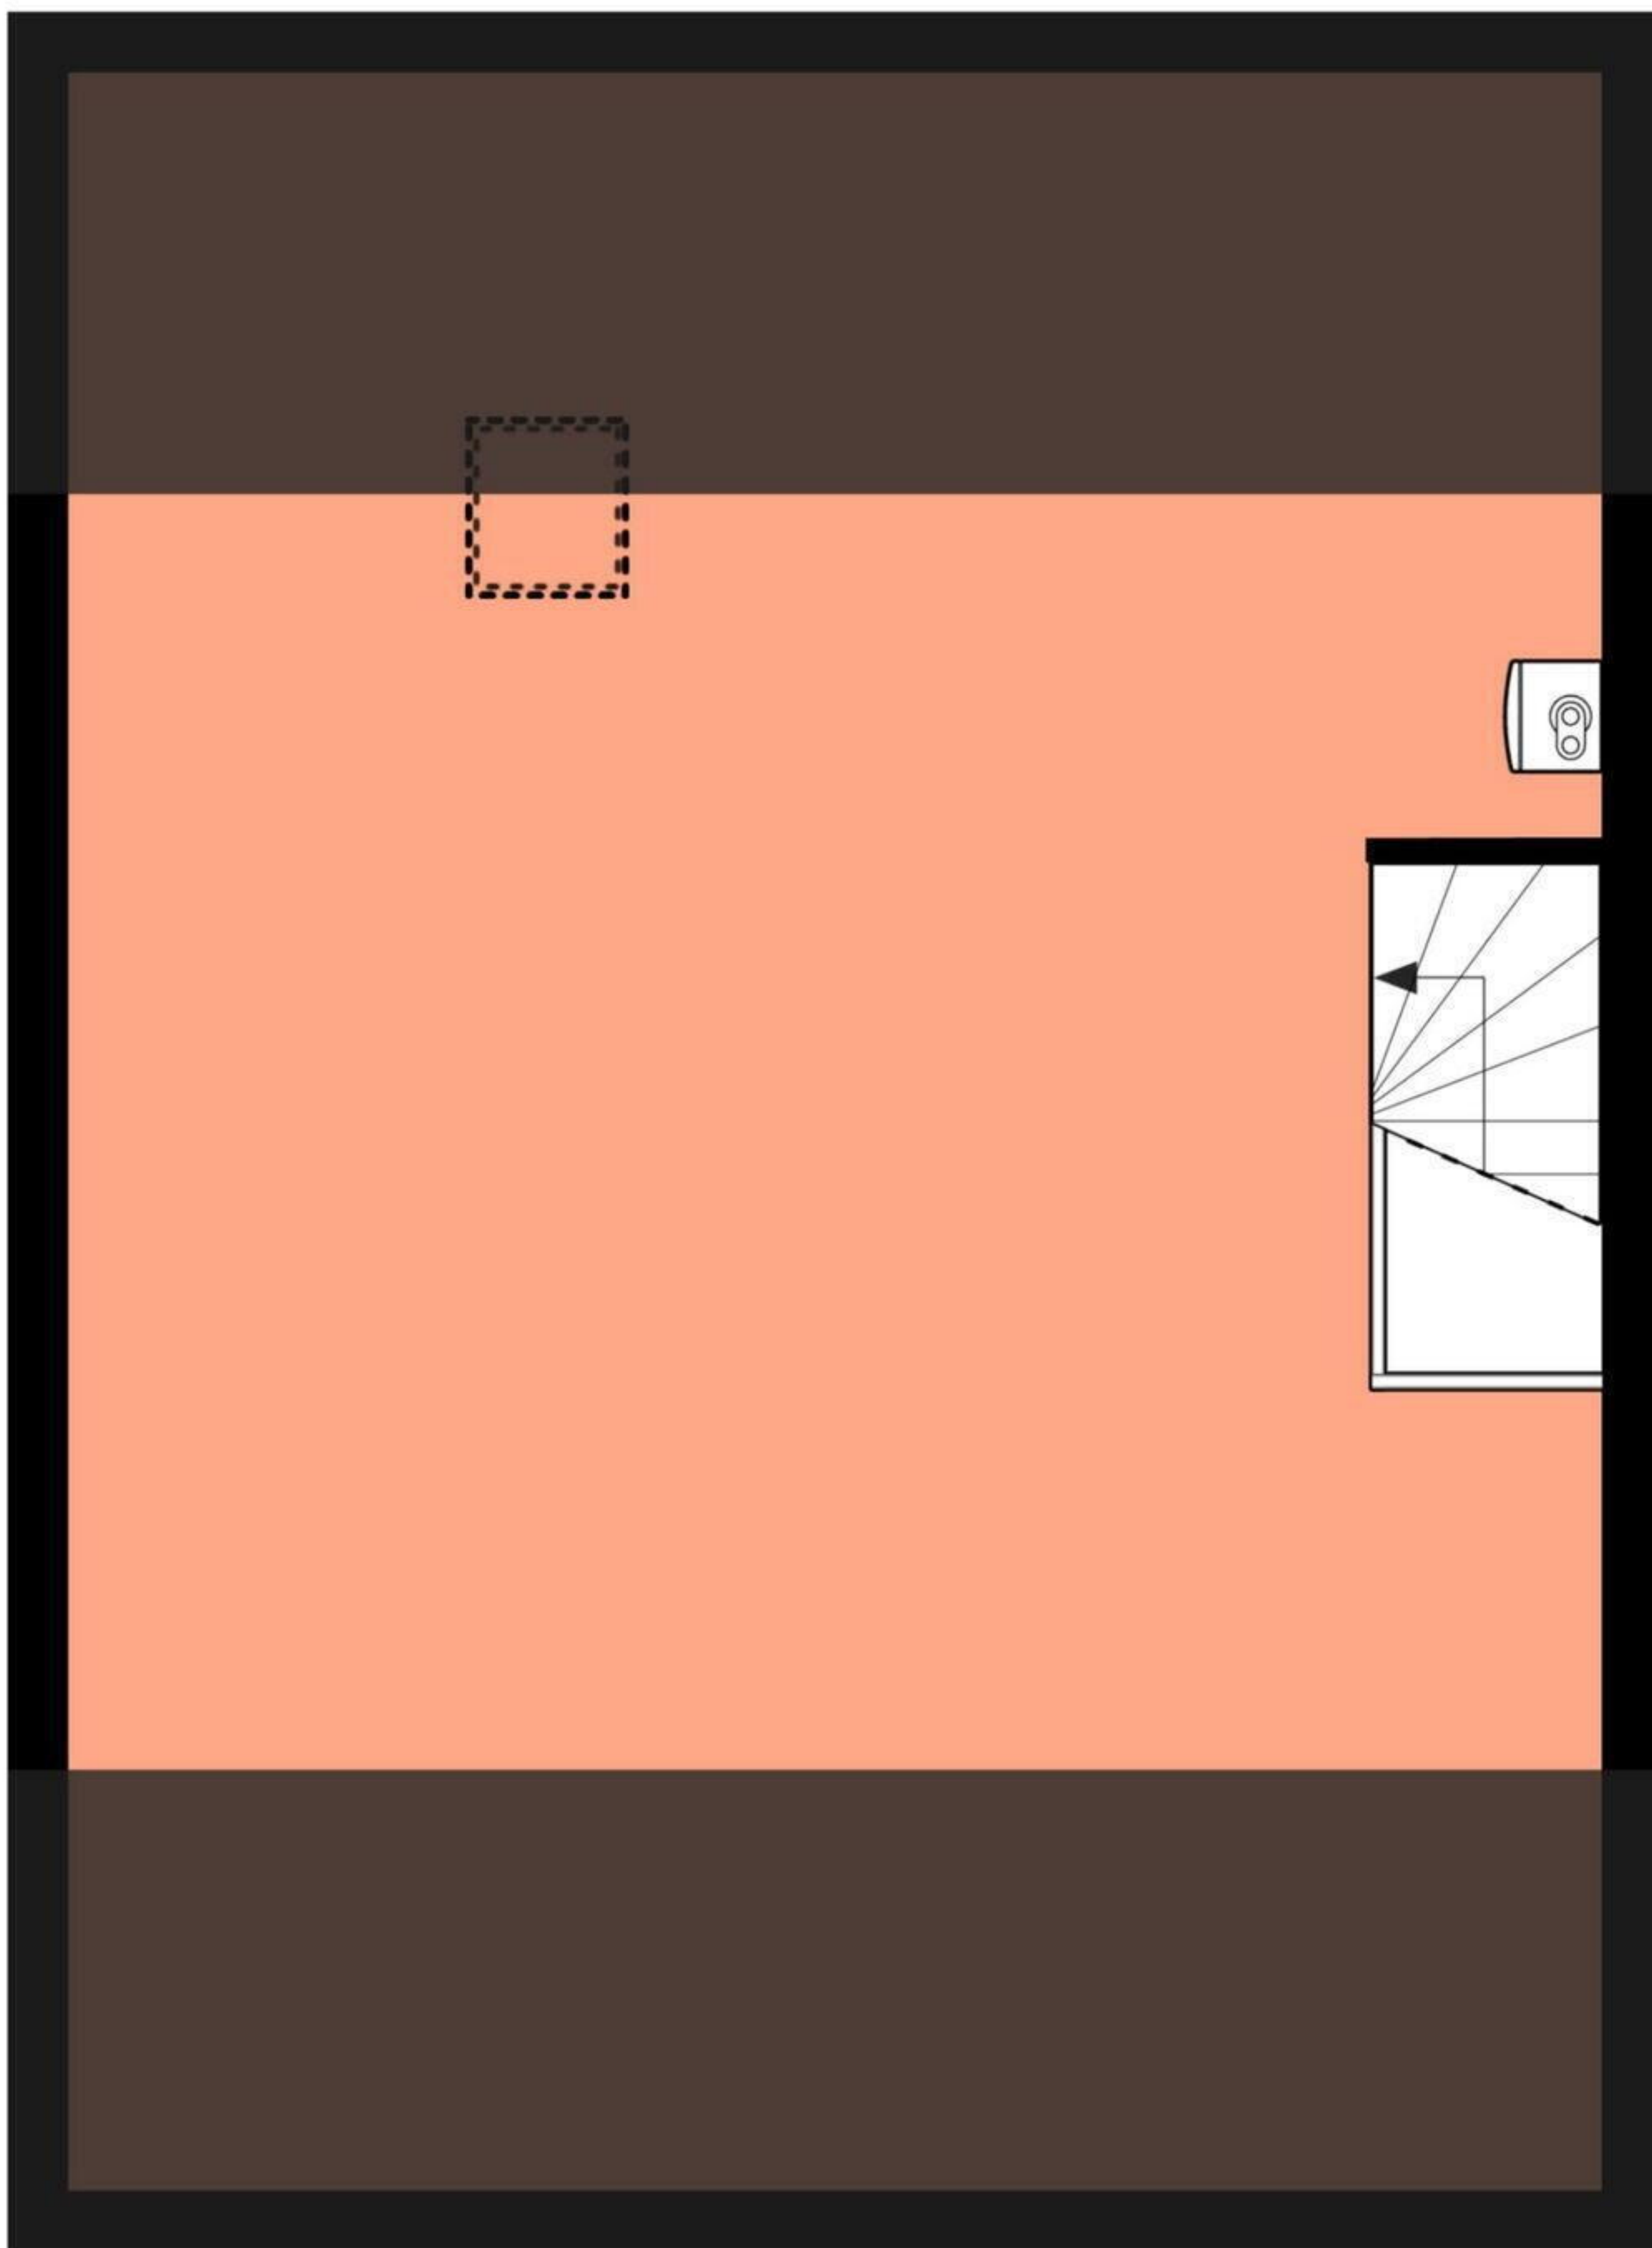

2.06 m


5.24 m

2.06 m

9.36 m

6.30 m

Aan de plattegronden kunnen geen rechten worden ontleend.
© Realax www.realax.nl

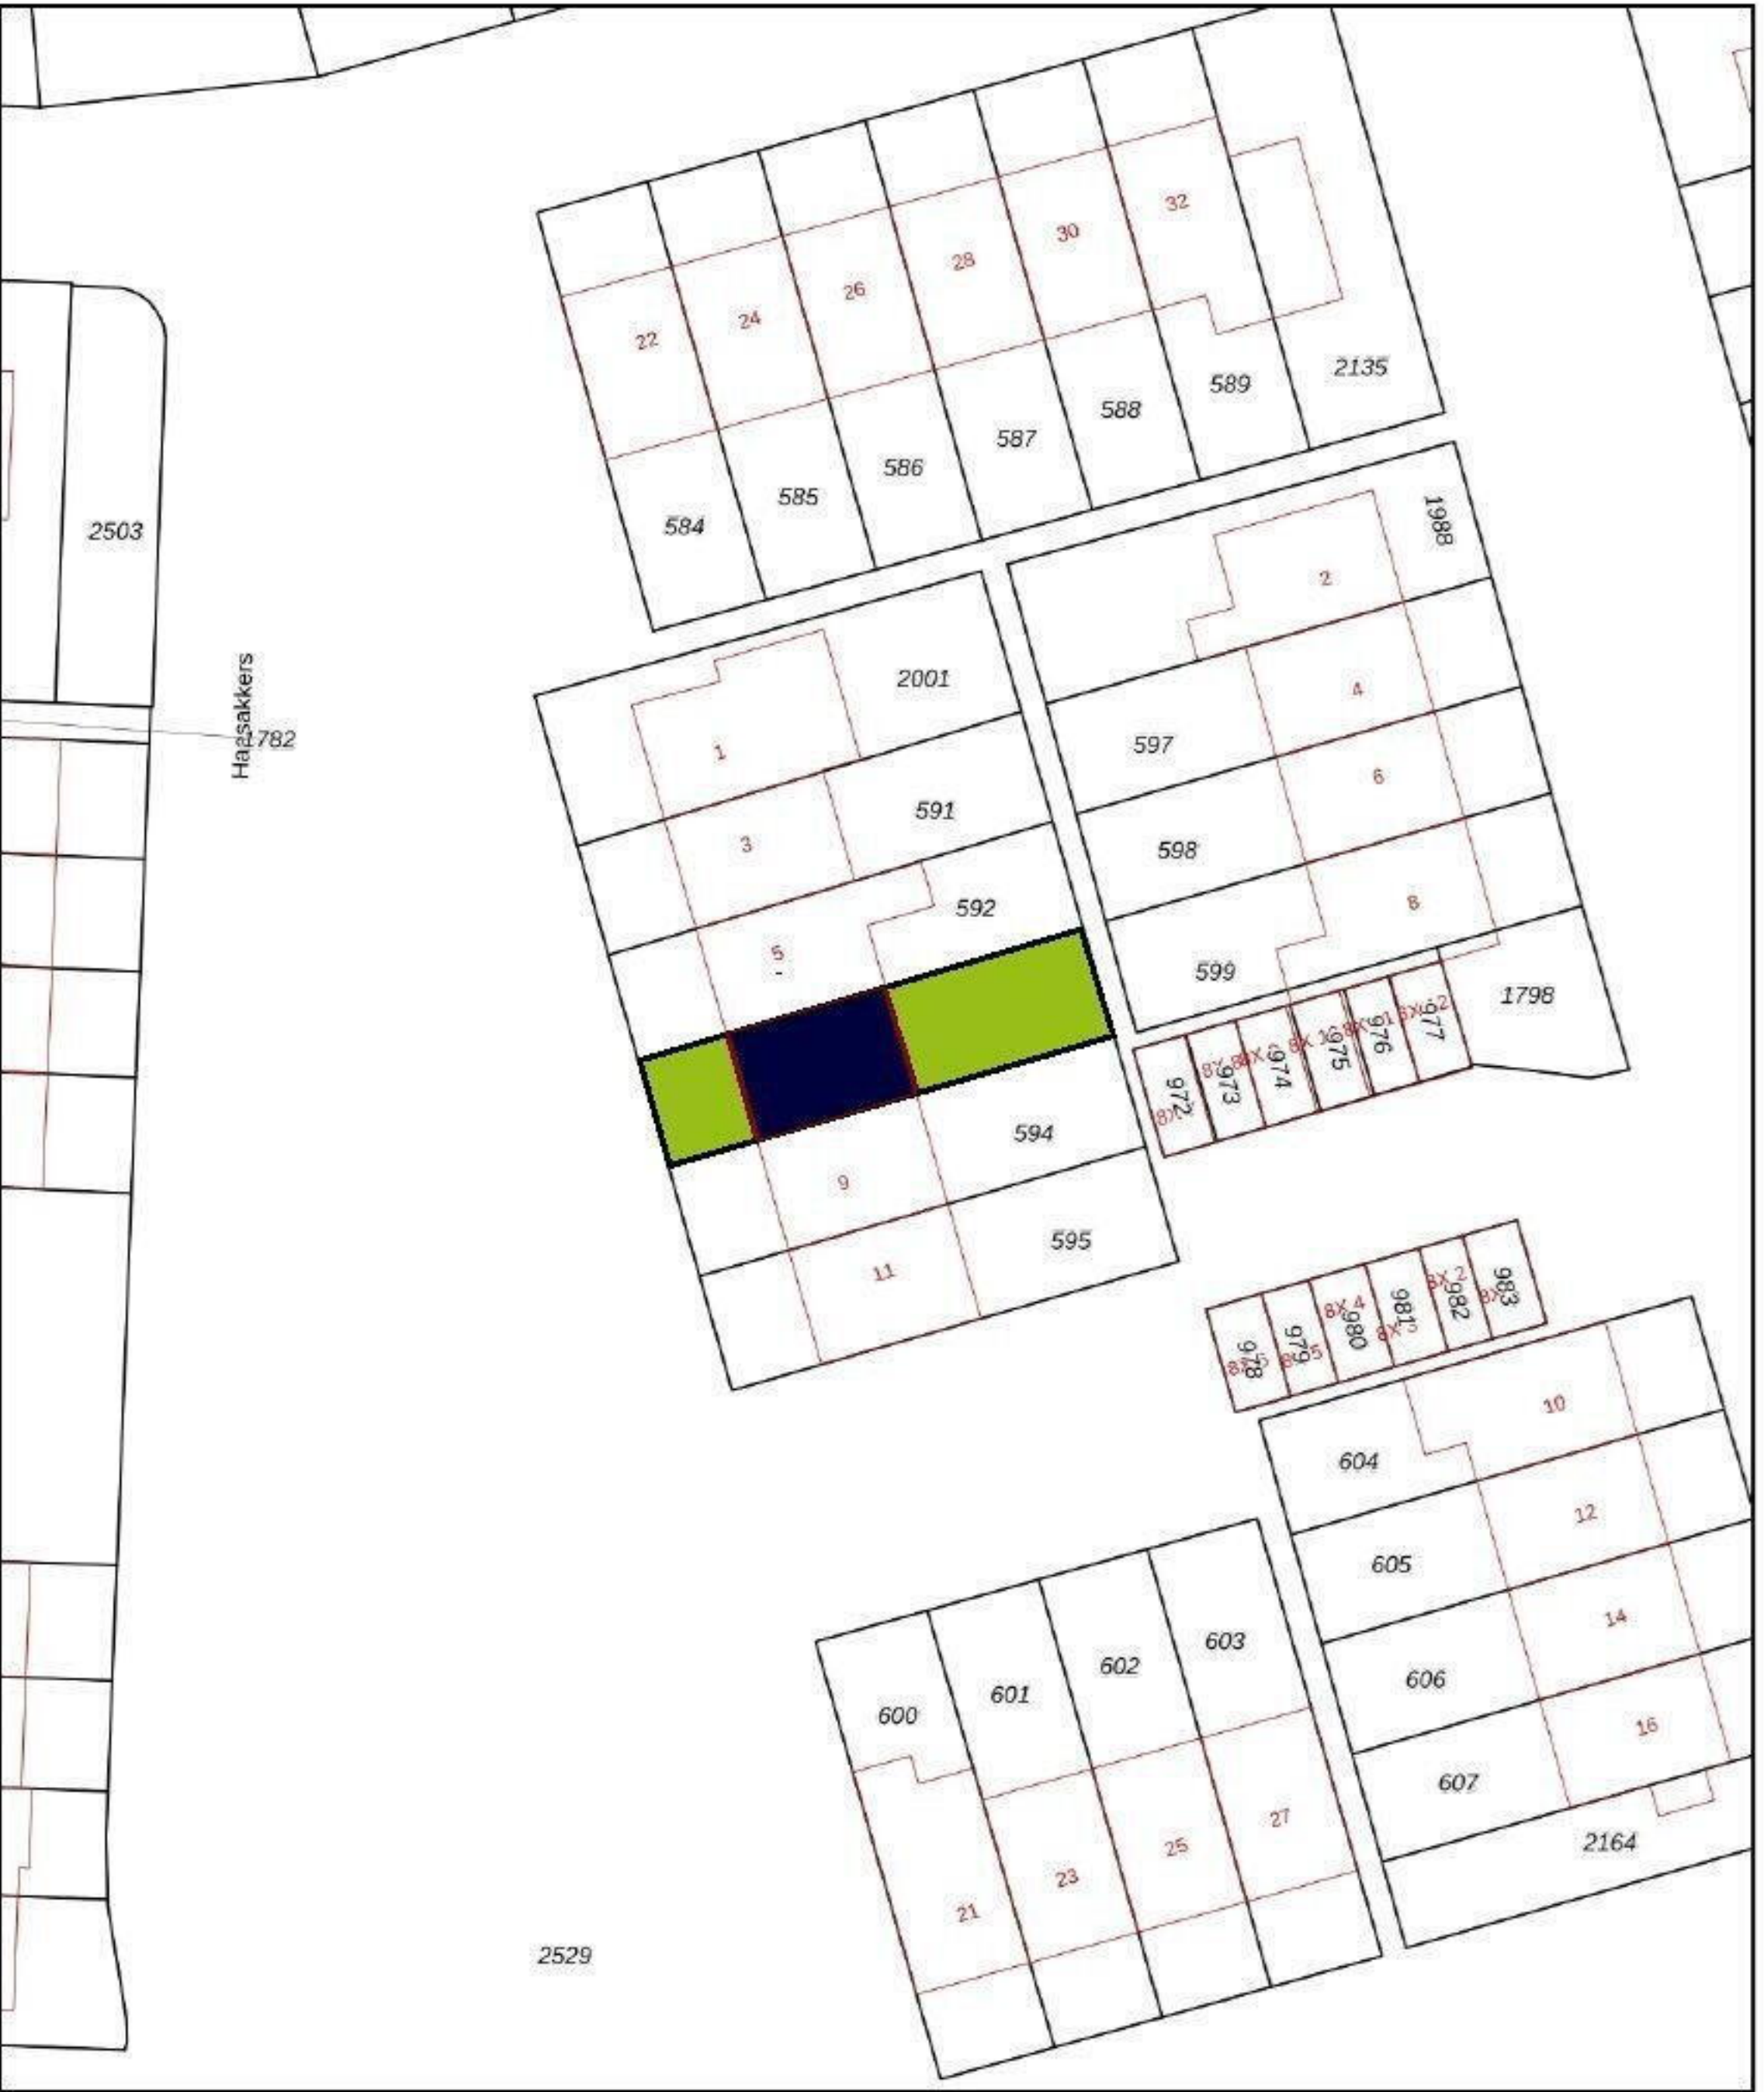

0 5 10 15 20 25m

12345

25

Deze kaart is noordgericht

Perceelnummer

Huisnummer

Vastgestelde kadastrale grens

Voorlopige kadastrale grens

Administratieve kadastrale grens

Bebouwing

Schaal 1: 500

Kadastrale gemeente Peize

Sectie G

Perceel 593

Aan dit uittreksel kunnen geen betrouwbare maten worden ontleend.

De Dienst voor het kadaster en de openbare registers behoudt zich de intellectuele eigendomsrechten voor, waaronder het auteursrecht en het databankenrecht.

kadaster



Voor een eensluidend uittreksel, geleverd op 30 juni 2026

De bewaarder van het kadaster en de openbare registers

