


LINKER ZIJGEVEL


VOORGEVEL

RECHTER ZIJGEVEL


ACHTERGEVEL

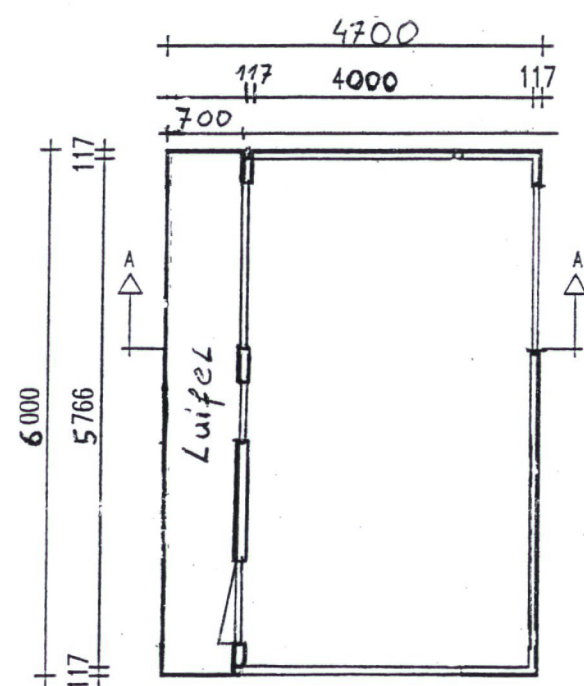


Plattegrond

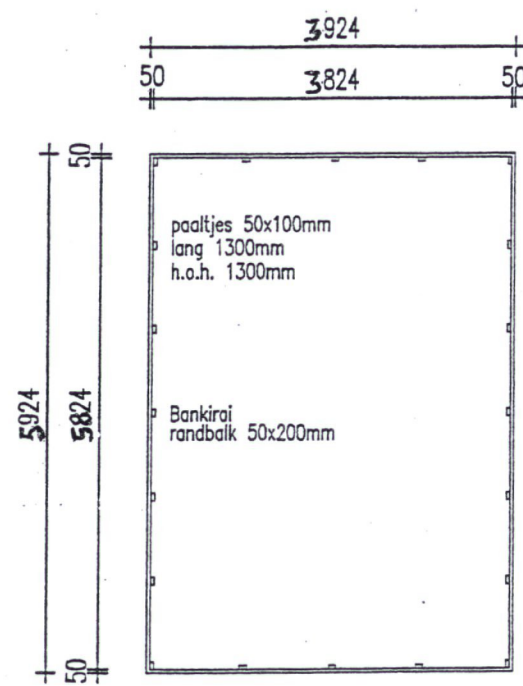

Fundering

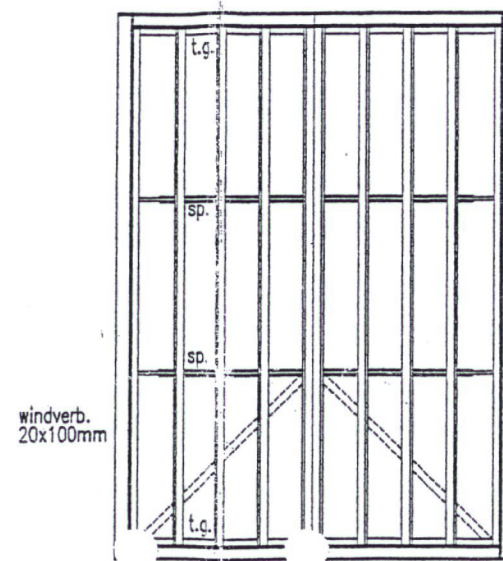

Kapplan

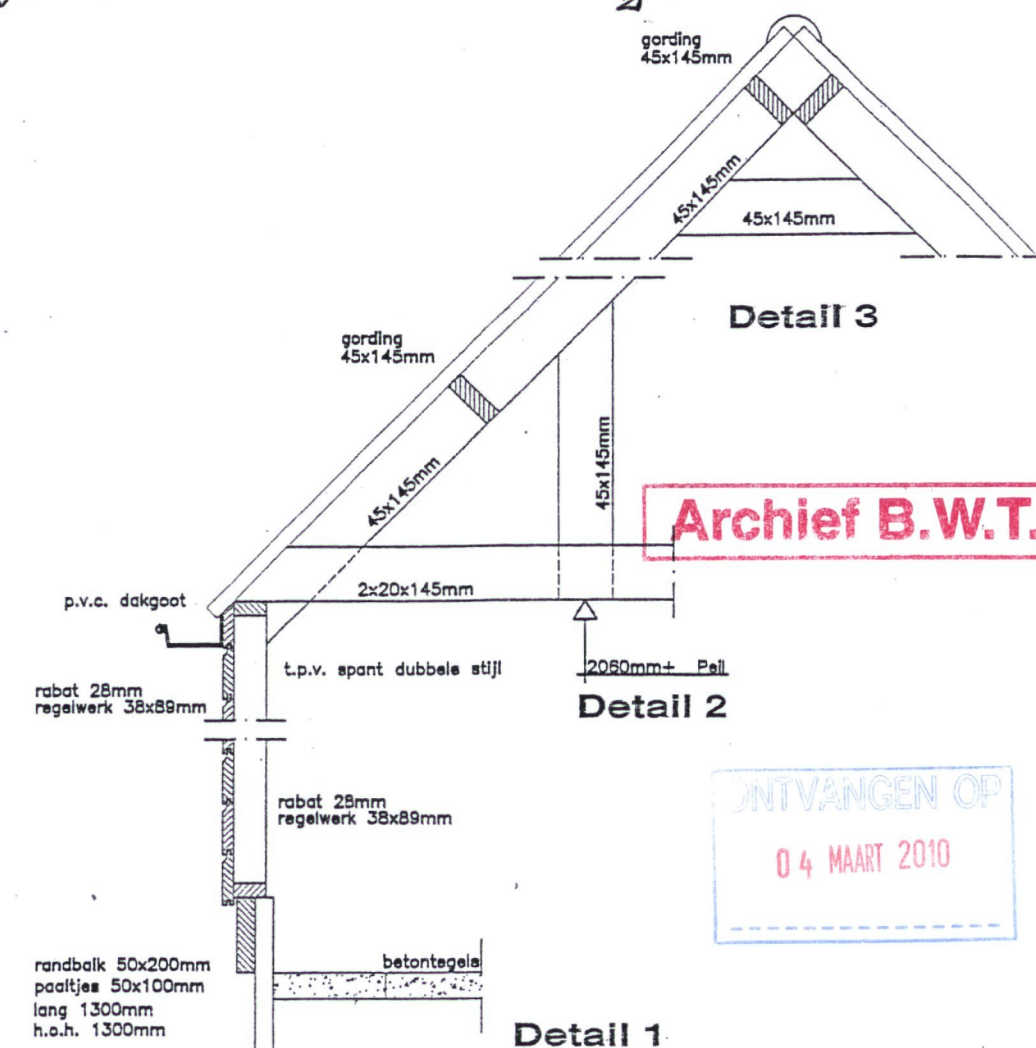


Detail 1

Detail 2

Detail 3

Archief B.W.T.

ONTVANGEN OP
04 MAART 2010

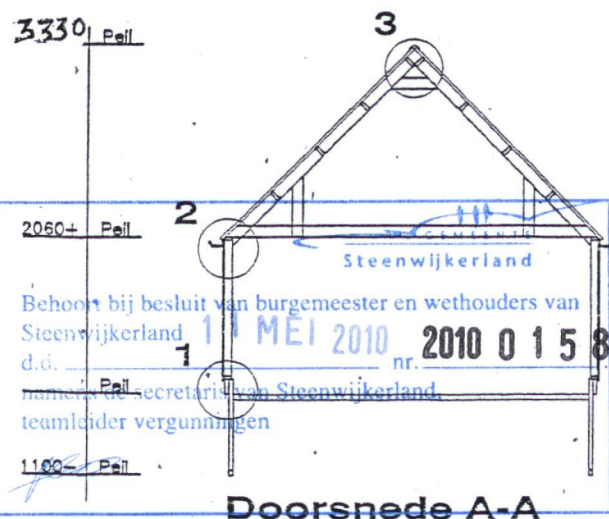

Doorsnede A-A

ONDERDEEL: Bouwtekening		PROJECT:	
DATUM:		H.C. Freddeusstraat 16 8331 KJ Steenwijk E. Kuhnmanovic Euvy	
SCHAAL: 1 : 100			
SCHAAL DETAILS 1 : 20			
ADVISEUR:			
WERKNUMMER: 1275	BLADNUMMER: B1		