

Deze woning heeft energielabel

A

GROEN
ENERGIELABEL
WWW.GROENENERGIELABEL.NL

Isolatie

1 Gevels	+/-	+	++	
2 Gevelpanelen	+/-	+	++	
3 Daken	+/-	+	++	
4 Vloeren	-	+/-	+	++
5 Ramen		+	++	
6 Buitendeuren	+/-	+	++	

Installaties

7 Verwarming	HR-107 ketel	Verbeteradvies
8 Warm water	Combiketel	Verbeteradvies
9 Zonneboiler	Geen zonneboiler	Verbeteradvies
10 Ventilatie	Natuurlijke ventilatie via ramen en/of roosters	Verbeteradvies
11 Koeling	Koeling aanwezig	
12 Zonnepanelen	6825 Wp	

Deze woning wordt verwarmd via een aardgas aansluiting

Warmtebehoefte
in de wintermaanden



Laag

Gemiddeld

Hoog

Risico op hoge
binnentemperaturen
in de zomermaanden



Laag

Hoog

Aandeel hernieuwbare
energie

**25,4 %**

Toelichtingen en aanbevelingen vindt u op pagina 2 en verder

Over deze woning

Adres

Bremiaan 1
1702VC Heerhugowaard

BAG-ID: 0398010002001478

Detailsaanduiding

Bouwjaar	1974
Compactheid	1,80
Vloeroppervlakte	135 m ²

Woningtype
Hoekwoning



Opnamedetails

Naam

R. Groefsema

Examnummer

55151228

Certificaathouder

1energielabel Koepel B.V.

Inschrijnummer

SKGIKOB 012382

KvK-nummer

89702417


Certificerende instelling


SKGIKOB

Soort opname

Basisopname


GROEN
ENERGIELABEL
WWW.GROENENERGIELABEL.NL

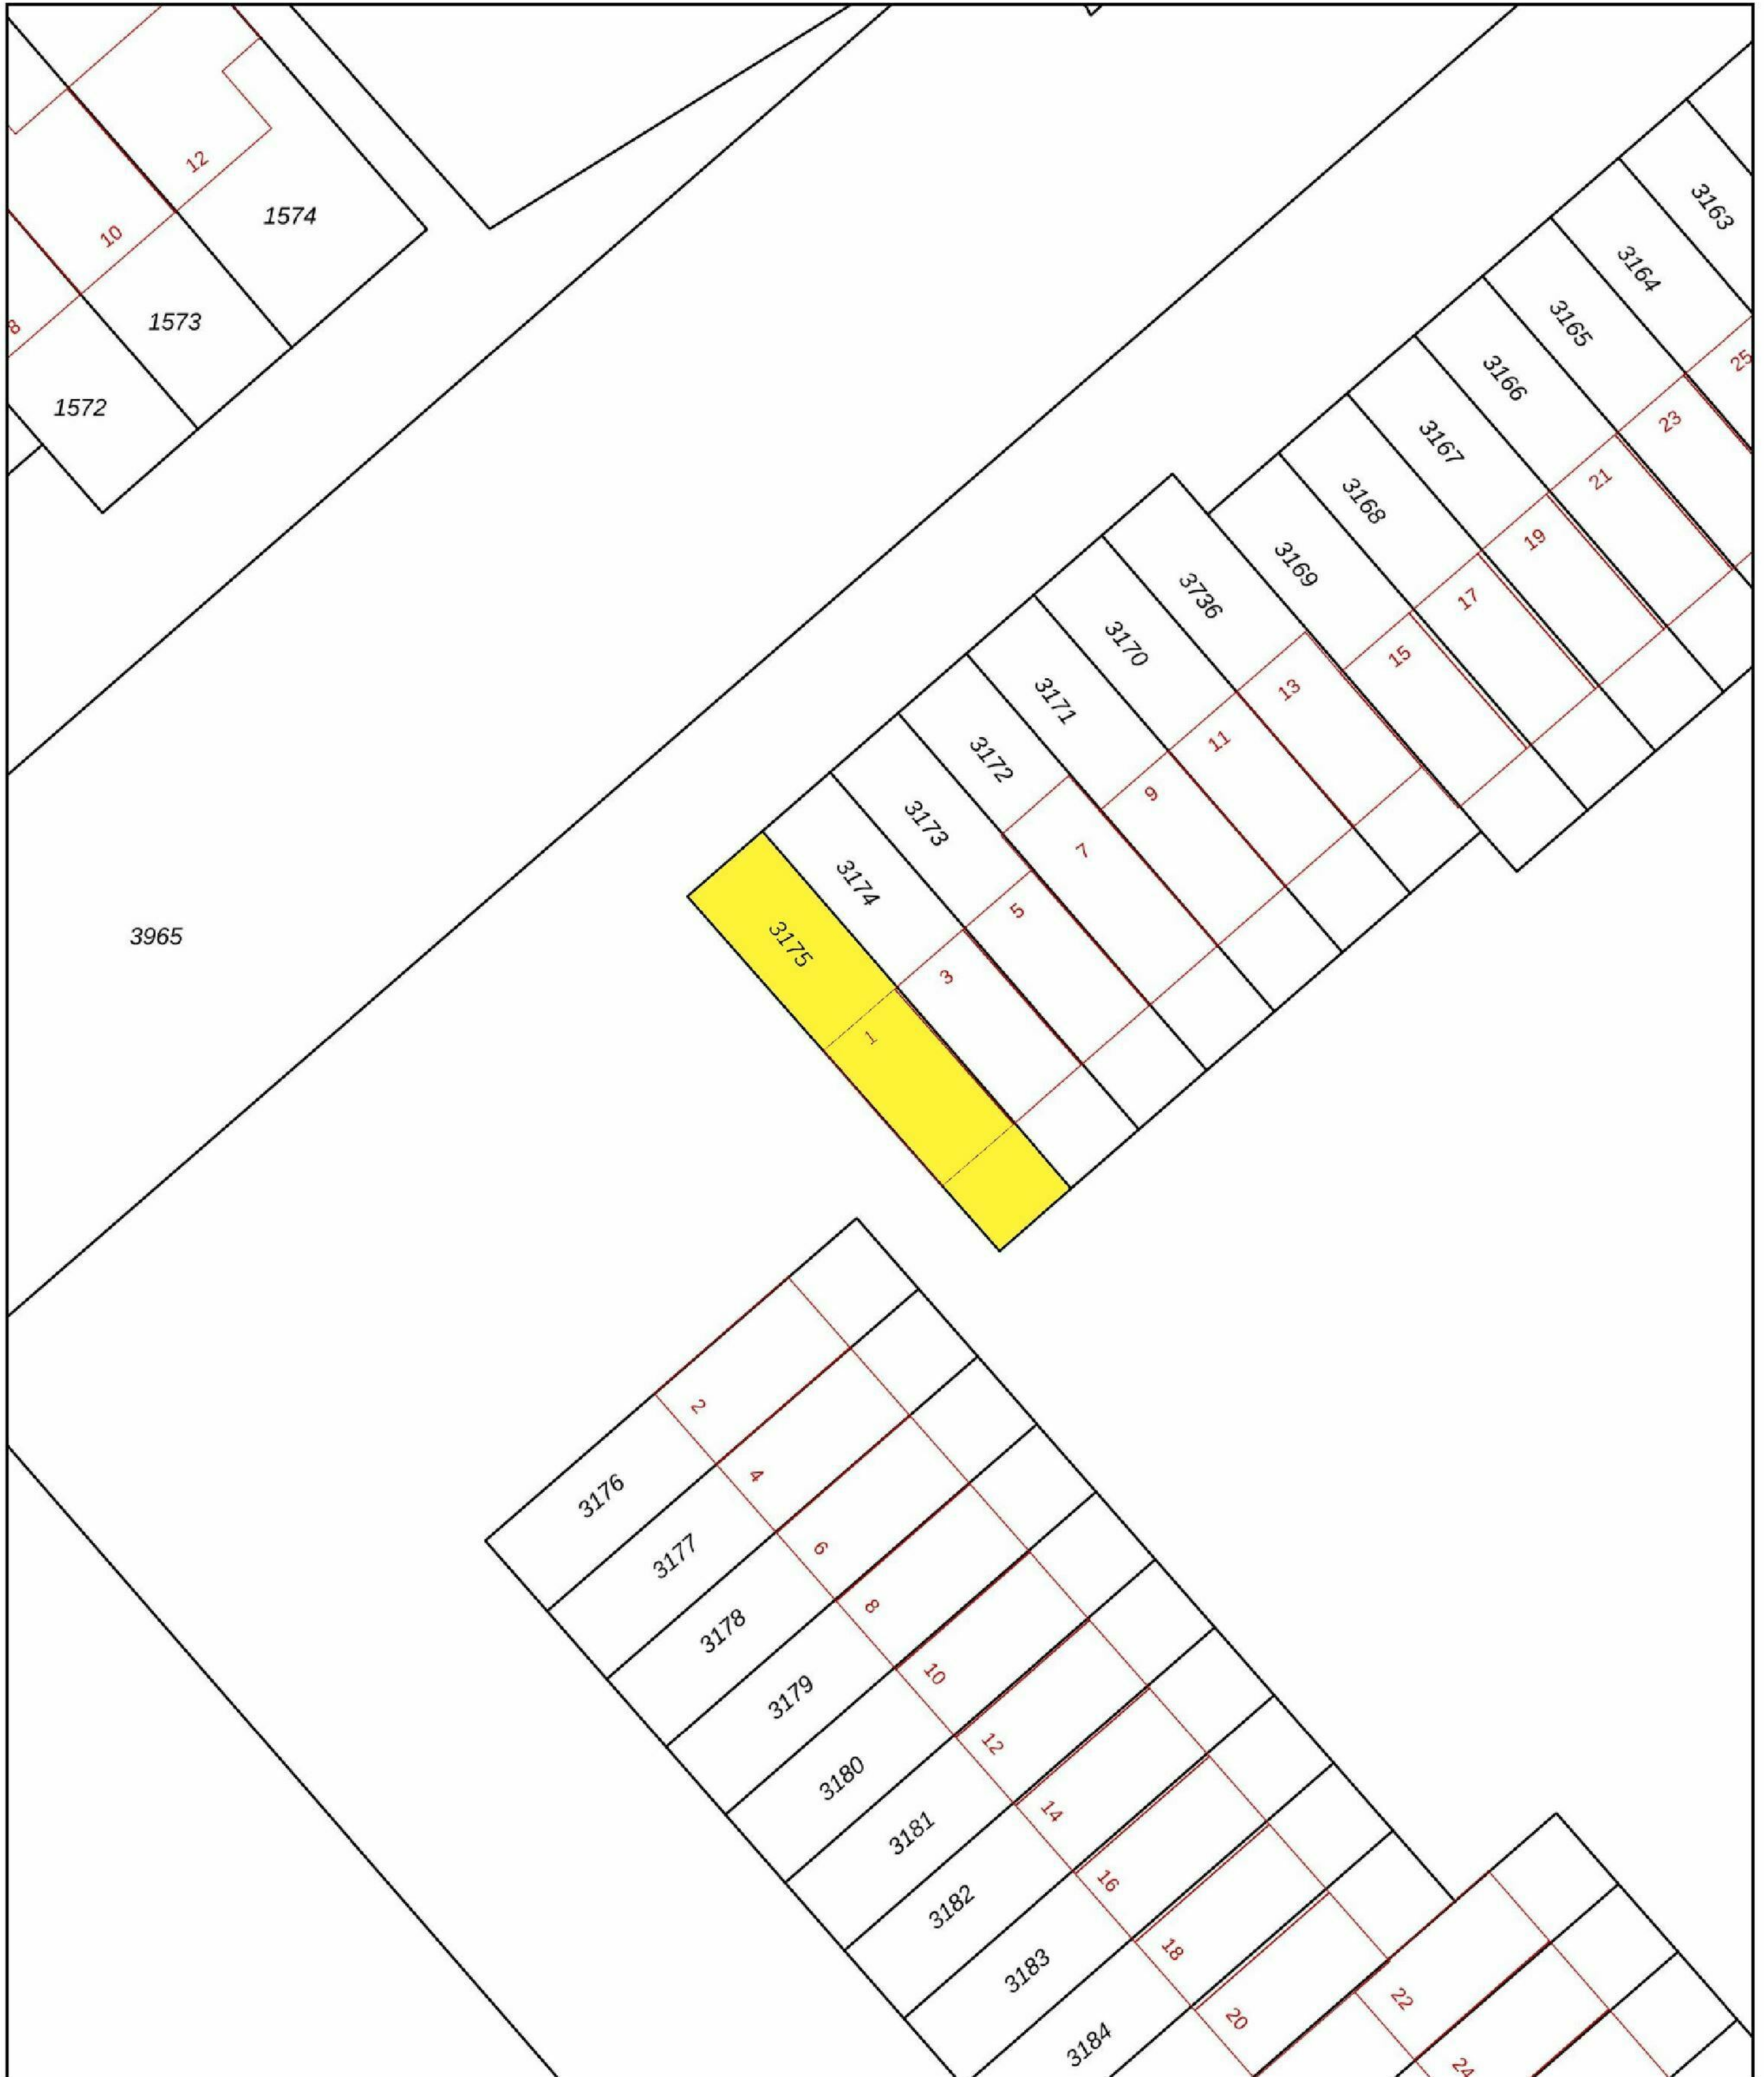


<p>12345 Deze kaart is noordgericht</p> <p>25 Perceelnummer</p> <p>— Vastgestelde kadastrale grens</p> <p>— Voorlopige kadastrale grens</p> <p>— Administratieve kadastrale grens</p> <p>— Bebouwing</p>	<p>Schaal 1: 500</p> <p>Kadastrale gemeente Heerhugowaard</p> <p>Sectie N</p> <p>Perceel 3175</p>	
---	---------------------------------------------------------------------------------------------------	---------------------------------------------------------------------------------------


Voor een eensluitend uittreksel, geleverd op 9 april 2024
De bewaarder van het kadaster en de openbare registers

Aan dit uittreksel kunnen geen betrouwbare maten worden ontleend.
De Dienst voor het kadaster en de openbare registers behoudt zich de intellectuele eigendomsrechten voor, waaronder het auteursrecht en het databankenrecht.

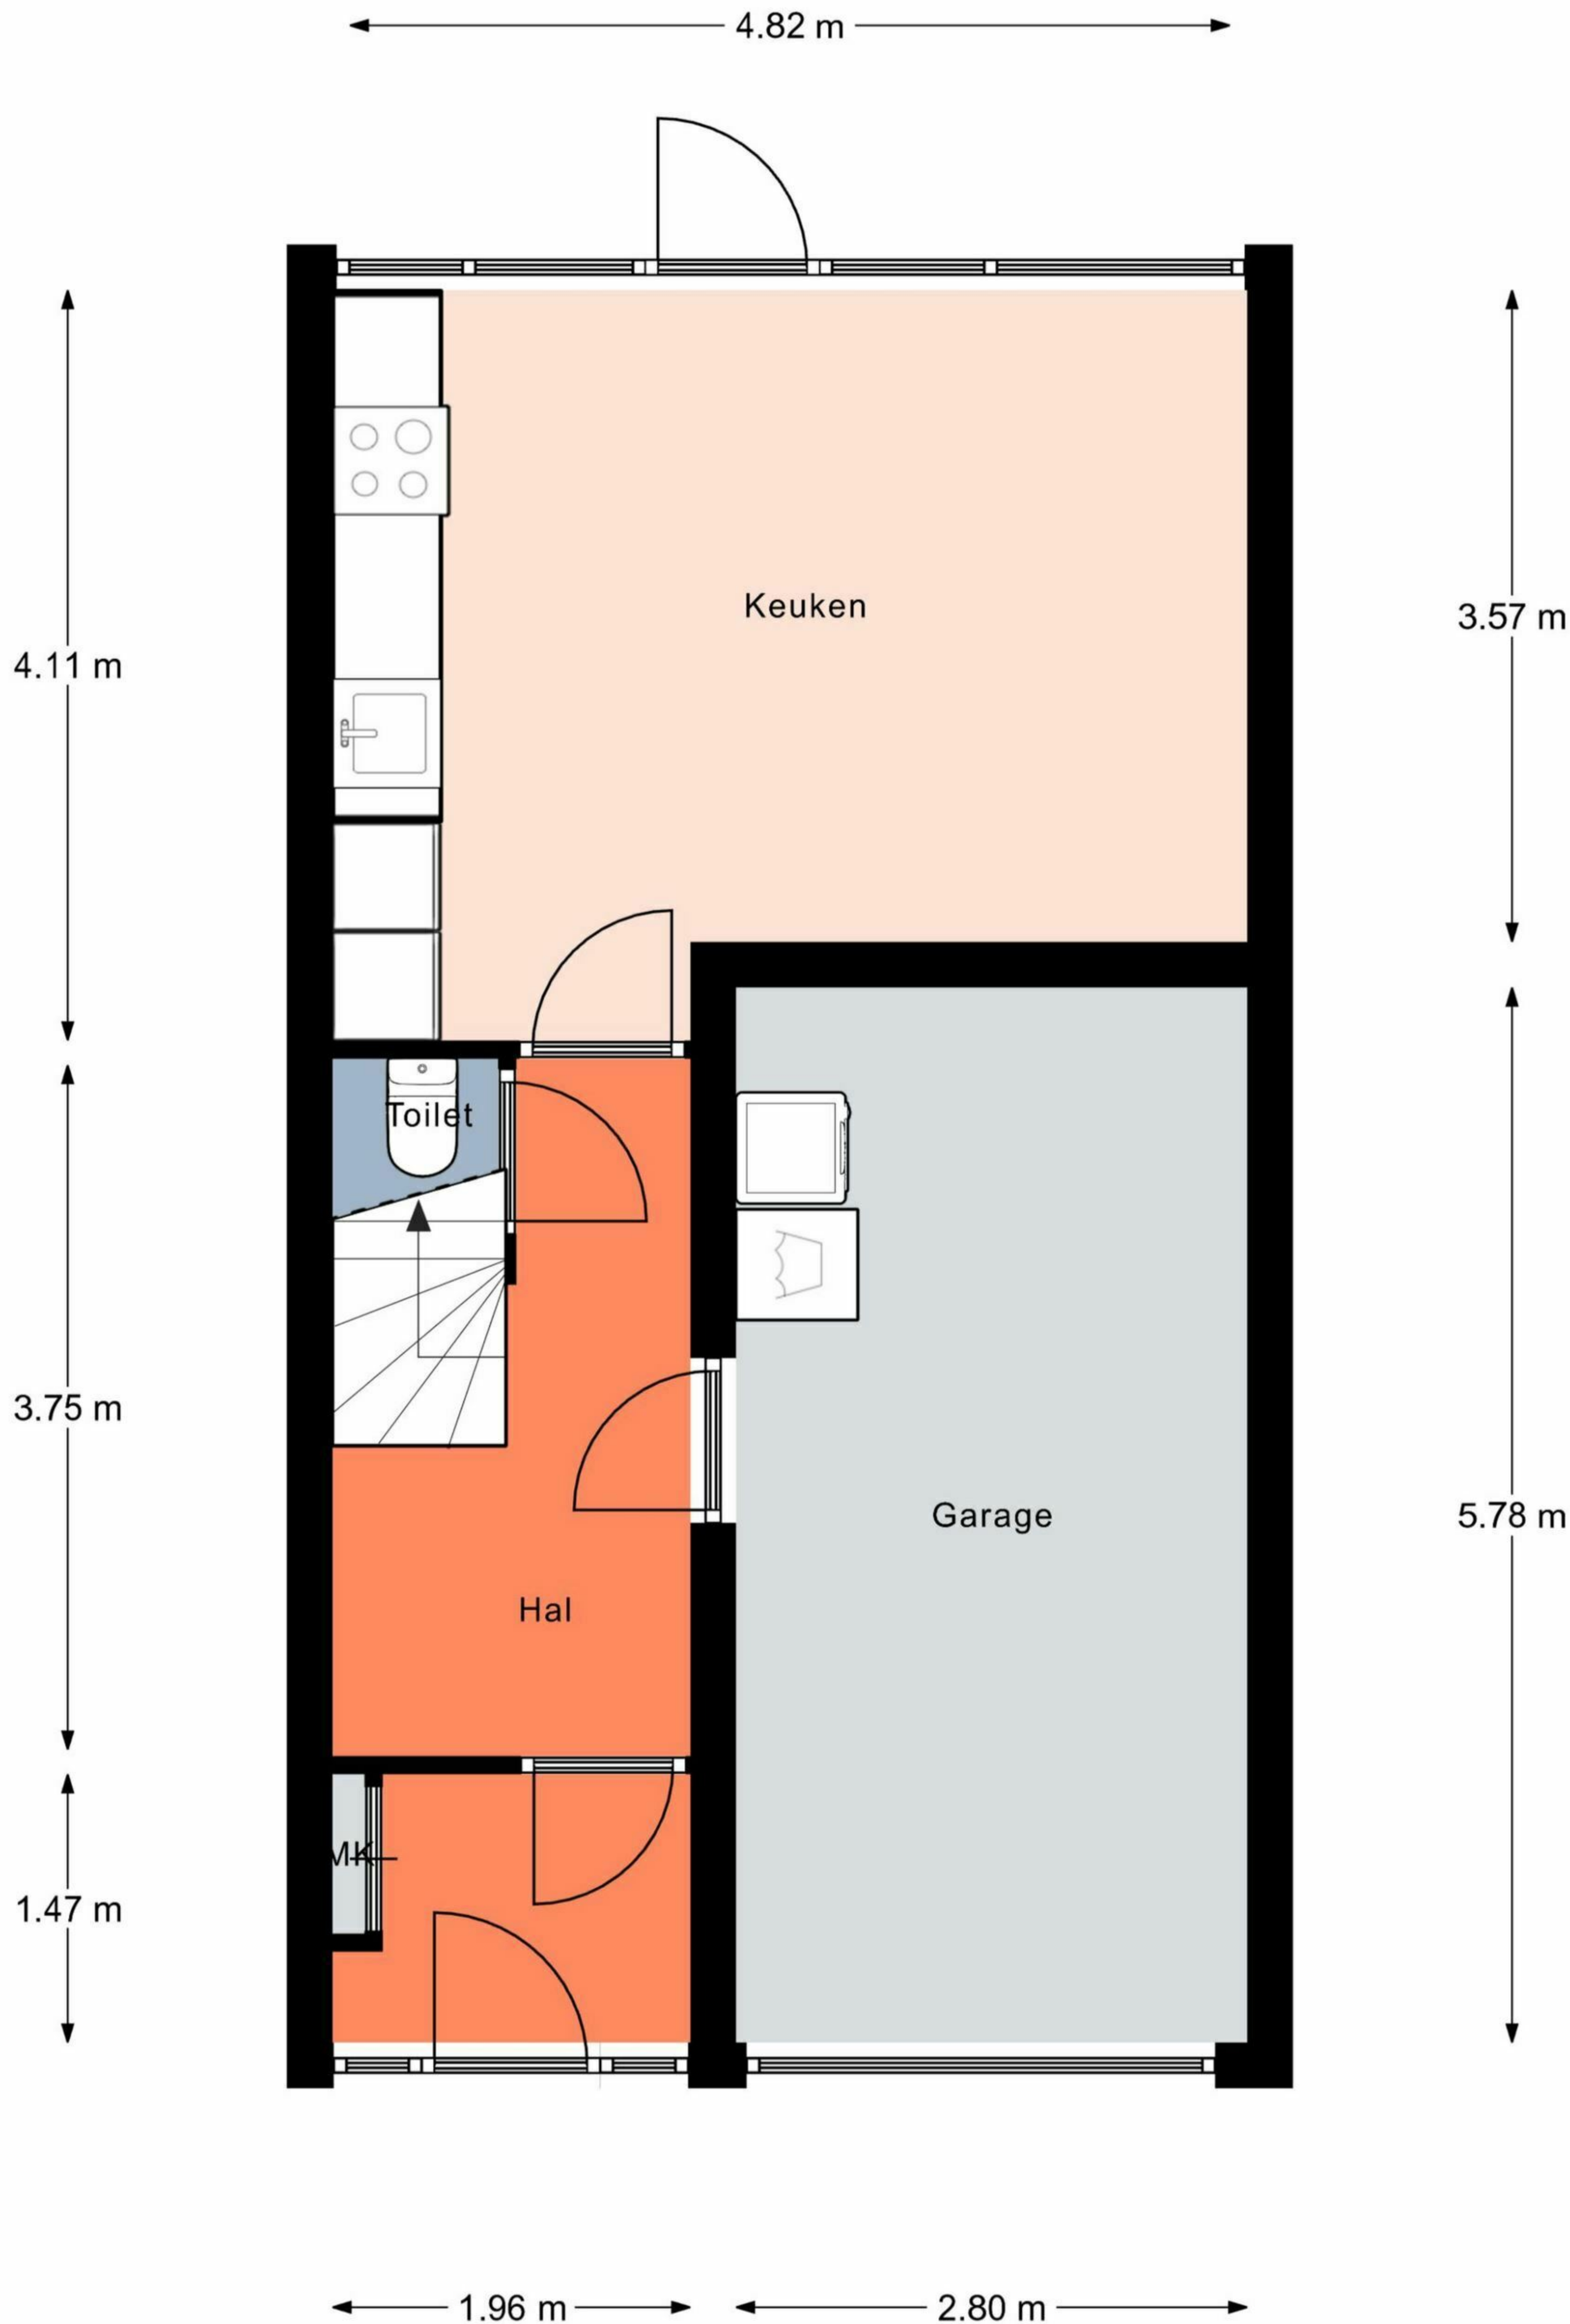


← 2.03 m →

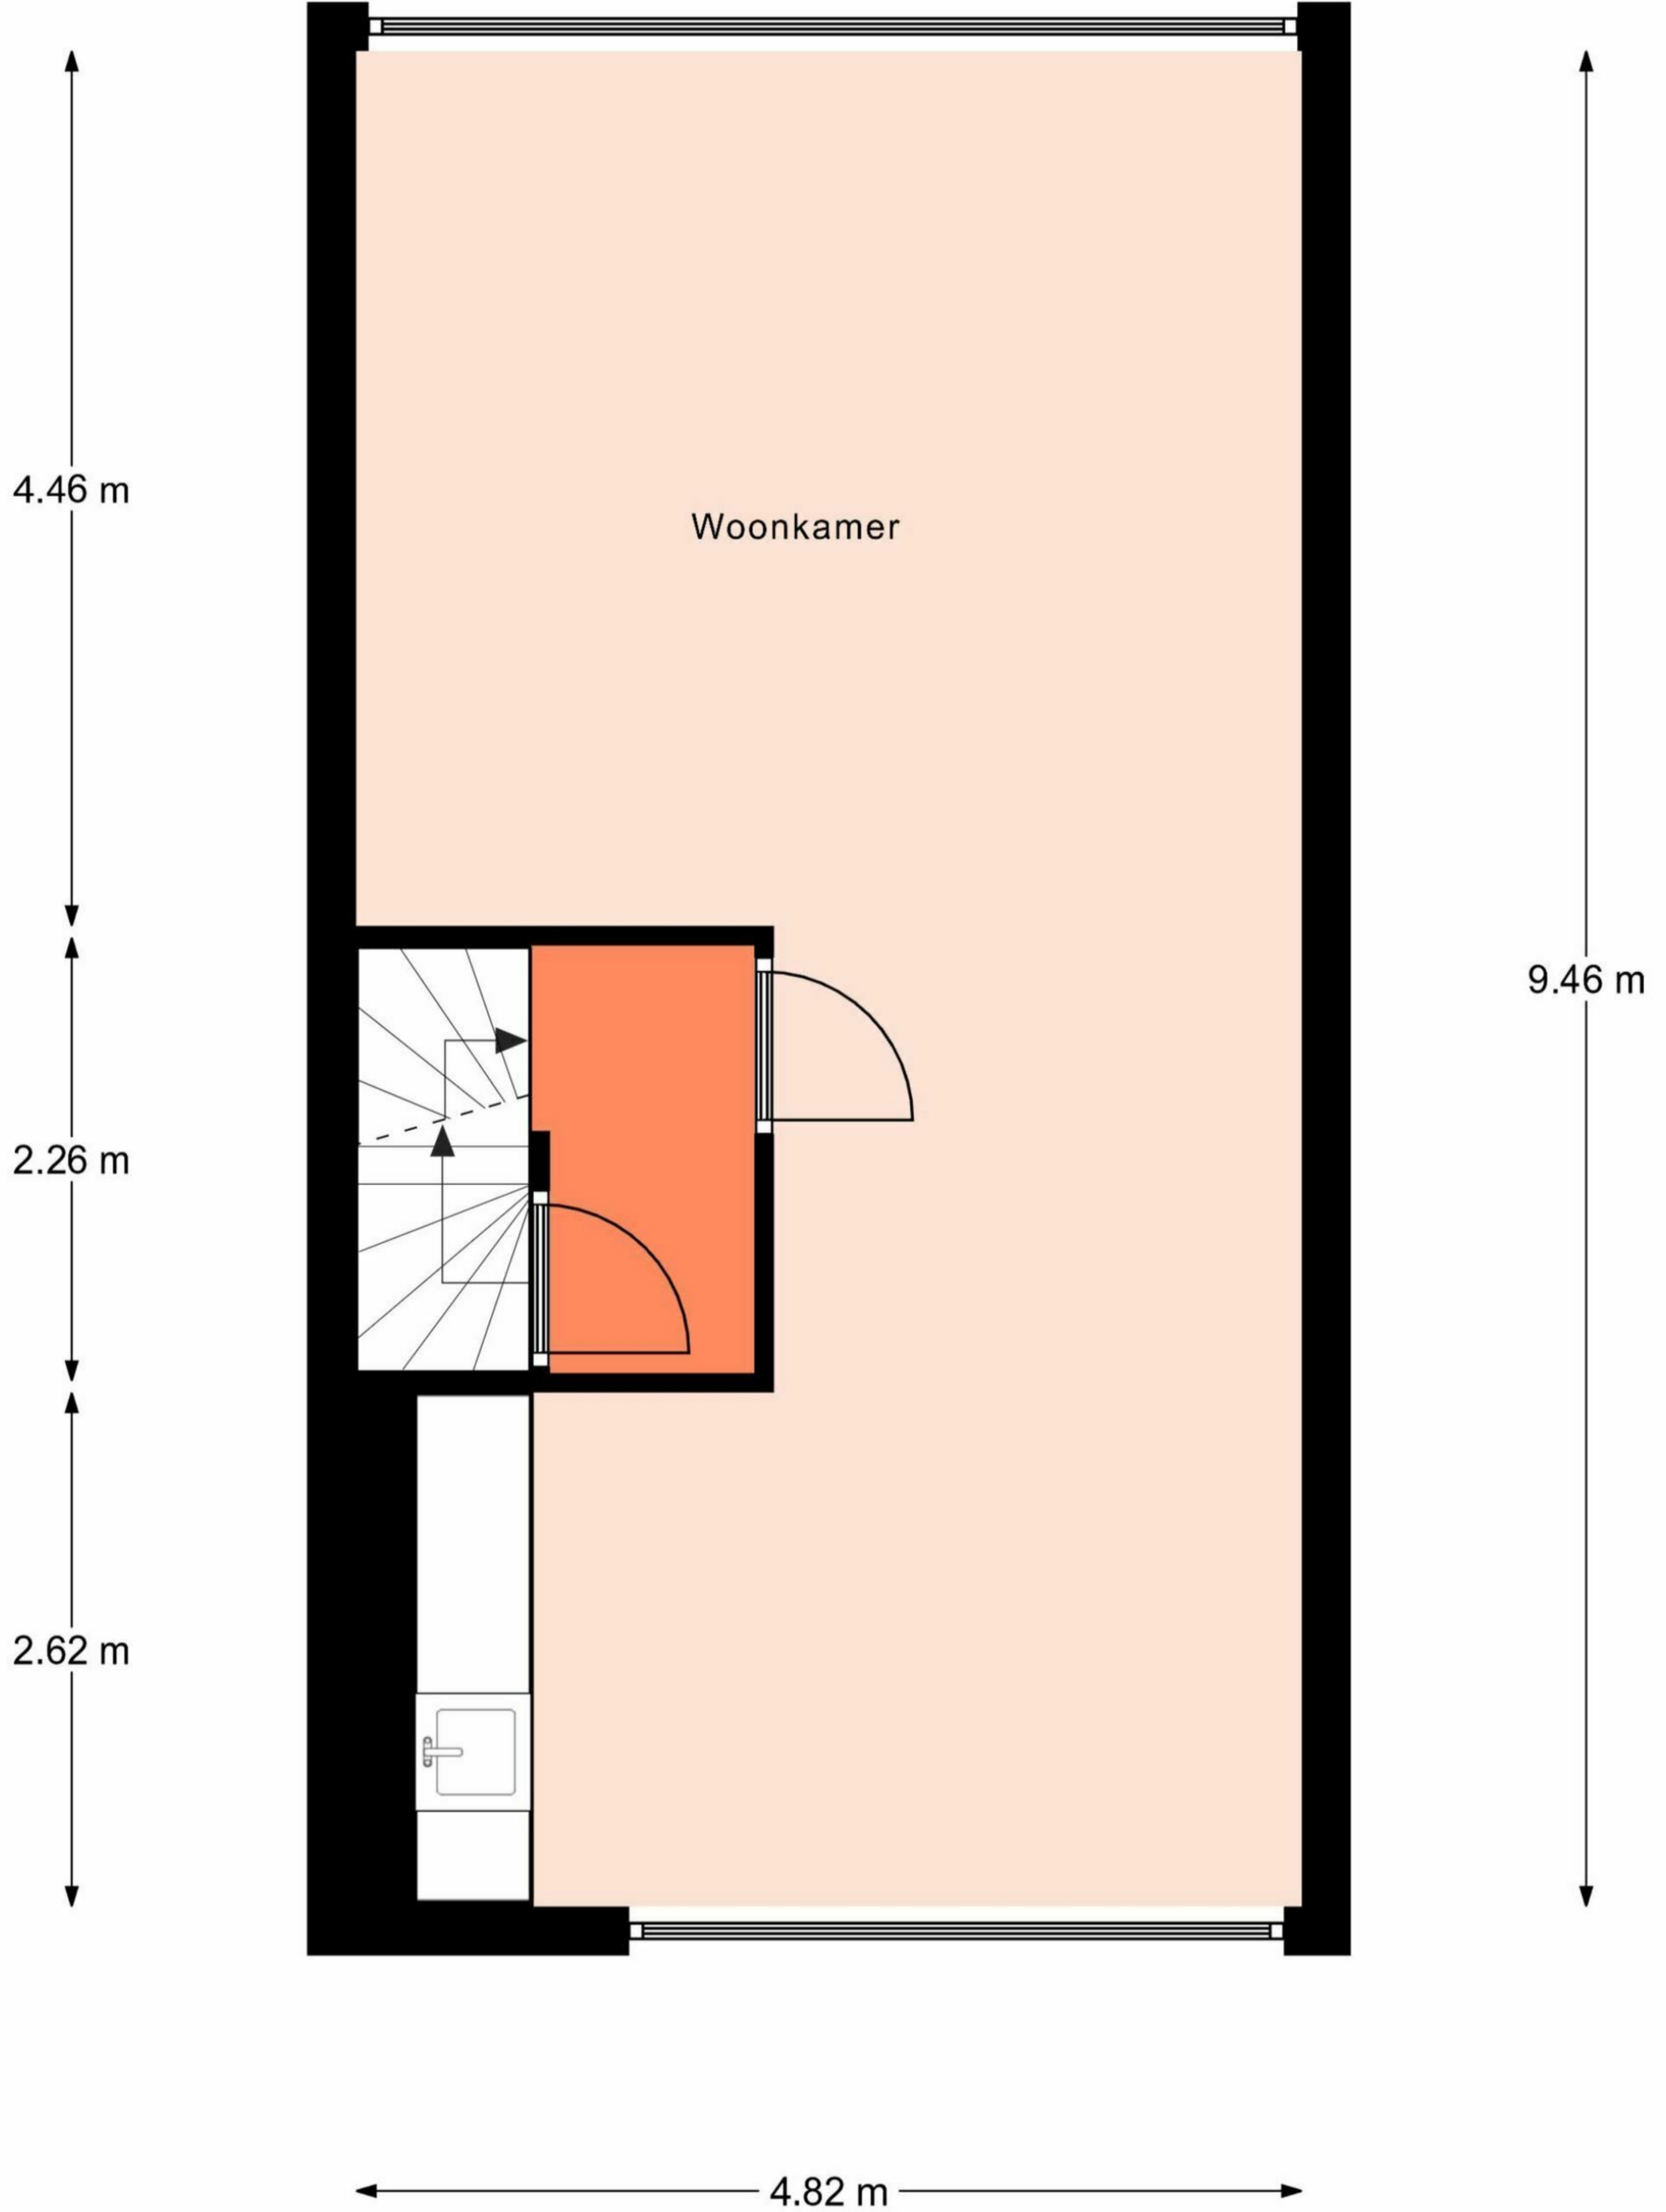

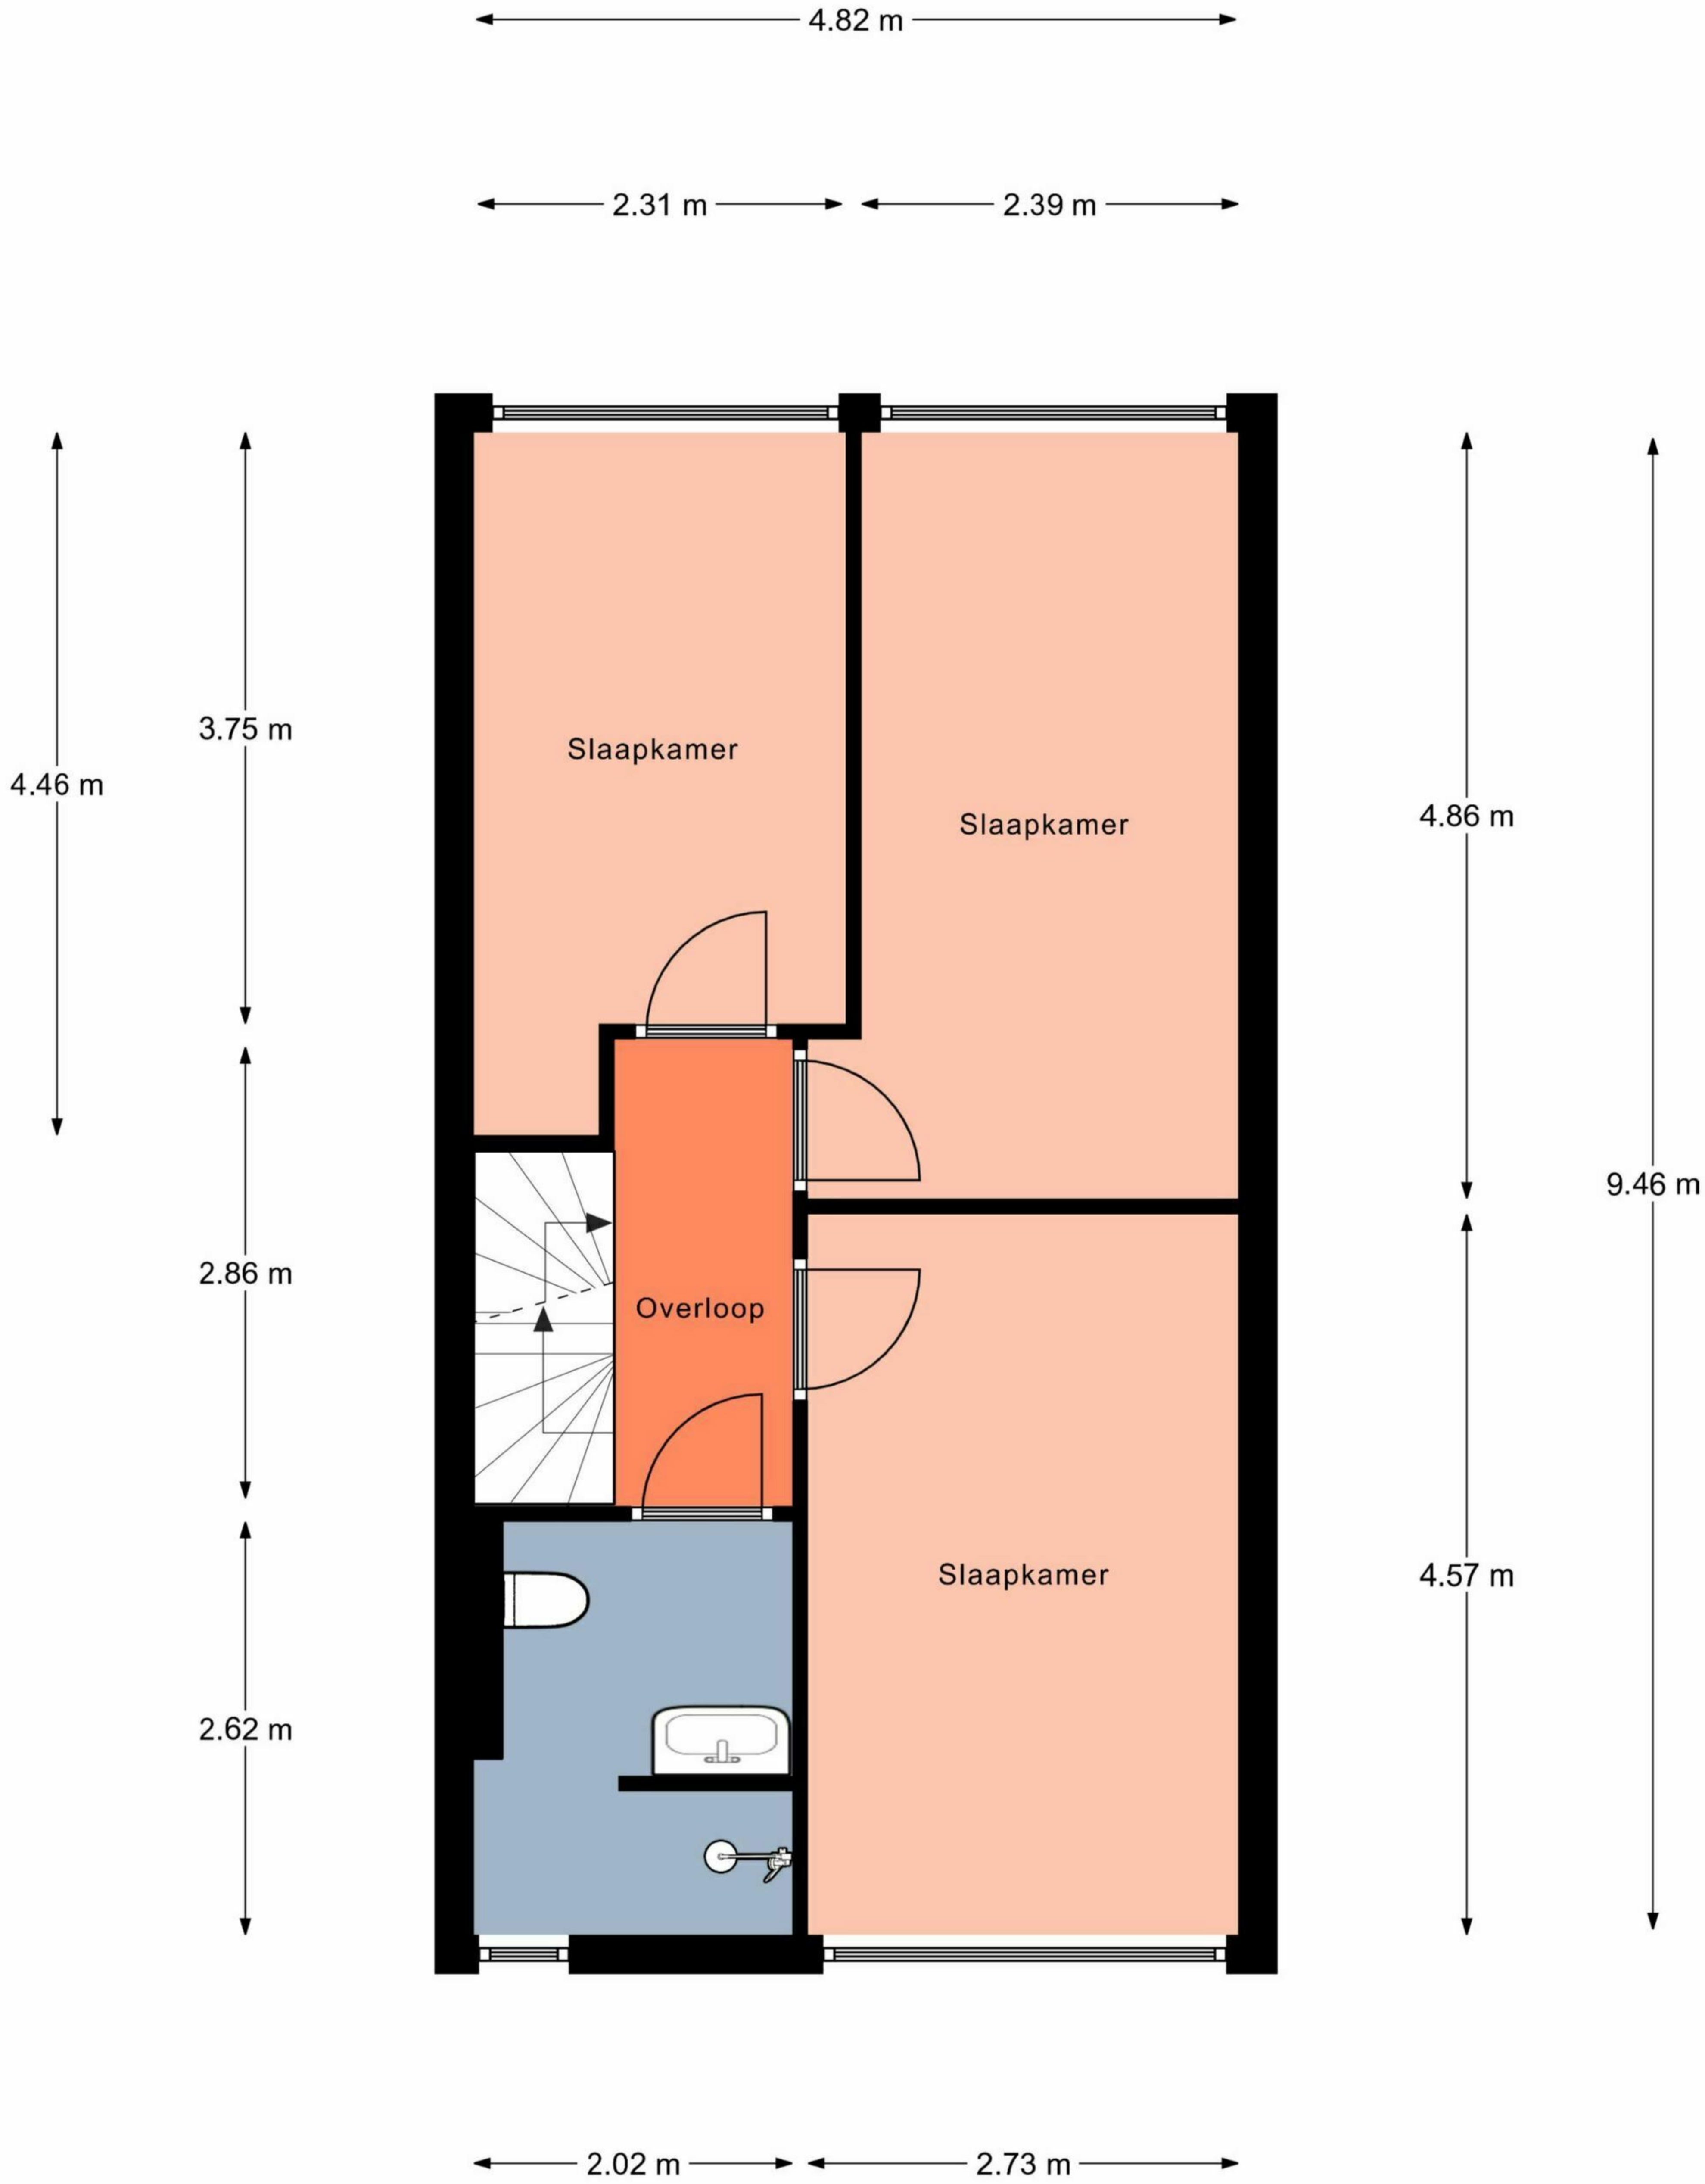

Aan de plattegronden kunnen geen rechten worden ontleend.
 © Realax www.realax.nl

1.96 m 2.77 m

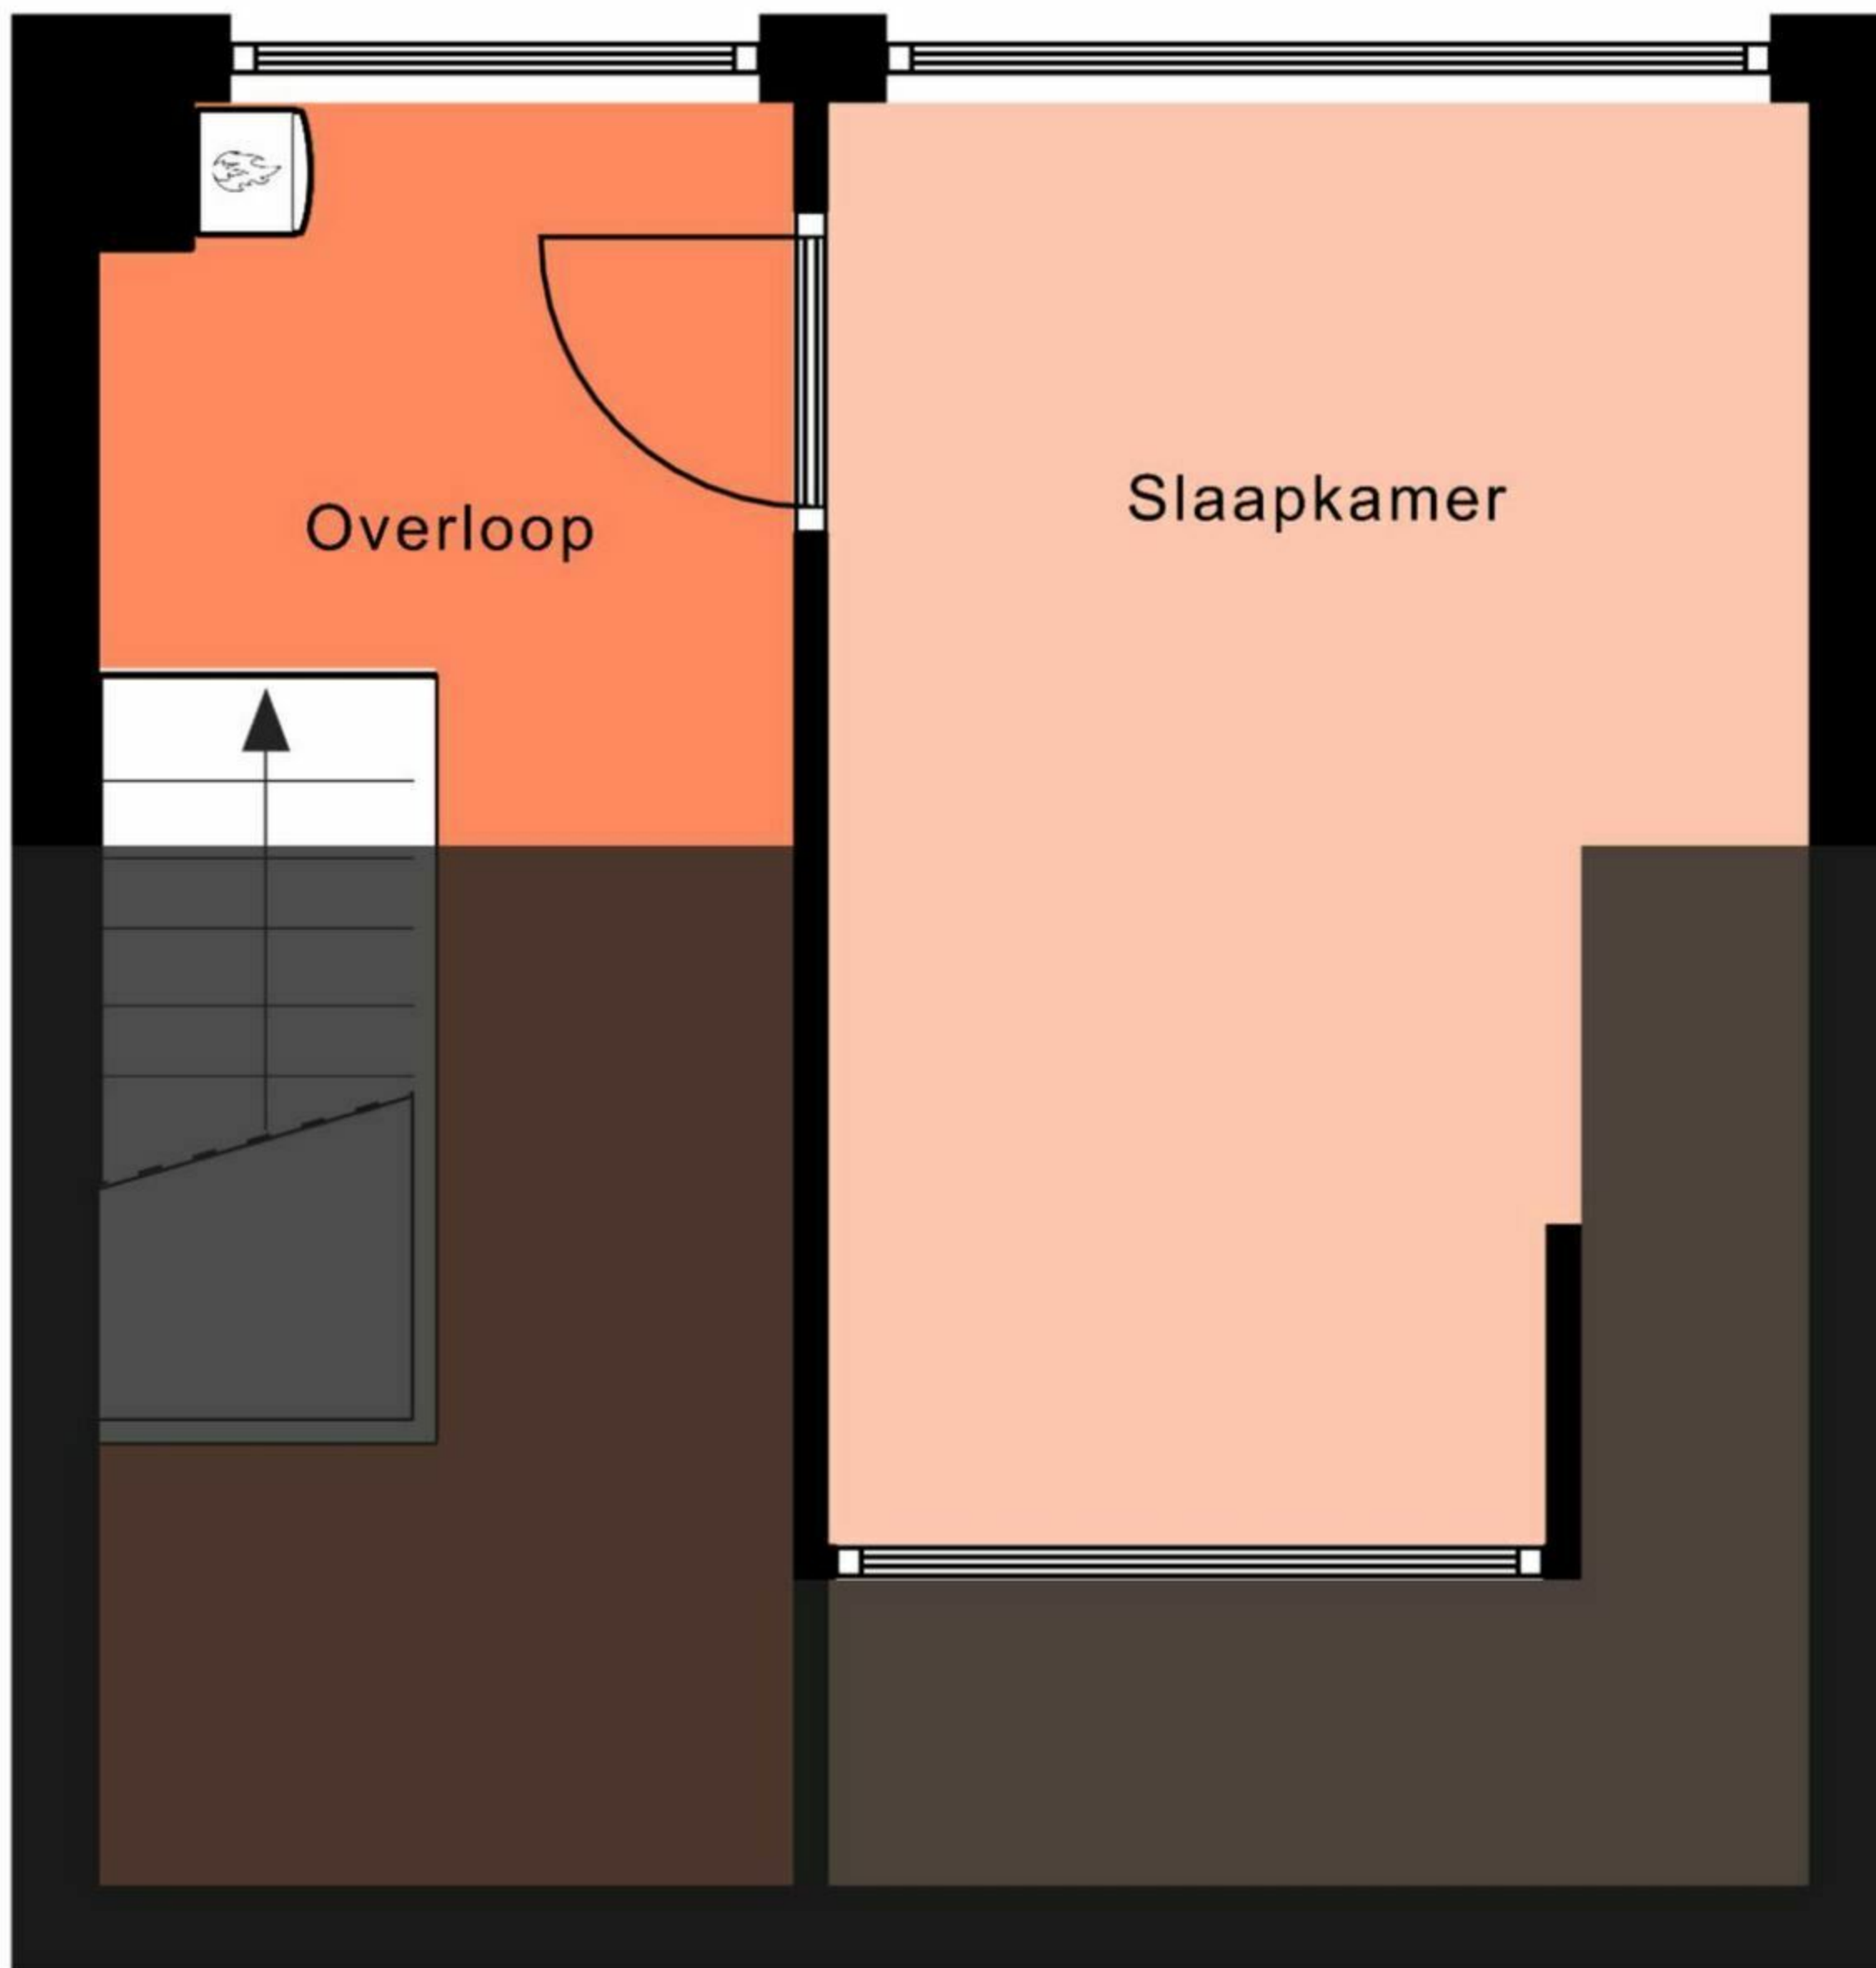

5.04 m

4.08 m

2.10 m

4.82 m

Aan de plattegronden kunnen geen rechten worden ontleend.
© Relax www.realax.nl