

Deze woning heeft energielabel

A

GROEN
ENERGIELABEL
www.groenenergielabel.nl

Isolatie

1 Gevels	<input type="checkbox"/> <input type="checkbox"/> <input checked="" type="checkbox"/> <input type="checkbox"/>
2 Gevelpanelen	n.v.t.
3 Daken	<input type="checkbox"/> <input type="checkbox"/> <input checked="" type="checkbox"/> <input type="checkbox"/>
4 Vloeren	<input type="checkbox"/> <input type="checkbox"/> <input checked="" type="checkbox"/> <input type="checkbox"/>
5 Ramen	<input type="checkbox"/> <input type="checkbox"/> <input checked="" type="checkbox"/> <input type="checkbox"/>
6 Buitendeuren	<input checked="" type="checkbox"/> <input type="checkbox"/> <input type="checkbox"/> <input type="checkbox"/>

Installaties

7 Verwarming	HR-107 ketel	Verbeteradvies
8 Warm water	Combiketel	Verbeteradvies
9 Zonneboiler	Geen zonneboiler	Verbeteradvies
10 Ventilatie	Natuurlijke toevoer met mechanische afzuiging	Verbeteradvies
11 Koeling	Geen koeling	
12 Zonnepanelen	3840 Wp	

Deze woning wordt verwarmd via een aardgasaansluiting

Warmtebehoefte
in de wintermaanden

[Laag](#)**[Gemiddeld](#)**[Hoog](#)

Risico op hoge
binnentemperaturen
in de zomermaanden

**[Laag](#)**[Hoog](#)

Aandeel hernieuwbare
energie

**19,2 %**

Toelichtingen en aanbevelingen vindt u op pagina 2 en verder

Over deze woning

Adres

Burgplantsoen 42
1705EP Heerthugowaard
BAG-ID: 038803030301679

Detailaanduiding

Bouwjaar 1995
Compactheid 1,30
Vloeroppervlakte 127m²

Woningtype
Tussenwoning



Opnamedetails

Naam

R. Groefsema

Examennummer

55151228

Certificaathouder

EnergieLabel Koepel B.V.

Inschrijfnnummer

SKGIKOB 012382

KvK-nummer

89702417


Certificerende instelling


SKGIKOB

Soort opname

Basisopname




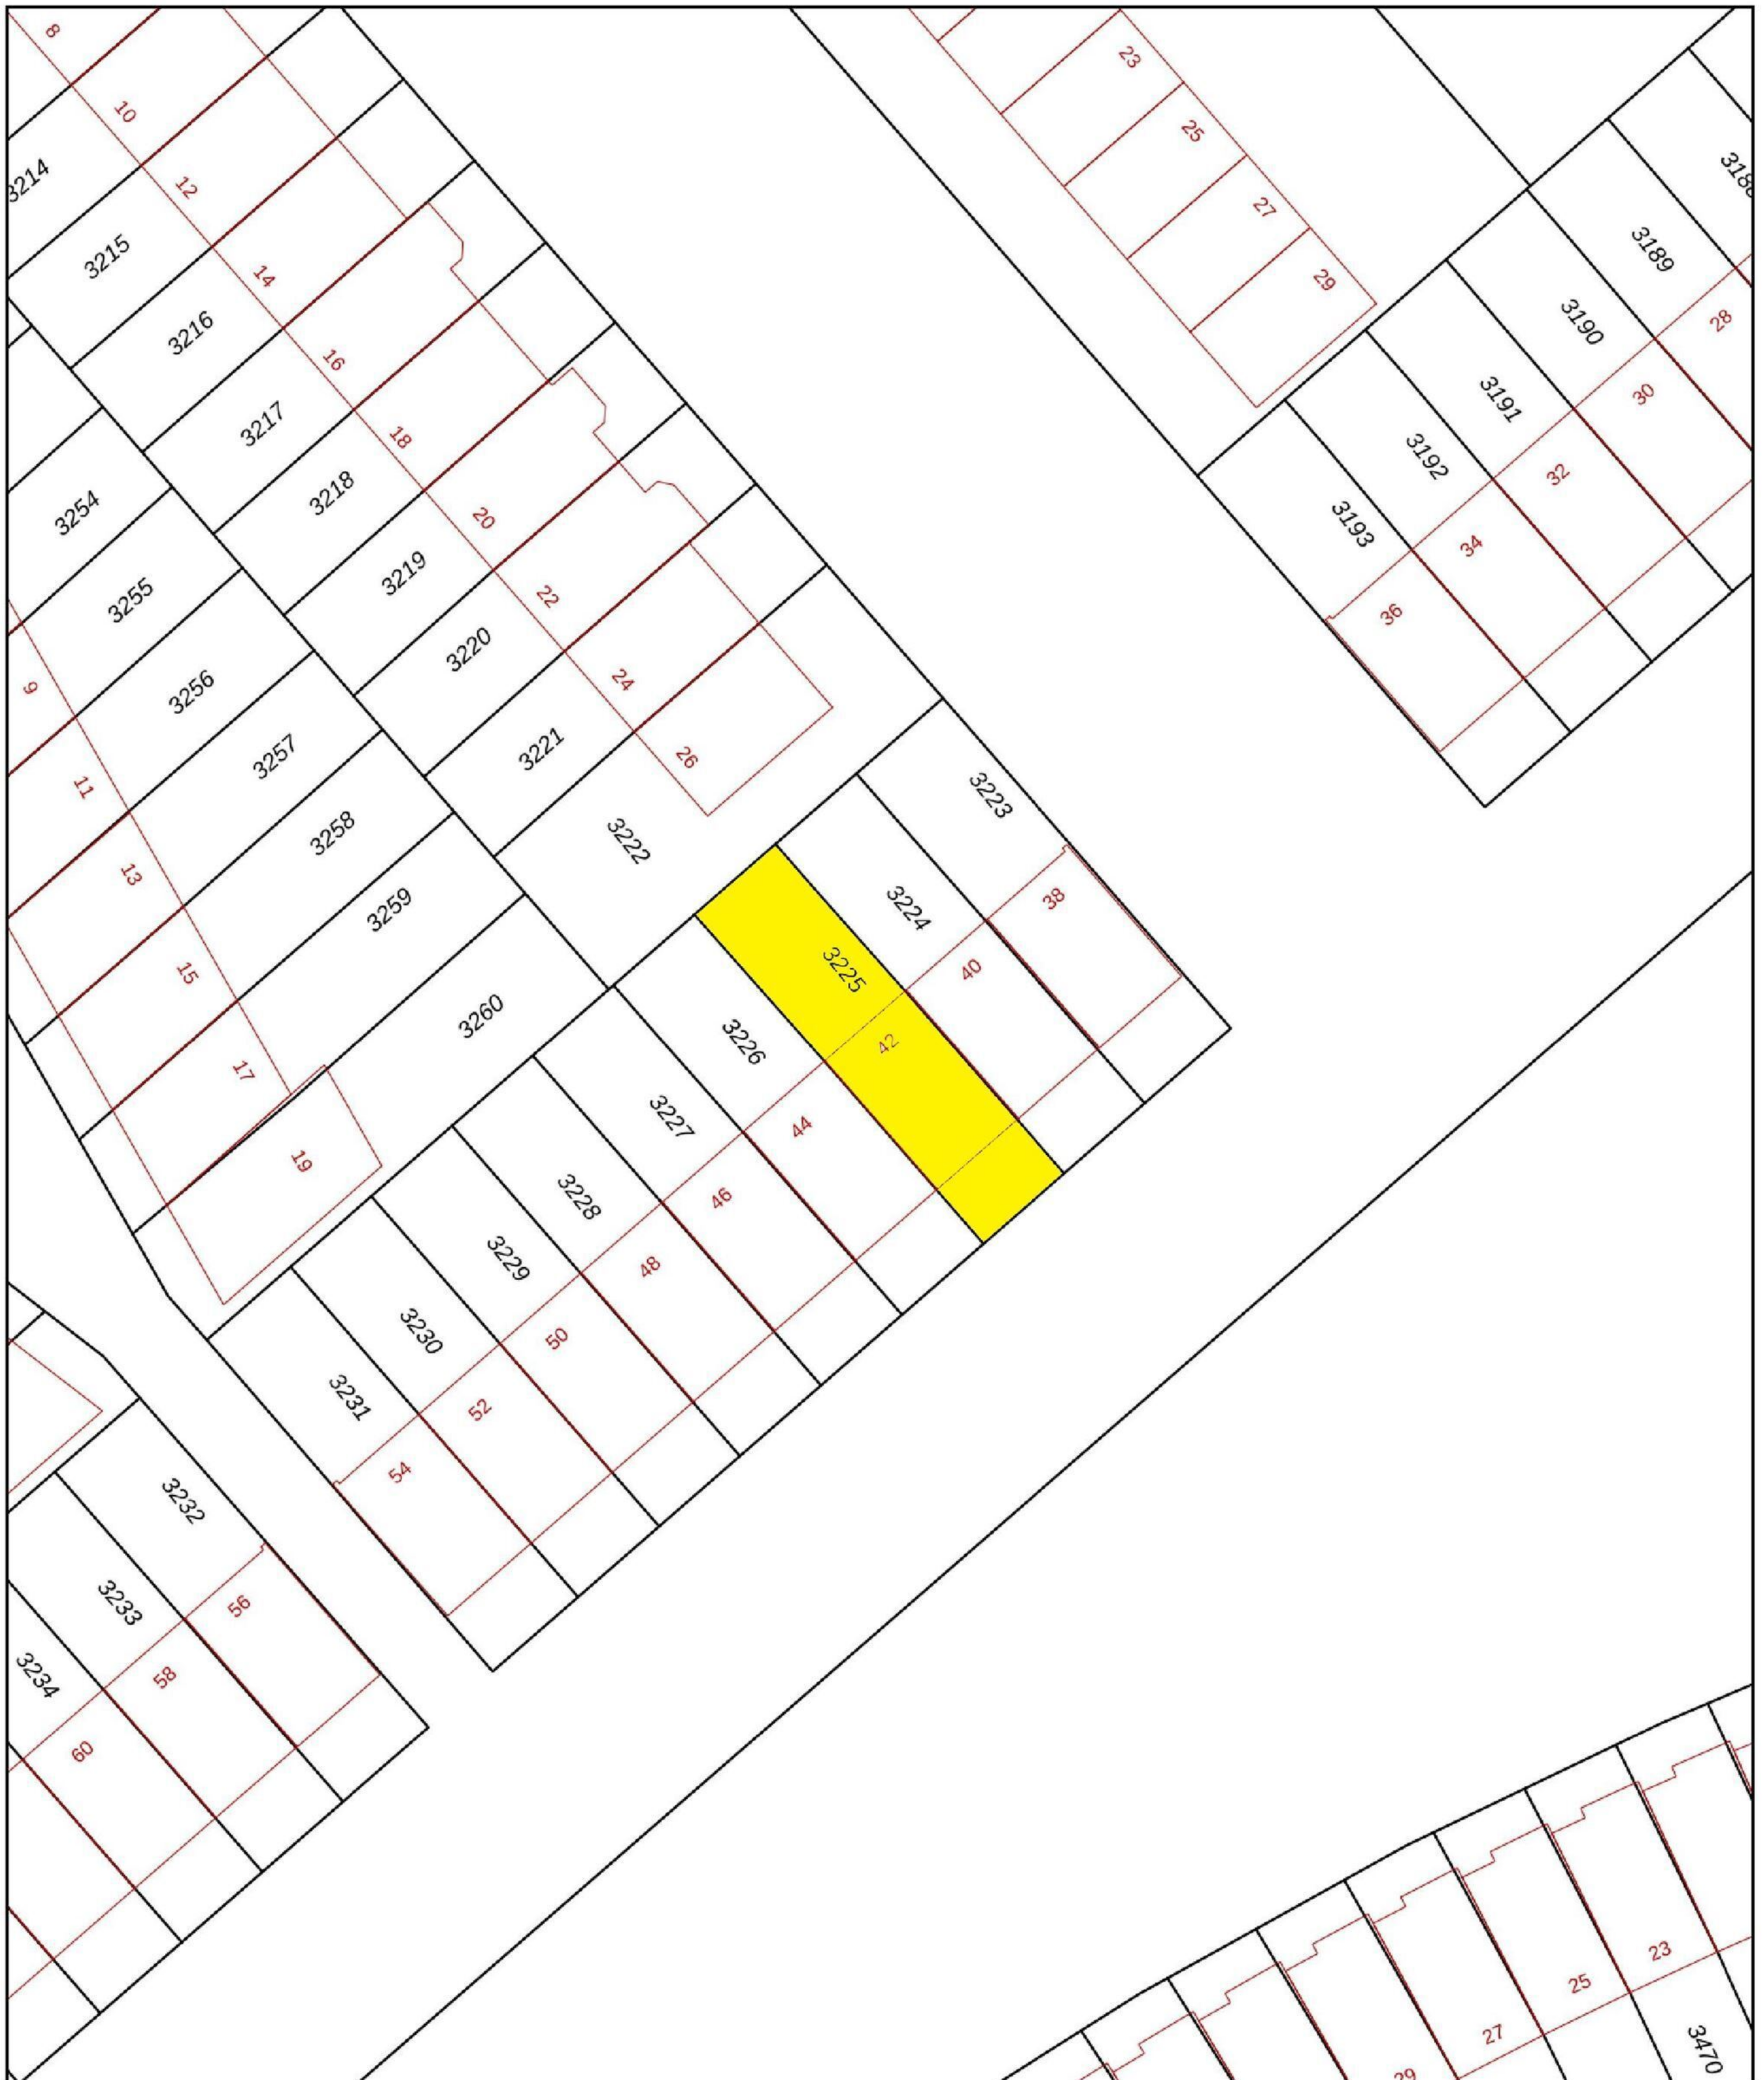


<p>12345 Deze kaart is noordgericht</p> <p>Perceelnummer</p> <p>25 Huisnummer</p> <p>— Vastgestelde kadastrale grens</p> <p>— Voorlopige kadastrale grens</p> <p>— Administratieve kadastrale grens</p> <p>— Bebouwing</p>	<p>Schaal 1: 500</p> <p>Kadastrale gemeente Heerhugowaard</p> <p>Sectie P</p> <p>Perceel 3225</p>	
--	---	---

Voor een eensluidend uittreksel, geleverd op 13 juli 2024
 De bewaarder van het kadaster en de openbare registers


Aan dit uittreksel kunnen geen betrouwbare maten worden ontleend.
 De Dienst voor het kadaster en de openbare registers behoudt zich de intellectuele eigendomsrechten voor, waaronder het auteursrecht en het databankenrecht.

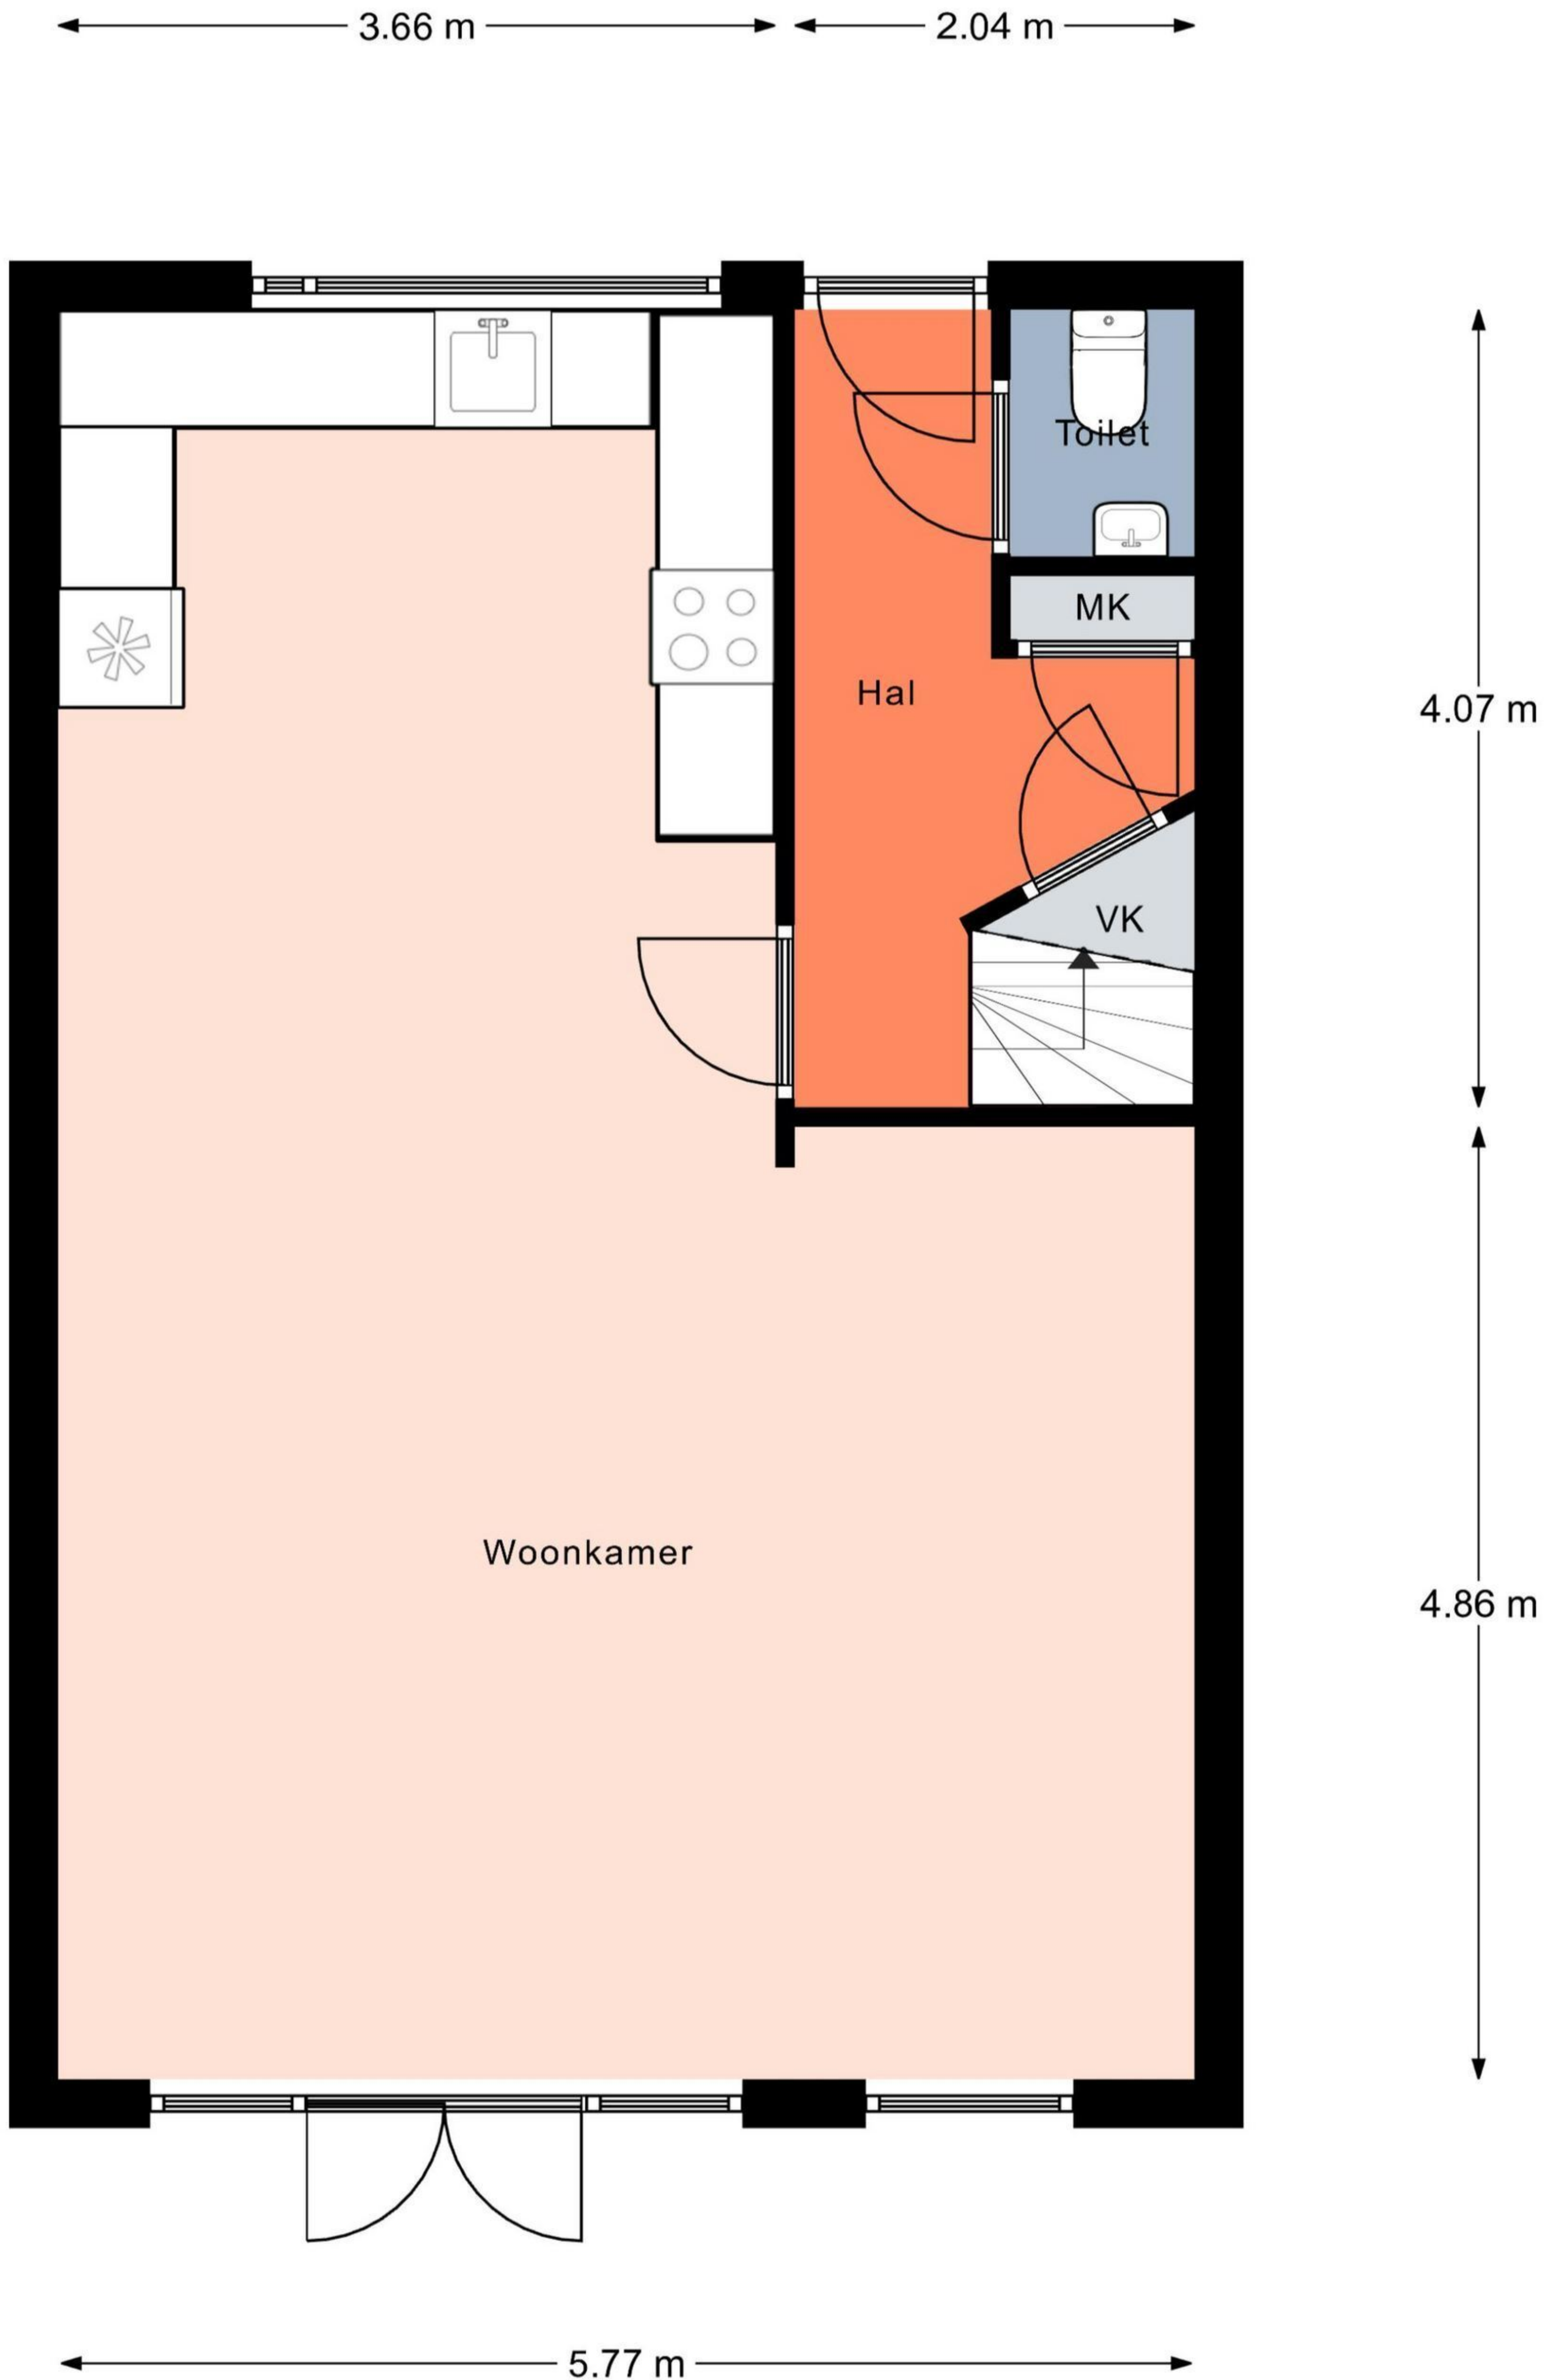

Aan de plattegronden kunnen geen rechten worden ontleend.
© Relax www.relax.nl

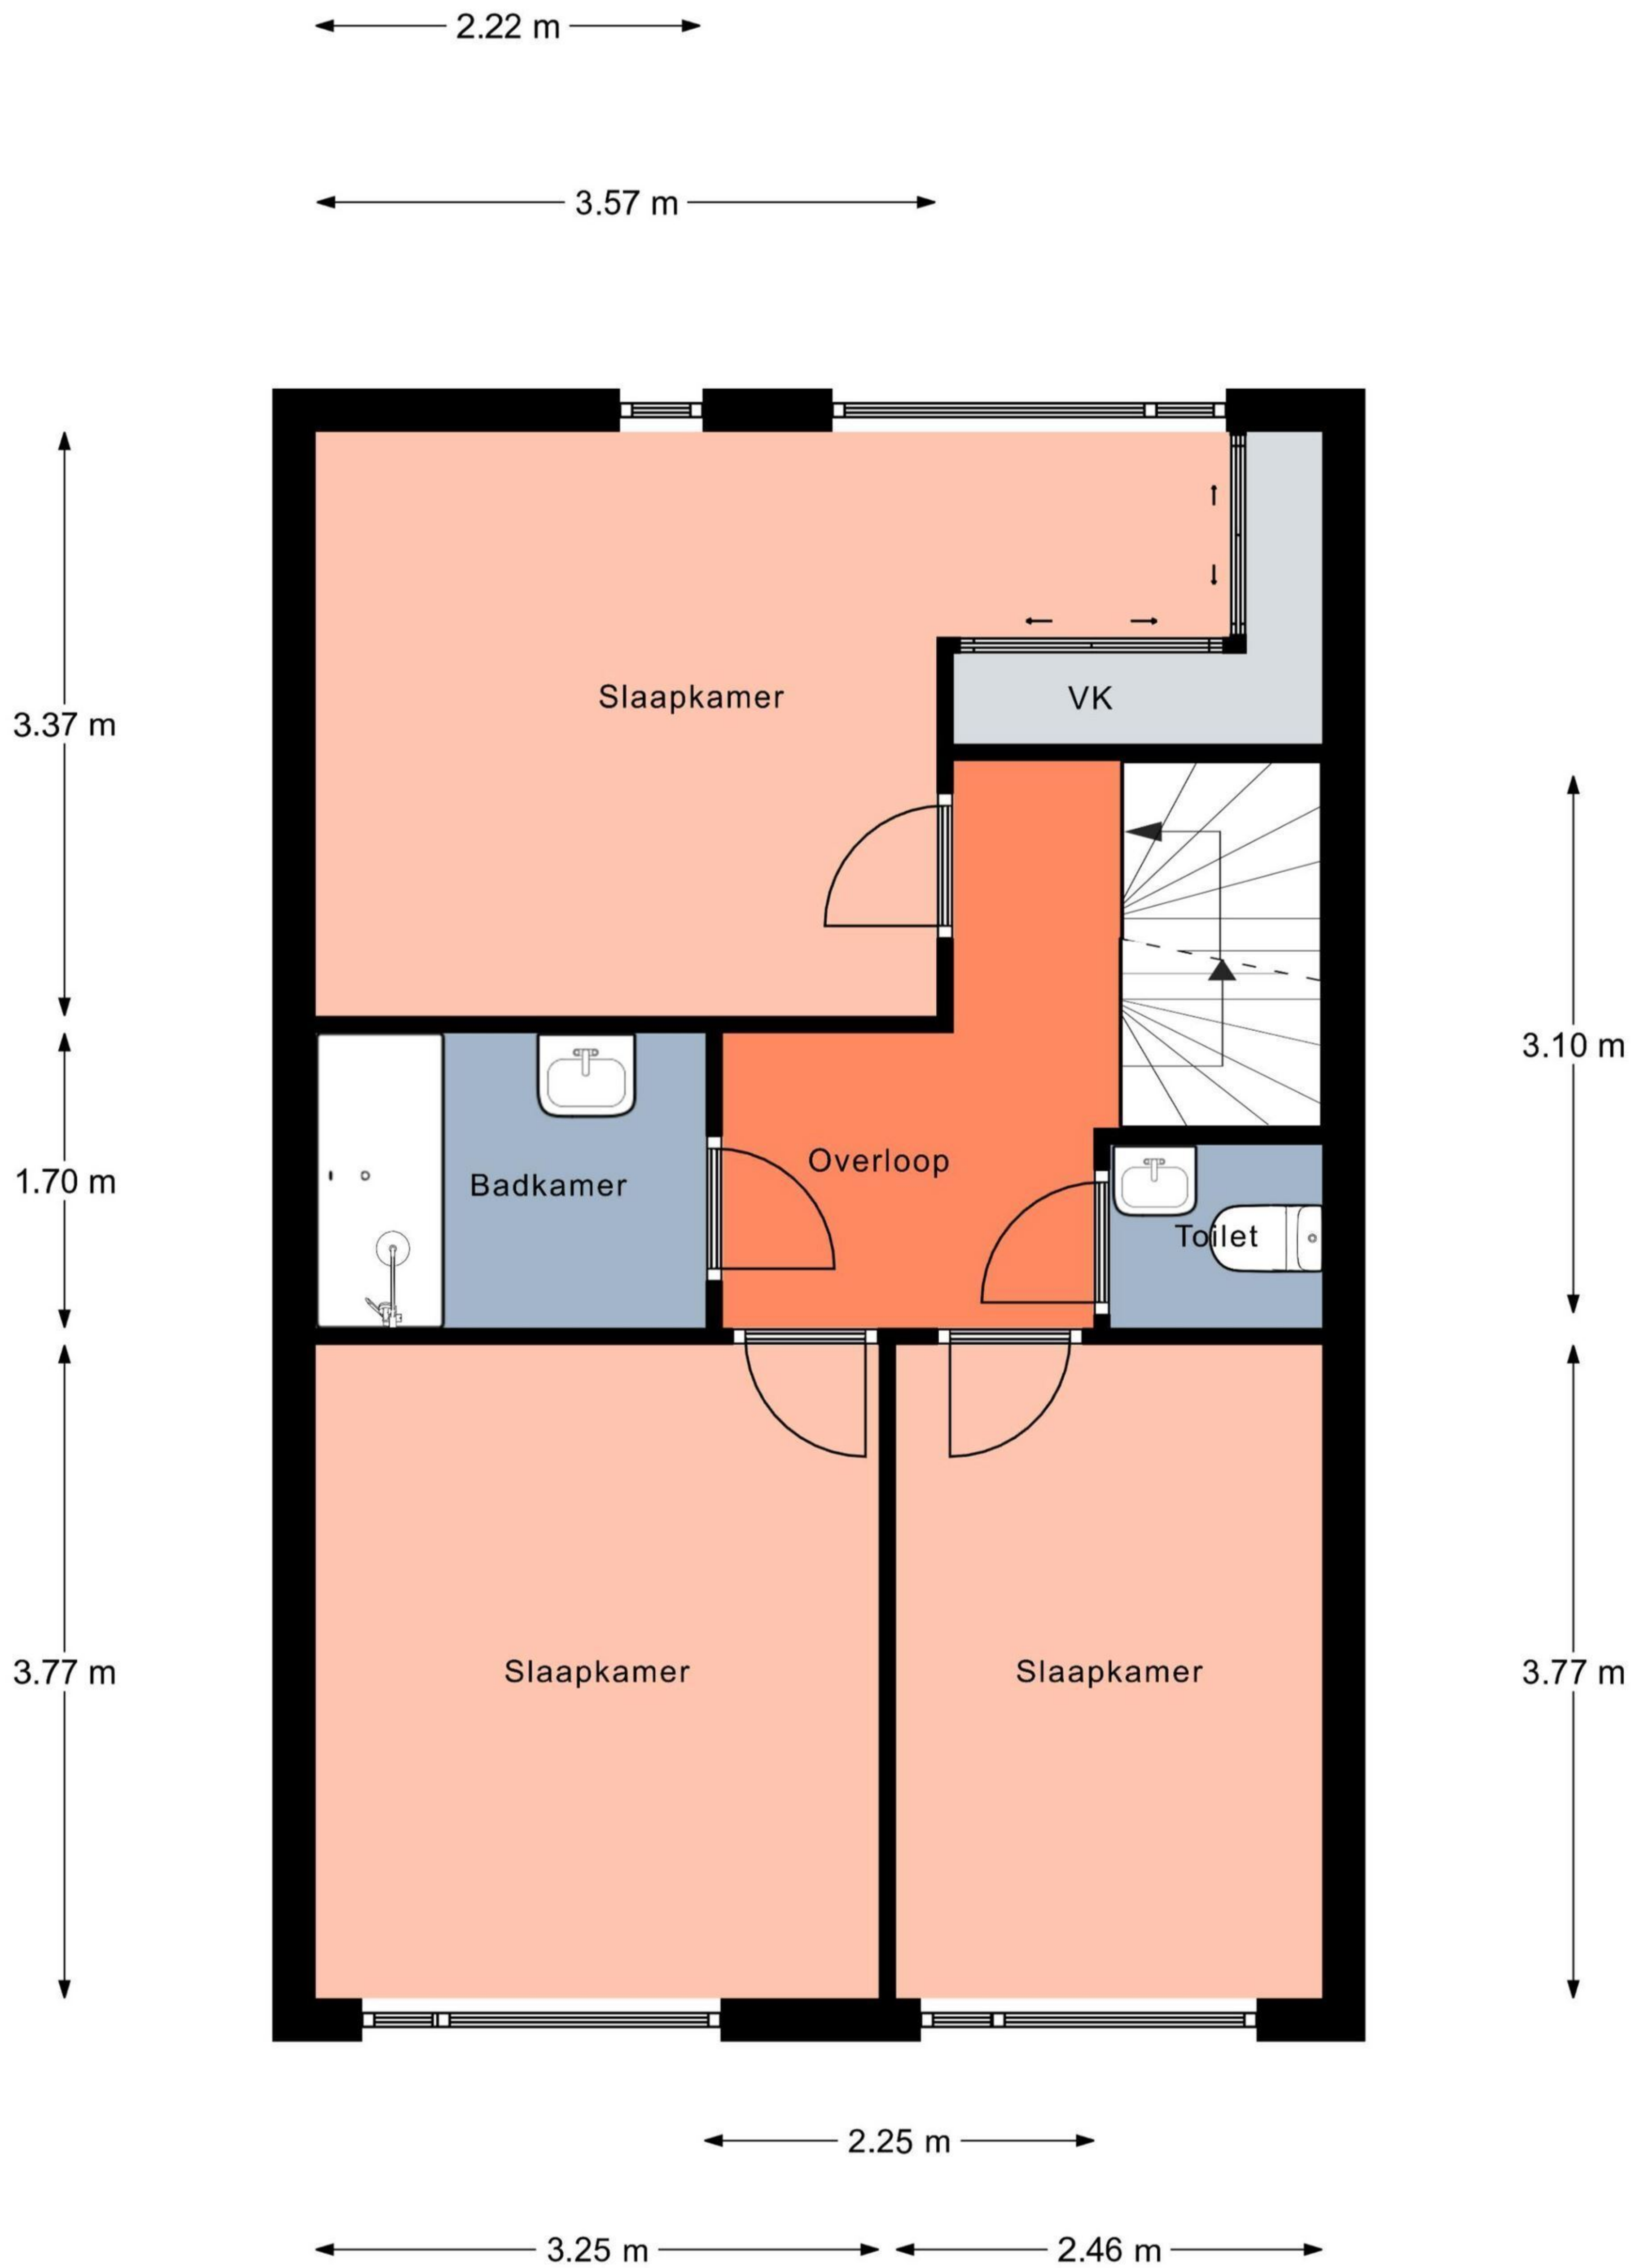

Aan de plattegronden kunnen geen rechten worden ontleend.
 © Realax www.realax.nl

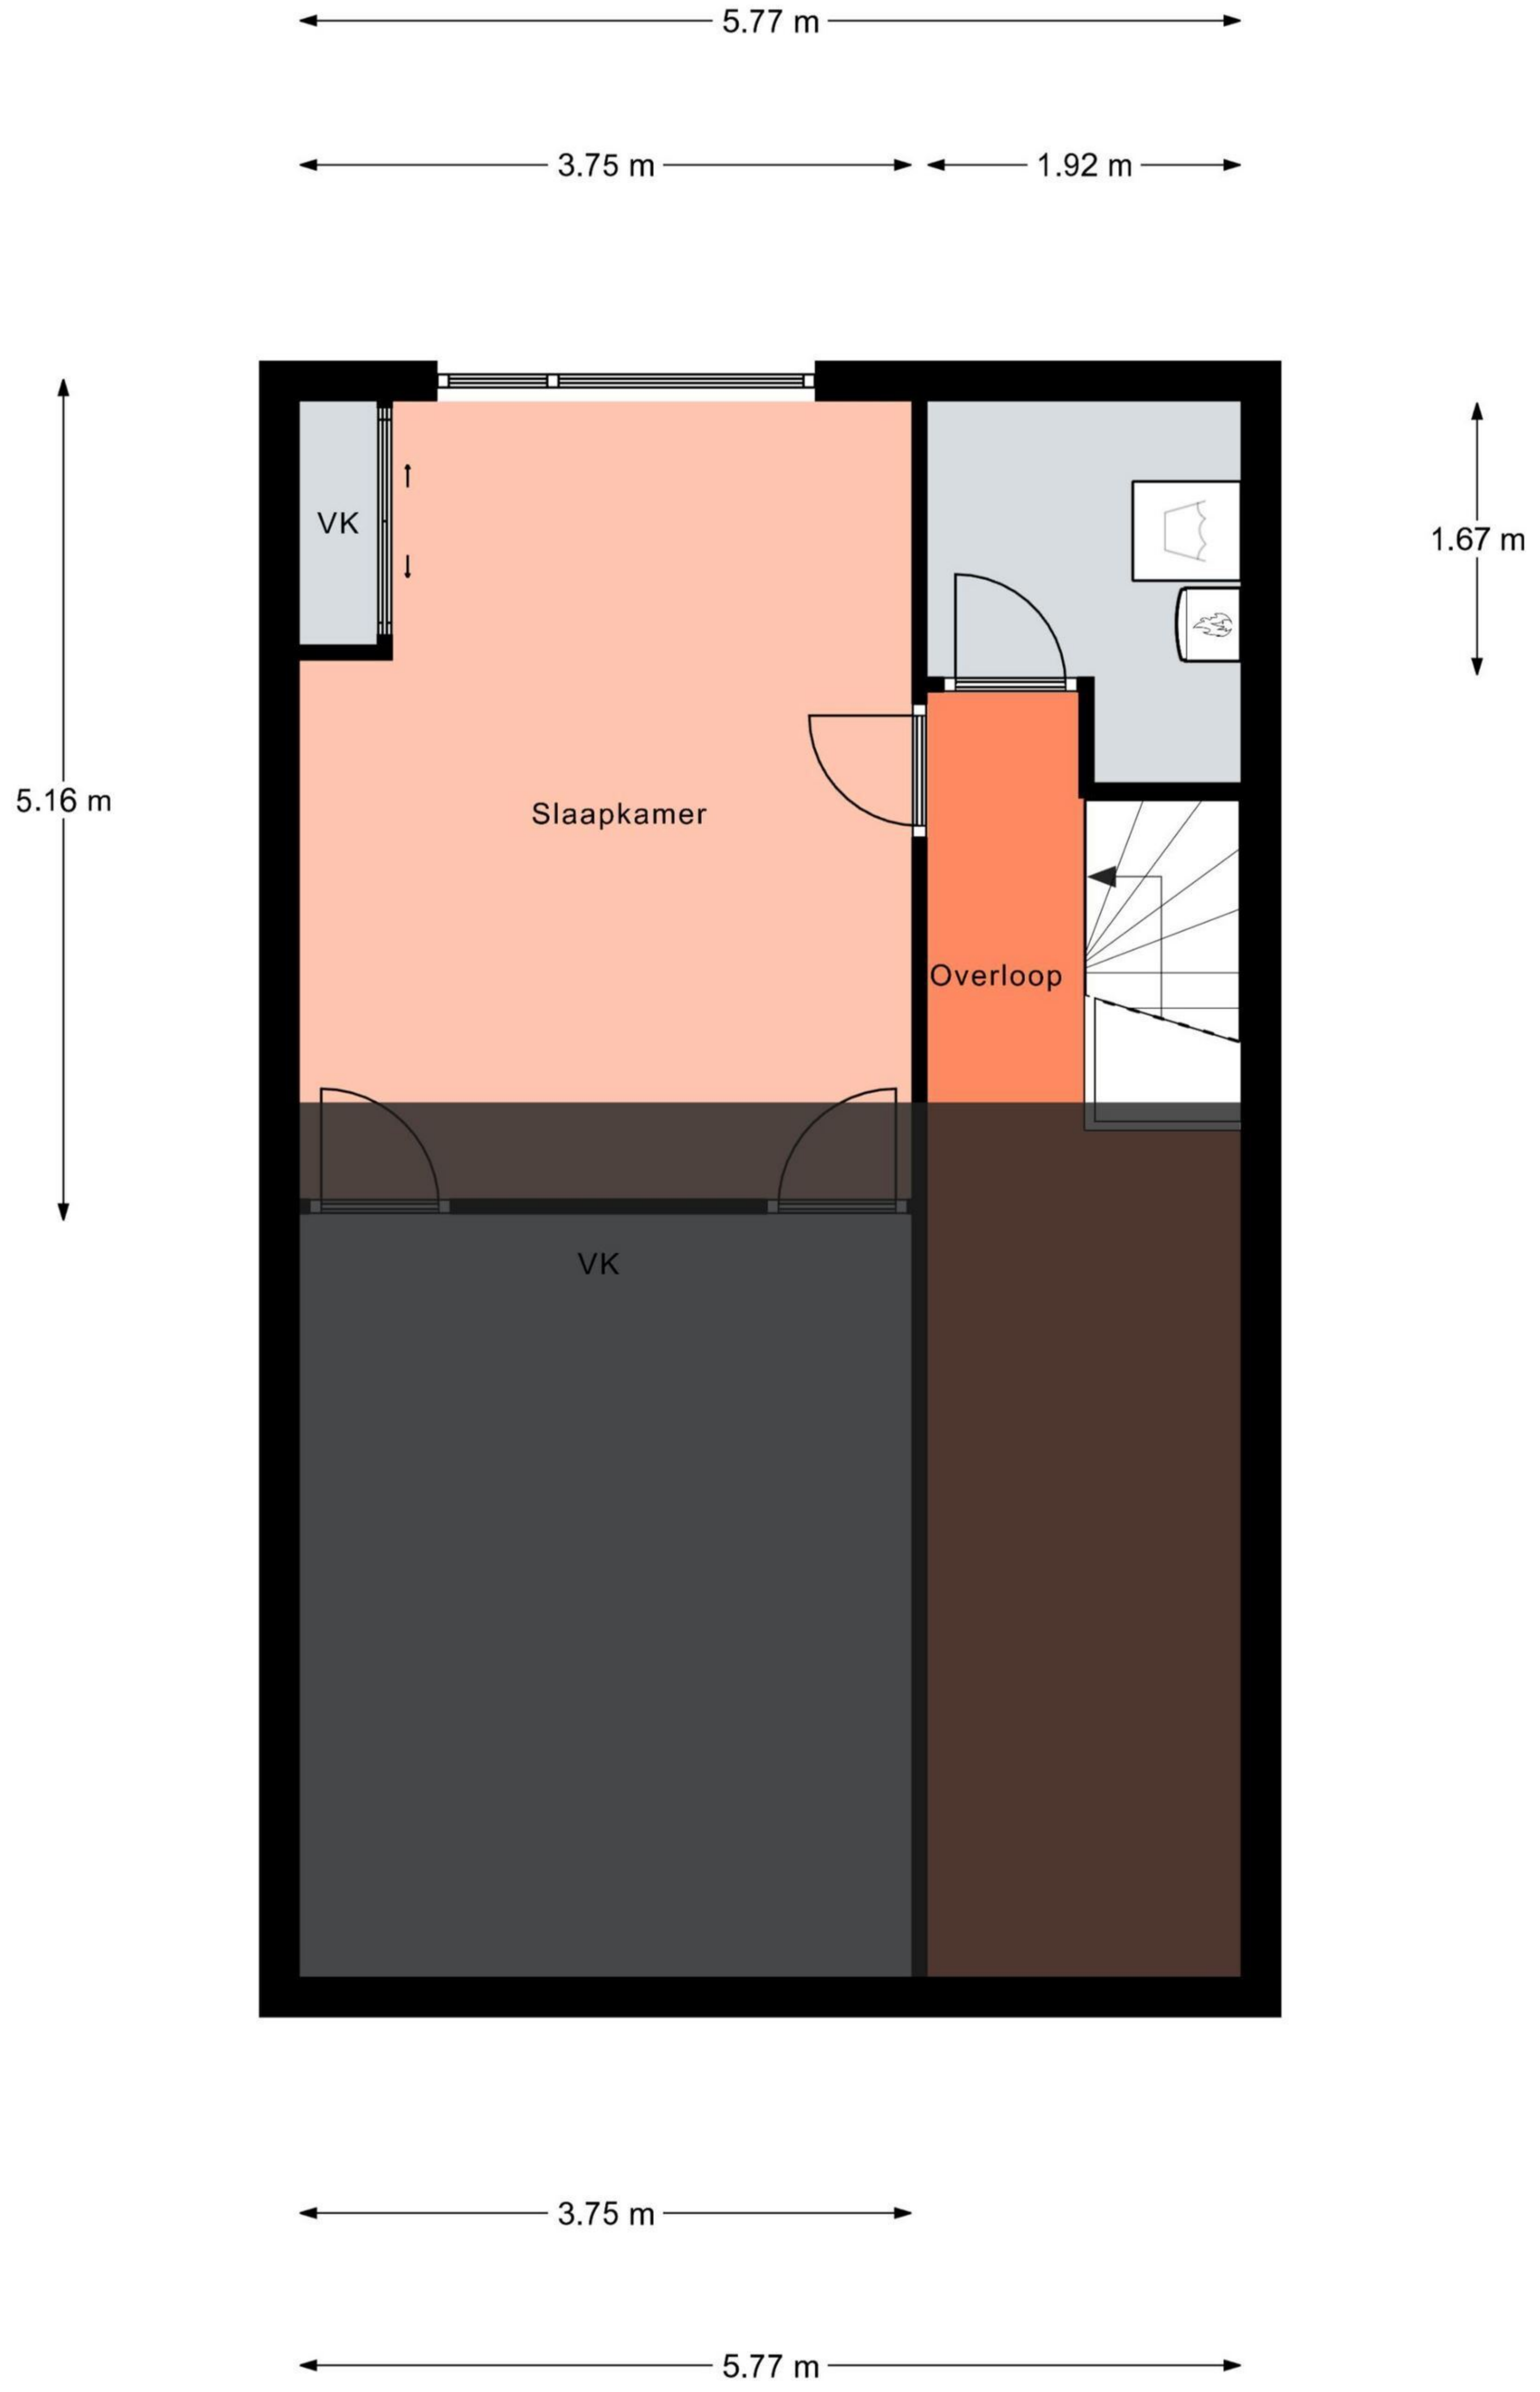

Aan de plattegronden kunnen geen rechten worden ontleend.
 © Realax www.realax.nl