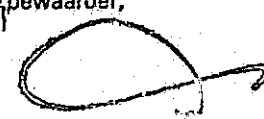


24
32
56

Dagregister		Bewaring	In bewaring genomen	De bewaarder,	5122
deel	nr.				
544	2196	ARNHEM	25 JAN. 1978		35 72 met zeventien volgblad(en) zonder aanheft
Aantekeningen:					

1. Hapert 17m 29
G 1344A 17m 84
L 1375 A 17m 84

Zie bijlage nr 7352
 7353
 7354
 7355

Heden, de twintigste januari negentienhonderd acht en zeventig, verscheen voor mij, HENDRIKUS JOHANNES DE JAGER, notaris ter standplaats Nijmegen:-----

LEONARDUS GERARDUS DANIËLS, medewerker Stichting Beheer - Pensioenfondsen AZL, wonende te Heerlen,----- als lasthebber van:-----

1. Drs. WILHELMUS HENRICUS MARIA KLIJBERG, directeur van de stichting "Stichting Beheer Pensioenfondsen "AZL", wonende te Heerlen;-----
2. Drs. WINAND JOZEPH MATHIAS SCHLÖSSER, adjunct-directeur van bovengenoemde stichting, wonende te Heerlen;-----

die deze last verstrekten ingevolge artikel 7 lid 1 en 2 van het reglement van voormelde stichting en als zodanig tezamen ingevolge het bepaalde in artikel 6 lid 2 der statuten jucto artikel 7 lid 1 en 2 van het reglement de bovengenoemde stichting rechtsgeldig vertegenwoordigende welke stichting de werkzaamheden van uitvoerende aard --- voor de stichting "Algemeen Mijnwerkersfonds van de Steenkolenmijnen in Limburg" (A.M.F.), gevestigd te Heerlen en deze laatstgenoemde stichting rechtsgeldig vertegenwoordigt ingevolge overeenkomst gesloten tussen A.Z.L. en -- A.M.F. van dertig november negentienhonderd zes en zestig geregistreerd te Maastricht op twee en twintig december negentienhonderd zes en zestig in deel 72 nummer 765.-----

Blijkende van deze lastgeving uit een onderhandse akte van volmacht, welke na voor echterkenning volgens de wet aan deze minuut zal worden vastgehecht.-----

De comparant, handelende als gemeld, verklaarde:----- dat de stichting: Stichting Algemeen Mijnwerkersfonds van de Steenkolenmijnen in Limburg, eigenaresse is van:-- de vier en twintig boven- en benedenwoningen en een garage aan de Deli-straat 37 tot en met 83 (oneven nummers) te Nijmegen, kadastraal bekend Gemeente Hatert sectie G nummer 830, groot twee en dertig aren drie centiaren, alsmede de veertig boven- en benedenwoningen aan de Deli-straat 20 tot en met 98 (even nummers) te Nijmegen, de veertig boven- en benedenwoningen aan de Atjehstraat 1 tot en met 79 (oneven nummers) te Nijmegen, de vier boven- en benedenwoningen en twee garages aan de Archipelstraat 20 tot en met 26 (even nummers) te Nijmegen, kadastraal bekend Gemeente Hatert sectie G nummer 1343, groot acht en negentig aren zestig centiaren.-----

Waarvan zij de eigendom verkreeg - wat de grond betreft - bij een akte van transport, houdende kwijting voor de koopsom, op negen juli negentienhonderd acht en veertig verleden voor D.W. Ackerman, destijds kandidaat-notaris, waarnemende het kantoor van wijlen notaris B. Nieuwenhuis te Nijmegen, overgeschreven ten hypotheekkantore te Nijmegen, diezelfde dag in deel 964 nummer 88.-----

De comparant, handelende als gemeld, verklaarde voorts, bij deze te willen overgaan tot de splitsing van de eigendom van voormelde boven- en benedenwoningen met toebehoren, in appartementsrechten, als bedoeld in artikel 875a van het Burgerlijk Wetboek en de vaststelling van een reglement als bedoeld in artikel 875e sub d van voormeld Wetboek.-----
Van voormelde boven- en benedenwoningen met toebehoren en grond zijn tekeningen als bedoeld in artikel 875 d tweede lid van het Burgerlijk Wetboek aan deze akte gehecht.-----
De hypotheekbewaarder te Arnhem heeft, nadat hij deze tekeningen heeft goedgekeurd, ten aanzien van voormelde nummers 830 en 1343 op vijftien november negentienhonderd zeven en zeventig vastgesteld de complexnummers, respectievelijk 1344A en 1345A.-----

De gedeelten van de gebouwen welke bestemd zijn als afzonderlijk geheel te worden gebruikt en waarvan het uitsluitend gebruik in een appartementsrecht zal zijn begrepen, zijn op gemelde tekeningen doorlopend genummerd met een Arabisch cijfer.-----

Gemelde te splitsen onroerende zaken zullen bevatten de navolgende appartementsrechten:-----

A. nummer 830:-----

1. het appartement, recht gevende op het uitsluitend gebruik van een drie-kamerwoning met toebehoren en tuin en berging in het sousterrain aan de Deli-straat 37 te Nijmegen, kadastraal bekend gemeente Hatert sectie G nummer 1344 A1.-----
2. het appartement, recht gevende op het uitsluitend gebruik van een drie-kamerwoning met toebehoren en zolder en berging in het sousterrain aan de Deli-straat 39 te Nijmegen, kadastraal bekend gemeente Hatert sectie G nummer 1344 A2.-----
3. het appartement, recht gevende op het uitsluitend gebruik van een vier-kamerwoning met toebehoren en tuin en berging in het sousterrain aan de Deli-straat 43 te Nijmegen, kadastraal bekend gemeente Hatert sectie G nummer 1344 A3.-----
4. het appartement, recht gevende op het uitsluitend gebruik van een vier-kamerwoning met toebehoren en zolder en berging in het sousterrain aan de Deli-straat 41 te Nijmegen, kadastraal bekend gemeente Hatert sectie G nummer 1344 A4.-----
5. het appartement, recht gevende op het uitsluitend gebruik van een drie-kamerwoning met toebehoren en tuin en berging in het sousterrain aan de Deli-straat 45 te Nijmegen, kadastraal bekend gemeente Hatert sectie G nummer 1344 A5.-----
6. het appartement, recht gevende op het uitsluitend gebruik van een drie-kamerwoning met toebehoren en zolder en berging in het sousterrain aan de Deli-straat 47 te Nijmegen, kadastraal bekend gemeente Hatert sectie G nummer 1344 A6.-----
7. het appartement, recht gevende op het uitsluitend gebruik van een vier-kamerwoning met toebehoren en tuin en berging in het sousterrain aan de Deli-straat

Bewaring:

De bewaarder,

5722

35

73

ARNHEM

mr. H. Hennes

...eerste...volgblad

- 51 te Nijmegen, kadastraal bekend gemeente Hatert sectie G nummer 1344 A7.-----
8. het appartement, recht gevende op het uitsluitend gebruik van een vier-kamerwoning met toebehoren en zolder en berging in het sousterrain aan de Delistraat 49 te Nijmegen, kadastraal bekend gemeente Hatert sectie G nummer 1344 A8.-----
 9. het appartement, recht gevende op het uitsluitend gebruik van een vier-kamerwoning met toebehorenen tuin en berging in het sousterrain aan de Delistraat 53 te Nijmegen, kadastraal bekend gemeente Hatert sectie G nummer 1344 A9.-----
 10. het appartement, recht gevende op het uitsluitend gebruik van een vier-kamerwoning met toebehoren en zolder en berging in het sousterrain aan de Delistraat 55 te Nijmegen, kadastraal bekend gemeente Hatert sectie G nummer 1344 A10.-----
 11. het appartement, recht gevende op het uitsluitend gebruik van een drie-kamerwoning met toebehoren en tuin en berging in het sousterrain aan de Delistraat 59 te Nijmegen, kadastraal bekend gemeente Hatert sectie G nummer 1344 A11.-----
 12. het appartement, recht gevende op het uitsluitend gebruik van een drie-kamerwoning met toebehoren en zolder en berging in het sousterrain aan de Delistraat 57 te Nijmegen, kadastraal bekend gemeente Hatert sectie G nummer 1344 A12.-----
 13. het appartement, recht gevende op het uitsluitend gebruik van een vier-kamerwoning met toebehoren, garage, tuinen berging in het sousterrain aan de Delistraat 61 te Nijmegen, kadastraal bekend gemeente Hatert sectie G nummer 1344 A13.-----
 14. het appartement, recht gevende op het uitsluitend gebruik van een vier-kamerwoning met toebehoren en zolder en berging in het sousterrain aan de Delistraat 63 te Nijmegen, kadastraal bekend gemeente Hatert sectie G nummer 1344 A14.-----
 15. het appartement, recht gevende op het uitsluitend gebruik van een drie-kamerwoning met toebehoren en tuin en berging in het sousterrain aan de Delistraat 67 te Nijmegen, kadastraal bekend gemeente Hatert sectie G nummer 1344 A15.-----
 16. het appartement, recht gevende op het uitsluitend gebruik van een drie-kamerwoning met toebehoren en zolder en berging in het sousterrain aan de Delistraat 65 te Nijmegen, kadastraal bekend gemeente Hatert sectie G nummer 1344 A16.-----
 17. het appartement, recht gevende op het uitsluitend gebruik van een drie-kamerwoning met toebehoren en tuin en berging in het sousterrain aan de Delistraat 69 te Nijmegen, kadastraal bekend gemeente Hatert sectie G nummer 1344 A17.-----
 18. het appartement, recht gevende op het uitsluitend gebruik van een drie-kamerwoning met toebehoren en zolder

en berging in het sousterrain aan de Delistraat 71 te Nijmegen, kadastraal bekend gemeente Hatert sectie G nummer 1344 A18.-----

19. het appartement, recht gevende op het uitsluitend gebruik van een vier-kamerwoning met toebehoren en tuin en berging in het sousterrain aan de Delistraat 75 te Nijmegen, kadastraal bekend gemeente Hatert sectie G nummer 1344 A19.-----
 20. het appartement, recht gevende op het uitsluitend gebruik van een vier-kamerwoning met toebehoren en zolder en berging in het sousterrain aan de Delistraat 73 te Nijmegen, kadastraal bekend gemeente Hatert sectie G nummer 1344 A20.-----
 21. het appartement, recht gevende op het uitsluitend gebruik van een drie-kamerwoning met toebehoren en tuin en berging in het sousterrain aan de Delistraat 77 te Nijmegen, kadastraal bekend gemeente Hatert sectie G nummer 1344 A21.-----
 22. het appartement, recht gevende op het uitsluitend gebruik van een drie-kamerwoning met toebehoren en zolder en berging in het sousterrain aan de Delistraat 79 te Nijmegen, kadastraal bekend gemeente Hatert sectie G nummer 1344 A22.-----
 23. het appartement, recht gevende op het uitsluitend gebruik van een vier-kamerwoning met toebehoren en tuin en berging in het sousterrain aan de Delistraat 83 te Nijmegen, kadastraal bekend gemeente Hatert sectie G nummer 1344 A23.-----
 24. het appartement, recht gevende op het uitsluitend gebruik van een vier-kamerwoning met toebehoren en zolder en berging in het sousterrain aan de Delistraat 81 te Nijmegen, kadastraal bekend gemeente Hatert sectie G nummer 1344 A24.-----
- B. nummer 1343:-----
1. het appartement, recht gevende op het uitsluitend gebruik van een vier-kamerwoning met toebehoren en tuin en berging in het sousterrain aan de Atjehstraat 1 te Nijmegen, kadastraal bekend gemeente Nijmegen, kadastraal bekend gemeente Hatert sectie G nummer 1345 A1.-----
 2. het appartement, recht gevende op het uitsluitend gebruik van een vier-kamerwoning met toebehoren en zolder en berging in het sousterrain aan de Atjehstraat 3 te Nijmegen, kadastraal bekend gemeente Hatert sectie G. nummer 1345 A2.-----
 3. het appartement, recht gevende op het uitsluitend gebruik van een drie-kamerwoning met toebehoren en tuin en berging in het sousterrain aan de Atjehstraat 7 te Nijmegen, kadastraal bekend gemeente Hatert sectie G. nummer 1345 A3.-----
 4. het appartement, recht gevende op het uitsluitend gebruik van een drie-kamerwoning met toebehoren en zolder en berging in het sousterrain aan de Atjehstraat 5 te Nijmegen, kadastraal bekend gemeente Hatert sectie G nummer 1345 A4.-----

Bewaring:

ARNHEM

De bewaarder,

Mr. H. Hommes

5122

35

74

tweede
.....vervolgblad

5. het appartement, recht gevende op het uitsluitend gebruik van een vier-kamerwoning met toebehoren en tuin en berging in het sousterrain aan de Atjehstraat 9 te Nijmegen, kadastraal bekend gemeente Hatert sectie G nummer 1345 A5.-----
6. het appartement, recht gevende op het uitsluitend gebruik van een vier-kamerwoning met toebehoren en zolder en berging in het sousterrain aan de Atjehstraat 11 te Nijmegen, kadastraal bekend gemeente Hatert sectie G nummer 1345 A6.-----
7. het appartement, recht gevende op het uitsluitend gebruik van een drie-kamerwoning met toebehoren en tuin en berging in het sousterrain aan de Atjehstraat 15 te Nijmegen, kadastraal bekend gemeente Hatert sectie G nummer 1345 A7.-----
8. het appartement, recht gevende op het uitsluitend gebruik van een drie-kamerwoning met toebehoren en zolder en berging in het sousterrain aan de Atjehstraat 13 te Nijmegen, kadastraal bekend gemeente Hatert sectie G nummer 1345 A8.-----
9. het appartement, recht gevende op het uitsluitend gebruik van een vier-kamerwoning met toebehoren en tuin en berging in het sousterrain aan de Atjehstraat 17 te Nijmegen, kadastraal bekend gemeente Hatert sectie G nummer 1345 A9.-----
10. het appartement, recht gevende op het uitsluitend gebruik van een vier-kamerwoning met toebehoren en zolder en berging in het sousterrain aan de Atjehstraat 19 te Nijmegen, kadastraal bekend gemeente Hatert sectie G nummer 1345 A10.-----
11. het appartement, recht gevende op het uitsluitend gebruik van een drie-kamerwoning met toebehoren en tuin en berging in het sousterrain aan de Atjehstraat 23 te Nijmegen, kadastraal bekend gemeente Hatert sectie G nummer 1345 A11.-----
12. het appartement, recht gevende op het uitsluitend gebruik van een drie-kamerwoning met toebehoren en zolder en berging in het sousterrain aan de Atjehstraat 21 te Nijmegen, kadastraal bekend gemeente Hatert sectie G nummer 1345 A12.-----
13. het appartement, recht gevende op het uitsluitend gebruik van een vier-kamerwoning met toebehoren en tuin en berging in het sousterrain aan de Atjehstraat 25 te Nijmegen, kadastraal bekend gemeente Hatert sectie G nummer 1345 A13.-----
14. het appartement, recht gevende op het uitsluitend gebruik van een vier-kamerwoning met toebehoren en zolder en berging in het sousterrain aan de Atjehstraat 27 te Nijmegen, kadastraal bekend gemeente Hatert sectie G nummer 1345 A14.-----
15. het appartement, recht gevende op het uitsluitend gebruik van een drie-kamerwoning met toebehoren en tuin en berging in het sousterrain aan de Atjehstraat 31 te

- Nijmegen, kadastraal bekend gemeente Hatert sectie G
nummer 1345 A15.-----
16. het appartement, recht gevende op het uitsluitend ge-
bruik van een drie-kamerwoning met toebehoren en zolder
en berging in het sousterrain aan de Atjehstraat 29 te
Nijmegen, kadastraal bekend gemeente Hatert sectie G
nummer 1345 A16.-----
17. het appartement, recht gevende op het uitsluitend ge-
bruik van een vier-kamerwoning met toebehoren en tuin
en berging in het sousterrain aan de Atjehstraat 33 te
Nijmegen, kadastraal bekend gemeente Hatert sectie G
nummer 1345 A17.-----
18. het appartement, recht gevende op het uitsluitend ge-
bruik van een vier-kamerwoning met toebehoren en zolder
en berging in het sousterrain aan de Atjehstraat 35 te
Nijmegen, kadastraal bekend gemeente Hatert sectie G
nummer 1345 A18.-----
19. het appartement, recht gevende op het uitsluitend ge-
bruik van een drie-kamerwoning met toebehoren en tuin
en berging in het sousterrain aan de Atjehstraat 39 te
Nijmegen, kadastraal bekend gemeente Hatert sectie G
nummer 1345 A19.-----
20. het appartement, recht gevende op het uitsluitend ge-
bruik van een drie-kamerwoning met toebehoren en zolder
en berging in het sousterrain aan de Atjehstraar 37 te
Nijmegen, kadastraal bekend gemeente Hatert sectie G
nummer 1345 A20.-----
21. het appartement, recht gevende op het uitsluitend ge-
bruik van een vier-kamerwoning met toebehoren en tuin
en berging in het sousterrain aan de Atjehstraat 41 te
Nijmegen, kadastraal bekend gemeente Hatert sectie G
nummer 1345 A21.-----
22. het appartement, recht gevende op het uitsluitend ge-
bruik van een vier-kamerwoning met toebehoren en zolder
en berging in het sousterrain aan de Atjehstraat 43 te
Nijmegen, kadastraal bekend gemeente Hatert sectie G
nummer 1345 A22.-----
23. het appartement, recht gevende op het uitsluitend ge-
bruik van een drie-kamerwoning met toebehoren en tuin
en berging in het sousterrain aan de Atjehstraat 47 te
Nijmegen, kadastraal bekend gemeente Hatert sectie G -
nummer 1345 A23.-----
24. het appartement, recht gevende op het uitsluitend ge-
bruik van een drie-kamerwoning met toebehoren en zolder
en berging in het sousterrain aan de Atjehstraat 45 te
Nijmegen, kadastraal bekend gemeente Hatert sectie G
nummer 1345 A24.-----
25. het appartement, recht gevende op het uitsluitend ge-
bruik van een vier-kamerwoning met toebehoren en tuin
en berging in het sousterrain aan de Atjehstraat 49 te
Nijmegen, kadastraal bekend gemeente Hatert sectie G
nummer 1345 A25.-----
26. het appartement, recht gevende op het uitsluitend ge-
bruik van een vier-kamerwoning met toebehoren en zolder
en berging in het sousterrain aan de Atjehstraat 51 te

Bewaring:

De bewaarder,

ARNHEM

mr. H. Hommes

5/22

35

75

derde

volgblad


- Nijmegen, kadastraal bekend gemeente Hatert sectie G
nummer 1345 A26.-----
27. het appartement, recht gevende op het uitsluitend ge-
bruik van een drie-kamerwoning met toebehoren en tuin
en berging in het sousterrain aan de Atjehstraat 55 te
Nijmegen, kadastraal bekend gemeente Hatert sectie G
nummer 1345 A27.-----
28. het appartement, recht gevende op het uitsluitend ge-
bruik van een drie-kamerwoning met toebehoren en zolder
en berging in het sousterrain aan de Atjehstraat 53 te
Nijmegen, kadastraal bekend gemeente Hatert sectie G
nummer 1345 A28.-----
29. het appartement, recht gevende op het uitsluitend ge-
bruik van een vier-kamerwoning met toebehoren en tuin
en berging in het sousterrain aan de Atjehstraat 57 te
Nijmegen, kadastraal bekend gemeente Hatert sectie G
nummer 1345 A29.-----
30. het appartement, recht gevende op het uitsluitend ge-
bruik van een vier-kamerwoning met toebehoren en zolder
en berging in het sousterrain aan de Atjehstraat 59 te
Nijmegen, kadastraal bekend gemeente Hatert sectie G -
nummer 1345 A30.-----
31. het appartement, recht gevende op het uitsluitend ge-
bruik van een drie-kamerwoning met toebehoren en tuin
en berging in het sousterrain aan de Atjehstraat 63 te
Nijmegen, kadastraal bekend gemeente Hatert sectie G
nummer 1345 A31.-----
32. het appartement, recht gevende op het uitsluitend ge-
bruik van een drie-kamerwoning met toebehoren en zolder
en berging in het sousterrain aan de Atjehstraat 61 te
Nijmegen, kadastraal bekend gemeente Hatert sectie G
nummer 1345 A32.-----
33. het appartement, recht gevende op het uitsluitend ge-
bruik van een vier-kamerwoning met toebehoren en tuin
en berging in het sousterrain aan de Atjehstraat 65 te
Nijmegen, kadastraal bekend gemeente Hatert sectie G
nummer 1345 A33.-----
34. het appartement, recht gevende op het uitsluitend ge-
bruik van een vier-kamerwoning met toebehoren en zolder
en berging in het sousterrain aan de Atjehstraat 67 te
Nijmegen, kadastraal bekend gemeente Hatert sectie G
nummer 1345 A34.-----
35. het appartement, recht gevende op het uitsluitend ge-
bruik van een drie-kamerwoning met toebehoren en tuin
en berging in het sousterrain aan de Atjehstraat 71 te
Nijmegen, kadastraal bekend gemeente Hatert sectie G
nummer 1345 A35.-----
36. het appartement, recht gevende op het uitsluitend ge-
bruik van een drie-kamerwoning met toebehoren en zolder
en berging in het sousterrain aan de Atjehstraat 69 te
Nijmegen, kadastraal bekend gemeente Hatert sectie G -
nummer 1345 A36.-----

- 37 het appartement, recht gevende op het uitsluitend gebruik van een vier-kamerwoning met toebehoren en tuin en berging in het sousterrain aan de Atjehstraat 73 te Nijmegen, kadastraal bekend gemeente Hatert sectie G nummer 1345 A37.-----
- 38 het appartement, recht gevende op het uitsluitend gebruik van een vier-kamerwoning met toebehoren en zolder en berging in het sousterrain aan de Atjehstraat 75 te Nijmegen, kadastraal bekend gemeente Hatert sectie G nummer 1345 A38.-----
- 39 het appartement, recht gevende op het uitsluitend gebruik van een drie-kamerwoning met toebehoren en tuin en berging in het sousterrain aan de Atjehstraat 79 te Nijmegen, kadastraal bekend gemeente Hatert sectie G nummer 1345 A39.-----
- 40 het appartement, recht gevende op het uitsluitend gebruik van een drie-kamerwoning met toebehoren en zolder en berging in het sousterrain aan de Atjehstraat 77 te Nijmegen, kadastraal bekend gemeente Hatert sectie G nummer 1345 A40.-----
- 41 het appartement, recht gevende op het uitsluitend gebruik van een drie-kamerwoning met toebehoren, garage en tuin en berging in het sousterrain aan de Archipelstraat 26a en 26b te Nijmegen, kadastraal bekend gemeente Hatert sectie G nummer 1345 A41.-----
- 42 het appartement, recht gevende op het uitsluitend gebruik van een drie-kamerwoning met toebehoren, garage en tuin en berging in het sousterrain aan de Archipelstraat 20a en 20b te Nijmegen, kadastraal bekend gemeente Hatert sectie G nummer 1345 A42.-----
- 43 het appartement, recht gevende op het uitsluitend gebruik van een vier-kamerwoning met toebehoren en zolder en berging in het sousterrain aan de Archipelstraat 24 te Nijmegen, kadastraal bekend gemeente Hatert sectie G nummer 1345 A43.-----
- 44 het appartement, recht gevende op het uitsluitend gebruik van een vijf-kamerwoning met toebehoren en zolder en berging in het sousterrain aan de Archipelstraat 22 te Nijmegen, kadastraal bekend gemeente Hatert sectie G nummer 1345 A44.-----
- 45 het appartement, recht gevende op het uitsluitend gebruik van een vier-kamerwoning met toebehoren en tuin en berging in het sousterrain aan de Delistraat 98 te Nijmegen, kadastraal bekend gemeente Hatert sectie G nummer 1345 A45.-----
- 46 het appartement, recht gevende op het uitsluitend gebruik van een vier-kamerwoning met toebehoren en zolder en berging in het sousterrain aan de Delistraat 96 te Nijmegen, kadastraal bekend gemeente Hatert sectie G nummer 1345 A46.-----
- 47 het appartement, recht gevende op het uitsluitend gebruik van een drie-kamerwoning met toebehoren en tuin en berging in het sousterrain aan de Delistraat 92 te Nijmegen, kadastraal bekend gemeente Hatert sectie G nummer 1345 A47.-----

Bewaring:

ARNHEM

De bewaarder,


mr. H. Rozmes

5/22

35

76

vierde afleveringblad


48. het appartement, recht gevende op het uitsluitend gebruik van een drie-kamerwoning met toebehoren en zolder en berging in het sousterrain aan de Delistraat 94 te Nijmegen, kadastraal bekend gemeente Hatert sectie G nummer 1345 A48.-----
49. het appartement, recht gevende op het uitsluitend gebruik van een vier-kamerwoning met toebehoren en tuin en berging in het sousterrain aan de Delistraat 90 te Nijmegen, kadastraal bekend gemeente Hatert sectie G nummer 1345 A49.-----
50. het appartement, recht gevende op het uitsluitend gebruik van een vier-kamerwoning met toebehoren en zolder en berging in het sousterrain aan de Delistraat 88 te Nijmegen, kadastraal bekend gemeente Hatert sectie G nummer 1345 A50.-----
51. het appartement, recht gevende op het uitsluitend gebruik van een drie-kamerwoning met toebehoren en tuin en berging in het sousterrain aan de Delistraat 84 te Nijmegen, kadastraal bekend gemeente Hatert sectie G nummer 1345 A51.-----
52. het appartement, recht gevende op het uitsluitend gebruik van een drie-kamerwoning met toebehoren en zolder en berging in het sousterrain aan de Delistraat 86 te Nijmegen, kadastraal bekend gemeente Hatert sectie G nummer 1345 A52.-----
53. het appartement, recht gevende op het uitsluitend gebruik van een vier-kamerwoning met toebehoren en tuin en berging in het sousterrain aan de Delistraat 82 te Nijmegen, kadastraal bekend gemeente Hatert sectie G nummer 1345 A53.-----
54. het appartement, recht gevende op het uitsluitend gebruik van een vier-kamerwoning met toebehoren en zolder en berging in het sousterrain aan de Delistraat 80 te Nijmegen, kadastraal bekend gemeente Hatert sectie G nummer 1345 A54.-----
55. het appartement, recht gevende op het uitsluitend gebruik van een drie-kamerwoning met toebehoren en tuin en berging in het sousterrain aan de Delistraat 76 te Nijmegen, kadastraal bekend gemeente Hatert sectie G nummer 1345 A55.-----
56. het appartement, recht gevende op het uitsluitend gebruik van een drie-kamerwoning met toebehoren en zolder en berging in het sousterrain aan de Delistraat 78 te Nijmegen, kadastraal bekend gemeente Hatert sectie G nummer 1345 A56.-----
57. het appartement, recht gevende op het uitsluitend gebruik van een vier-kamerwoning met toebehoren en tuin en berging in het sousterrain aan de Delistraat 74 te Nijmegen, kadastraal bekend gemeente Hatert sectie G nummer 1345 A57.-----
58. het appartement, recht gevende op het uitsluitend gebruik van een vier-kamerwoning met toebehoren en zolder en berging in het sousterrain aan de Delistraat 72 te Nijmegen, kadastraal bekend gemeente Hatert sectie G

- nummer 1345 A58.-----
59. het appartement, recht gevende op het uitsluitend gebruik van een drie-kamerwoning met toebehoren en tuin en berging in het sousterrain aan de Delistraat 68 te Nijmegen, kadastraal bekend gemeente Hatert sectie G nummer 1345 A59.-----
60. het appartement, recht gevende op het uitsluitend gebruik van een drie-kamerwoning met toebehoren en zolder en berging in het sousterrain aan de Delistraat 70 te Nijmegen, kadastraal bekend gemeente Hatert sectie G nummer 1345 A60.-----
61. het appartement, recht gevende op het uitsluitend gebruik van een vier-kamerwoning met toebehoren en tuin en berging in het sousterrain aan de Delistraat 66 te Nijmegen, kadastraal bekend gemeente Hatert sectie G nummer 1345 A61.-----
62. het appartement, recht gevende op het uitsluitend gebruik van een vier-kamerwoning met toebehoren en zolder en berging in het sousterrain aan de Delistraat 64 te Nijmegen, kadastraal bekend gemeente Hatert sectie G nummer 1345 A62.-----
63. het appartement, recht gevende op het uitsluitend gebruik van een drie-kamerwoning met toebehoren en tuin en berging in het sousterrain aan de Delistraat 60 te Nijmegen, kadastraal bekend gemeente Hatert sectie G nummer 1345 A63.-----
64. het appartement, recht gevende op het uitsluitend gebruik van een drie-kamerwoning met toebehoren en zolder en berging in het sousterrain aan de Delistraat 62 te Nijmegen, kadastraal bekend gemeente Hatert sectie G nummer 1345 A64.-----
65. het appartement, recht gevende op het uitsluitend gebruik van een vier-kamerwoning met toebehoren en tuin en berging in het sousterrain aan de Delistraat 58 te Nijmegen, kadastraal bekend gemeente Hatert sectie G nummer 1345 A65.-----
66. het appartement, recht gevende op het uitsluitend gebruik van een vier-kamerwoning met toebehoren en zolder en berging in het sousterrain aan de Delistraat 56 te Nijmegen, kadastraal bekend gemeente Hatert sectie G nummer 1345 A66.-----
67. het appartement, recht gevende op het uitsluitend gebruik van een drie-kamerwoning met toebehoren en tuin en berging in het sousterrain aan de Delistraat 52 te Nijmegen, kadastraal bekend gemeente Hatert sectie G nummer 1345 A67.-----
68. het appartement, recht gevende op het uitsluitend gebruik van een drie-kamerwoning met toebehoren en zolder en berging in het sousterrain aan de Delistraat 54 te Nijmegen, kadastraal bekend gemeente Hatert sectie G nummer 1345 A68.-----
69. het appartement, recht gevende op het uitsluitend gebruik van een drie-kamerwoning met toebehoren en tuin en berging in het sousterrain aan de Delistraat 50 te Nijmegen, kadastraal bekend gemeente Hatert sectie G nummer 1345 A69.-----

Bewaring:

ARNHEM

De bewaarder,

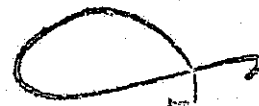

Mr. J. H. H. H.

5722

35

77

vijfde 21ste volgsblad

70. het appartement, recht gevende op het uitsluitend gebruik van een drie-kamerwoning met toebehoren en zolder en berging in het sousterrain aan de Delistraat 48 te Nijmegen, kadastraal bekend gemeente Hatert sectie G nummer 1345 A70.-----
71. het appartement, recht gevende op het uitsluitend gebruik van een vier-kamerwoning met toebehoren en tuin en berging in het sousterrain aan de Delistraat 44 te Nijmegen, kadastraal bekend gemeente Hatert sectie G nummer 1345 A71.-----
72. het appartement, recht gevende op het uitsluitend gebruik van een vier-kamerwoning met toebehoren en zolder en berging in het sousterrain aan de Delistraat 46 te Nijmegen, kadastraal bekend gemeente Hatert sectie G nummer 1345 A72.-----
73. het appartement, recht gevende op het uitsluitend gebruik van een drie-kamerwoning met toebehoren en tuin en berging in het sousterrain aan de Delistraat 42 te Nijmegen, kadastraal bekend gemeente Hatert sectie G nummer 1345 A73.-----
74. het appartement, recht gevende op het uitsluitend gebruik van een drie-kamerwoning met toebehoren en zolder en berging in het sousterrain aan de Delistraat 40 te Nijmegen, kadastraal bekend gemeente Hatert sectie G nummer 1345 A74.-----
75. het appartement, recht gevende op het uitsluitend gebruik van een vier-kamerwoning met toebehoren en tuin en berging in het sousterrain aan de Delistraat 36 te Nijmegen, kadastraal bekend gemeente Hatert sectie G nummer 1345 A75.-----
76. het appartement, recht gevende op het uitsluitend gebruik van een vier-kamerwoning met toebehoren en zolder en berging in het sousterrain aan de Delistraat 38 te Nijmegen, kadastraal bekend gemeente Hatert sectie G nummer 1345 A76.-----
77. het appartement, recht gevende op het uitsluitend gebruik van een drie-kamerwoning met toebehoren en tuin en berging in het sousterrain aan de Delistraat 34 te Nijmegen, kadastraal bekend gemeente Hatert sectie G nummer 1345 A77.-----
78. het appartement, recht gevende op het uitsluitend gebruik van een drie-kamerwoning met toebehoren en zolder en berging in het sousterrain aan de Delistraat 32 te Nijmegen, kadastraal bekend gemeente Hatert sectie G nummer 1345 A78.-----
79. het appartement, recht gevende op het uitsluitend gebruik van een vier-kamerwoning met toebehoren en tuin en berging in het sousterrain aan de Delistraat 28 te Nijmegen, kadastraal bekend gemeente Hatert sectie G nummer 1345 A79.-----
80. het appartement, recht gevende op het uitsluitend gebruik van een vier-kamerwoning met toebehoren en zolder en berging in het sousterrain aan de Delistraat 30 te Nijmegen, kadastraal bekend gemeente Hatert sectie G nummer 1345 A80.-----

81. het appartement, recht gevende op het uitsluitend gebruik van een drie-kamerwoning met toebehoren en tuin en berging in het sousterrain aan de Delistraat 26 te Nijmegen, kadastraal bekend gemeente Hatert sectie G nummer 1345 A81.
82. het appartement, recht gevende op het uitsluitend gebruik van een drie-kamerwoning met toebehoren en zolder en berging in het sousterrain aan de Delistraat 24 te Nijmegen, kadastraal bekend gemeente Hatert sectie G nummer 1345 A82.
83. het appartement, recht gevende op het uitsluitend gebruik van een vier-kamerwoning met toebehoren en tuin en berging in het sousterrain aan de Delistraat 20 te Nijmegen, kadastraal bekend gemeente Hatert sectie G nummer 1345 A83.
84. het appartement, recht gevende op het uitsluitend gebruik van een vier-kamerwoning met toebehoren en zolder en berging in het sousterrain aan de Delistraat 22 te Nijmegen, kadastraal bekend gemeente Hatert sectie G nummer 1345 A84.

Voorts verklaarde de comparant, handelende als gemeld, over te gaan tot bovenstaande splitsing en de vaststelling van het volgende Reglement, als bedoeld in artikel 875e sub d van het Burgerlijk Wetboek, welk Reglement omvat de bepalingen van het model-reglement, opgenomen in een akte op twee en twintig februari negentienhonderd drie en zeventig voor notaris Mr. J. Schrijner te Rotterdam verleden, bij afschrift overgeschreven ten hypotheekkantore te Nijmegen, op één maart negentienhonderd drie en zeventig in deel 1723 nummer 125, welke bepalingen zullen worden beschouwd als in de onderhavige akte te zijn opgenomen, voorzover hierna niet gewijzigd of aangevuld.

De comparant, handelende als gemeld, verklaarde de navolgende wijzigingen en/of aanvullingen aan te brengen in het navolgende:

BIJZONDER REGLEMENT.

1. Artikel 9 lid 2:
Alle appartementen zijn uitsluitend bestemd tot bewoning, de bergingen dienen als bergruimten, de tuinen als tuin en de garages dienen als garage te worden gebruikt.
2. Artikel 10 lid 6:
Dit artikel wordt aangevuld met de volgende zinsnede: "doch alleen voorzover het risico van glas-schade niet "door de collectieve verzekering van de Vereniging casu "quo de gezamenlijke eigenaars is gedekt".
3. Artikel 18:
De datum als bedoeld in lid 2 van dit artikel, is bepaald op heden.
Het percentage van het totale bedrag van de begroting, bestemd tot het vormen van een reservefonds, wordt bepaald op twintig.
Het boekjaar als bedoeld in het derde lid van dit artikel, is gelijk aan het kalenderjaar.

Bewaring:

ARNHEM

De bewaarder,

Mr. H. Hoemes

5722

35

70

...zesde... 71 van 70 bladzijden

4. Artikel 23:

1. De aandelen die door de splitsing ontstaan en de aandelen van de eigenaren in de gemeenschappelijke baten en in de verplichting tot het bijdragen in de schulden en kosten die voor gemeenschappelijke rekening zijn, worden vastgesteld per Vereniging van Eigenaren zoals hierna vermeld.

Het totaal der voormelde aandelen per Vereniging van Eigenaren is eenhonderd (100).

Voor wat betreft de hierna op te richten vereniging "Vereniging van Eigenaren Delistraat 37 tot en met 83 (oneven nummers) te Nijmegen", bedragen voormelde aandelen per appartementseigenaar:

voor de eigenaren met de appartementsnummers: 1344 A1, 1344 A2, 1344 A5, 1344 A6, 1344 A11, 1344 A12, 1344 A15, 1344 A16, 1344 A17, 1344 A18, 1344 A21, 1344 A22, drie zes en negentig/honderdste procent (3,96%),

de eigenaren met de appartementsnummers: 1344 A3, 1344 A4, 1344 A7, 1344 A8, 1344 A9, 1344 A10, 1344 A14, 1344 A19, 1344 A20, 1344 A23, 1344 A24,

vier zes en dertig/honderdste procent de eigenaar met appartementsnummer 1344 A13, vier twee en vijftig/honderdste procent

Voor wat betreft de hierna op te richten vereniging "Vereniging van Eigenaren Atjehstraat 1 tot en met 79 (oneven nummers) te Nijmegen", bedragen voormelde aandelen per appartementseigenaar:

voor de eigenaren met de appartementsnummers: 1345 A3, 1345 A4, 1345 A7, 1345 A8, 1345 A11, 1345 A12, 1345 A15, 1345 A16, 1345 A19, 1345 A20, 1345 A23, 1345 A24, 1345 A27, 1345 A28, 1345 A31, 1345 A32, 1345 A35, 1345 A36, 1345 A39, 1345 A40,

twee acht en dertig/honderdste procent en voor de eigenaren met appartementsnummers:

1345 A1, 1345 A2, 1345 A5, 1345 A6, 1345 A9, 1345 A10, 1345 A13, 1345 A14, 1345 A17, 1345 A18, 1345 A21, 1345 A22, 1345 A25, 1345 A26, 1345 A29, 1345 A30, 1345 A33, 1345 A34, 1345 A37, 1345 A38,

twee twee en zestig/honderdste procent Voor wat betreft de hierna op te richten vereniging "vereniging van Eigenaren Archipelstraat 20 tot en met 26 (even nummers) te Nijmegen", bedragen voormelde aandelen per appartementseigenaar:

voor de eigenaren met appartementsnummers: 1345 A41 en 1345 A42, drie en twintig procent

voor de eigenaar met appartementsnummer: 1345 A43, zes en twintig procent

voor de eigenaar met appartementsnummer: 1345 A44, acht en twintig procent

Voor wat betreft de hierna op te richten vereniging "Vereniging van Eigenaren Delistraat 20 tot en met 98 (even nummers) te Nijmegen", bedragen voormelde aandelen per appartements-eigenaar:

voor de eigenaren met appartementsnummers: 1345 A47, 1345 A48, 1345 A51, 1345 A52, 1345 A55, 1345 A56,

1345 A59, 1345 A60, 1345 A63, 1345 A64, 1345 A67, 1345 A68,
1345 A69, 1345 A70, 1345 A73, 1345 A74, 1345 A77, 1345 A78,
1345 A81, 1345 A82, -----

twee acht en dertig/honderdste procent -----
en voor de eigenaren met appartementsnummers:-----

1345 A45, 1345 A46, 1345 A49, 1345 A50, 1345 A53, 1345 A54,
1345 A57, 1345 A58, 1345 A61, 1345 A62, 1345 A65, 1345 A66, --
1345 A71, 1345 A72, 1345 A75, 1345 A76, 1345 A79, 1345 A80
1345 A83 en 1345 A84, -----

twee twee en zestig/honderdste procent (2,62%).-----

2. De kosten van het Centrale Antennesysteem, waarop tevens zijn aangesloten de woningen aan de Medanstraat 2 en 4, worden omgeslagen per Vereniging van Eigenaren, in de navolgende verhouding:-----
 - a. De Vereniging van Eigenaren Delistraat 37 tot en met 83 (oneven nummers) te Nijmegen:-----
vier en twintig/eenhonderdtiende gedeelte.-----
 - b. De Vereniging van Eigenaren Delistraat 20 tot en met 98 (even nummers) te Nijmegen:-----
veertig/eenhonderdtiende gedeelte.-----
 - c. De Vereniging van Eigenaren Atjehstraat 1 tot en met 79 (oneven nummers) te Nijmegen:-----
veertig/eenhonderdtiende gedeelte.-----
 - d. De Vereniging van Eigenaren Archipelstraat 20 tot en met 26 (even nummers) te Nijmegen:-----
vier/eenhonderdtiende gedeelte.-----
 - e. de woningen aan de Medanstraat 2 en 4, ieder:-----
één/eenhonderdtiende gedeelte.-----
5. Artikel 26 lid 4: -----
Het bedrag van de uit te keren schadepeningen als in dit lid bedoeld, wordt gesteld op TIEN DUIZEND GULDEN (f.10.000,--).-----
6. Artikel 27 lid 2: -----
Het maximale bedrag van de boete als in dit lid bedoeld wordt gesteld op EEN DUIZEND GULDEN (f.1.000,--).-----
7. Artikel 28: -----
Het in dit artikel bedoelde huishoudelijk reglement is reeds vastgesteld.-----
De eigenaren zijn verplicht die aan de inhoud van dit huishoudelijk reglement te onderwerpen.-----
8. Artikel 29 lid 1 en 2: -----
Bij deze worden opgericht vier verenigingen van eigenaars bedoeld in artikel 875 f eerste lid onder e van het Burgerlijk Wetboek, welke verenigingen worden genaamd:-----
 - a. "Vereniging van Eigenaren Delistraat 37 tot en met 83 (oneven nummers) te Nijmegen".-----
 - b. "Vereniging van Eigenaren Delistraat 20 tot en met 98 (even nummers) te Nijmegen".-----
 - c. "Vereniging van Eigenaren Atjehstraat 1 tot en met 79 (oneven nummers) te Nijmegen".-----
 - d. "Vereniging van Eigenaren Archipelstraat 20 tot en met 26 (even nummers) te Nijmegen".-----en zijn allen gevestigd te Nijmegen.-----

9. Artikel 29 lid 3: -----
 Dit lid vervalt en wordt vervangen door een nieuw lid luidende:-----
 "De Vereniging van Eigenaren Delistraat 37 tot en met 83 (oneven nummers) te Nijmegen heeft ten doel het behartigen van de gemeenschappelijke belangen van de eigenaren van de appartementen aan de Delistraat 37 tot en met 83 (oneven nummers) te Nijmegen.-----
 "De Vereniging van Eigenaren Delistraat 20 tot en met 98 (even nummers) te Nijmegen heeft ten doel het behartigen van de gemeenschappelijke belangen van de eigenaren van de appartementen aan de Delistraat 20 tot en met 98 (even nummers) te Nijmegen.-----
 "De Vereniging van Eigenaren Atjehstraat 1 tot en met 79 (oneven nummers) te Nijmegen heeft ten doen het behartigen van de gemeenschappelijke belangen van de eigenaren van de appartementen Atjehstraat 1 tot en met 79 (oneven nummers) te Nijmegen.-----
 "De Vereniging van Eigenaren Archipelstraat 20 tot en met 26 (even nummers) te Nijmegen heeft ten doel het behartigen van de gemeenschappelijke belangen van de eigenaren van de appartementen Archipelstraat 20 tot en met 26 (even nummers) te Nijmegen."-----
10. Artikel 32 lid 1: -----
 De plaats waar de vergaderingen van eigenaars worden gehouden is Nijmegen.-----
Lid 3:-----
 Het aantal eigenaren als in dit lid bedoeld, bedraagt --voor alle verenigingen, behoudens de Vereniging van --Eigenaren Archipelstraat 20 tot en met 26 (even nummers) te Nijmegen, tien.-----
 Het aantal eigenaren als in dit lid bedoeld bedraagt voor de Vereniging van Eigenaren Archipelstraat 20 tot en met 26 (even nummers) te Nijmegen, twee.-----
11. Artikel 33 lid 3: -----
 Het maximum aantal stemmen in de vergaderingen van eigenaren bedraagt:-----
 Wat betreft de vergadering van eigenaren van de Vereniging van Eigenaren Delistraat 37 tot en met 83 (oneven nummers) te Nijmegen: vier en twintig stemmen;-----
 Wat betreft de vergadering van eigenaren van de Vereniging van Eigenaren Delistraat 20 tot en met 98 (even nummers) te Nijmegen: veertig stemmen.-----
 Wat betreft de vergadering van eigenaren van de Vereniging van Eigenaren Atjehstraat 1 tot en met 79 (oneven nummers) te Nijmegen: veertig stemmen.-----
 Wat betreft de vergadering van eigenaren van de Vereniging van Eigenaren Archipelstraat 20 tot en met 26 (even nummers) te Nijmegen: vier stemmen.-----
 De eigendom van ieder der appartementsrechten geeft ---recht op het uitbrengen van één stem.-----
12. Artikel 37 lid 2:-----
 Het maximum bedrag waartoe de administrateur onderhoudswerkzaamheden kan opdragen, zonder machtiging van de Vergadering van Eigenaren van:-----

- a. de Vereniging van Eigenaren Delistraat 37 tot en met 83 (oneven nummers) te Nijmegen;-----
 b. de Vereniging van Eigenaren Delistraat 20 tot en met 98 (even nummers) te Nijmegen:-----
 c. de Vereniging van Eigenaren Atjehstraat 1 tot en met 79 (oneven nummers) te Nijmegen, -----
 is TIEN DUIZEND GULDEN (f.10.000,--) .-----
 en van:-----
 d. de Vereniging van Eigenaren Archipelstraat 20 tot en met 26 (even nummers) te Nijmegen:-----
 EEN DUIZEND GULDEN (f.1.000,--).-----

Lid 5: -----
 Het bedrag in dit lid bedoeld wordt voor de hiervoor in lid 2 sub a, b en c genoemde Verenigingen van Eigenaren gesteld op VIJF DUIZEND GULDEN (f.5.000,--) en door de sub d genoemde Vereniging van Eigenaren op ----- VIJF HONDERD GULDEN (f.500,--).-----

13. Artikel 40 lid 4: -----
 Het bedrag in dit lid bedoeld wordt voor de hiervoor in artikel 37 lid 2 sub a, b, en c genoemde Verenigingen van Eigenaren gesteld op EEN DUIZEND GULDEN (f.1.000,--) en voor de sub d genoemde Vereniging van Eigenaren op EEN HONDERD GULDEN (f.100,--).-----

Lid 5: -----
 De bedragen in dit lid bedoeld worden gesteld op respectievelijk TWEE DUIZEND GULDEN (f.2.000,--) en TIEN DUIZEND GULDEN (f.10.000,--).-----
 Aan dit artikel wordt toegevoegd een nieuw lid 7, luidende:-----


"7. De bedragen als bedoeld in artikel 26 lid 4, 27 lid 2, 37 lid 2, 37 lid 5, 40 lid 4 en 40 lid 5 kunnen door de vergadering van eigenaren worden gewijzigd op de wijze en met de meerderheid van stemmen als in artikel 37 lid 5 is bepaald."-----
 "Zodanige wijzigingen zullen eerst van kracht zijn na dat het wijzigingsbesluit schriftelijk aan alle appartementseigenaren is medegedeeld en zij zullen nimmer terugwerkende kracht hebben, behoudens de bevoegdheid van de vergadering tot bekrachtiging van hetgeen voor en namens de Vereniging van Eigenaren werd verricht in "strijd met een bevoegdheid."-----

De comparant is mij, notaris, bekend.-----
 Waarvan akte in minuut is verleden te Nijmegen op datum in het hoofd dezer akte vermeld.-----
 Na zakelijke opgave van de inhoud van deze akte aan de comparant heeft deze verklaard daarvan te hebben kennisgenomen en op volledige voorlezing geen prijs te stellen.-----
 Vervolgens is deze akte na beperkte voorlezing door de --- comparant en mij, notaris, ondertekend.-----
 w.g.: L.G. Daniëls; H.J. de Jager.-----

UITGEGEVEN VOOR AFSCHRIFT.

w.g.: H.J. de Jager.

De ondergetekende HENDRIKUS JOHANNES DE JAGER, notaris, wonende te Nijmegen, verklaart dat dit afschrift eensluidend is met het ter overschrijving aangeboden stuk.-----

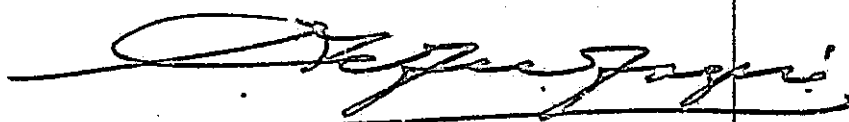


7352



VOORGEMENEN SPLITTING IN APPARTEMENTENRECHTEN VAN HET
KADASTRALE PERCEEL GEMENTE HATERT SEKTIE G NO 830

DATUM: DE NOTARIS:


UITGEGEVEN VOOR AFSCHRIFT.
w.g.: H.J. de Jager.

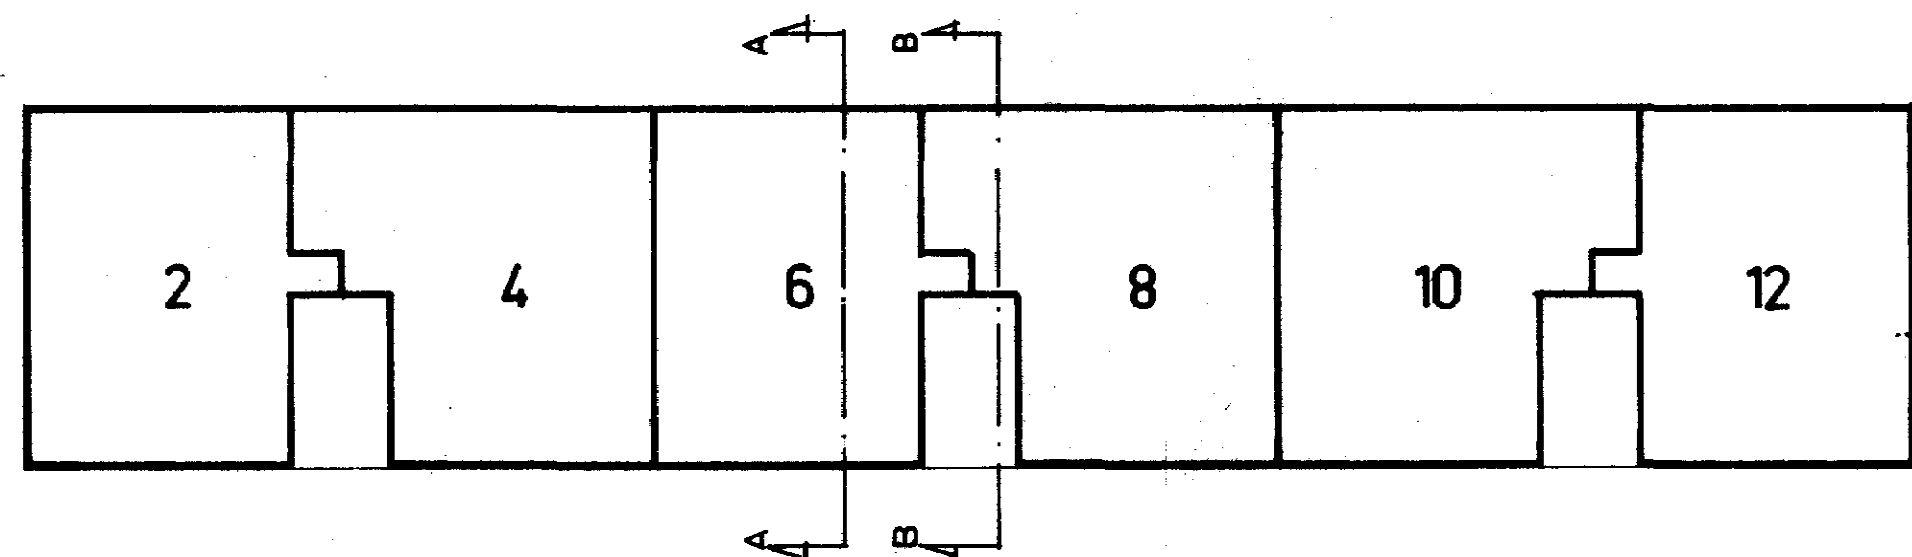


VLIERING

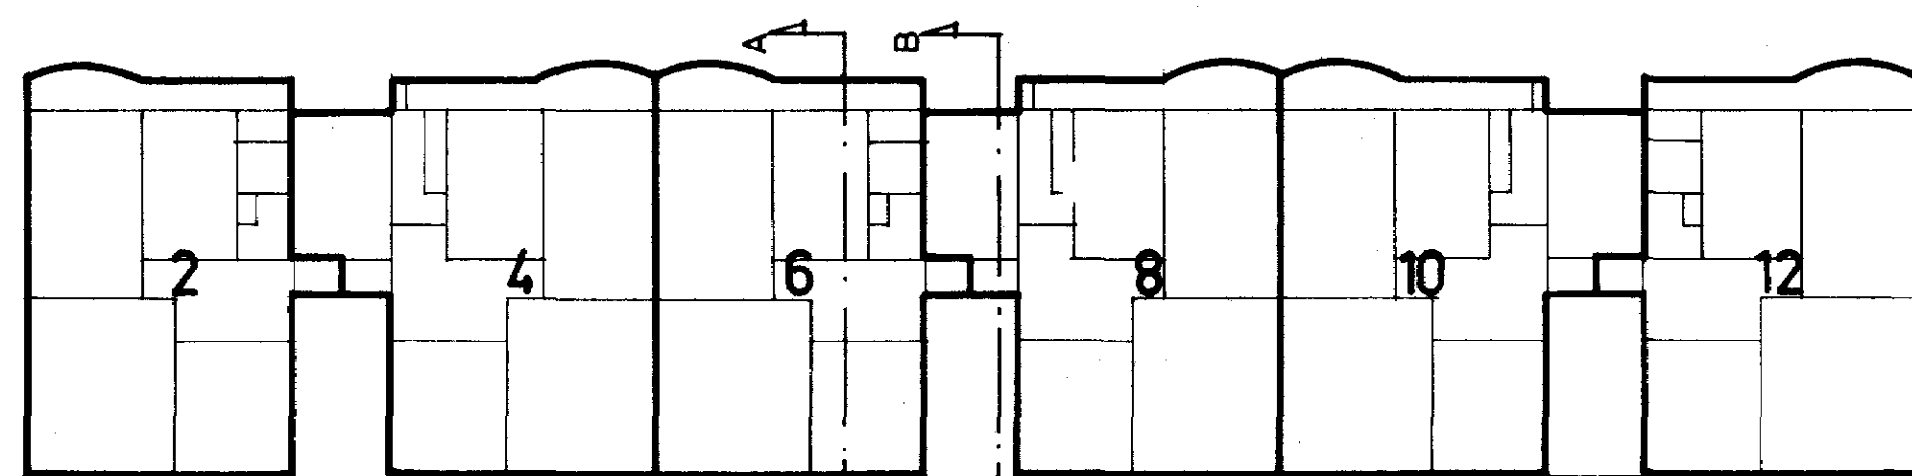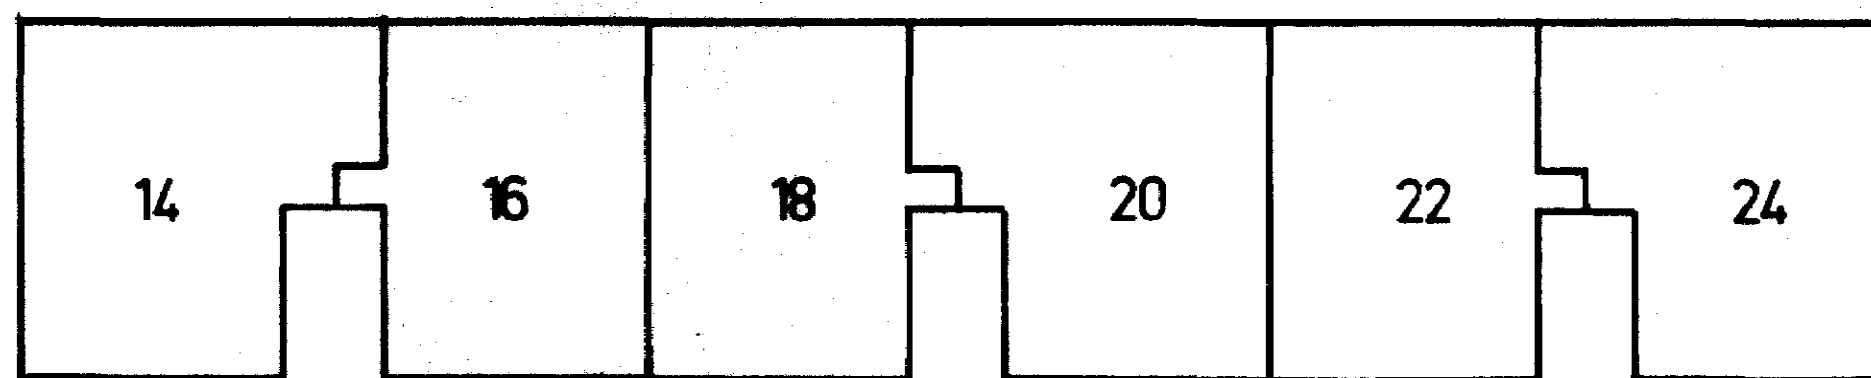

1e VERDIEPING

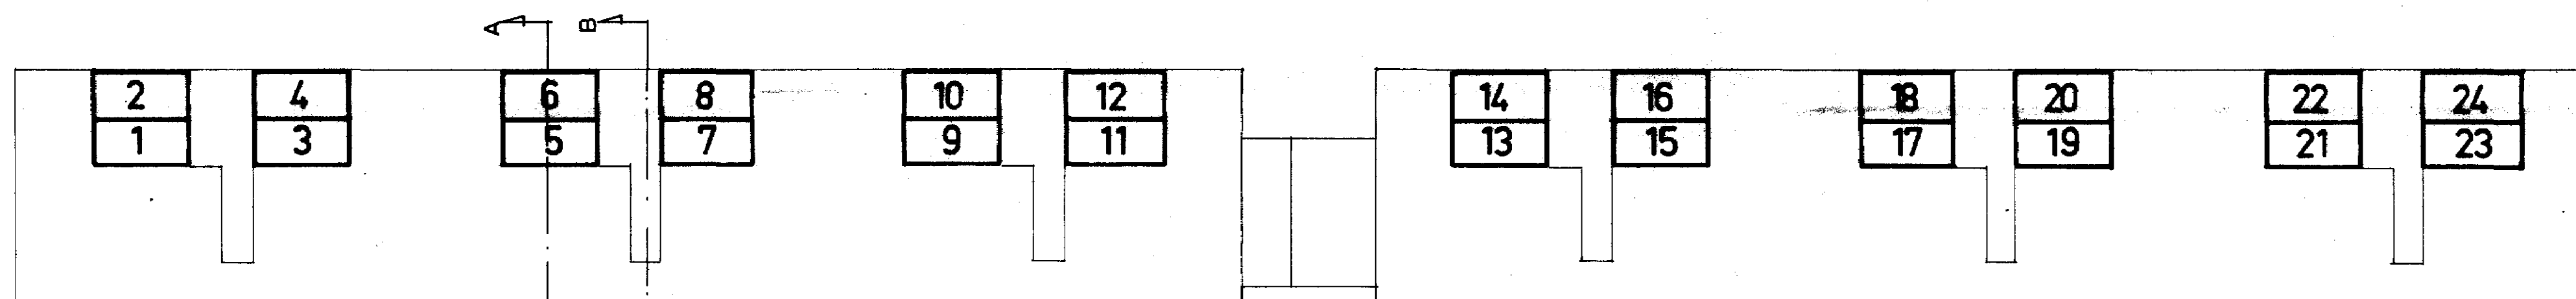

KELDER

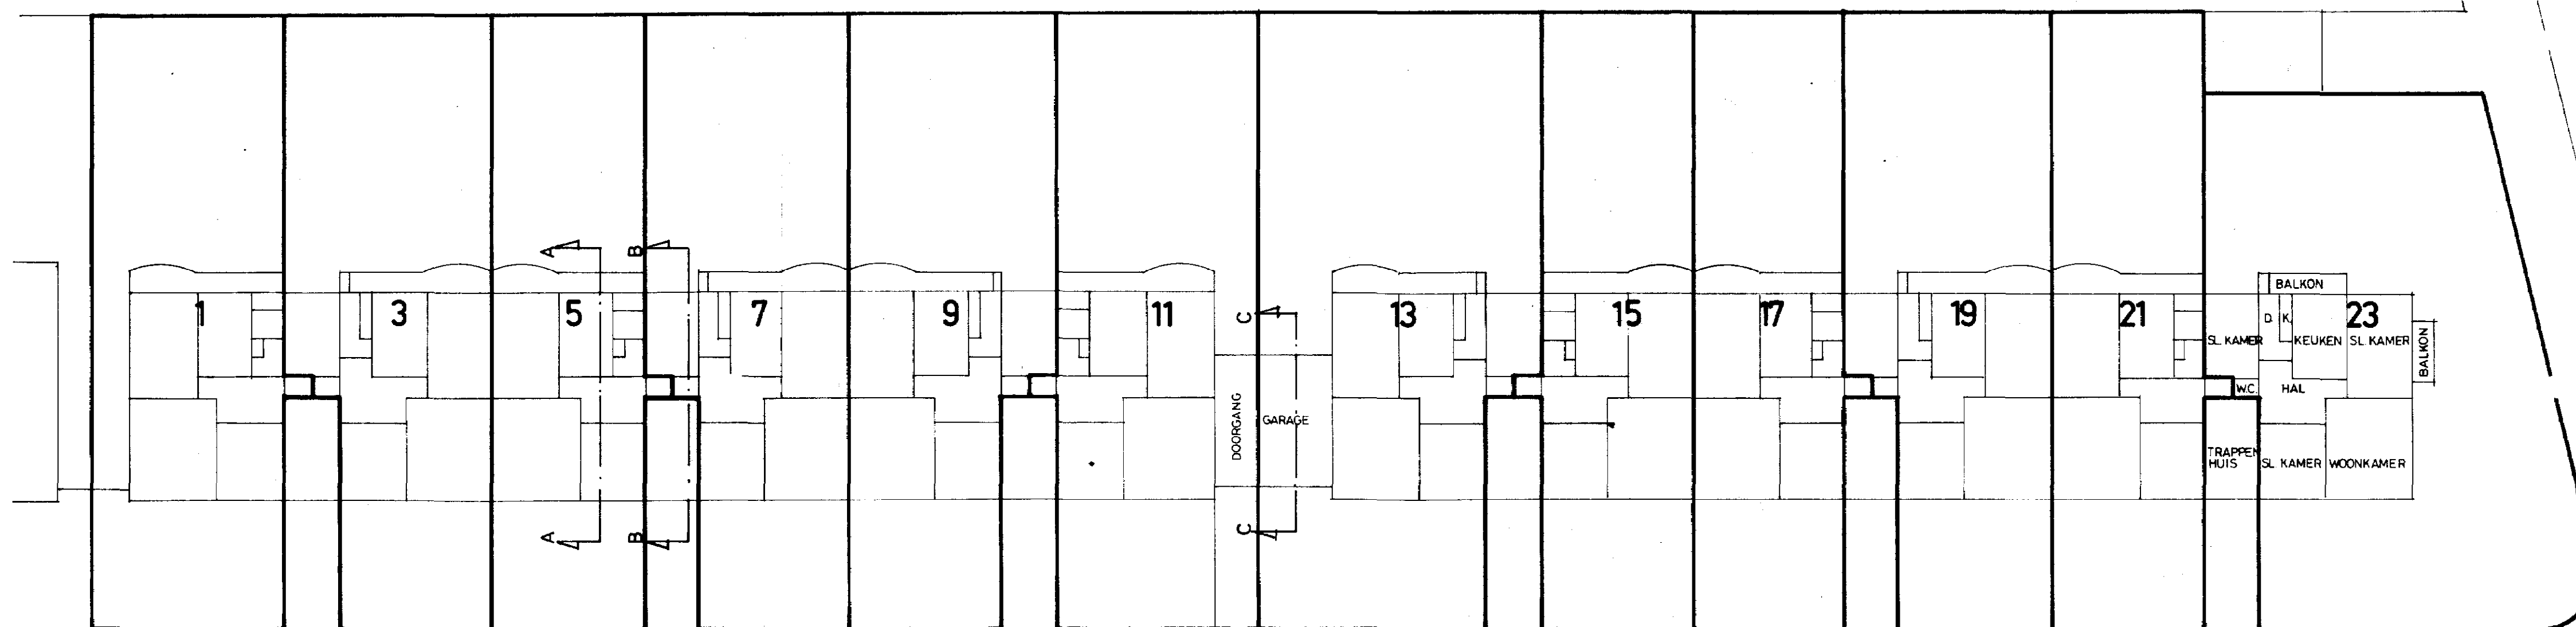

BEGANE GROND

DELISTRAAT




De ondergetekende HENDRIKUS JOHANNES DE JAGER, notaris, wonende te Nijmegen, verklaart dat dit afschrift eensluidend is met de ter overschrijving aangeboden stukken.


[Handwritten signature]

C-C


Bewaring Arnhem
Deze kaart behoort bij het afschrift
in bewaring genomen in deel 722 nr 35
De Hypotheekbewaarder,

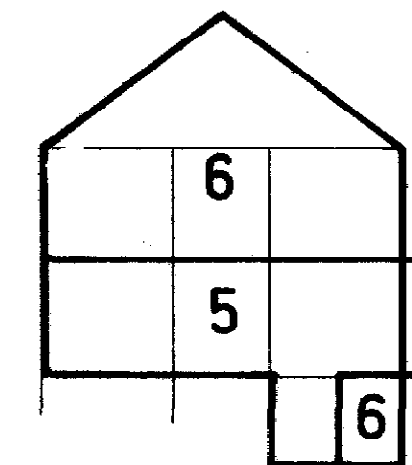

DOORSNEDE A-A

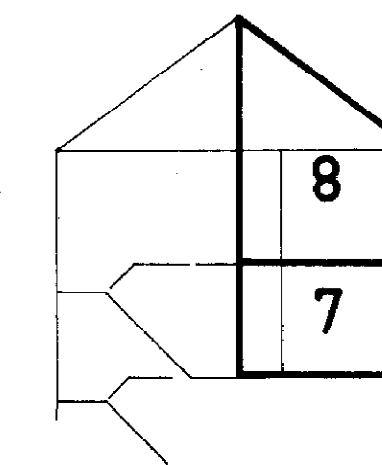

B-B

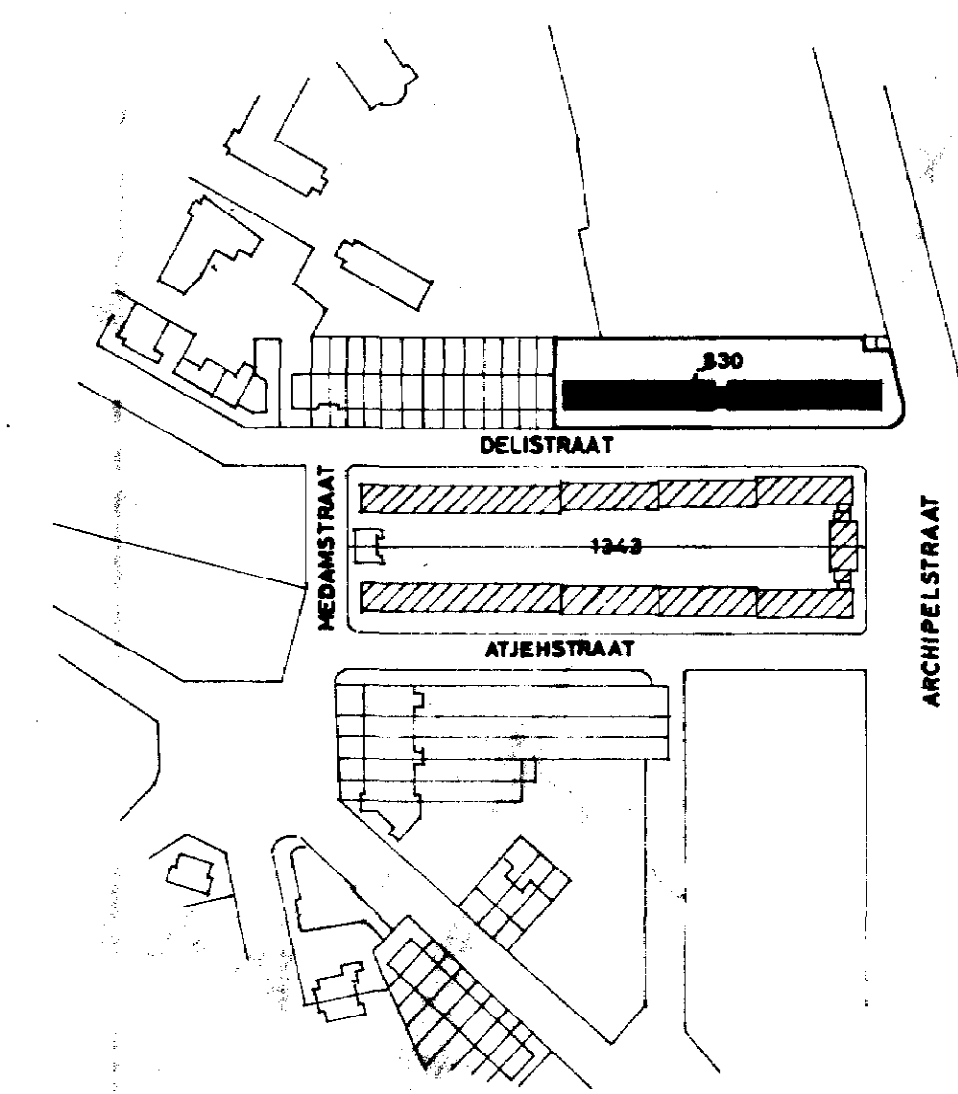

SITUATIE GEMENTE HATERT
SEKTIE G NO 830
SCHAAL 1: 2500

BOVEN en BENEDENWONINGEN DELISTRAAT 37 1/2 m 83

GEWIJZIGD	SCHAAL	24 APPARTEMENTEN AAN DE DELISTRAAT TE NIJMEGEN	WERK NR
a 2-11-1977	1: 200		
b	DATUM	PLATTEGRONDEN DOORSNEDEN SITUATIE	BLAD NR 4
c	SEPTEMBER 1977		
d	GETEKEND	ARCHITECTENBUREAU - J.A. ELBERS - CUYK	
e	J.V.B.		
f	GENOMTR.		
g	FORMAAT		
h	60 x 84		
i			

7352

7353


DATUM: DE NOTARIS:

UITGEGEVEN VOOR AFSCHRIFT.
w.g.: H.J. de Jager.


De ondergetekende HENDRIKUS JOHANNES DE JAGER, notaris, wonende te Nijmegen, verklaart dat dit afschrift eensluidend is met het ter overschrijving aangeboden stuk.

Hendrikus Johannes de Jager


Bewaring Arnhem Nr 7353
Deze kaart behoort bij het afschrift
in bewaring genomen in deel 5722 nr 35
De Hypotheekbewaarder.

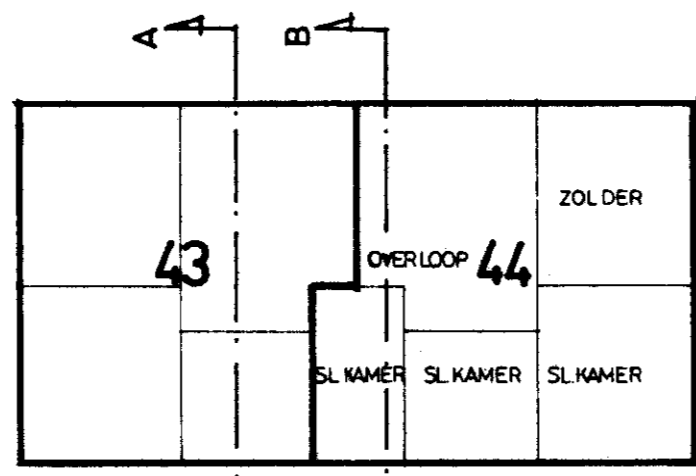


2^e VERDIEPING

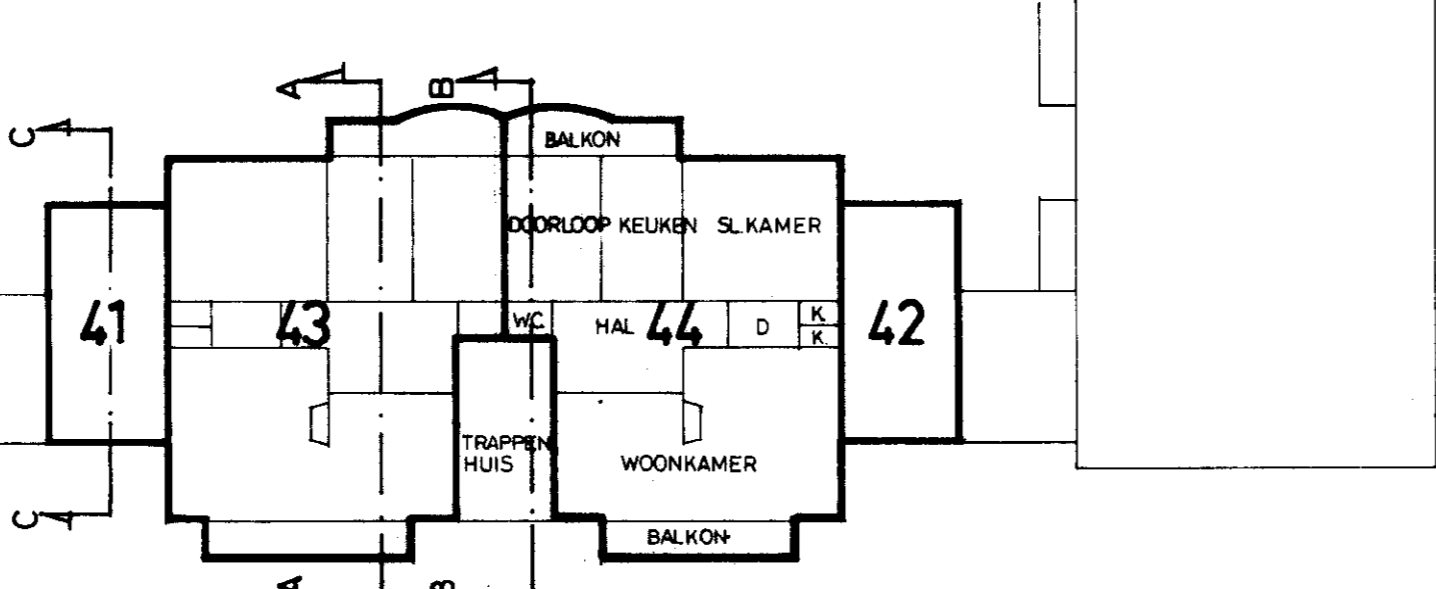


1^e VERDIEPING

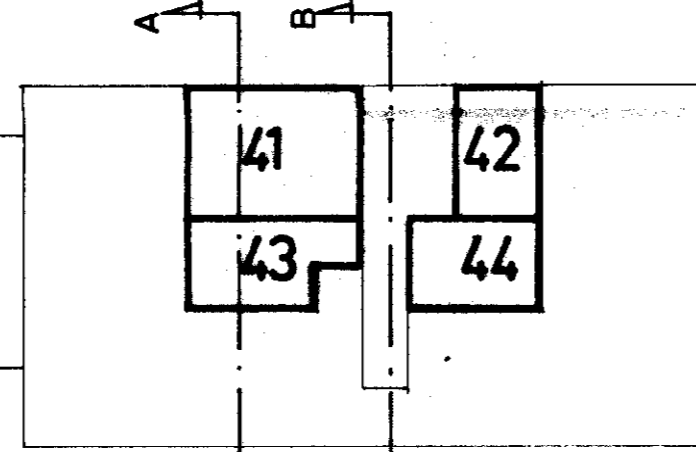


KELDER

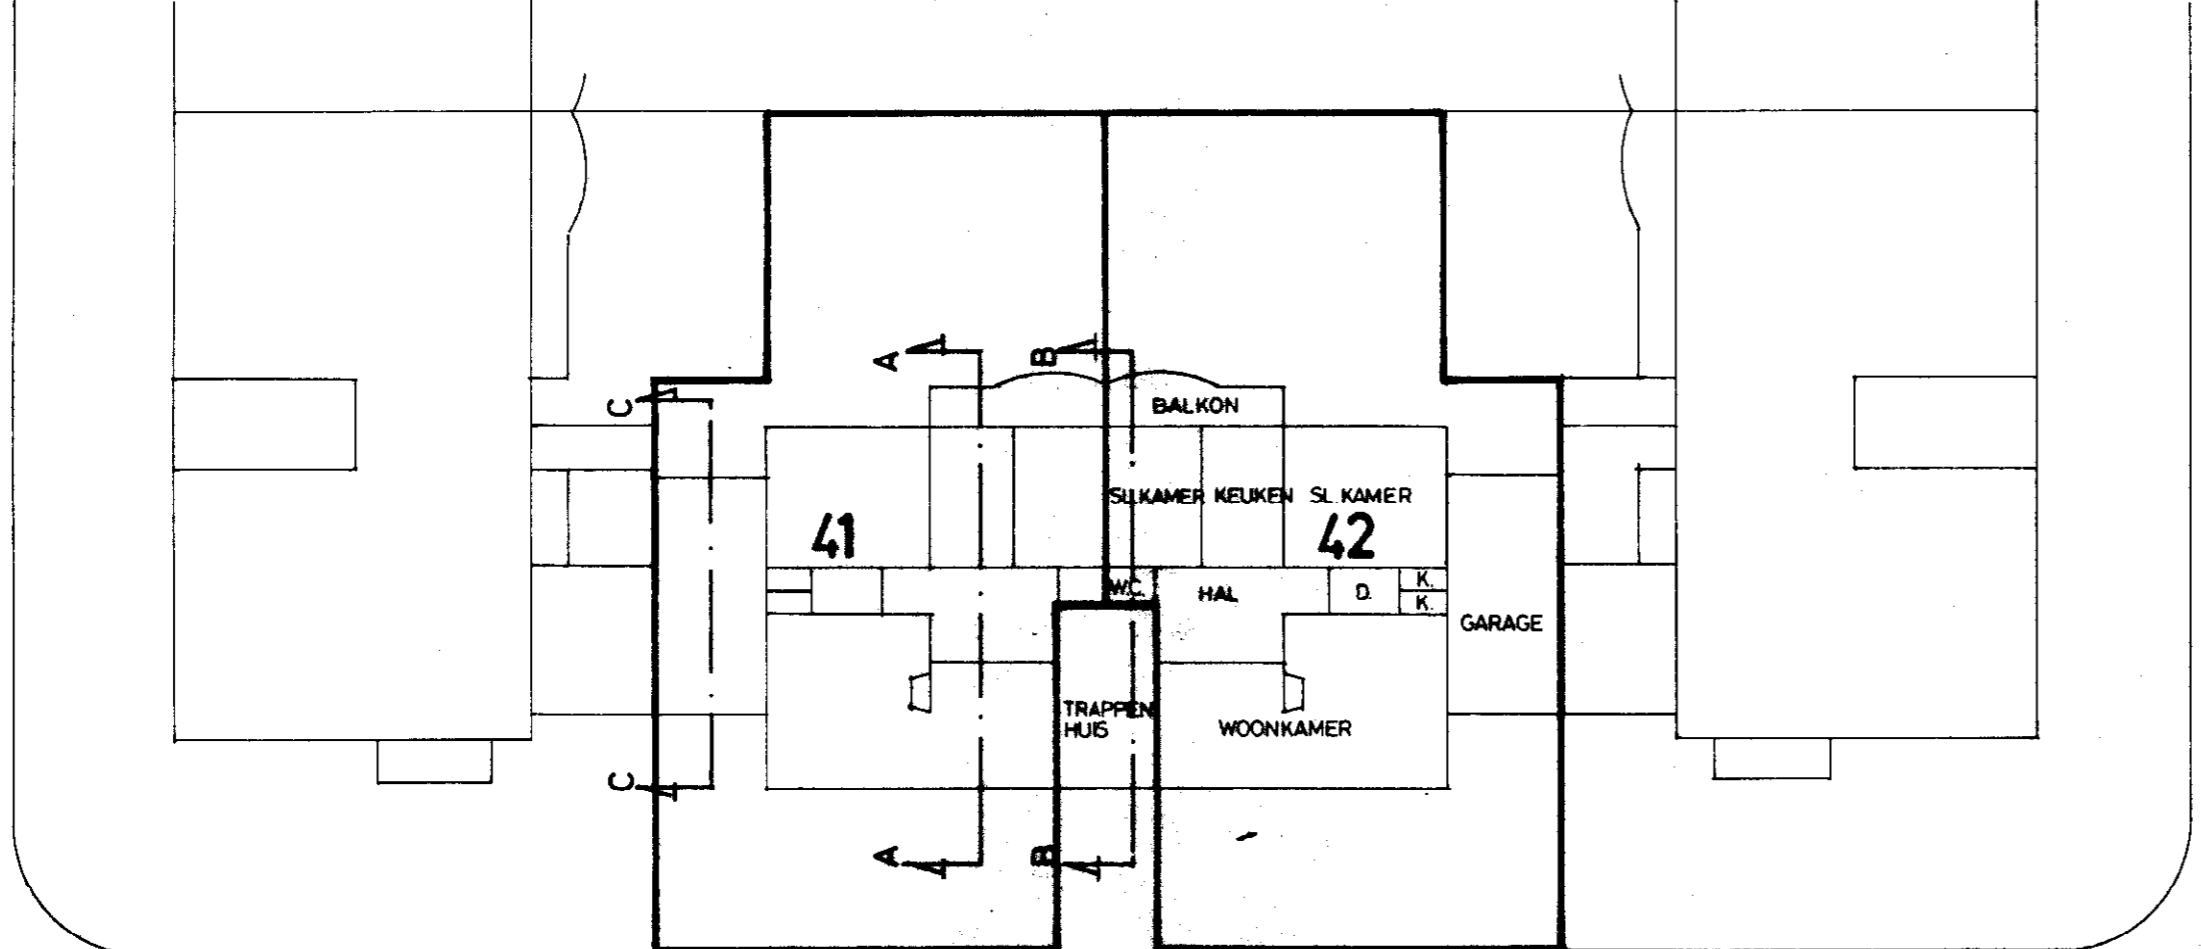


BEGANE GROND ARCHIPELSTRAAT

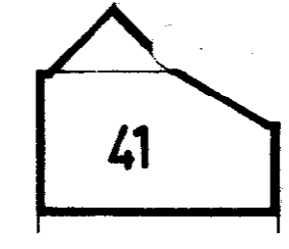


C-C

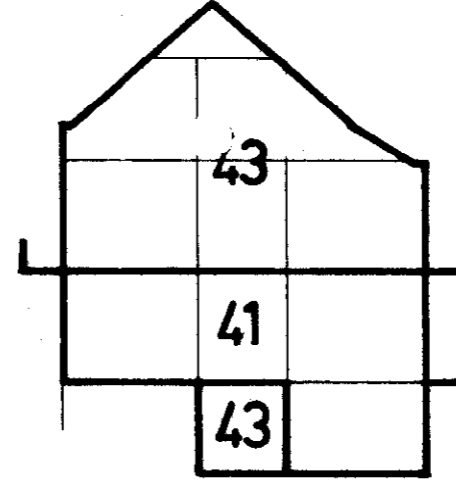


DOORSNEDE A-A

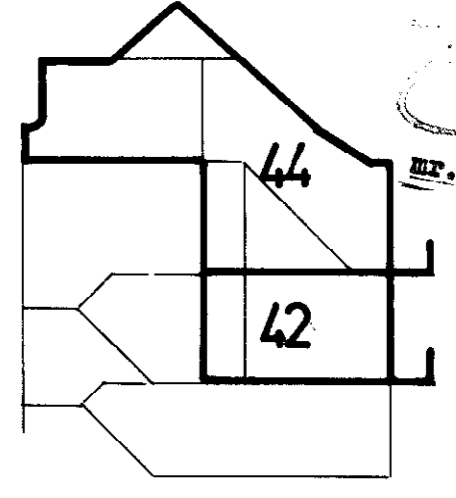

B-B

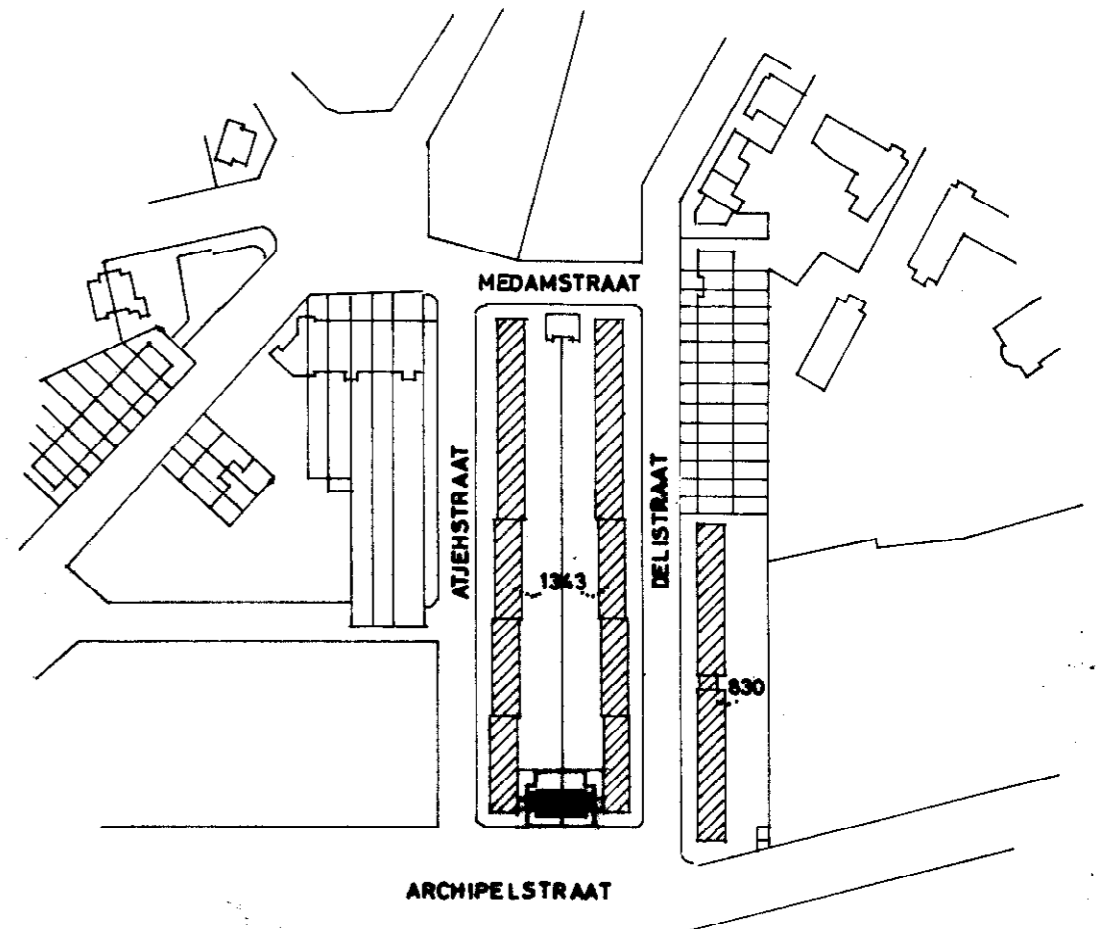

SITUATIE GEMEENTE HATERT
SEKTIE G NO 1343
SCHAAL 1:2500

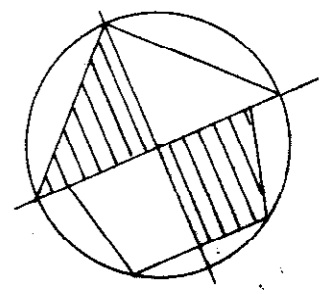


BOVEN- en BENEDENWONINGEN ARCHIPELSTRAAT 20 1/2 m 26

GEWELZIGD	SCHAAL	4 APPARTEMENTEN AAN DE ARCHIPELSTRAAT TE NIJMEGEN	WERK NR.
a 2-11-1977	1:200		
b	DATUM	PLATTEGRONDEN DOORSNEDEN SITUATIE	BLAD NR. 2
c	SEPTEMBER 1977		
d	GETEKEND	ARCHITECTENBUREAU - J.A. ELBERS - CUYK	
e	J.V.B.		
f	GENOTR.		
g			
h	FORMAAT		
i	60 X 67		


7353

7354


7354

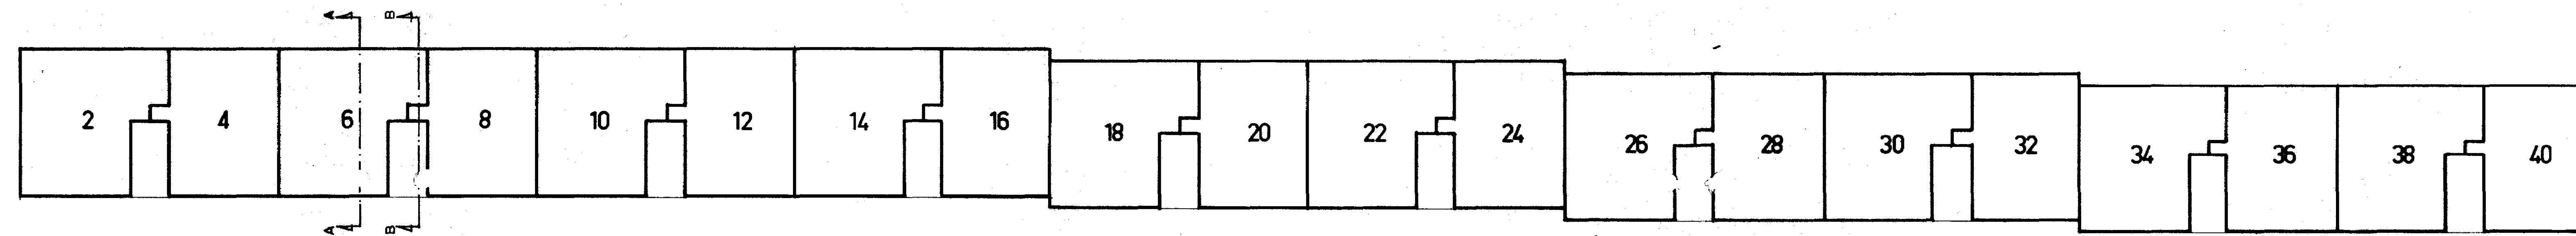


VLIERING

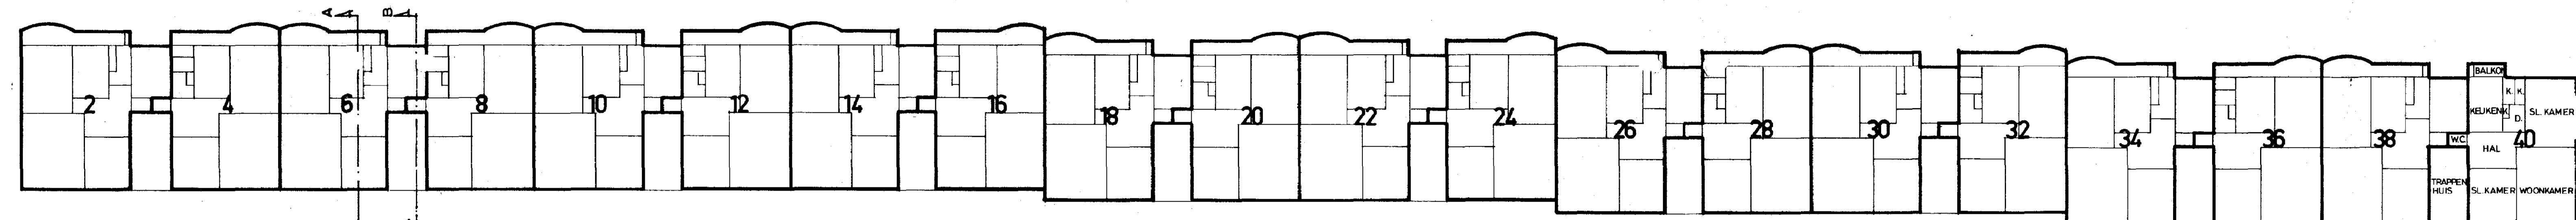

1e VERDIEPING

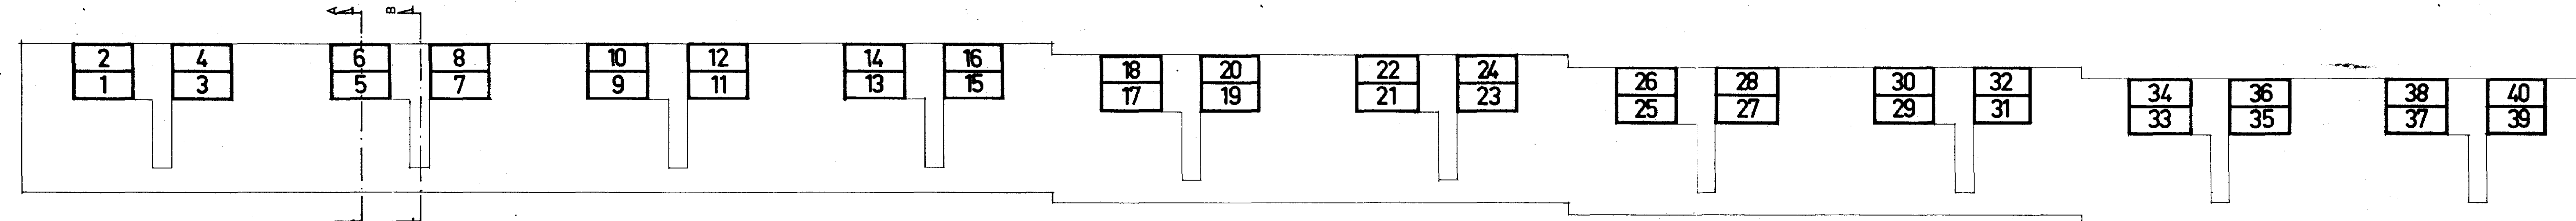

KELDER

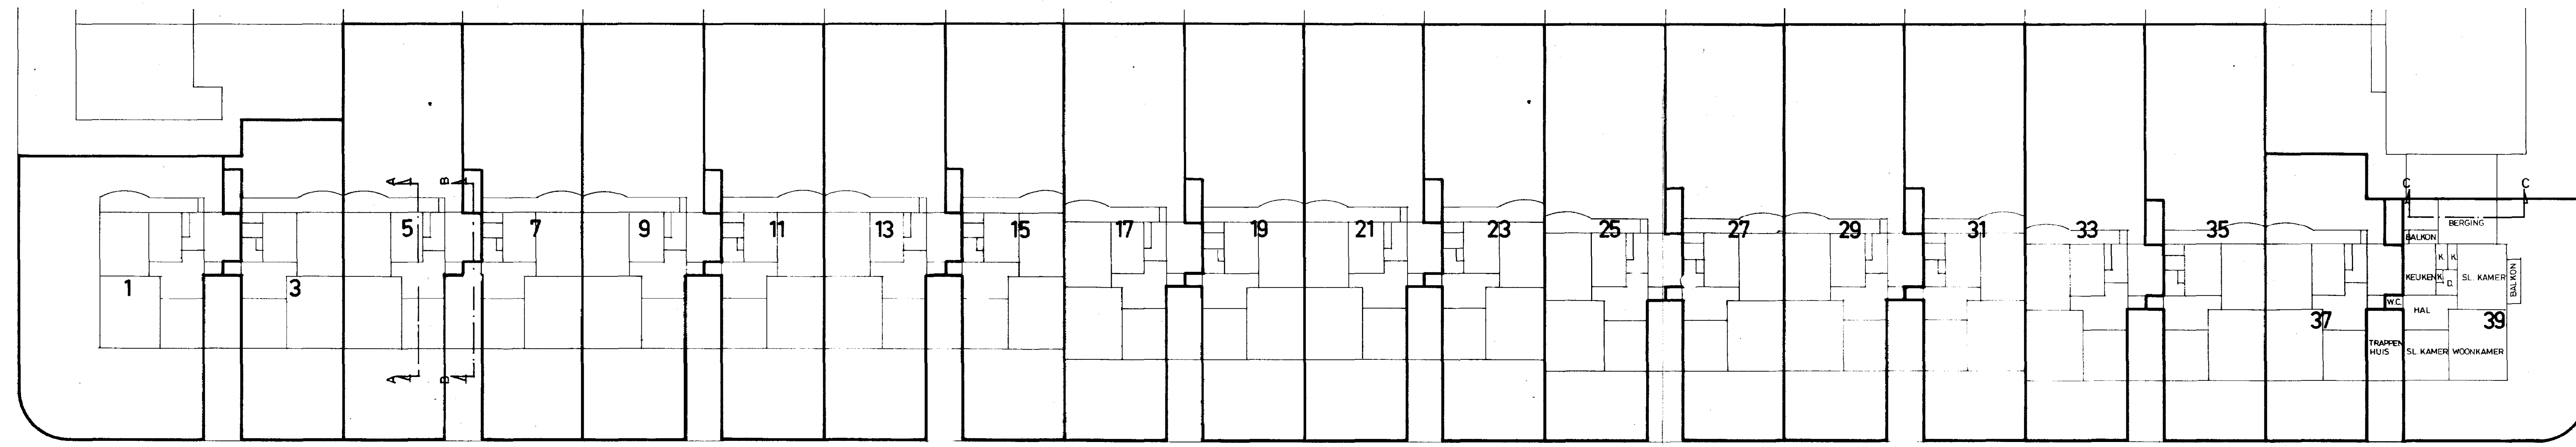

BEGANE GROND

7354 ATJEHSTRAAT

UITGEGEVEN VOOR AFSCHRIFT.
w.g.: H.J. de Jager.


De ondergetekende HENDRIKUS JOHANNES DE JAGER, notaris, wonende te Nijmegen, verklaart dat dat afschrift eensluidend is met het ter overschrijving aangeboden stuk.

Hendrikus Johannes de Jager




C-C


Bewaring Arnhem N° 7354
Deze kaart behoort bij het afschrift
in bewaring genomen in deel 622 n° 35
De Hypotheekbewaarder.

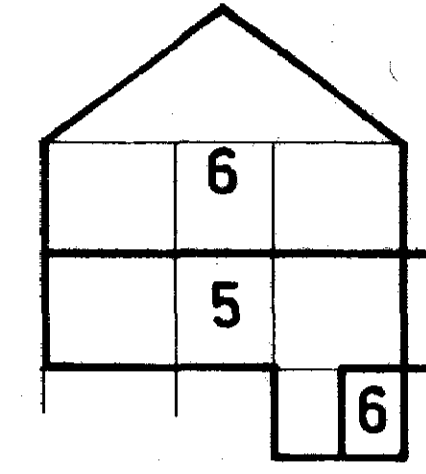

DOORSNEDE A-A

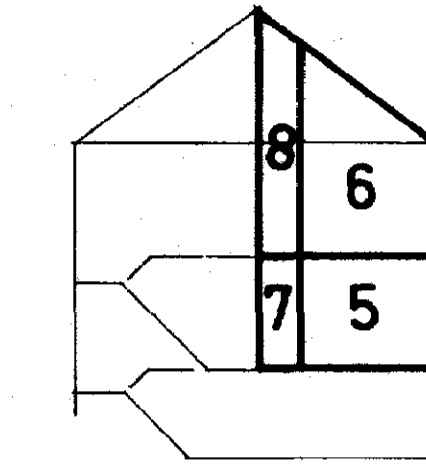

B-B

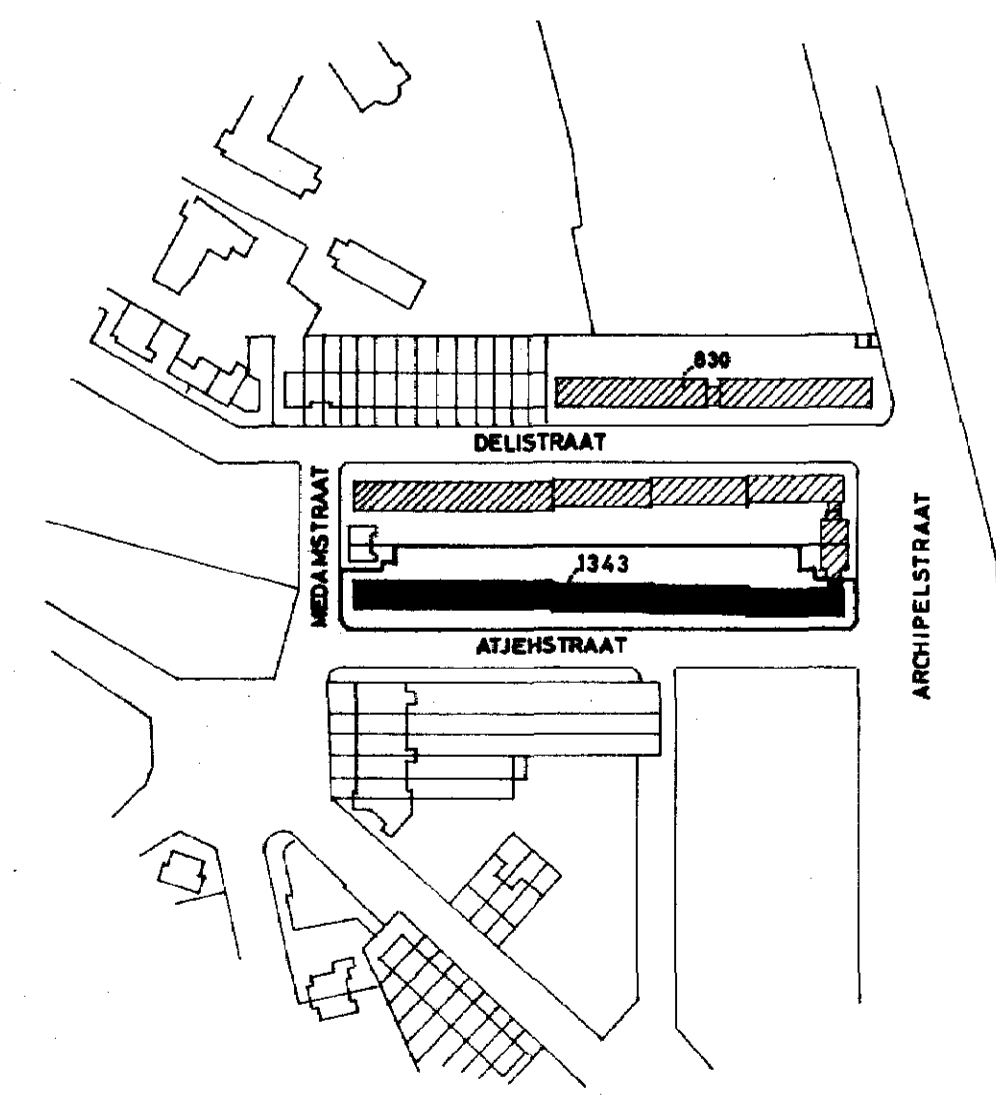


SITUATIE GEMEENTE NIJMEGEN
SERTIE G. N° 1343
SCHAAL 1:2500


BOVEN- en BENEDENWONINGEN ATJEHSTRAAT 1 1/2 m 79

a	GEWISTIGD	SCHAAL	1:200	40 APPARTEMENTEN AAN DE ATJEHSTRAAT TE NIJMEGEN	WERK N°
b	DATUM	SEPTEMBER 1977			
c	GETEREND	J.K.B.		PLATTEGRONDEN DOORSNEDEN SITUATIE	BLAD N° 1
d	GEKONTR.				
e	FORMAAT	80 X 125		ARCHITECTENBUREAU - J.A. ELBERS - CLUYK	


7355

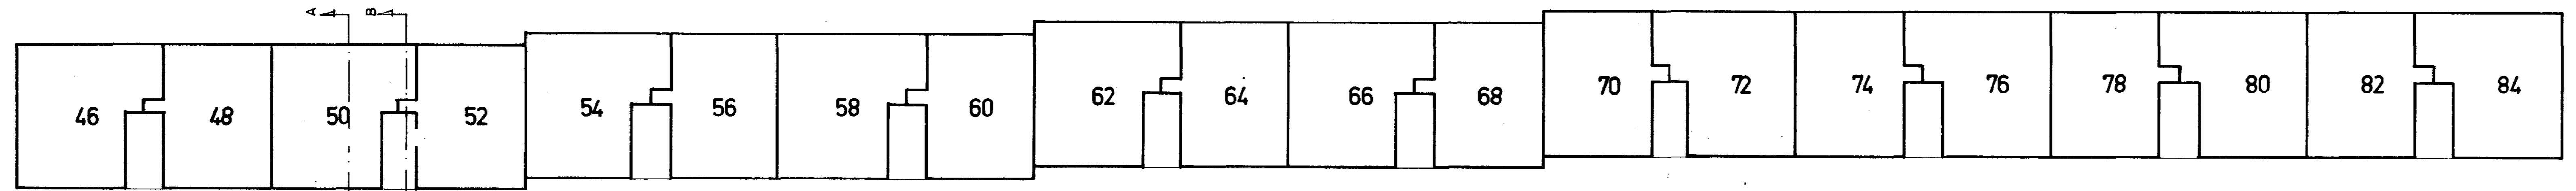


VLIERING

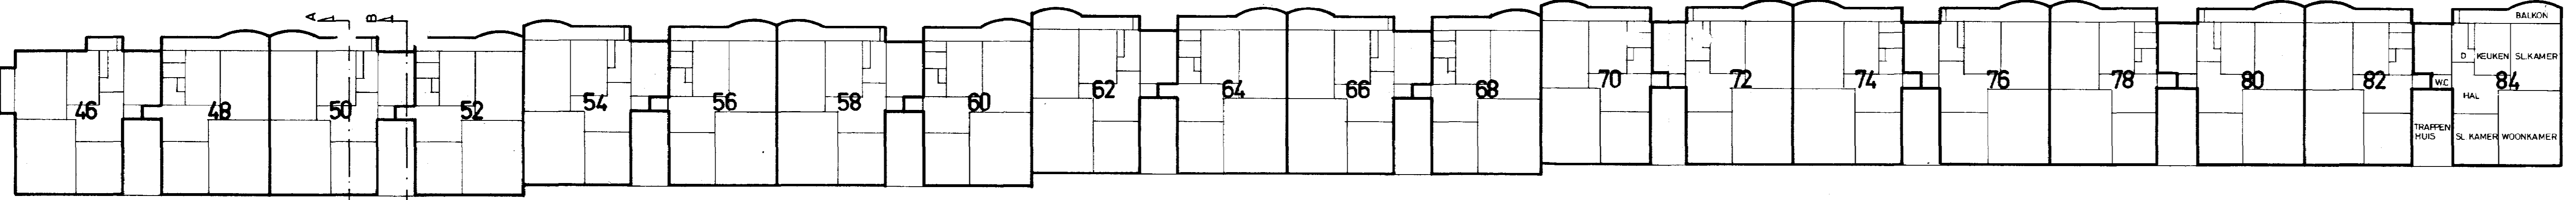

1e VERDIEPING

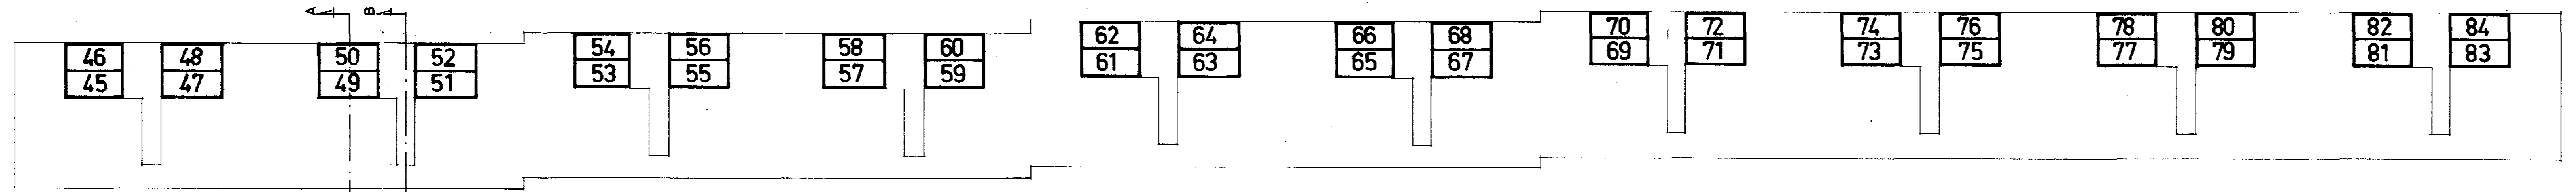


KELDER

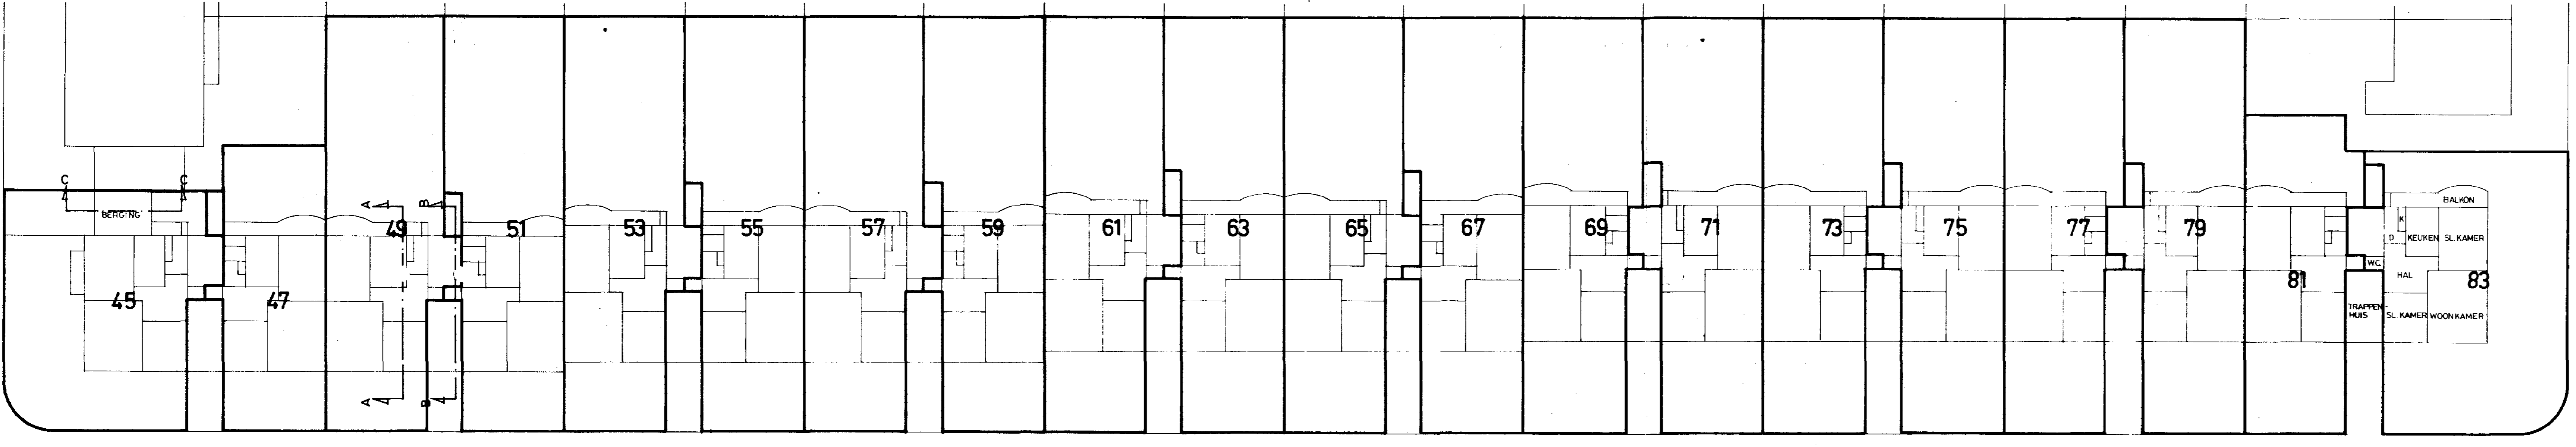


BEGANE GROND


DELISTRAAT

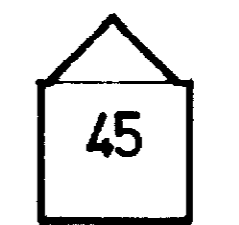


C-C

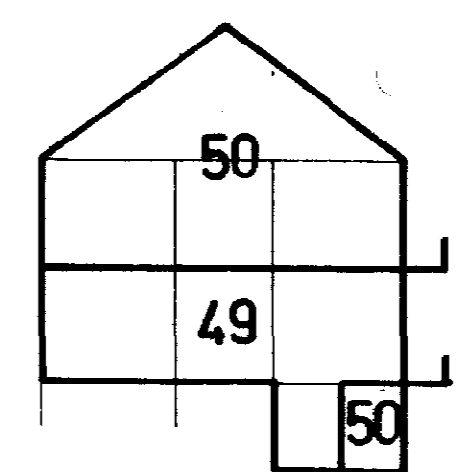

DOORSNEDE A-A

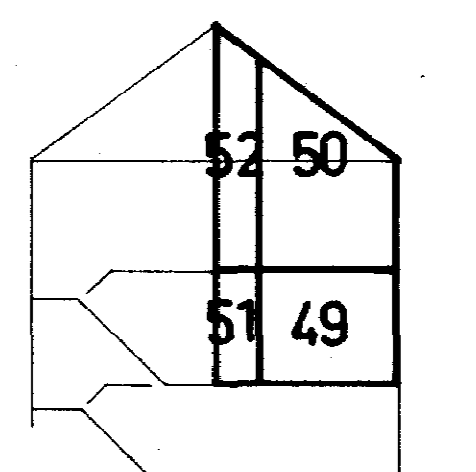

B-B

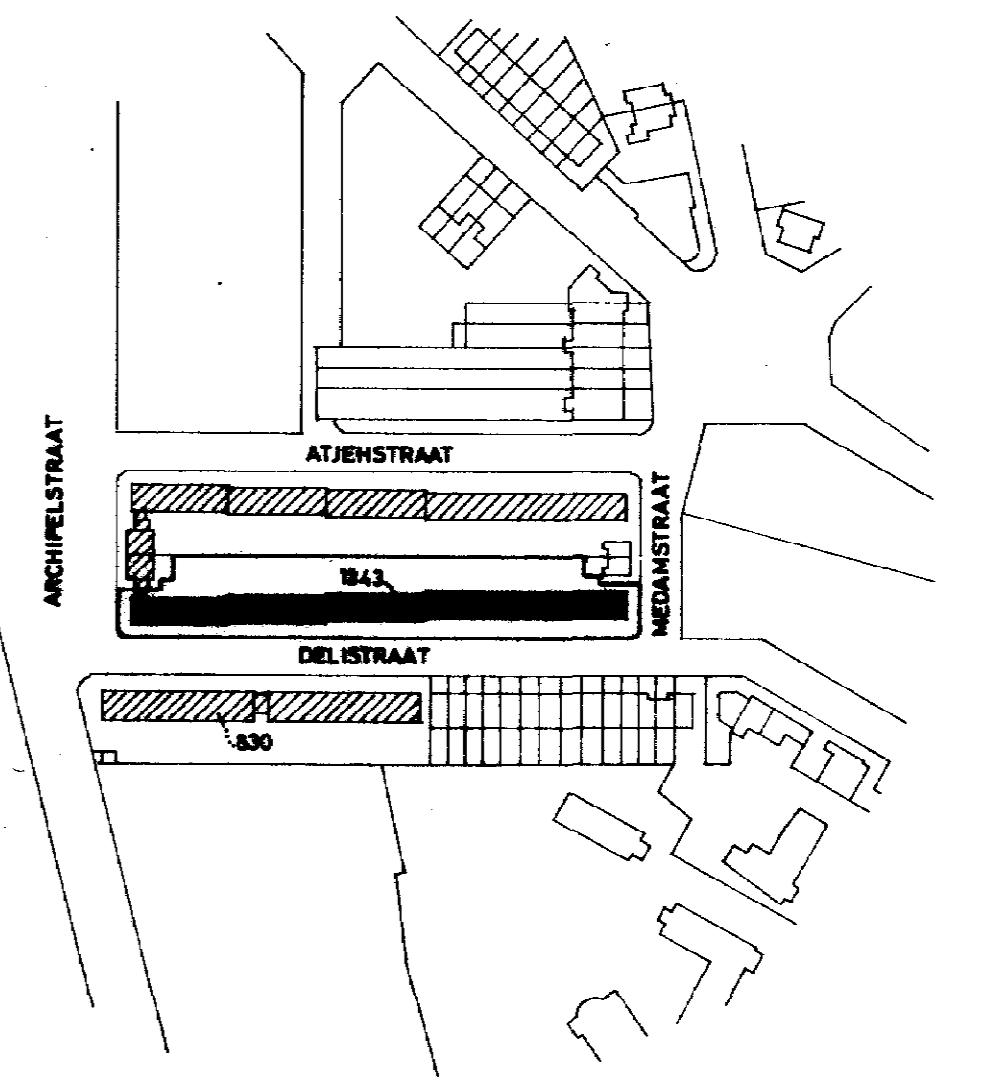

SITUATIE GEMENTE MATERT
SEKTIE G NO 1343
SCHAAL 1: 2000

UITGEGEVEN VOOR AFSCHRIFT.
w.g.: H.J. de Jager.

De ondergetekende HENDRIKUS JOHANNES DE JAGER, notaris, wonende te Blijmegen, verklaart dat dit afschrift eensluidend is met het ter overschrijving aangeboden stuk.

[Handwritten Signature]

Bewaring Arnhem Nr. 7355
Deze kaart behoort bij het afschrift
in bewaring genomen in deel 522216 35
De Hypotheekbewaarder

[Handwritten Signature]
Mr. B. Beets

BOVEN- en BENEDENWONINGEN DELISTRAAT 20 1/m 98

7355

GEWUZZIG	SCHAAL	40 APPARTEMENTEN AAN DE DELISTRAAT	WERK NR.
a 2 - 11 - 1977	1: 200		
b 9 - 12 - 1977	DATUM	TE NUMEGEN	BLAD NR. 3
c	SEPTEMBER 1977		
d	GETEKEND	PLATTEGRONDEN DOORSNEDEN SITUATIE	WERK NR.
e	J.V.B.		
f	GEHOOR.	ARCHITECTENBUREAU - J.A. ELBERS - CUYK	BLAD NR. 3
g			
h	FORMAAT		
i	80x128		

7355