

| | | | |
|-----------|--------------------------|--|------------------------|
| Kantoor: | Tijdstip van aanbidding: | De bewaarder van het kadaster en de openbare registers, | 7962 |
| GRONINGEN | 13-MRT-2002 11:45 | <i>[Handwritten Signature]</i> Mr. inn. E. Kleefkens. | 50 189 |
| | | | met 15 vervolgblad(en) |

Aantekeningen:

met tekening nummer 7357

D: 00001365

S: 4104583758

*Zie voor rectificatie
dell 7970 m 15 Kadaster*

Ref. 011527.SPL

Heden, twaalf maart tweeduizend twee, verscheen voor mij, mr. Herbert van Hoogdalem, notaris met plaats van vestiging Groningen:

- de heer Albertus Jan Valkema, kantooradres 9711 AD Groningen, Praediniussingel 27, geboren te Ulrum op vierentwintig februari negentienhonderd tweeënvijftig,

ten deze handelende als schriftelijk gevolmachtigde van:

- de heer drs. Dick Sniijders, directeur, wonende te 5507 LS Veldhoven, Nieuwe Kerkstraat 36, gehuwd, geboren te 's-Gravenhage op vierentwintig oktober negentienhonderd éénenviertig, houder van paspoort nummer N66151912, afgegeven te Veldhoven op twintig maart negentienhonderd achtennegentig; en
- de heer ir. Wilhelmus Arnoldus Dominicus Frencken, directeur, wonende te 4572 HR Nuenen, Molvense Erven 174, gehuwd, geboren te Weert op achtentwintig december negentienhonderd éénenvijftig, houder van paspoort nummer N99876587, afgegeven te Nuenen op vijftwintig april tweeduizend,

die deze volmacht verstrekten in hun hoedangheid van directeur (gezamenlijk bevoegd) van de statutair te Eindhoven (feitelijk adres: Beukenlaan 143, 5616VD Eindhoven, postadres: Postbus 80040, 5600 JP Eindhoven) gevestigde besloten vennootschap met beperkte aansprakelijkheid: Schootse Poort Onroerend Goed Beheer B.V., ingeschreven in het handelsregister, beheerd door de Kamer van Koophandel en Fabrieken voor Oost-Brabant, onder dossiernummer 17140816, welke vennootschap handelende krachtens volmacht, met de macht van substitutie, van welke volmacht een kopie is gehecht aan een akte van splitsing, op heden verleden voor mij, notaris, van de statutair te Eindhoven (feitelijk adres: Beukenlaan 143, 5616 VD Eindhoven, postadres: Postbus 80040, 5600 JP Eindhoven) gevestigde stichting: **STICHTING PHILIPS PENSIOENFONDS**, ingeschreven in voormelde Kamer van Koophandel, onder dossiernummer 41087111, welke stichting handelende ter uitvoering van een overeenkomst, waarvan (ondermeer) blijkt uit drie brieven, gedateerd respectievelijk tien oktober-, zeventien oktober- en twintig december tweeduizend één, van welke brieven een kopie is gehecht aan vorenbedoelde akte van splitsing op heden verleden voor mij, notaris, en als zodanig die stichting rechtsgeldigvertegenwoordigende.

Volmacht

Van vorenbedoelde volmacht blijkt uit een onderhandse volmacht, welke is gehecht aan een akte van splitsing op heden verleden voor mij, notaris.

Registergoed(eren)

De comparant, handelend als gemeld, verklaarde dat genoemde stichting eigenaar is van:

- het flatgebouw, waarin éénhonderd twintig (120) woningen, éénhonderd twintig (120) bergingen, entree, dienstruimten en erf, plaatselijk bekend Donderslaan 35 tot en met 154, 9728 KR Groningen, kadastraal bekend gemeente Groningen sectie R nummer 3145, gemeten op drieëntwintig are en vijf centiare.

Eigendomsverkrijging(en)

Voormeld registergoed, afkomstig van oud-nummer 2377, werd door genoemde stichting, ten tijde van de eigendomsverkrijging genaamd: Stichting tot Behartiging van de Belangen van de Beambten der N.V. Philips' Gloeilampenfabrieken, gevestigd te Amsterdam, verkregen door de

Hyp. 4

overschrijving ten kantore van de Dienst van het Kadaster en de Openbare Registers te Groningen op drie november negentienhonderd ééneuzestig in deel 1684 nummer 112 van het afschrift van een koopakte, houdende kwijting voor de koopsom, op drie november negentienhonderd ééneuzestig verleden voor A.J.Bolhuis, destijds notaris te Groningen;

bij akte op negenentwintig maart negentienhonderd tweeënzeventig verleden voor G.J.Boswinkel, destijds notaris te Eindhoven, werd de naam van de Stichting tot Behartiging van de Belangen van het Personeel der N.V. Philips' Gloeilampenfabrieken, voormeld, gewijzigd in Stichting Philips Pensioenfonds A, gevestigd te Eindhoven;

bij akte op negenentwintig maart negentienhonderd tweeënzeventig verleden voor genoemde notaris Boswinkel, werd de naam van de Stichting tot Behartiging van de Belangen van de Beambten der N.V. Philips' Gloeilampenfabrieken, gevestigd te Eindhoven, gewijzigd in Stichting Philips Pensioenfonds B, gevestigd te Eindhoven;

mede in verband met een onderhandse verklaring, houdende constatering dat bij akte op één mei negentienhonderd zesennegentig verleden voor een plaatsvervangster van mr. C.W.de Monchy, notaris te Rotterdam, een fusie in de zin van titel 7, Boek 2, van het Burgerlijk Wetboek, tot stand is gekomen waarbij de stichting: Stichting Philips Pensioenfonds B, gevestigd te Eindhoven, onder algemene titel heeft verkregen het gehele vermogen van de stichting: Stichting Philips Pensioenfonds A, voormeld, waardoor laatstgenoemde stichting op twee mei negentienhonderd zesennegentig opgehouden heeft te bestaan en dat in het kader van vorenbedoelde fusie de statuten van Stichting Pensioenfonds B, voormeld, zijn gewijzigd per twee mei negentienhonderd zesennegentig, waarbij de naam van de voormelde stichting is komen te luiden: Stichting Philips Pensioenfonds, welke verklaring is ingeschreven ten kantore van voormelde Dienst op drie juni negentienhonderd zesennegentig in deel 6010 nummer 26.

OMSCHRIJVING ERFDIENSTBAARHEDEN, KWALITATIEVE BEDINGEN EN/OF BIJZONDERE VERPLICHTINGEN

Met betrekking tot bekende erfdiensbaarheden, kwalitatieve bedingen en/of bijzondere verplichtingen wordt verwezen naar voormelde aankomstiel, waarin ondermeer staat vermeld:

" 7.a. Binnen twee jaren na de aanvaarding van het gekochte zal dit door de
 " koopster of haar rechtverkrijgenden in gebruik moeten worden genomen voor
 " de bouw van een bouwblok, bevattende honderd zeven en twintig woningen,
 " een motel, een restaurant, een servicestation, een bank, een bedrijfsruimte en
 " een en twintig auto-boxen.

" Voordat de ingebruikneming overeenkomstig de in de vorige alinea
 " aangegeven bestemming heeft plaatsgevonden zal niet tot doorverkoop van
 " het verkochte mogen worden overgegaan.

" b. Het gekochte moet door en voor rekening van de koopster of haar
 " rechtverkrijgenden ten genoegen van Burgemeester en Wethouders der
 " gemeente Groningen op deugdelijke wijze worden afgescheiden van de
 " aangrenzende openbare straat en eventueel aangrenzende gemeenteterreinen.
 " De aangebrachte afscheidingen zullen door en voor rekening van de koopster
 " of haar rechtverkrijgenden behoorlijk moeten worden onderhouden en zo
 " nodig vernieuwd.

" c. Eventueel onbebouwd blijvende stroken grond vóór -respectievelijk achter-
 " de te stichten bebouwing moeten door de eigenaar van deze bebouwing
 " worden ingericht als voortuinen of stoepen, respectievelijk als
 " gemeenschappelijke tuin met parkeergelegenheid, ten genoegen van

| | | |
|--------|----|-------------|
| 7962 | 50 | 190 |
| eerste | | vervolgblad |

Kadaster

Vervolgblad Hyp. 3 en 4

Ref. 011527.SPL

"

" Burgemeester en Wethouders der gemeente Groningen.

" d. Indien de gemeente Groningen, voor wie Burgemeester en Wethouders als zodanig optreden, de voorlans het verkochte perceel blijvende stroken onverharde gemeentegrond aan de eigenaar van dat perceel in gebruik wenst af te staan, dan zal deze eigenaar gehouden zijn die stroken in gebruik te aanvaarden en als tuinen of stoepen in te richten en te onderhouden ten genoegen van Burgemeester en Wethouders voornoemd.

" e. In geval van niet nakoming van een van de verplichtingen hiervoor sub 7a, b, c en d omschreven, verbeurt de eigenaar van het onderhavige terrein ten behoeve van de gemeente Groningen en onverminderd alle andere rechten van die gemeente een boete ten bedrage van tien duizend gulden. Deze boete zal onmiddellijk opeisbaar zijn door het enkele feit van het verstrijken van een termijn van dertig dagen, gerekend vanaf het moment waarop de gemeente Groningen de eigenaar van het onderhavige terrein bij aangetekend schrijven in verzuim heeft gesteld, tenzij deze eigenaar binnen de genoemde termijn van dertig dagen alsnog aan zijn verplichtingen volledig heeft voldaan.

" f. In geval van gehele of gedeeltelijke overdracht of toedeling bij scheiding van het verkochte perceel moeten de bepalingen hiervoor vermeld onder 7 a, b, c, d en e alsmede onder 7f, in de akte van overdracht of scheiding worden opgenomen, eveneens op straffe van een boete van groot tien duizend gulden onmiddellijk opeisbaar, te verbeuren ten behoeve van de gemeente Groningen, onverminderd alle andere rechten van die gemeente.

" 8. Burgemeester en Wethouders voornoemd accepteren ten behoeve van de gemeente Groningen alle tegenwoordige en toekomstige rechten en bevoegdheden, welke die gemeente krachtens enige bepaling als bedoeld onder 7 tegen de eigenaar of gewezen eigenaar van voormeld overgedragen perceel mocht kunnen doen geldend maken.

" De comparanten verklaarden tenslotte nog:

" dat de tengevolge van de uitvoering van het goedgekeurde bouwplan noodzakelijke verlegging van het thans in de Donderslag voornoemd aanwezige gemeenteriool voor rekening van de koopster zal geschieden; dat bij deze ten behoeve van het aan de gemeente Groningen in eigendom toebehorende perceel kadastraal bekend gemeente Groningen sectie R nummer 1487, waarop een transformatorstation met toegangspad is gesticht, als heersend erf en ten laste van die gedeelten van voormeld perceel kadastraal bekend gemeente Groningen sectie R nummer 1486, die zijn bestemd voor onbebouwd erf, behorende bij de ingevolge het hiervoor sub 7a bepaalde te stichten bebouwing, als lijdend erf, wordt gevestigd de erfdienstbaarheid tot het hebben, leggen, herstellen en vernieuwen van kabels en leidingen;"

SPLITSING IN APPARTEMENTSRECHTEN

De comparant, handelend als gemeld, verklaarde voorts te willen overgaan tot de splitsing van de eigendom van voormeld registergoed in appartementsrechten in de zin van artikel 5:106 van het Burgerlijk Wetboek en de aanwijzing van de eigenaren daarvan, benevens de vaststelling van een reglement als bedoeld in artikel 5:111 van voormeld Wetboek.

De gebouwen zijn uitgelegd in een plan van alle woonlagen, hetwelk aan deze akte is gehecht en dat is goedgekeurd door de heer hypotheekbewaarder te Groningen op zesentwintig februari tweeduizend twee.

Op dit plan zijn de gedeelten van het complex, welke bestemd zijn om als afzonderlijk geheel te worden gebruikt duidelijk aangegeven en voorzien van een

arabisch cijfer.

De gebouwen met toebehoren zullen omvatten de navolgende privé-gedeelten:

A. woningen:

1. het appartementsrecht, omvattende de bevoegdheid tot het uitsluitend gebruik van de woning op de eerste étage, met verder toebehoren, plaatselijk bekend Donderslaan 35, 9728 KR Groningen, kadastraal bekend gemeente Groningen sectie R complexaanduiding 3152-A, appartementsindex 1;
2. het appartementsrecht, omvattende de bevoegdheid tot het uitsluitend gebruik van de woning op de eerste étage, met verder toebehoren, plaatselijk bekend Donderslaan 36, 9728 KR Groningen, kadastraal bekend gemeente Groningen sectie R complexaanduiding 3152-A, appartementsindex 2;
3. het appartementsrecht, omvattende de bevoegdheid tot het uitsluitend gebruik van de woning op de eerste étage, met verder toebehoren, plaatselijk bekend Donderslaan 37, 9728 KR Groningen, kadastraal bekend gemeente Groningen sectie R complexaanduiding 3152-A, appartementsindex 3;
4. het appartementsrecht, omvattende de bevoegdheid tot het uitsluitend gebruik van de woning op de eerste étage, met verder toebehoren, plaatselijk bekend Donderslaan 38, 9728 KR Groningen, kadastraal bekend gemeente Groningen sectie R complexaanduiding 3152-A, appartementsindex 4;
5. het appartementsrecht, omvattende de bevoegdheid tot het uitsluitend gebruik van de woning op de eerste étage, met verder toebehoren, plaatselijk bekend Donderslaan 39, 9728 KR Groningen, kadastraal bekend gemeente Groningen sectie R complexaanduiding 3152-A, appartementsindex 5;
6. het appartementsrecht, omvattende de bevoegdheid tot het uitsluitend gebruik van de woning op de eerste étage, met verder toebehoren, plaatselijk bekend Donderslaan 40, 9728 KR Groningen, kadastraal bekend gemeente Groningen sectie R complexaanduiding 3152-A, appartementsindex 6;
7. het appartementsrecht, omvattende de bevoegdheid tot het uitsluitend gebruik van de woning op de eerste étage, met verder toebehoren, plaatselijk bekend Donderslaan 41, 9728 KR Groningen, kadastraal bekend gemeente Groningen sectie R complexaanduiding 3152-A, appartementsindex 7;
8. het appartementsrecht, omvattende de bevoegdheid tot het uitsluitend gebruik van de woning op de eerste étage, met verder toebehoren, plaatselijk bekend Donderslaan 42, 9728 KR Groningen, kadastraal bekend gemeente Groningen sectie R complexaanduiding 3152-A, appartementsindex 8;
9. het appartementsrecht, omvattende de bevoegdheid tot het uitsluitend gebruik van de woning op de eerste étage, met verder toebehoren, plaatselijk bekend Donderslaan 43, 9728 KR Groningen, kadastraal bekend gemeente Groningen sectie R complexaanduiding 3152-A, appartementsindex 9;
10. het appartementsrecht, omvattende de bevoegdheid tot het uitsluitend gebruik van de woning op de eerste étage, met verder toebehoren, plaatselijk bekend Donderslaan 44, 9728 KR Groningen, kadastraal bekend gemeente Groningen sectie R complexaanduiding 3152-A, appartementsindex 10;

| | | |
|-------------|-----|-------------|
| 7952 | 500 | 191 |
| tweede..... | | vervolgblad |

Kadaster

Ref. 011527.SPL

11. het appartementsrecht, omfattende de bevoegdheid tot het uitsluitend gebruik van de woning op de eerste étage, met verder toebehoren, plaatselijk bekend Donderslaan 45, 9728 KR Groningen, kadastraal bekend gemeente Groningen sectie R complexaanduiding 3152-A, appartementsindex 11;
12. het appartementsrecht, omfattende de bevoegdheid tot het uitsluitend gebruik van de woning op de eerste étage, met verder toebehoren, plaatselijk bekend Donderslaan 46, 9728 KR Groningen, kadastraal bekend gemeente Groningen sectie R complexaanduiding 3152-A, appartementsindex 12;
13. het appartementsrecht, omfattende de bevoegdheid tot het uitsluitend gebruik van de woning op de tweede étage, met verder toebehoren, plaatselijk bekend Donderslaan 58, 9728 KR Groningen, kadastraal bekend gemeente Groningen sectie R complexaanduiding 3152-A, appartementsindex 13;
14. het appartementsrecht, omfattende de bevoegdheid tot het uitsluitend gebruik van de woning op de tweede étage, met verder toebehoren, plaatselijk bekend Donderslaan 57, 9728 KR Groningen, kadastraal bekend gemeente Groningen sectie R complexaanduiding 3152-A, appartementsindex 14;
15. het appartementsrecht, omfattende de bevoegdheid tot het uitsluitend gebruik van de woning op de tweede étage, met verder toebehoren, plaatselijk bekend Donderslaan 56, 9728 KR Groningen, kadastraal bekend gemeente Groningen sectie R complexaanduiding 3152-A, appartementsindex 15;
16. het appartementsrecht, omfattende de bevoegdheid tot het uitsluitend gebruik van de woning op de tweede étage, met verder toebehoren, plaatselijk bekend Donderslaan 55, 9728 KR Groningen, kadastraal bekend gemeente Groningen sectie R complexaanduiding 3152-A, appartementsindex 16;
17. het appartementsrecht, omfattende de bevoegdheid tot het uitsluitend gebruik van de woning op de tweede étage, met verder toebehoren, plaatselijk bekend Donderslaan 54, 9728 KR Groningen, kadastraal bekend gemeente Groningen sectie R complexaanduiding 3152-A, appartementsindex 17;
18. het appartementsrecht, omfattende de bevoegdheid tot het uitsluitend gebruik van de woning op de tweede étage, met verder toebehoren, plaatselijk bekend Donderslaan 53, 9728 KR Groningen, kadastraal bekend gemeente Groningen sectie R complexaanduiding 3152-A, appartementsindex 18;
19. het appartementsrecht, omfattende de bevoegdheid tot het uitsluitend gebruik van de woning op de tweede étage, met verder toebehoren, plaatselijk bekend Donderslaan 52, 9728 KR Groningen, kadastraal bekend gemeente Groningen sectie R complexaanduiding 3152-A, appartementsindex 19;
20. het appartementsrecht, omfattende de bevoegdheid tot het uitsluitend gebruik van de woning op de tweede étage, met verder toebehoren, plaatselijk bekend Donderslaan 51, 9728 KR Groningen, kadastraal bekend gemeente Groningen sectie R complexaanduiding 3152-A, appartementsindex 20;
21. het appartementsrecht, omfattende de bevoegdheid tot het

- uitsluitend gebruik van de woning op de tweede étage, met verder toebehoren, plaatselijk bekend Donderslaan 50, 9728 KR Groningen, kadastraal bekend gemeente Groningen sectie R complexaanduiding 3152-A, appartementsindex 21;
22. het appartementsrecht, omfattende de bevoegdheid tot het uitsluitend gebruik van de woning op de tweede étage, met verder toebehoren, plaatselijk bekend Donderslaan 49, 9728 KR Groningen, kadastraal bekend gemeente Groningen sectie R complexaanduiding 3152-A, appartementsindex 22;
 23. het appartementsrecht, omfattende de bevoegdheid tot het uitsluitend gebruik van de woning op de tweede étage, met verder toebehoren, plaatselijk bekend Donderslaan 48, 9728 KR Groningen, kadastraal bekend gemeente Groningen sectie R complexaanduiding 3152-A, appartementsindex 23;
 24. het appartementsrecht, omfattende de bevoegdheid tot het uitsluitend gebruik van de woning op de tweede étage, met verder toebehoren, plaatselijk bekend Donderslaan 47, 9728 KR Groningen, kadastraal bekend gemeente Groningen sectie R complexaanduiding 3152-A, appartementsindex 24;
 25. het appartementsrecht, omfattende de bevoegdheid tot het uitsluitend gebruik van de woning op de derde étage, met verder toebehoren, plaatselijk bekend Donderslaan 59, 9728 KR Groningen, kadastraal-bekend gemeente Groningen sectie R complexaanduiding 3152-A, appartementsindex 25;
 26. het appartementsrecht, omfattende de bevoegdheid tot het uitsluitend gebruik van de woning op de derde étage, met verder toebehoren, plaatselijk bekend Donderslaan 60, 9728 KR Groningen, kadastraal bekend gemeente Groningen sectie R complexaanduiding 3152-A, appartementsindex 26;
 27. het appartementsrecht, omfattende de bevoegdheid tot het uitsluitend gebruik van de woning op de derde étage, met verder toebehoren, plaatselijk bekend Donderslaan 61, 9728 KR Groningen, kadastraal bekend gemeente Groningen sectie R complexaanduiding 3152-A, appartementsindex 27;
 28. het appartementsrecht, omfattende de bevoegdheid tot het uitsluitend gebruik van de woning op de derde étage, met verder toebehoren, plaatselijk bekend Donderslaan 62, 9728 KR Groningen, kadastraal bekend gemeente Groningen sectie R complexaanduiding 3152-A, appartementsindex 28;
 29. het appartementsrecht, omfattende de bevoegdheid tot het uitsluitend gebruik van de woning op de derde étage, met verder toebehoren, plaatselijk bekend Donderslaan 63, 9728 KR Groningen, kadastraal bekend gemeente Groningen sectie R complexaanduiding 3152-A, appartementsindex 29;
 30. het appartementsrecht, omfattende de bevoegdheid tot het uitsluitend gebruik van de woning op de derde étage, met verder toebehoren, plaatselijk bekend Donderslaan 64, 9728 KR Groningen, kadastraal bekend gemeente Groningen sectie R complexaanduiding 3152-A, appartementsindex 30;
 31. het appartementsrecht, omfattende de bevoegdheid tot het uitsluitend gebruik van de woning op de derde étage, met verder toebehoren, plaatselijk bekend Donderslaan 65, 9728 KR Groningen, kadastraal bekend gemeente Groningen sectie R complexaanduiding

Kadaster

Ref. 011527.SPL

3152-A, appartementsindex 31;

32. het appartementsrecht, omfattende de bevoegdheid tot het uitsluitend gebruik van de woning op de derde étage, met verder toebehoren, plaatselijk bekend Donderslaan 66, 9728 KR Groningen, kadastraal bekend gemeente Groningen sectie R complexaanduiding 3152-A, appartementsindex 32;
33. het appartementsrecht, omfattende de bevoegdheid tot het uitsluitend gebruik van de woning op de derde étage, met verder toebehoren, plaatselijk bekend Donderslaan 67, 9728 KR Groningen, kadastraal bekend gemeente Groningen sectie R complexaanduiding 3152-A, appartementsindex 33;
34. het appartementsrecht, omfattende de bevoegdheid tot het uitsluitend gebruik van de woning op de derde étage, met verder toebehoren, plaatselijk bekend Donderslaan 68, 9728 KR Groningen, kadastraal bekend gemeente Groningen sectie R complexaanduiding 3152-A, appartementsindex 34;
35. het appartementsrecht, omfattende de bevoegdheid tot het uitsluitend gebruik van de woning op de derde étage, met verder toebehoren, plaatselijk bekend Donderslaan 69, 9728 KR Groningen, kadastraal bekend gemeente Groningen sectie R complexaanduiding 3152-A, appartementsindex 35;
36. het appartementsrecht, omfattende de bevoegdheid tot het uitsluitend gebruik van de woning op de derde étage, met verder toebehoren, plaatselijk bekend Donderslaan 70, 9728 KR Groningen, kadastraal bekend gemeente Groningen sectie R complexaanduiding 3152-A, appartementsindex 36;
37. het appartementsrecht, omfattende de bevoegdheid tot het uitsluitend gebruik van de woning op de vierde étage, met verder toebehoren, plaatselijk bekend Donderslaan 82, 9728 KR Groningen, kadastraal bekend gemeente Groningen sectie R complexaanduiding 3152-A, appartementsindex 37;
38. het appartementsrecht, omfattende de bevoegdheid tot het uitsluitend gebruik van de woning op de vierde étage, met verder toebehoren, plaatselijk bekend Donderslaan 81, 9728 KR Groningen, kadastraal bekend gemeente Groningen sectie R complexaanduiding 3152-A, appartementsindex 38;
39. het appartementsrecht, omfattende de bevoegdheid tot het uitsluitend gebruik van de woning op de vierde étage, met verder toebehoren, plaatselijk bekend Donderslaan 80, 9728 KR Groningen, kadastraal bekend gemeente Groningen sectie R complexaanduiding 3152-A, appartementsindex 39;
40. het appartementsrecht, omfattende de bevoegdheid tot het uitsluitend gebruik van de woning op de vierde étage, met verder toebehoren, plaatselijk bekend Donderslaan 79, 9728 KR Groningen, kadastraal bekend gemeente Groningen sectie R complexaanduiding 3152-A, appartementsindex 40;
41. het appartementsrecht, omfattende de bevoegdheid tot het uitsluitend gebruik van de woning op de vierde étage, met verder toebehoren, plaatselijk bekend Donderslaan 78, 9728 KR Groningen, kadastraal bekend gemeente Groningen sectie R complexaanduiding 3152-A, appartementsindex 41;

42. het appartementsrecht, omfattende de bevoegdheid tot het uitsluitend gebruik van de woning op de vierde étage, met verder toebehoren, plaatselijk bekend Donderslaan 77, 9728 KR Groningen, kadastraal bekend gemeente Groningen sectie R complexaanduiding 3152-A, appartementsindex 42;
43. het appartementsrecht, omfattende de bevoegdheid tot het uitsluitend gebruik van de woning op de vierde étage, met verder toebehoren, plaatselijk bekend Donderslaan 76, 9728 KR Groningen, kadastraal bekend gemeente Groningen sectie R complexaanduiding 3152-A, appartementsindex 43;
44. het appartementsrecht, omfattende de bevoegdheid tot het uitsluitend gebruik van de woning op de vierde étage, met verder toebehoren, plaatselijk bekend Donderslaan 75, 9728 KR Groningen, kadastraal bekend gemeente Groningen sectie R complexaanduiding 3152-A, appartementsindex 44;
45. het appartementsrecht, omfattende de bevoegdheid tot het uitsluitend gebruik van de woning op de vierde étage, met verder toebehoren, plaatselijk bekend Donderslaan 74, 9728 KR Groningen, kadastraal bekend gemeente Groningen sectie R complexaanduiding 3152-A, appartementsindex 45;
46. het appartementsrecht, omfattende de bevoegdheid tot het uitsluitend gebruik van de woning op de vierde étage, met verder toebehoren, plaatselijk bekend Donderslaan 73, 9728 KR Groningen, kadastraal bekend gemeente Groningen sectie R complexaanduiding 3152-A, appartementsindex 46;
47. het appartementsrecht, omfattende de bevoegdheid tot het uitsluitend gebruik van de woning op de vierde étage, met verder toebehoren, plaatselijk bekend Donderslaan 72, 9728 KR Groningen, kadastraal bekend gemeente Groningen sectie R complexaanduiding 3152-A, appartementsindex 47;
48. het appartementsrecht, omfattende de bevoegdheid tot het uitsluitend gebruik van de woning op de vierde étage, met verder toebehoren, plaatselijk bekend Donderslaan 71, 9728 KR Groningen, kadastraal bekend gemeente Groningen sectie R complexaanduiding 3152-A, appartementsindex 48;
49. het appartementsrecht, omfattende de bevoegdheid tot het uitsluitend gebruik van de woning op de vijfde étage, met verder toebehoren, plaatselijk bekend Donderslaan 83, 9728 KR Groningen, kadastraal bekend gemeente Groningen sectie R complexaanduiding 3152-A, appartementsindex 49;
50. het appartementsrecht, omfattende de bevoegdheid tot het uitsluitend gebruik van de woning op de vijfde étage, met verder toebehoren, plaatselijk bekend Donderslaan 84, 9728 KR Groningen, kadastraal bekend gemeente Groningen sectie R complexaanduiding 3152-A, appartementsindex 50;
51. het appartementsrecht, omfattende de bevoegdheid tot het uitsluitend gebruik van de woning op de vijfde étage, met verder toebehoren, plaatselijk bekend Donderslaan 85, 9728 KR Groningen, kadastraal bekend gemeente Groningen sectie R complexaanduiding 3152-A, appartementsindex 51;
52. het appartementsrecht, omfattende de bevoegdheid tot het uitsluitend gebruik van de woning op de vijfde étage, met verder toebehoren, plaatselijk bekend Donderslaan 86, 9728 KR Groningen,

Ref. 011527.SPL

kadastraal bekend gemeente Groningen sectie R
 complexaanduiding 3152-A, appartementsindex 52;

53. *het appartementsrecht, omfattende de bevoegdheid tot het uitsluitend gebruik van de woning op de vijfde étage, met verder toebehoren, plaatselijk bekend Donderslaan 87, 9728 KR Groningen, kadastraal bekend gemeente Groningen sectie R complexaanduiding 3152-A, appartementsindex 53;*
54. *het appartementsrecht, omfattende de bevoegdheid tot het uitsluitend gebruik van de woning op de vijfde étage, met verder toebehoren, plaatselijk bekend Donderslaan 88, 9728 KR Groningen, kadastraal bekend gemeente Groningen sectie R complexaanduiding 3152-A, appartementsindex 54;*
55. *het appartementsrecht, omfattende de bevoegdheid tot het uitsluitend gebruik van de woning op de vijfde étage, met verder toebehoren, plaatselijk bekend Donderslaan 89, 9728 KR Groningen, kadastraal bekend gemeente Groningen sectie R complexaanduiding 3152-A, appartementsindex 55;*
56. *het appartementsrecht, omfattende de bevoegdheid tot het uitsluitend gebruik van de woning op de vijfde étage, met verder toebehoren, plaatselijk bekend Donderslaan 90, 9728 KR Groningen, kadastraal bekend gemeente Groningen sectie R complexaanduiding 3152-A, appartementsindex 56;*
57. *het appartementsrecht, omfattende de bevoegdheid tot het uitsluitend gebruik van de woning op de vijfde étage, met verder toebehoren, plaatselijk bekend Donderslaan 91, 9728 KR Groningen, kadastraal bekend gemeente Groningen sectie R complexaanduiding 3152-A, appartementsindex 57;*
58. *het appartementsrecht, omfattende de bevoegdheid tot het uitsluitend gebruik van de woning op de vijfde étage, met verder toebehoren, plaatselijk bekend Donderslaan 92, 9728 KR Groningen, kadastraal bekend gemeente Groningen sectie R complexaanduiding 3152-A, appartementsindex 58;*
59. *het appartementsrecht, omfattende de bevoegdheid tot het uitsluitend gebruik van de woning op de vijfde étage, met verder toebehoren, plaatselijk bekend Donderslaan 93, 9728 KR Groningen, kadastraal bekend gemeente Groningen sectie R complexaanduiding 3152-A, appartementsindex 59;*
60. *het appartementsrecht, omfattende de bevoegdheid tot het uitsluitend gebruik van de woning op de vijfde étage, met verder toebehoren, plaatselijk bekend Donderslaan 94, 9728 KR Groningen, kadastraal bekend gemeente Groningen sectie R complexaanduiding 3152-A, appartementsindex 60;*
61. *het appartementsrecht, omfattende de bevoegdheid tot het uitsluitend gebruik van de woning op de zesde étage, met verder toebehoren, plaatselijk bekend Donderslaan 106, 9728 KR Groningen, kadastraal bekend gemeente Groningen sectie R complexaanduiding 3152-A, appartementsindex 61;*
62. *het appartementsrecht, omfattende de bevoegdheid tot het uitsluitend gebruik van de woning op de zesde étage, met verder toebehoren, plaatselijk bekend Donderslaan 105, 9728 KR Groningen, kadastraal bekend gemeente Groningen sectie R complexaanduiding*

- 3152-A, appartementsindex 62;
63. het appartementsrecht, omvattende de bevoegdheid tot het uitsluitend gebruik van de woning op de zesde étage, met verder toebehoren, plaatselijk bekend Donderslaan 104, 9728 KR Groningen, kadastraal bekend gemeente Groningen sectie R complexaanduiding 3152-A, appartementsindex 63;
 64. het appartementsrecht, omvattende de bevoegdheid tot het uitsluitend gebruik van de woning op de zesde étage, met verder toebehoren, plaatselijk bekend Donderslaan 103, 9728 KR Groningen, kadastraal bekend gemeente Groningen sectie R complexaanduiding 3152-A, appartementsindex 64;
 65. het appartementsrecht, omvattende de bevoegdheid tot het uitsluitend gebruik van de woning op de zesde étage, met verder toebehoren, plaatselijk bekend Donderslaan 102, 9728 KR Groningen, kadastraal bekend gemeente Groningen sectie R complexaanduiding 3152-A, appartementsindex 65;
 66. het appartementsrecht, omvattende de bevoegdheid tot het uitsluitend gebruik van de woning op de zesde étage, met verder toebehoren, plaatselijk bekend Donderslaan 101, 9728 KR Groningen, kadastraal bekend gemeente Groningen sectie R complexaanduiding 3152-A, appartementsindex 66;
 67. het appartementsrecht, omvattende de bevoegdheid tot het uitsluitend gebruik van de woning op de zesde étage, met verder toebehoren, plaatselijk bekend Donderslaan 100, 9728 KR Groningen, kadastraal bekend gemeente Groningen sectie R complexaanduiding 3152-A, appartementsindex 67;
 68. het appartementsrecht, omvattende de bevoegdheid tot het uitsluitend gebruik van de woning op de zesde étage, met verder toebehoren, plaatselijk bekend Donderslaan 99, 9728 KR Groningen, kadastraal bekend gemeente Groningen sectie R complexaanduiding 3152-A, appartementsindex 68;
 69. het appartementsrecht, omvattende de bevoegdheid tot het uitsluitend gebruik van de woning op de zesde étage, met verder toebehoren, plaatselijk bekend Donderslaan 98, 9728 KR Groningen, kadastraal bekend gemeente Groningen sectie R complexaanduiding 3152-A, appartementsindex 69;
 70. het appartementsrecht, omvattende de bevoegdheid tot het uitsluitend gebruik van de woning op de zesde étage, met verder toebehoren, plaatselijk bekend Donderslaan 97, 9728 KR Groningen, kadastraal bekend gemeente Groningen sectie R complexaanduiding 3152-A, appartementsindex 70;
 71. het appartementsrecht, omvattende de bevoegdheid tot het uitsluitend gebruik van de woning op de zesde étage, met verder toebehoren, plaatselijk bekend Donderslaan 96, 9728 KR Groningen, kadastraal bekend gemeente Groningen sectie R complexaanduiding 3152-A, appartementsindex 71;
 72. het appartementsrecht, omvattende de bevoegdheid tot het uitsluitend gebruik van de woning op de zesde étage, met verder toebehoren, plaatselijk bekend Donderslaan 95, 9728 KR Groningen, kadastraal bekend gemeente Groningen sectie R complexaanduiding 3152-A, appartementsindex 72;
 73. het appartementsrecht, omvattende de bevoegdheid tot het uitsluitend gebruik van de woning op de zevende étage, met verder

Kadaster

Ref. 011527.SPL

- toebehoren, plaatselijk bekend Donderslaan 107, 9728 KR Groningen, kadastraal bekend gemeente Groningen sectie R complexaanduiding 3152-A, appartementsindex 73;
74. het appartementsrecht, omvattende de bevoegdheid tot het uitsluitend gebruik van de woning op de zevende étage, met verder toebehoren, plaatselijk bekend Donderslaan 108, 9728 KR Groningen, kadastraal bekend gemeente Groningen sectie R complexaanduiding 3152-A, appartementsindex 74;
75. het appartementsrecht, omvattende de bevoegdheid tot het uitsluitend gebruik van de woning op de zevende étage, met verder toebehoren, plaatselijk bekend Donderslaan 109, 9728 KR Groningen, kadastraal bekend gemeente Groningen sectie R complexaanduiding 3152-A, appartementsindex 75;
76. het appartementsrecht, omvattende de bevoegdheid tot het uitsluitend gebruik van de woning op de zevende étage, met verder toebehoren, plaatselijk bekend Donderslaan 110, 9728 KR Groningen, kadastraal bekend gemeente Groningen sectie R complexaanduiding 3152-A, appartementsindex 76;
77. het appartementsrecht, omvattende de bevoegdheid tot het uitsluitend gebruik van de woning op de zevende étage, met verder toebehoren, plaatselijk bekend Donderslaan 111, 9728 KR Groningen, kadastraal bekend gemeente Groningen sectie R complexaanduiding 3152-A, appartementsindex 77;
78. het appartementsrecht, omvattende de bevoegdheid tot het uitsluitend gebruik van de woning op de zevende étage, met verder toebehoren, plaatselijk bekend Donderslaan 112, 9728 KR Groningen, kadastraal bekend gemeente Groningen sectie R complexaanduiding 3152-A, appartementsindex 78;
79. het appartementsrecht, omvattende de bevoegdheid tot het uitsluitend gebruik van de woning op de zevende étage, met verder toebehoren, plaatselijk bekend Donderslaan 113, 9728 KR Groningen, kadastraal bekend gemeente Groningen sectie R complexaanduiding 3152-A, appartementsindex 79;
80. het appartementsrecht, omvattende de bevoegdheid tot het uitsluitend gebruik van de woning op de zevende étage, met verder toebehoren, plaatselijk bekend Donderslaan 114, 9728 KR Groningen, kadastraal bekend gemeente Groningen sectie R complexaanduiding 3152-A, appartementsindex 80;
81. het appartementsrecht, omvattende de bevoegdheid tot het uitsluitend gebruik van de woning op de zevende étage, met verder toebehoren, plaatselijk bekend Donderslaan 115, 9728 KR Groningen, kadastraal bekend gemeente Groningen sectie R complexaanduiding 3152-A, appartementsindex 81;
82. het appartementsrecht, omvattende de bevoegdheid tot het uitsluitend gebruik van de woning op de zevende étage, met verder toebehoren, plaatselijk bekend Donderslaan 116, 9728 KR Groningen, kadastraal bekend gemeente Groningen sectie R complexaanduiding 3152-A, appartementsindex 82;
83. het appartementsrecht, omvattende de bevoegdheid tot het uitsluitend gebruik van de woning op de zevende étage, met verder toebehoren, plaatselijk bekend Donderslaan 117, 9728 KR Groningen,

- kadastraal bekend gemeente Groningen sectie R
complexaanduiding 3152-A, appartementsindex 83;
84. het appartementsrecht, omfattende de bevoegdheid tot het uitsluitend gebruik van de woning op de zevende étage, met verder toebehoren, plaatselijk bekend Donderslaan 118, 9728 KR Groningen, kadastraal bekend gemeente Groningen sectie R complexaanduiding 3152-A, appartementsindex 84;
 85. het appartementsrecht, omfattende de bevoegdheid tot het uitsluitend gebruik van de woning op de zevende étage, met verder toebehoren, plaatselijk bekend Donderslaan 130, 9728 KR Groningen, kadastraal bekend gemeente Groningen sectie R complexaanduiding 3152-A, appartementsindex 85;
 86. het appartementsrecht, omfattende de bevoegdheid tot het uitsluitend gebruik van de woning op de zevende étage, met verder toebehoren, plaatselijk bekend Donderslaan 129, 9728 KR Groningen, kadastraal bekend gemeente Groningen sectie R complexaanduiding 3152-A, appartementsindex 86;
 87. het appartementsrecht, omfattende de bevoegdheid tot het uitsluitend gebruik van de woning op de achtste étage, met verder toebehoren, plaatselijk bekend Donderslaan 128, 9728 KR Groningen, kadastraal bekend gemeente Groningen sectie R complexaanduiding 3152-A, appartementsindex 87;
 88. het appartementsrecht, omfattende de bevoegdheid tot het uitsluitend gebruik van de woning op de achtste étage, met verder toebehoren, plaatselijk bekend Donderslaan 127, 9728 KR Groningen, kadastraal bekend gemeente Groningen sectie R complexaanduiding 3152-A, appartementsindex 88;
 89. het appartementsrecht, omfattende de bevoegdheid tot het uitsluitend gebruik van de woning op de achtste étage, met verder toebehoren, plaatselijk bekend Donderslaan 126, 9728 KR Groningen, kadastraal bekend gemeente Groningen sectie R complexaanduiding 3152-A, appartementsindex 89;
 90. het appartementsrecht, omfattende de bevoegdheid tot het uitsluitend gebruik van de woning op de achtste étage, met verder toebehoren, plaatselijk bekend Donderslaan 125, 9728 KR Groningen, kadastraal bekend gemeente Groningen sectie R complexaanduiding 3152-A, appartementsindex 90;
 91. het appartementsrecht, omfattende de bevoegdheid tot het uitsluitend gebruik van de woning op de achtste étage, met verder toebehoren, plaatselijk bekend Donderslaan 124, 9728 KR Groningen, kadastraal bekend gemeente Groningen sectie R complexaanduiding 3152-A, appartementsindex 91;
 92. het appartementsrecht, omfattende de bevoegdheid tot het uitsluitend gebruik van de woning op de achtste étage, met verder toebehoren, plaatselijk bekend Donderslaan 123, 9728 KR Groningen, kadastraal bekend gemeente Groningen sectie R complexaanduiding 3152-A, appartementsindex 92;
 93. het appartementsrecht, omfattende de bevoegdheid tot het uitsluitend gebruik van de woning op de achtste étage, met verder toebehoren, plaatselijk bekend Donderslaan 122, 9728 KR Groningen, kadastraal bekend gemeente Groningen sectie R complexaanduiding 3152-A, appartementsindex 93;
 94. het appartementsrecht, omfattende de bevoegdheid tot het

Kadaster

Ref. 011527.SPL

- uitsluitend gebruik van de woning op de achtste étage, met verder toebehoren, plaatselijk bekend Donderslaan 121, 9728 KR Groningen, kadastraal bekend gemeente Groningen sectie R complexaanduiding 3152-A, appartementsindex 94;
95. het appartementsrecht, omfattende de bevoegdheid tot het uitsluitend gebruik van de woning op de achtste étage, met verder toebehoren, plaatselijk bekend Donderslaan 120, 9728 KR Groningen, kadastraal bekend gemeente Groningen sectie R complexaanduiding 3152-A, appartementsindex 95;
96. het appartementsrecht, omfattende de bevoegdheid tot het uitsluitend gebruik van de woning op de achtste étage, met verder toebehoren, plaatselijk bekend Donderslaan 119, 9728 KR Groningen, kadastraal bekend gemeente Groningen sectie R complexaanduiding 3152-A, appartementsindex 96;
97. het appartementsrecht, omfattende de bevoegdheid tot het uitsluitend gebruik van de woning op de negende étage, met verder toebehoren, plaatselijk bekend Donderslaan 131, 9728 KR Groningen, kadastraal bekend gemeente Groningen sectie R complexaanduiding 3152-A, appartementsindex 97;
98. het appartementsrecht, omfattende de bevoegdheid tot het uitsluitend gebruik van de woning op de negende étage, met verder toebehoren, plaatselijk bekend Donderslaan 132, 9728 KR Groningen, kadastraal bekend gemeente Groningen sectie R complexaanduiding 3152-A, appartementsindex 98;
99. het appartementsrecht, omfattende de bevoegdheid tot het uitsluitend gebruik van de woning op de negende étage, met verder toebehoren, plaatselijk bekend Donderslaan 133, 9728 KR Groningen, kadastraal bekend gemeente Groningen sectie R complexaanduiding 3152-A, appartementsindex 99;
- 100 het appartementsrecht, omfattende de bevoegdheid tot het uitsluitend gebruik van de woning op de negende étage, met verder toebehoren, plaatselijk bekend Donderslaan 134, 9728 KR Groningen, kadastraal bekend gemeente Groningen sectie R complexaanduiding 3152-A, appartementsindex 100;
- 101 het appartementsrecht, omfattende de bevoegdheid tot het uitsluitend gebruik van de woning op de negende étage, met verder toebehoren, plaatselijk bekend Donderslaan 135, 9728 KR Groningen, kadastraal bekend gemeente Groningen sectie R complexaanduiding 3152-A, appartementsindex 100;
- 102 het appartementsrecht, omfattende de bevoegdheid tot het uitsluitend gebruik van de woning op de negende étage, met verder toebehoren, plaatselijk bekend Donderslaan 136, 9728 KR Groningen, kadastraal bekend gemeente Groningen sectie R complexaanduiding 3152-A, appartementsindex 102;
- 103 het appartementsrecht, omfattende de bevoegdheid tot het uitsluitend gebruik van de woning op de negende étage, met verder toebehoren, plaatselijk bekend Donderslaan 137, 9728 KR Groningen, kadastraal bekend gemeente Groningen sectie R complexaanduiding 3152-A, appartementsindex 103;
- 104 het appartementsrecht, omfattende de bevoegdheid tot het uitsluitend gebruik van de woning op de negende étage, met verder

- toebehoren, plaatselijk bekend Donderslaan 138, 9728 KR Groningen, kadastraal bekend gemeente Groningen sectie R complexaanduiding 3152-A, appartementsindex 104;
- 105 het appartementsrecht, omfattende de bevoegdheid tot het uitsluitend gebruik van de woning op de negende étage, met verder toebehoren, plaatselijk bekend Donderslaan 139, 9728 KR Groningen, kadastraal bekend gemeente Groningen sectie R complexaanduiding 3152-A, appartementsindex 105;
- 106 het appartementsrecht, omfattende de bevoegdheid tot het uitsluitend gebruik van de woning op de negende étage, met verder toebehoren, plaatselijk bekend Donderslaan 140, 9728 KR Groningen, kadastraal bekend gemeente Groningen sectie R complexaanduiding 3152-A, appartementsindex 106;
- 107 het appartementsrecht, omfattende de bevoegdheid tot het uitsluitend gebruik van de woning op de negende étage, met verder toebehoren, plaatselijk bekend Donderslaan 141, 9728 KR Groningen, kadastraal bekend gemeente Groningen sectie R complexaanduiding 3152-A, appartementsindex 107;
- 108 het appartementsrecht, omfattende de bevoegdheid tot het uitsluitend gebruik van de woning op de negende étage, met verder toebehoren, plaatselijk bekend Donderslaan 142, 9728 KR Groningen, kadastraal bekend gemeente Groningen sectie R complexaanduiding 3152-A, appartementsindex 108;
- 109 het appartementsrecht, omfattende de bevoegdheid tot het uitsluitend gebruik van de woning op de tiende étage, met verder toebehoren, plaatselijk bekend Donderslaan 154, 9728 KR Groningen, kadastraal bekend gemeente Groningen sectie R complexaanduiding 3152-A, appartementsindex 109;
- 110 het appartementsrecht, omfattende de bevoegdheid tot het uitsluitend gebruik van de woning op de tiende étage, met verder toebehoren, plaatselijk bekend Donderslaan 153, 9728 KR Groningen, kadastraal bekend gemeente Groningen sectie R complexaanduiding 3152-A, appartementsindex 110;
- 111 het appartementsrecht, omfattende de bevoegdheid tot het uitsluitend gebruik van de woning op de tiende étage, met verder toebehoren, plaatselijk bekend Donderslaan 152, 9728 KR Groningen, kadastraal bekend gemeente Groningen sectie R complexaanduiding 3152-A, appartementsindex 111;
- 112 het appartementsrecht, omfattende de bevoegdheid tot het uitsluitend gebruik van de woning op de tiende étage, met verder toebehoren, plaatselijk bekend Donderslaan 151, 9728 KR Groningen, kadastraal bekend gemeente Groningen sectie R complexaanduiding 3152-A, appartementsindex 112;
- 113 het appartementsrecht, omfattende de bevoegdheid tot het uitsluitend gebruik van de woning op de tiende étage, met verder toebehoren, plaatselijk bekend Donderslaan 150, 9728 KR Groningen, kadastraal bekend gemeente Groningen sectie R complexaanduiding 3152-A, appartementsindex 113;
- 114 het appartementsrecht, omfattende de bevoegdheid tot het uitsluitend gebruik van de woning op de tiende étage, met verder toebehoren, plaatselijk bekend Donderslaan 149, 9728 KR Groningen, kadastraal bekend gemeente Groningen sectie R complexaanduiding 3152-A, appartementsindex 114;

Ref. 011527.SPL

- 115 het appartementsrecht, omfattende de bevoegdheid tot het uitsluitend gebruik van de woning op de tiende étage, met verder toebehoren, plaatselijk bekend Donderslaan 148, 9728 KR Groningen, kadastraal bekend gemeente Groningen sectie R complexaanduiding 3152-A, appartementsindex 115;
- 116 het appartementsrecht, omfattende de bevoegdheid tot het uitsluitend gebruik van de woning op de tiende étage, met verder toebehoren, plaatselijk bekend Donderslaan 147, 9728 KR Groningen, kadastraal bekend gemeente Groningen sectie R complexaanduiding 3152-A, appartementsindex 116;
- 117 het appartementsrecht, omfattende de bevoegdheid tot het uitsluitend gebruik van de woning op de tiende étage, met verder toebehoren, plaatselijk bekend Donderslaan 146, 9728 KR Groningen, kadastraal bekend gemeente Groningen sectie R complexaanduiding 3152-A, appartementsindex 117;
- 118 het appartementsrecht, omfattende de bevoegdheid tot het uitsluitend gebruik van de woning op de tiende étage, met verder toebehoren, plaatselijk bekend Donderslaan 145, 9728 KR Groningen, kadastraal bekend gemeente Groningen sectie R complexaanduiding 3152-A, appartementsindex 118;
- 119 het appartementsrecht, omfattende de bevoegdheid tot het uitsluitend gebruik van de woning op de tiende étage, met verder toebehoren, plaatselijk bekend Donderslaan 144, 9728 KR Groningen, kadastraal bekend gemeente Groningen sectie R complexaanduiding 3152-A, appartementsindex 119;
- 120 het appartementsrecht, omfattende de bevoegdheid tot het uitsluitend gebruik van de woning op de tiende étage, met verder toebehoren, plaatselijk bekend Donderslaan 143, 9728 KR Groningen, kadastraal bekend gemeente Groningen sectie R complexaanduiding 3152-A, appartementsindex 120;

B. bergingen:

- 121 het appartementsrecht, omfattende de bevoegdheid tot het uitsluitend gebruik van de berging op de begane grond, ongenummerd, plaatselijk bekend Donderslaan te Groningen, kadastraal bekend gemeente Groningen sectie R complexaanduiding 3152-A, appartementsindex 121;
- 122 het appartementsrecht, omfattende de bevoegdheid tot het uitsluitend gebruik van de berging op de begane grond, ongenummerd, plaatselijk bekend Donderslaan te Groningen, kadastraal bekend gemeente Groningen sectie R complexaanduiding 3152-A, appartementsindex 122;
- 123 het appartementsrecht, omfattende de bevoegdheid tot het uitsluitend gebruik van de berging op de begane grond, ongenummerd, plaatselijk bekend Donderslaan te Groningen, kadastraal bekend gemeente Groningen sectie R complexaanduiding 3152-A, appartementsindex 123;
- 124 het appartementsrecht, omfattende de bevoegdheid tot het uitsluitend gebruik van de berging op de begane grond, ongenummerd, plaatselijk bekend Donderslaan te Groningen, kadastraal bekend gemeente Groningen sectie R complexaanduiding 3152-A, appartementsindex 124;

- 125 het appartementsrecht, omfattende de bevoegdheid tot het uitsluitend gebruik van de berging op de begane grond, ongenummerd, plaatselijk bekend Donderslaan te Groningen, kadastraal bekend gemeente Groningen sectie R complexaanduiding 3152-A, appartementsindex 125;
- 126 het appartementsrecht, omfattende de bevoegdheid tot het uitsluitend gebruik van de berging op de begane grond, ongenummerd, plaatselijk bekend Donderslaan te Groningen, kadastraal bekend gemeente Groningen sectie R complexaanduiding 3152-A, appartementsindex 126;
- 127 het appartementsrecht, omfattende de bevoegdheid tot het uitsluitend gebruik van de berging op de begane grond, ongenummerd, plaatselijk bekend Donderslaan te Groningen, kadastraal bekend gemeente Groningen sectie R complexaanduiding 3152-A, appartementsindex 127;
- 128 het appartementsrecht, omfattende de bevoegdheid tot het uitsluitend gebruik van de berging op de begane grond, ongenummerd, plaatselijk bekend Donderslaan te Groningen, kadastraal bekend gemeente Groningen sectie R complexaanduiding 3152-A, appartementsindex 128;
- 129 het appartementsrecht, omfattende de bevoegdheid tot het uitsluitend gebruik van de berging op de begane grond, ongenummerd, plaatselijk bekend Donderslaan te Groningen, kadastraal bekend gemeente Groningen sectie R complexaanduiding 3152-A, appartementsindex 129;
- 130 het appartementsrecht, omfattende de bevoegdheid tot het uitsluitend gebruik van de berging op de begane grond, ongenummerd, plaatselijk bekend Donderslaan te Groningen, kadastraal bekend gemeente Groningen sectie R complexaanduiding 3152-A, appartementsindex 130;
- 131 het appartementsrecht, omfattende de bevoegdheid tot het uitsluitend gebruik van de berging op de begane grond, ongenummerd, plaatselijk bekend Donderslaan te Groningen, kadastraal bekend gemeente Groningen sectie R complexaanduiding 3152-A, appartementsindex 131;
- 132 het appartementsrecht, omfattende de bevoegdheid tot het uitsluitend gebruik van de berging op de begane grond, ongenummerd, plaatselijk bekend Donderslaan te Groningen, kadastraal bekend gemeente Groningen sectie R complexaanduiding 3152-A, appartementsindex 132;
- 133 het appartementsrecht, omfattende de bevoegdheid tot het uitsluitend gebruik van de berging op de begane grond, ongenummerd, plaatselijk bekend Donderslaan te Groningen, kadastraal bekend gemeente Groningen sectie R complexaanduiding 3152-A, appartementsindex 133;
- 134 het appartementsrecht, omfattende de bevoegdheid tot het uitsluitend gebruik van de berging op de begane grond, ongenummerd, plaatselijk bekend Donderslaan te Groningen, kadastraal bekend gemeente Groningen sectie R complexaanduiding 3152-A, appartementsindex 134;
- 135 het appartementsrecht, omfattende de bevoegdheid tot het uitsluitend gebruik van de berging op de begane grond, ongenummerd, plaatselijk bekend Donderslaan te Groningen,

Ref. 011527.SPL

- kadastraal bekend gemeente Groningen sectie R complexaanduiding 3152-A, appartementsindex 135;
- 136 het appartementsrecht, omfattende de bevoegdheid tot het uitsluitend gebruik van de berging op de begane grond, ongenummerd, plaatselijk bekend Donderslaan te Groningen, kadastraal bekend gemeente Groningen sectie R complexaanduiding 3152-A, appartementsindex 136;
- 137 het appartementsrecht, omfattende de bevoegdheid tot het uitsluitend gebruik van de berging op de begane grond, ongenummerd, plaatselijk bekend Donderslaan te Groningen, kadastraal bekend gemeente Groningen sectie R complexaanduiding 3152-A, appartementsindex 137;
- 138 het appartementsrecht, omfattende de bevoegdheid tot het uitsluitend gebruik van de berging op de begane grond, ongenummerd, plaatselijk bekend Donderslaan te Groningen, kadastraal bekend gemeente Groningen sectie R complexaanduiding 3152-A, appartementsindex 138;
- 139 het appartementsrecht, omfattende de bevoegdheid tot het uitsluitend gebruik van de berging op de begane grond, ongenummerd, plaatselijk bekend Donderslaan te Groningen, kadastraal bekend gemeente Groningen sectie R complexaanduiding 3152-A, appartementsindex 139;
- 140 het appartementsrecht, omfattende de bevoegdheid tot het uitsluitend gebruik van de berging op de begane grond, ongenummerd, plaatselijk bekend Donderslaan te Groningen, kadastraal bekend gemeente Groningen sectie R complexaanduiding 3152-A, appartementsindex 140;
- 141 het appartementsrecht, omfattende de bevoegdheid tot het uitsluitend gebruik van de berging op de begane grond, ongenummerd, plaatselijk bekend Donderslaan te Groningen, kadastraal bekend gemeente Groningen sectie R complexaanduiding 3152-A, appartementsindex 141;
- 142 het appartementsrecht, omfattende de bevoegdheid tot het uitsluitend gebruik van de berging op de begane grond, ongenummerd, plaatselijk bekend Donderslaan te Groningen, kadastraal bekend gemeente Groningen sectie R complexaanduiding 3152-A, appartementsindex 142;
- 143 het appartementsrecht, omfattende de bevoegdheid tot het uitsluitend gebruik van de berging op de begane grond, ongenummerd, plaatselijk bekend Donderslaan te Groningen, kadastraal bekend gemeente Groningen sectie R complexaanduiding 3152-A, appartementsindex 143;
- 144 het appartementsrecht, omfattende de bevoegdheid tot het uitsluitend gebruik van de berging op de begane grond, ongenummerd, plaatselijk bekend Donderslaan te Groningen, kadastraal bekend gemeente Groningen sectie R complexaanduiding 3152-A, appartementsindex 144;
- 145 het appartementsrecht, omfattende de bevoegdheid tot het uitsluitend gebruik van de berging op de begane grond, ongenummerd, plaatselijk bekend Donderslaan te Groningen, kadastraal bekend gemeente Groningen sectie R complexaanduiding

- 3152-A, appartementsindex 145;
- 146 het appartementsrecht, omfattende de bevoegdheid tot het uitsluitend gebruik van de berging op de begane grond, ongenummerd, plaatselijk bekend Donderslaan te Groningen, kadastraal bekend gemeente Groningen sectie R complexaanduiding 3152-A, appartementsindex 146;
- 147 het appartementsrecht, omfattende de bevoegdheid tot het uitsluitend gebruik van de berging op de begane grond, ongenummerd, plaatselijk bekend Donderslaan te Groningen, kadastraal bekend gemeente Groningen sectie R complexaanduiding 3152-A, appartementsindex 147;
- 148 het appartementsrecht, omfattende de bevoegdheid tot het uitsluitend gebruik van de berging op de begane grond, ongenummerd, plaatselijk bekend Donderslaan te Groningen, kadastraal bekend gemeente Groningen sectie R complexaanduiding 3152-A, appartementsindex 148;
- 149 het appartementsrecht, omfattende de bevoegdheid tot het uitsluitend gebruik van de berging op de begane grond, ongenummerd, plaatselijk bekend Donderslaan te Groningen, kadastraal bekend gemeente Groningen sectie R complexaanduiding 3152-A, appartementsindex 149;
- 150 het appartementsrecht, omfattende de bevoegdheid tot het uitsluitend gebruik van de berging op de begane grond, ongenummerd, plaatselijk bekend Donderslaan te Groningen, kadastraal bekend gemeente Groningen sectie R complexaanduiding 3152-A, appartementsindex 150;
- 151 het appartementsrecht, omfattende de bevoegdheid tot het uitsluitend gebruik van de berging op de begane grond, ongenummerd, plaatselijk bekend Donderslaan te Groningen, kadastraal bekend gemeente Groningen sectie R complexaanduiding 3152-A, appartementsindex 151;
- 152 het appartementsrecht, omfattende de bevoegdheid tot het uitsluitend gebruik van de berging op de begane grond, ongenummerd, plaatselijk bekend Donderslaan te Groningen, kadastraal bekend gemeente Groningen sectie R complexaanduiding 3152-A, appartementsindex 152;
- 153 het appartementsrecht, omfattende de bevoegdheid tot het uitsluitend gebruik van de berging op de begane grond, ongenummerd, plaatselijk bekend Donderslaan te Groningen, kadastraal bekend gemeente Groningen sectie R complexaanduiding 3152-A, appartementsindex 153;
- 154 het appartementsrecht, omfattende de bevoegdheid tot het uitsluitend gebruik van de berging op de begane grond, ongenummerd, plaatselijk bekend Donderslaan te Groningen, kadastraal bekend gemeente Groningen sectie R complexaanduiding 3152-A, appartementsindex 154;
- 155 het appartementsrecht, omfattende de bevoegdheid tot het uitsluitend gebruik van de berging op de begane grond, ongenummerd, plaatselijk bekend Donderslaan te Groningen, kadastraal bekend gemeente Groningen sectie R complexaanduiding 3152-A, appartementsindex 155;
- 156 het appartementsrecht, omfattende de bevoegdheid tot het uitsluitend gebruik van de berging op de begane grond,

Ref. 011527.SPL

- ongenummerd, plaatselijk bekend Donderslaan te Groningen, kadastraal bekend gemeente Groningen sectie R complexaanduiding 3152-A, appartementsindex 156;
- 157 het appartementsrecht, omfattende de bevoegdheid tot het uitsluitend gebruik van de berging op de begane grond, ongenummerd, plaatselijk bekend Donderslaan te Groningen, kadastraal bekend gemeente Groningen sectie R complexaanduiding 3152-A, appartementsindex 157;
- 158 het appartementsrecht, omfattende de bevoegdheid tot het uitsluitend gebruik van de berging op de begane grond, ongenummerd, plaatselijk bekend Donderslaan te Groningen, kadastraal bekend gemeente Groningen sectie R complexaanduiding 3152-A, appartementsindex 158;
- 159 het appartementsrecht, omfattende de bevoegdheid tot het uitsluitend gebruik van de berging op de begane grond, ongenummerd, plaatselijk bekend Donderslaan te Groningen, kadastraal bekend gemeente Groningen sectie R complexaanduiding 3152-A, appartementsindex 159;
- 160 het appartementsrecht, omfattende de bevoegdheid tot het uitsluitend gebruik van de berging op de begane grond, ongenummerd, plaatselijk bekend Donderslaan te Groningen, kadastraal bekend gemeente Groningen sectie R complexaanduiding 3152-A, appartementsindex 160;
- 161 het appartementsrecht, omfattende de bevoegdheid tot het uitsluitend gebruik van de berging op de begane grond, ongenummerd, plaatselijk bekend Donderslaan te Groningen, kadastraal bekend gemeente Groningen sectie R complexaanduiding 3152-A, appartementsindex 161;
- 162 het appartementsrecht, omfattende de bevoegdheid tot het uitsluitend gebruik van de berging op de begane grond, ongenummerd, plaatselijk bekend Donderslaan te Groningen, kadastraal bekend gemeente Groningen sectie R complexaanduiding 3152-A, appartementsindex 162;
- 163 het appartementsrecht, omfattende de bevoegdheid tot het uitsluitend gebruik van de berging op de begane grond, ongenummerd, plaatselijk bekend Donderslaan te Groningen, kadastraal bekend gemeente Groningen sectie R complexaanduiding 3152-A, appartementsindex 163;
- 164 het appartementsrecht, omfattende de bevoegdheid tot het uitsluitend gebruik van de berging op de begane grond, ongenummerd, plaatselijk bekend Donderslaan te Groningen, kadastraal bekend gemeente Groningen sectie R complexaanduiding 3152-A, appartementsindex 164;
- 165 het appartementsrecht, omfattende de bevoegdheid tot het uitsluitend gebruik van de berging op de begane grond, ongenummerd, plaatselijk bekend Donderslaan te Groningen, kadastraal bekend gemeente Groningen sectie R complexaanduiding 3152-A, appartementsindex 165;
- 166 het appartementsrecht, omfattende de bevoegdheid tot het uitsluitend gebruik van de berging op de begane grond, ongenummerd, plaatselijk bekend Donderslaan te Groningen,

- kadastraal bekend gemeente Groningen sectie R
complexaanduiding 3152-A, appartementsindex 166;
- 167 het appartementsrecht, omfattende de bevoegdheid tot het uitsluitend gebruik van de berging op de begane grond, ongenummerd, plaatselijk bekend Donderslaan te Groningen, kadastraal bekend gemeente Groningen sectie R complexaanduiding 3152-A, appartementsindex 167;
- 168 het appartementsrecht, omfattende de bevoegdheid tot het uitsluitend gebruik van de berging op de begane grond, ongenummerd, plaatselijk bekend Donderslaan te Groningen, kadastraal bekend gemeente Groningen sectie R complexaanduiding 3152-A, appartementsindex 168;
- 169 het appartementsrecht, omfattende de bevoegdheid tot het uitsluitend gebruik van de berging op de begane grond, ongenummerd, plaatselijk bekend Donderslaan te Groningen, kadastraal bekend gemeente Groningen sectie R complexaanduiding 3152-A, appartementsindex 169;
- 170 het appartementsrecht, omfattende de bevoegdheid tot het uitsluitend gebruik van de berging op de begane grond, ongenummerd, plaatselijk bekend Donderslaan te Groningen, kadastraal bekend gemeente Groningen sectie R complexaanduiding 3152-A, appartementsindex 170;
- 171 het appartementsrecht, omfattende de bevoegdheid tot het uitsluitend gebruik van de berging op de begane grond, ongenummerd, plaatselijk bekend Donderslaan te Groningen, kadastraal bekend gemeente Groningen sectie R complexaanduiding 3152-A, appartementsindex 171;
- 172 het appartementsrecht, omfattende de bevoegdheid tot het uitsluitend gebruik van de berging op de begane grond, ongenummerd, plaatselijk bekend Donderslaan te Groningen, kadastraal bekend gemeente Groningen sectie R complexaanduiding 3152-A, appartementsindex 172;
- 173 het appartementsrecht, omfattende de bevoegdheid tot het uitsluitend gebruik van de berging op de begane grond, ongenummerd, plaatselijk bekend Donderslaan te Groningen, kadastraal bekend gemeente Groningen sectie R complexaanduiding 3152-A, appartementsindex 173;
- 174 het appartementsrecht, omfattende de bevoegdheid tot het uitsluitend gebruik van de berging op de begane grond, ongenummerd, plaatselijk bekend Donderslaan te Groningen, kadastraal bekend gemeente Groningen sectie R complexaanduiding 3152-A, appartementsindex 174;
- 175 het appartementsrecht, omfattende de bevoegdheid tot het uitsluitend gebruik van de berging op de begane grond, ongenummerd, plaatselijk bekend Donderslaan te Groningen, kadastraal bekend gemeente Groningen sectie R complexaanduiding 3152-A, appartementsindex 175;
- 176 het appartementsrecht, omfattende de bevoegdheid tot het uitsluitend gebruik van de berging op de begane grond, ongenummerd, plaatselijk bekend Donderslaan te Groningen, kadastraal bekend gemeente Groningen sectie R complexaanduiding 3152-A, appartementsindex 176;
- 177 het appartementsrecht, omfattende de bevoegdheid tot het

Kadaster

Ref. 011527.SPL

- uitsluitend gebruik van de berging op de begane grond, ongenummerd, plaatselijk bekend Donderslaan te Groningen, kadastraal bekend gemeente Groningen sectie R complexaanduiding 3152-A, appartementsindex 177;
- 178 het appartementsrecht, omfattende de bevoegdheid tot het uitsluitend gebruik van de berging op de begane grond, ongenummerd, plaatselijk bekend Donderslaan te Groningen, kadastraal bekend gemeente Groningen sectie R complexaanduiding 3152-A, appartementsindex 178;
- 179 het appartementsrecht, omfattende de bevoegdheid tot het uitsluitend gebruik van de berging op de begane grond, ongenummerd, plaatselijk bekend Donderslaan te Groningen, kadastraal bekend gemeente Groningen sectie R complexaanduiding 3152-A, appartementsindex 179;
- 180 het appartementsrecht, omfattende de bevoegdheid tot het uitsluitend gebruik van de berging op de begane grond, ongenummerd, plaatselijk bekend Donderslaan te Groningen, kadastraal bekend gemeente Groningen sectie R complexaanduiding 3152-A, appartementsindex 180;
- 181 het appartementsrecht, omfattende de bevoegdheid tot het uitsluitend gebruik van de berging op de begane grond, ongenummerd, plaatselijk bekend Donderslaan te Groningen, kadastraal bekend gemeente Groningen sectie R complexaanduiding 3152-A, appartementsindex 181;
- 182 het appartementsrecht, omfattende de bevoegdheid tot het uitsluitend gebruik van de berging op de begane grond, ongenummerd, plaatselijk bekend Donderslaan te Groningen, kadastraal bekend gemeente Groningen sectie R complexaanduiding 3152-A, appartementsindex 182;
- 183 het appartementsrecht, omfattende de bevoegdheid tot het uitsluitend gebruik van de berging op de begane grond, ongenummerd, plaatselijk bekend Donderslaan te Groningen, kadastraal bekend gemeente Groningen sectie R complexaanduiding 3152-A, appartementsindex 183;
- 184 het appartementsrecht, omfattende de bevoegdheid tot het uitsluitend gebruik van de berging op de begane grond, ongenummerd, plaatselijk bekend Donderslaan te Groningen, kadastraal bekend gemeente Groningen sectie R complexaanduiding 3152-A, appartementsindex 184;
- 185 het appartementsrecht, omfattende de bevoegdheid tot het uitsluitend gebruik van de berging op de begane grond, ongenummerd, plaatselijk bekend Donderslaan te Groningen, kadastraal bekend gemeente Groningen sectie R complexaanduiding 3152-A, appartementsindex 185;
- 186 het appartementsrecht, omfattende de bevoegdheid tot het uitsluitend gebruik van de berging op de begane grond, ongenummerd, plaatselijk bekend Donderslaan te Groningen, kadastraal bekend gemeente Groningen sectie R complexaanduiding 3152-A, appartementsindex 186;
- 187 het appartementsrecht, omfattende de bevoegdheid tot het uitsluitend gebruik van de berging op de begane grond,

- ongenummerd, plaatselijk bekend Donderslaan te Groningen, kadastraal bekend gemeente Groningen sectie R complexaanduiding 3152-A, appartementsindex 187;
- 188 het appartementsrecht, omfattende de bevoegdheid tot het uitsluitend gebruik van de berging op de begane grond, ongenummerd, plaatselijk bekend Donderslaan te Groningen, kadastraal bekend gemeente Groningen sectie R complexaanduiding 3152-A, appartementsindex 188;
- 189 het appartementsrecht, omfattende de bevoegdheid tot het uitsluitend gebruik van de berging op de begane grond, ongenummerd, plaatselijk bekend Donderslaan te Groningen, kadastraal bekend gemeente Groningen sectie R complexaanduiding 3152-A, appartementsindex 189;
- 190 het appartementsrecht, omfattende de bevoegdheid tot het uitsluitend gebruik van de berging op de begane grond, ongenummerd, plaatselijk bekend Donderslaan te Groningen, kadastraal bekend gemeente Groningen sectie R complexaanduiding 3152-A, appartementsindex 190;
- 191 het appartementsrecht, omfattende de bevoegdheid tot het uitsluitend gebruik van de berging op de begane grond, ongenummerd, plaatselijk bekend Donderslaan te Groningen, kadastraal bekend gemeente Groningen sectie R complexaanduiding 3152-A, appartementsindex 191;
- 192 het appartementsrecht, omfattende de bevoegdheid tot het uitsluitend gebruik van de berging op de begane grond, ongenummerd, plaatselijk bekend Donderslaan te Groningen, kadastraal bekend gemeente Groningen sectie R complexaanduiding 3152-A, appartementsindex 192;
- 193 het appartementsrecht, omfattende de bevoegdheid tot het uitsluitend gebruik van de berging op de begane grond, ongenummerd; plaatselijk bekend Donderslaan te Groningen; kadastraal bekend gemeente Groningen sectie R complexaanduiding 3152-A, appartementsindex 193;
- 194 het appartementsrecht, omfattende de bevoegdheid tot het uitsluitend gebruik van de berging op de begane grond, ongenummerd, plaatselijk bekend Donderslaan te Groningen, kadastraal bekend gemeente Groningen sectie R complexaanduiding 3152-A, appartementsindex 194;
- 195 het appartementsrecht, omfattende de bevoegdheid tot het uitsluitend gebruik van de berging op de begane grond, ongenummerd, plaatselijk bekend Donderslaan te Groningen, kadastraal bekend gemeente Groningen sectie R complexaanduiding 3152-A, appartementsindex 195;
- 196 het appartementsrecht, omfattende de bevoegdheid tot het uitsluitend gebruik van de berging op de begane grond, ongenummerd, plaatselijk bekend Donderslaan te Groningen, kadastraal bekend gemeente Groningen sectie R complexaanduiding 3152-A, appartementsindex 196;
- 197 het appartementsrecht, omfattende de bevoegdheid tot het uitsluitend gebruik van de berging op de begane grond, ongenummerd, plaatselijk bekend Donderslaan te Groningen, kadastraal bekend gemeente Groningen sectie R complexaanduiding 3152-A, appartementsindex 197;

Kadaster

Ref. 011527.SPL

- 198 het appartementsrecht, omfattende de bevoegdheid tot het uitsluitend gebruik van de berging op de begane grond, ongenummerd, plaatselijk bekend Donderslaan te Groningen, kadastraal bekend gemeente Groningen sectie R complexaanduiding 3152-A, appartementsindex 198;
- 199 het appartementsrecht, omfattende de bevoegdheid tot het uitsluitend gebruik van de berging op de begane grond, ongenummerd, plaatselijk bekend Donderslaan te Groningen, kadastraal bekend gemeente Groningen sectie R complexaanduiding 3152-A, appartementsindex 199;
- 200 het appartementsrecht, omfattende de bevoegdheid tot het uitsluitend gebruik van de berging op de begane grond, ongenummerd, plaatselijk bekend Donderslaan te Groningen, kadastraal bekend gemeente Groningen sectie R complexaanduiding 3152-A, appartementsindex 200;
- 201 het appartementsrecht, omfattende de bevoegdheid tot het uitsluitend gebruik van de berging op de begane grond, ongenummerd, plaatselijk bekend Donderslaan te Groningen, kadastraal bekend gemeente Groningen sectie R complexaanduiding 3152-A, appartementsindex 201;
- 202 het appartementsrecht, omfattende de bevoegdheid tot het uitsluitend gebruik van de berging op de begane grond, ongenummerd, plaatselijk bekend Donderslaan te Groningen, kadastraal bekend gemeente Groningen sectie R complexaanduiding 3152-A, appartementsindex 202;
- 203 het appartementsrecht, omfattende de bevoegdheid tot het uitsluitend gebruik van de berging op de begane grond, ongenummerd, plaatselijk bekend Donderslaan te Groningen, kadastraal bekend gemeente Groningen sectie R complexaanduiding 3152-A, appartementsindex 203;
- 204 het appartementsrecht, omfattende de bevoegdheid tot het uitsluitend gebruik van de berging op de begane grond, ongenummerd, plaatselijk bekend Donderslaan te Groningen, kadastraal bekend gemeente Groningen sectie R complexaanduiding 3152-A, appartementsindex 204;
- 205 het appartementsrecht, omfattende de bevoegdheid tot het uitsluitend gebruik van de berging op de begane grond, ongenummerd, plaatselijk bekend Donderslaan te Groningen, kadastraal bekend gemeente Groningen sectie R complexaanduiding 3152-A, appartementsindex 205;
- 206 het appartementsrecht, omfattende de bevoegdheid tot het uitsluitend gebruik van de berging op de begane grond, ongenummerd, plaatselijk bekend Donderslaan te Groningen, kadastraal bekend gemeente Groningen sectie R complexaanduiding 3152-A, appartementsindex 206;
- 207 het appartementsrecht, omfattende de bevoegdheid tot het uitsluitend gebruik van de berging op de begane grond, ongenummerd, plaatselijk bekend Donderslaan te Groningen, kadastraal bekend gemeente Groningen sectie R complexaanduiding 3152-A, appartementsindex 207;
- 208 het appartementsrecht, omfattende de bevoegdheid tot het

- uitsluitend gebruik van de berging op de begane grond, ongenummerd, plaatselijk bekend Donderslaan te Groningen, kadastraal bekend gemeente Groningen sectie R complexaanduiding 3152-A, appartementsindex 208;
- 209 het appartementsrecht, omfattende de bevoegdheid tot het uitsluitend gebruik van de berging op de begane grond, ongenummerd, plaatselijk bekend Donderslaan te Groningen, kadastraal bekend gemeente Groningen sectie R complexaanduiding 3152-A, appartementsindex 209;
- 210 het appartementsrecht, omfattende de bevoegdheid tot het uitsluitend gebruik van de berging op de begane grond, ongenummerd, plaatselijk bekend Donderslaan te Groningen, kadastraal bekend gemeente Groningen sectie R complexaanduiding 3152-A, appartementsindex 210;
- 211 het appartementsrecht, omfattende de bevoegdheid tot het uitsluitend gebruik van de berging op de begane grond, ongenummerd, plaatselijk bekend Donderslaan te Groningen, kadastraal bekend gemeente Groningen sectie R complexaanduiding 3152-A, appartementsindex 211;
- 212 het appartementsrecht, omfattende de bevoegdheid tot het uitsluitend gebruik van de berging op de begane grond, ongenummerd, plaatselijk bekend Donderslaan te Groningen, kadastraal bekend gemeente Groningen sectie R complexaanduiding 3152-A, appartementsindex 212;
- 213 het appartementsrecht, omfattende de bevoegdheid tot het uitsluitend gebruik van de berging op de begane grond, ongenummerd, plaatselijk bekend Donderslaan te Groningen, kadastraal bekend gemeente Groningen sectie R complexaanduiding 3152-A, appartementsindex 213;
- 214 het appartementsrecht, omfattende de bevoegdheid tot het uitsluitend gebruik van de berging op de begane grond, ongenummerd, plaatselijk bekend Donderslaan te Groningen, kadastraal bekend gemeente Groningen sectie R complexaanduiding 3152-A, appartementsindex 214;
- 215 het appartementsrecht, omfattende de bevoegdheid tot het uitsluitend gebruik van de berging op de begane grond, ongenummerd, plaatselijk bekend Donderslaan te Groningen, kadastraal bekend gemeente Groningen sectie R complexaanduiding 3152-A, appartementsindex 215;
- 216 het appartementsrecht, omfattende de bevoegdheid tot het uitsluitend gebruik van de berging op de begane grond, ongenummerd, plaatselijk bekend Donderslaan te Groningen, kadastraal bekend gemeente Groningen sectie R complexaanduiding 3152-A, appartementsindex 216;
- 217 het appartementsrecht, omfattende de bevoegdheid tot het uitsluitend gebruik van de berging op de begane grond, ongenummerd, plaatselijk bekend Donderslaan te Groningen, kadastraal bekend gemeente Groningen sectie R complexaanduiding 3152-A, appartementsindex 217;
- 218 het appartementsrecht, omfattende de bevoegdheid tot het uitsluitend gebruik van de berging op de begane grond, ongenummerd, plaatselijk bekend Donderslaan te Groningen, kadastraal bekend gemeente Groningen sectie R complexaanduiding

Kadaster

Ref. 011527.SPL

3152-A, appartementsindex 218;

- 219 het appartementsrecht, omfattende de bevoegdheid tot het uitsluitend gebruik van de berging op de begane grond, ongenummerd, plaatselijk bekend Donderslaan te Groningen, kadastraal bekend gemeente Groningen sectie R complexaanduiding 3152-A, appartementsindex 219;
- 220 het appartementsrecht, omfattende de bevoegdheid tot het uitsluitend gebruik van de berging op de begane grond, ongenummerd, plaatselijk bekend Donderslaan te Groningen, kadastraal bekend gemeente Groningen sectie R complexaanduiding 3152-A, appartementsindex 220;
- 221 het appartementsrecht, omfattende de bevoegdheid tot het uitsluitend gebruik van de berging op de begane grond, ongenummerd, plaatselijk bekend Donderslaan te Groningen, kadastraal bekend gemeente Groningen sectie R complexaanduiding 3152-A, appartementsindex 221;
- 222 het appartementsrecht, omfattende de bevoegdheid tot het uitsluitend gebruik van de berging op de begane grond, ongenummerd, plaatselijk bekend Donderslaan te Groningen, kadastraal bekend gemeente Groningen sectie R complexaanduiding 3152-A, appartementsindex 222;
- 223 het appartementsrecht, omfattende de bevoegdheid tot het uitsluitend gebruik van de berging op de begane grond, ongenummerd, plaatselijk bekend Donderslaan te Groningen, kadastraal bekend gemeente Groningen sectie R complexaanduiding 3152-A, appartementsindex 223;
- 224 het appartementsrecht, omfattende de bevoegdheid tot het uitsluitend gebruik van de berging op de begane grond, ongenummerd, plaatselijk bekend Donderslaan te Groningen, kadastraal bekend gemeente Groningen sectie R complexaanduiding 3152-A, appartementsindex 224;
- 225 het appartementsrecht, omfattende de bevoegdheid tot het uitsluitend gebruik van de berging op de begane grond, ongenummerd, plaatselijk bekend Donderslaan te Groningen, kadastraal bekend gemeente Groningen sectie R complexaanduiding 3152-A, appartementsindex 225;
- 226 het appartementsrecht, omfattende de bevoegdheid tot het uitsluitend gebruik van de berging op de begane grond, ongenummerd, plaatselijk bekend Donderslaan te Groningen, kadastraal bekend gemeente Groningen sectie R complexaanduiding 3152-A, appartementsindex 226;
- 227 het appartementsrecht, omfattende de bevoegdheid tot het uitsluitend gebruik van de berging op de begane grond, ongenummerd, plaatselijk bekend Donderslaan te Groningen, kadastraal bekend gemeente Groningen sectie R complexaanduiding 3152-A, appartementsindex 227;
- 228 het appartementsrecht, omfattende de bevoegdheid tot het uitsluitend gebruik van de berging op de begane grond, ongenummerd, plaatselijk bekend Donderslaan te Groningen, kadastraal bekend gemeente Groningen sectie R complexaanduiding 3152-A, appartementsindex 228;

- 229 het appartementsrecht, omfattende de bevoegdheid tot het uitsluitend gebruik van de berging op de begane grond, ongenummerd, plaatselijk bekend Donderslaan te Groningen, kadastraal bekend gemeente Groningen sectie R complexaanduiding 3152-A, appartementsindex 229;
- 230 het appartementsrecht, omfattende de bevoegdheid tot het uitsluitend gebruik van de berging op de begane grond, ongenummerd, plaatselijk bekend Donderslaan te Groningen, kadastraal bekend gemeente Groningen sectie R complexaanduiding 3152-A, appartementsindex 230;
- 231 het appartementsrecht, omfattende de bevoegdheid tot het uitsluitend gebruik van de berging op de begane grond, ongenummerd, plaatselijk bekend Donderslaan te Groningen, kadastraal bekend gemeente Groningen sectie R complexaanduiding 3152-A, appartementsindex 231;
- 232 het appartementsrecht, omfattende de bevoegdheid tot het uitsluitend gebruik van de berging op de begane grond, ongenummerd, plaatselijk bekend Donderslaan te Groningen, kadastraal bekend gemeente Groningen sectie R complexaanduiding 3152-A, appartementsindex 232;
- 233 het appartementsrecht, omfattende de bevoegdheid tot het uitsluitend gebruik van de berging op de begane grond, ongenummerd, plaatselijk bekend Donderslaan te Groningen, kadastraal bekend gemeente Groningen sectie R complexaanduiding 3152-A, appartementsindex 233;
- 234 het appartementsrecht, omfattende de bevoegdheid tot het uitsluitend gebruik van de berging op de begane grond, ongenummerd, plaatselijk bekend Donderslaan te Groningen, kadastraal bekend gemeente Groningen sectie R complexaanduiding 3152-A, appartementsindex 234;
- 235 het appartementsrecht, omfattende de bevoegdheid tot het uitsluitend gebruik van de berging op de begane grond, ongenummerd, plaatselijk bekend Donderslaan te Groningen, kadastraal bekend gemeente Groningen sectie R complexaanduiding 3152-A, appartementsindex 235;
- 236 het appartementsrecht, omfattende de bevoegdheid tot het uitsluitend gebruik van de berging op de begane grond, ongenummerd, plaatselijk bekend Donderslaan te Groningen, kadastraal bekend gemeente Groningen sectie R complexaanduiding 3152-A, appartementsindex 236;
- 237 het appartementsrecht, omfattende de bevoegdheid tot het uitsluitend gebruik van de berging op de begane grond, ongenummerd, plaatselijk bekend Donderslaan te Groningen, kadastraal bekend gemeente Groningen sectie R complexaanduiding 3152-A, appartementsindex 237;
- 238 het appartementsrecht, omfattende de bevoegdheid tot het uitsluitend gebruik van de berging op de begane grond, ongenummerd, plaatselijk bekend Donderslaan te Groningen, kadastraal bekend gemeente Groningen sectie R complexaanduiding 3152-A, appartementsindex 238;
- 239 het appartementsrecht, omfattende de bevoegdheid tot het uitsluitend gebruik van de berging op de begane grond, ongenummerd, plaatselijk bekend Donderslaan te Groningen,

Ref. 011527.SPL

kadastraal bekend gemeente Groningen sectie R
 complexaanduiding 3152-A, appartementsindex 239;
 240 het appartementsrecht, omfattende de bevoegdheid tot het
 uitsluitend gebruik van de berging op de begane grond,
 ongenummerd, plaatselijk bekend Donderslaan te Groningen,
 kadastraal bekend gemeente Groningen sectie R complexaanduiding
 3152-A, appartementsindex 240;

C. dak:

241 het appartementsrecht, omfattende de bevoegdheid tot het
 uitsluitend gebruik van het dak, zich bevindende boven de tiende
 verdieping, met toebehoren, kadastraal bekend gemeente Groningen
 sectie R complex-
 aanduiding 3152-A, appartementsindex 241;

van welke sub 1 tot en met 241 omschreven appartementsrechten eigenaar is
 de stichting voornoemd.

Voorts verklaarde de comparant, handelend als gemeld, hierbij over te gaan tot
 de bovenbedoelde splitsing en aanwijzing als hiervoor vermeld en de vaststelling
 van het in artikel 5:111 sub d van het Burgerlijk Wetboek bedoelde reglement,
 bestaande uit:

a. **het algemeen reglement**

van splitsing van eigendom in appartementsrechten, vastgesteld door de
 Koninklijke Notariële Broederschap en vastgesteld bij akte op twee januari
 negentienhonderd tweeënnegentig verleden voor mr. J.W.Klinkenberg,
 notaris te Rotterdam, ondermeer ingeschreven ten kantore van genoemde
 Dienst op tien januari daarna in deel 4763 nummer 12, welk algemeen
 reglement bij deze uitdrukkelijk van toepassing wordt verklaard,
 voorzover daarvan niet hierna wordt afgeweken middels het bijzonder
 reglement; en

b. **het bijzonder reglement**Bestemming en gebruik van de privé gedeeltenArtikel 1

1. De bestemming van de privé gedeelten is het gebruik als woning casu
 quo berging casu quo dak.
2. Een privé gedeelte mag niet anders worden gebruikt dan door de
 eigenaar van het desbetreffende appartementsrecht, behoudens met
 toestemming van de vereniging van eigenaars en conform het
 bepaalde in de artikelen 24 tot en met 26 van het algemeen
 reglement.
3. Annex 1 van het algemeen reglement is niet van toepassing.

Aandeel in de gemeenschapArtikel 2

1. De eigenaren van de woningen zijn in de gemeenschap gerechtigd als
 volgt:
 - a. de eigenaren van de appartementsrechten met de
 appartementsindices 1, 13, 25, 37, 49, 61, 73, 85, 97 en 109,
*ieder voor zesenzeventig/tien duizend
 tweehonderdzesentachtigste (76/10.286) gedeelte;*
 - b. de eigenaren van de appartementsrechten met de
 appartementsindices 2, 4, 14, 16, 18, 19, 21, 23, 26, 28, 30,
 31, 33, 35, 38, 40, 42, 43, 45, 47, 50, 52, 54, 55, 57, 59,
 62, 64, 66, 67, 69, 71, 74, 76, 78, 79, 81, 83, 86, 88, 90,

91, 93, 95, 98, 100, 102, 103, 105, 107, 110, 112, 114, 115, 117 en 119, ieder voor negentachtig/tien duizend tweehonderdzesentachtigste (89/10.286) gedeelte;

- c. de eigenaren van de appartementsrechten met de appartementsindices 3, 15, 22, 27, 34, 39, 46, 51, 58, 63, 70, 75, 82, 87, 94, 99, 106, 111 en 118, ieder voor zevenenvijftig/tien duizend tweehonderdzesentachtigste (57/10.286) gedeelte;
 - d. de eigenaren van de appartementsrechten met de appartementsindices 5, 17, 20, 29, 32, 41, 44, 53, 56, 65, 68, 77, 80, 89, 92, 101, 104, 113 en 116, ieder voor vierenzeventig/tien duizend tweehonderdzesentachtigste (74/10.286) gedeelte;
 - e. de eigenaren van de appartementsrechten met de appartementsindices 24, 36, 48, 60, 72, 84, 96, 108 en 120, ieder voor éénentachtig/tien duizend tweehonderdzesentachtigste (81/10.286) gedeelte;
2. de eigenaar van het appartementsrecht met de appartementsindex 241 (dak) voor één/tien duizend tweehonderdzesentachtigste (1/10.286) gedeelte;
 3. de eigenaren van de bergingen zijn in de gemeenschap gerechtigd als volgt:
 - a. de eigenaren van de appartementsrechten met de appartementsindices 142, 143, 219, 221, 223, 225, 228, 229, 232, 234, 236 en 238, ieder voor vijf/tien duizend tweehonderdzesentachtigste (5/10.286) gedeelte;
 - b. de eigenaren van de appartementsrechten met de appartementsindices 145 tot en met 154, 156 tot en met 165, 167, 169 tot en met 191, 193 tot en met 215, 217, 220, 222, 224, 226, 227, 230, 231, 233, 235, 237 en 239, ieder voor zes/tien duizend tweehonderdzesentachtigste (6/10.286) gedeelte;
 - c. de eigenaren van de appartementsrechten met de appartementsindices 121, 123, 125, 127, 130, 131, 134, 136, 138, 140, 155, 166, 168, 192, 216 en 240, ieder voor zeven/tien duizend tweehonderdzesentachtigste (7/10.286) gedeelte;
 - d. de eigenaren van de appartementsrechten met de appartementsindices 122, 124, 126, 128, 129, 132, 133, 135, 137, 139 en 141, ieder voor acht/tien duizend tweehonderdzesentachtigste (8/10.286) gedeelte;
 - e. de eigenaren van het appartementsrecht met de appartementsindex 218 voor negen/tien duizend tweehonderdzesentachtigste (9/10.286) gedeelte;
 - f. de eigenaren van het appartementsrecht met de appartementsindex 144 voor twaalf/tien duizend tweehonderdzesentachtigste (12/10.286) gedeelte.

Gemeenschappelijke zaken

Artikel 3

1. Onder de term "raamkozijnen met glas" als genoemd in artikel 9 lid 1 sub a van het algemeen reglement, wordt mede begrepen de ramen.
2. In afwijking van artikel 9 lid 1 sub a van het algemeen reglement

Aadaster

Ref. 011527.SPL

zullen de schulden en kosten verbonden aan het onderhoud en vernieuwing van de dakbedekkingen ter zake van het dak, aangeduid met de appartementsindex 241, met de daarbij behorende dakisolaties en eventuele grindlagen of anderszins, worden gedragen en betaald:

- I. indien het dakappartement uitsluitend in gebruik is als dak, zodat daarop geen reclame of antennes zijn geplaatst, door de eigenaars van de woningen en bergingen en wel in de volgende breukdelen:
 - a. de eigenaren van de appartementsrechten met de appartementsindices 1, 13, 25, 37, 49, 61, 73, 85, 97 en 109, ieder voor zesenzeventig/tien duizend tweehonderdvijfentachtigste (76/10.285) gedeelte;
 - b. de eigenaren van de appartementsrechten met de appartementsindices 2, 4, 14, 16, 18, 19, 21, 23, 26, 28, 30, 31, 33, 35, 38, 40, 42, 43, 45, 47, 50, 52, 54, 55, 57, 59, 62, 64, 66, 67, 69, 71, 74, 76, 78, 79, 81, 83, 86, 88, 90, 91, 93, 95, 98, 100, 102, 103, 105, 107, 110, 112, 114, 115, 117 en 119, ieder voor negenentachtig/tien duizend tweehonderdvijfentachtigste (89/10.285) gedeelte;
 - c. de eigenaren van de appartementsrechten met de appartementsindices 3, 15, 22, 27, 34, 39, 46, 51, 58, 63, 70, 75, 82, 87, 94, 99, 106, 111 en 118, ieder voor zevenenvijftig/tien duizend tweehonderdvijfentachtigste (57/10.285) gedeelte;
 - d. de eigenaren van de appartementsrechten met de appartementsindices 5, 17, 20, 29, 32, 41, 44, 53, 56, 65, 68, 77, 80, 89, 92, 101, 104, 113 en 116, ieder voor vierenzeventig/tien duizend tweehonderdvijfentachtigste (74/10.285) gedeelte;
 - e. de eigenaren van de appartementsrechten met de appartementsindices 24, 36, 48, 60, 72, 84, 96, 108 en 120, ieder voor éénentachtig/tien duizend tweehonderdvijfentachtigste (81/10.285) gedeelte;
 - f. de eigenaren van de appartementsrechten met de appartementsindices 142, 143, 219, 221, 223, 225, 228, 229, 232, 234, 236 en 238, ieder voor vijf/tien duizend tweehonderdvijfentachtigste (5/10.285) gedeelte;
 - g. de eigenaren van de appartementsrechten met de appartementsindices 145 tot en met 154, 156 tot en met 165, 167, 169 tot en met 191, 193 tot en met 215, 217, 220, 222, 224, 226, 227, 230, 2312, 233, 235, 237 en 239, ieder voor zes/tien duizend tweehonderdvijfentachtigste (6/10.285) gedeelte;
 - h. de eigenaren van de appartementsrechten met de appartementsindices 121, 123, 125, 127, 130, 131, 134, 136, 138, 140, 155, 166, 168, 192, 216 en 240, ieder voor zeven/tien duizend tweehonderdvijfentachtigste (7/10.285) gedeelte;
 - i. de eigenaren van de appartementsrechten met de

appartementsindices 122, 124, 126, 128, 129, 132, 133, 135, 137, 139 en 141, ieder voor acht/tien duizend tweehonderdvijfentachtigste (8/10.285) gedeelte;

- j. de eigenaren van het appartementsrecht met de appartementsindex 218 voor negen/tien duizend tweehonderdvijfentachtigste (9/10.285) gedeelte;
 - k. de eigenaren van het appartementsrecht met de appartementsindex 144 voor twaalf/tien duizend tweehonderdvijfentachtigste (12/10.285) gedeelte.
- II. indien het dakappartement door de eigenaar of gebruiker in gebruik is genomen voor de plaatsing van een reclame-aanduiding of antennes, door de eigenaars van de woningen en de bergingen en het betreffende dakappartement en wel in het breukdeel als hiervoor in artikel 2 leden 1, 2 en 3 is bepaald.

Betaling van de exploitatiekosten

Artikel 4

De voorschotbijdrage als bedoeld in artikel 5 lid 2 van het algemeen reglement zal door ieder van de eigenaars worden betaald met ingang van de datum waarop de eerste van de appartementsrechten wordt vervreemd.

Minimum verhoging wettelijke rente

Artikel 5

In artikel 6 lid 1 moet voor: "tien gulden (f 10,-)" worden gelezen: "vier euro en vierenvijftig eurocent (€ 4,54)".

Beheer van de gemeenschap

Artikel 6

De vereniging van eigenaars als bedoeld in artikel 30 lid 1 van het algemeen reglement, die hierbij wordt opgericht, draagt de naam: "Vereniging van Eigenaars Donderslaan 35 tot en met 154 te Groningen". Zij is gevestigd in de gemeente Groningen.

Vergadering van Eigenaars

Artikel 7

Het maximum aantal stemmen dat kan worden uitgebracht bedraagt tienduizend vijfhonderzesentachtig (10.286) stemmen. Voor ieder appartementsrecht geldt in de vergadering van eigenaars dezelfde stemverhouding als hun aandeel in de gemeenschap zoals hiervoor in artikel 2 leden 1, 2 en 3 is vermeld.

Boekjaar

Artikel 8

- a. Het boekjaar van de vereniging loopt van één januari tot en met éénendertig december.
- b. Het eerste boekjaar als bedoeld in artikel 4 lid 1 van het algemeen reglement, loopt vanaf de datum waarop de appartementsrechten aan verschillende eigenaren toebehoren tot en met éénendertig december daaraanvolgende.

Schadeverzekeringsspenningen/uitkering

Artikel 9

- a. Het bedrag aan schadeverzekeringsspenningen dat krachtens artikel 8 lid 4 van het algemeen reglement op een afzonderlijke rekening ten name van de vereniging moet worden geplaatst bedraagt twee duizend tweehonderdachtenzestig euro en negentig eurocent (€ 2.268,90).

Kadaster

Ref. 011527.SPL

- b. In artikel 8 lid 5 van het algemeen reglement moet voor:
"tweeduizend vijfhonderd gulden (f 2.500,-)" worden gelezen: "één
duizend éénhonderdvierendertig euro en vijfenveertig eurocent
(€ 1.134,45)".

BoeteArtikel 10

De boete bedoeld in artikel 29 lid 2 van het algemeen reglement bedraagt
ten hoogste negenhonderdzeven euro en zesenvijftig eurocent (€ 907,56).

Extra voorschotbijdragenArtikel 11

In artikel 28 lid 3 van het algemeen reglement moet voor de woorden:
"voor de extra voorschotbijdragen als bedoeld in artikel 38 zesde lid"
worden gelezen:

"voor de extra voorschotbijdragen als bedoeld in artikel 38 zevende lid".

ReservefondsArtikel 12

Artikel 32 lid 4 van het algemeen reglement vervalt en wordt vervangen
door een nieuw lid 4, luidende:

- " 4. De vergadering zal kunnen besluiten tot belegging van de geldmiddelen
" van het reservefonds, welke belegging echter niet anders zal mogen
" geschieden dan op de wijze als aangegeven in de Wet van acht
" december negentienhonderd achtentachtig, houdende onder meer
" intrekking van de Beleggingswet, zoals deze is gewijzigd bij Wet van
" vijftien december negentienhonderd vierennegentig, juncto artikel L15
" eerst lid van de Algemene burgerlijke pensioenwet."

Vergunning

Blijkens het aan deze akte gehecht stuk heeft de gemeente Groningen
vergunning verleend voor de onderhavige splitsing.

Woonplaatskeuze

Terzake van de uitvoering van deze overeenkomst, ook voor fiscale gevolgen,
wordt woonplaats gekozen ten kantore van de bewaarder van deze akte,
Praediniussingel 27, 9711 AD Groningen.

Slot

WAARVAN AKTE is verleden te Groningen op de datum in het hoofd van deze
akte vermeld.

De verschenen persoon is aan mij, notaris, bekend.

De inhoud van de akte is aan hem opgegeven en toegelicht. De verschenen
persoon heeft verklaard op volledige voorlezing van de akte geen prijs te stellen,
tijdig voor het verlijden een conceptakte te hebben ontvangen, van de inhoud
van de akte te hebben kennis genomen en met de inhoud in te stemmen.

Deze akte is beperkt voorgelezen en onmiddellijk daarna eerst door de
verschenen persoon en vervolgens door mij, notaris, ondertekend, negen uur
vijfenvijftig minuten.

Volgt ondertekening.

VOOR AFSCHRIFT:

(w.g.) dhr. H. van Hoogdalem

Aantekeningen:


De ondergetekende:

mr. Herbert van Hoogdalem, notaris gevestigd te Groningen, verklaart dat ten tijde van het verlijden van bovenstaande akte de vereiste vergunning als bedoeld in artikel 33 van de Huisvestingswet is verleend en onherroepelijk geworden.

(w.g.) dhr. H. van Hoogdalem

De ondergetekende:

mr. Herbert van Hoogdalem, notaris gevestigd te Groningen, verklaart dat bovenstaand afschrift eensluidend is met het ter inschrijving aangeboden stuk.

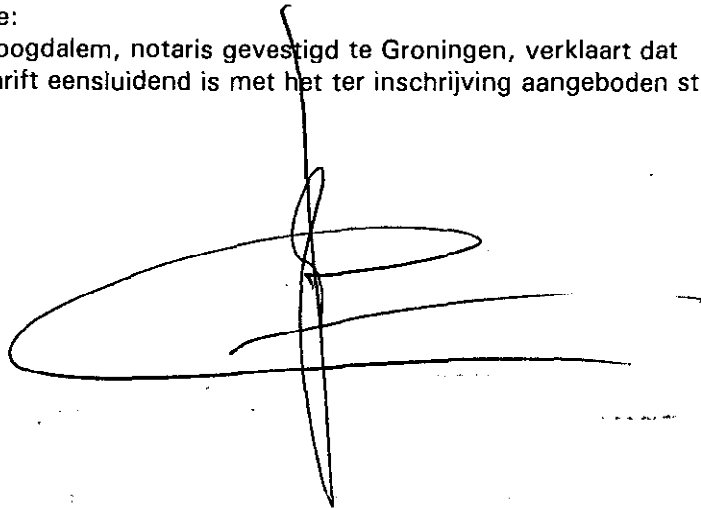A handwritten signature in black ink, consisting of a large, stylized 'H' with a vertical stroke through it, and a horizontal stroke extending to the right.


0 1 2 3 4 5 6 7 8 9 10 CM

"Ter bevordering van de raadpleegbaarheid van gescande tekeningen,
is deze tekening gesplitst in de op deze overzichtstekening afgebeelde bladen,
waarvan de bladnummers rechtsboven op die bladen zijn vermeld"


bijlage nr:

7357


| | | |
|---|--|--|
| 1 | | |
| | | |
| | | |

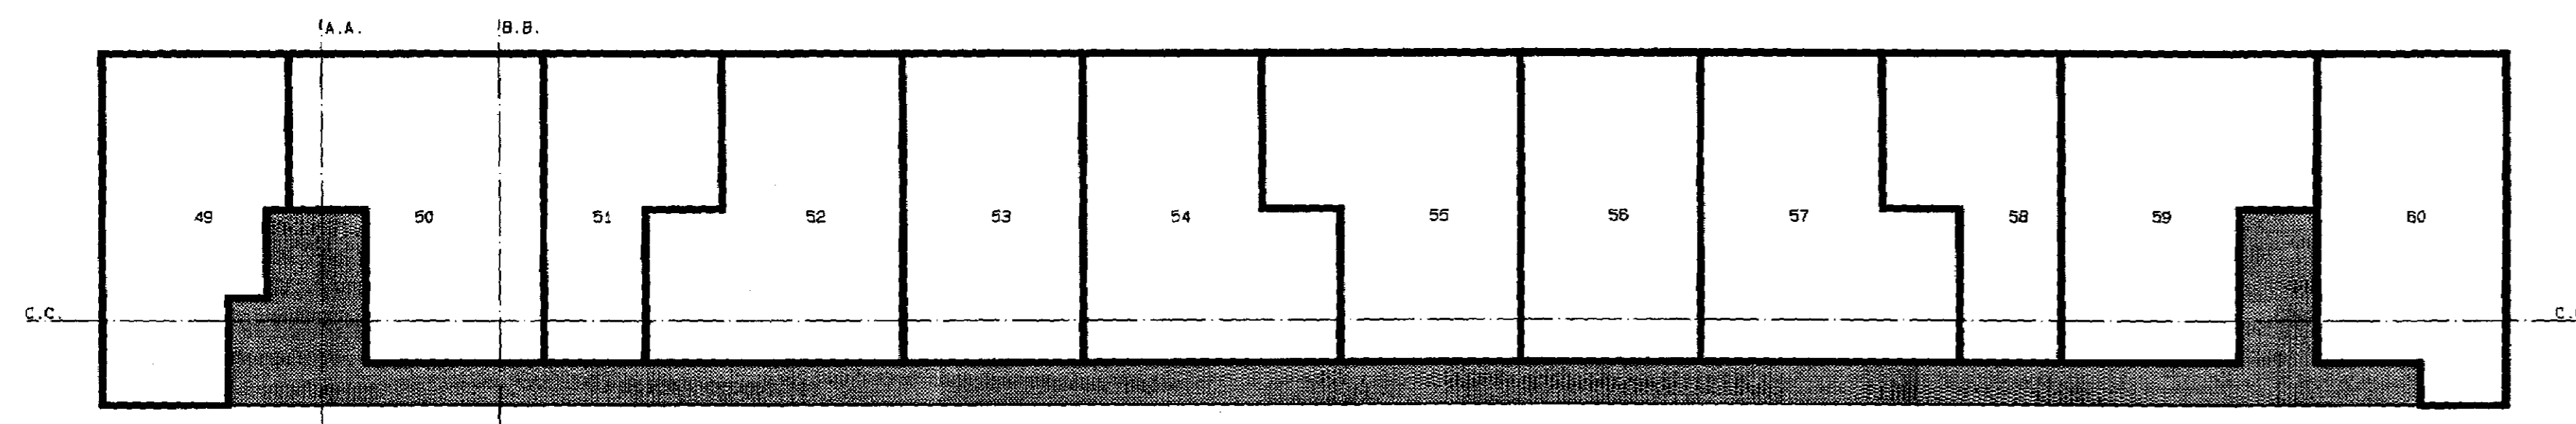


PLATTEGROND - NIVO 5

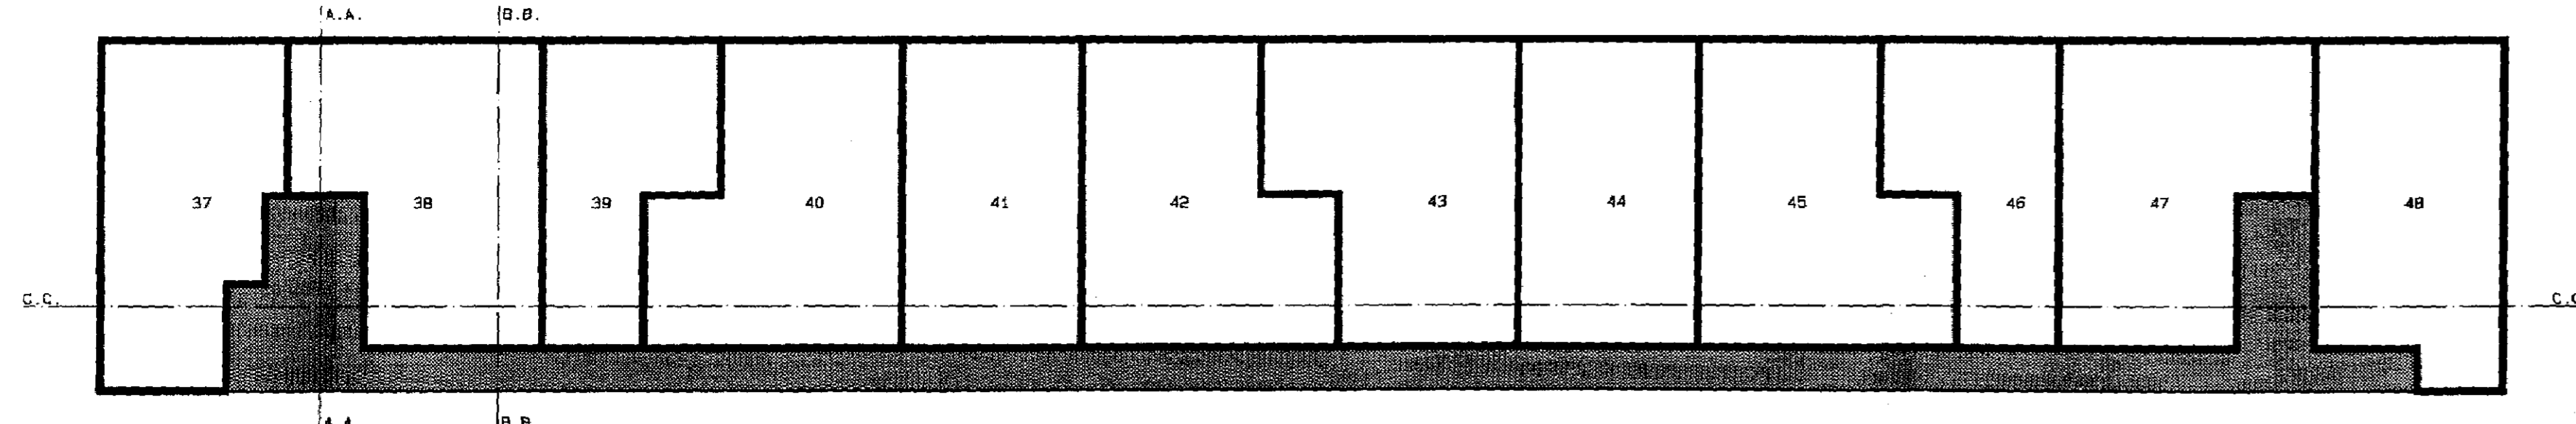


PLATTEGROND - NIVO 4

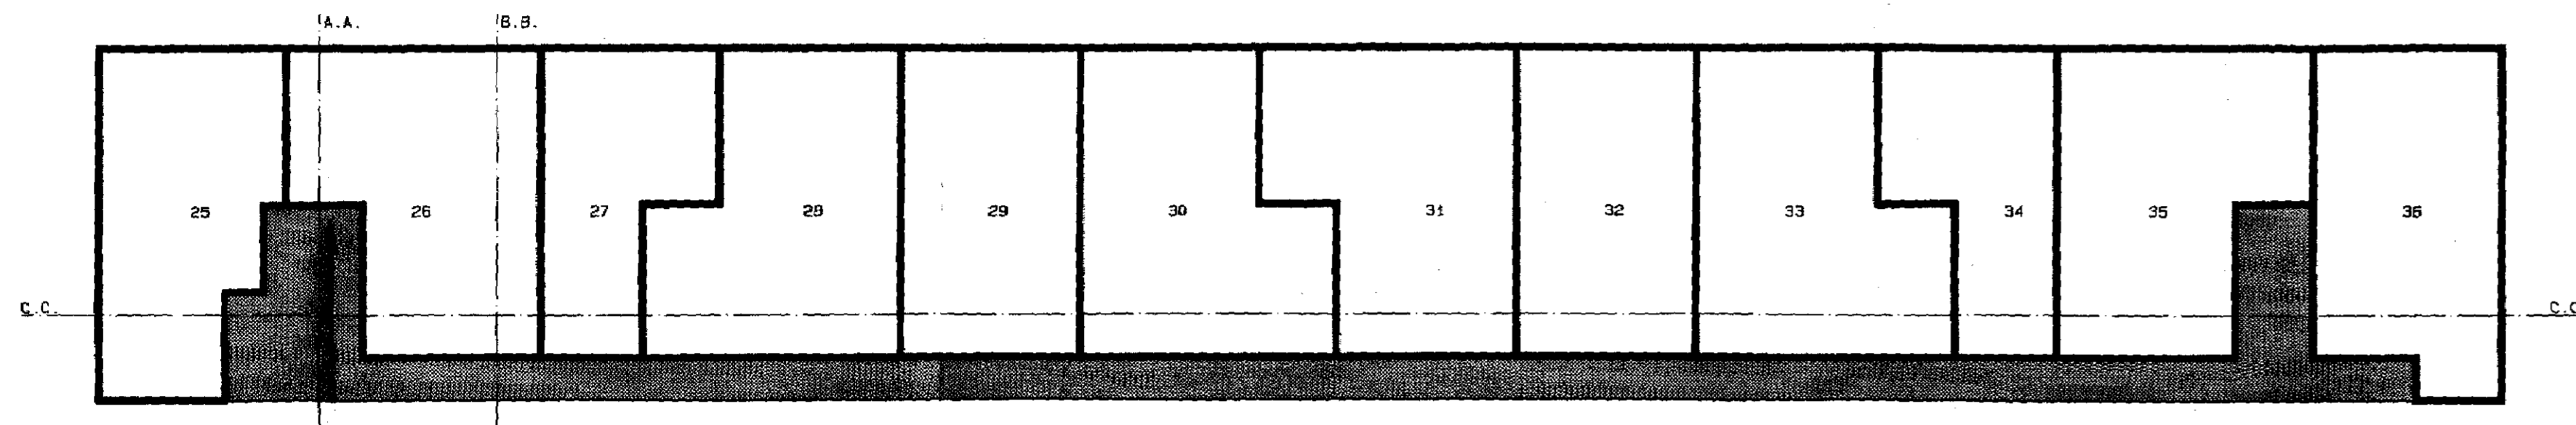


PLATTEGROND - NIVO 3

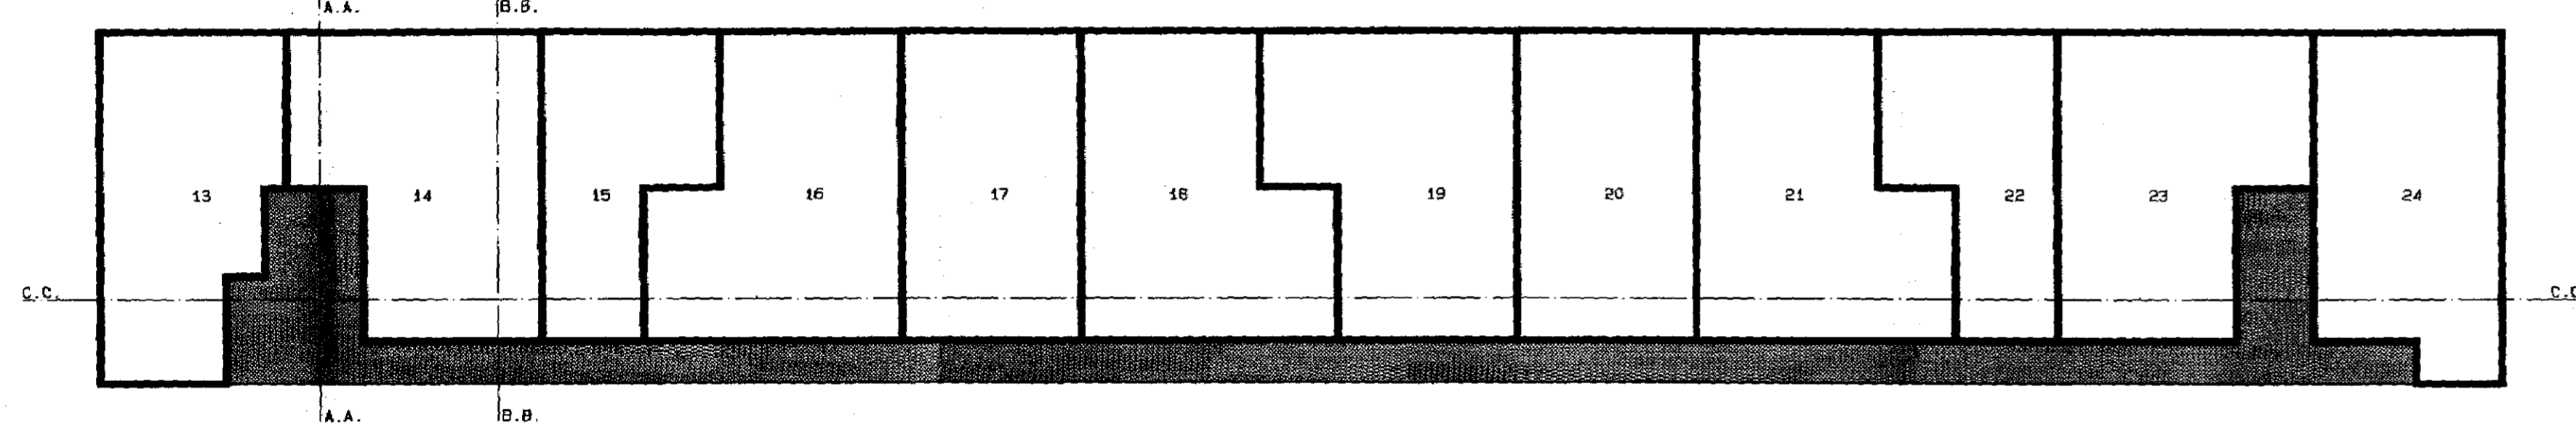


PLATTEGROND - NIVO 2

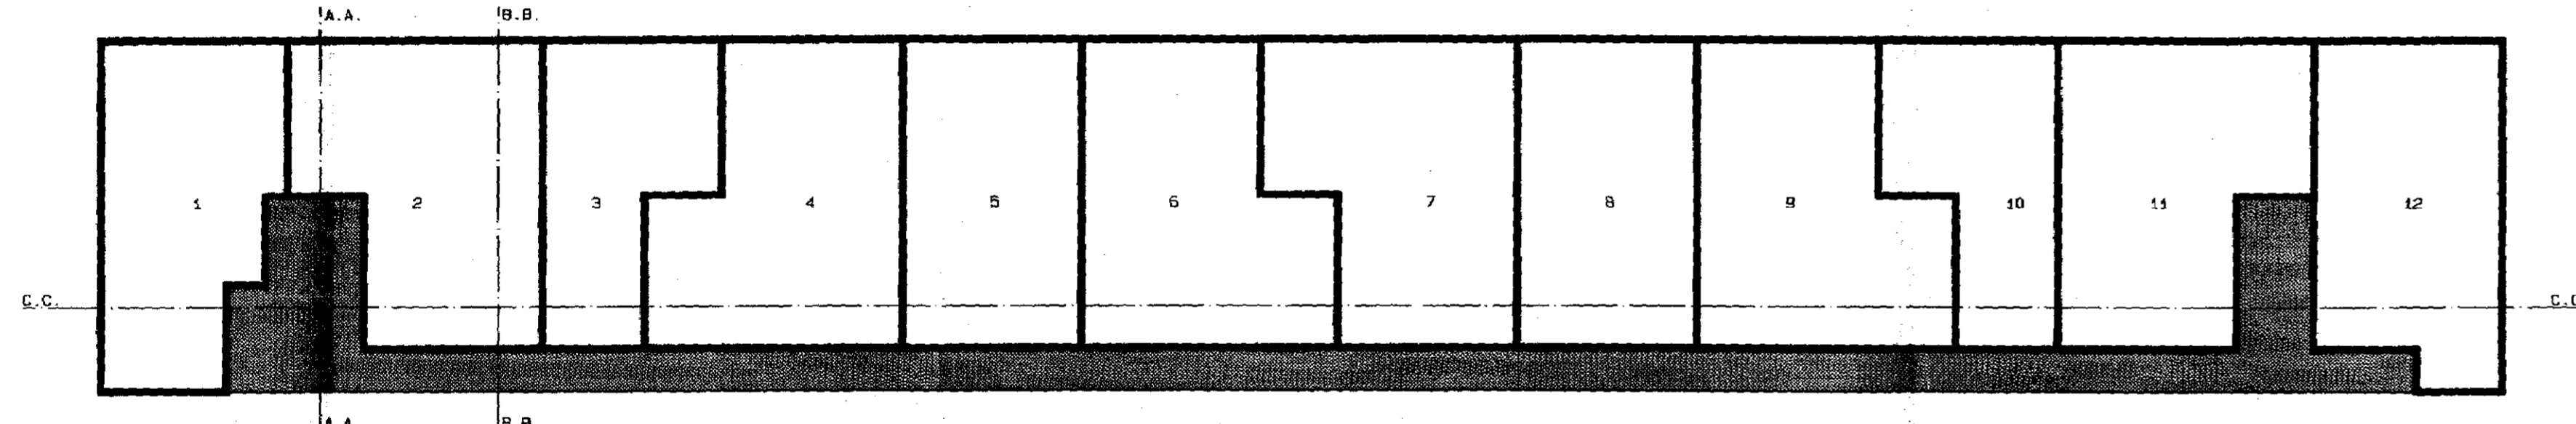


PLATTEGROND - NIVO 1

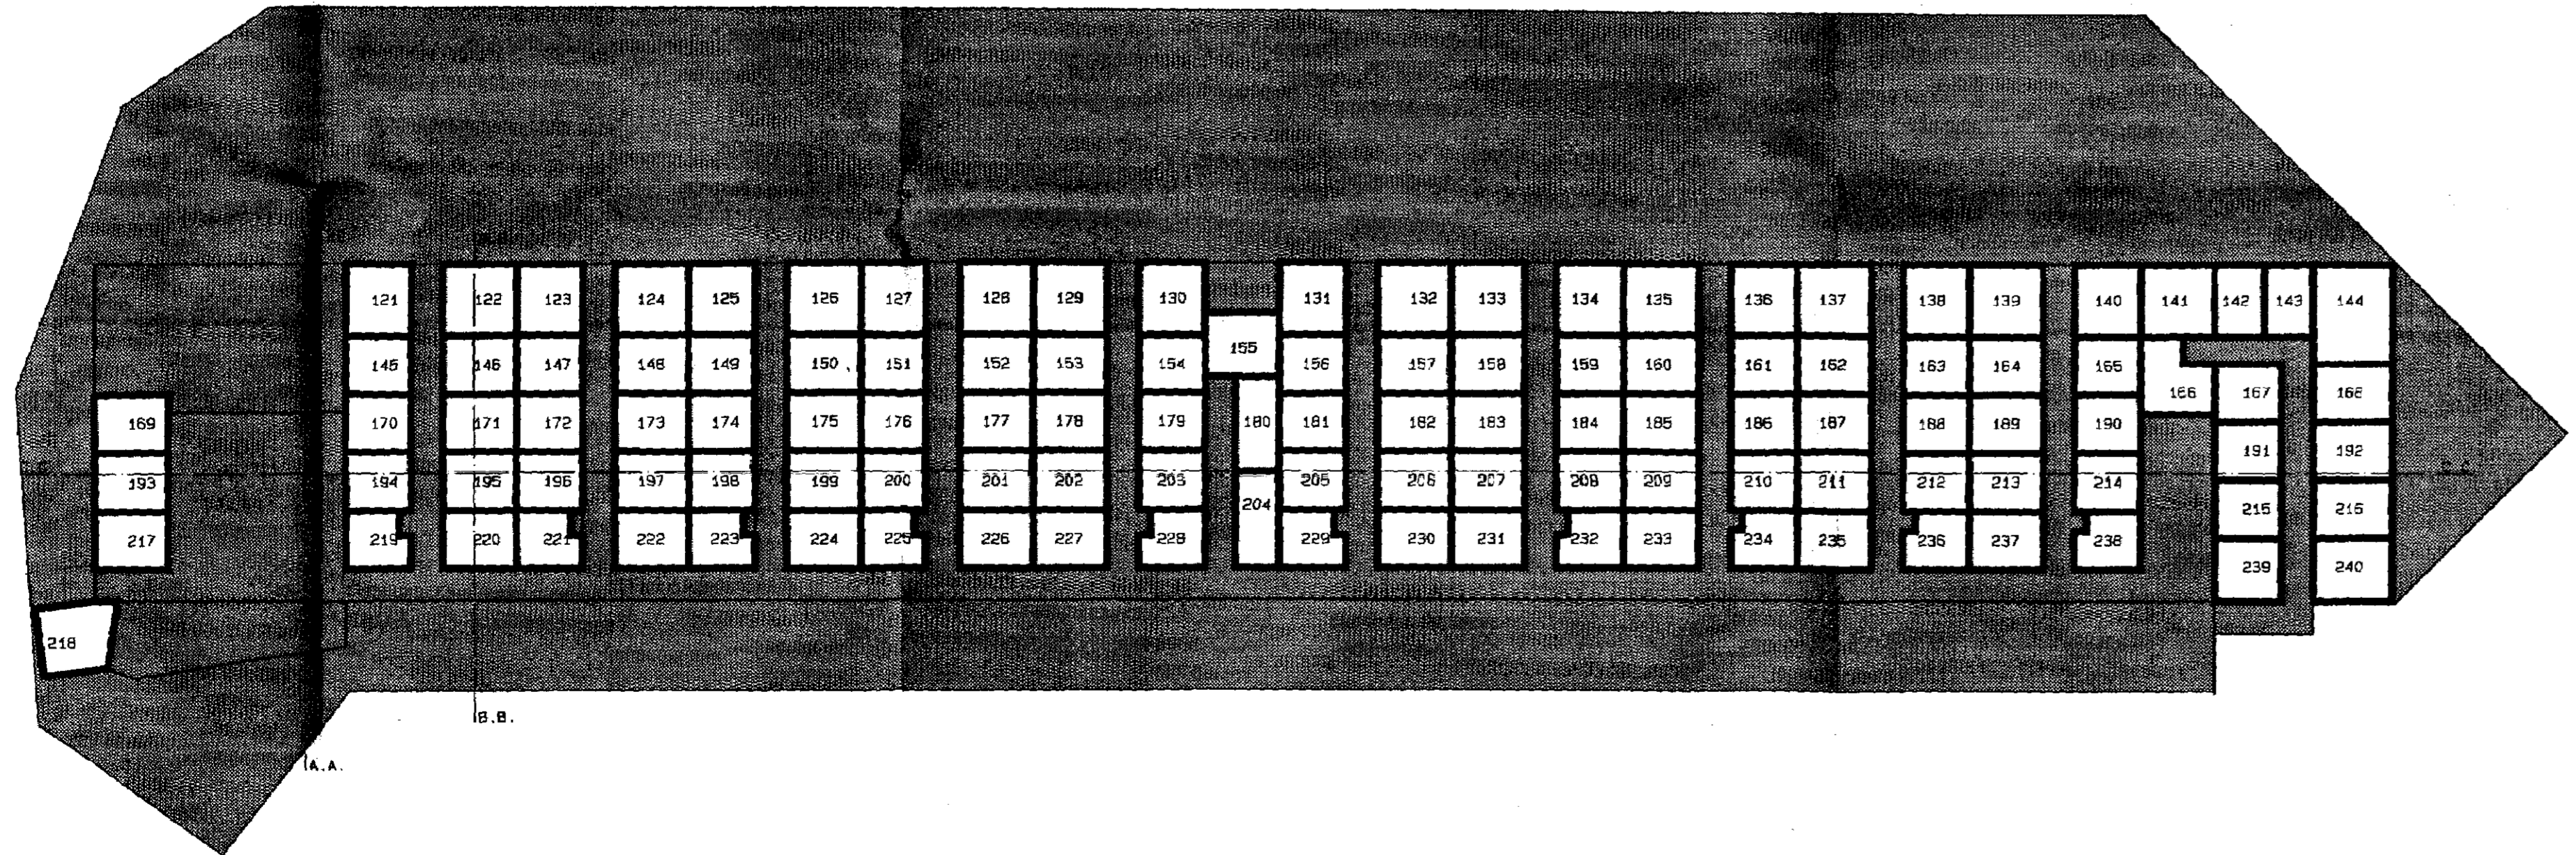


PLATTEGROND - NIVO 0

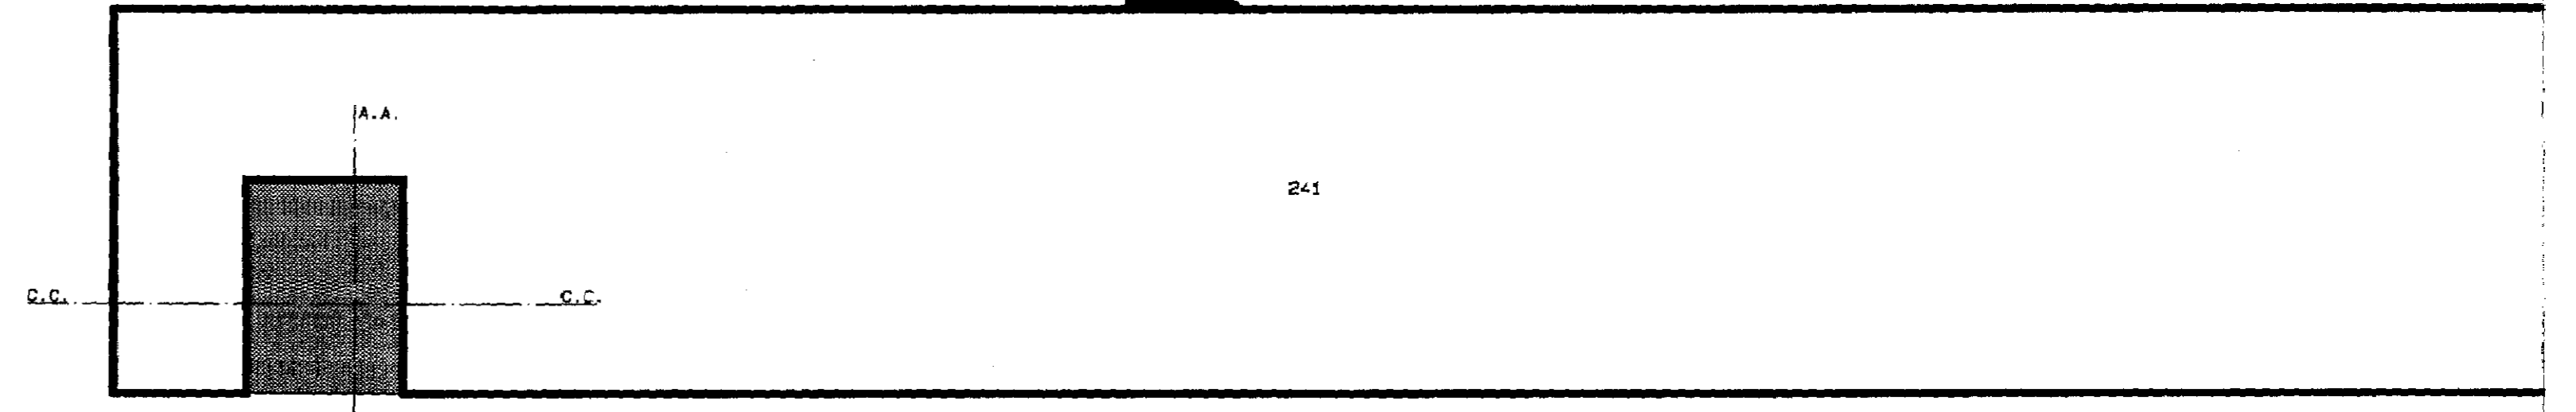


PLATTEGROND - NIVO 11

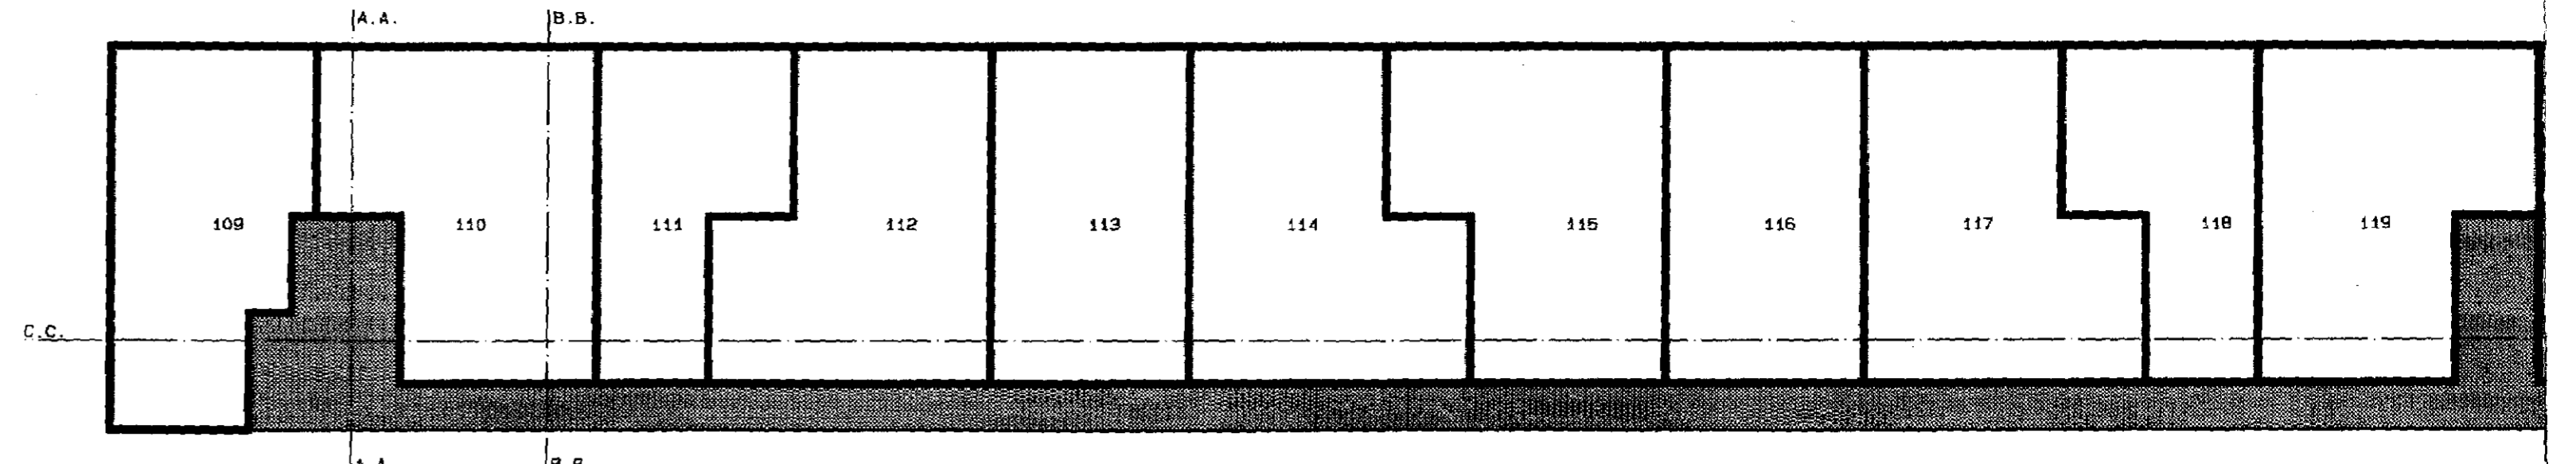


PLATTEGROND - NIVO 10

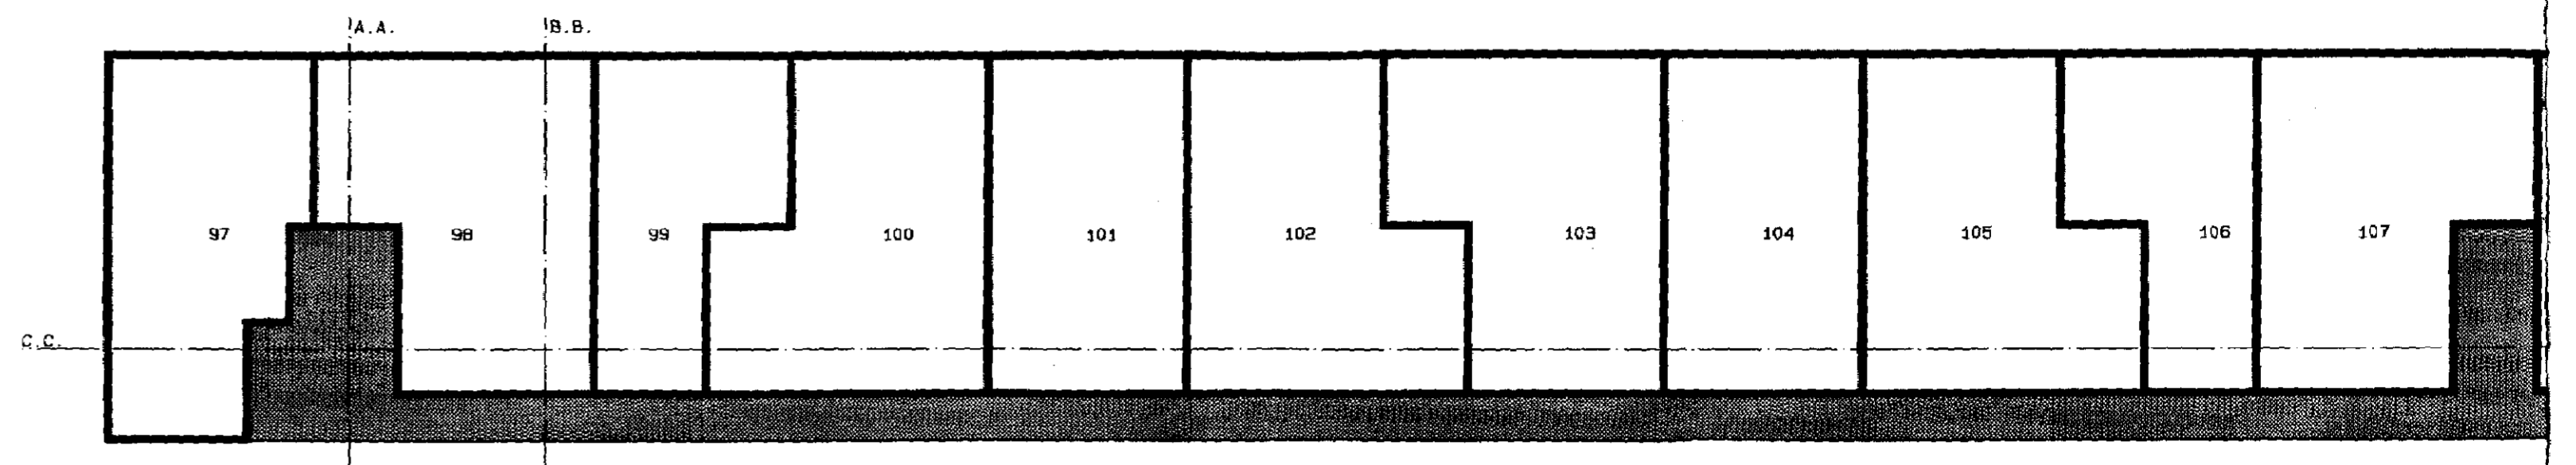


PLATTEGROND - NIVO 9

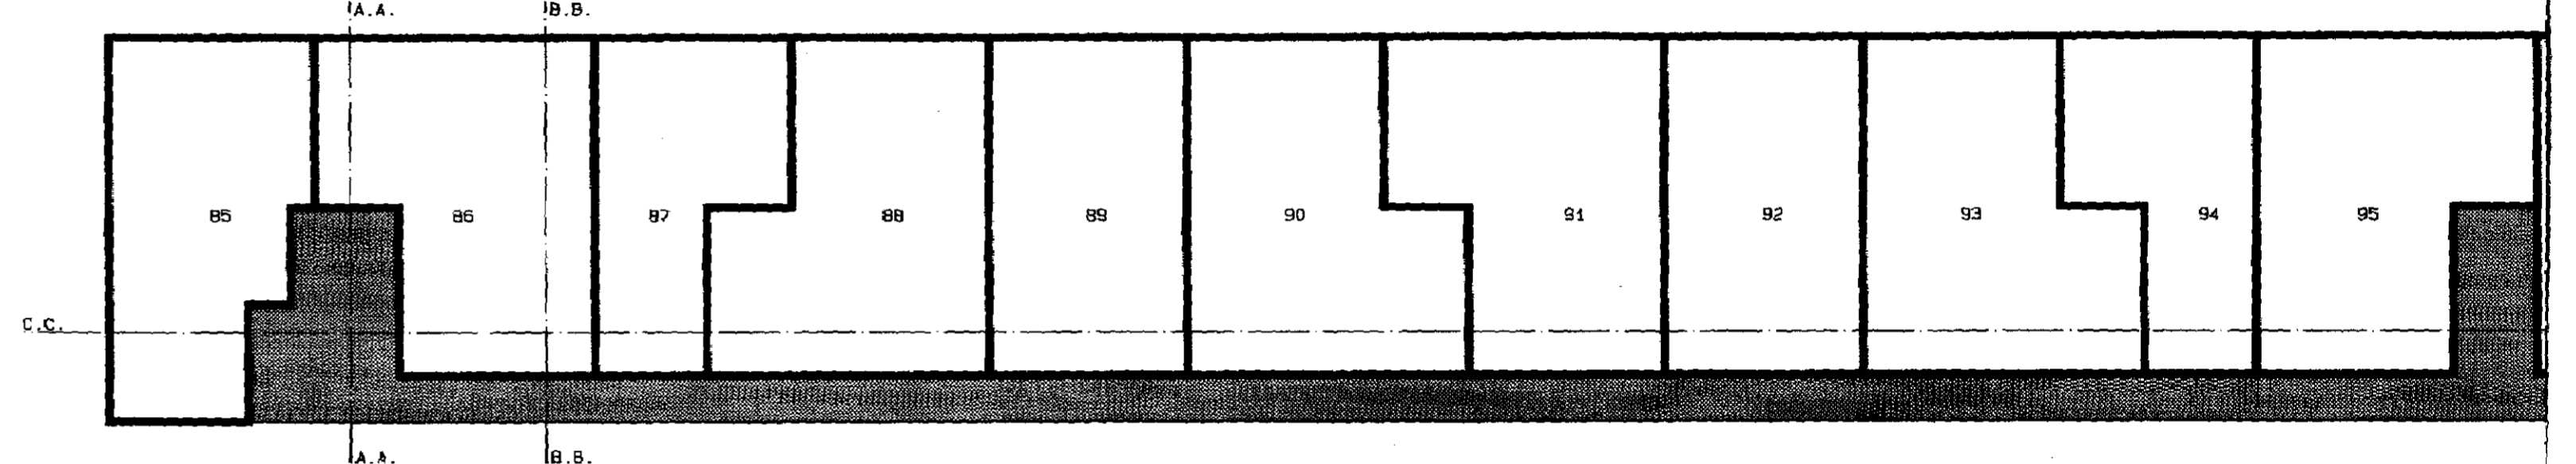


PLATTEGROND - NIVO 8

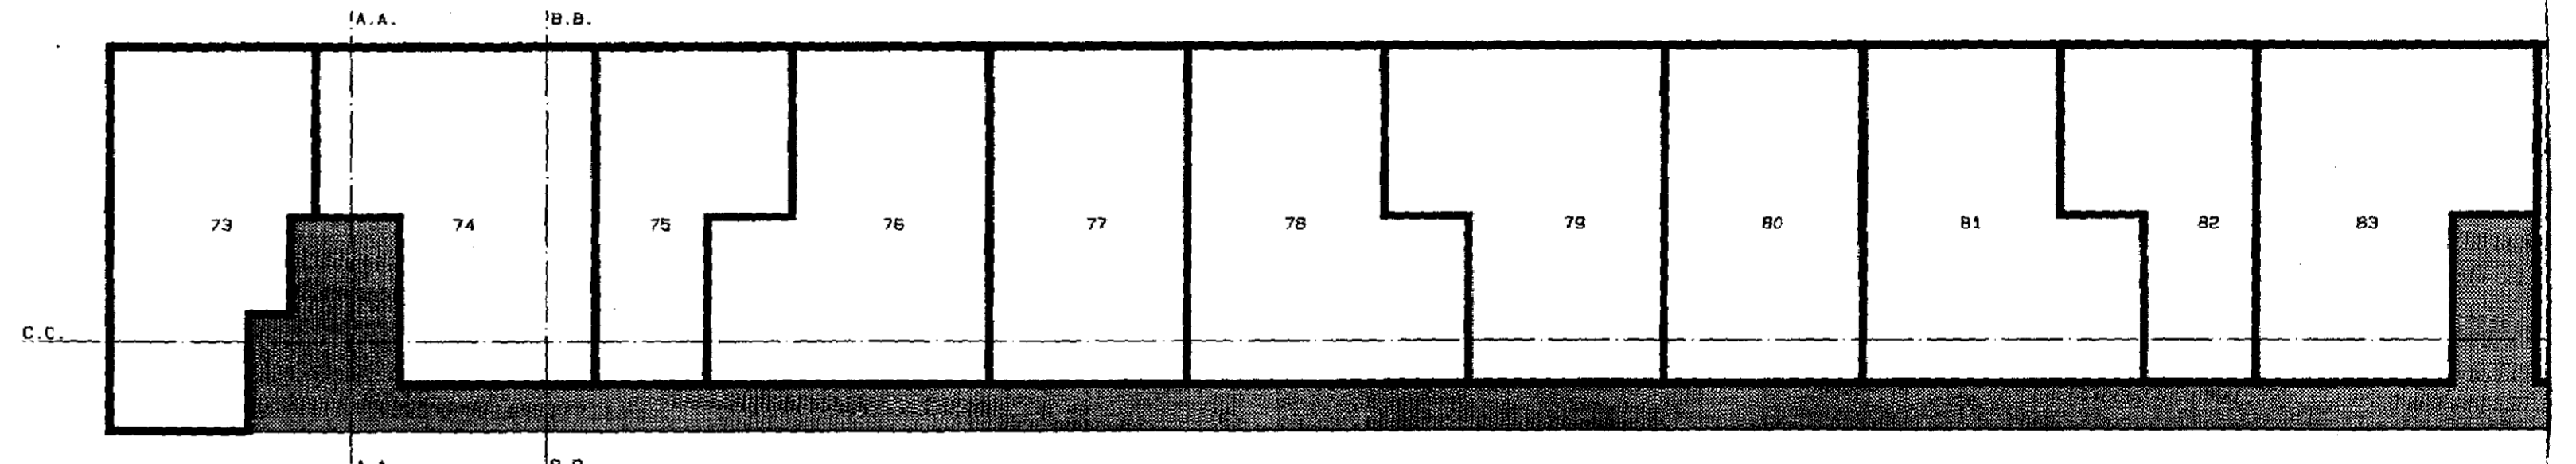

PLATTEGROND - NIVO 7

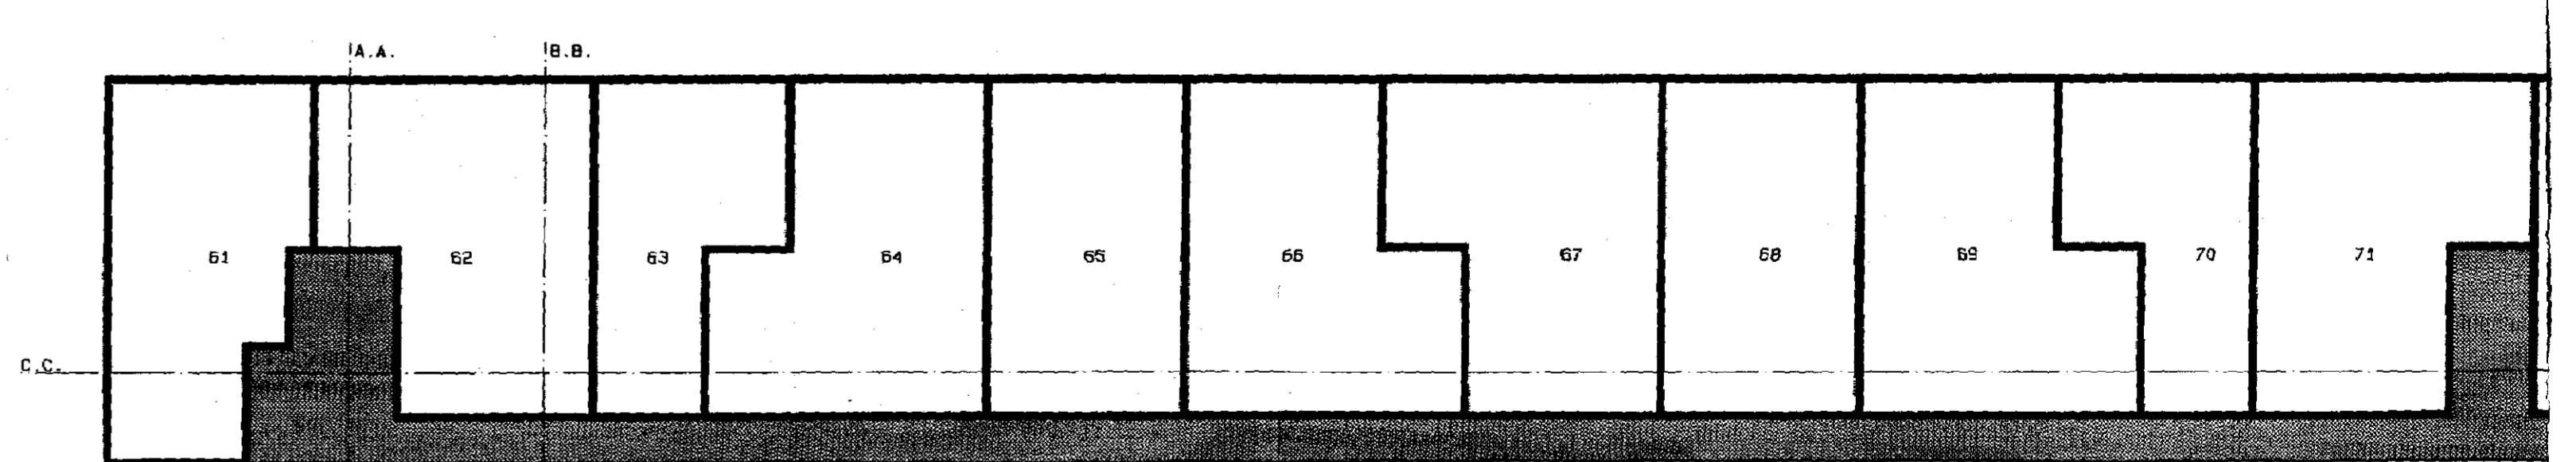

PLATTEGROND - NIVO 6

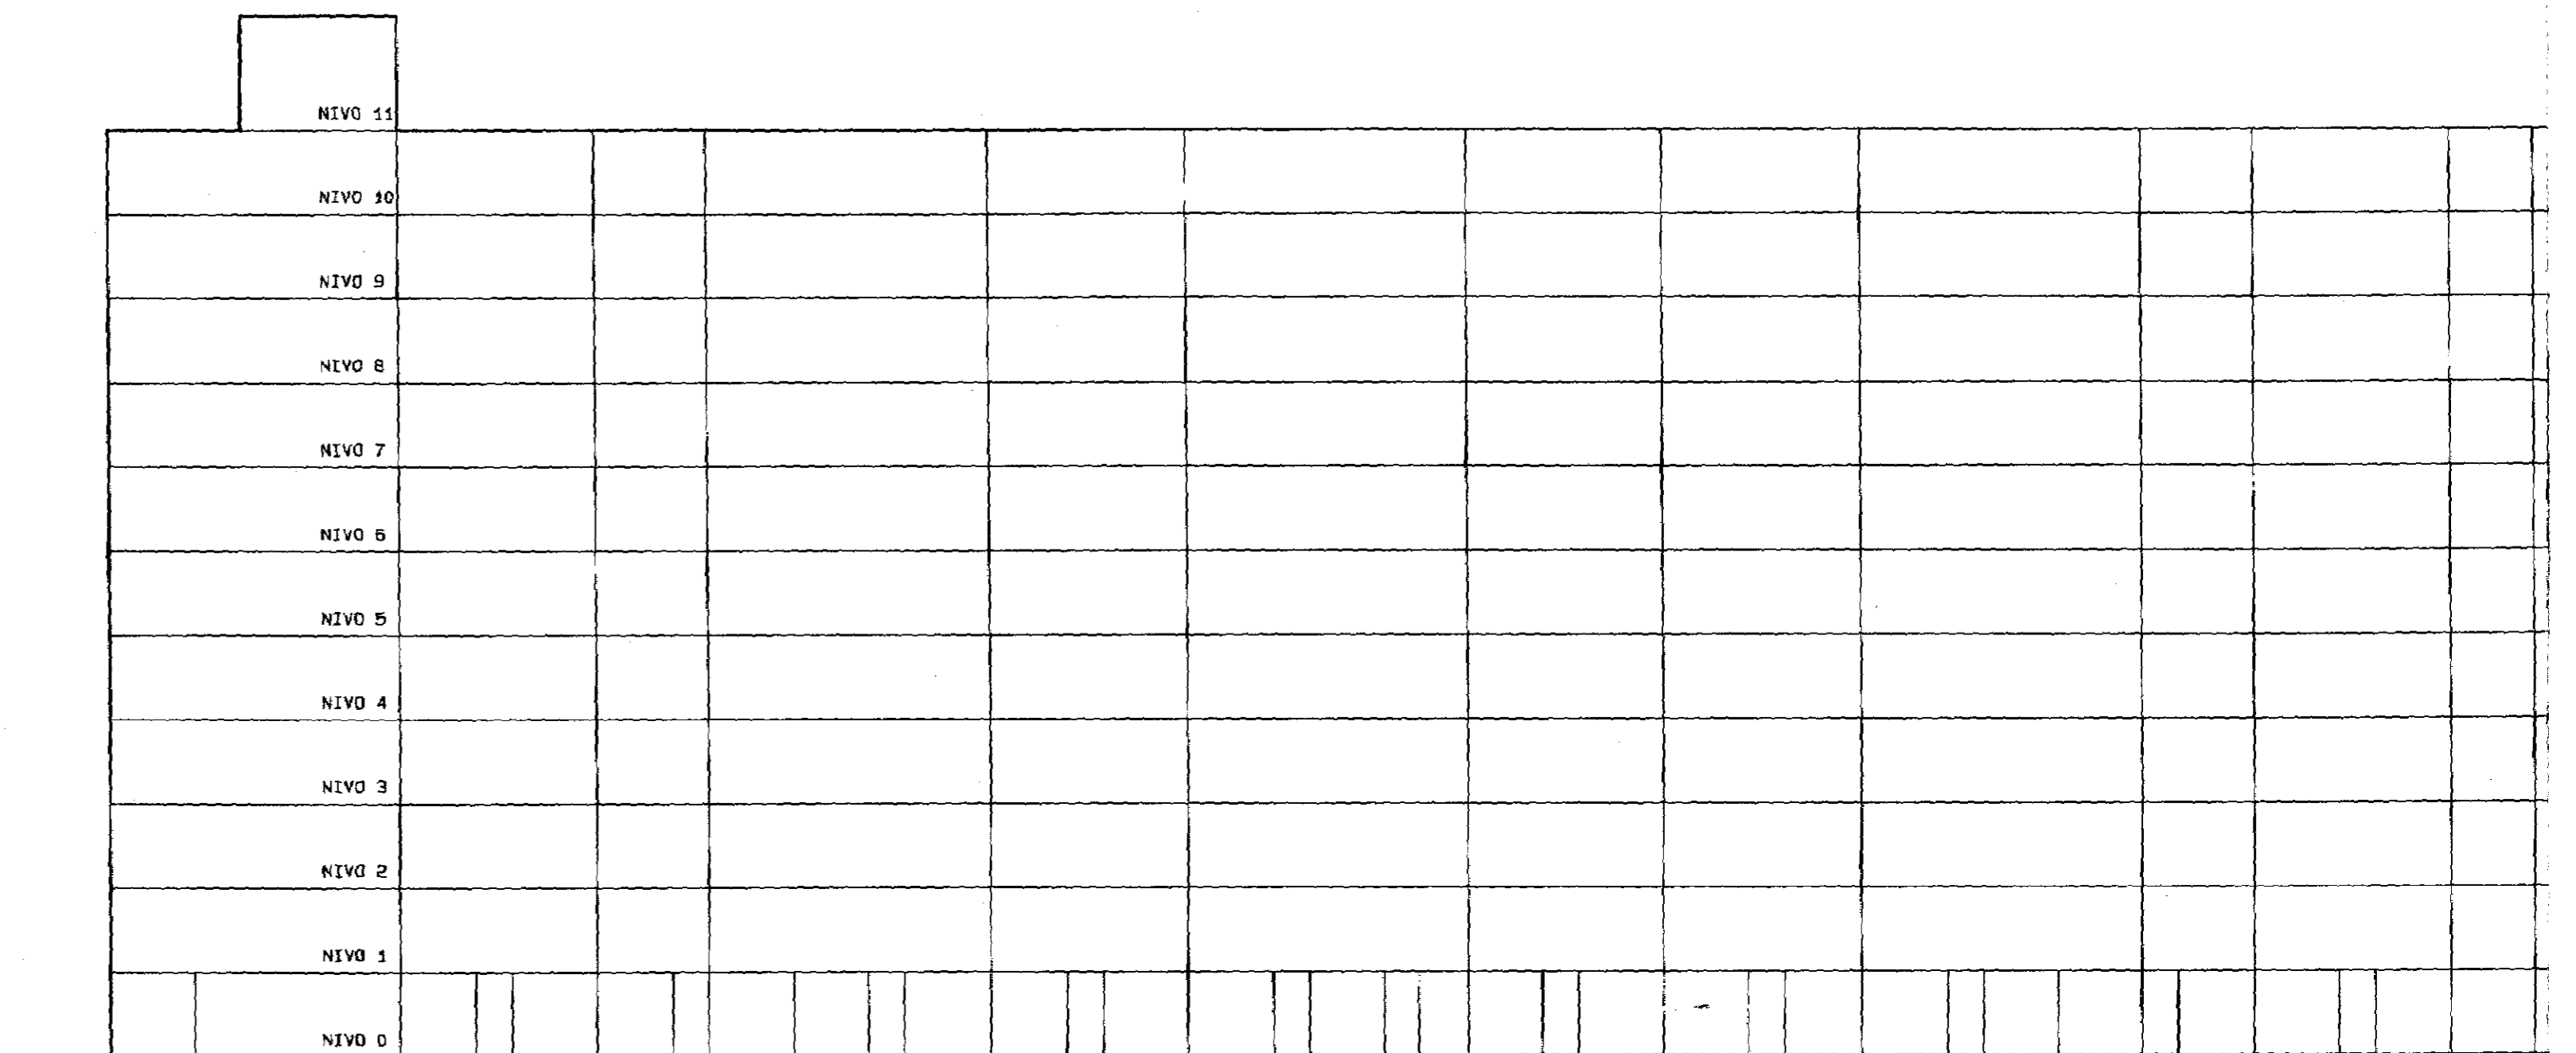

DOORSNEDE C.C.

1

"Ter bevordering van de raadpleegbaarheid van gescande tekeningen,
is deze tekening gesplitst in de op deze overzichtstekening afgebeelde bladen,
waarvan de bladnummers rechtsboven op die bladen zijn vermeld"








8 9 10

CM

bijlage nr:

7357

| | | |
|--|---|--|
| | 2 | |
| | | |
| | | |

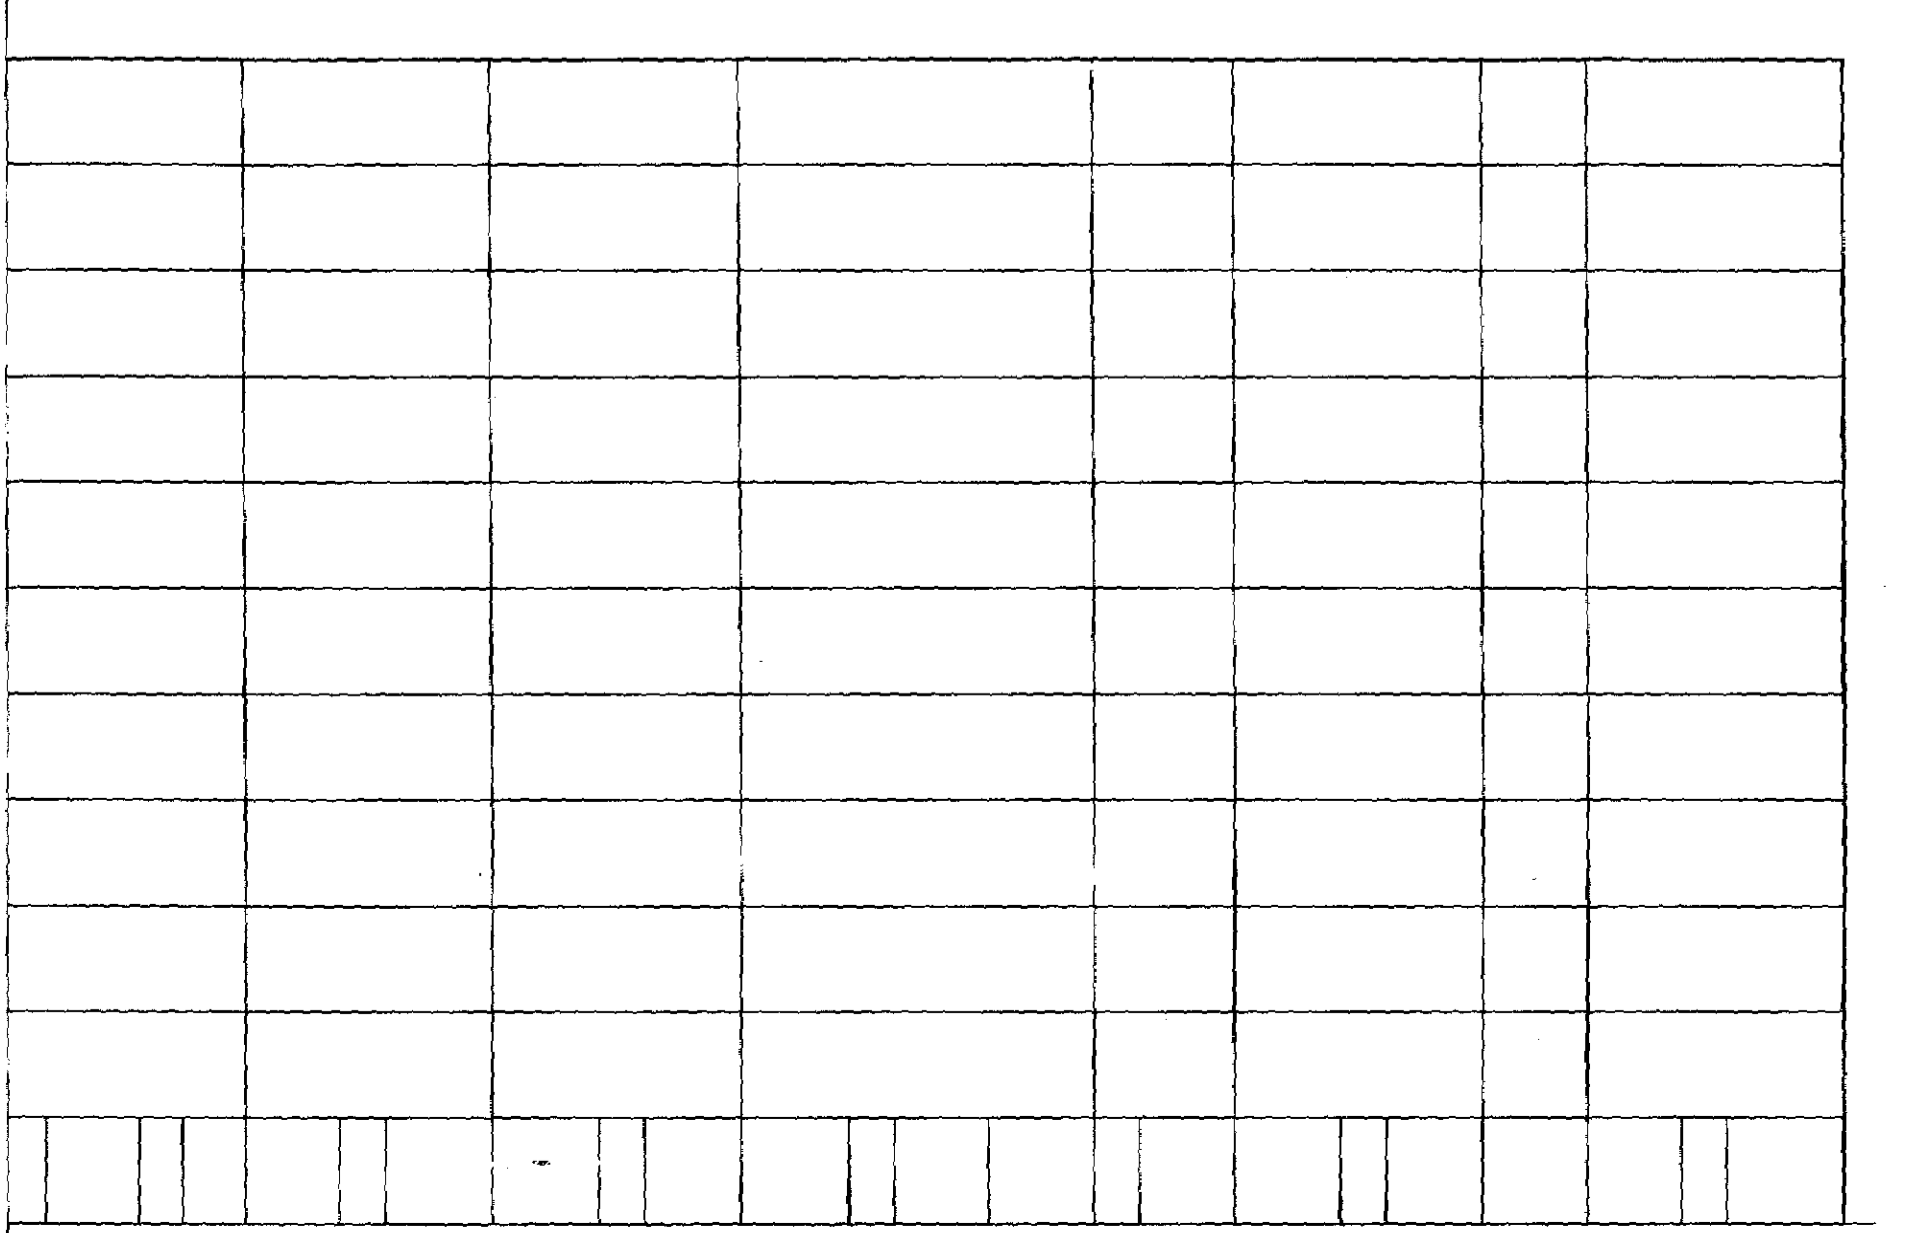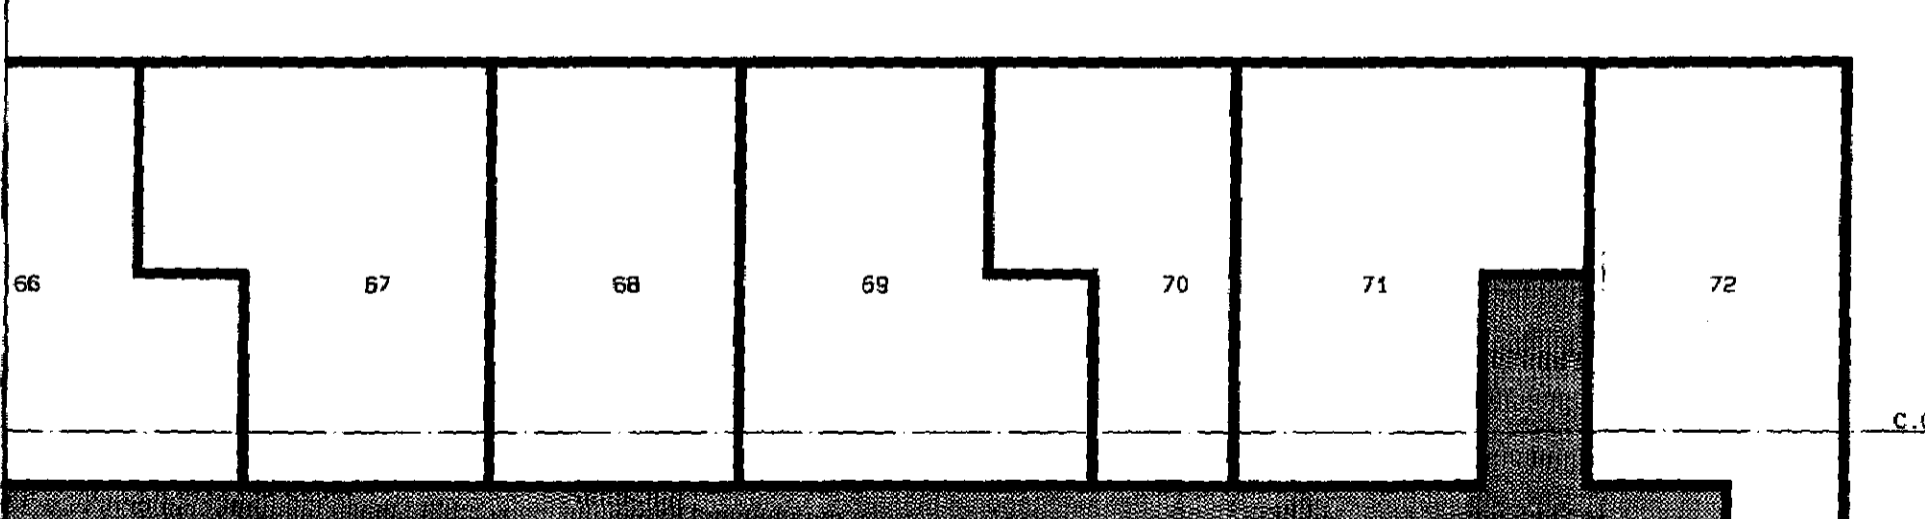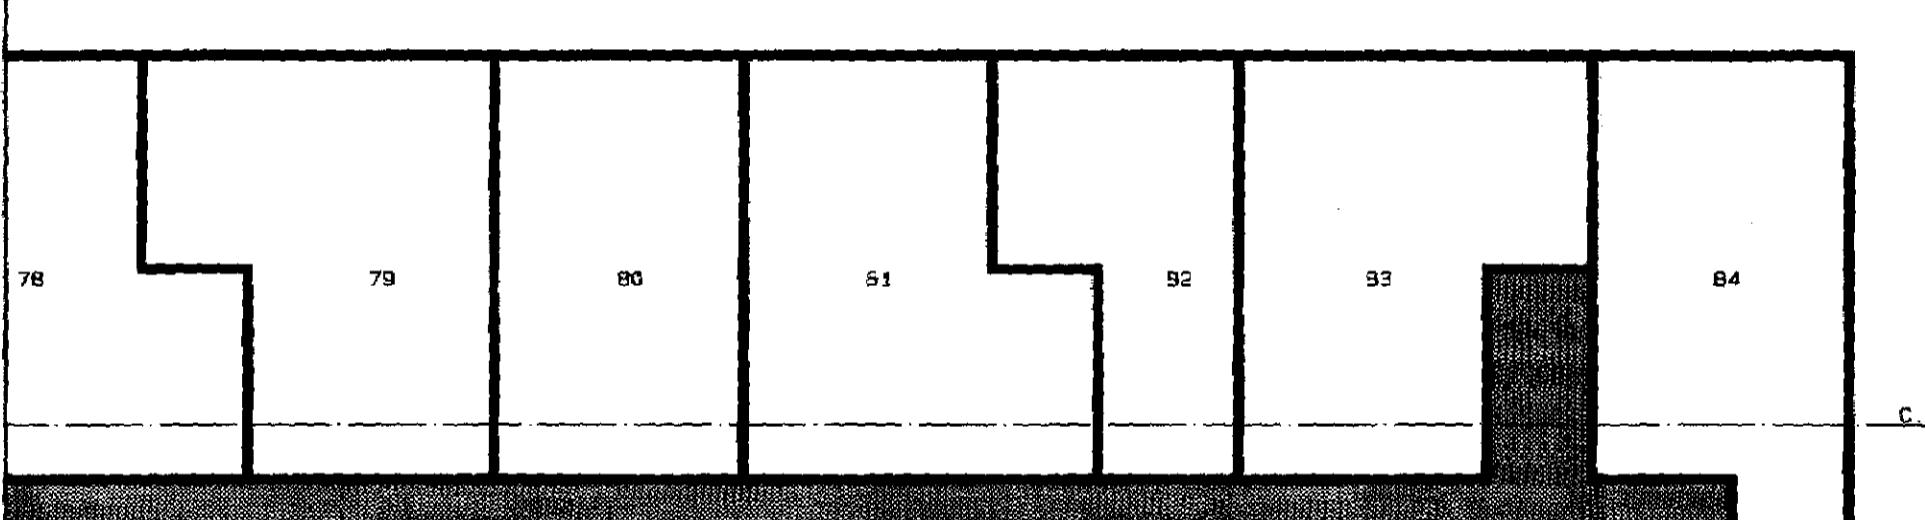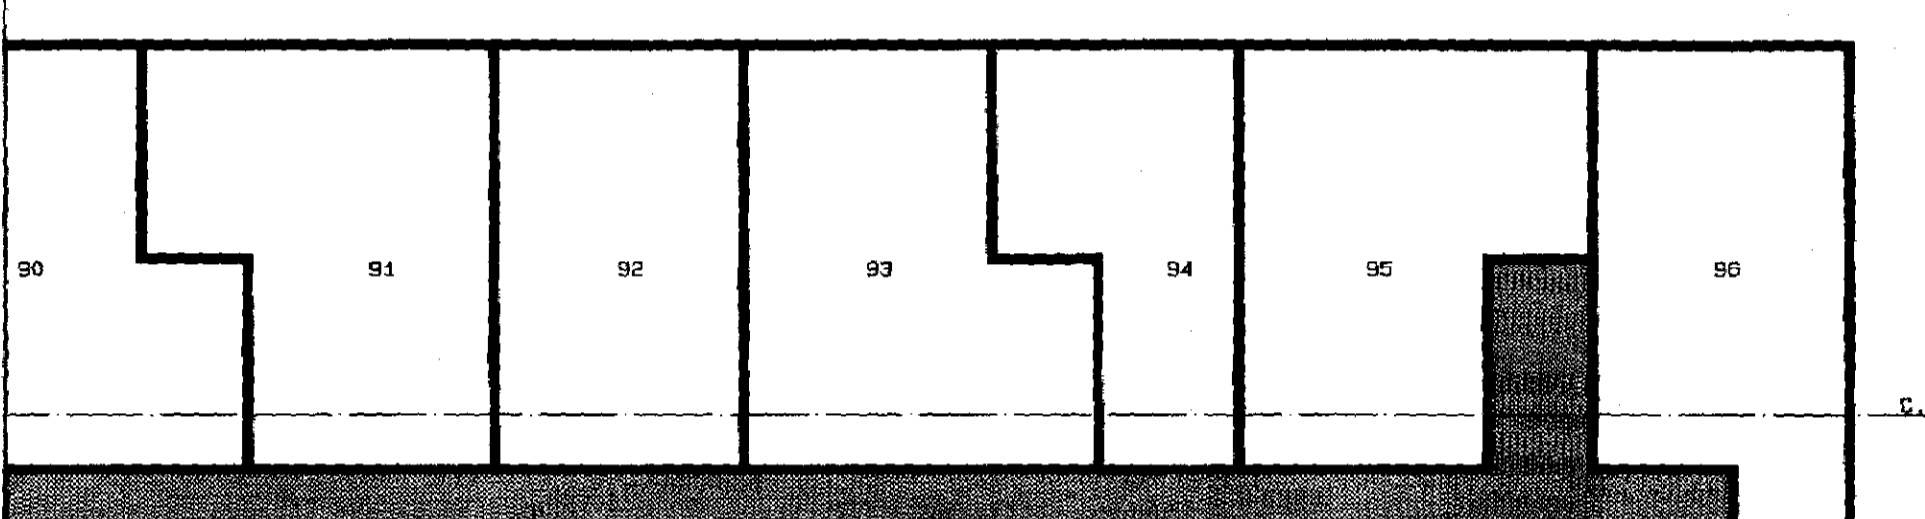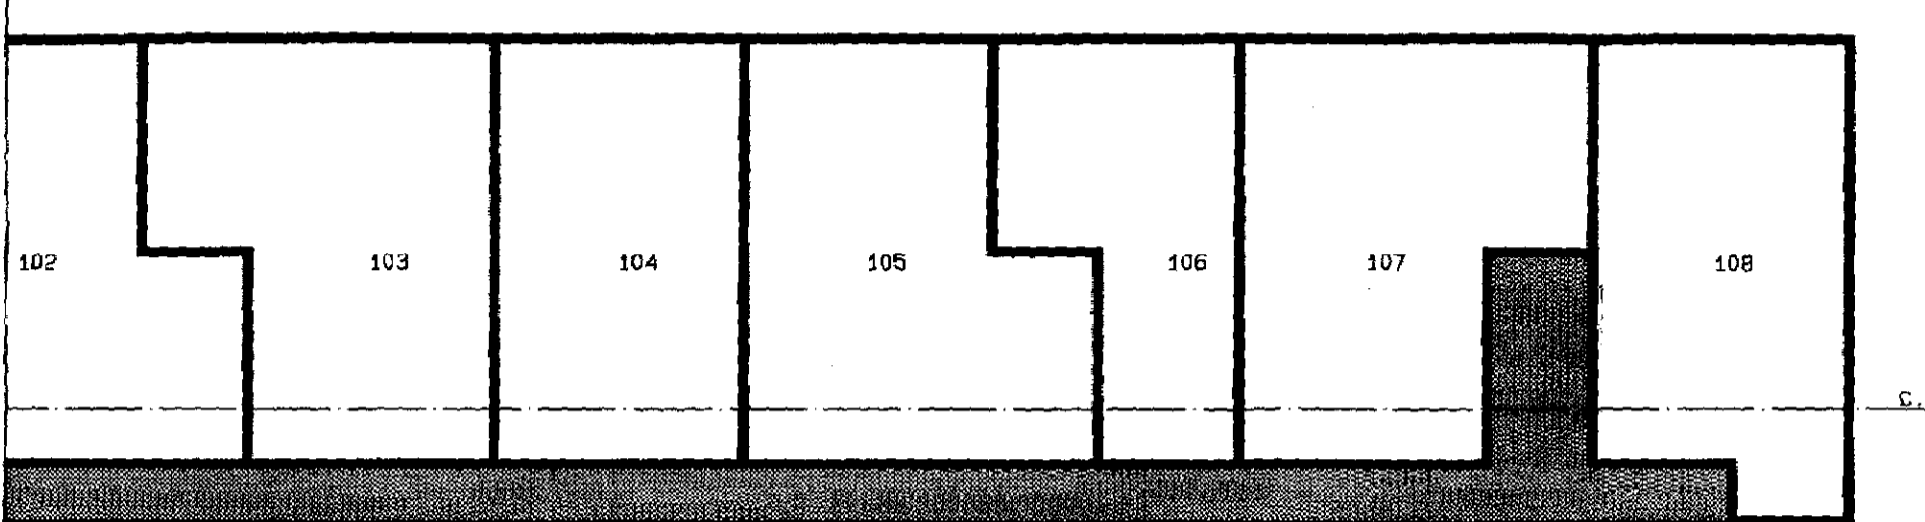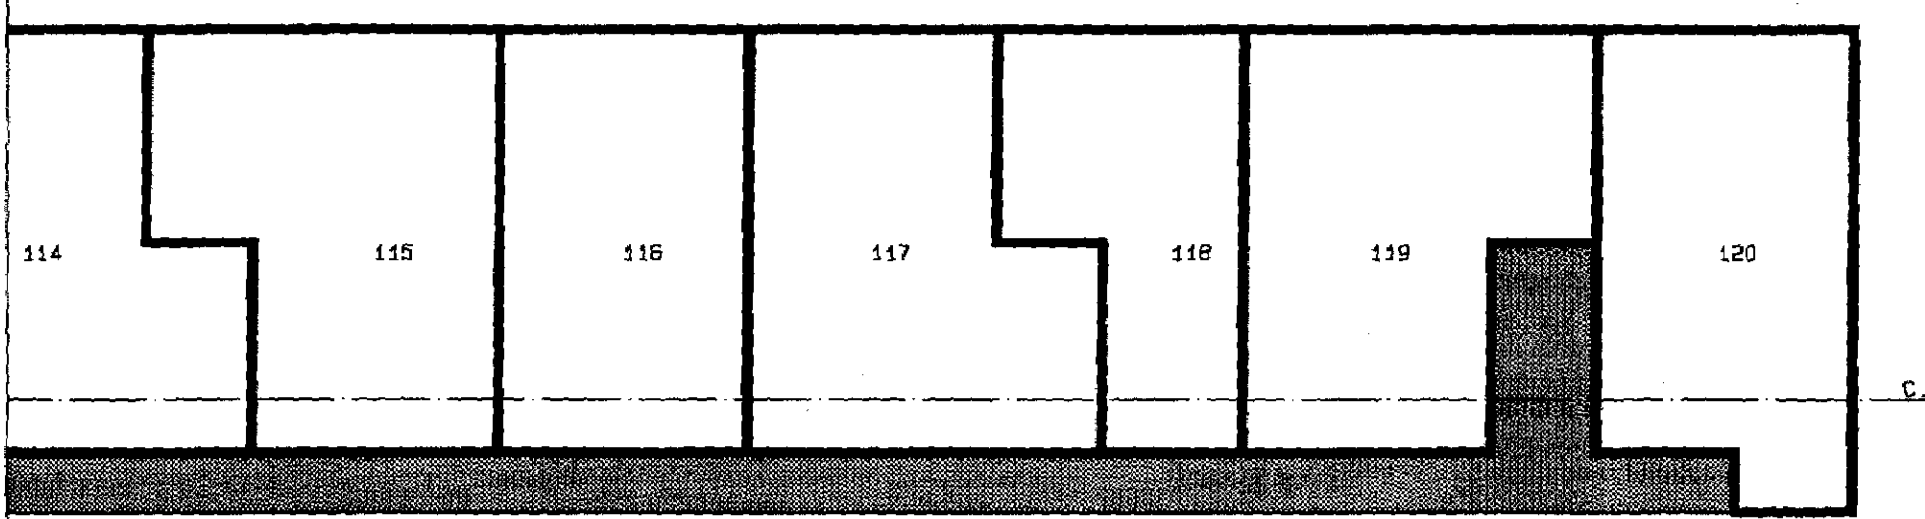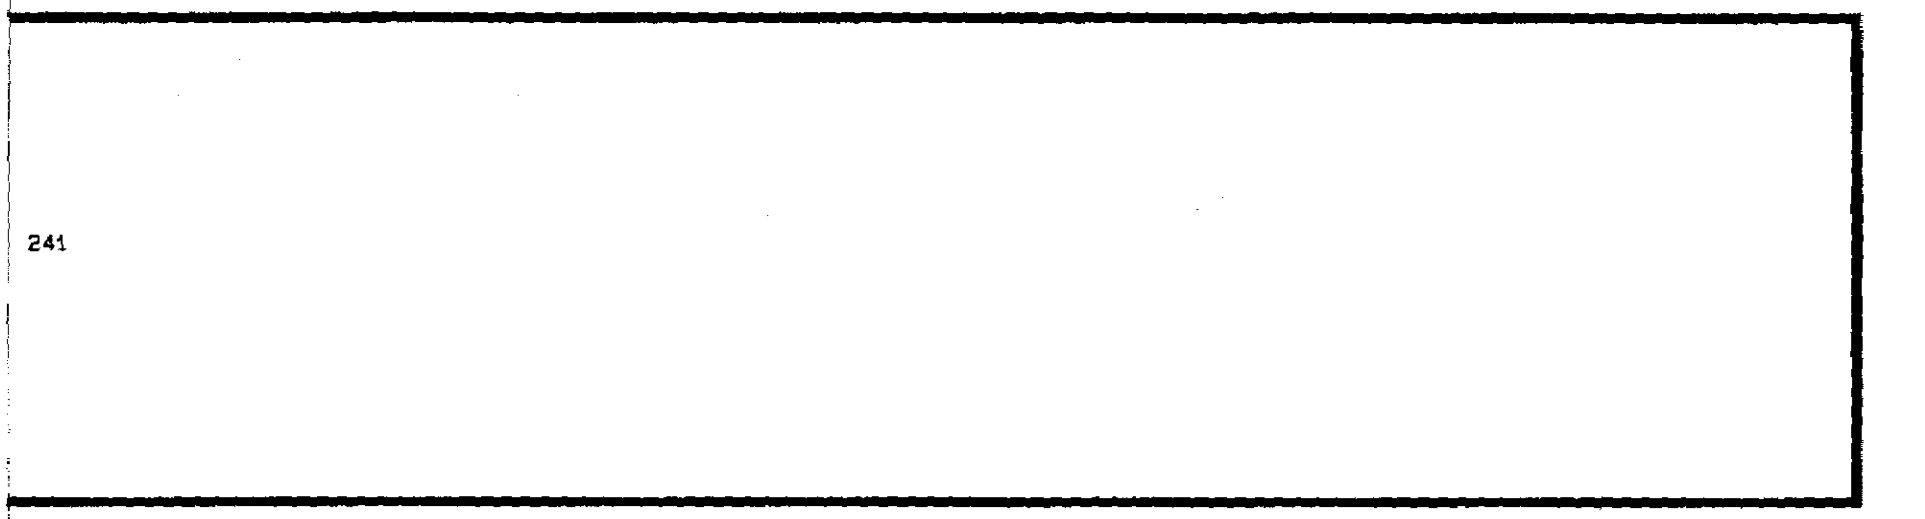


C.C.

C.C.


C.C.

C.C.

C.C.

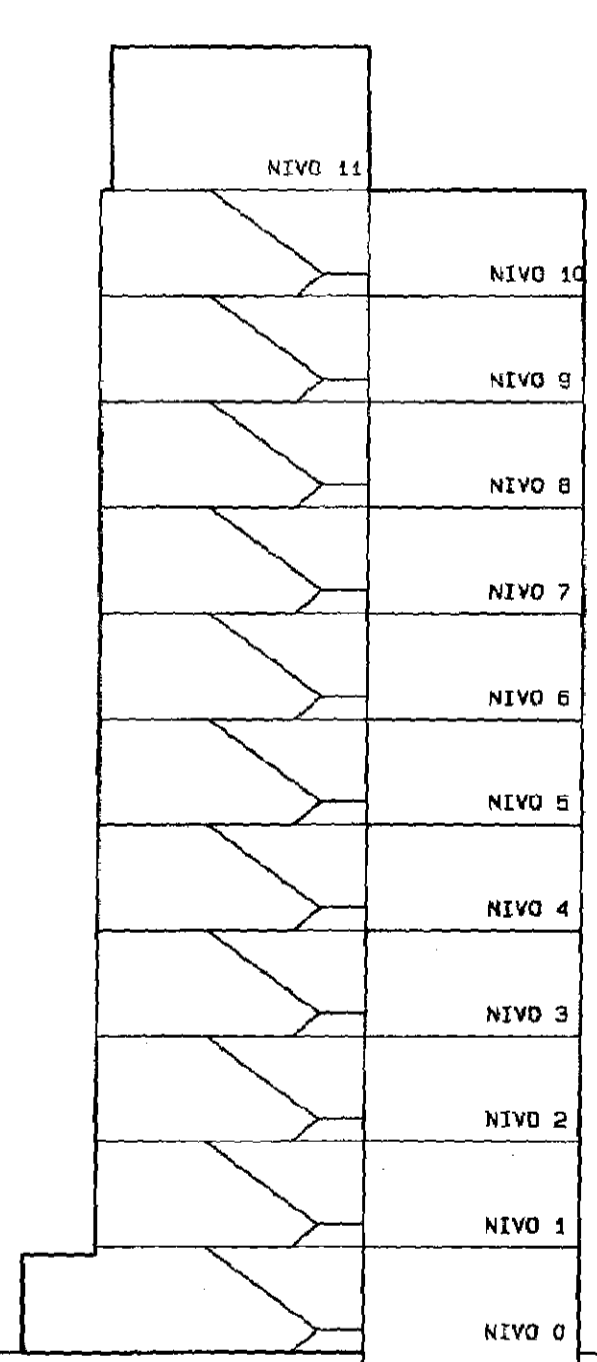

DOORSNEDE A. A.

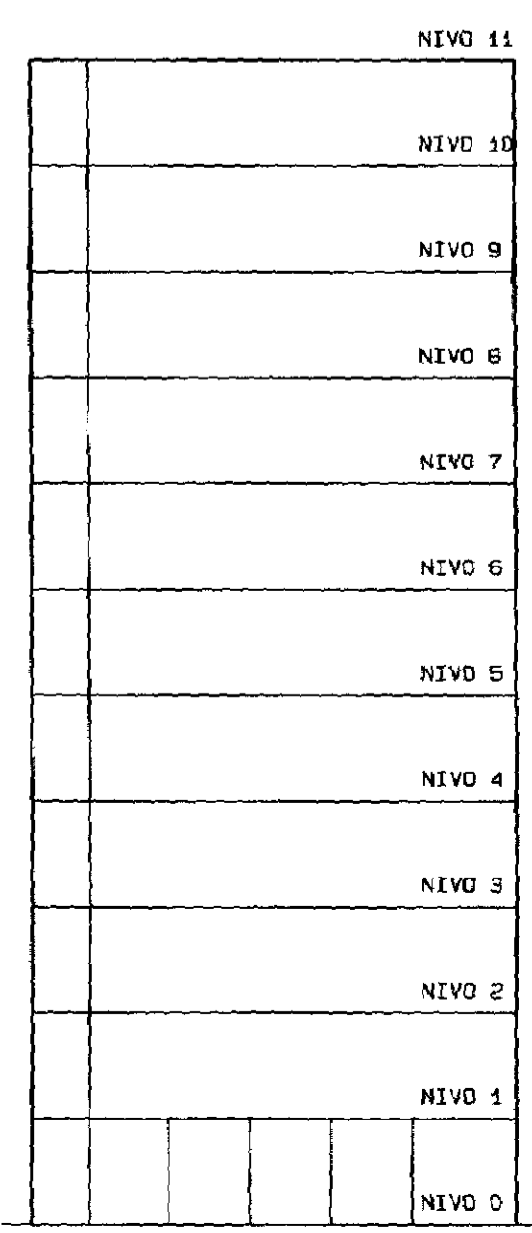

DOORSNEDE B. B.

NIVO 0

| | | |
|---------|------|----|
| BERGING | 1217 | M2 |
| BERGING | 1237 | M2 |
| BERGING | 1248 | M2 |
| BERGING | 1257 | M2 |
| BERGING | 1268 | M2 |
| BERGING | 1277 | M2 |
| BERGING | 1288 | M2 |
| BERGING | 1298 | M2 |
| BERGING | 1307 | M2 |
| BERGING | 1317 | M2 |
| BERGING | 1328 | M2 |
| BERGING | 1338 | M2 |
| BERGING | 1347 | M2 |
| BERGING | 1358 | M2 |
| BERGING | 1367 | M2 |
| BERGING | 1378 | M2 |
| BERGING | 1387 | M2 |
| BERGING | 1398 | M2 |
| BERGING | 1407 | M2 |
| BERGING | 1418 | M2 |
| BERGING | 1428 | M2 |
| BERGING | 1557 | M2 |
| BERGING | 1568 | M2 |
| BERGING | 1578 | M2 |
| BERGING | 1667 | M2 |
| BERGING | 1678 | M2 |
| BERGING | 1688 | M2 |
| BERGING | 2407 | M2 |

NIVO 1

| | | | |
|-------------|----|----|----|
| APPARTEMENT | 1 | 76 | M2 |
| APPARTEMENT | 2 | 89 | M2 |
| APPARTEMENT | 3 | 97 | M2 |
| APPARTEMENT | 4 | 89 | M2 |
| APPARTEMENT | 5 | 74 | M2 |
| APPARTEMENT | 6 | 89 | M2 |
| APPARTEMENT | 7 | 89 | M2 |
| APPARTEMENT | 8 | 74 | M2 |
| APPARTEMENT | 9 | 89 | M2 |
| APPARTEMENT | 10 | 87 | M2 |
| APPARTEMENT | 11 | 89 | M2 |
| APPARTEMENT | 12 | 81 | M2 |

NIVO 2

| | | | |
|-------------|----|----|----|
| APPARTEMENT | 13 | 76 | M2 |
| APPARTEMENT | 14 | 89 | M2 |
| APPARTEMENT | 15 | 97 | M2 |
| APPARTEMENT | 16 | 89 | M2 |
| APPARTEMENT | 17 | 74 | M2 |
| APPARTEMENT | 18 | 89 | M2 |
| APPARTEMENT | 19 | 89 | M2 |
| APPARTEMENT | 20 | 74 | M2 |
| APPARTEMENT | 21 | 89 | M2 |
| APPARTEMENT | 22 | 87 | M2 |
| APPARTEMENT | 23 | 89 | M2 |
| APPARTEMENT | 24 | 81 | M2 |

NIVO 3

| | | | |
|-------------|----|----|----|
| APPARTEMENT | 25 | 76 | M2 |
| APPARTEMENT | 26 | 89 | M2 |
| APPARTEMENT | 27 | 97 | M2 |
| APPARTEMENT | 28 | 89 | M2 |
| APPARTEMENT | 29 | 74 | M2 |
| APPARTEMENT | 30 | 89 | M2 |
| APPARTEMENT | 31 | 89 | M2 |
| APPARTEMENT | 32 | 74 | M2 |
| APPARTEMENT | 33 | 89 | M2 |
| APPARTEMENT | 34 | 87 | M2 |
| APPARTEMENT | 35 | 89 | M2 |
| APPARTEMENT | 36 | 81 | M2 |

NIVO 4

| | | | |
|-------------|----|----|----|
| APPARTEMENT | 37 | 76 | M2 |
| APPARTEMENT | 38 | 89 | M2 |
| APPARTEMENT | 39 | 97 | M2 |
| APPARTEMENT | 40 | 89 | M2 |
| APPARTEMENT | 41 | 74 | M2 |
| APPARTEMENT | 42 | 89 | M2 |
| APPARTEMENT | 43 | 89 | M2 |
| APPARTEMENT | 44 | 74 | M2 |
| APPARTEMENT | 45 | 89 | M2 |
| APPARTEMENT | 46 | 87 | M2 |
| APPARTEMENT | 47 | 89 | M2 |
| APPARTEMENT | 48 | 81 | M2 |

NIVO 5

| | | | |
|-------------|----|----|----|
| APPARTEMENT | 49 | 76 | M2 |
| APPARTEMENT | 50 | 89 | M2 |
| APPARTEMENT | 51 | 97 | M2 |
| APPARTEMENT | 52 | 89 | M2 |
| APPARTEMENT | 53 | 74 | M2 |
| APPARTEMENT | 54 | 89 | M2 |
| APPARTEMENT | 55 | 89 | M2 |
| APPARTEMENT | 56 | 74 | M2 |
| APPARTEMENT | 57 | 89 | M2 |
| APPARTEMENT | 58 | 87 | M2 |
| APPARTEMENT | 59 | 89 | M2 |
| APPARTEMENT | 60 | 81 | M2 |

NIVO 6

| | | | |
|-------------|----|----|----|
| APPARTEMENT | 61 | 76 | M2 |
| APPARTEMENT | 62 | 89 | M2 |
| APPARTEMENT | 63 | 97 | M2 |
| APPARTEMENT | 64 | 89 | M2 |
| APPARTEMENT | 65 | 74 | M2 |
| APPARTEMENT | 66 | 89 | M2 |
| APPARTEMENT | 67 | 89 | M2 |
| APPARTEMENT | 68 | 74 | M2 |
| APPARTEMENT | 69 | 89 | M2 |
| APPARTEMENT | 70 | 87 | M2 |
| APPARTEMENT | 71 | 89 | M2 |
| APPARTEMENT | 72 | 81 | M2 |

NIVO 7

| | | | |
|-------------|----|----|----|
| APPARTEMENT | 73 | 76 | M2 |
| APPARTEMENT | 74 | 89 | M2 |
| APPARTEMENT | 75 | 97 | M2 |
| APPARTEMENT | 76 | 89 | M2 |
| APPARTEMENT | 77 | 74 | M2 |
| APPARTEMENT | 78 | 89 | M2 |
| APPARTEMENT | 79 | 89 | M2 |
| APPARTEMENT | 80 | 74 | M2 |
| APPARTEMENT | 81 | 89 | M2 |
| APPARTEMENT | 82 | 87 | M2 |
| APPARTEMENT | 83 | 89 | M2 |
| APPARTEMENT | 84 | 81 | M2 |

NIVO 8

| | | | |
|-------------|----|----|----|
| APPARTEMENT | 85 | 76 | M2 |
| APPARTEMENT | 86 | 89 | M2 |
| APPARTEMENT | 87 | 97 | M2 |
| APPARTEMENT | 88 | 89 | M2 |
| APPARTEMENT | 89 | 74 | M2 |
| APPARTEMENT | 90 | 89 | M2 |
| APPARTEMENT | 91 | 89 | M2 |
| APPARTEMENT | 92 | 74 | M2 |
| APPARTEMENT | 93 | 89 | M2 |
| APPARTEMENT | 94 | 87 | M2 |
| APPARTEMENT | 95 | 89 | M2 |
| APPARTEMENT | 96 | 81 | M2 |

NIVO 9


| | | | |
|-------------|-----|----|----|
| APPARTEMENT | 97 | 76 | M2 |
| APPARTEMENT | 98 | 89 | M2 |
| APPARTEMENT | 99 | 97 | M2 |
| APPARTEMENT | 100 | 89 | M2 |
| APPARTEMENT | 101 | 74 | M2 |
| APPARTEMENT | 102 | 89 | M2 |
| APPARTEMENT | 103 | 89 | M2 |
| APPARTEMENT | 104 | 74 | M2 |
| APPARTEMENT | 105 | 89 | M2 |
| APPARTEMENT | 106 | 87 | M2 |
| APPARTEMENT | 107 | 89 | M2 |
| APPARTEMENT | 108 | 81 | M2 |

NIVO 10

| | | | |
|-------------|-----|----|----|
| APPARTEMENT | 109 | 76 | M2 |
| APPARTEMENT | 110 | 89 | M2 |
| APPARTEMENT | 111 | 97 | M2 |
| APPARTEMENT | 112 | 89 | M2 |
| APPARTEMENT | 113 | 74 | M2 |
| APPARTEMENT | 114 | 89 | M2 |
| APPARTEMENT | 115 | 89 | M2 |
| APPARTEMENT | 116 | 74 | M2 |
| APPARTEMENT | 117 | 89 | M2 |
| APPARTEMENT | 118 | 87 | M2 |
| APPARTEMENT | 119 | 89 | M2 |
| APPARTEMENT | 120 | 81 | M2 |

NIVO 11

| | | | |
|-------------|-----|------|----|
| APPARTEMENT | 241 | 1076 | M2 |
|-------------|-----|------|----|

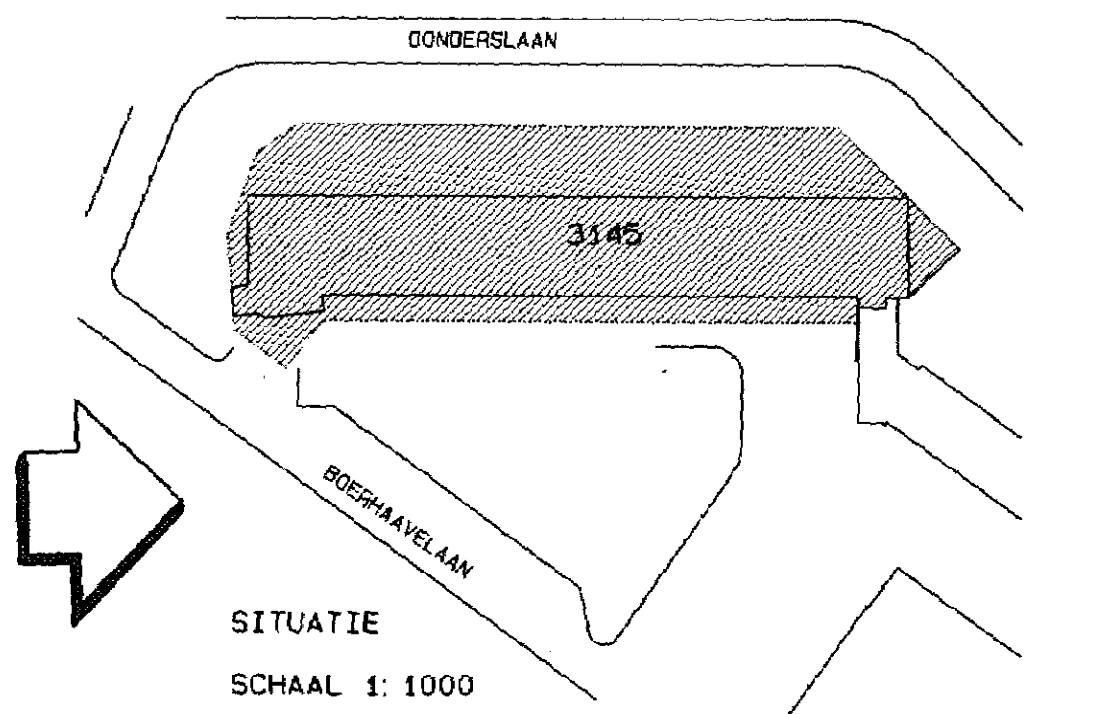

SITUATIE
SCHAAL 1:1000

7962/50
Kia

KLEIN architecten

Voor het in de splitsing te
betreken perceel is de
Commissie van de
Groningen, 08 februari 2002
De Bewaarder,
w.g. E. Klabbers
Mr. Ing. E. Klabbers

Bewaring GRONINGEN, No. 7367
Deze kaart behoort bij het afschrift in
bewaring genomen in deel 7962/50
De Bewaarder,

Ondergetekende, #1, Herbert van Heugden,
notaris met plaats van vestiging Groningen,
verklaart dat deze tekening overeenkomstig is met
de ter inschrijving aangeboden tekening.

— GRENS APPARTEMENTSRECHT
— GEMEENSCHAPPELIJK
Deze tekening bestaat uit 1 blad en behoort
bij de aanvraag tot vaststelling van een
compleksplitsing voor het perceel
Groningen R 3145

de notaris te Groningen
handtekening dagtekening
H.B. J. Janssen 21.02.2002

| WIJZIGINGEN | NIJZ | GET | DATUM | OPMERKINGEN |
|-------------|------|------------|-----------|-------------|
| A | RP | 05-02-2002 | ORIGINEEL | |
| B | | | | |
| C | | | | |
| D | | | | |
| E | | | | |
| F | | | | |

project
SPLITSINGSTEKENING
PHILIPS PENS.FONDS

opdrachtgever
PHILIPS PENS.FONDS
BEUKENLAAN 143
EINDHOVEN

ontwerper
DONDELSLAAN
GRONINGEN

formaat
L0
schaal
1:200
getekend
GJP
getekend
GJP
datum
05-02-2002
projectnummer
20133
tekeningsnummer
SP-01