

VOORGEVEL BESTAAND





VOORGEVEL NIEUW




ACHTERGEVEL BESTAAND




ACHTERGEVEL NIEUW

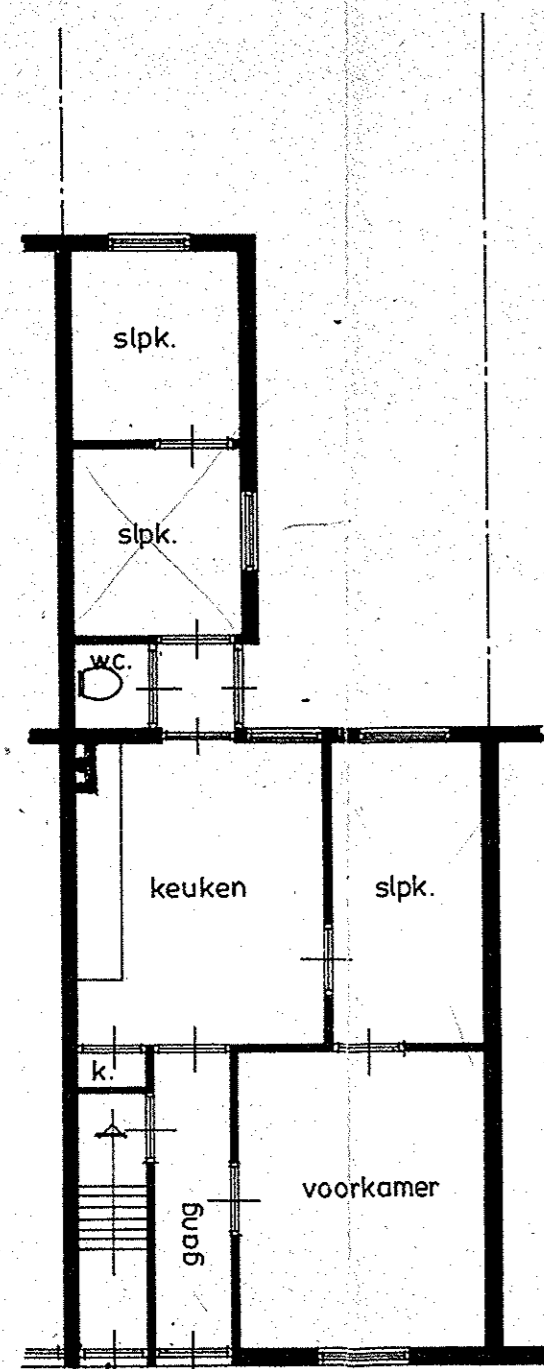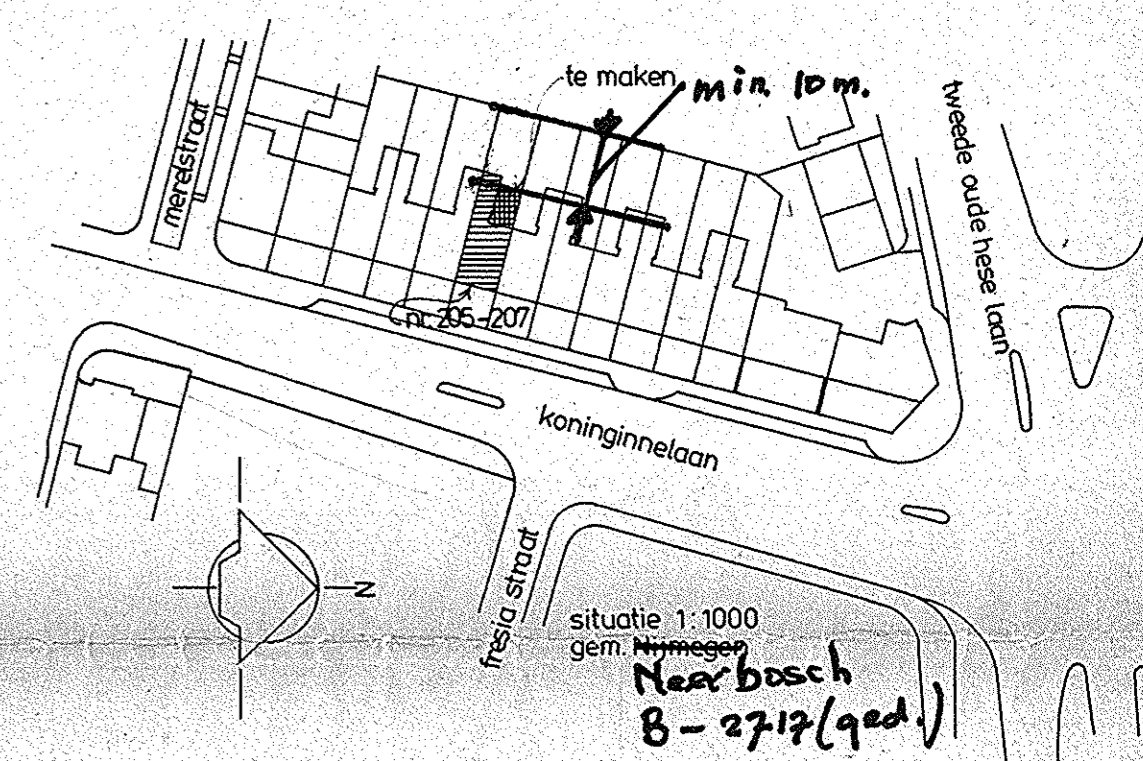


PLATTEGROND BESTAAND BEGANEGROND

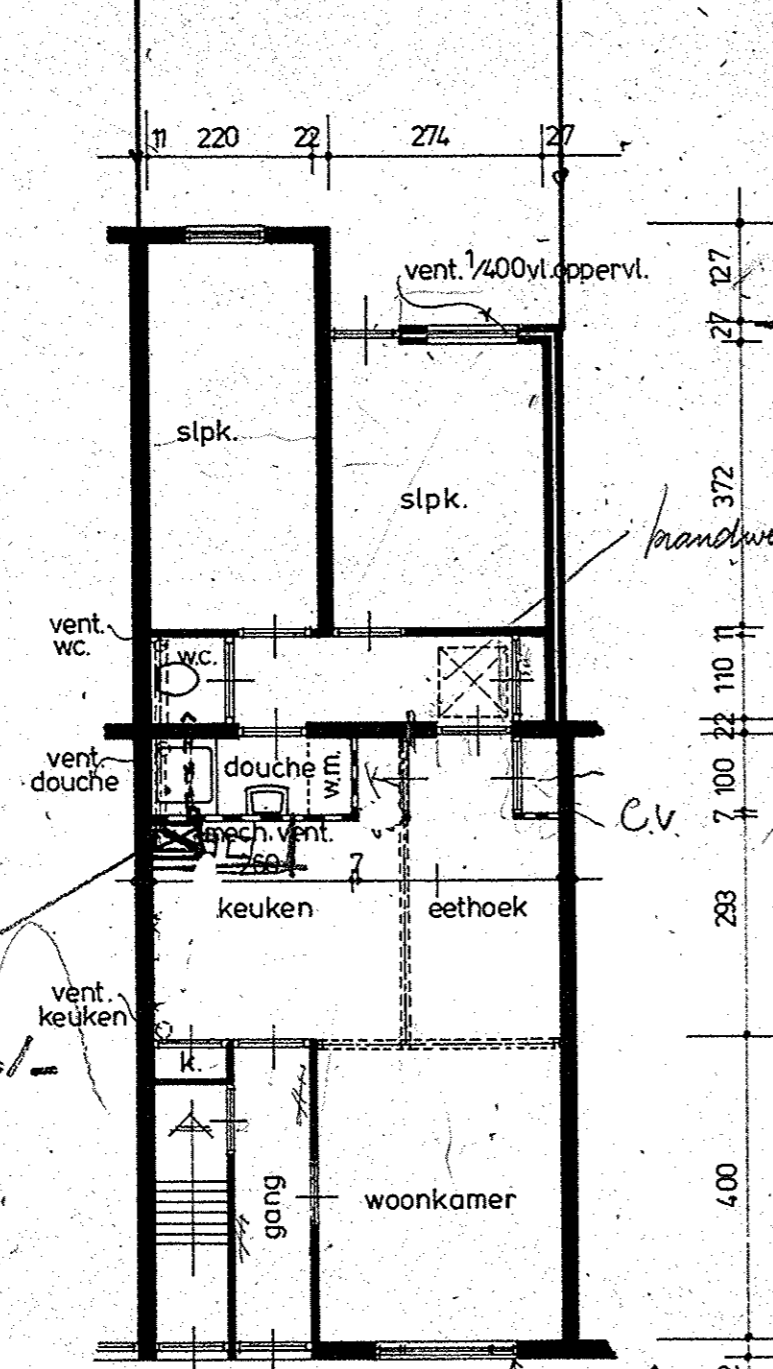


PLATTEGROND NIEUW BEGANEGROND

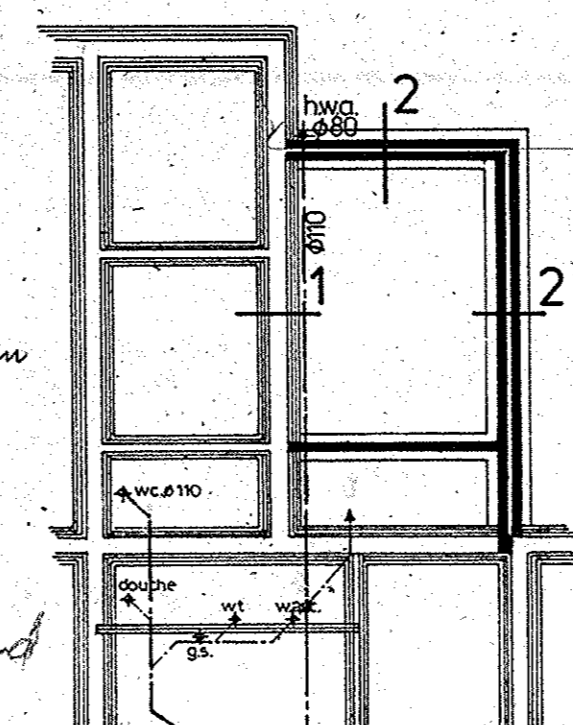

FUNDERING / RIOLERING.
(afv. hw., douche, wastafel, wasautomaat op best. riol.)

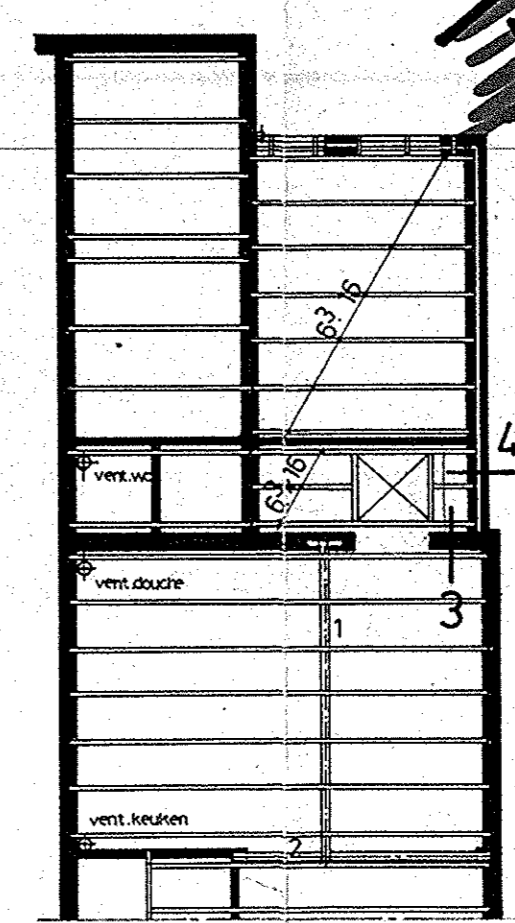

BALKENPLAN

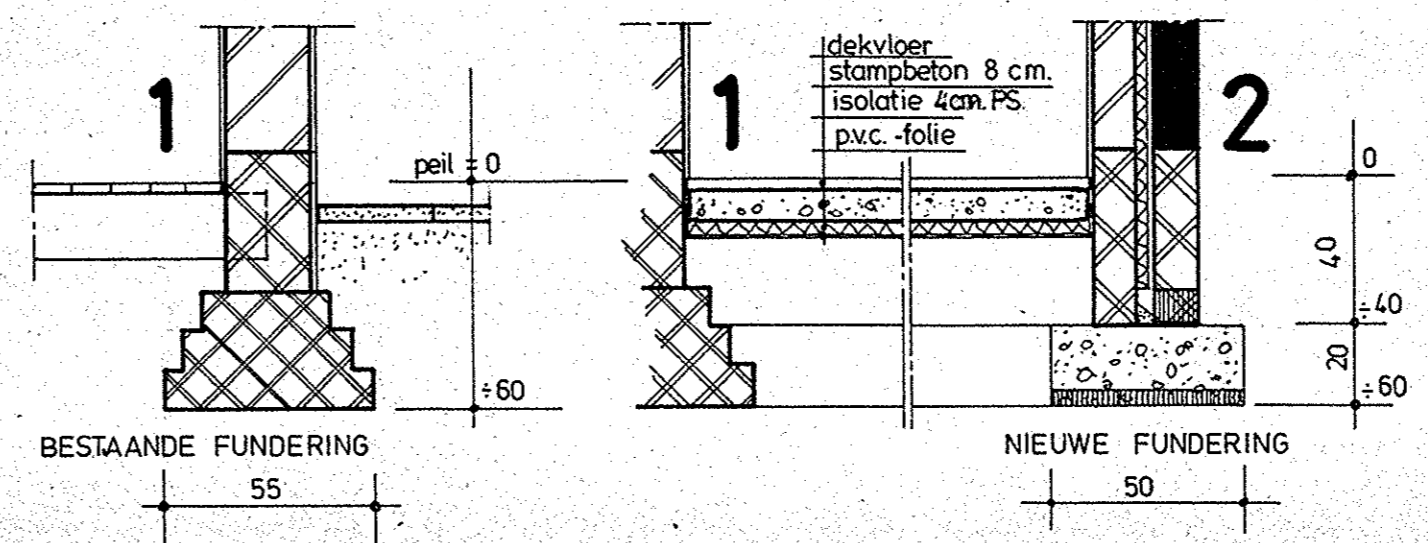

Vergadering 27 Dec. 1979
 Wetstandaard: acc 27/12/79
 Geen bezwaar tegen behandeling door Welst. oie.
 stadb. oparb. werken verkeer adn. grondt. Bowoto
 20-12-79

14 dagen ter visie
 i.v.m. bouwdiepte.
 10m. tuin land 325+
 have.
 ARCHIEF EXEMPLAAR
 Gemeente Nijmegen
 Namens Burgemeester en Wethouders van Nijmegen
 De Hoofdingenieur-Dijkgraaf
 PUBLIEKE WERKEN EN VOLKSHOOGSCHOOL
 12 ponds lood
 295+
 325+
 28
 isolatie dik 4 cm.

de opdrachtgever, PR. Jainath:

MATEN IN HET WERK TE KONTROLEREN
 STATISCHE BEREKENINGEN WORDEN T.Z.T. INGEDIEND (ZIE BLAD 2)

P.S. DE STIGTER ING. ARCHITECT B.N.A.
 BALJUWSTRAAT 16 NIJMEGEN 080 - 55 23 34

OPDRACHTGEVER: DHR. PR. JAINATH
 KONINGINNELAAN 205, NIJMEGEN. tel. 778926

WERK: VERBOUWEN WOONHUIS KONINGINNELAAN 207

ONDERDEEL: BESTEKTEKENING

SCHAAL: 1:100 / 1:20 GET: psjr 7-12-79 GEW:
 FORMAAT: 45x75 GEW: GEC:

WERKNR: 7950
 BLAD: 1