

<p>12345 25</p> <p>— Vastgestelde kadastrale grens — Voorlopige kadastrale grens — Administratieve kadastrale grens — Bebouwing</p>	<p>Deze kaart is noordgericht</p> <p>Perceelnummer</p> <p>Huisnummer</p>	<p>Schaal 1: 500</p> <p>Kadastrale gemeente Heerhugowaard</p> <p>Sectie O</p> <p>Perceel 6309</p>	
---	--------------------------------------------------------------------------	---------------------------------------------------------------------------------------------------	---------------------------------------------------------------------------------------

Voor een eensluitend uittreksel, geleverd op 1 september 2023
De bewaarder van het kadaster en de openbare registers

Aan dit uittreksel kunnen geen betrouwbare maten worden ontleend.
De Dienst voor het kadaster en de openbare registers behoudt zich de intellectuele eigendomsrechten voor, waaronder het auteursrecht en het databankenrecht.

Deze woning heeft energielabel

A⁺



Isolatie		Installaties		Hoofdsysteem	Verbetering aanbevolen?			
1	Gevels		+	7	Verwarming	Warmtenet	nee	<input type="checkbox"/>
2	Gevelpanelen	n.v.t.		8	Warm water	Warmtenet	<input type="checkbox"/>	ja
3	Daken		+	9	Zonneboiler	Niet aanwezig	<input type="checkbox"/>	ja
4	Vloeren		++	10	Ventilatie	Natuurlijke toevoer met mechanische afzuiging	<input type="checkbox"/>	ja
5	Ramen		++	11	Koeling	Niet aanwezig	nee	<input type="checkbox"/>
6	Buitendeuren		++	12	Zonnepanelen	Aanwezig	nee	<input type="checkbox"/>

Deze woning wordt niet verwarmd via een aardgas aansluiting

Warmtebehoefte
in de wintermaanden



Laag

Gemiddeld

Hoog

Risico op hoge
binnentemperaturen
in de zomermaanden



Laag

Hoog

Aandeel hernieuwbare
energie



83,6 %

Toelichtingen en aanbevelingen vindt u op pagina 2 en verder

Over deze woning

Adres

Laan van Broekhorn 91
1704MC Heerhugowaard

BAG-ID: 0398010000029726

Detailaanduiding


Bouwjaar 2020

Compactheid 2,31

Vloeroppervlakte 157 m²

Woningtype

Vrijstaande woning

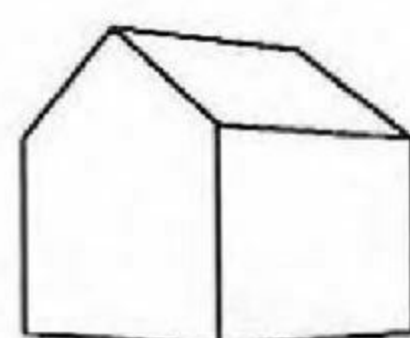

Opnamedetails

Naam

R. Kranenburg

Examnummer

58194

Certificaathouder

S & W Consultancy

Inschrijffnummer

SKGIKOB.012134

KvK-nummer

22037535


Certificerende instelling

SKW Certificatie BV

Soort opname

Detailopname



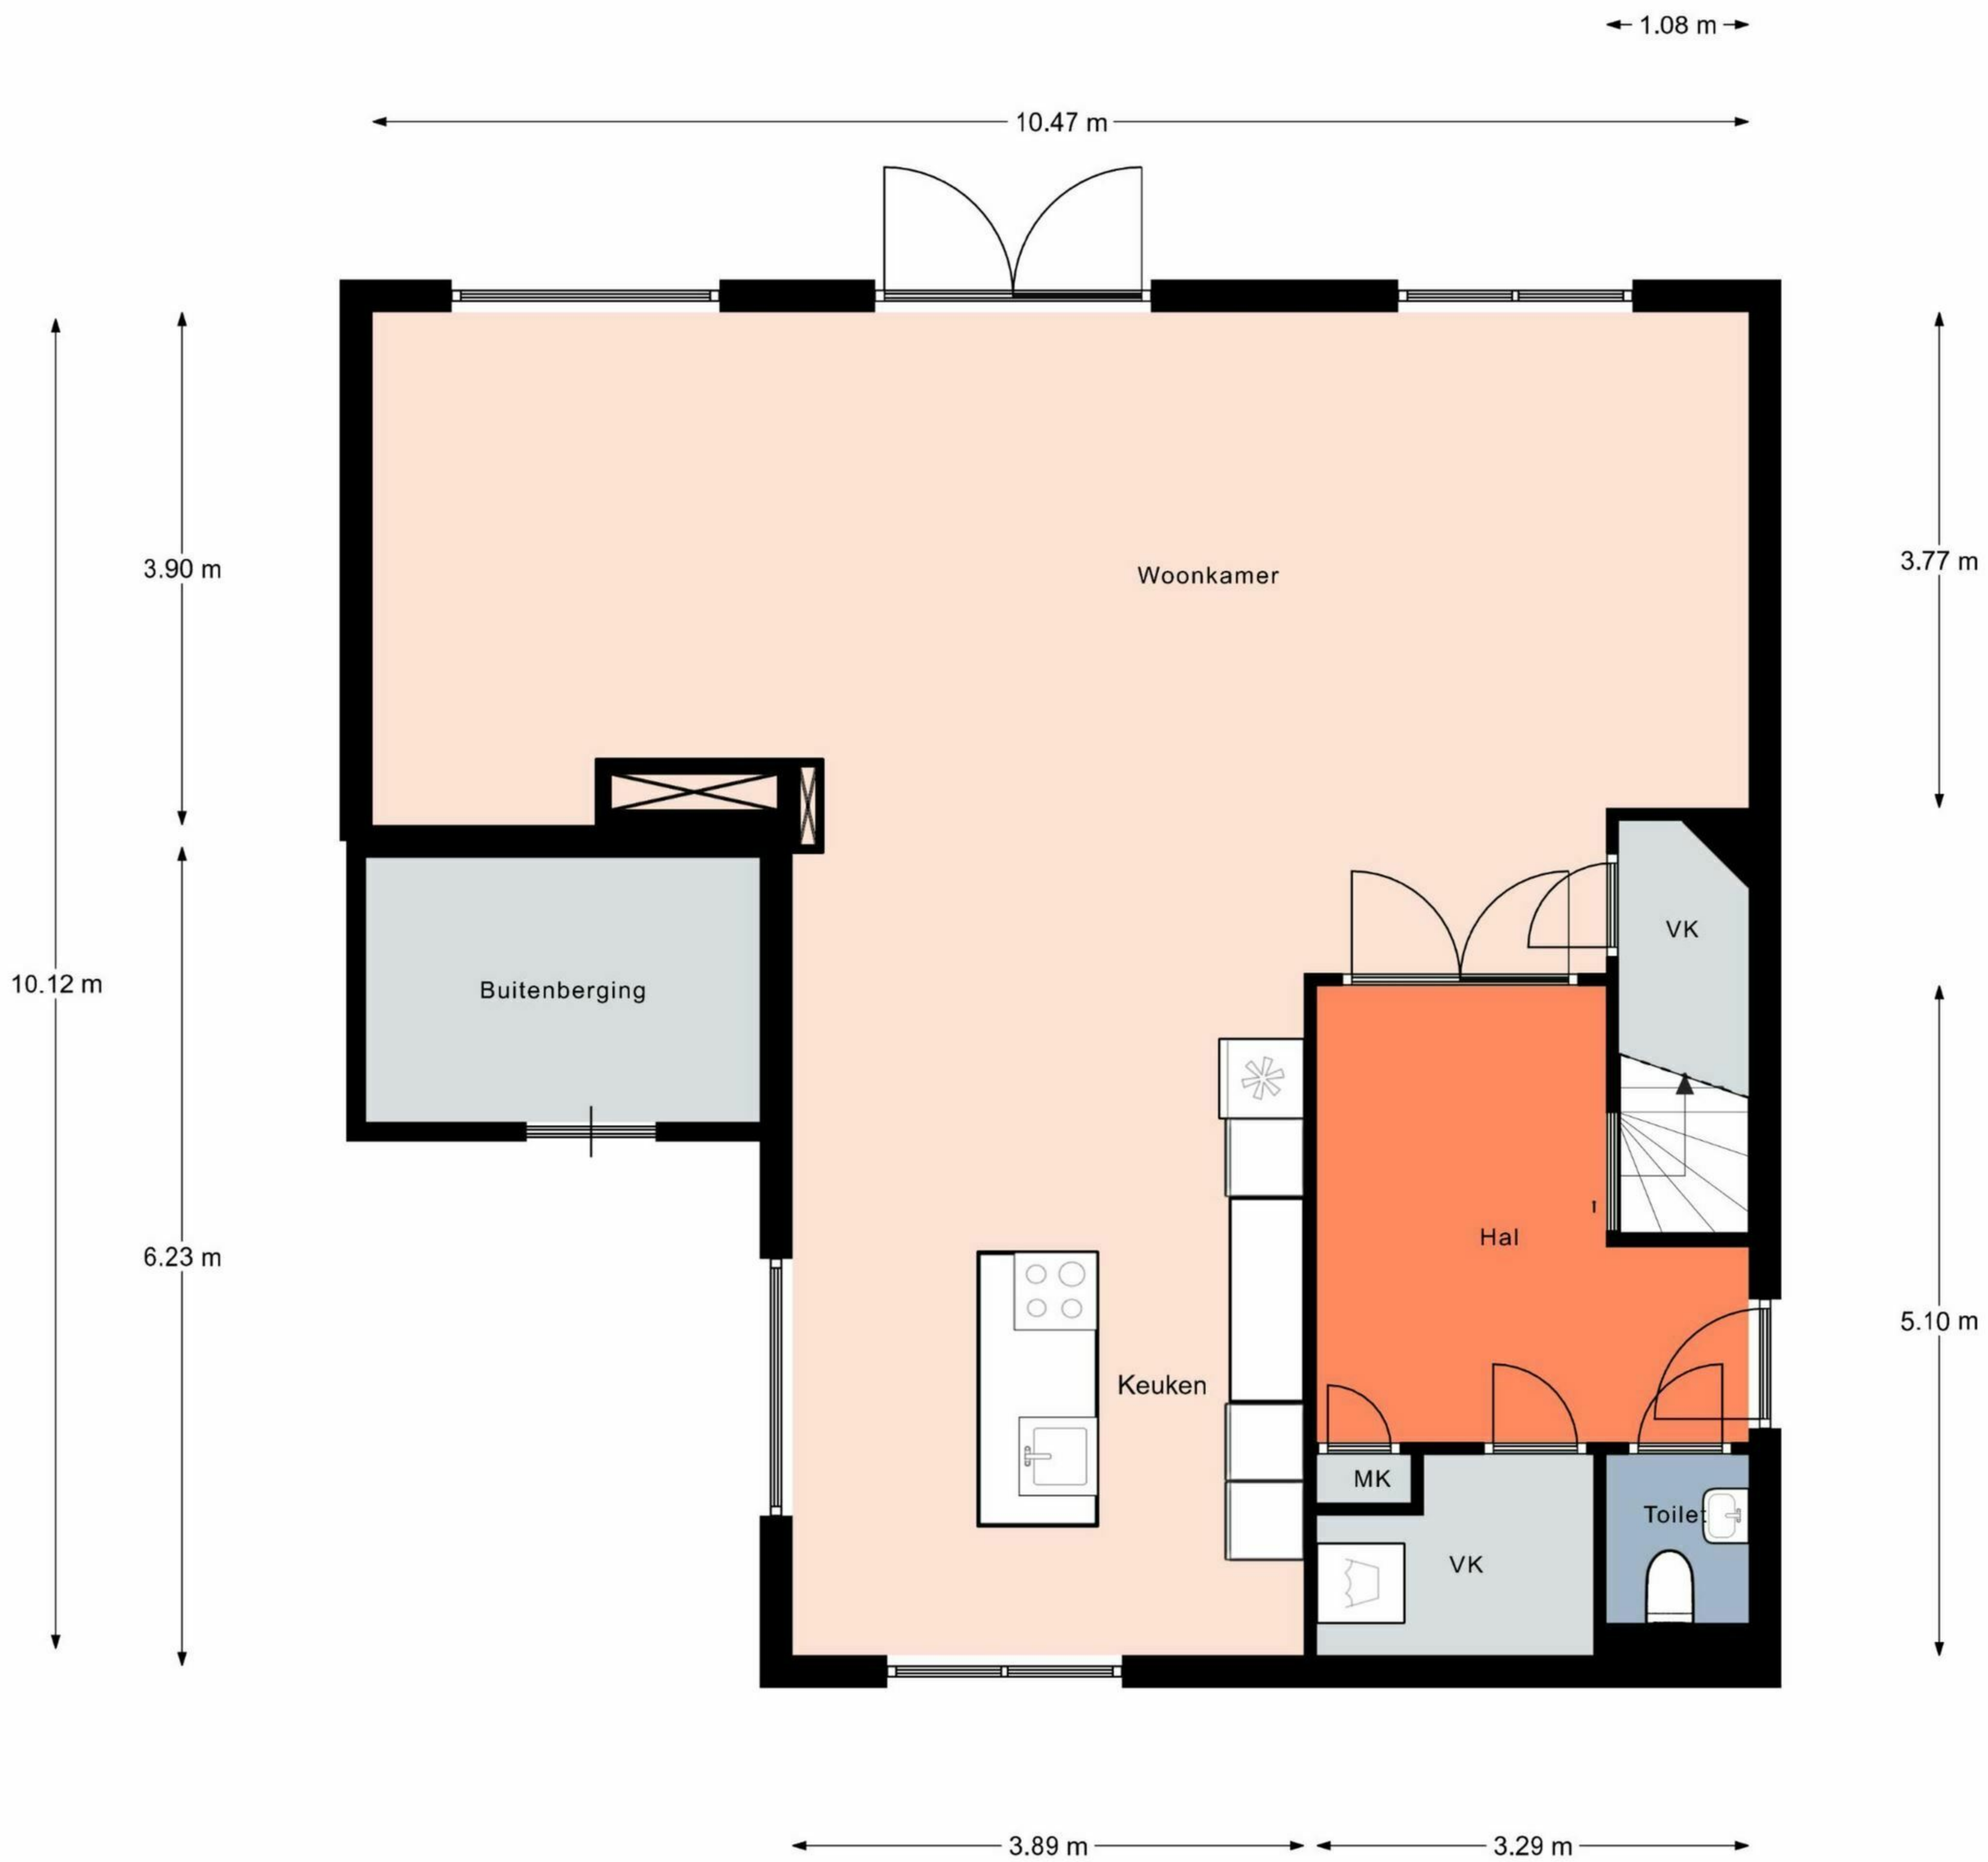


Aan de plattegronden kunnen geen rechten worden ontleend.
 © Relax www.relax.nl

3.53 m 3.45 m



4.10 m

2.57 m

4.20 m

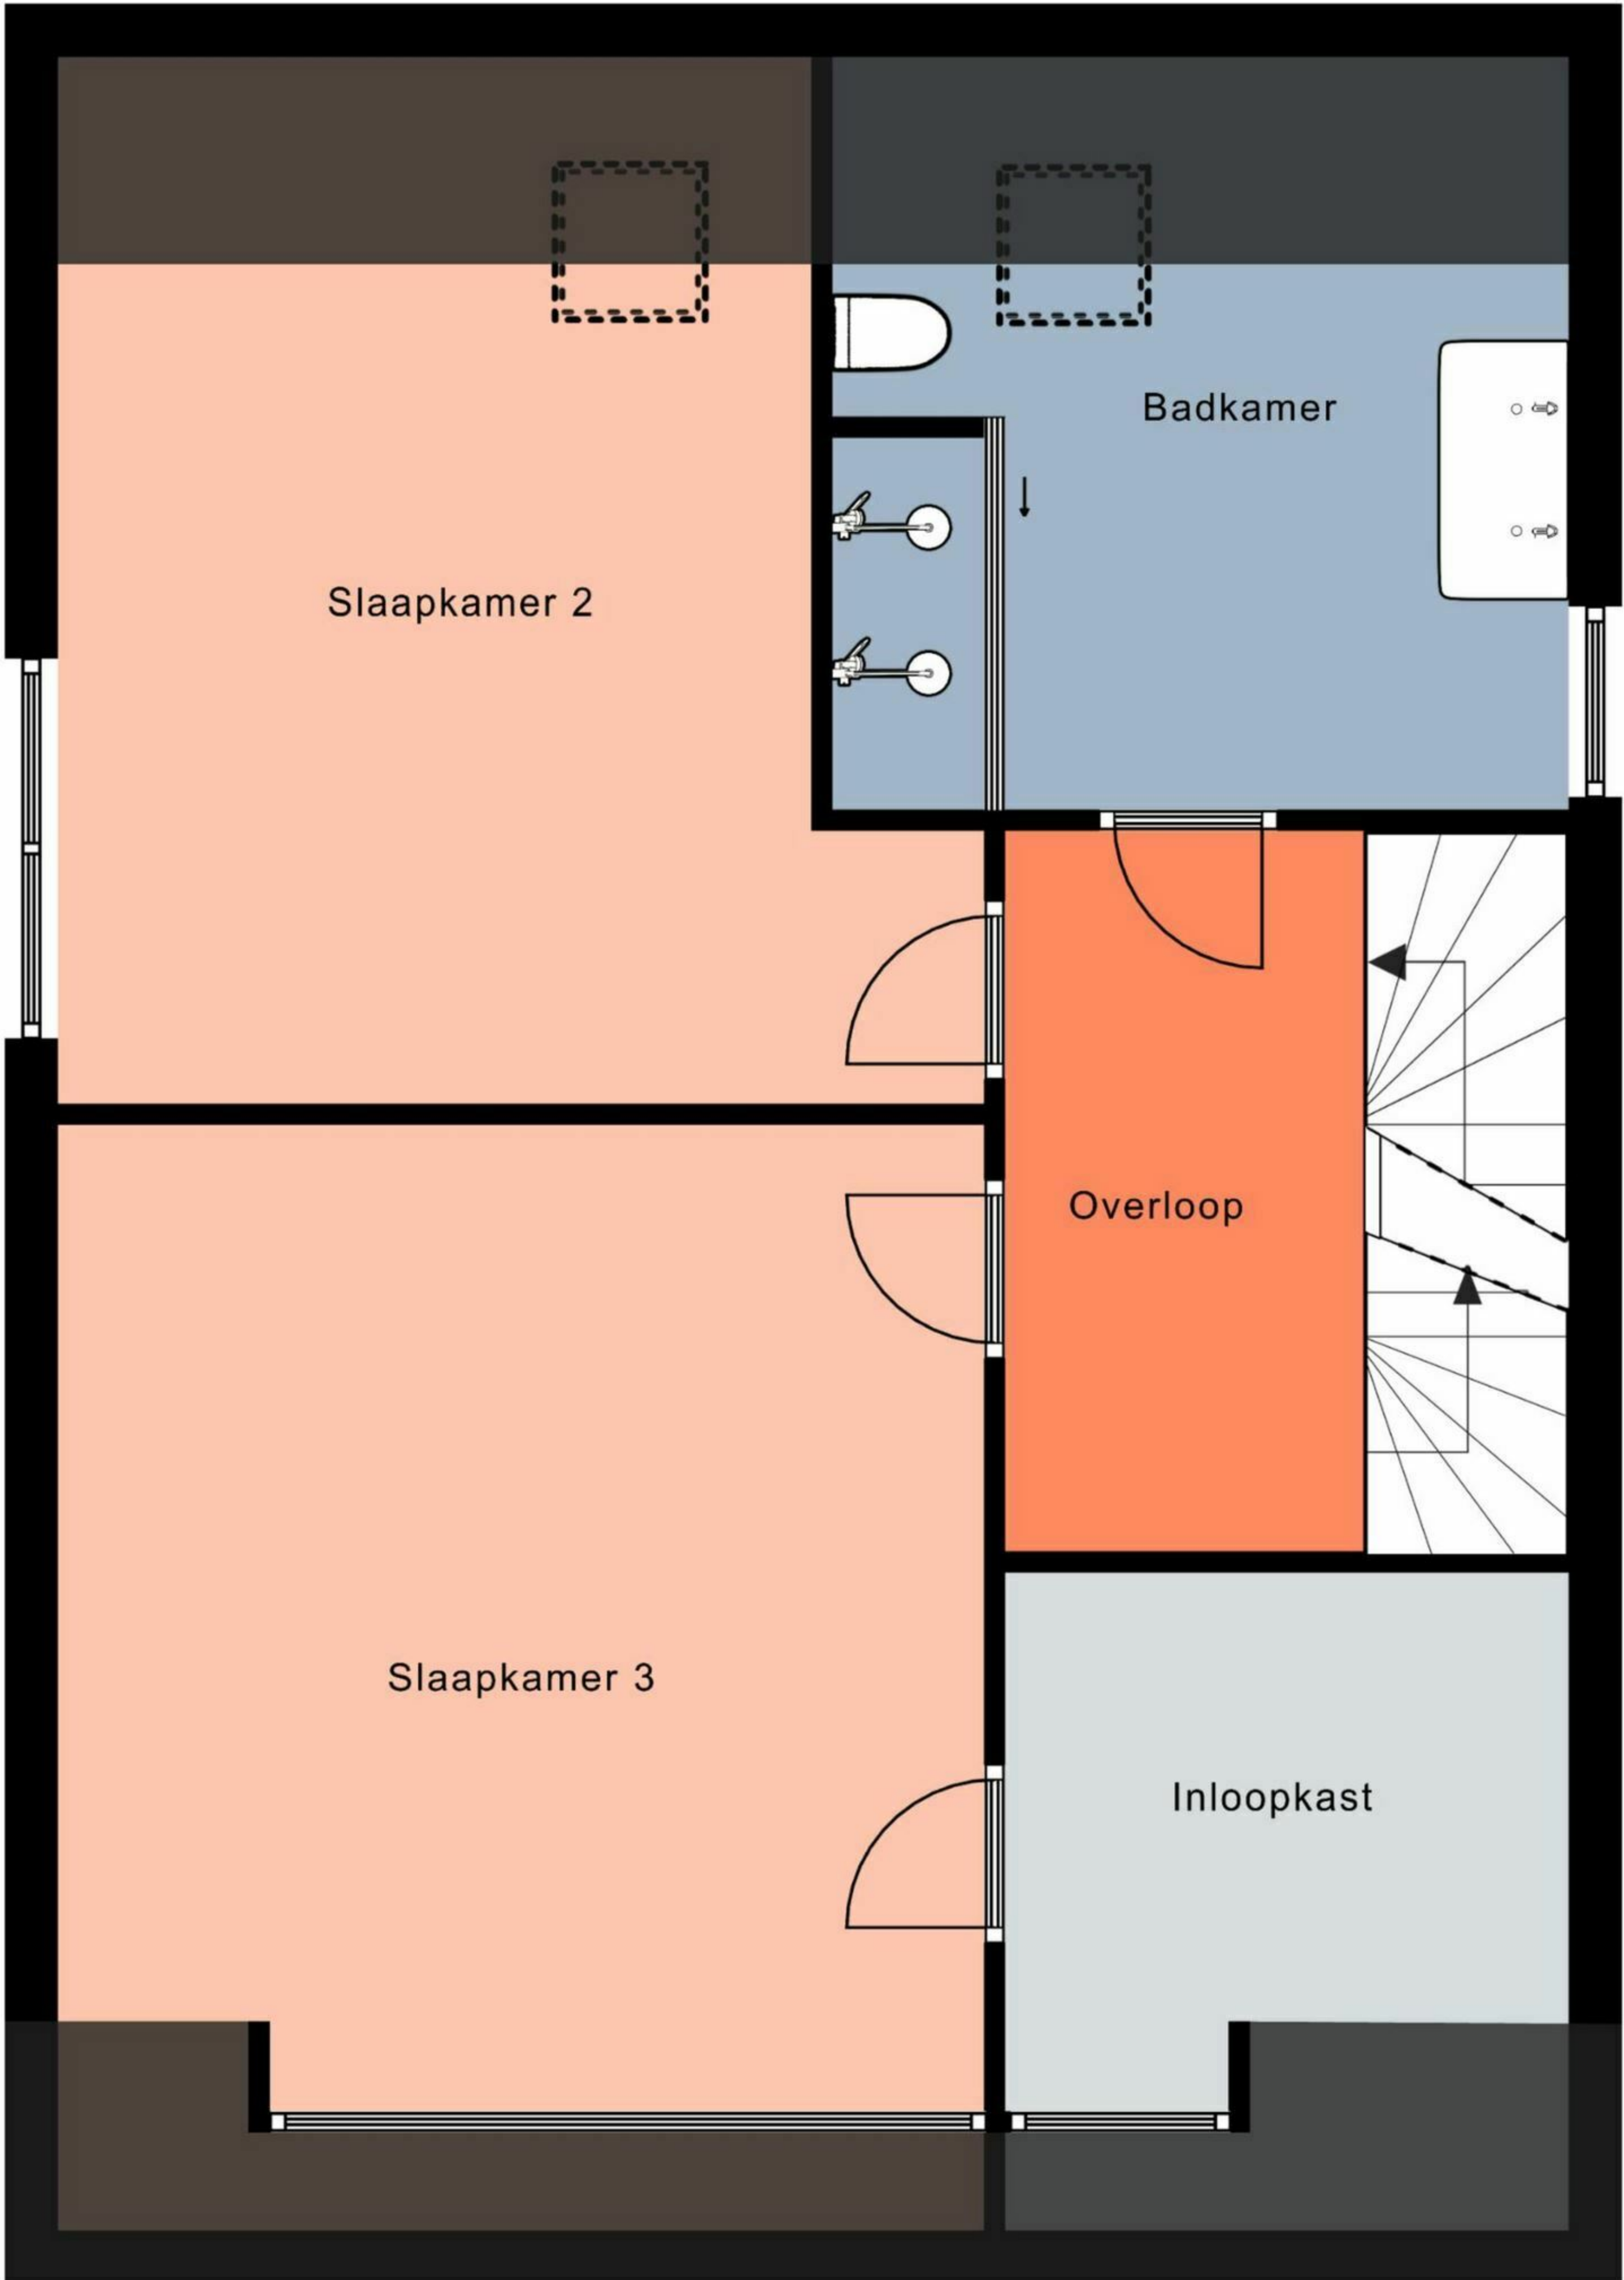

4.34 m

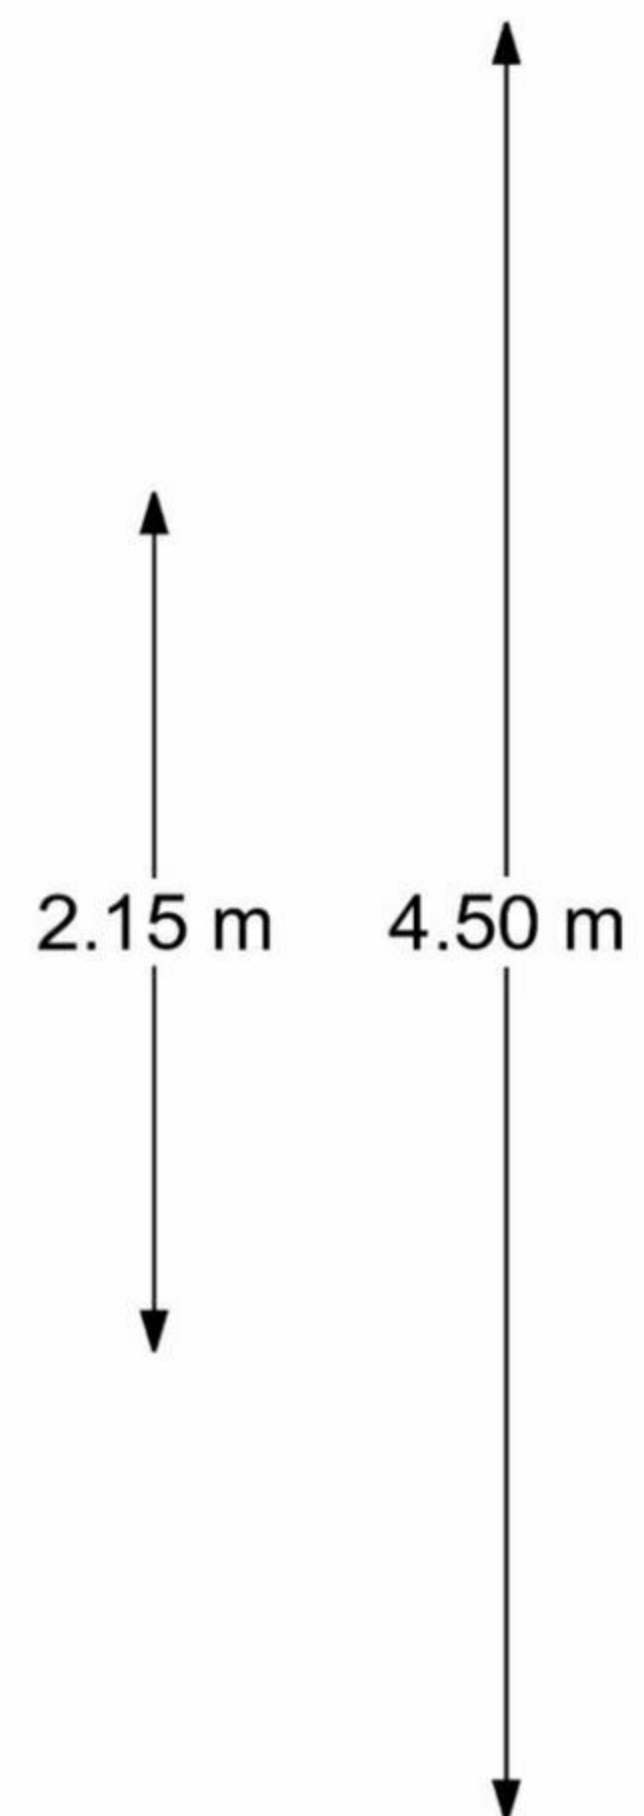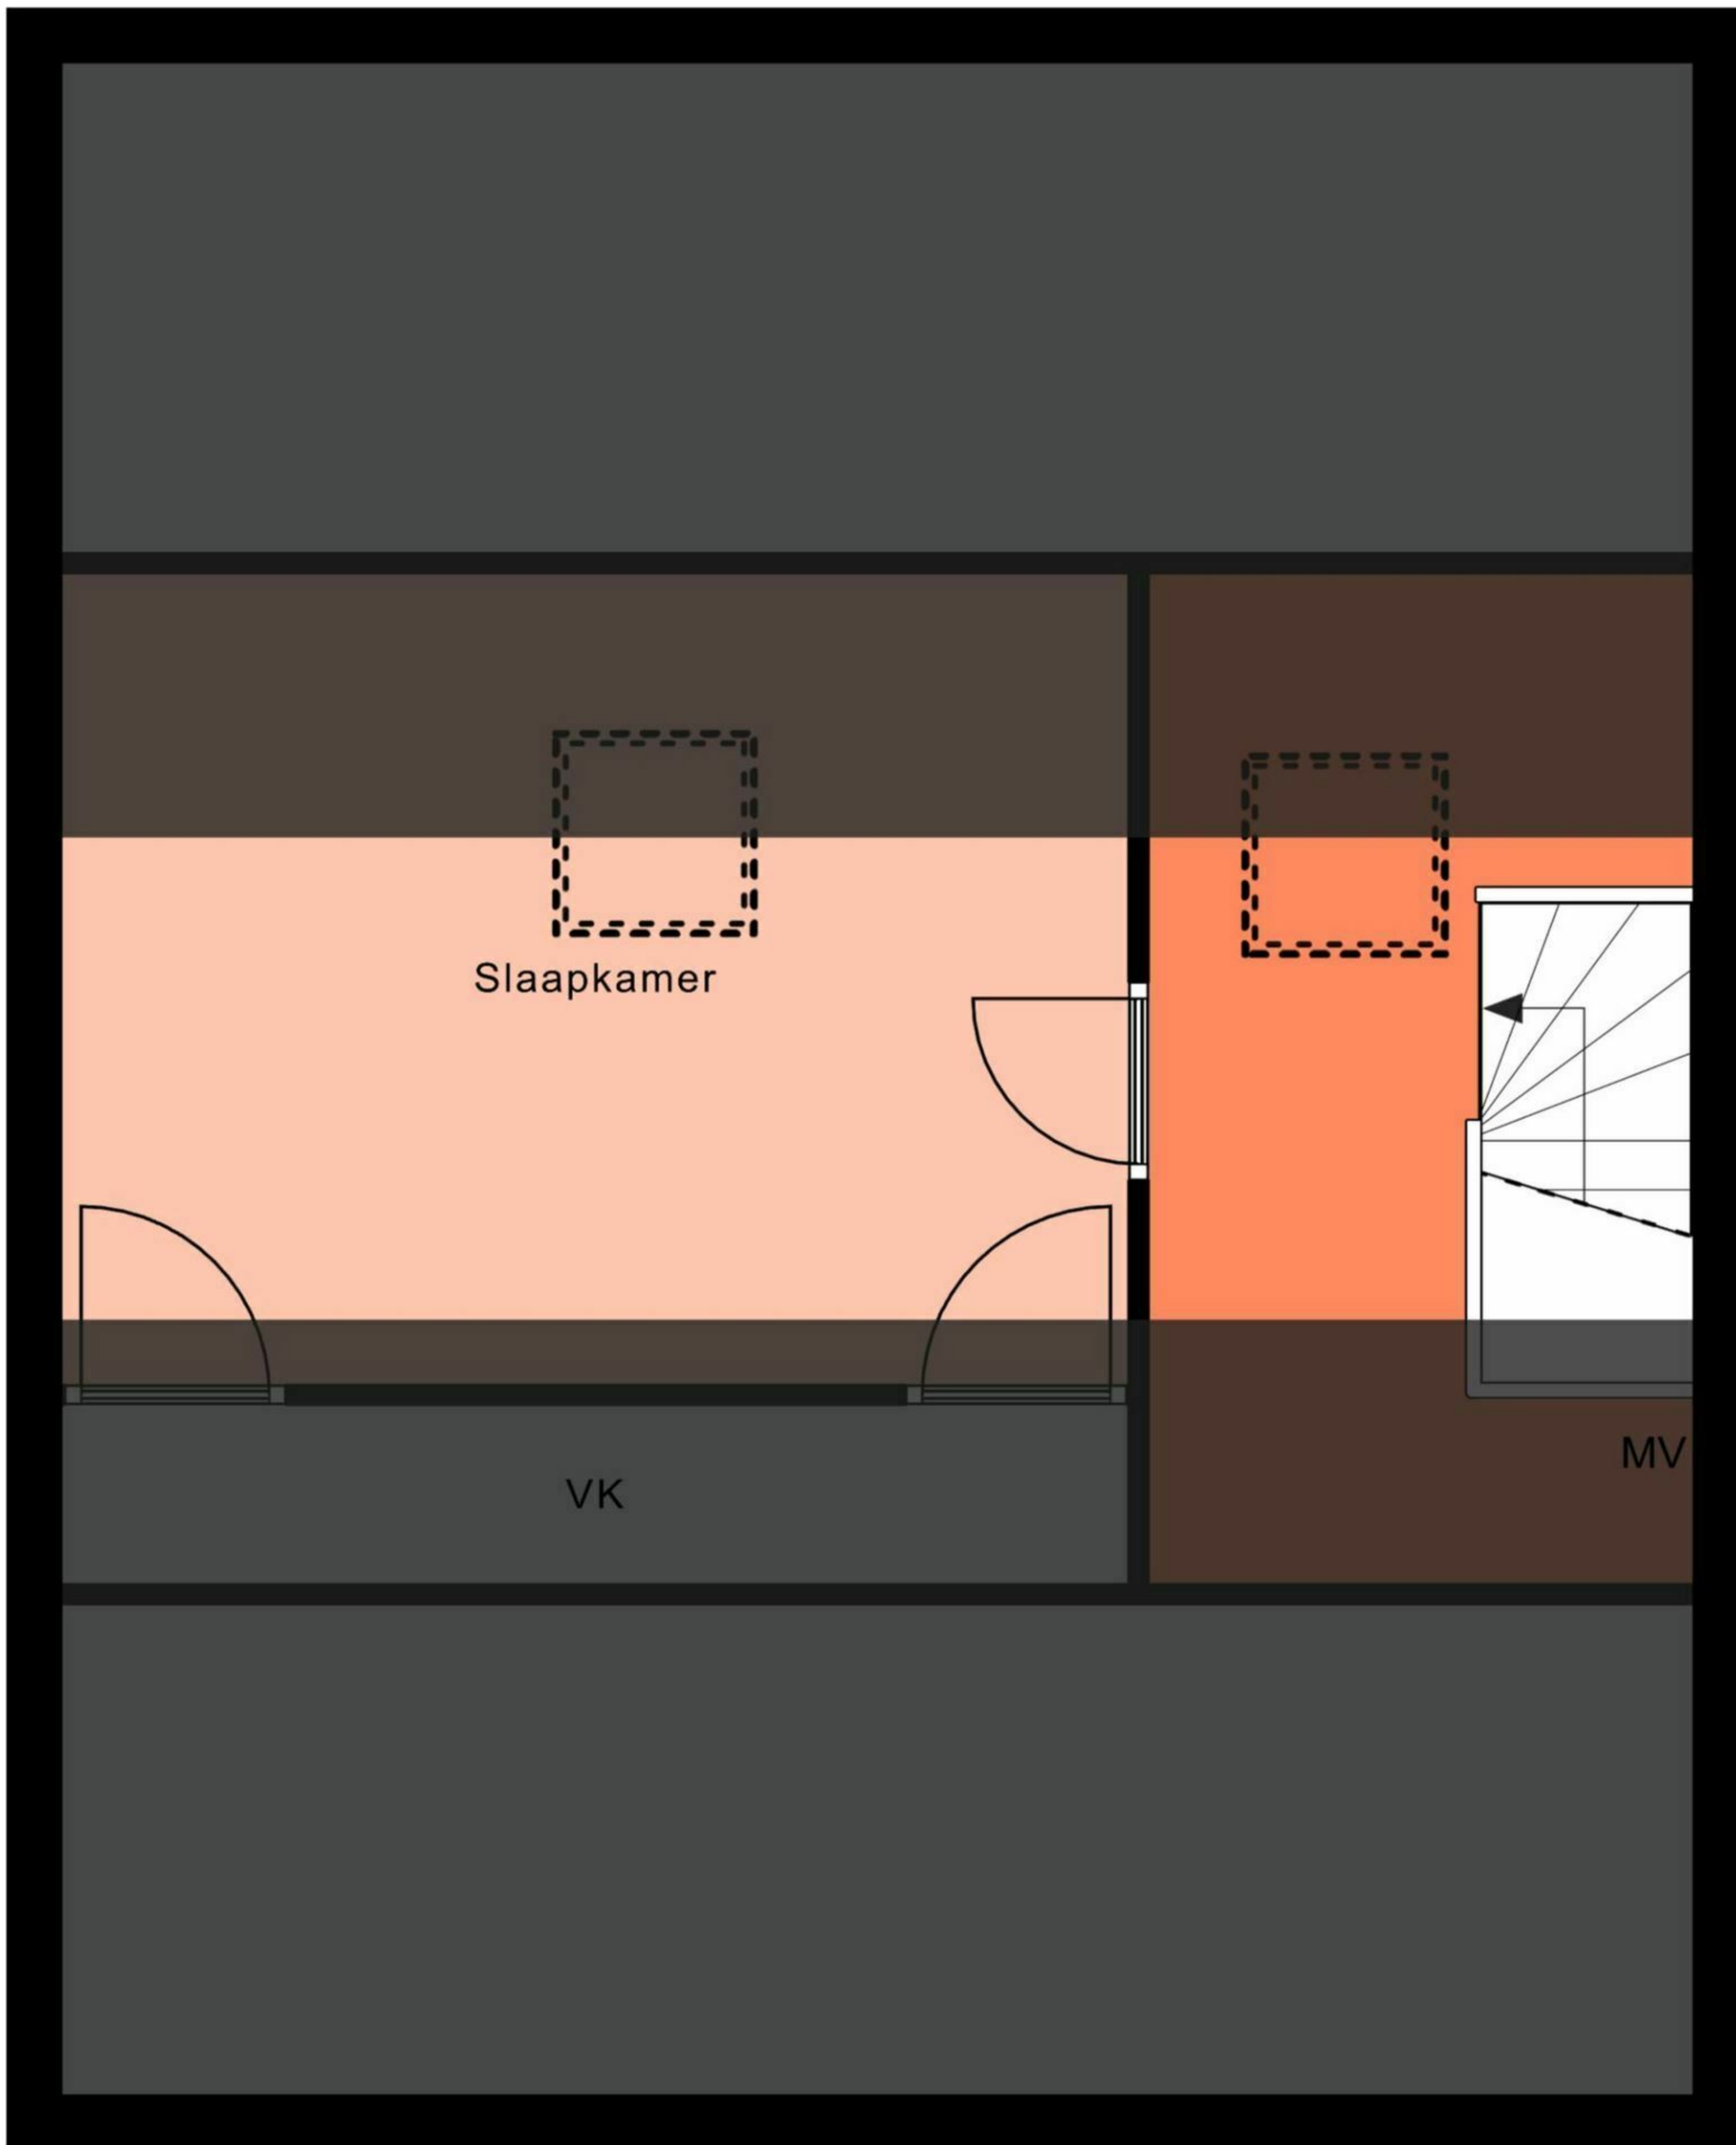

Aan de plattegronden kunnen geen rechten worden ontleend.
© Realax www.realax.nl