

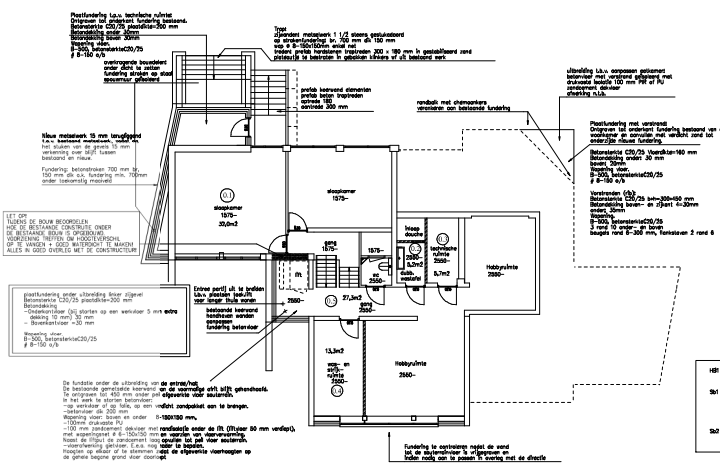


AKKOORD  
fr. E.J. Peil  
adviseur constructies


d.d. 27-9-2017

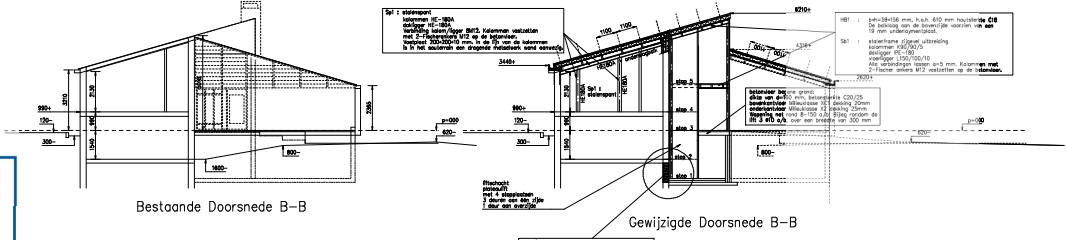


Plattegrond Uitbreiding Fundaties

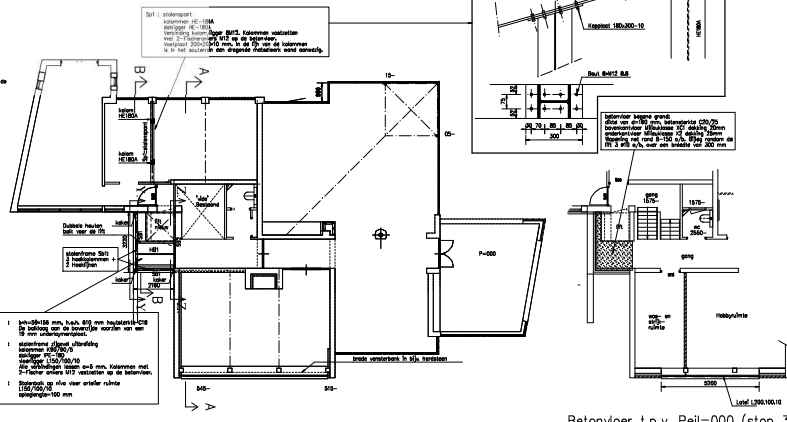


Balklaag t.p.v. entree (stop 5 lift) +  
Lotei boven raam L200.100.10

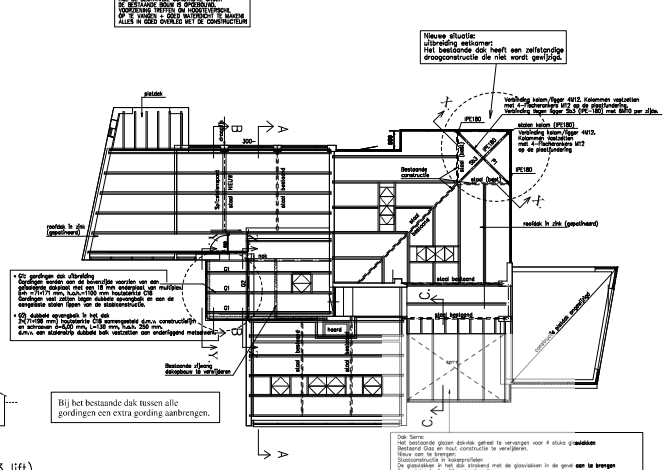


Kapconstructie

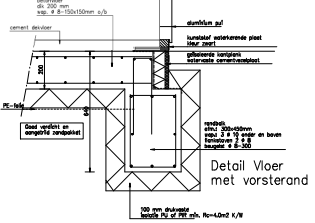

Detail Vloer met voorsterd

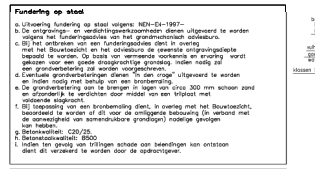


Fundering op steen

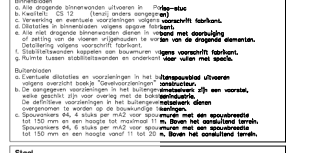


Metalen structuur




Hout

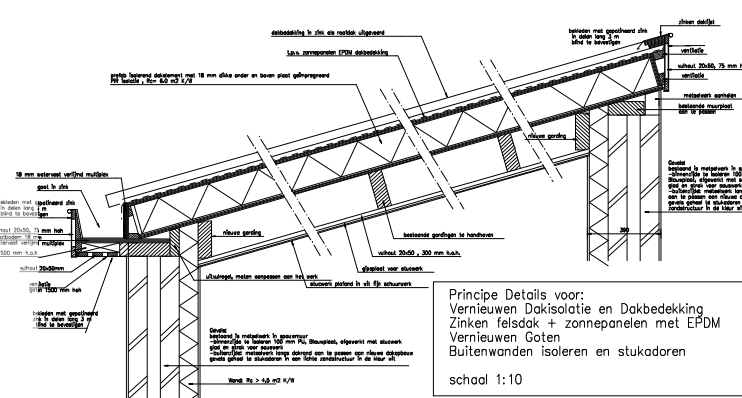

Principe Details voor:  
Vernieuwen Dakisolatie en Dakbedekking  
Vernieuwen Goten  
Buitenwanden isoleren en stukadoren  
schaal 1:10

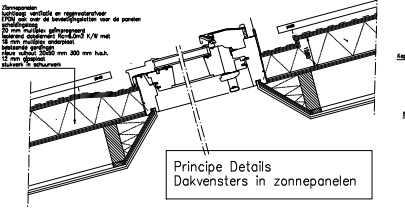


Principe Details  
Dakvensters in zonnepanelen

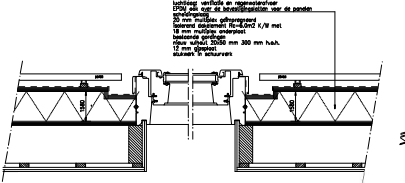


gm gemeente  
goisemeren

No: HZ\_WABC-17-1315  
zaaknr: 510247  
d.d. 20-10-2017


Het hoofd van de afdeling  
Vergunningen, Toezicht en Handhaving

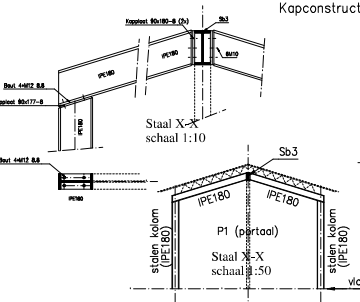


Staal X-X  
schaal 1:10

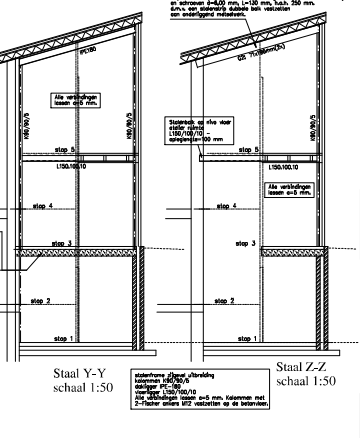

Staal Y-Y  
schaal 1:50

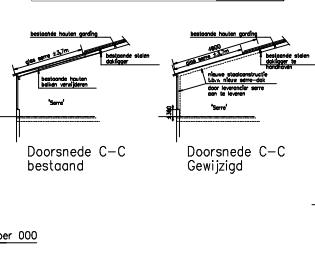

Doorsnede C-C  
bestaand

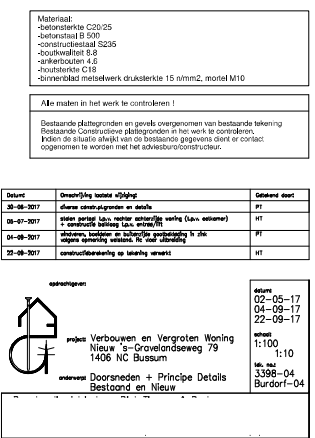

Doorsnede C-C  
Gewijzigd

Materiaal:  
-betonbeton C20/25  
-betonbeton B 50/50  
-betonbeton S205  
-houtwalen 8x8  
-betonbeton 4.0  
-houtbeton C18  
-betonbeton metselwerk (druksterkte 15 n/m², mortel M10)

Alle materialen in het werk te controleren!

Bestaande plattegronden en profiel overgenomen in bestaande tekening  
Bestaande Constructie B 50/50  
Fundering op steen  
Buitenwanden isoleren en stukadoren  
Ongemeten te worden met het adviesadviseurconstructies.

Datum	Omschrijving van de wijziging	Gepland door
20-06-2017	plaatje aanvullend op de tekening	PT
04-07-2017	nieuwe plattegrond (aanpak) van de tekening (aanpak)	HT
04-08-2017	aanpak van de tekening (aanpak) van de tekening (aanpak)	PT
22-08-2017	aanpak van de tekening (aanpak) van de tekening (aanpak)	HT

opdrachtgever  
prijzen Verboven en Vergeten Woning  
Nieuw, 1-a Dravandseweg 79  
1406 NC Bussum

schalen  
1:100  
1:10  
1:50  
1:200

nr. 3398-04  
Burdorf-04