







Deze plattegronden zijn opgemaakt voor indicatieve doeleinden.
Hieraan kunnen geen rechten worden ontleend.

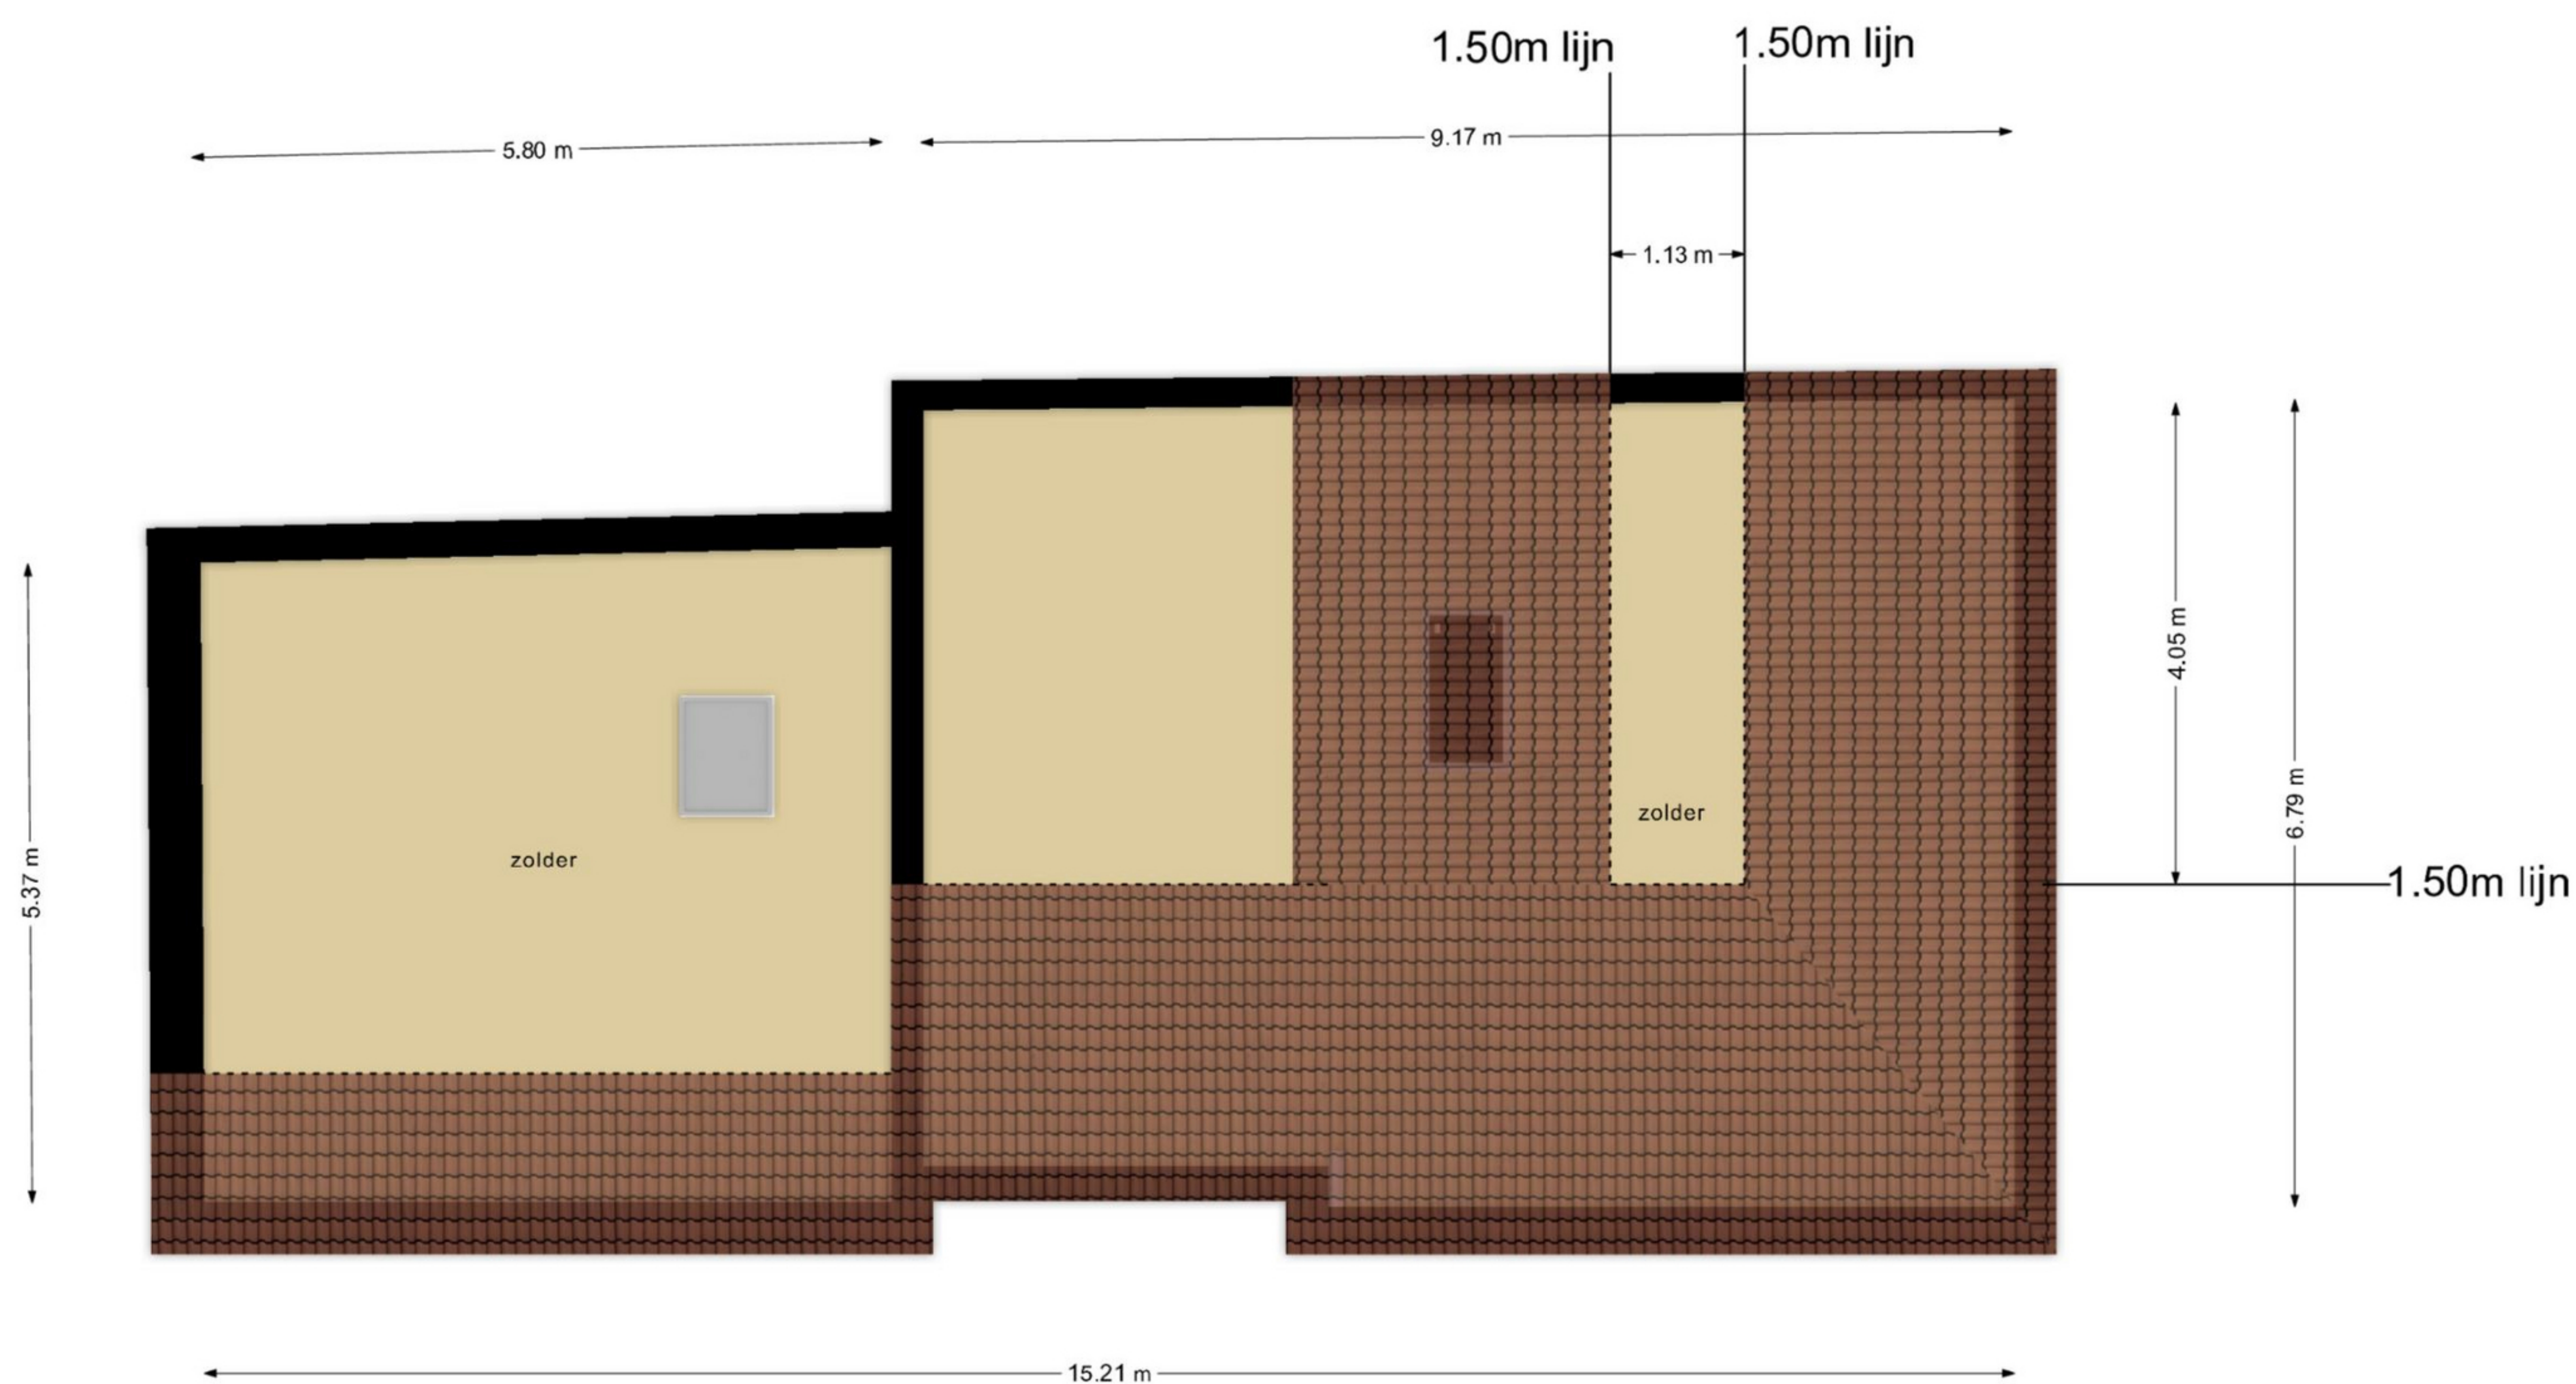

Deze plattegronden zijn opgemaakt voor indicatieve doeleinden.
Hieraan kunnen geen rechten worden ontleend.

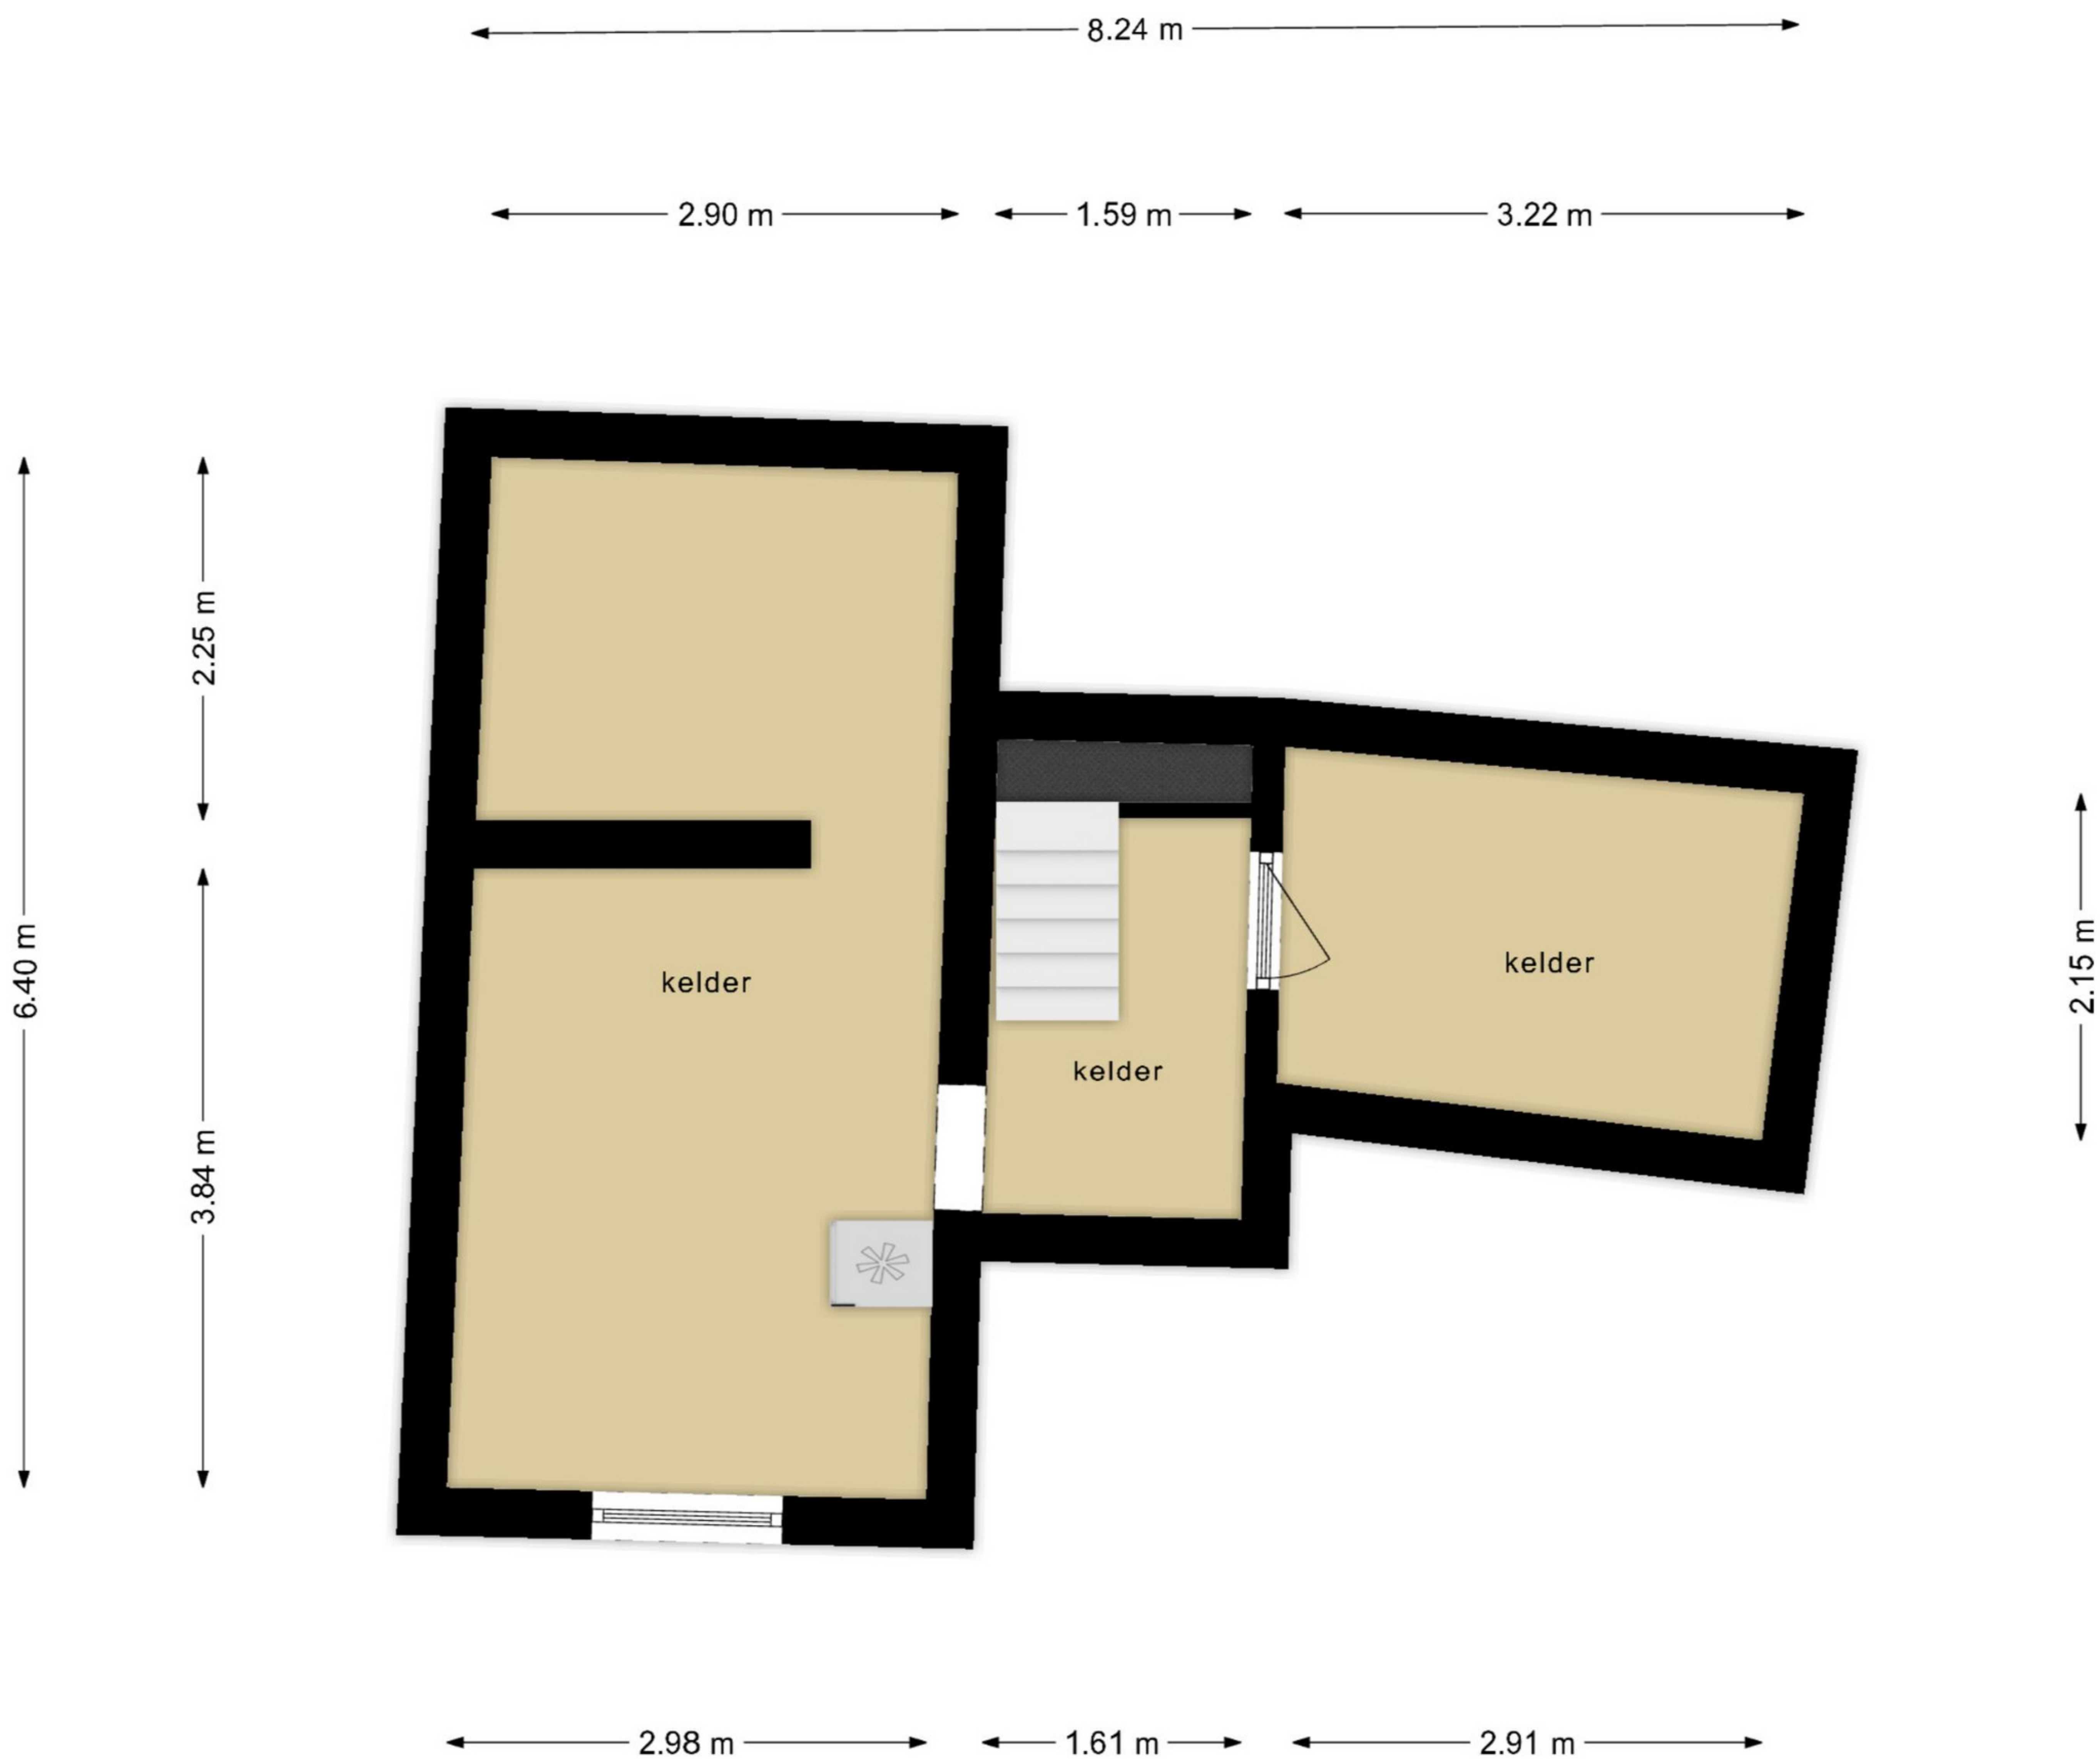

**Deze plattegronden zijn opgemaakt voor indicatieve doeleinden.
Hieraan kunnen geen rechten worden ontleend.**

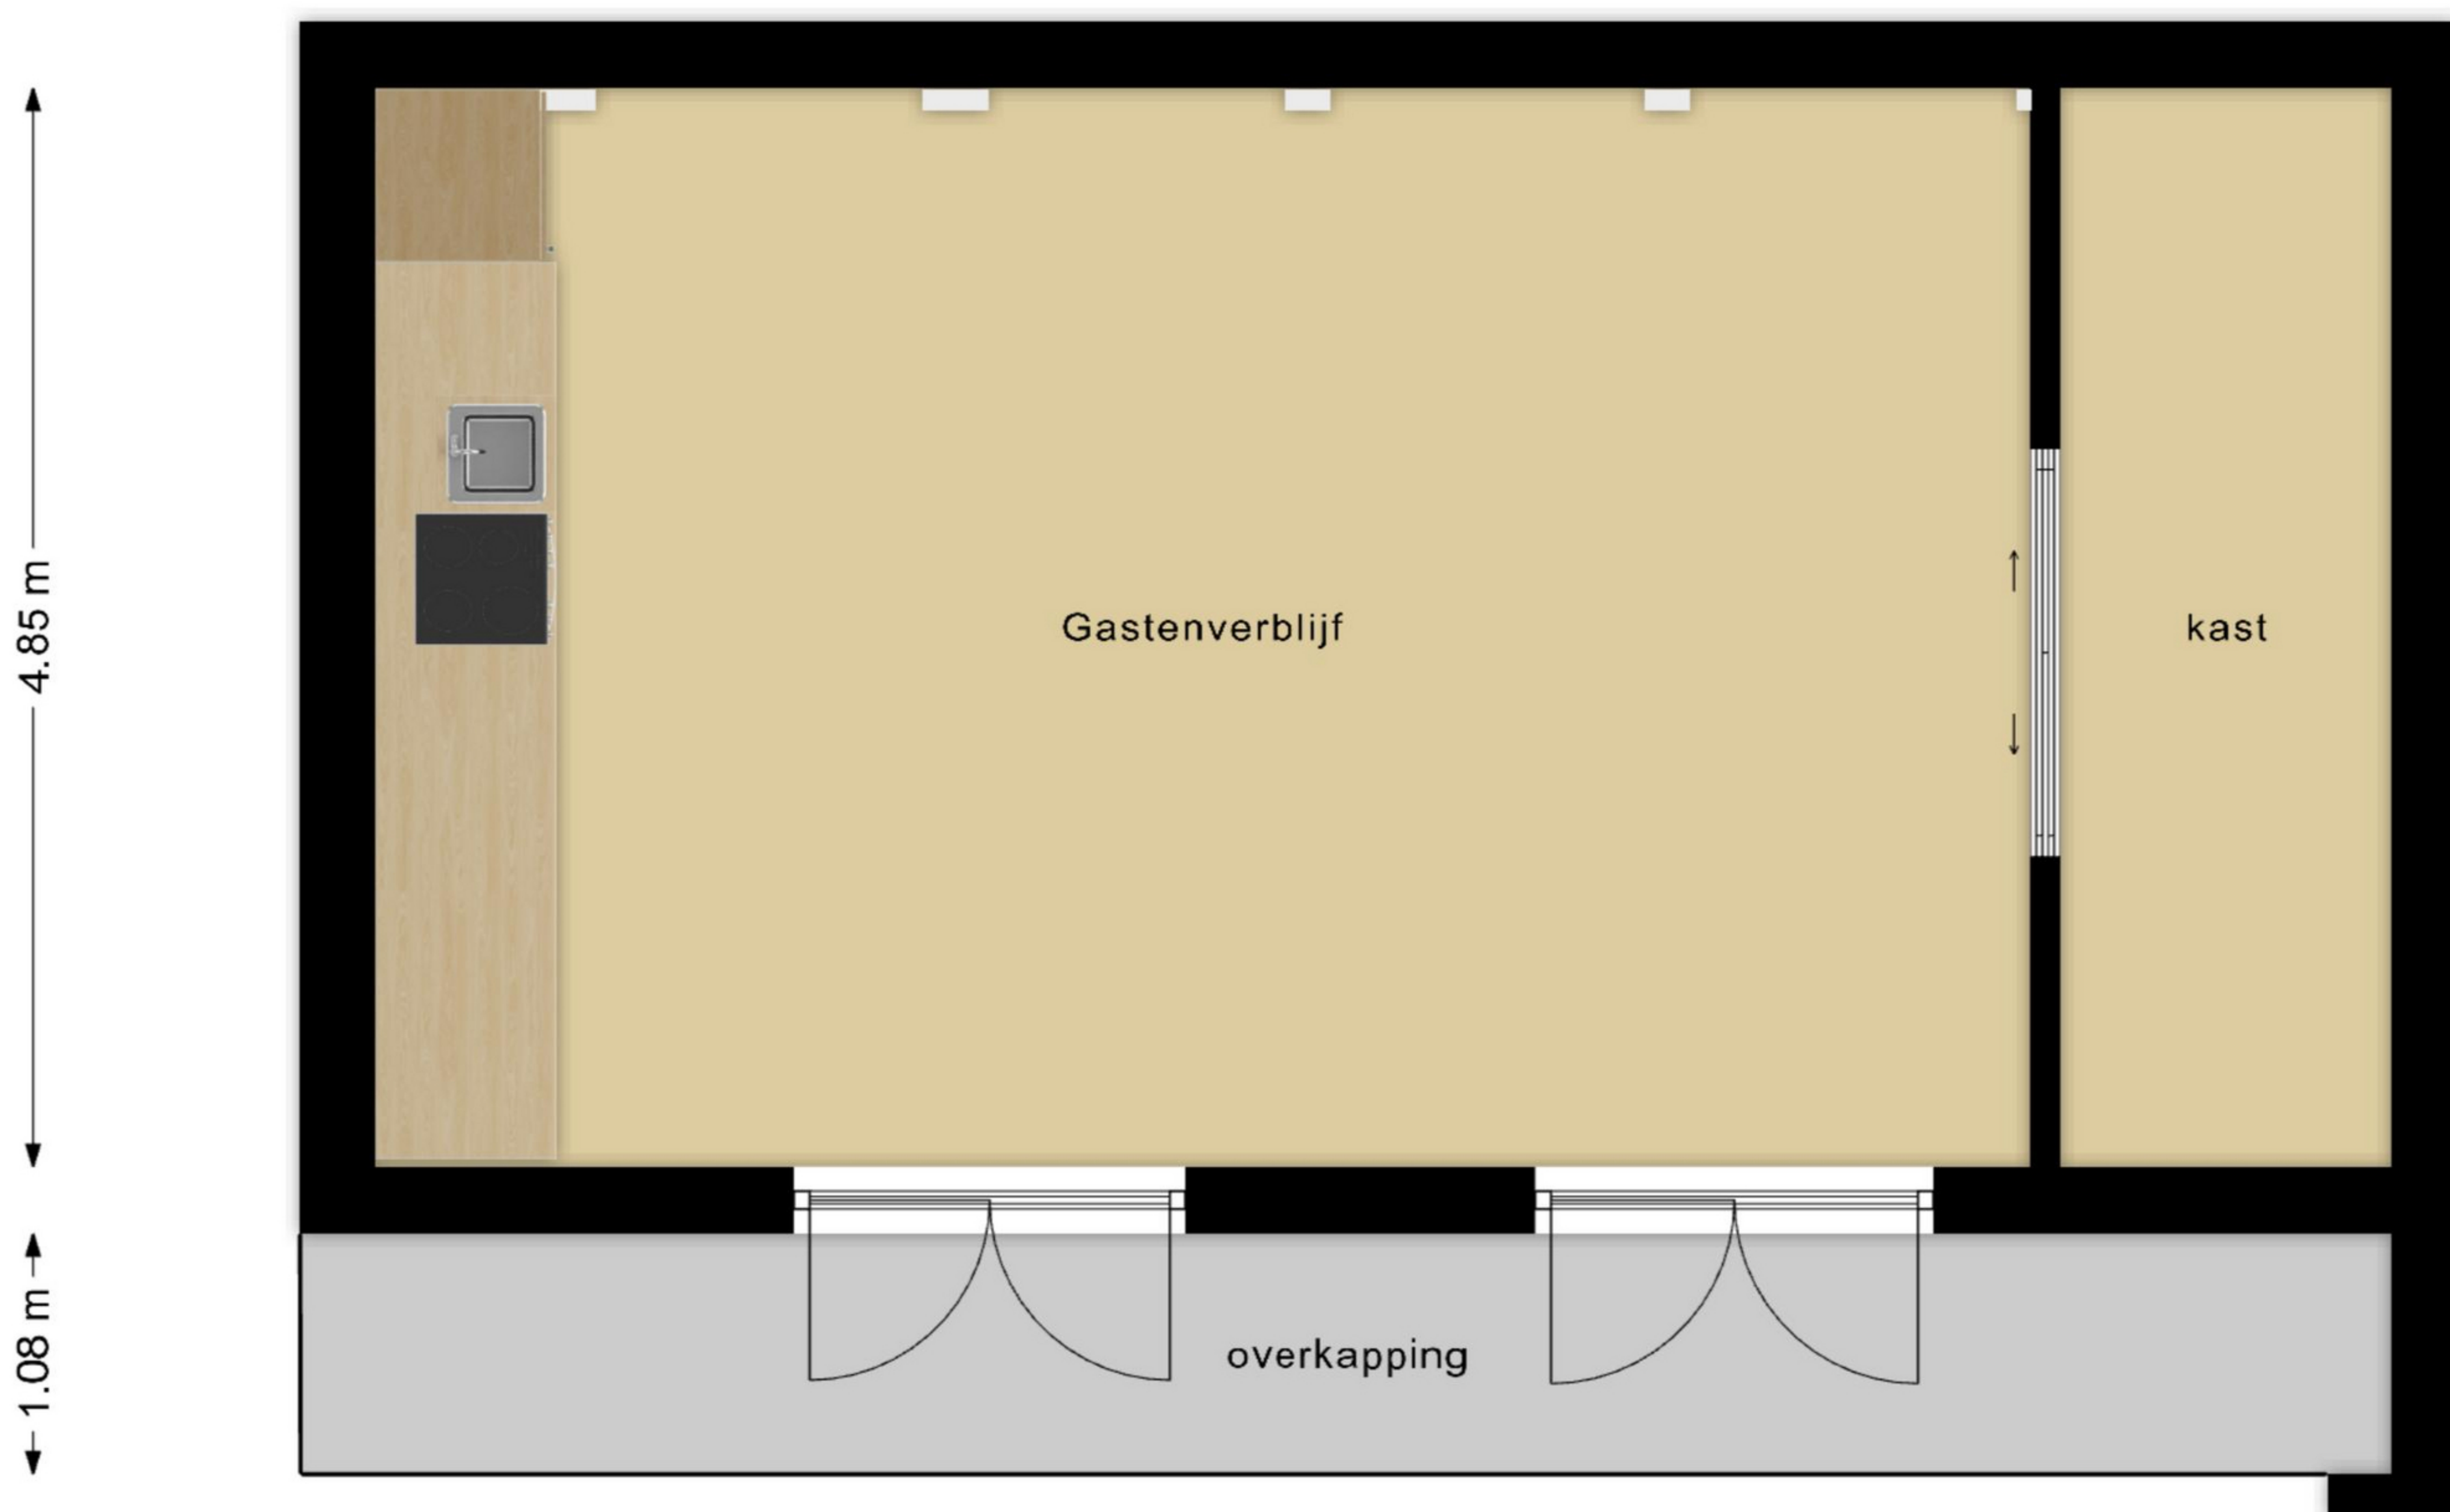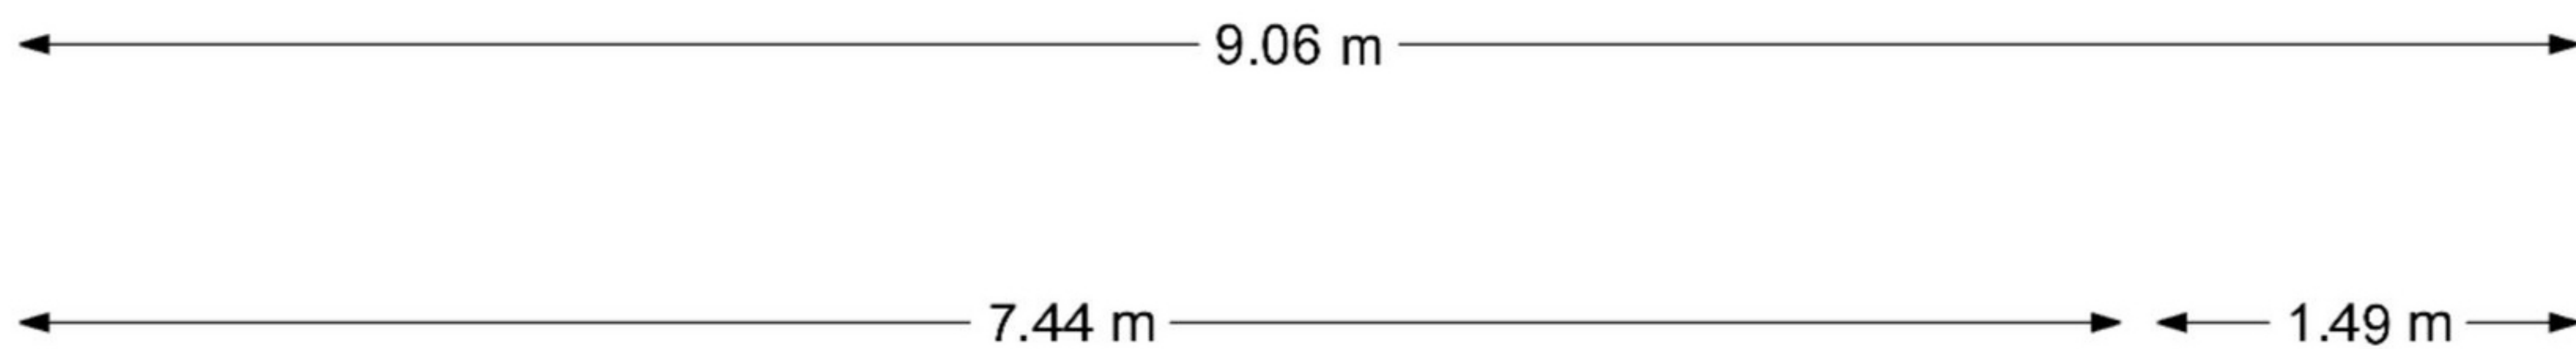

**Deze plattegronden zijn opgemaakt voor indicatieve doeleinden.
Hieraan kunnen geen rechten worden ontleend.**




8422 AMA SKETCH - Hussenbergstraat 25a

Nieuwe toestand - Optie A - Mantelzorg
Verdieping

SCHAAL A1 1:100 A3 1:200

AMA
N-ARCHITECTEN

P.16

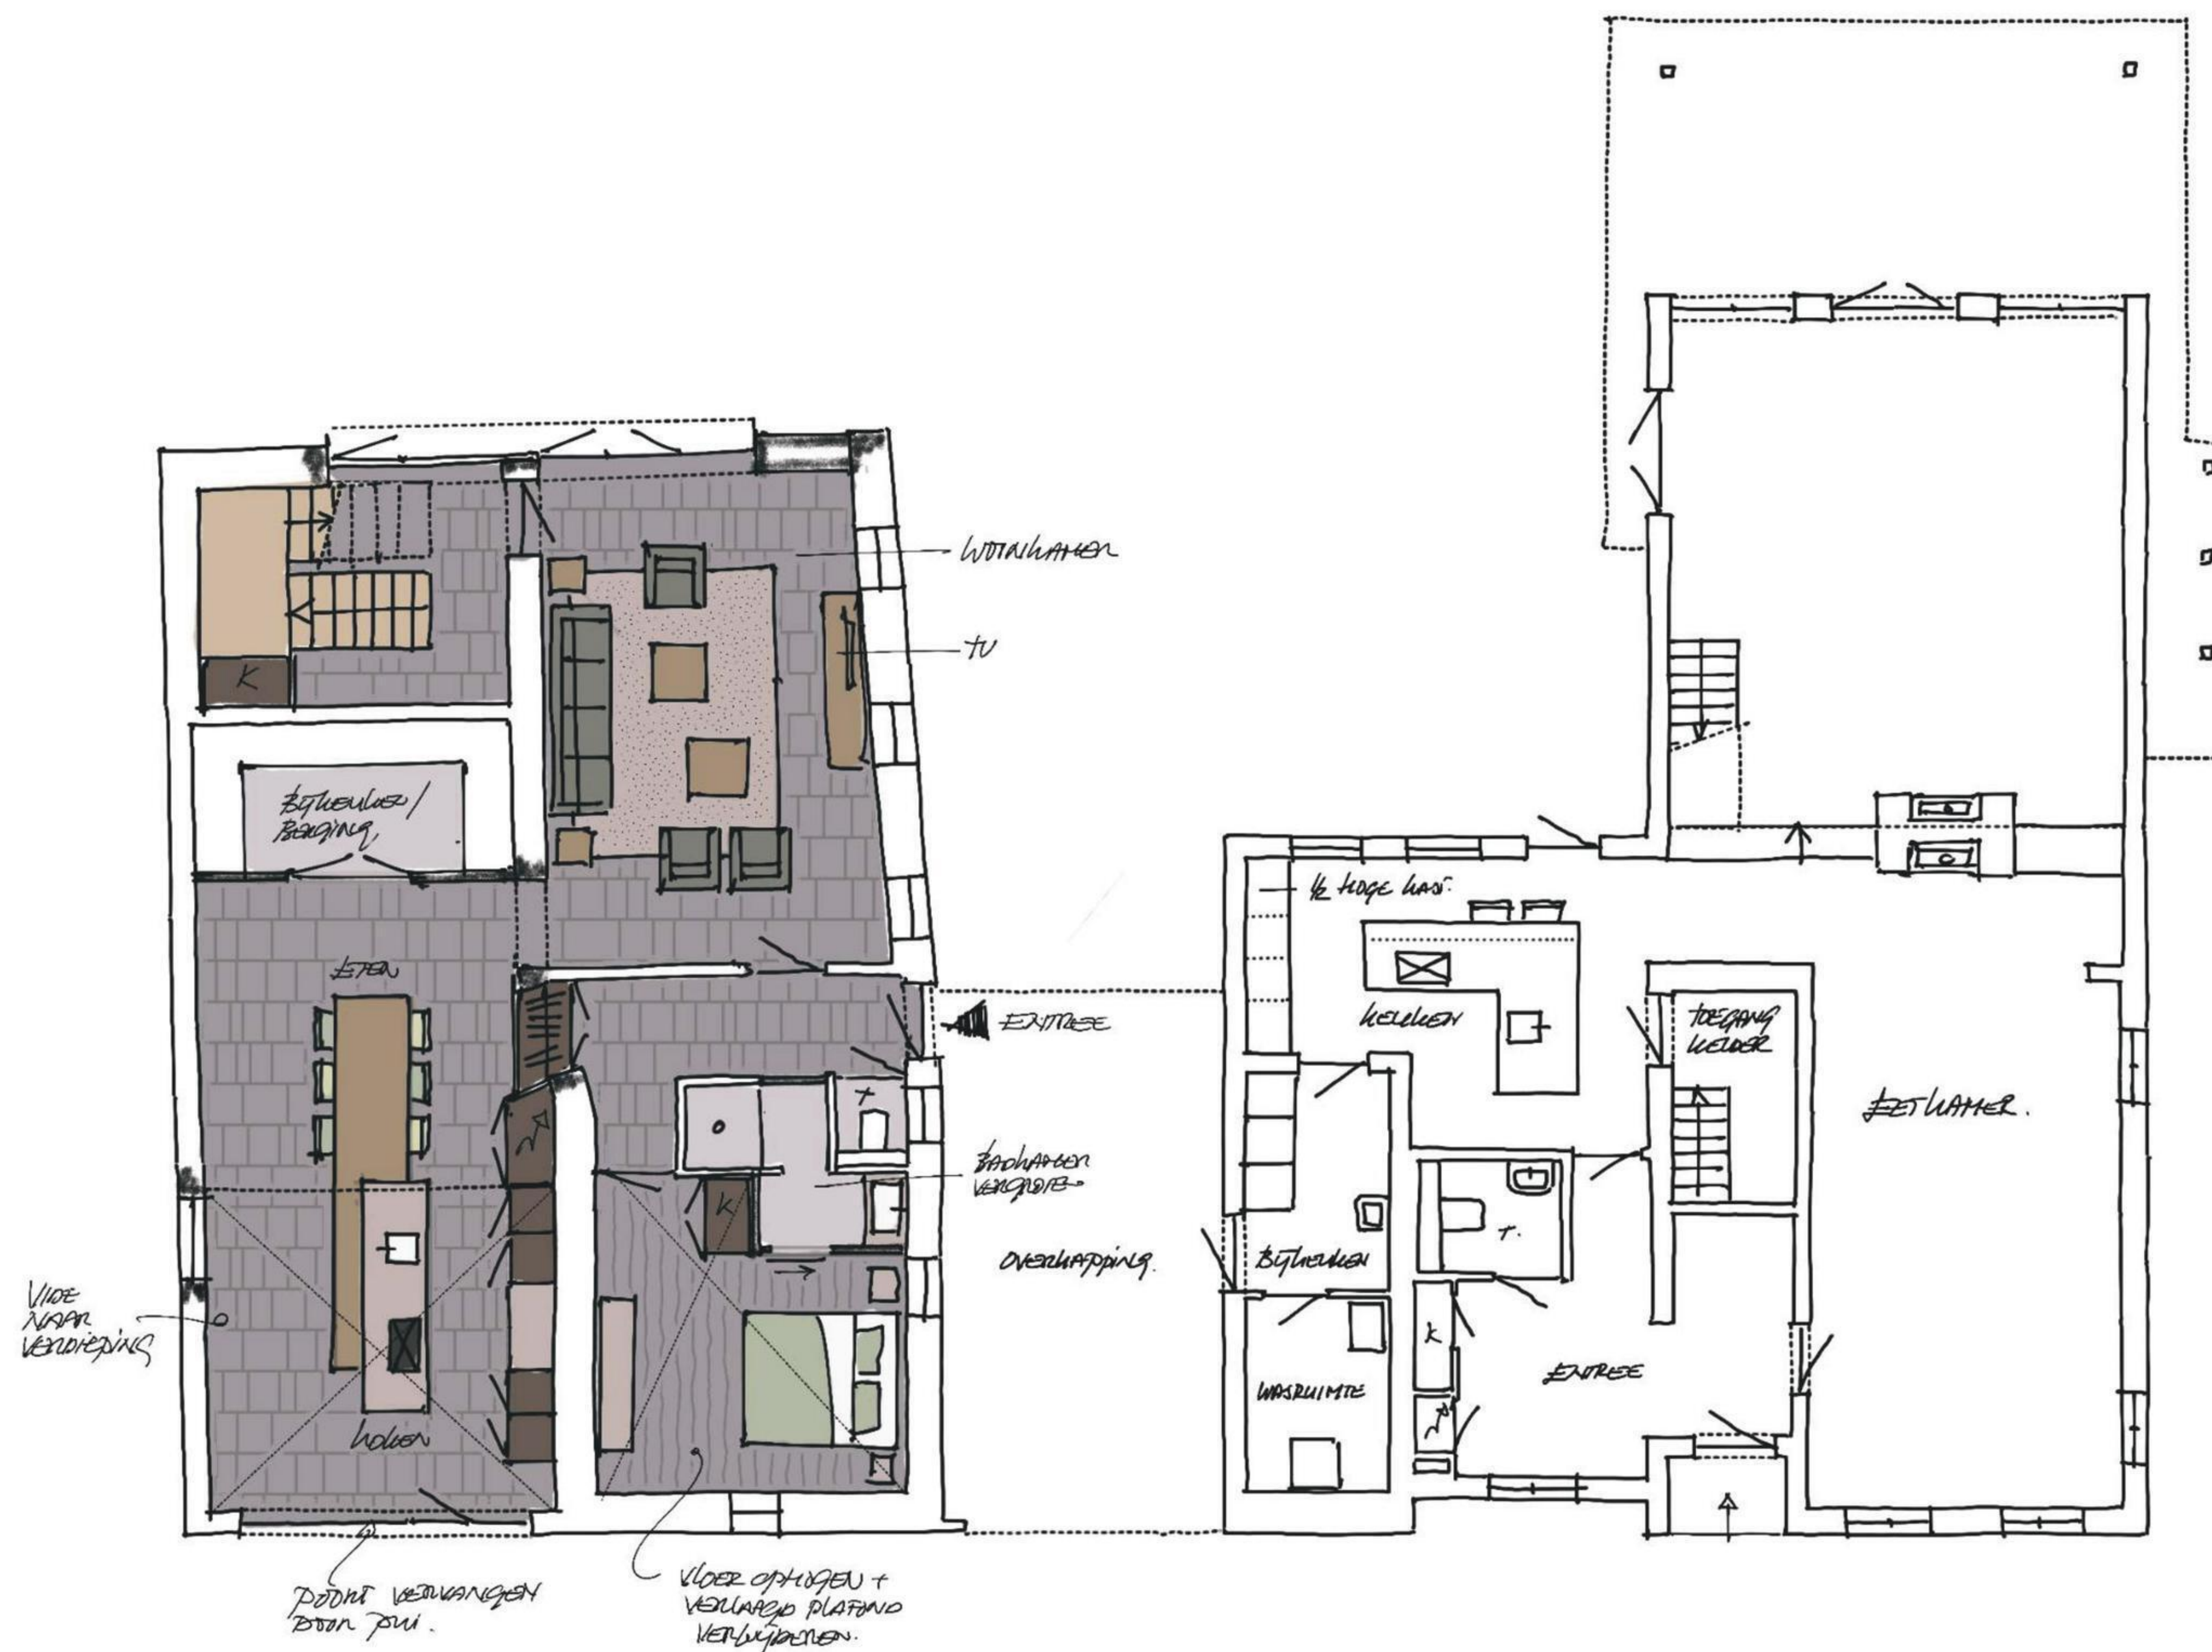





8422 AMA SKETCH - Hussenbergstraat 25a

Nieuwe toestand - Optie A - Bed & Breakfast
Begane grond

SCHAAL A1 1:100 A3 1:00

AMA
N-ARCHITECTEN

P. 19




8422 AMA SKETCH - Hussenbergstraat 25a


Nieuwe toestand - Optie A - Bed & Breakfast
Verdieping


SCHAAL A1 1:100 A3 1:200

AMA
N-ARCHITECTEN

P. 20

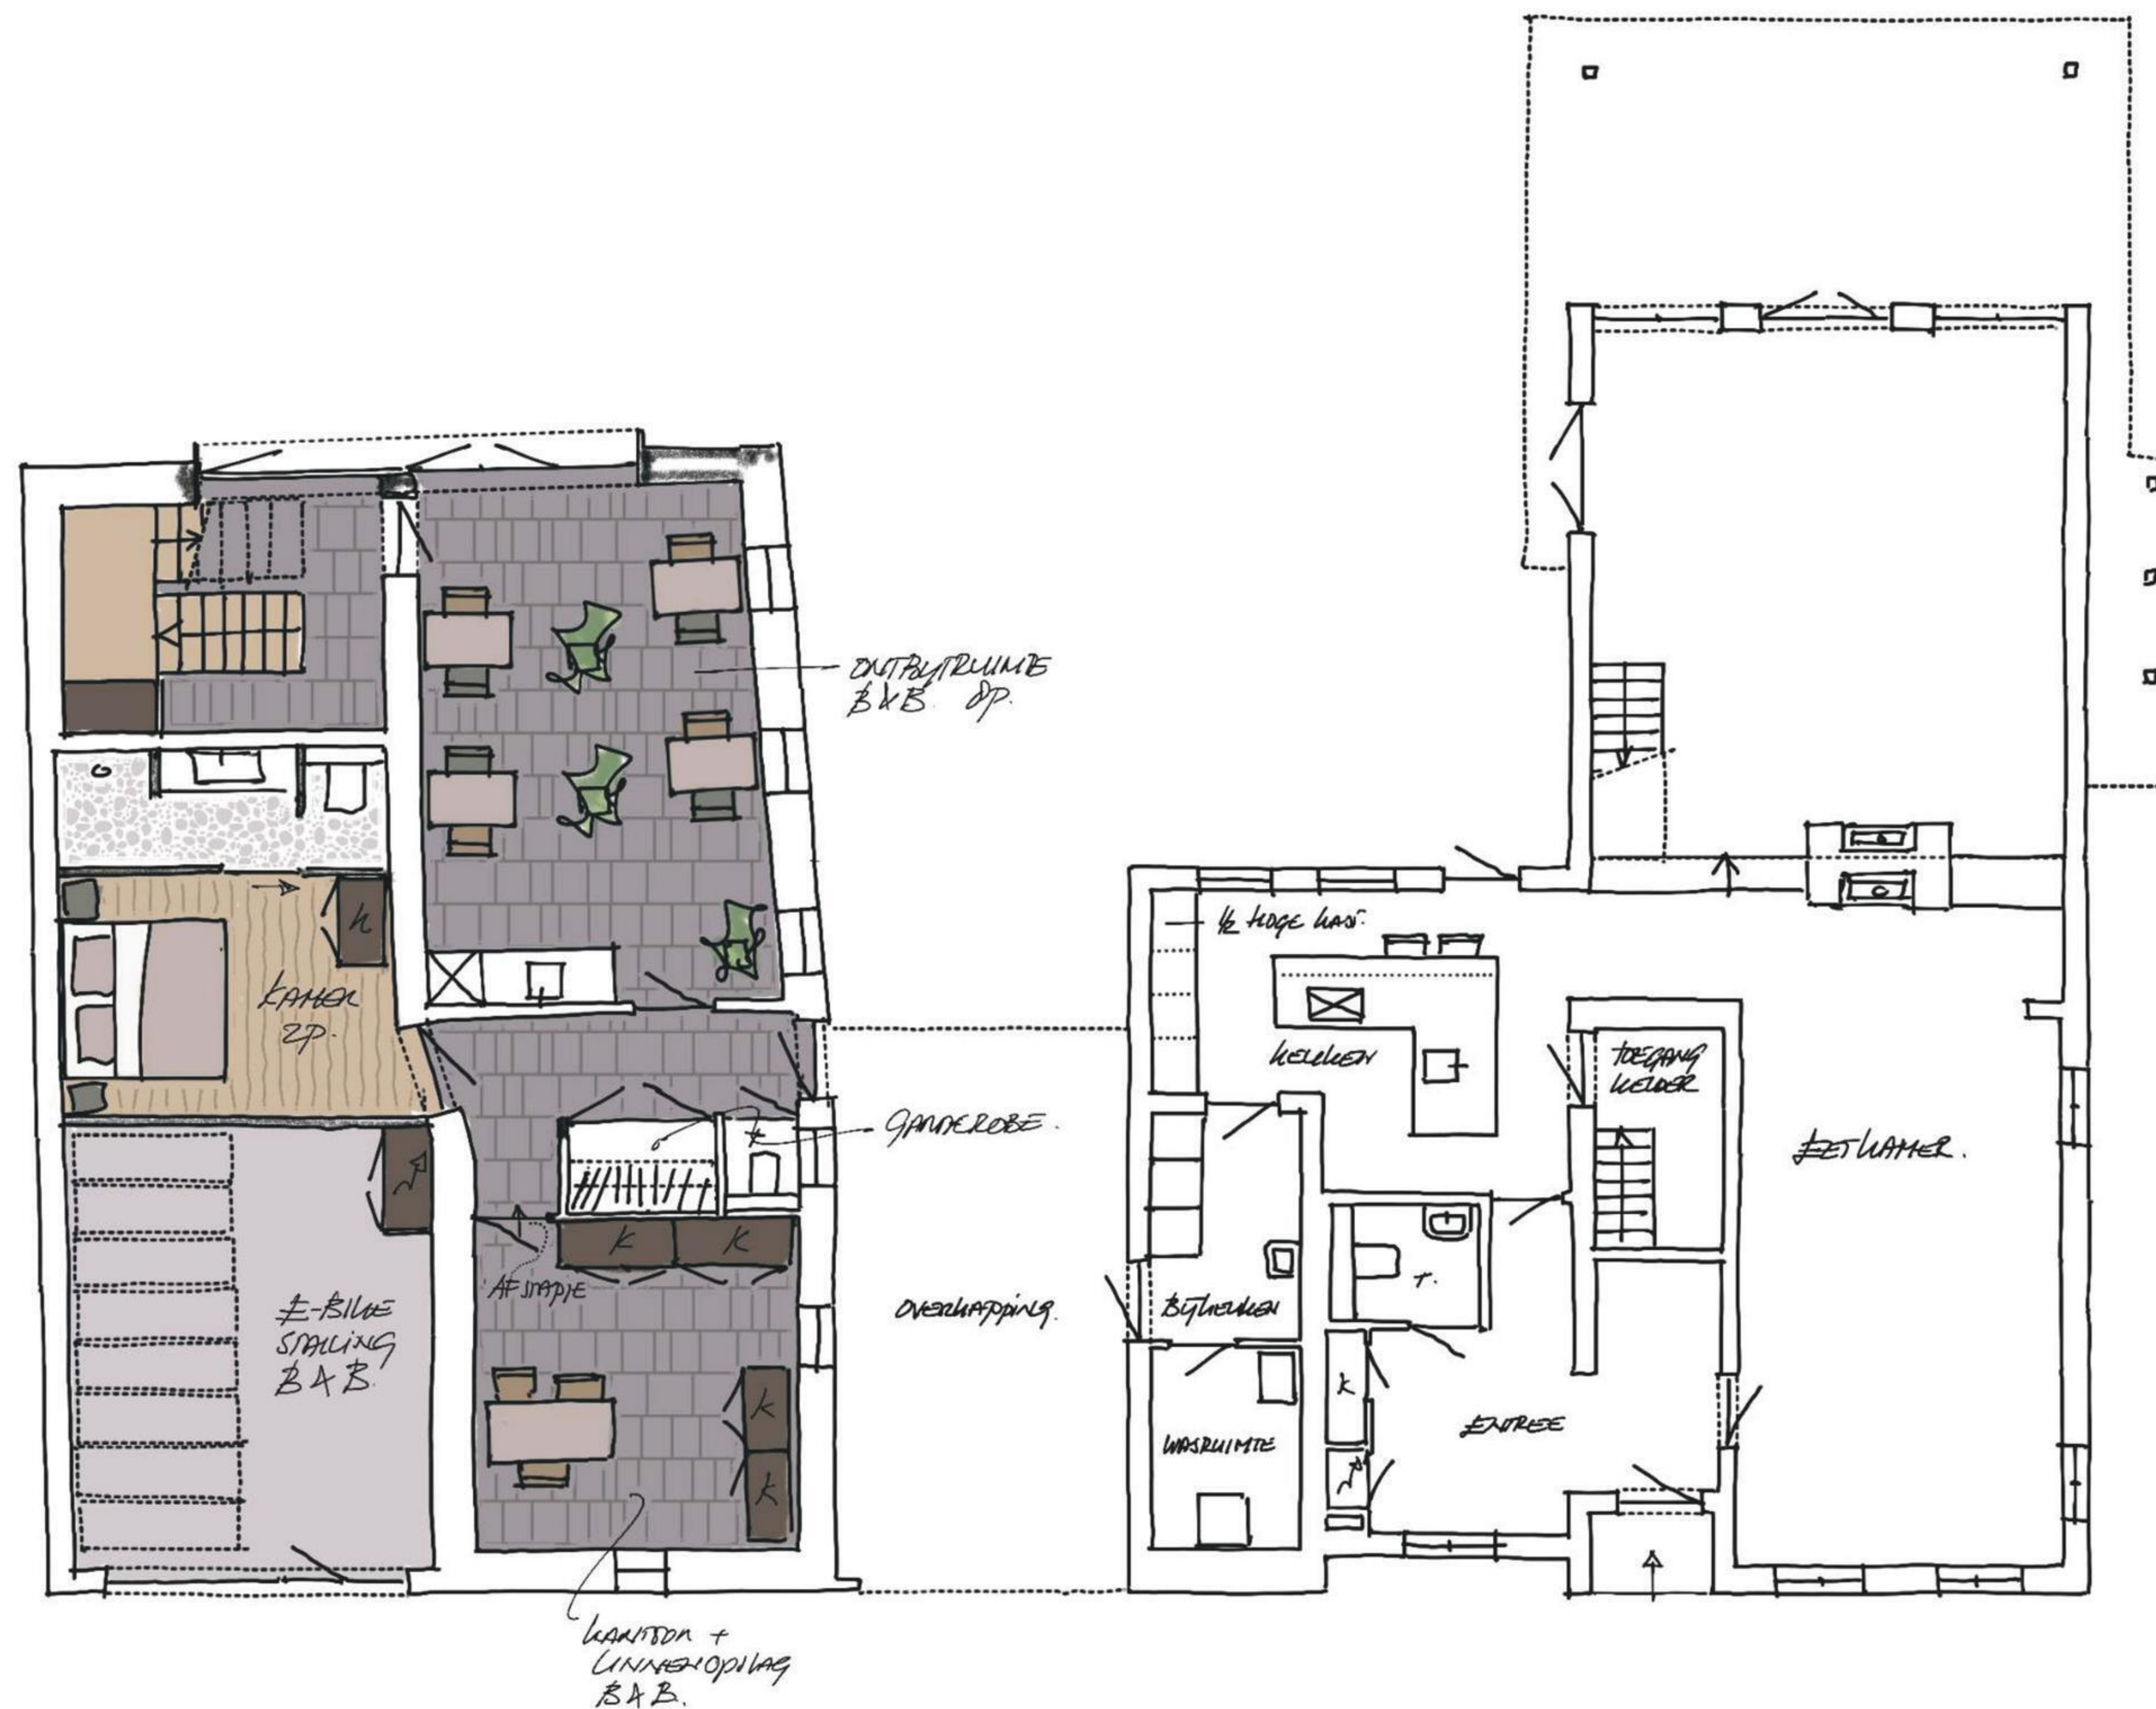

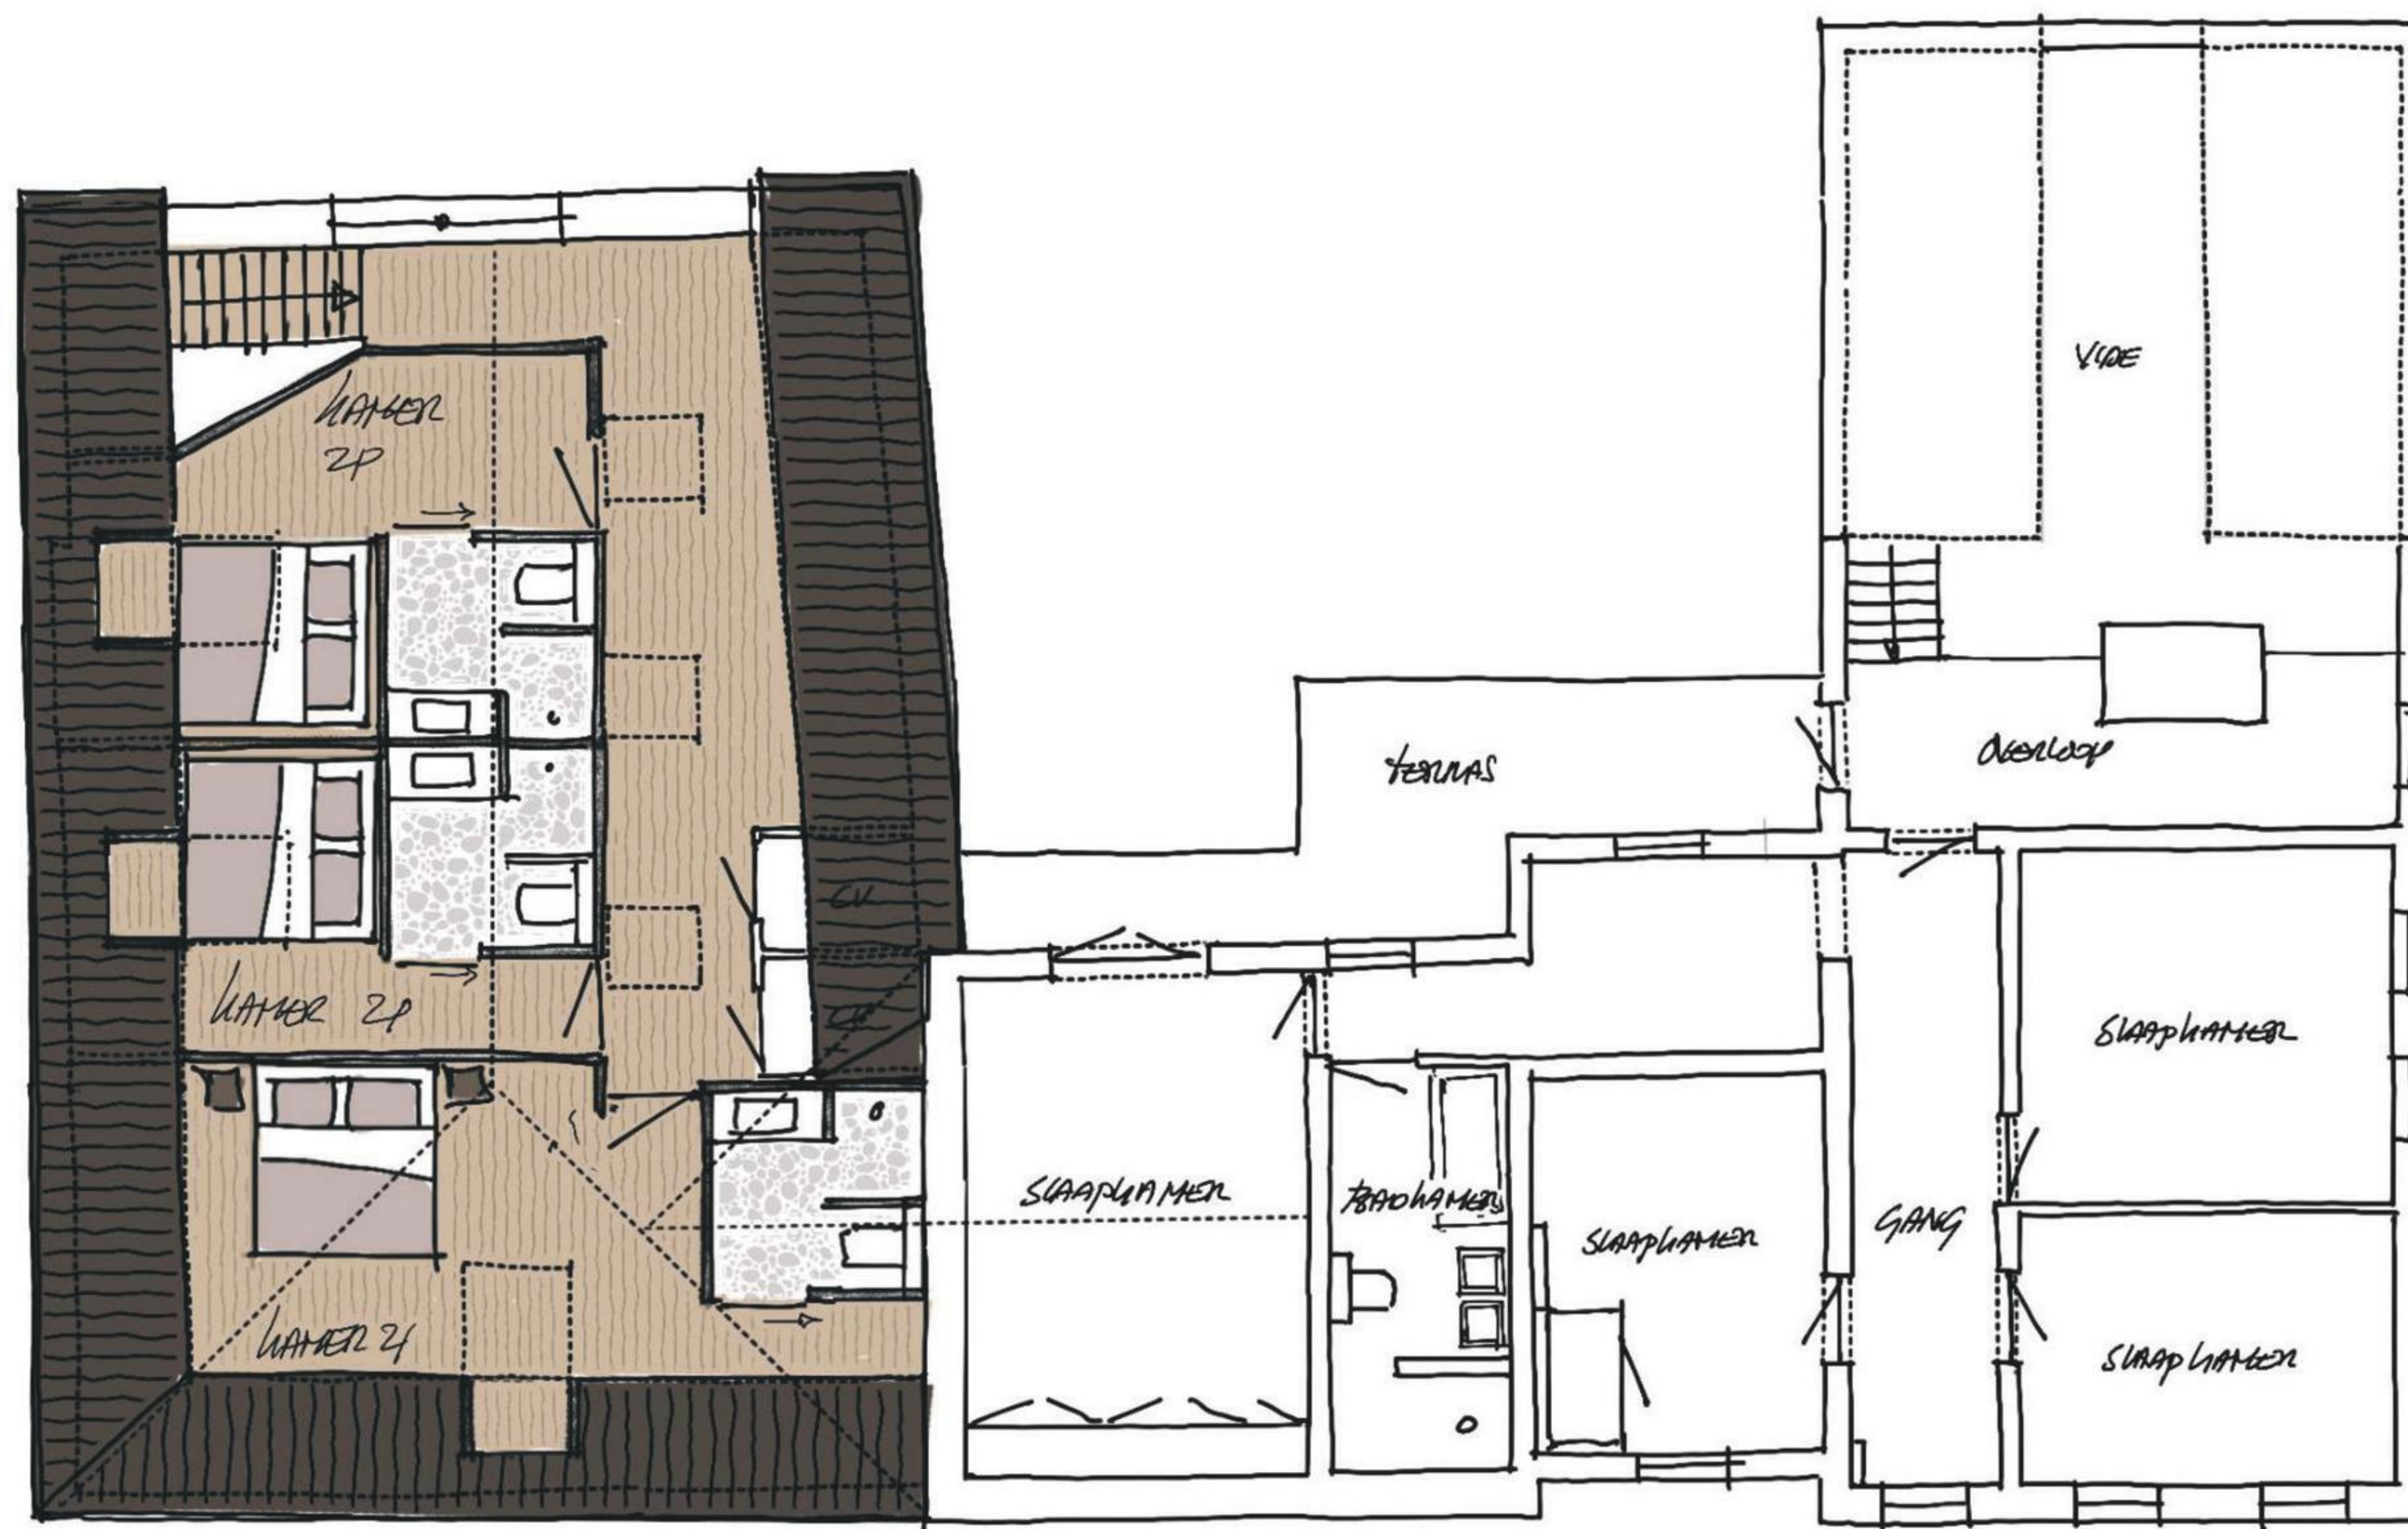

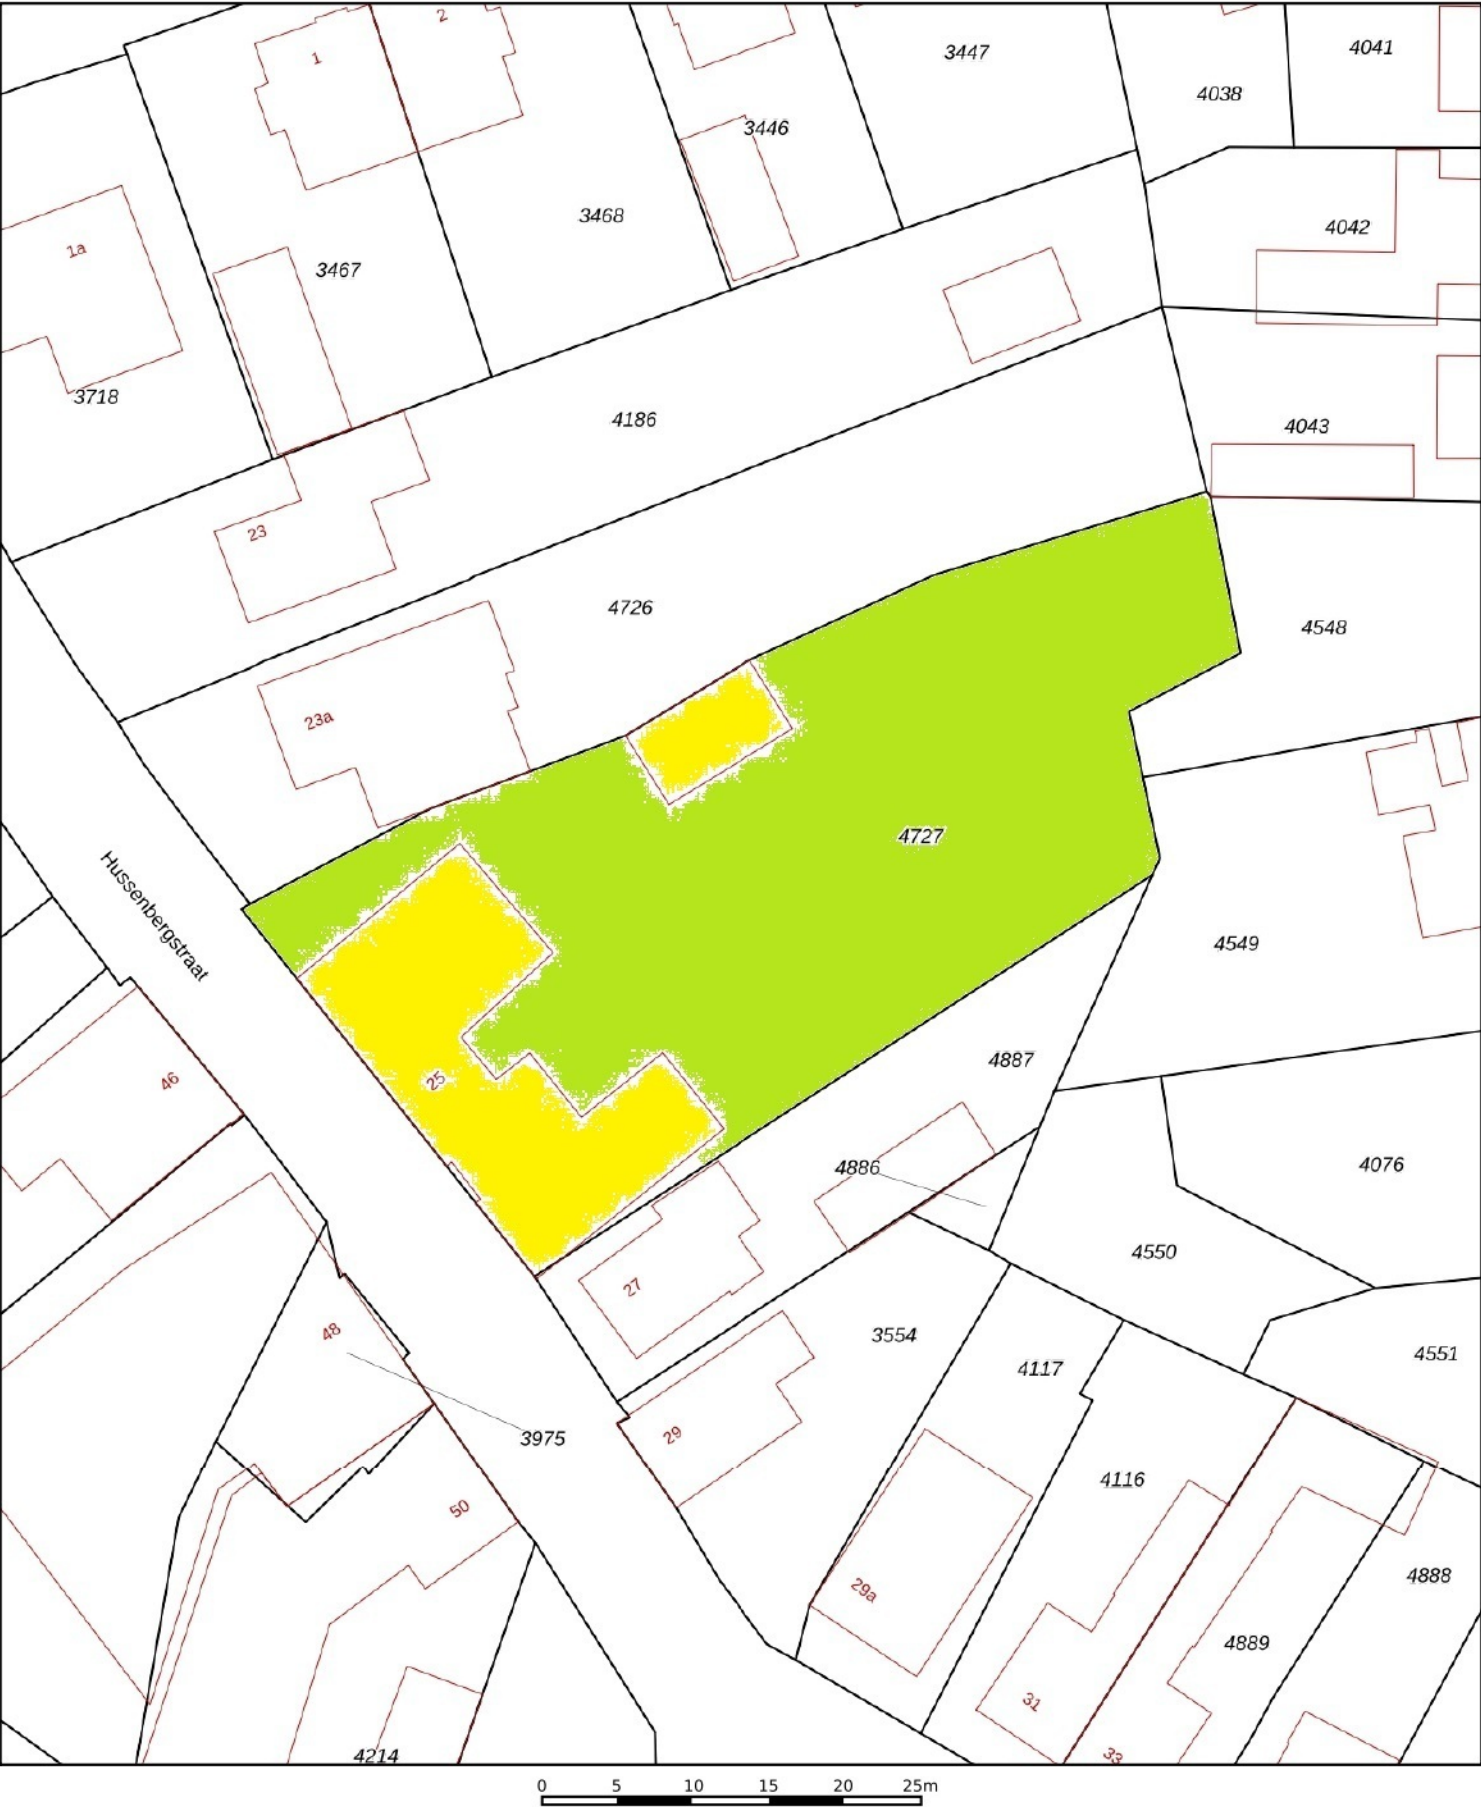

12345

25

Deze kaart is noordgericht

Perceelnummer

Huisnummer

Vastgestelde kadastrale grens

Voorlopige kadastrale grens

Administratieve kadastrale grens

Bebouwing


Schaal 1: 500

Kadastrale gemeente Geulle

Sectie A

Perceel 4727

kadaster



Voor een eensluidend uittreksel, geleverd
De bewaarder van het kadaster en de openbare registers

Aan dit uittreksel kunnen geen betrouwbare maten worden ontleend.
De Dienst voor het kadaster en de openbare registers behoudt zich de intellectuele
eigendomsrechten voor, waaronder het auteursrecht en het databankenrecht.