

12345

25

Deze kaart is noordgericht

Perceelnummer

Huisnummer

Vastgestelde kadastrale grens

Voorlopige kadastrale grens

Administratieve kadastrale grens

Bebouwing

Schaal 1: 500

Kadastrale gemeente

Sectie

Perceel

Bergen Noord-Holland

B

2279

Voor een eensluidend uittreksel, geleverd op 7 juni 2024

De bewaarder van het kadaster en de openbare registers

Aan dit uittreksel kunnen geen betrouwbare maten worden ontleend.

De Dienst voor het kadaster en de openbare registers behoudt zich de intellectuele eigendomsrechten voor, waaronder het auteursrecht en het databankenrecht.

kadaster

Deze woning heeft energielabel

A



Isolatie

1 Gevels	<div><div></div><div></div><div>+</div><div>++</div></div>
2 Gevelpanelen	n.v.t.
3 Daken	<div><div></div><div></div><div>+</div><div>++</div></div>
4 Vloeren	<div><div></div><div></div><div>+</div><div>++</div></div>
5 Ramen	<div><div></div><div></div><div>+</div><div>++</div></div>
6 Buitendeuren	<div><div>-</div><div>+/-</div><div>+</div><div>++</div></div>

Installaties

7 Verwarming	HR-107 ketel	Verbeteradvies
8 Warm water	Indirect gestookte boiler	Verbeteradvies
9 Zonneboiler	Geen zonneboiler	Verbeteradvies
10 Ventilatie	Balansventilatiesysteem	Verbeteradvies
11 Koeling	Geen koeling	
12 Zonnepanelen	Niet aanwezig	Verbeteradvies

Deze woning wordt verwarmd via een aardgasaansluiting

Warmtebehoefte
in de wintermaanden



Laag **Gemiddeld** Hoog

Risico op hoge
binnentemperaturen
in de zomermaanden



Laag **Hoog**

Aandeel hernieuwbare
energie



0,0 %

Toelichtingen en aanbevelingen vindt u op pagina 2 en verder

Over deze woning

Adres

Landweg 3
1862AZ Bergen (NH)
BAG-ID: 0373010000005595

Detailsaanduiding

Bouwjaar 2001
Compactheid 1,82
Vloeroppervlakte 231m²

Woningtype

Vrijstaande woning



Opnamedetails

Naam

J.T. Gjaltema

Examennummer

6065.2195.5211

Certificaathouder

1energielabel Koepel B.V.

Inschrijfnnummer

SKGIKOB 012382

KvK-nummer

89702417


Certificerende instelling

SKGIKOB


Soort opname


Basisopname



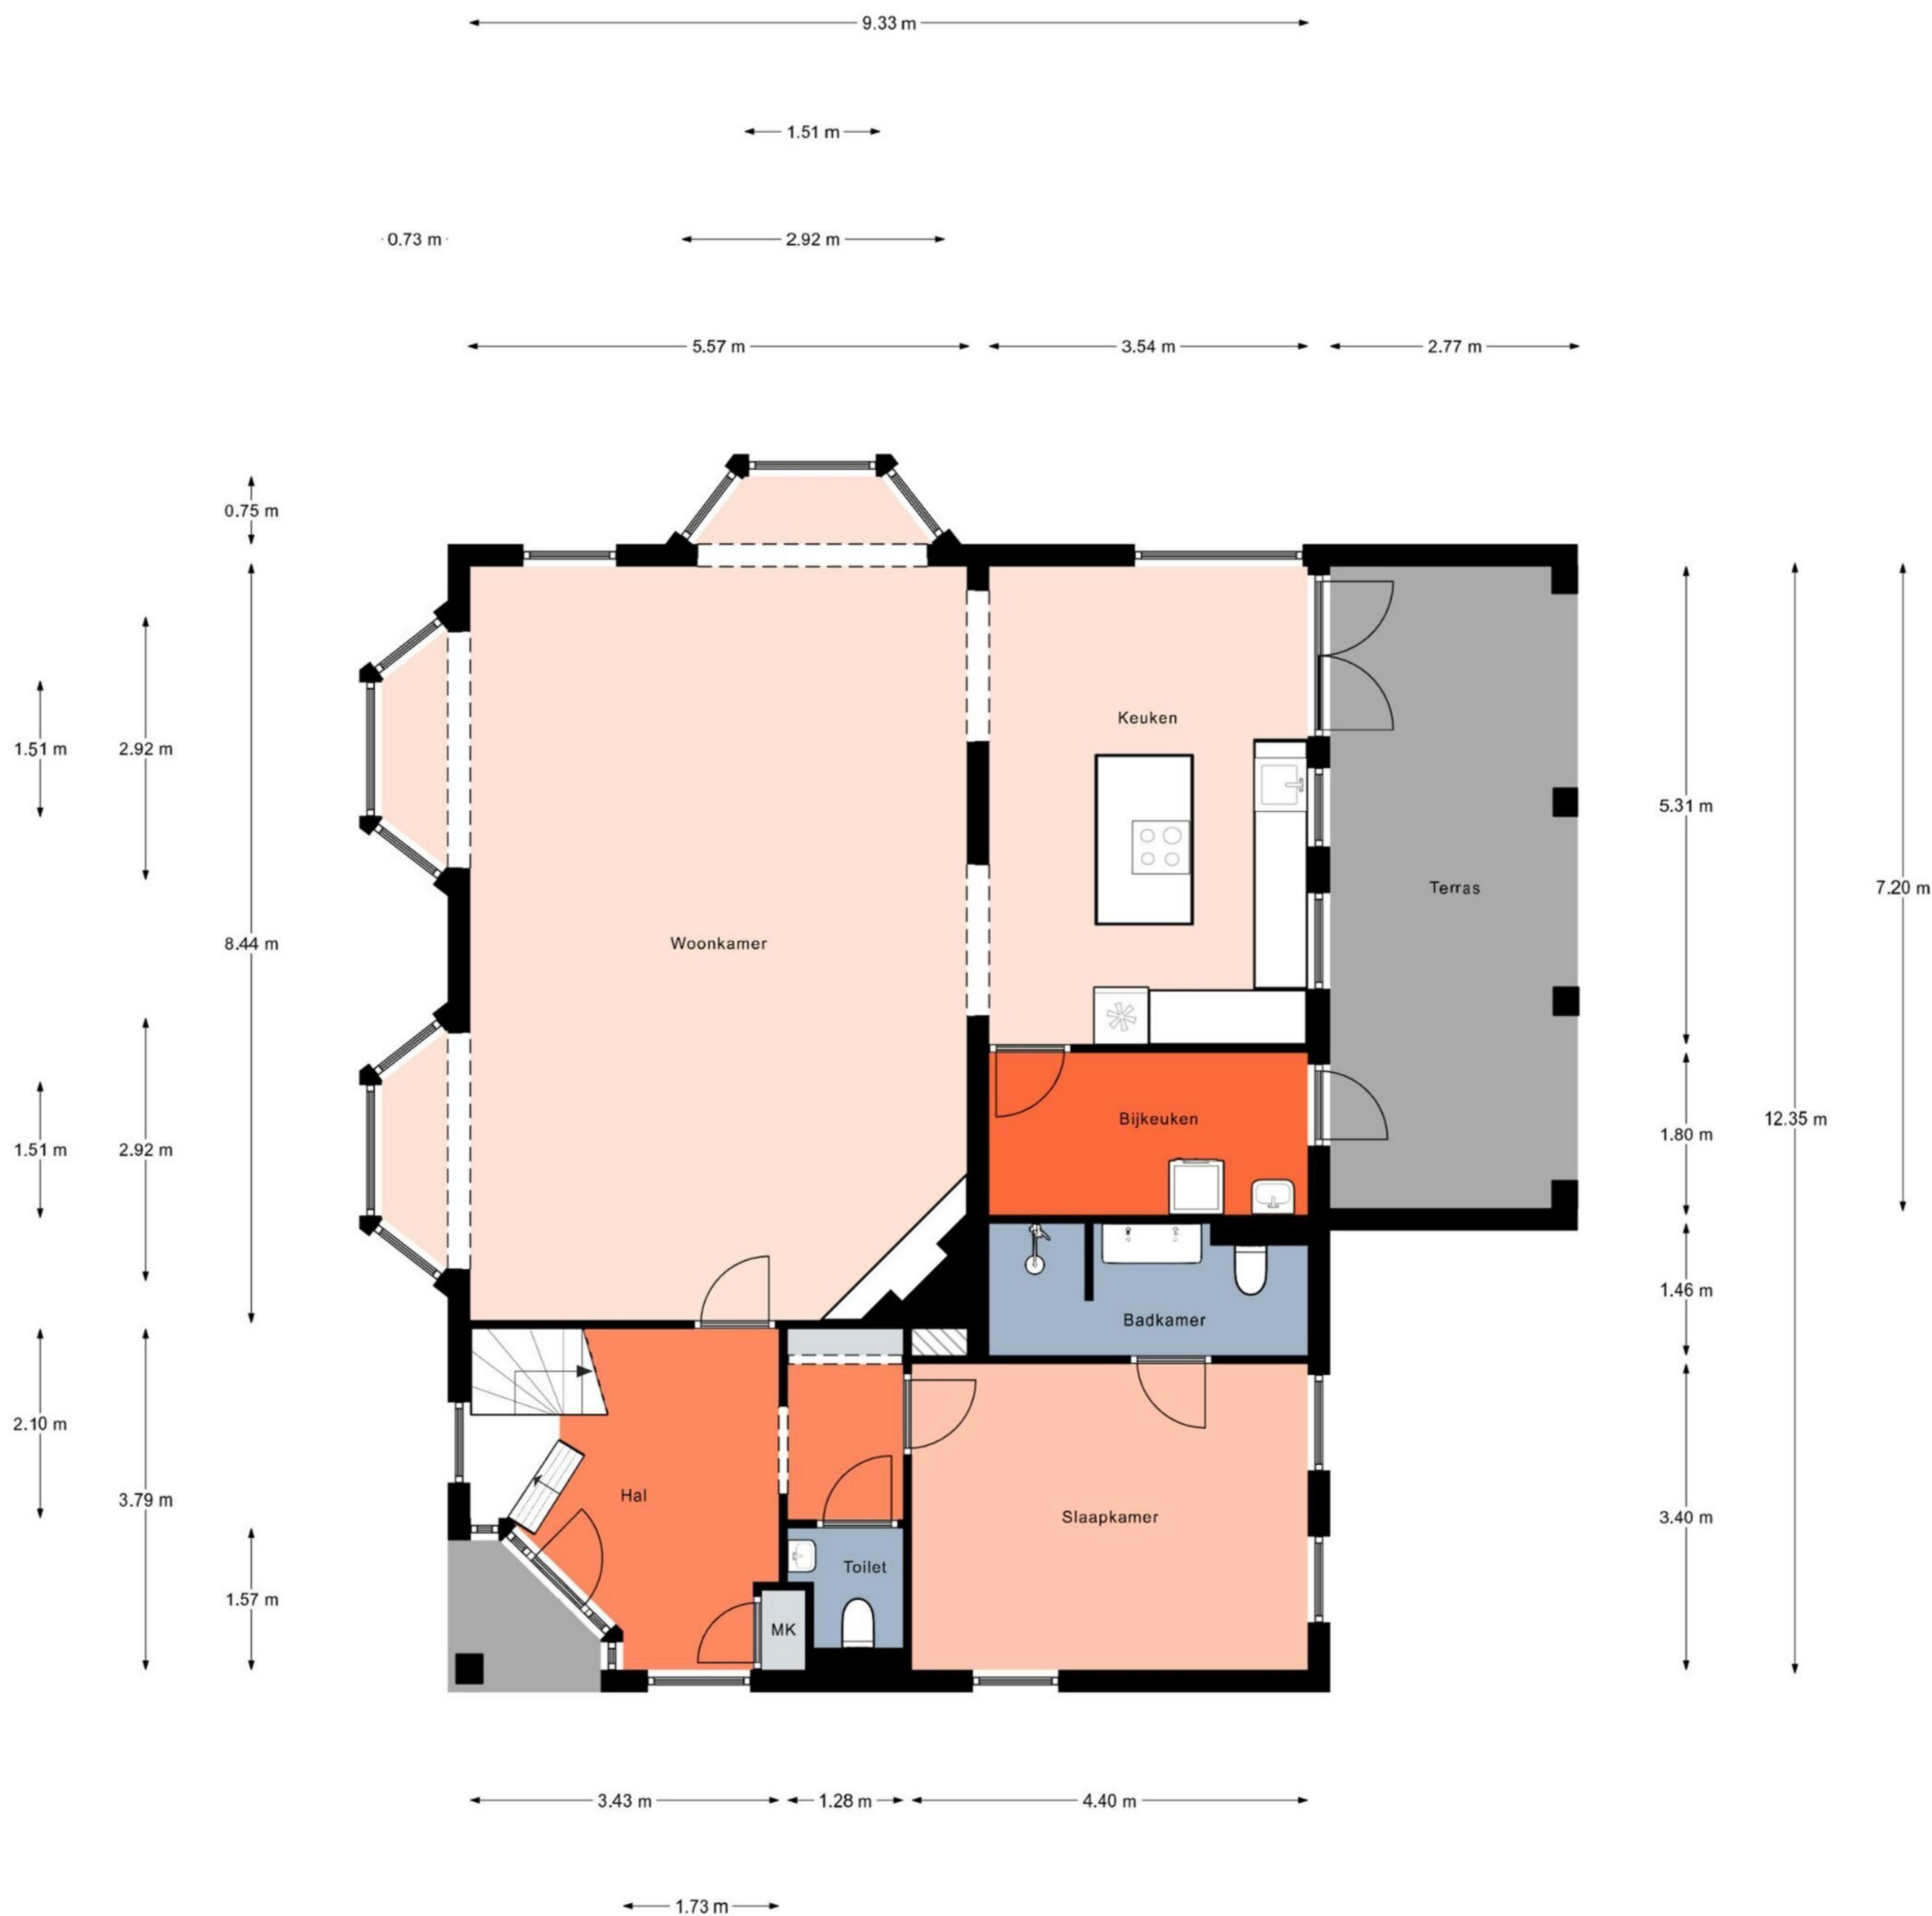

Aan de plattegronden kunnen geen rechten worden ontleend.
© Realax www.realax.nl

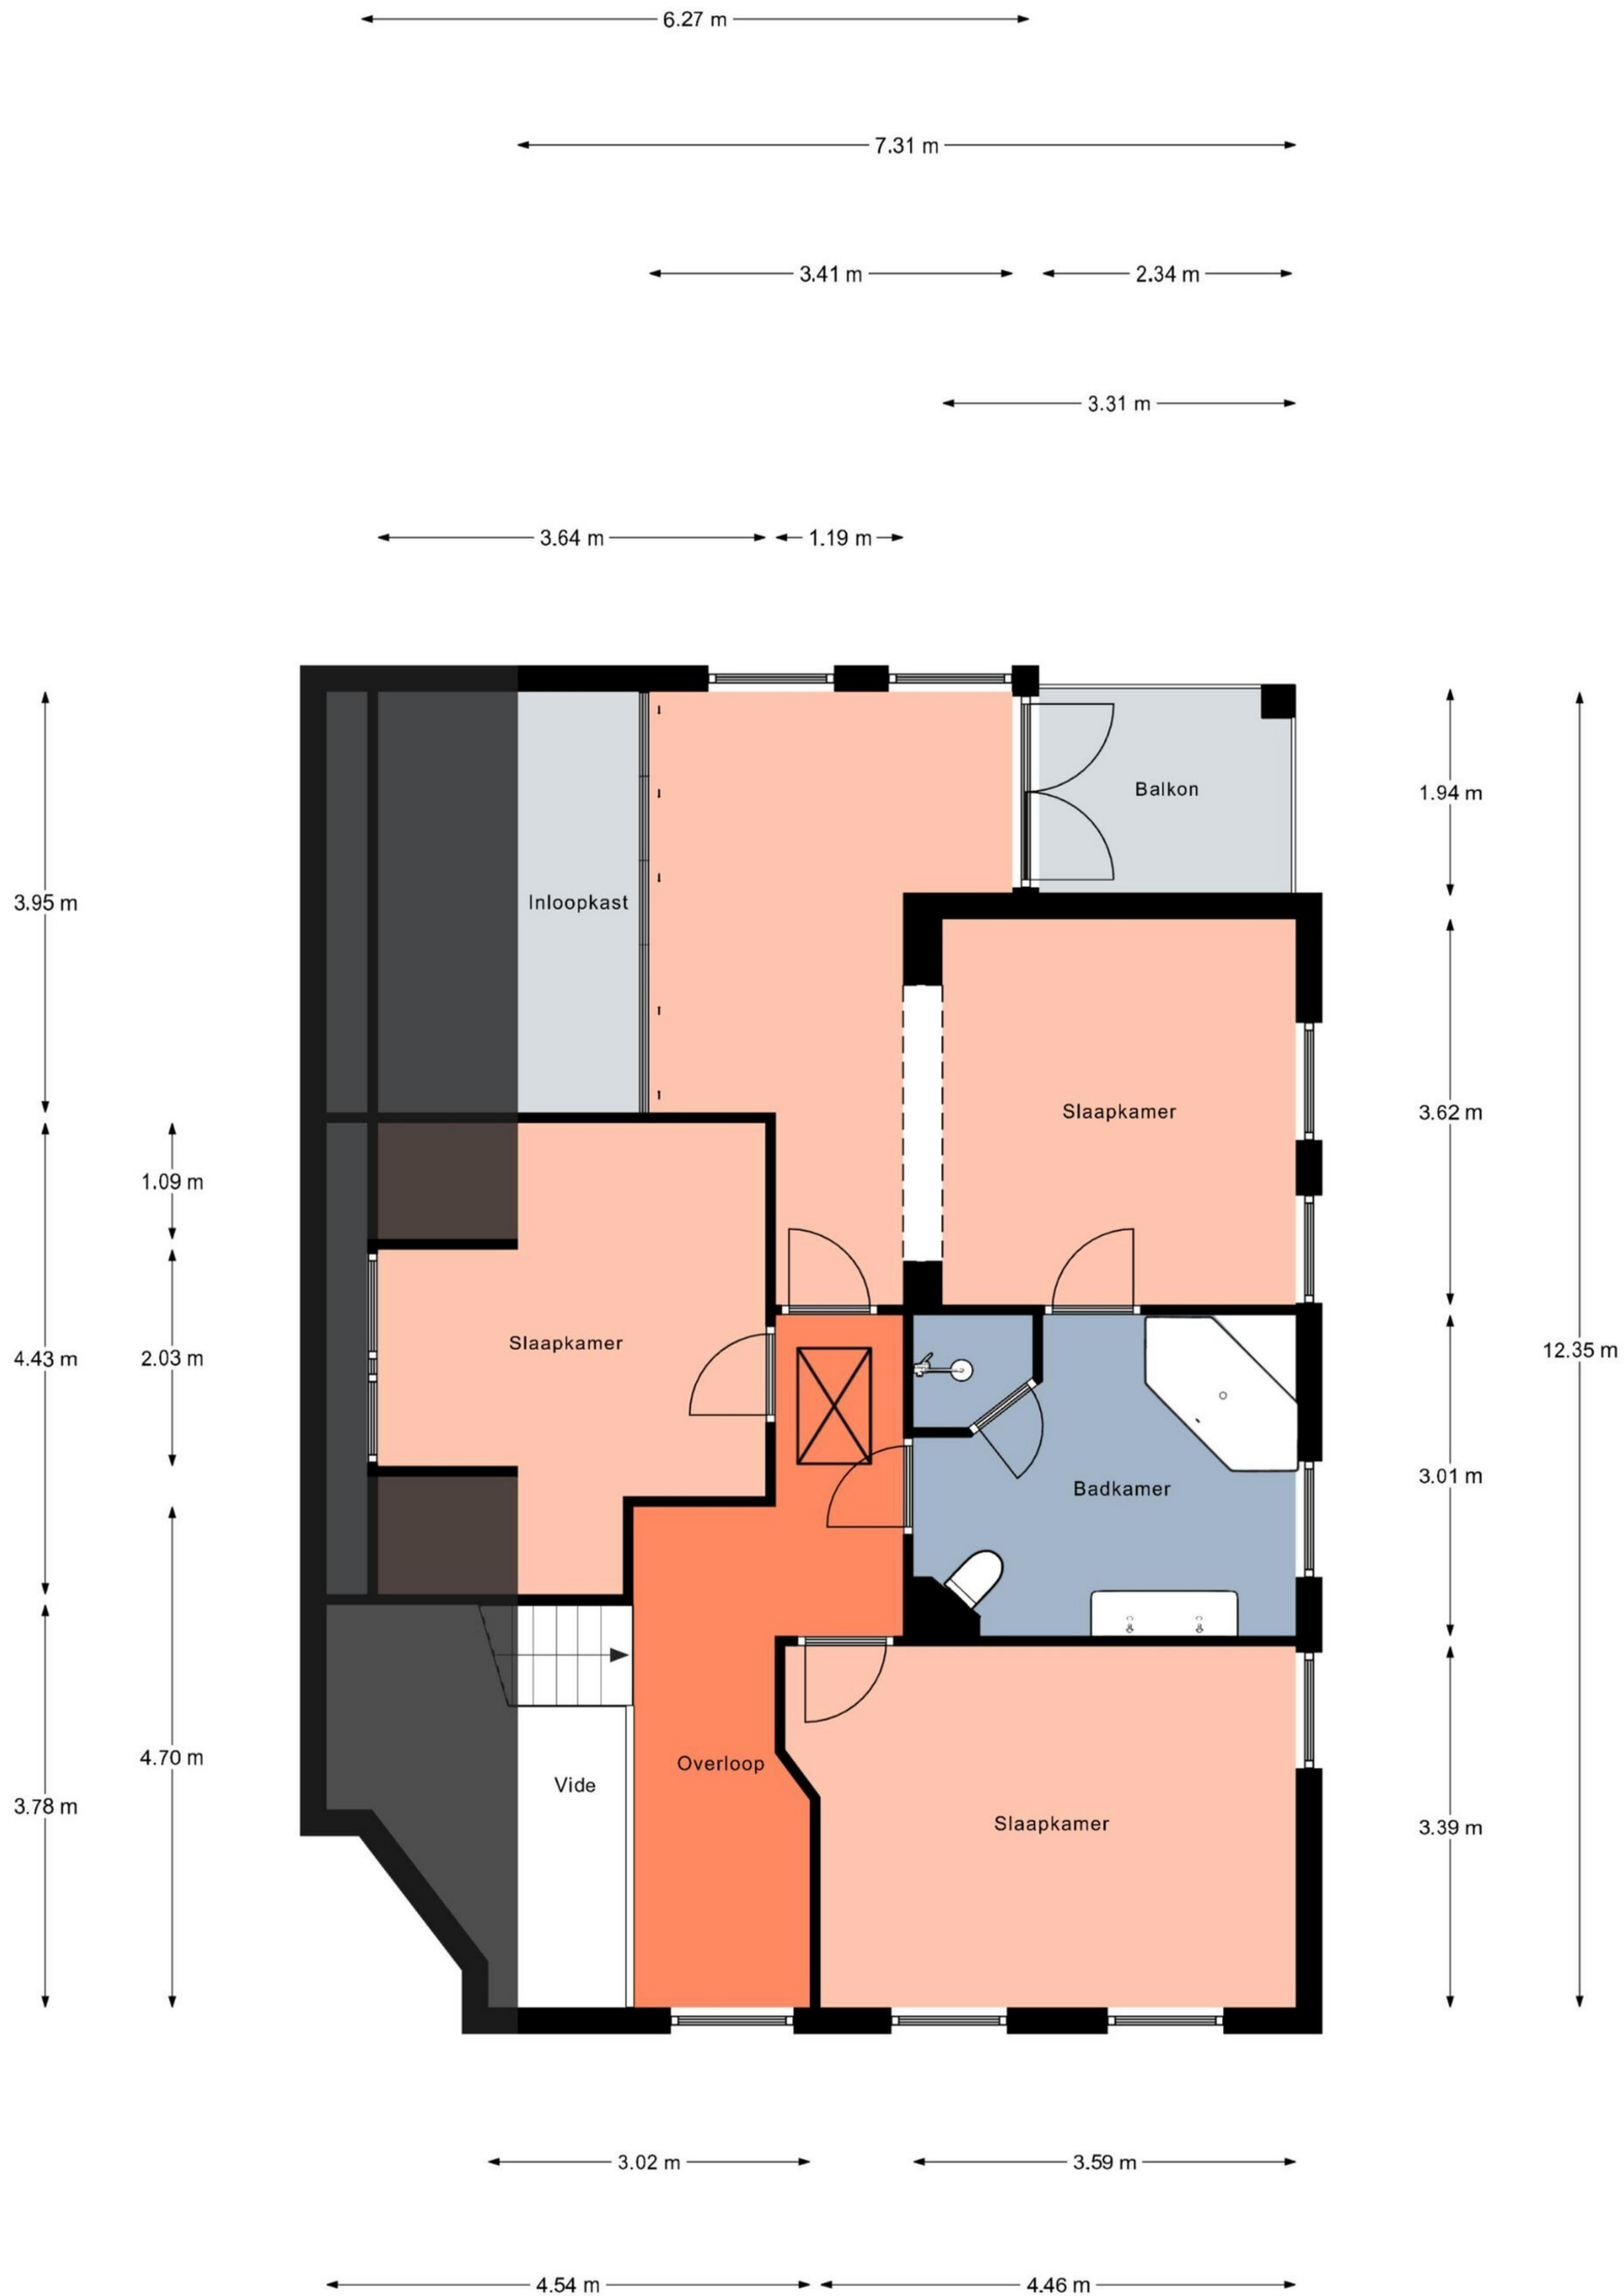

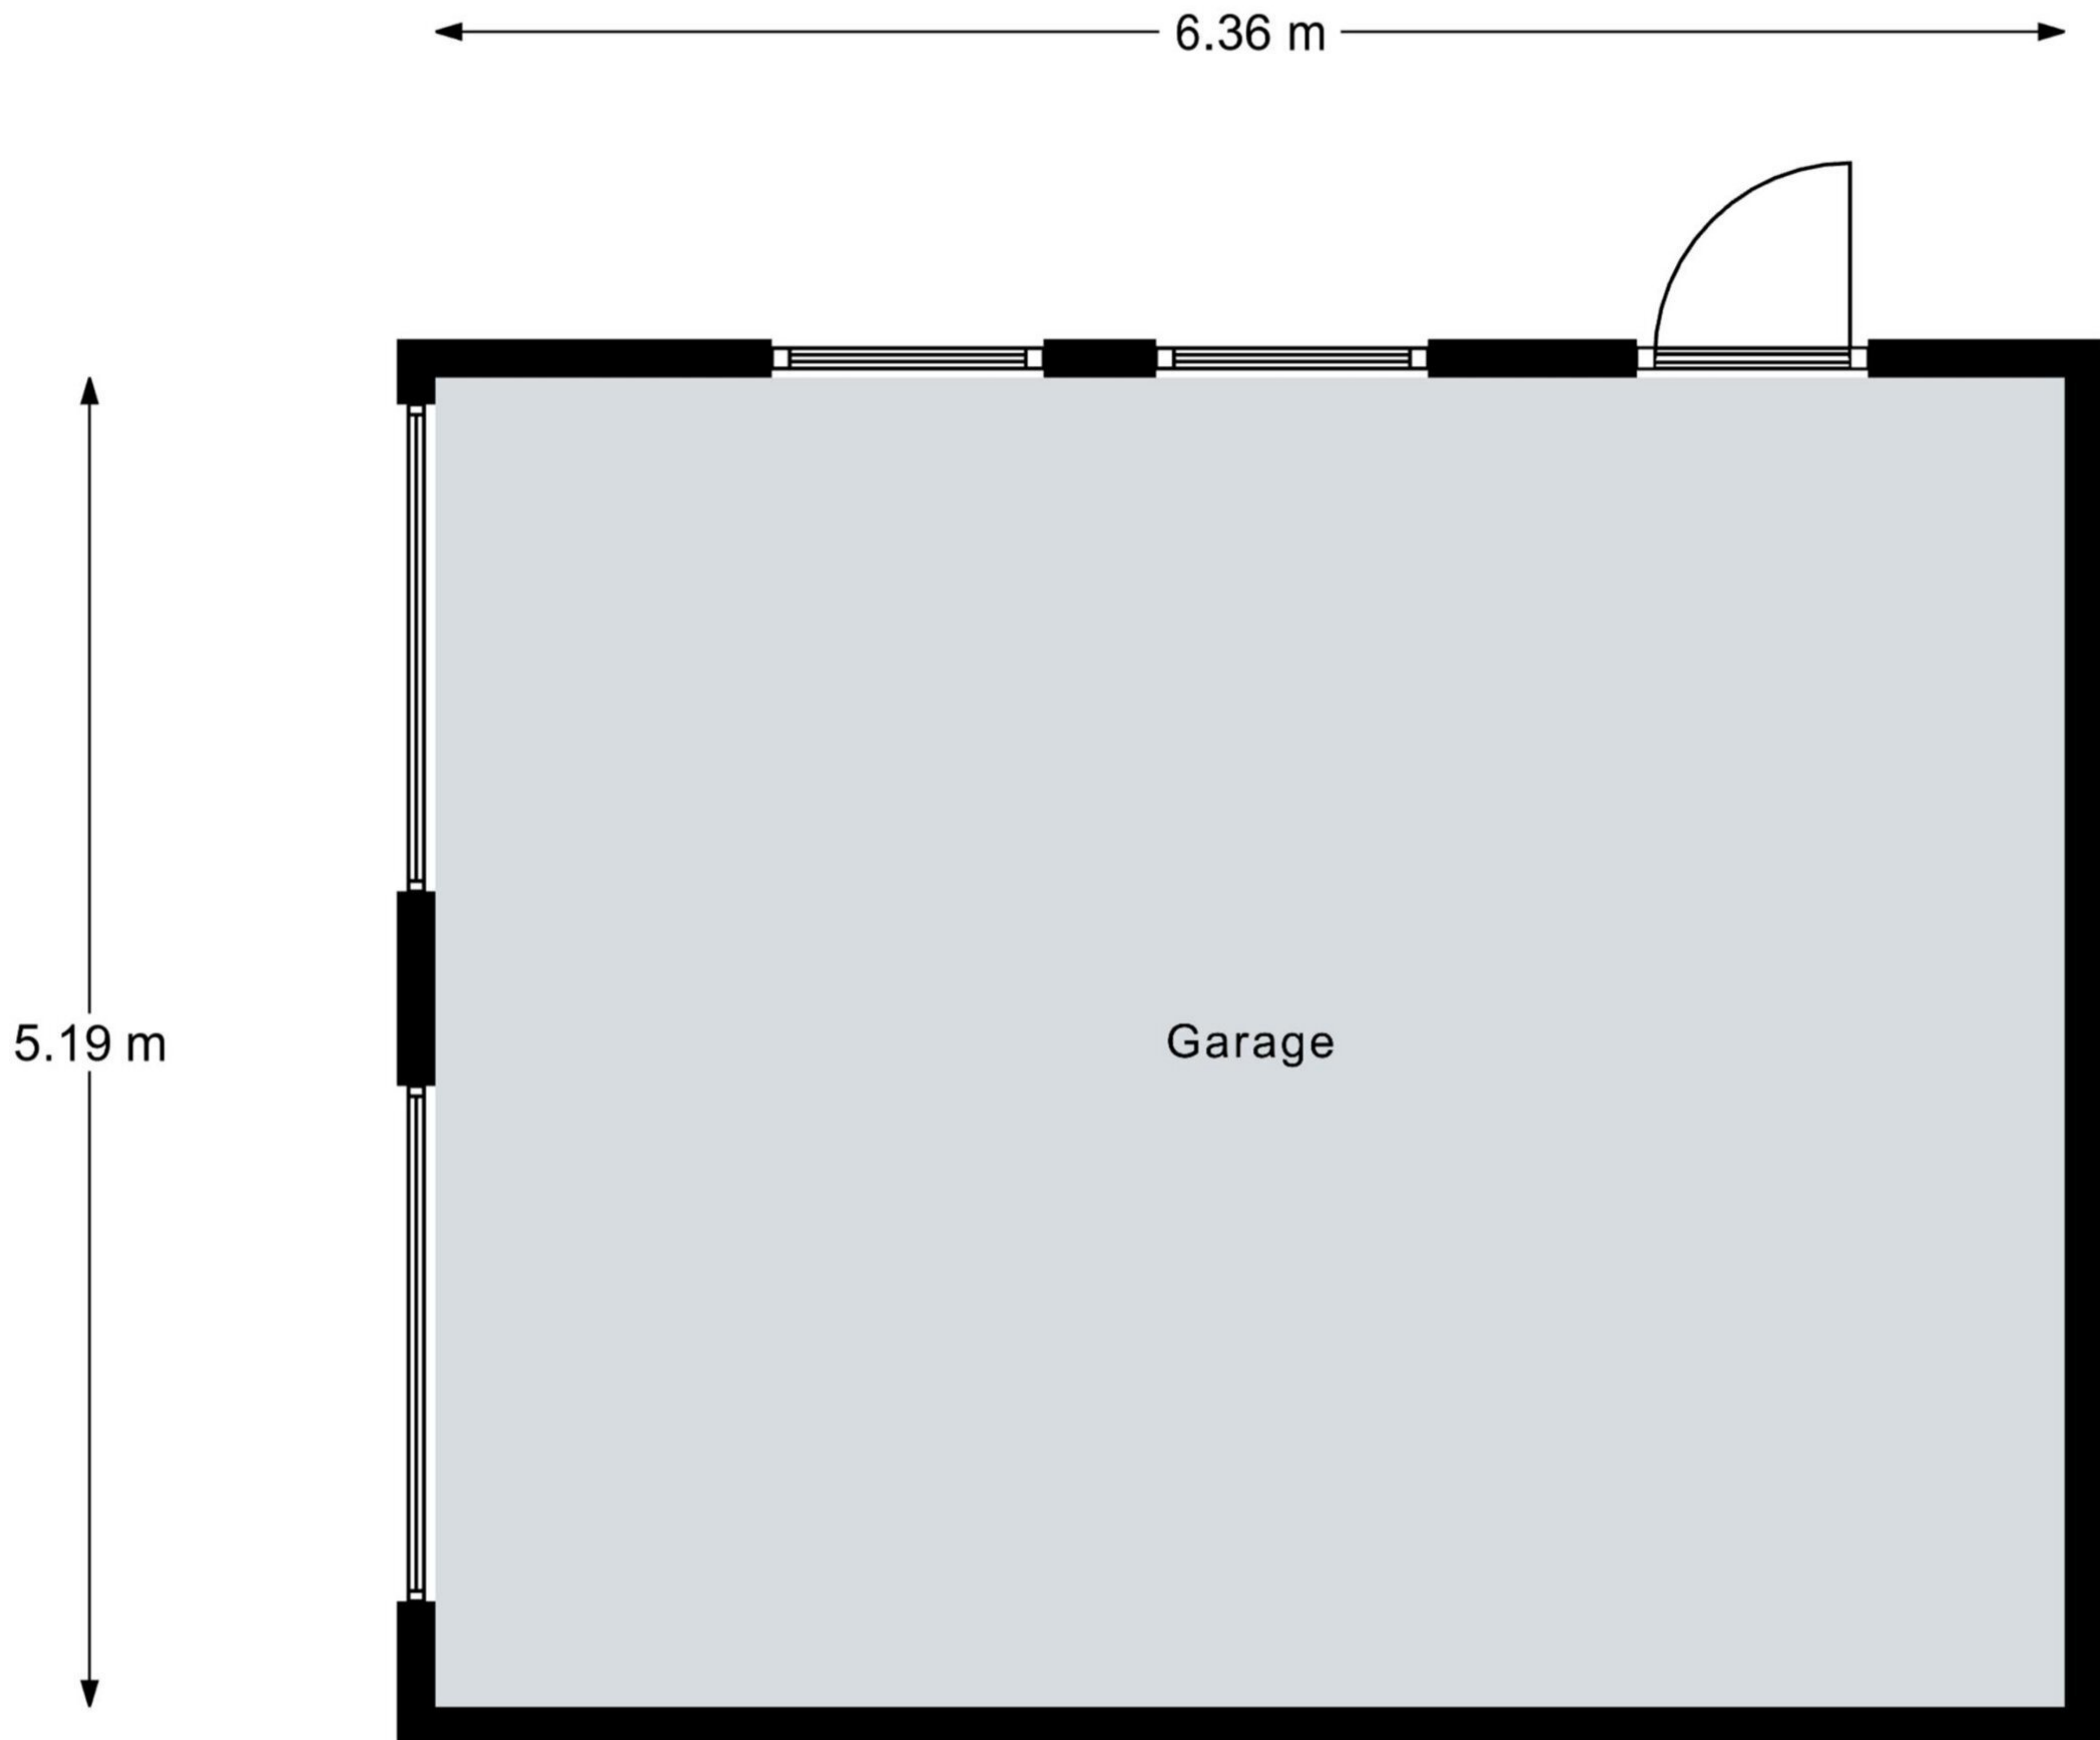

Aan de plattegronden kunnen geen rechten worden ontleend.
© Realax www.realax.nl