

Deze woning
heeft energielabel**B**

Isolatie

1 Gevels	<div><div>+/-</div><div>+</div><div>++</div></div>
2 Gevelpanelen	n.v.t.
3 Daken	<div><div>+/-</div><div>+</div><div>++</div></div>
4 Vloeren	<div><div>+/-</div><div>+</div><div>++</div></div>
5 Ramen	<div><div></div><div>+</div><div>++</div></div>
6 Buitendeuren	<div><div>+/-</div><div>+</div><div>++</div></div>

Installaties

7 Verwarming	HR-107 ketel	Verbeteradvies
8 Warm water	Combiketel	Verbeteradvies
9 Zonneboiler	Geen zonneboiler	Verbeteradvies
10 Ventilatie	Natuurlijke ventilatie via ramen en/of roosters	Verbeteradvies
11 Koeling	Geen koeling	
12 Zonnepanelen	3720 Wp	

Deze woning wordt verwarmd via een aardgas aansluiting

Warmtebehoefte
in de wintermaanden

Laag

Gemiddeld

Hoog

Risico op hoge
binnentemperaturen
in de zomermaanden

Laag

HoogAandeel hernieuwbare
energie**15,8 %**

Toelichtingen en aanbevelingen vindt u op pagina 2 en verder

Over deze woning

Adres

Omring 19
1702NB Heerhugowaard

BAG-ID: 0398010000020274

Detailaanduiding

Bouwjaar	1986
Compactheid	2,25
Vloeroppervlakte	131m²

Woningtype

Vrijstaande woning



Opnamedetails

Naam

J.T. Gjaltema

Examnummer

6065.2195.5211

Certificaathouder

1energielabel Koepel B.V.

Inschrijfsnummer

SKGIKOB 012382

KvK-nummer

89702417


Certificerende instelling

SKGIKOB

Soort opname

Basisopname



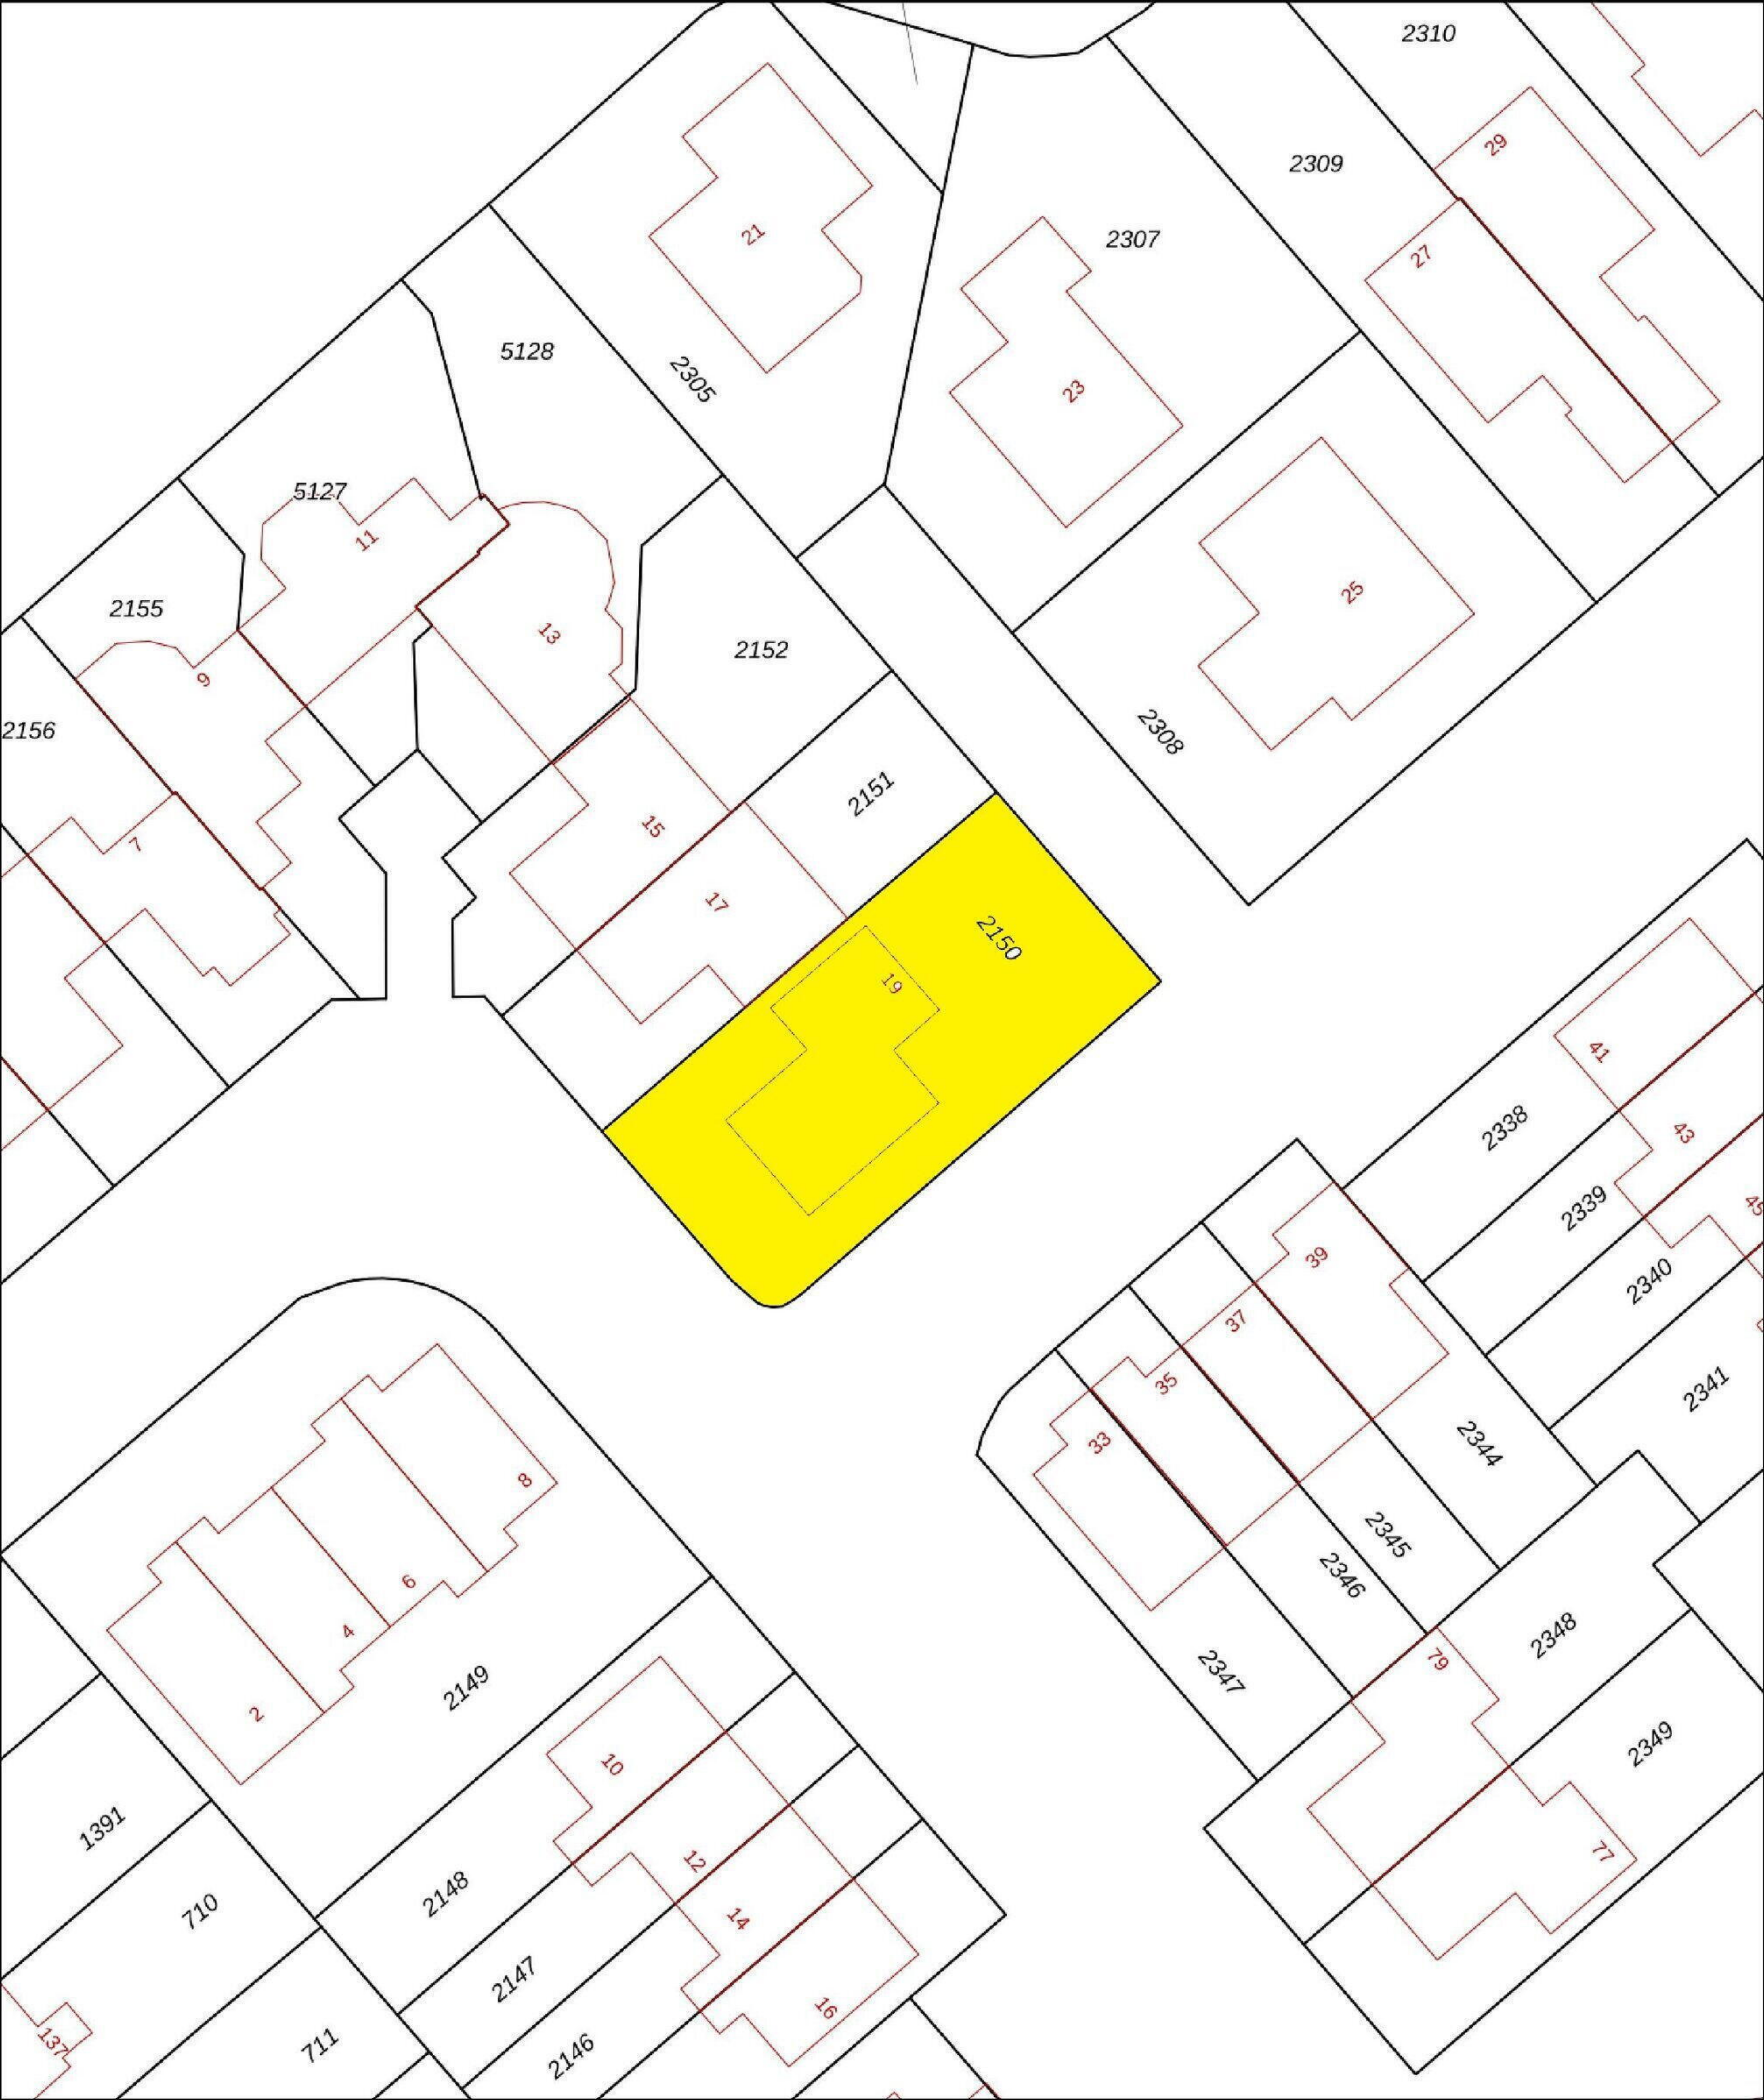

12345

25

Deze kaart is noordgericht

Perceelnummer

Huisnummer

Vastgestelde kadastrale grens

Voorlopige kadastrale grens

Administratieve kadastrale grens

Bebouwing

Schaal 1: 500

Kadastrale gemeente

Sectie

Perceel

Heerhugowaard


P

2150

Voor een eensluitend uittreksel, geleverd op 14 augustus 2023

De bewaarder van het kadaster en de openbare registers

Aan dit uittreksel kunnen

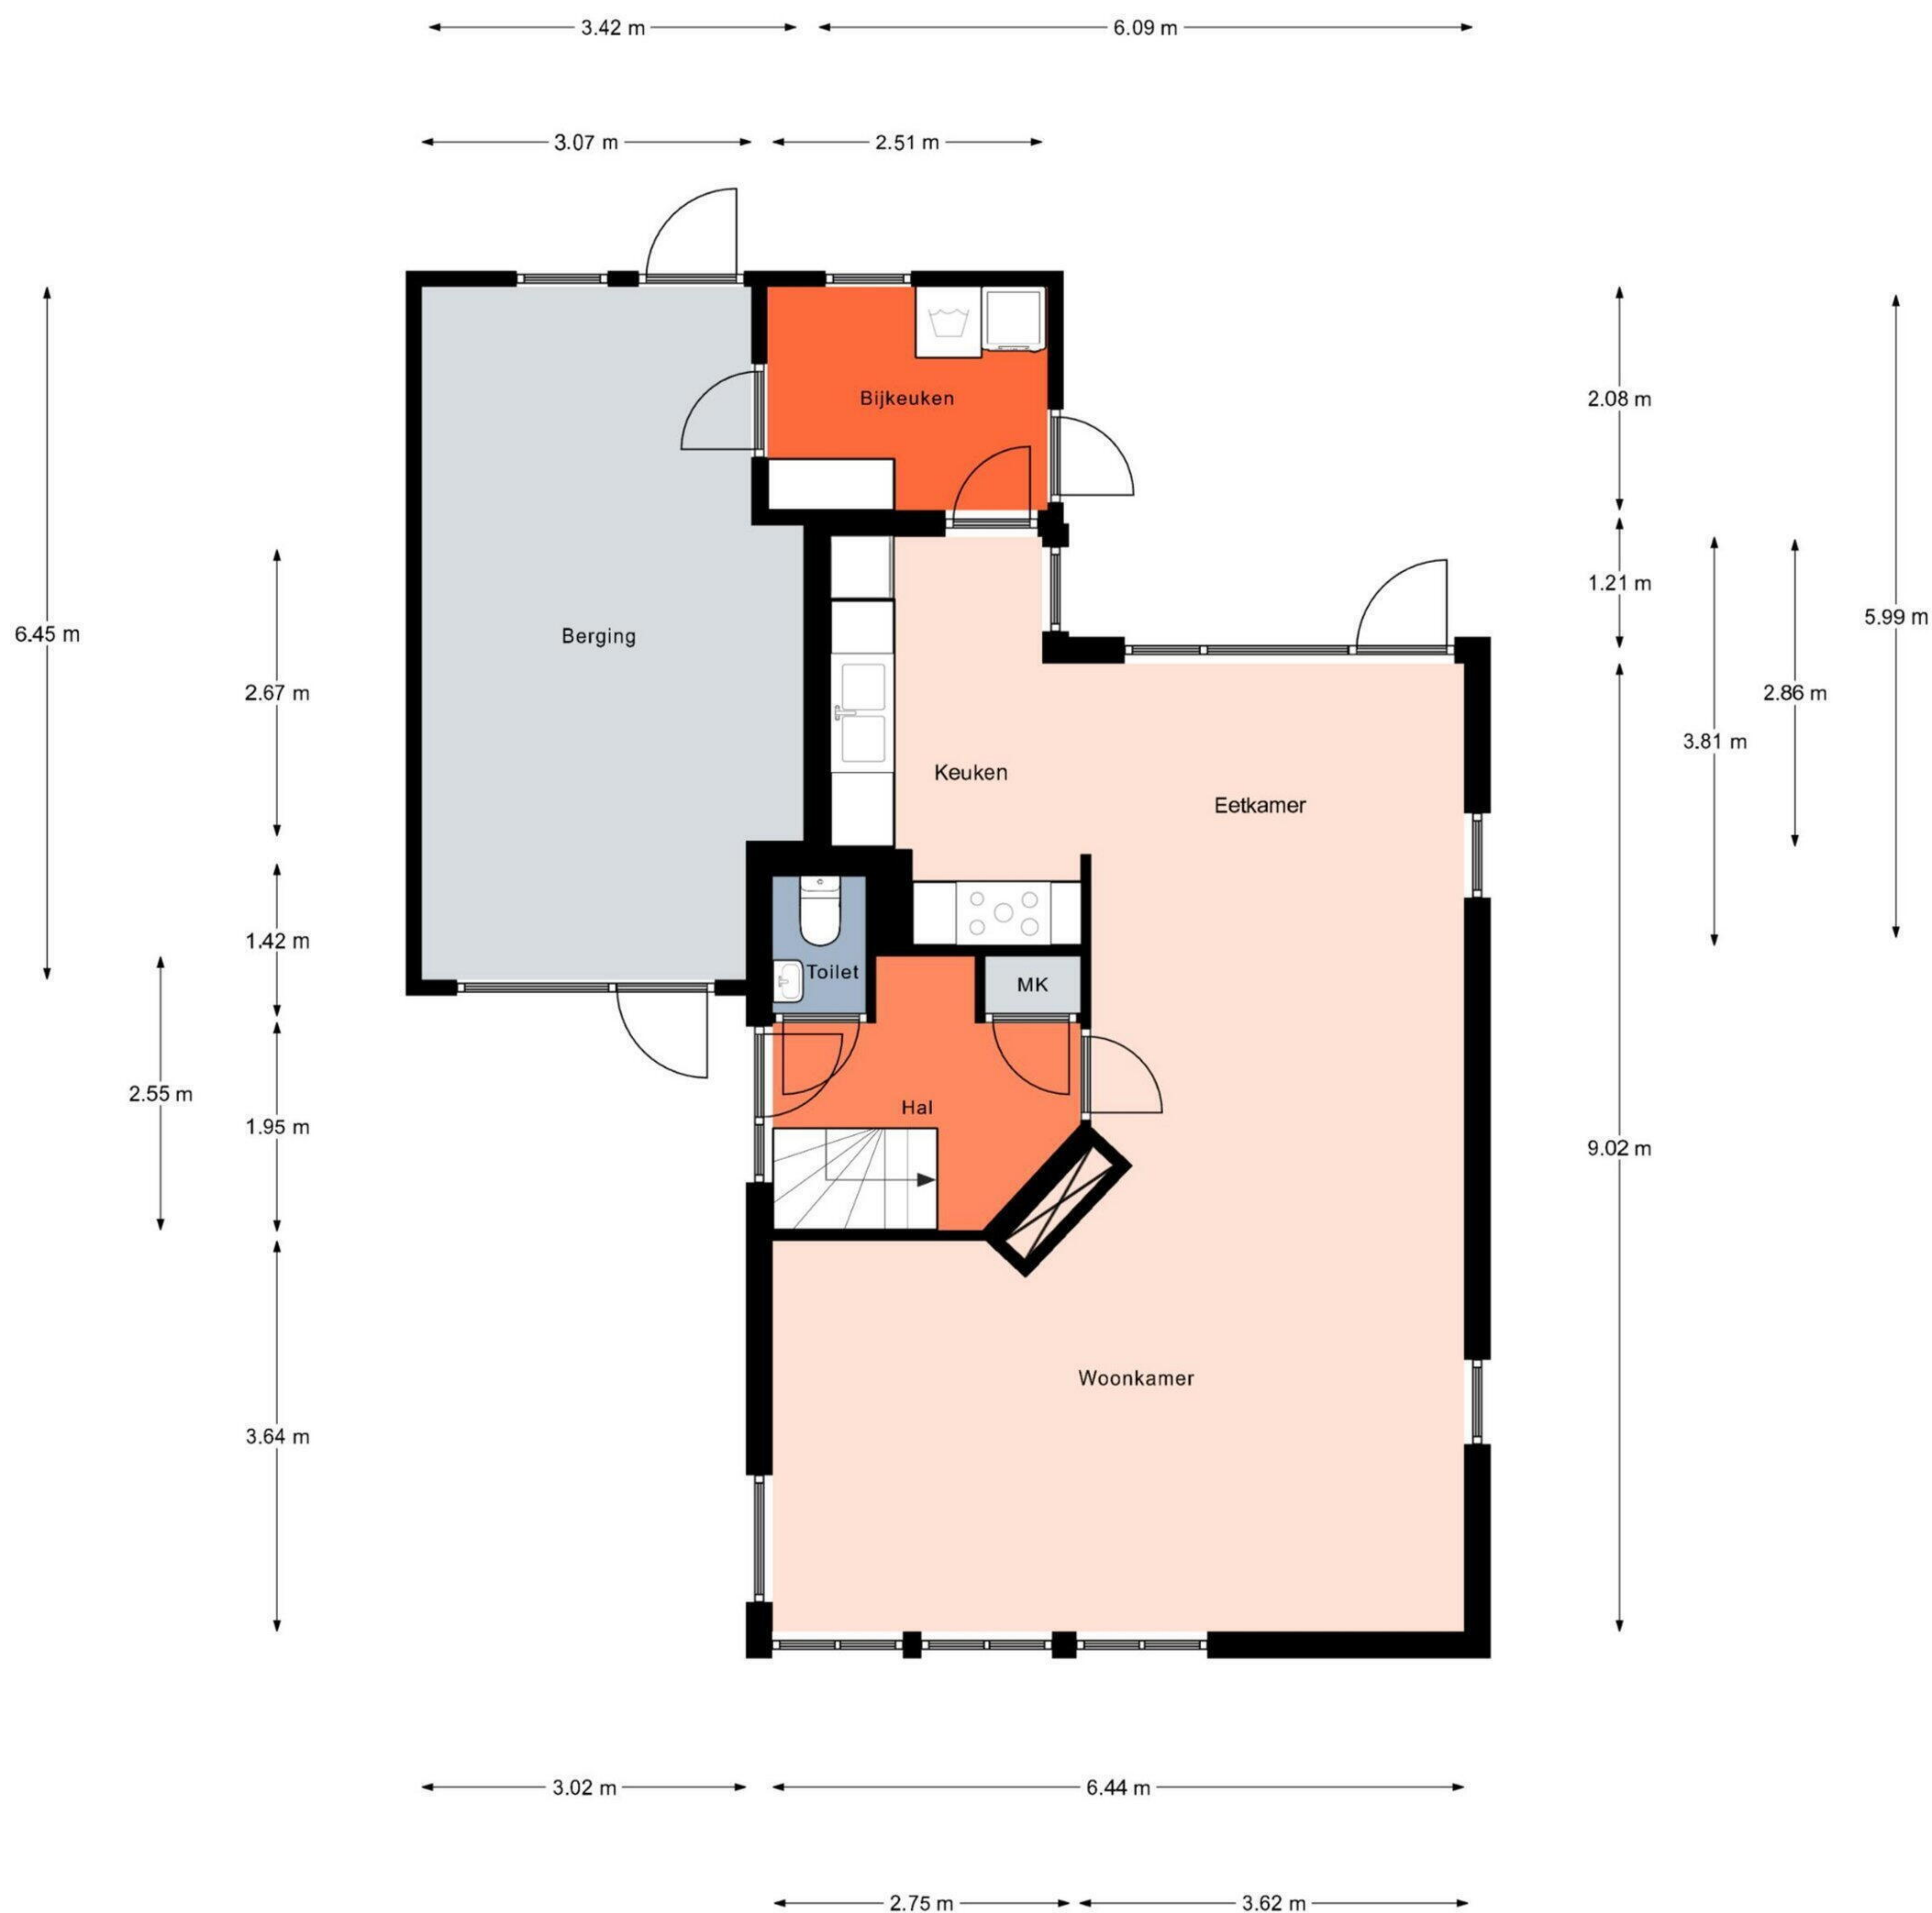

Aan de plattegronden kunnen geen rechten worden ontleend.
 © Realax www.realax.nl

