

Deze woning  
heeft energielabel**A**

## Isolatie

1 Gevels	+	-	+	+
2 Gevelpanelen	+	-	+	+
3 Daken	+	-	+	+
4 Vloeren	+	-	+	+
5 Ramen	+	+	+	+
6 Buitendeuren	-	+	-	+

## Installaties

7 Verwarming	HR-107 ketel	Verbeteradvies
8 Warm water	Combiketel	Verbeteradvies
9 Zonneboiler	Geen zonneboiler	Verbeteradvies
10 Ventilatie	Natuurlijke toevoer met mechanische afzuiging	Verbeteradvies
11 Koeling	Geen koeling	
12 Zonnepanelen	2490 Wp	

Deze woning wordt verwarmd via een aardgas aansluiting

Warmtebehoefte  
in de wintermaanden

Laag

Gemiddeld

Hoog

Risico op hoge  
binnentemperaturen  
in de zomermaanden

Laag

Hoog

Aandeel hernieuwbare  
energie

16,1 %

Toelichtingen en aanbevelingen vindt u op pagina 2 en verder

## Over deze woning

## Adres

Schelde 9  
1703JG Heerhugowaard

BAG-ID: 0328010000010420

## Details aanduiding

Bouwjaar 1981  
Compactheid 1,35  
Vloeroppervlakte 96m<sup>2</sup>

## Woningtype

Tussenwoning



## Opnamedetails

## Naam

J Gjaltema

## Examennummer

6065.2195.5211

## Certificaathouder

1energielabel Koepel B.V.

## Inschrijffnummer

SKGIKOB 012382

## KvK-nummer

89702417

## Certificerende instelling


SKGIKOB

## Soort opname

Basisopname





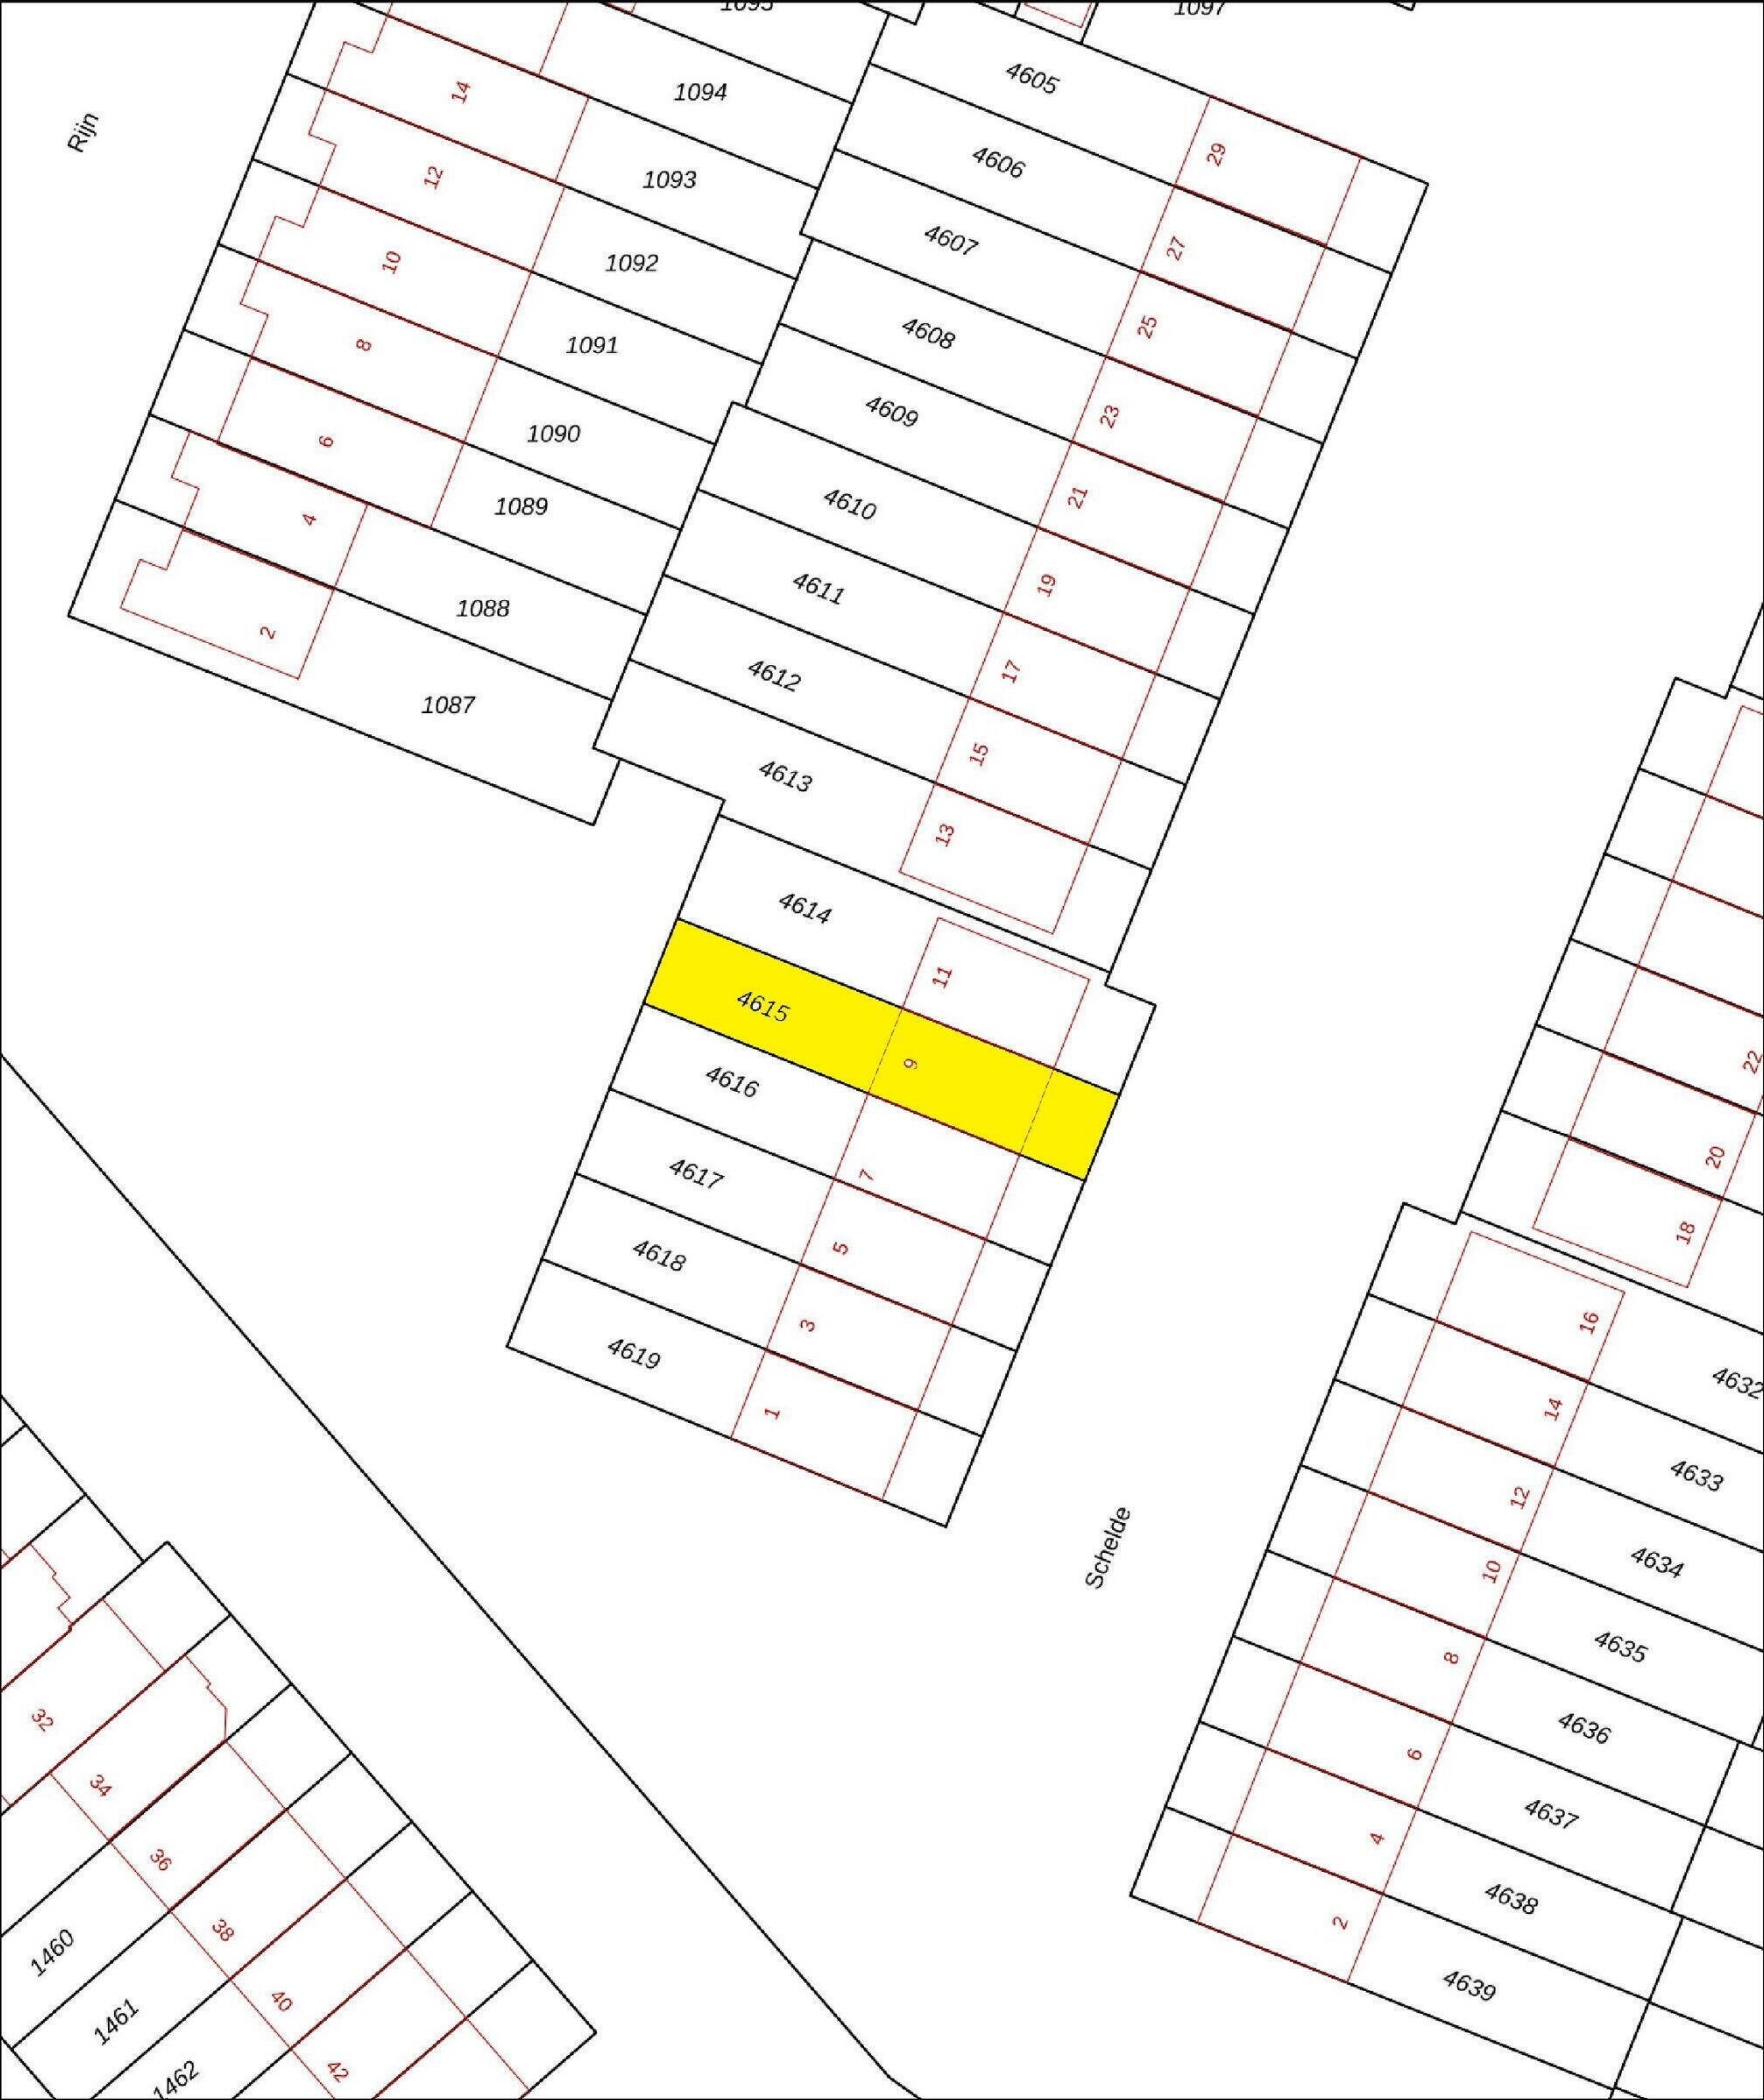

12345

25

Deze kaart is noordgericht

Perceelnummer

Huisnummer

Vastgestelde kadastrale grens

Voorlopige kadastrale grens

Administratieve kadastrale grens

Bebouwing

Schaal 1: 500

Kadastrale gemeente

Sectie

Perceel

Heerhugowaard

P

4615

Voor een eensluidend uittreksel, geleverd op 24 maart 2025


De bewaarder van het kadaster en de openbare registers


Aan dit uittreksel kunnen geen betrouwbare maten worden ontleend.

De Dienst voor het kadaster en de openbare registers behoudt zich de intellectuele eigendomsrechten voor, waaronder het auteursrecht en het databankenrecht.

kadaster



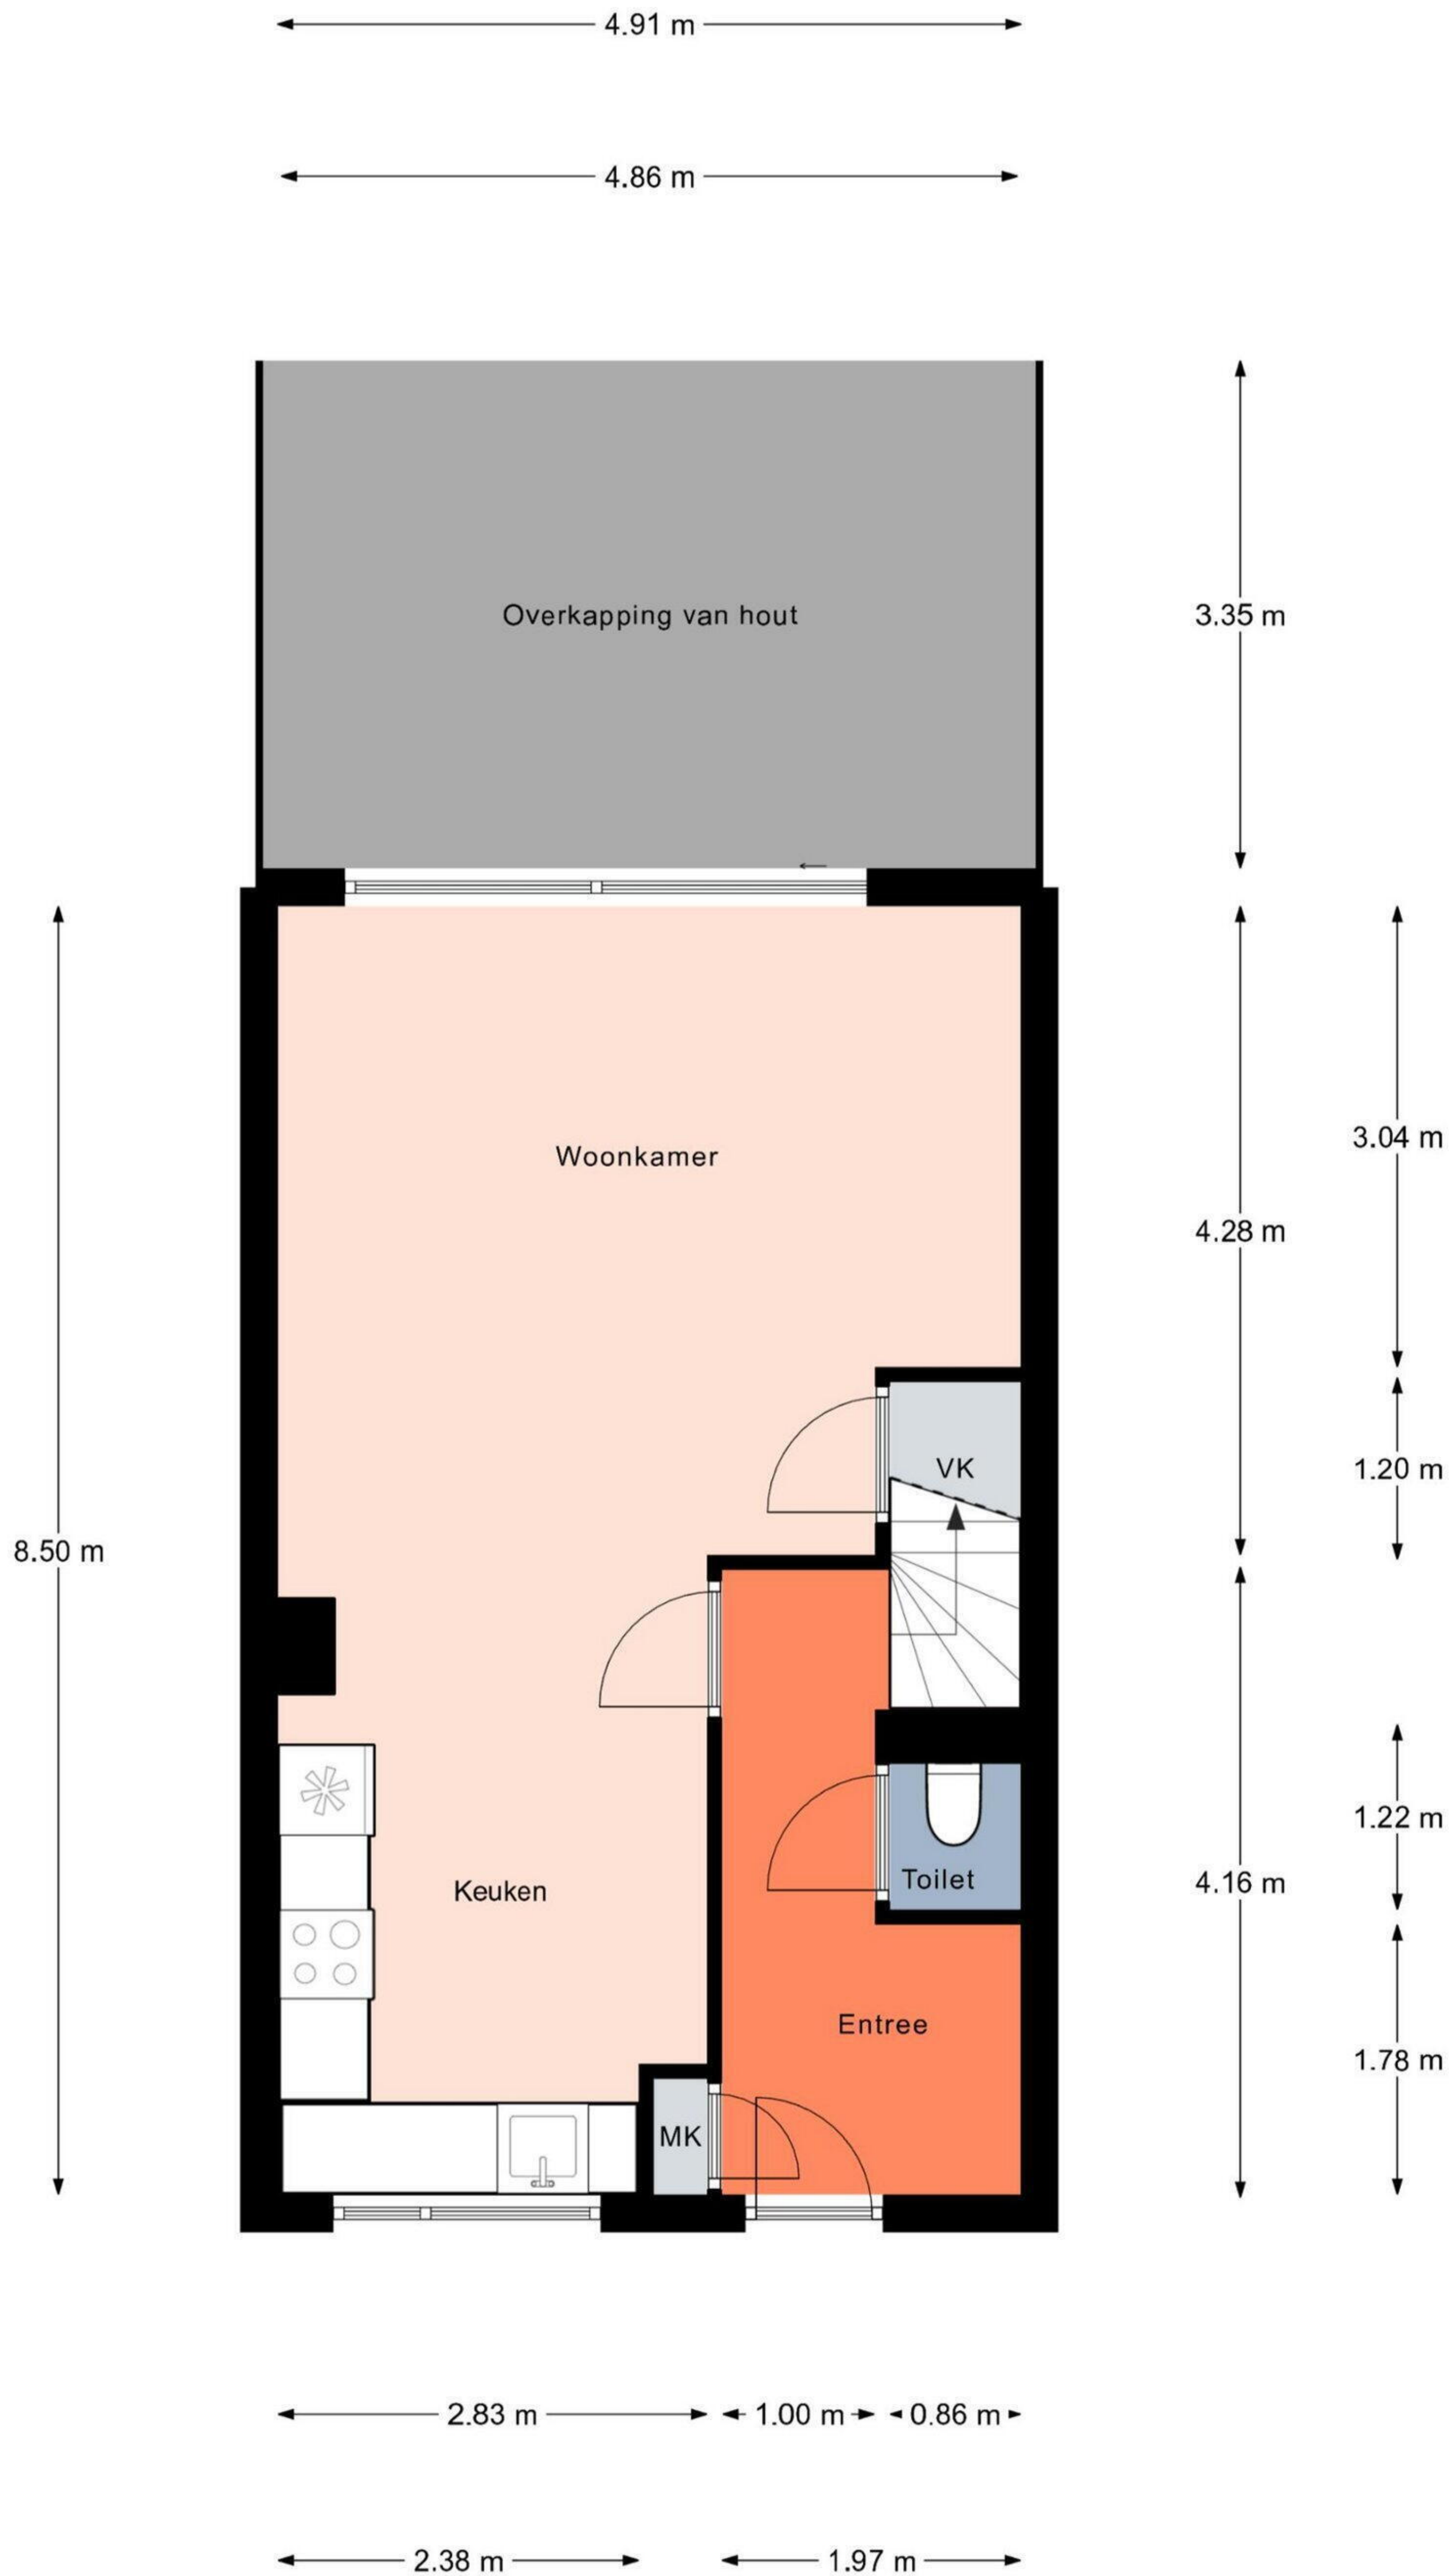

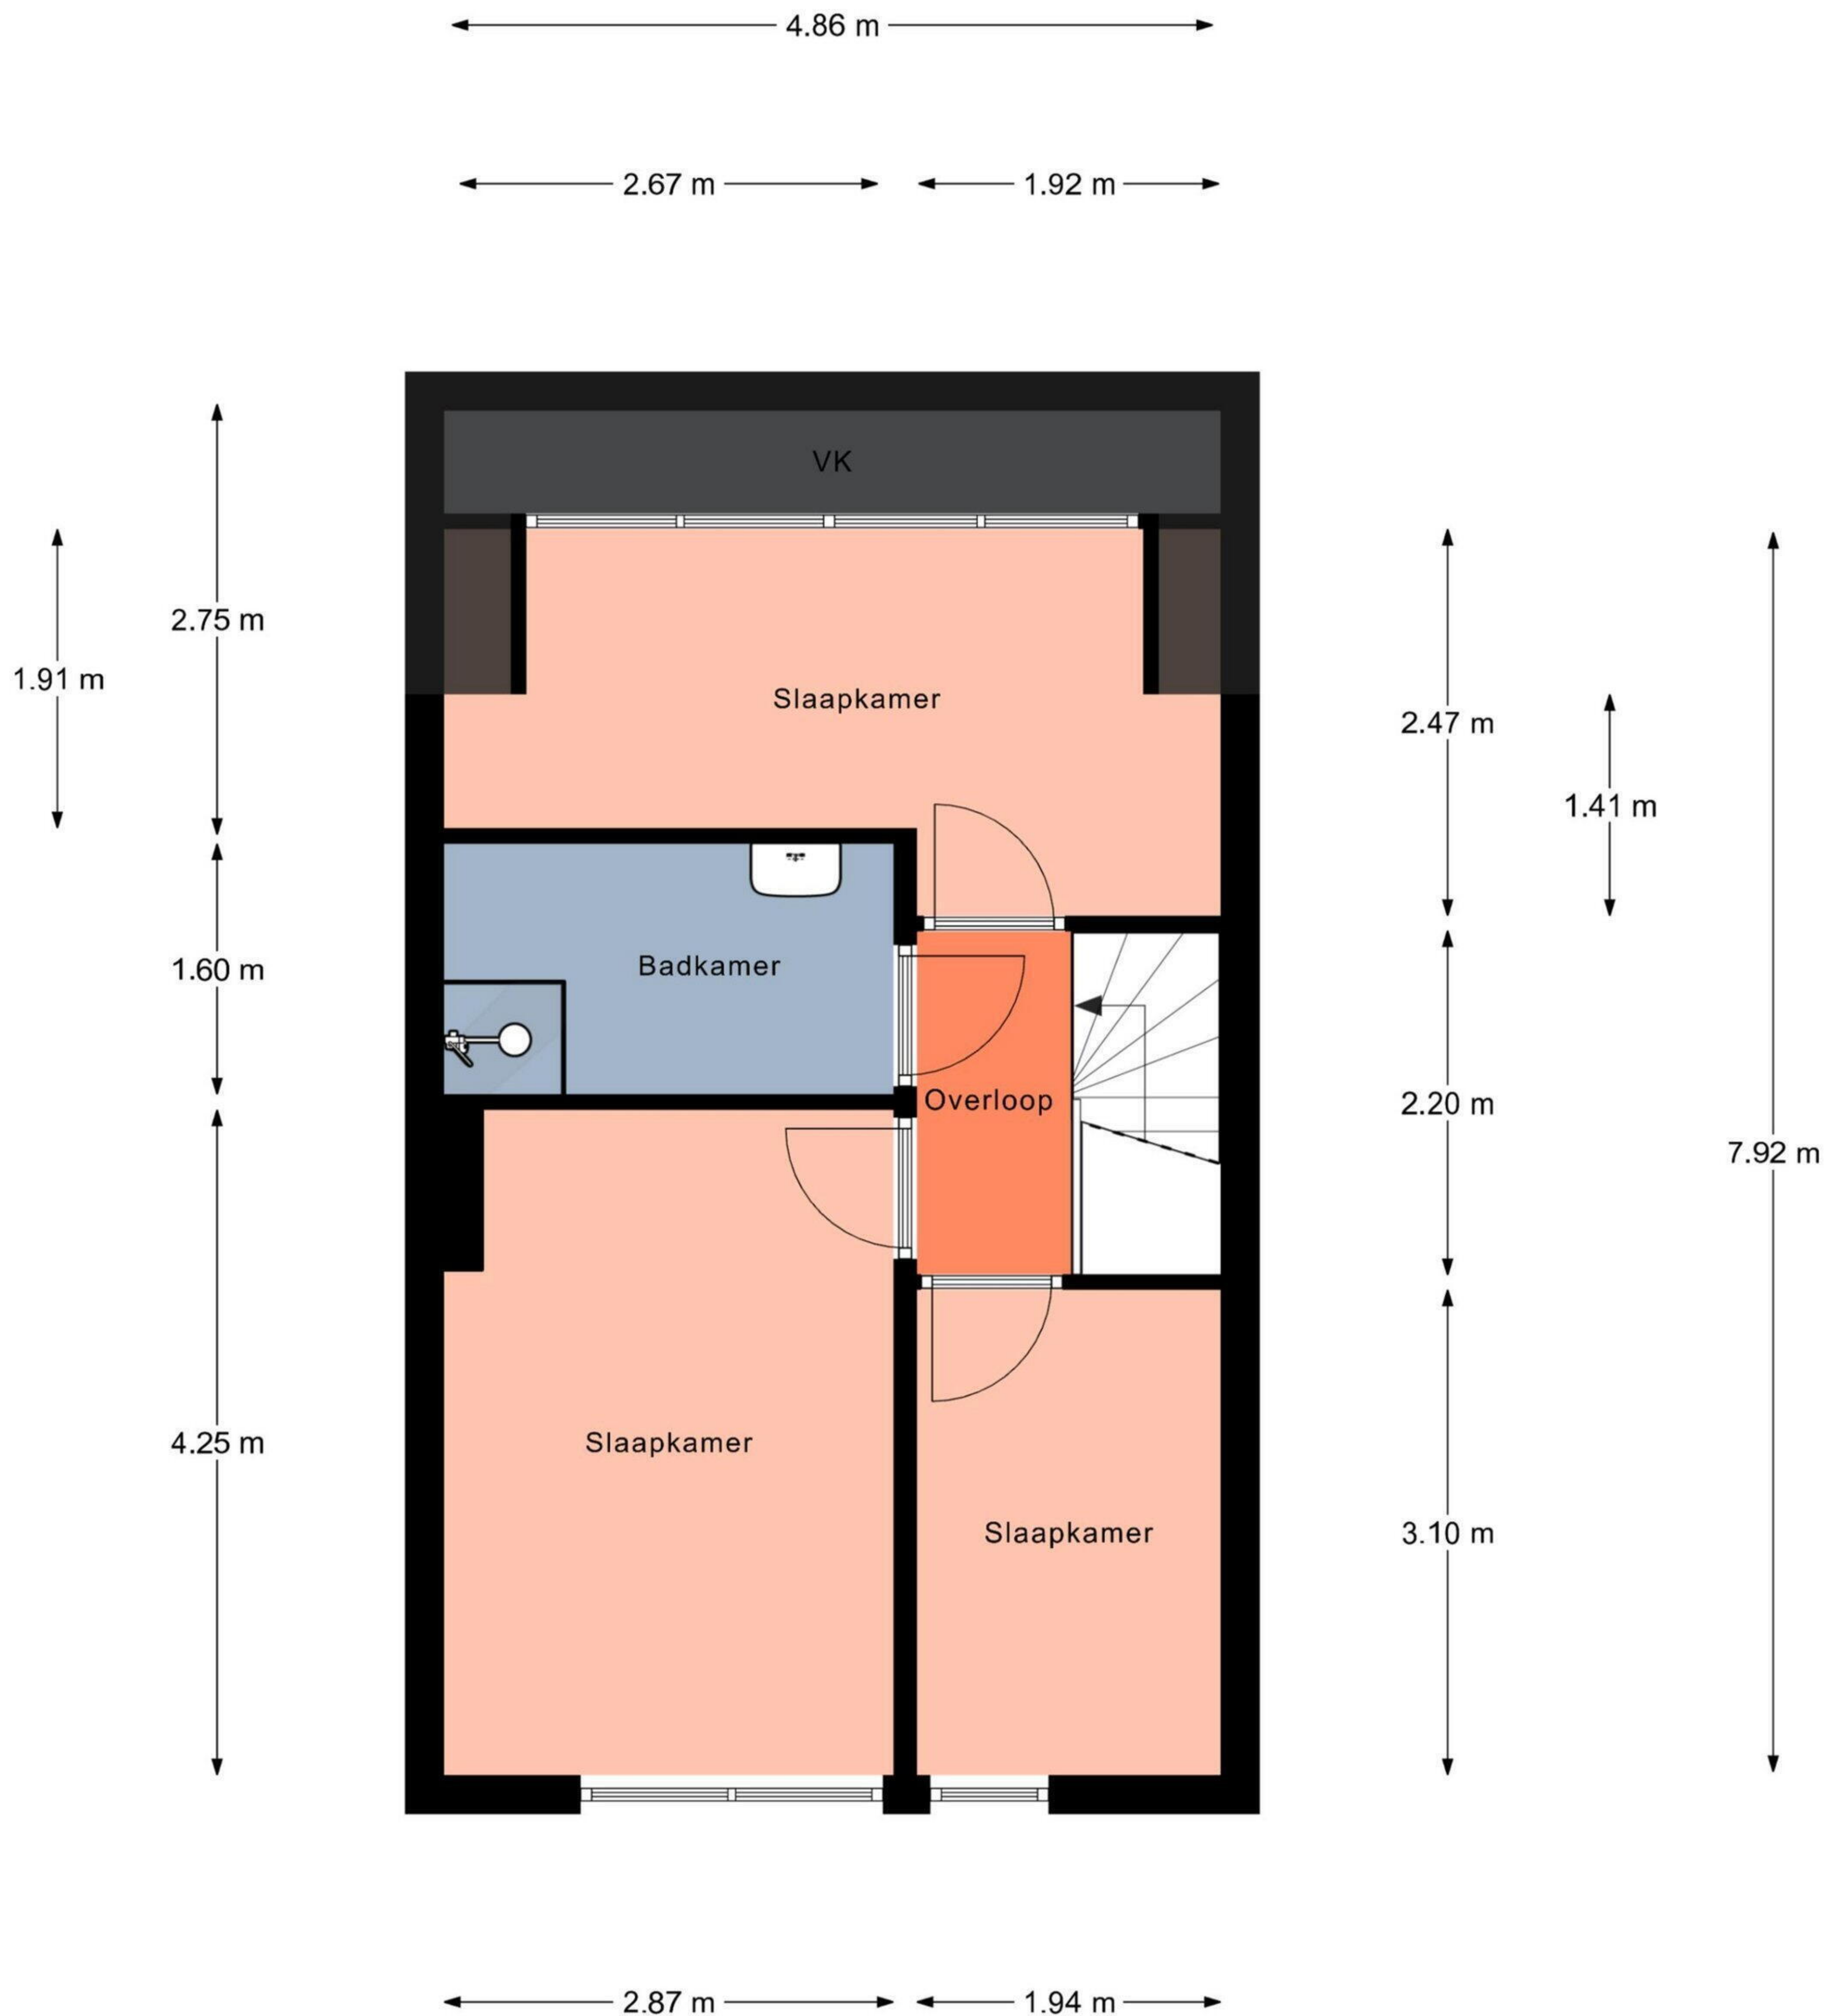


Aan de plattegronden kunnen geen rechten worden ontleend.  
© Realax [www.realax.nl](http://www.realax.nl)



4.86 m

3.00 m

5.90 m

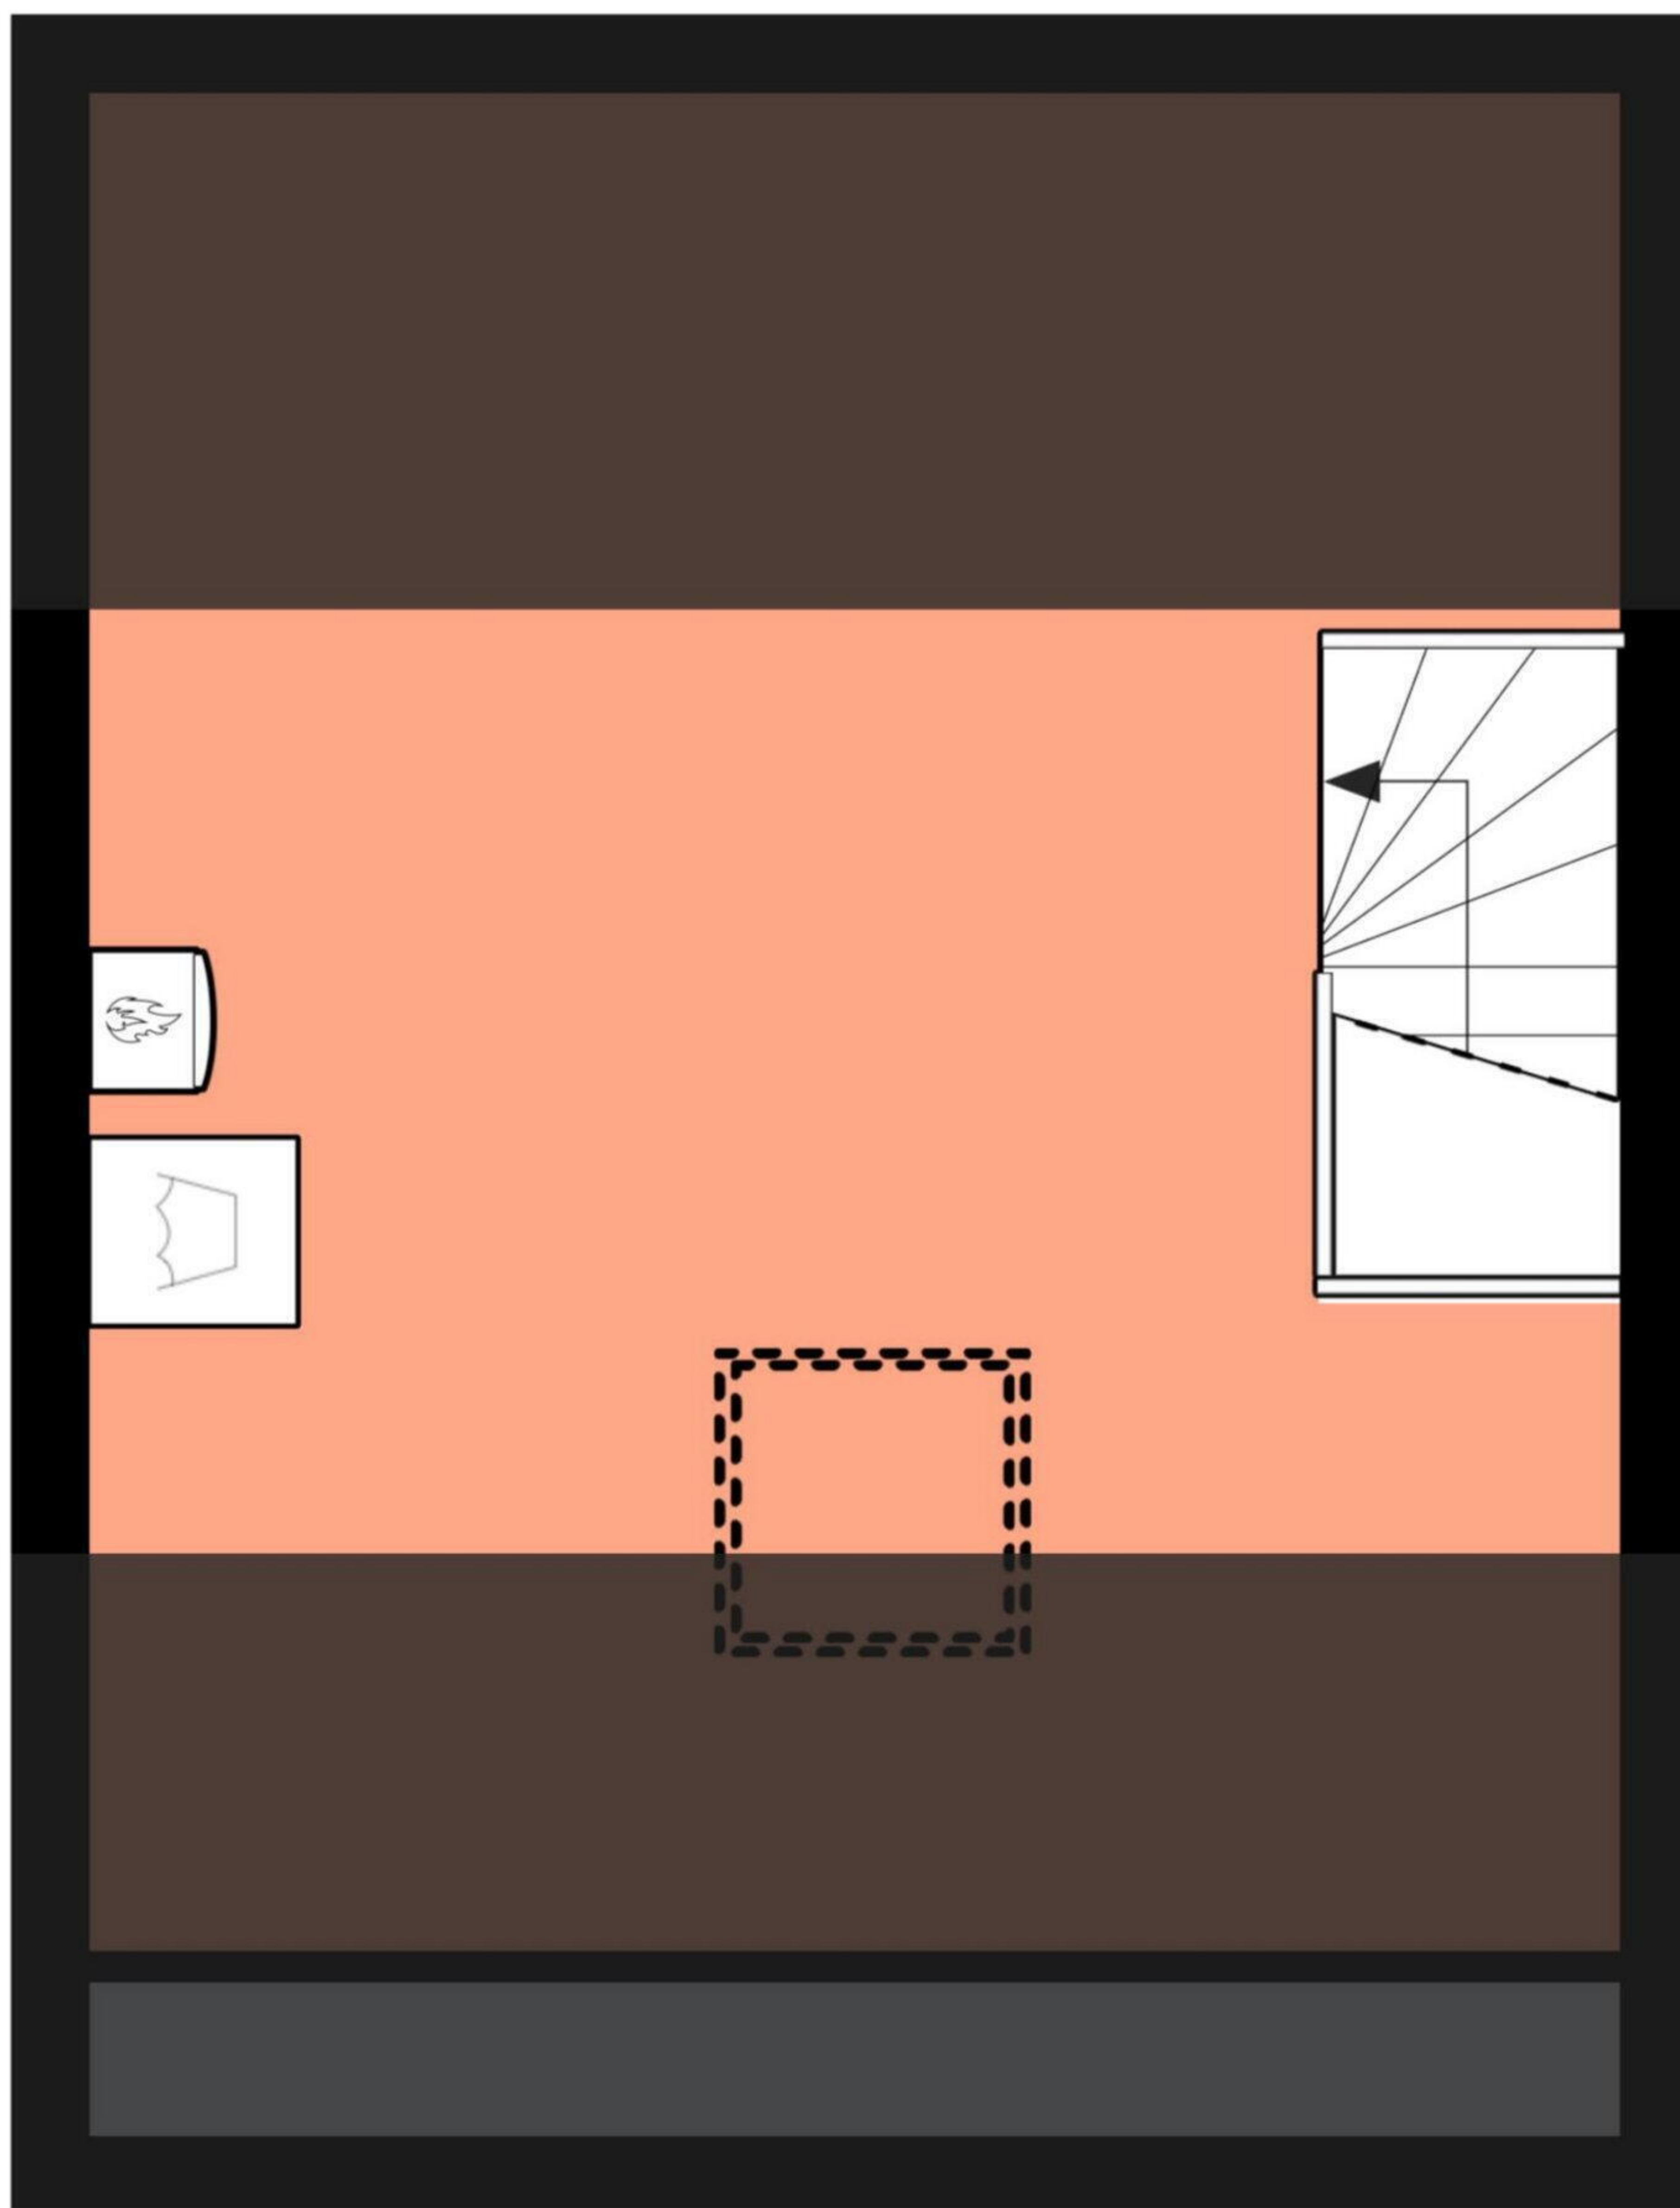

Aan de plattegronden kunnen geen rechten worden ontleend.  
© Realax [www.realax.nl](http://www.realax.nl)