

Deze woning heeft energielabel

A



Isolatie

1 Gevels	<div><div></div><div></div><div>+</div><div>++</div></div>
2 Gevelpanelen	n.v.t.
3 Daken	<div><div></div><div></div><div>+</div><div>++</div></div>
4 Vloeren	<div><div></div><div></div><div>+</div><div>++</div></div>
5 Ramen	<div><div></div><div></div><div>+</div><div>++</div></div>
6 Buitendeuren	<div><div></div><div>+/-</div><div>+</div><div>++</div></div>

Installaties

7 Verwarming	HR-107 ketel	Verbeteradvies
8 Warm water	Combiketel	Verbeteradvies
9 Zonneboiler	Geen zonneboiler	Verbeteradvies
10 Ventilatie	Natuurlijke toevoer met mechanische afzuiging	Verbeteradvies
11 Koeling	Geen koeling	
12 Zonnepanelen	3465 Wp	

Deze woning wordt verwarmd via een aardgasaansluiting

Warmtebehoefte
in de wintermaanden



Laag **Gemiddeld** Hoog

Risico op hoge
binnentemperaturen
in de zomermaanden



Laag Hoog

Aandeel hernieuwbare
energie



20,2 %

Toelichtingen en aanbevelingen vindt u op pagina 2 en verder

Over deze woning

Adres

Paradijsvogel 58
1704WS Heerhugowaard

BAG-ID: 0398010000008775

Detailaanduiding

Bouwjaar 1993
Compactheid 1,31
Vloeroppervlakte 121m²

Woningtype

Tussenwoning



Opnamedetails

Naam

R. Groefsema

Examennummer

55151228

Certificaathouder

1energielabel Koepel B.V.

Inschrijfnummer

SKGIKOB 012382

KvK-nummer

89702417


Certificerende instelling

SKGIKOB

Soort opname

Basisopname



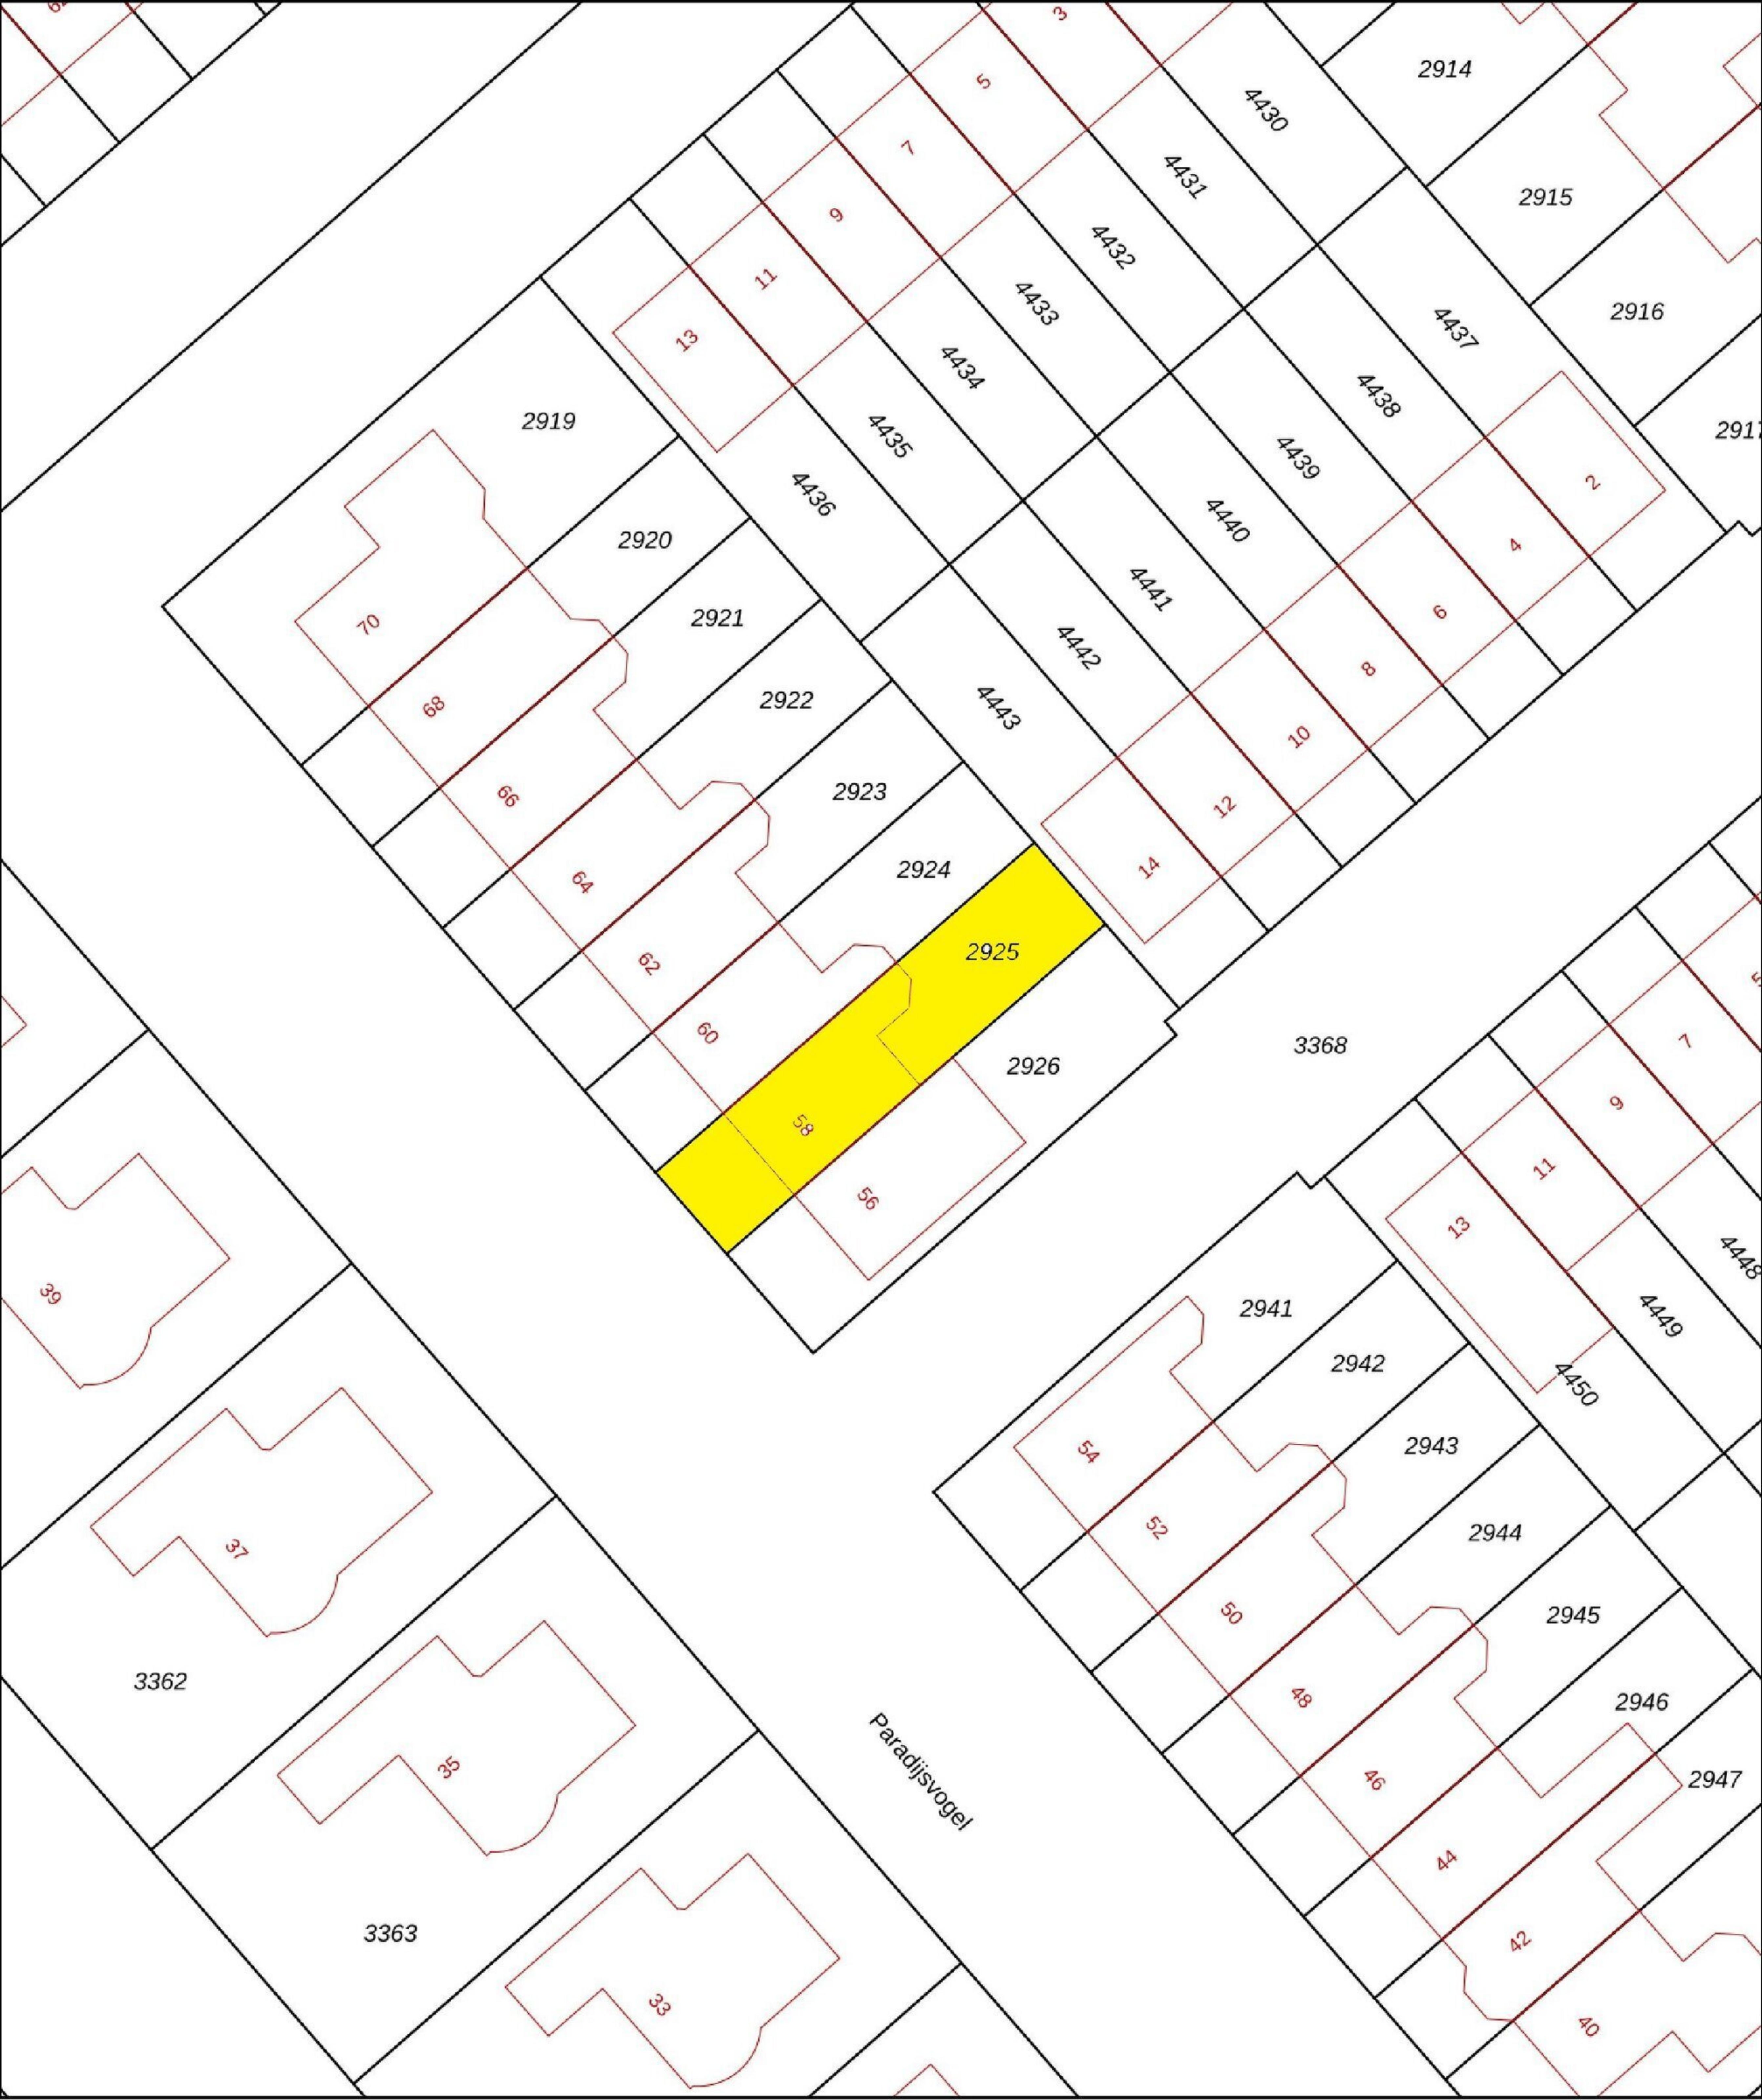

0 5 10 15 20 25m

12345

25

Deze kaart is noordgericht

Perceelnummer

Huisnummer

Vastgestelde kadastrale grens

Voorlopige kadastrale grens

Administratieve kadastrale grens

Bebouwing

Schaal 1: 500

Kadastrale gemeente Heerhugowaard

Sectie O

Perceel 2925


Voor een eensluitend uittreksel, geleverd op 30 september 2024


De bewaarder van het kadaster en de openbare registers

Aan dit uittreksel kunnen geen betrouwbare maten worden ontleend.

De Dienst voor het kadaster en de openbare registers behoudt zich de intellectuele eigendomsrechten voor, waaronder het auteursrecht en het databankenrecht.

kadaster




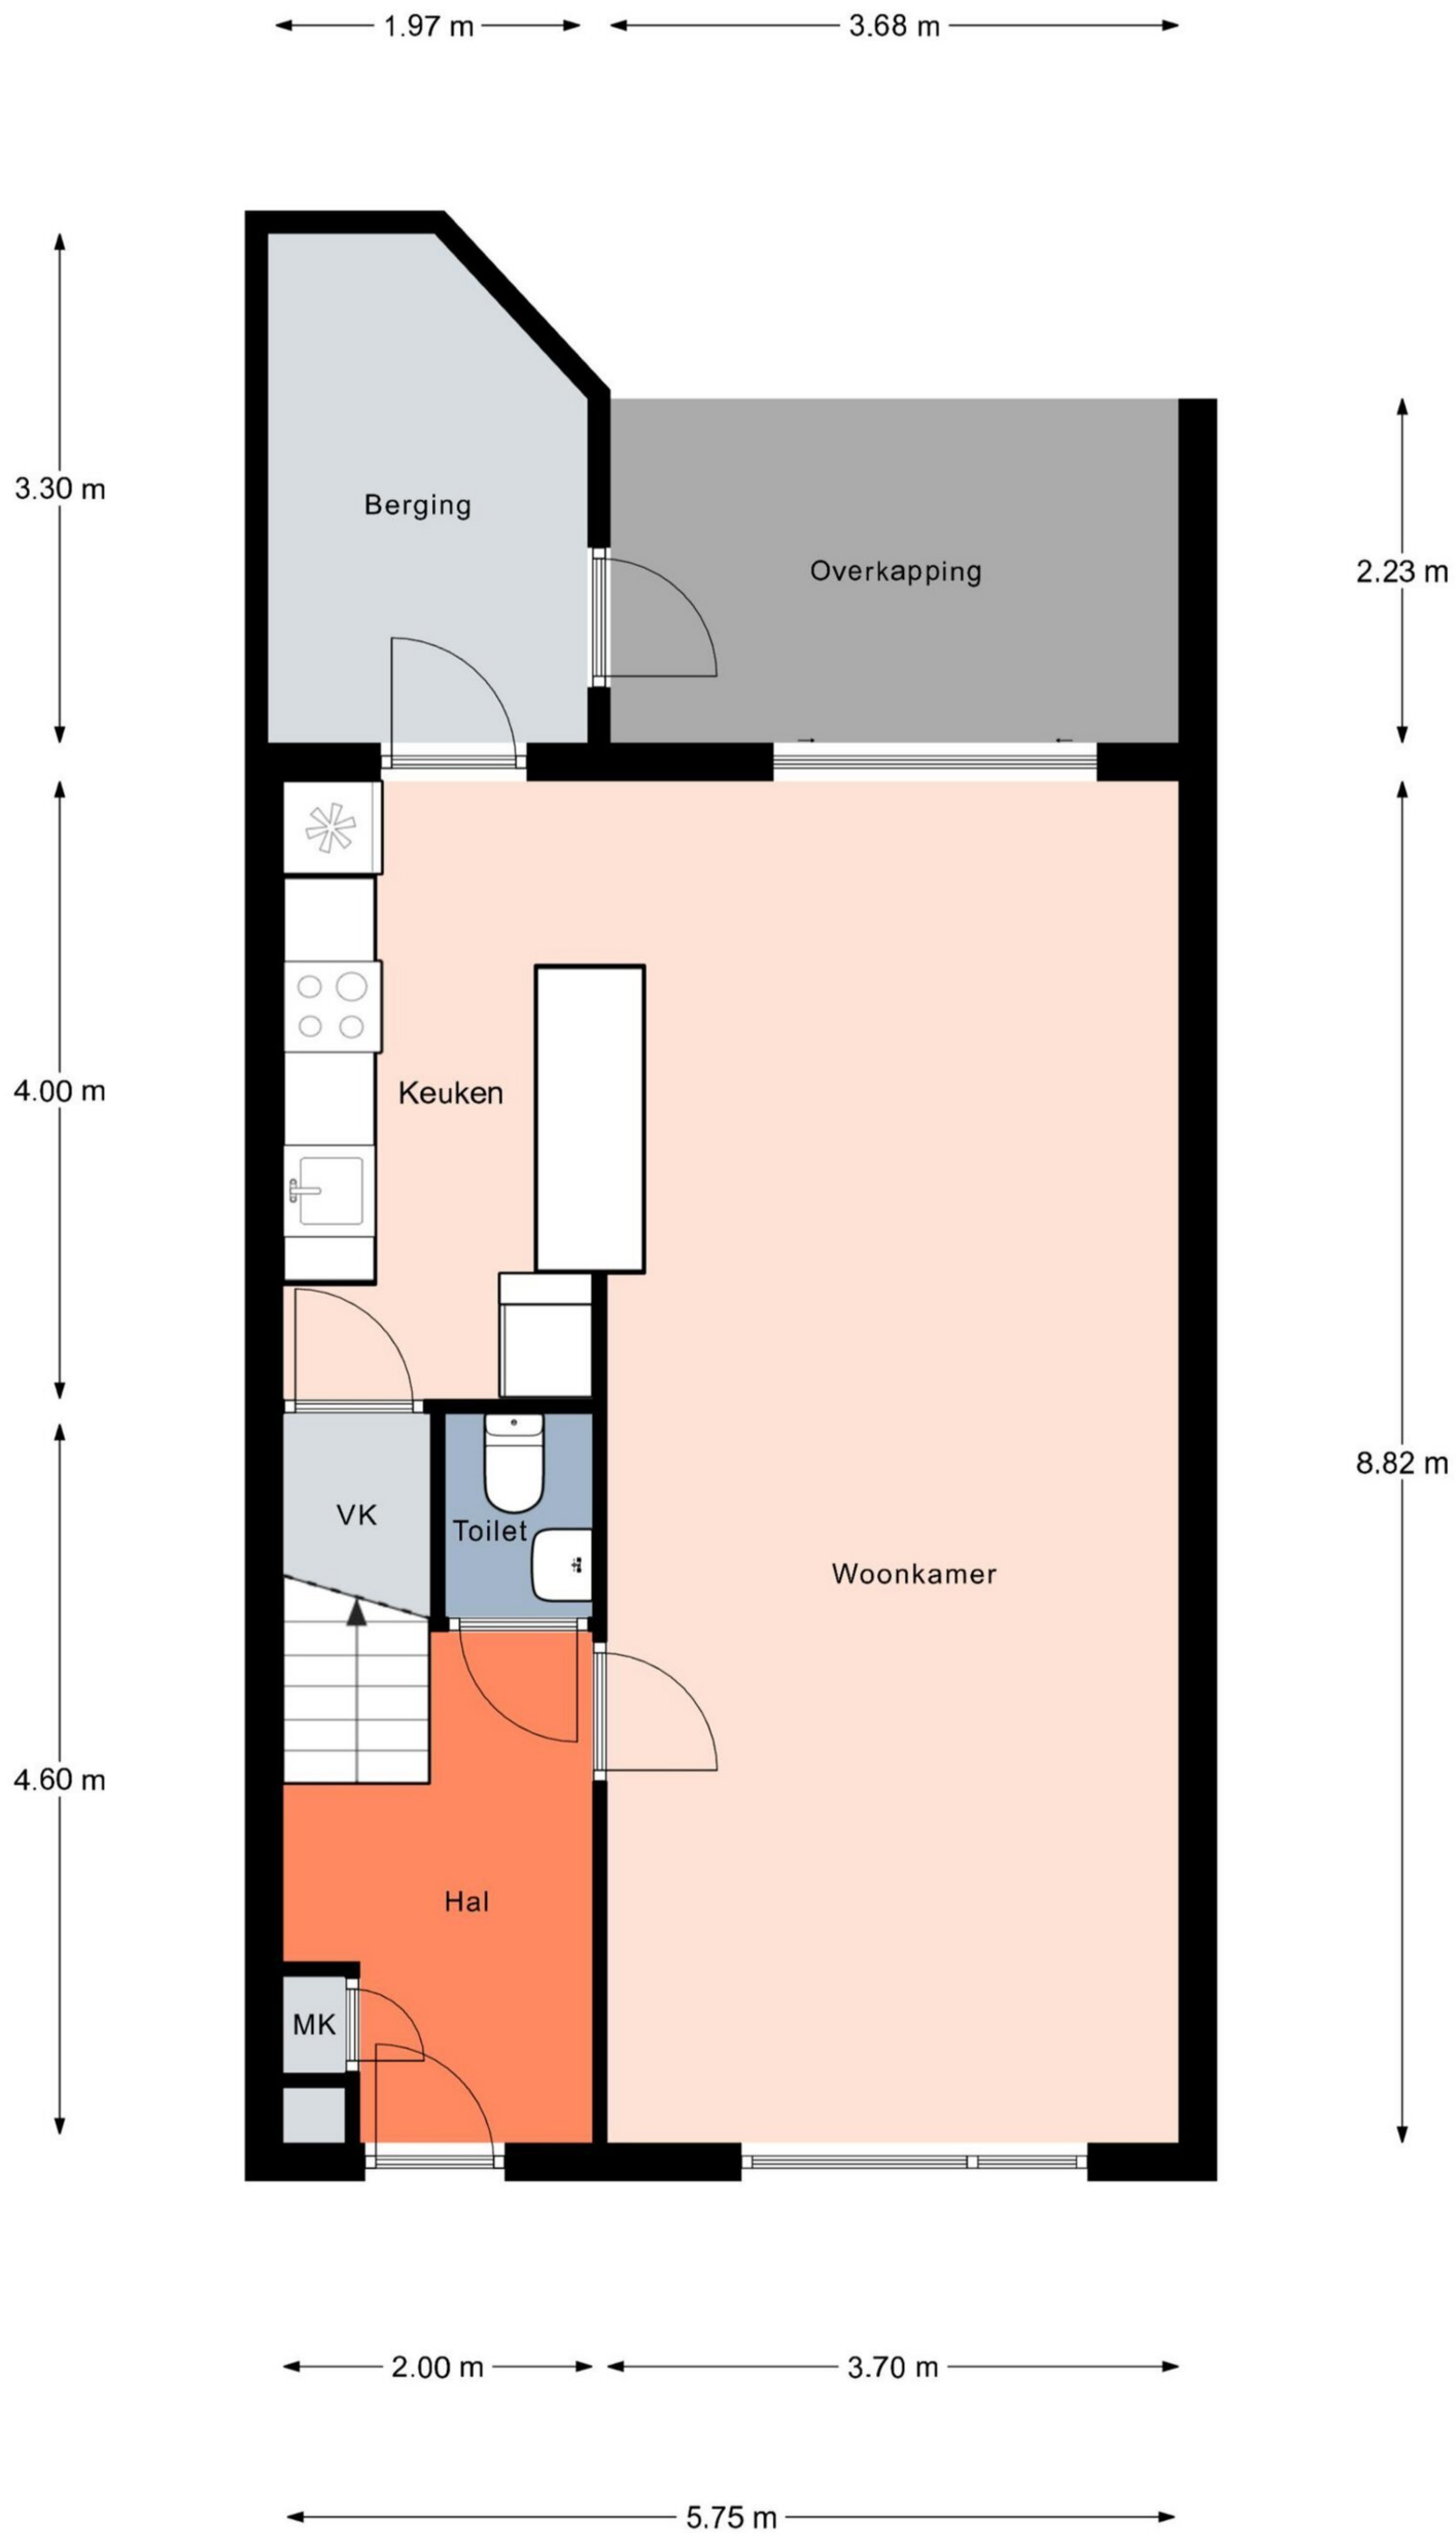



Aan de plattegronden kunnen geen rechten worden ontleend.
© Realax www.realax.nl

← 2.09 m → ← 3.56 m →

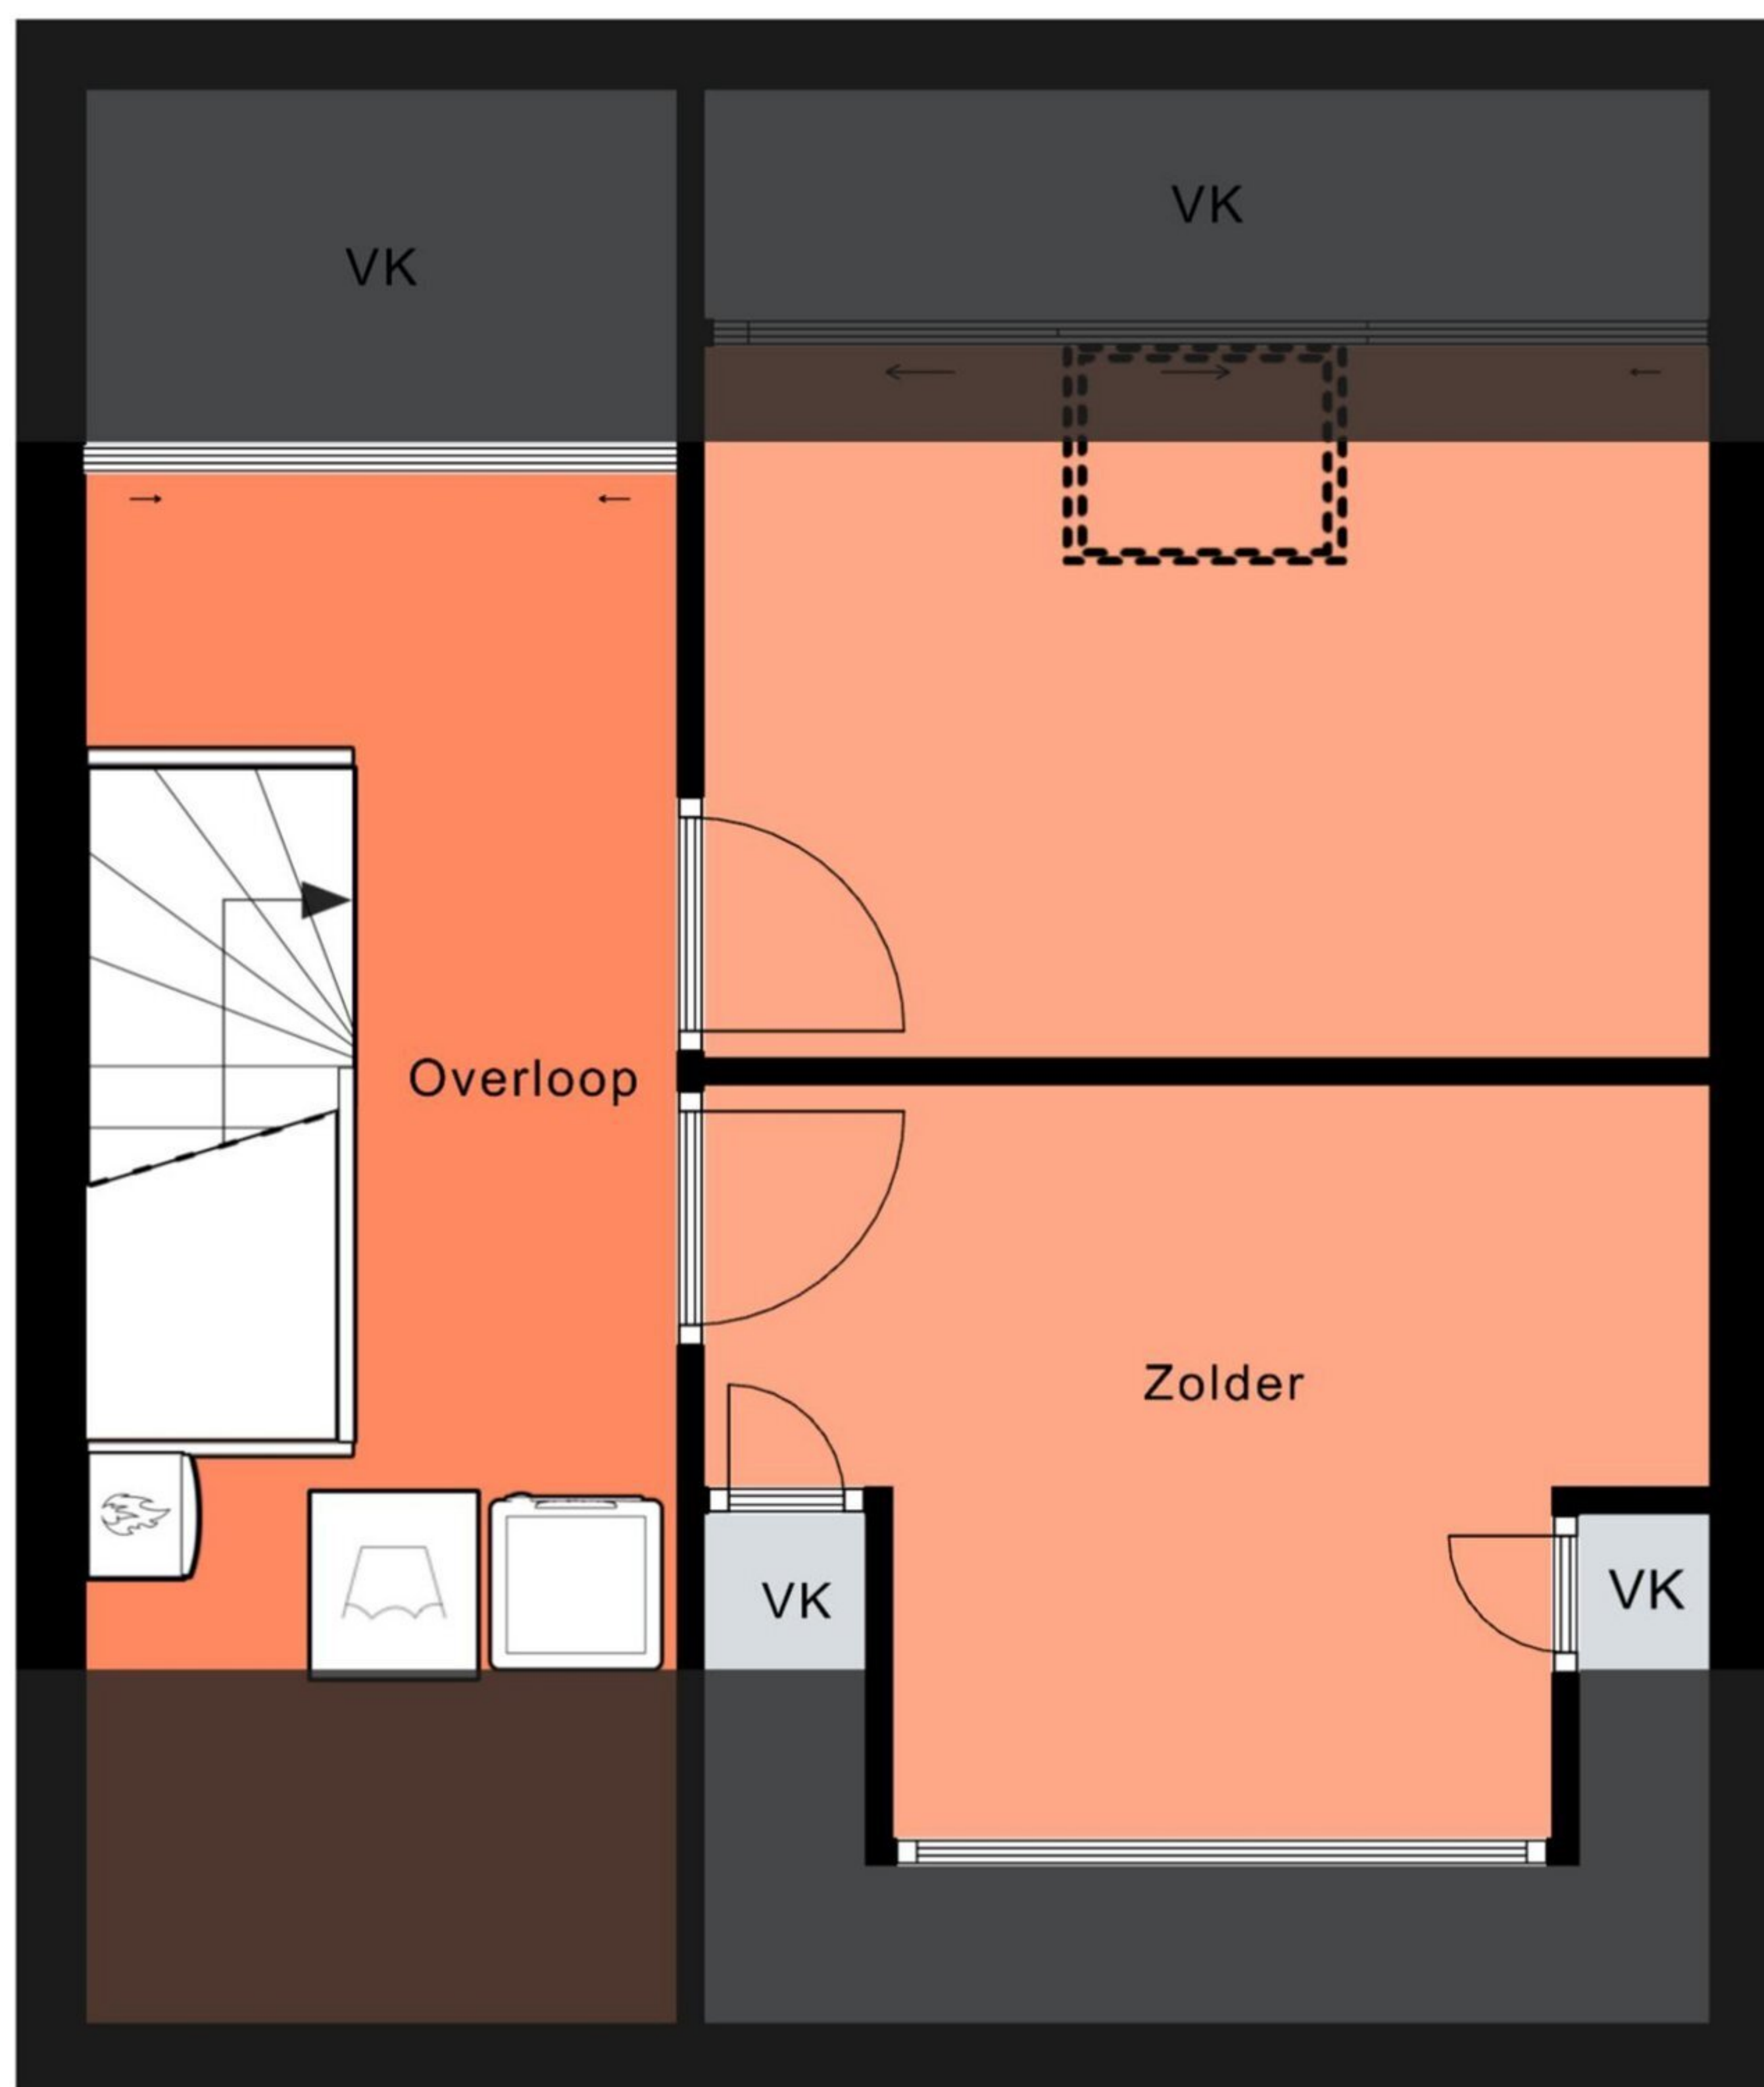

2.52 m

2.18 m

1.42 m

2.67 m

← 2.33 m →

← 5.76 m →

Aan de plattegronden kunnen geen rechten worden ontleend.
© Realax www.realax.nl