

12345

25

Deze kaart is noordgericht

Perceelnummer

Huisnummer

Vastgestelde kadastrale grens

Voorlopige kadastrale grens

Administratieve kadastrale grens

Bebouwing

Schaal 1: 500

Kadastrale gemeente

Sectie

Perceel

Heerhugowaard

P

7470

Voor een eensluitend uittreksel, geleverd op 14 februari 2025

De bewaarder van het kadaster en de openbare registers

Aan dit uittreksel kunnen geen betrouwbare maten worden ontleend.

De Dienst voor het kadaster en de openbare registers behoudt zich de intellectuele eigendomsrechten voor, waaronder het auteursrecht en het databankenrecht.

kadaster



# Deze woning heeft energielabel



## Isolatie

1 Gevels			+	++
2 Gevelpanelen	n.v.t.			
3 Daken			+	++
4 Vloeren			+	++
5 Ramen			+	++
6 Buitendeuren	-	+/-	+	++

## Installaties

7 Verwarming	Lokale luchtverwarmer	<a href="#">Verbeteradvies</a>
8 Warm water	Combiketel	<a href="#">Verbeteradvies</a>
9 Zonneboiler	Geen zonneboiler	<a href="#">Verbeteradvies</a>
10 Ventilatie	Balansventilatiesysteem	<a href="#">Verbeteradvies</a>
11 Koeling	Geen koeling	
12 Zonnepanelen	6980 Wp	

Deze woning wordt verwarmd via een aardgas aansluiting

Warmtebehoefte  
in de wintermaanden



Laag

**Gemiddeld**

Hoog

Risico op hoge  
binnentemperaturen  
in de zomermaanden



Laag

**Hoog**

Aandeel hernieuwbare  
energie

**38,5 %**

Toelichtingen en aanbevelingen vindt u op pagina 2 en verder

## Over deze woning

### Adres

Alda Buitendijk erf 35  
1705NH Heerhugowaard

BAG-ID: 0398010000000297

### Detailaanduiding

Bouwjaar 2003  
Compactheid 1,54  
Vloeroppervlakte 172m<sup>2</sup>

### Woningtype

Twee-onder-één kap



## Opnamedetails

### Naam

J Gjaltema

### Examnummer

6065.2195.5211

### Certificaathouder

1energielabel Koepel B.V.

### Inschrijfnnummer

SKGIKOB 012382

### KvK-nummer

89702417

### Certificerende instelling


SKGIKOB

### Soort opname


Basisopname






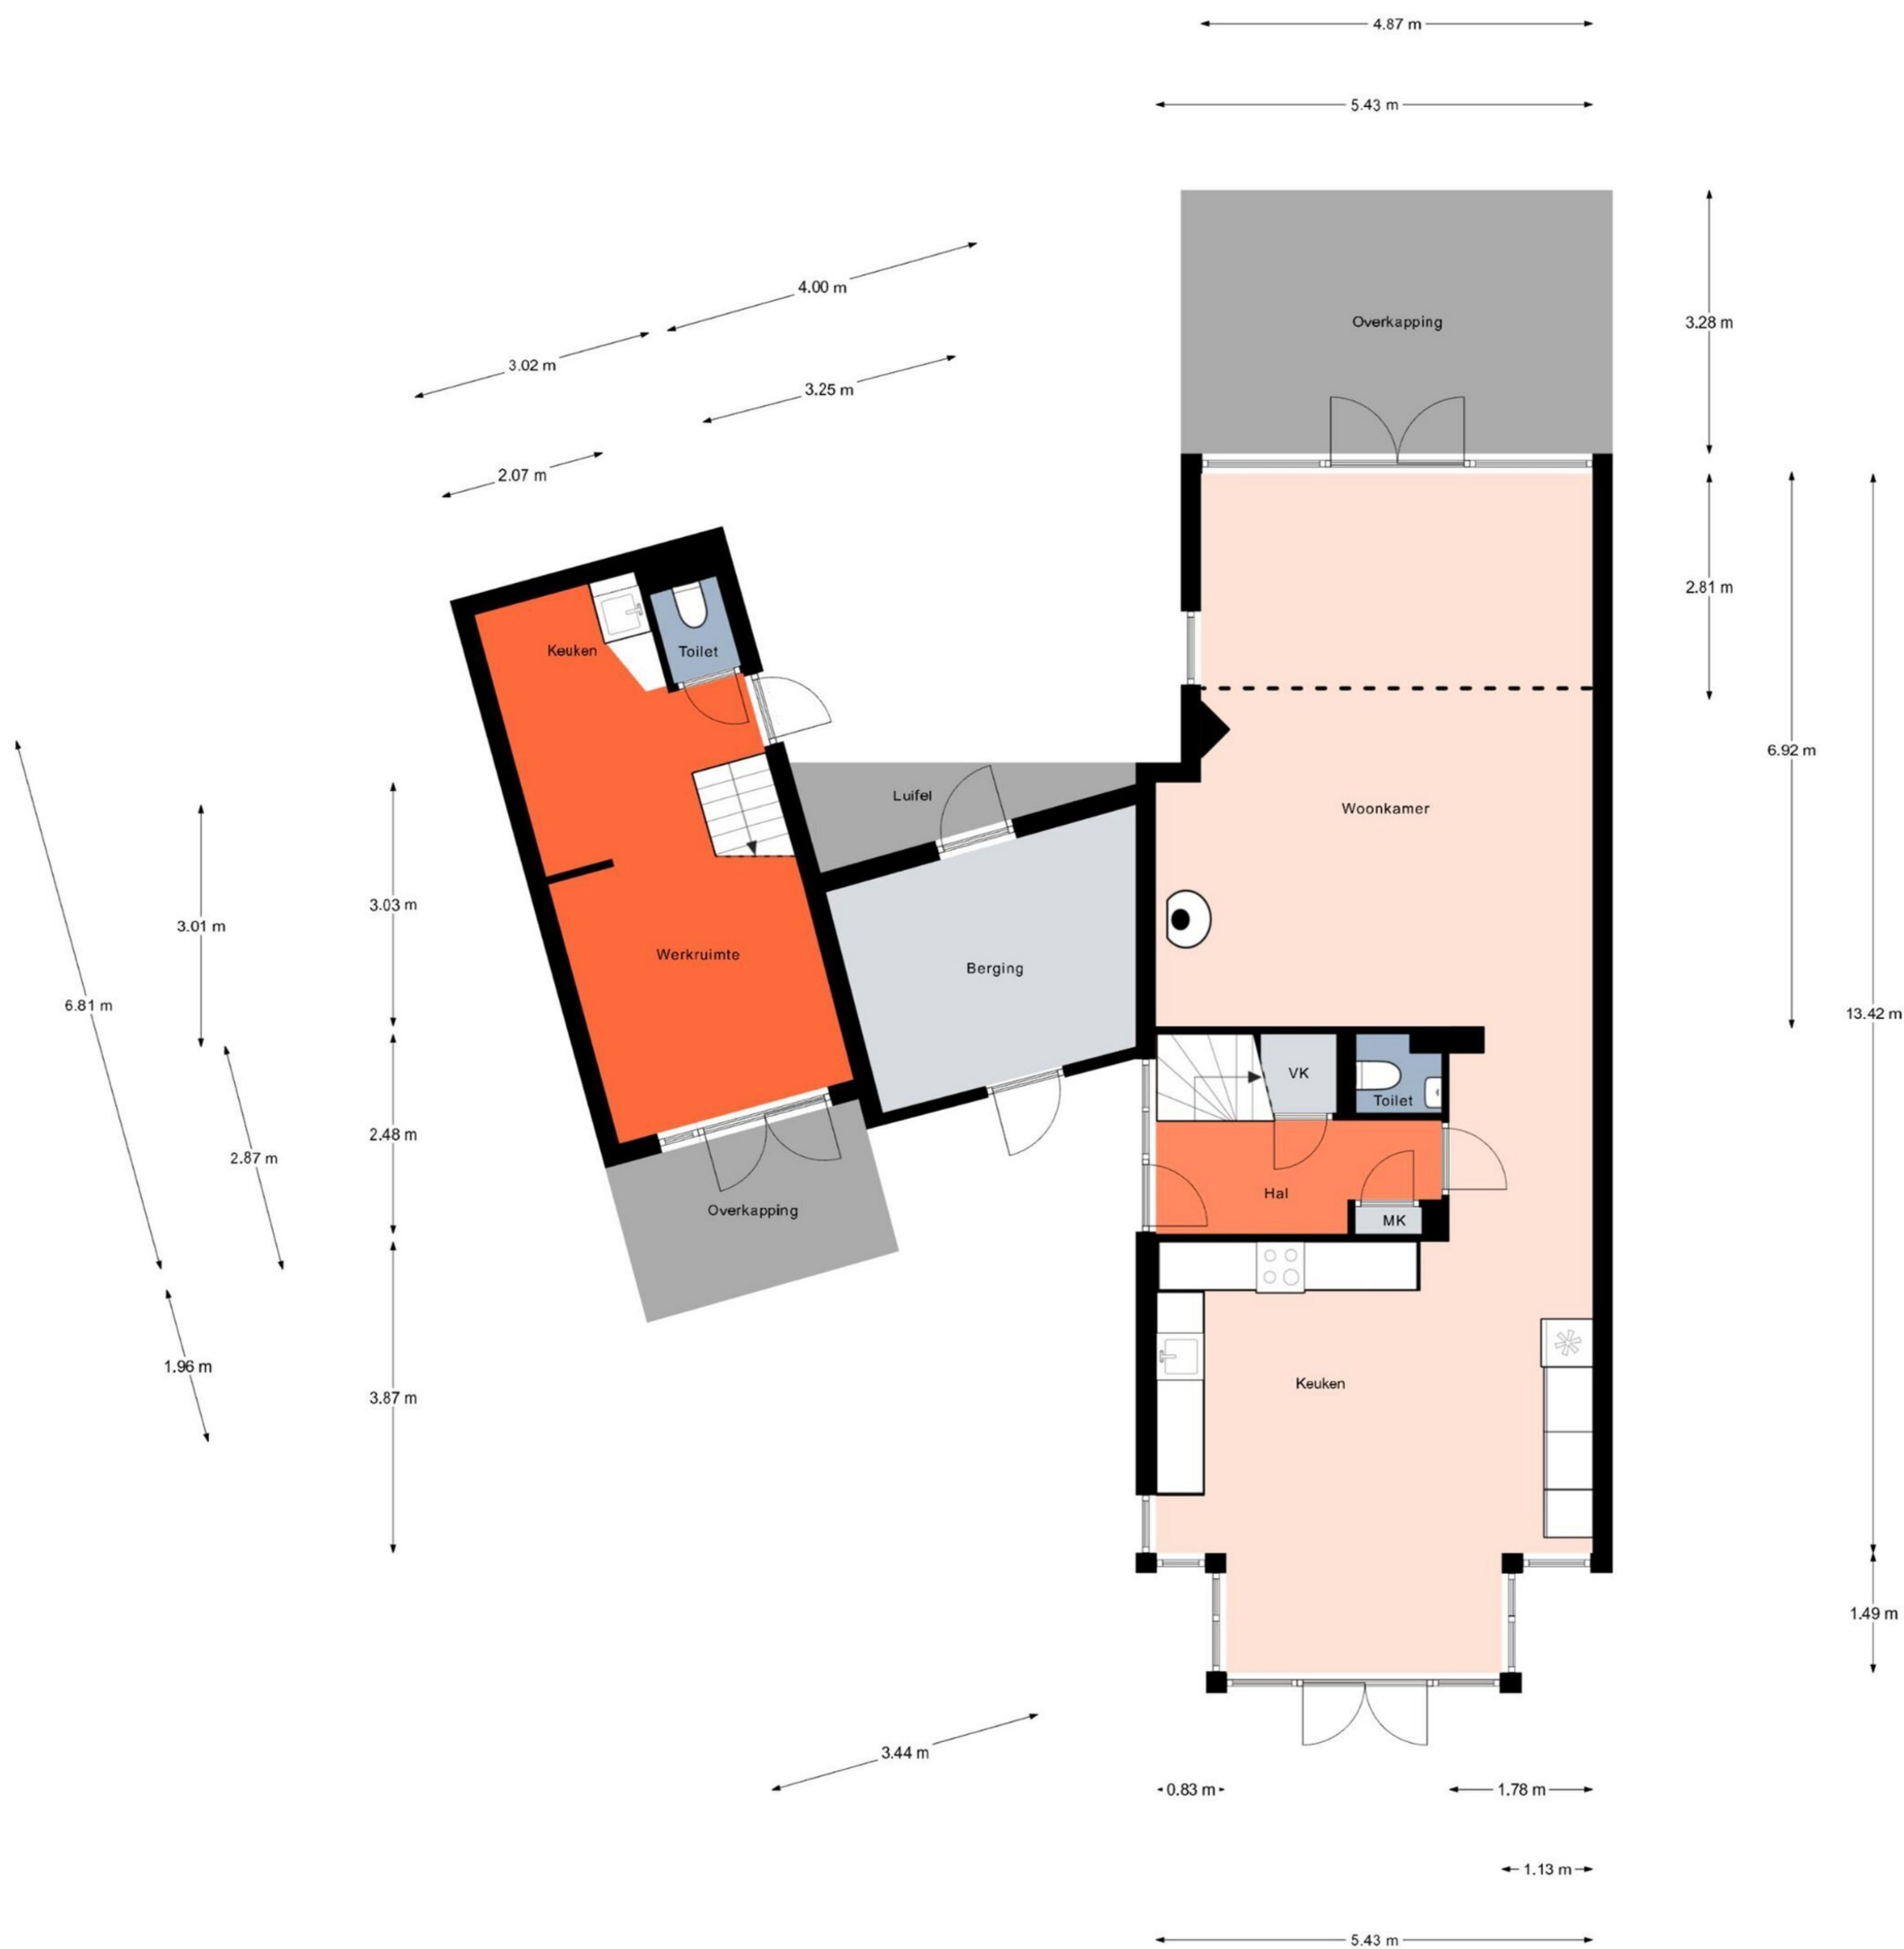

Aan de plattegronden kunnen geen rechten worden ontleend.  
© Relax www.relax.nl

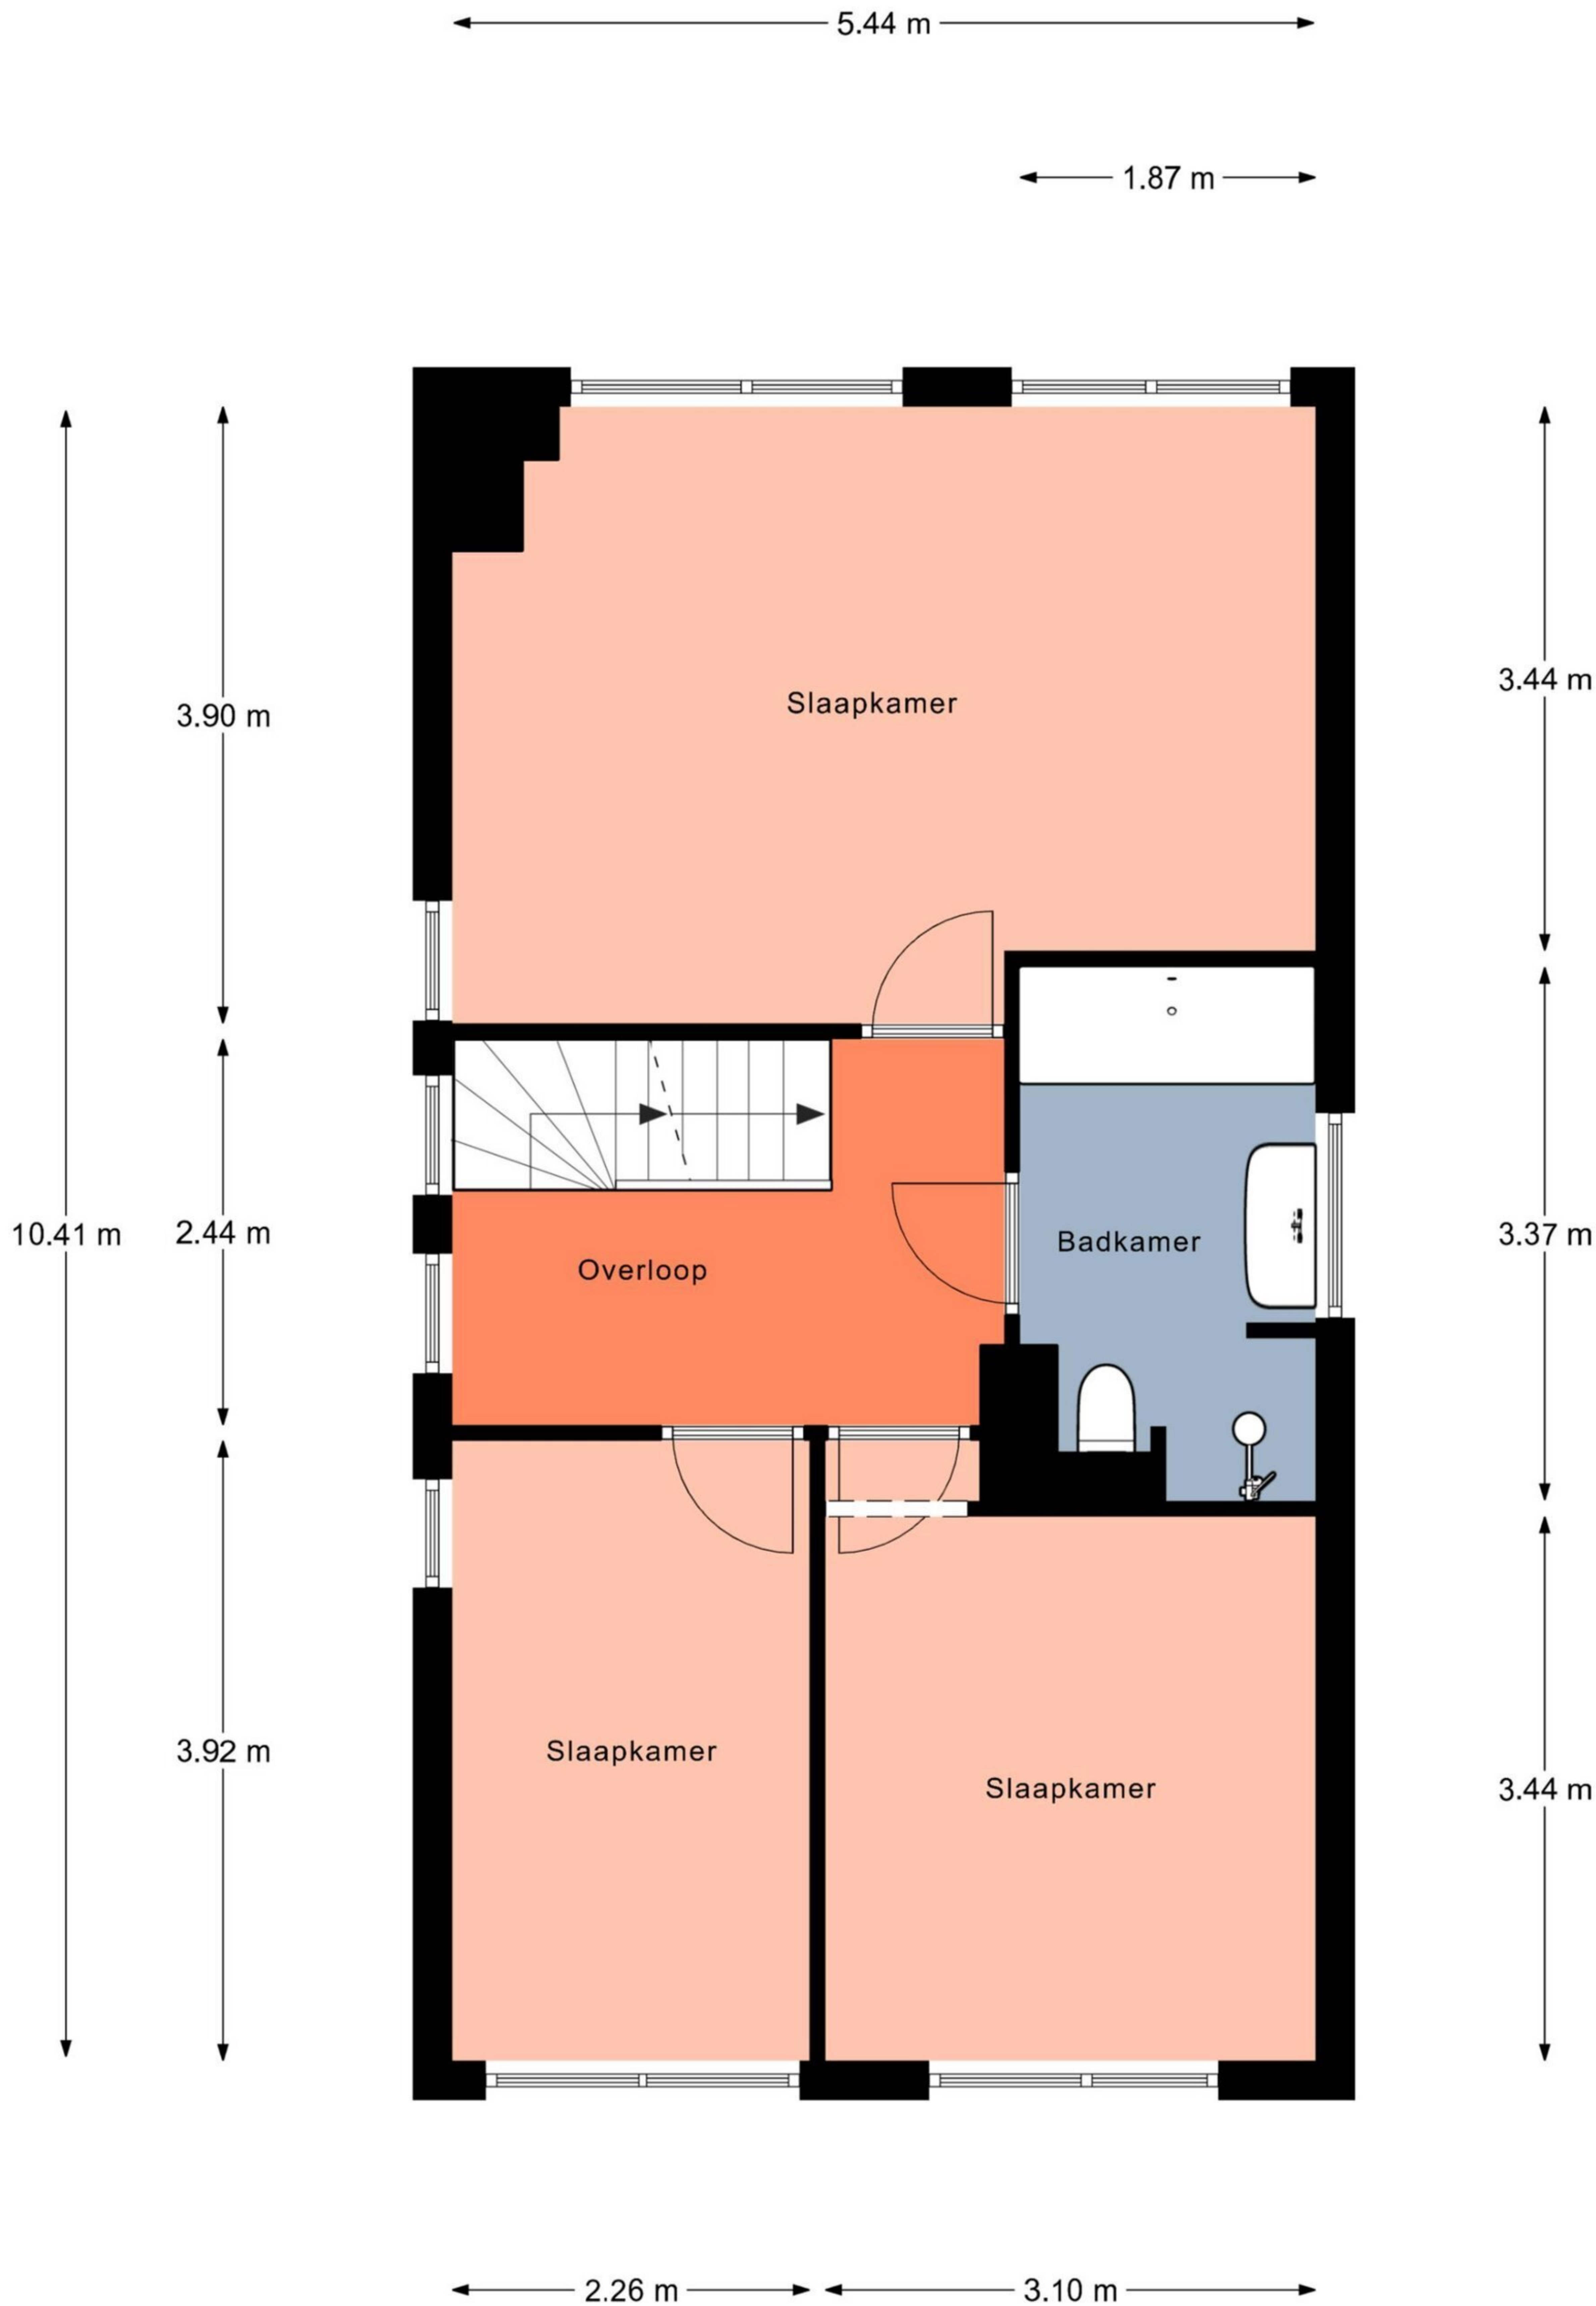



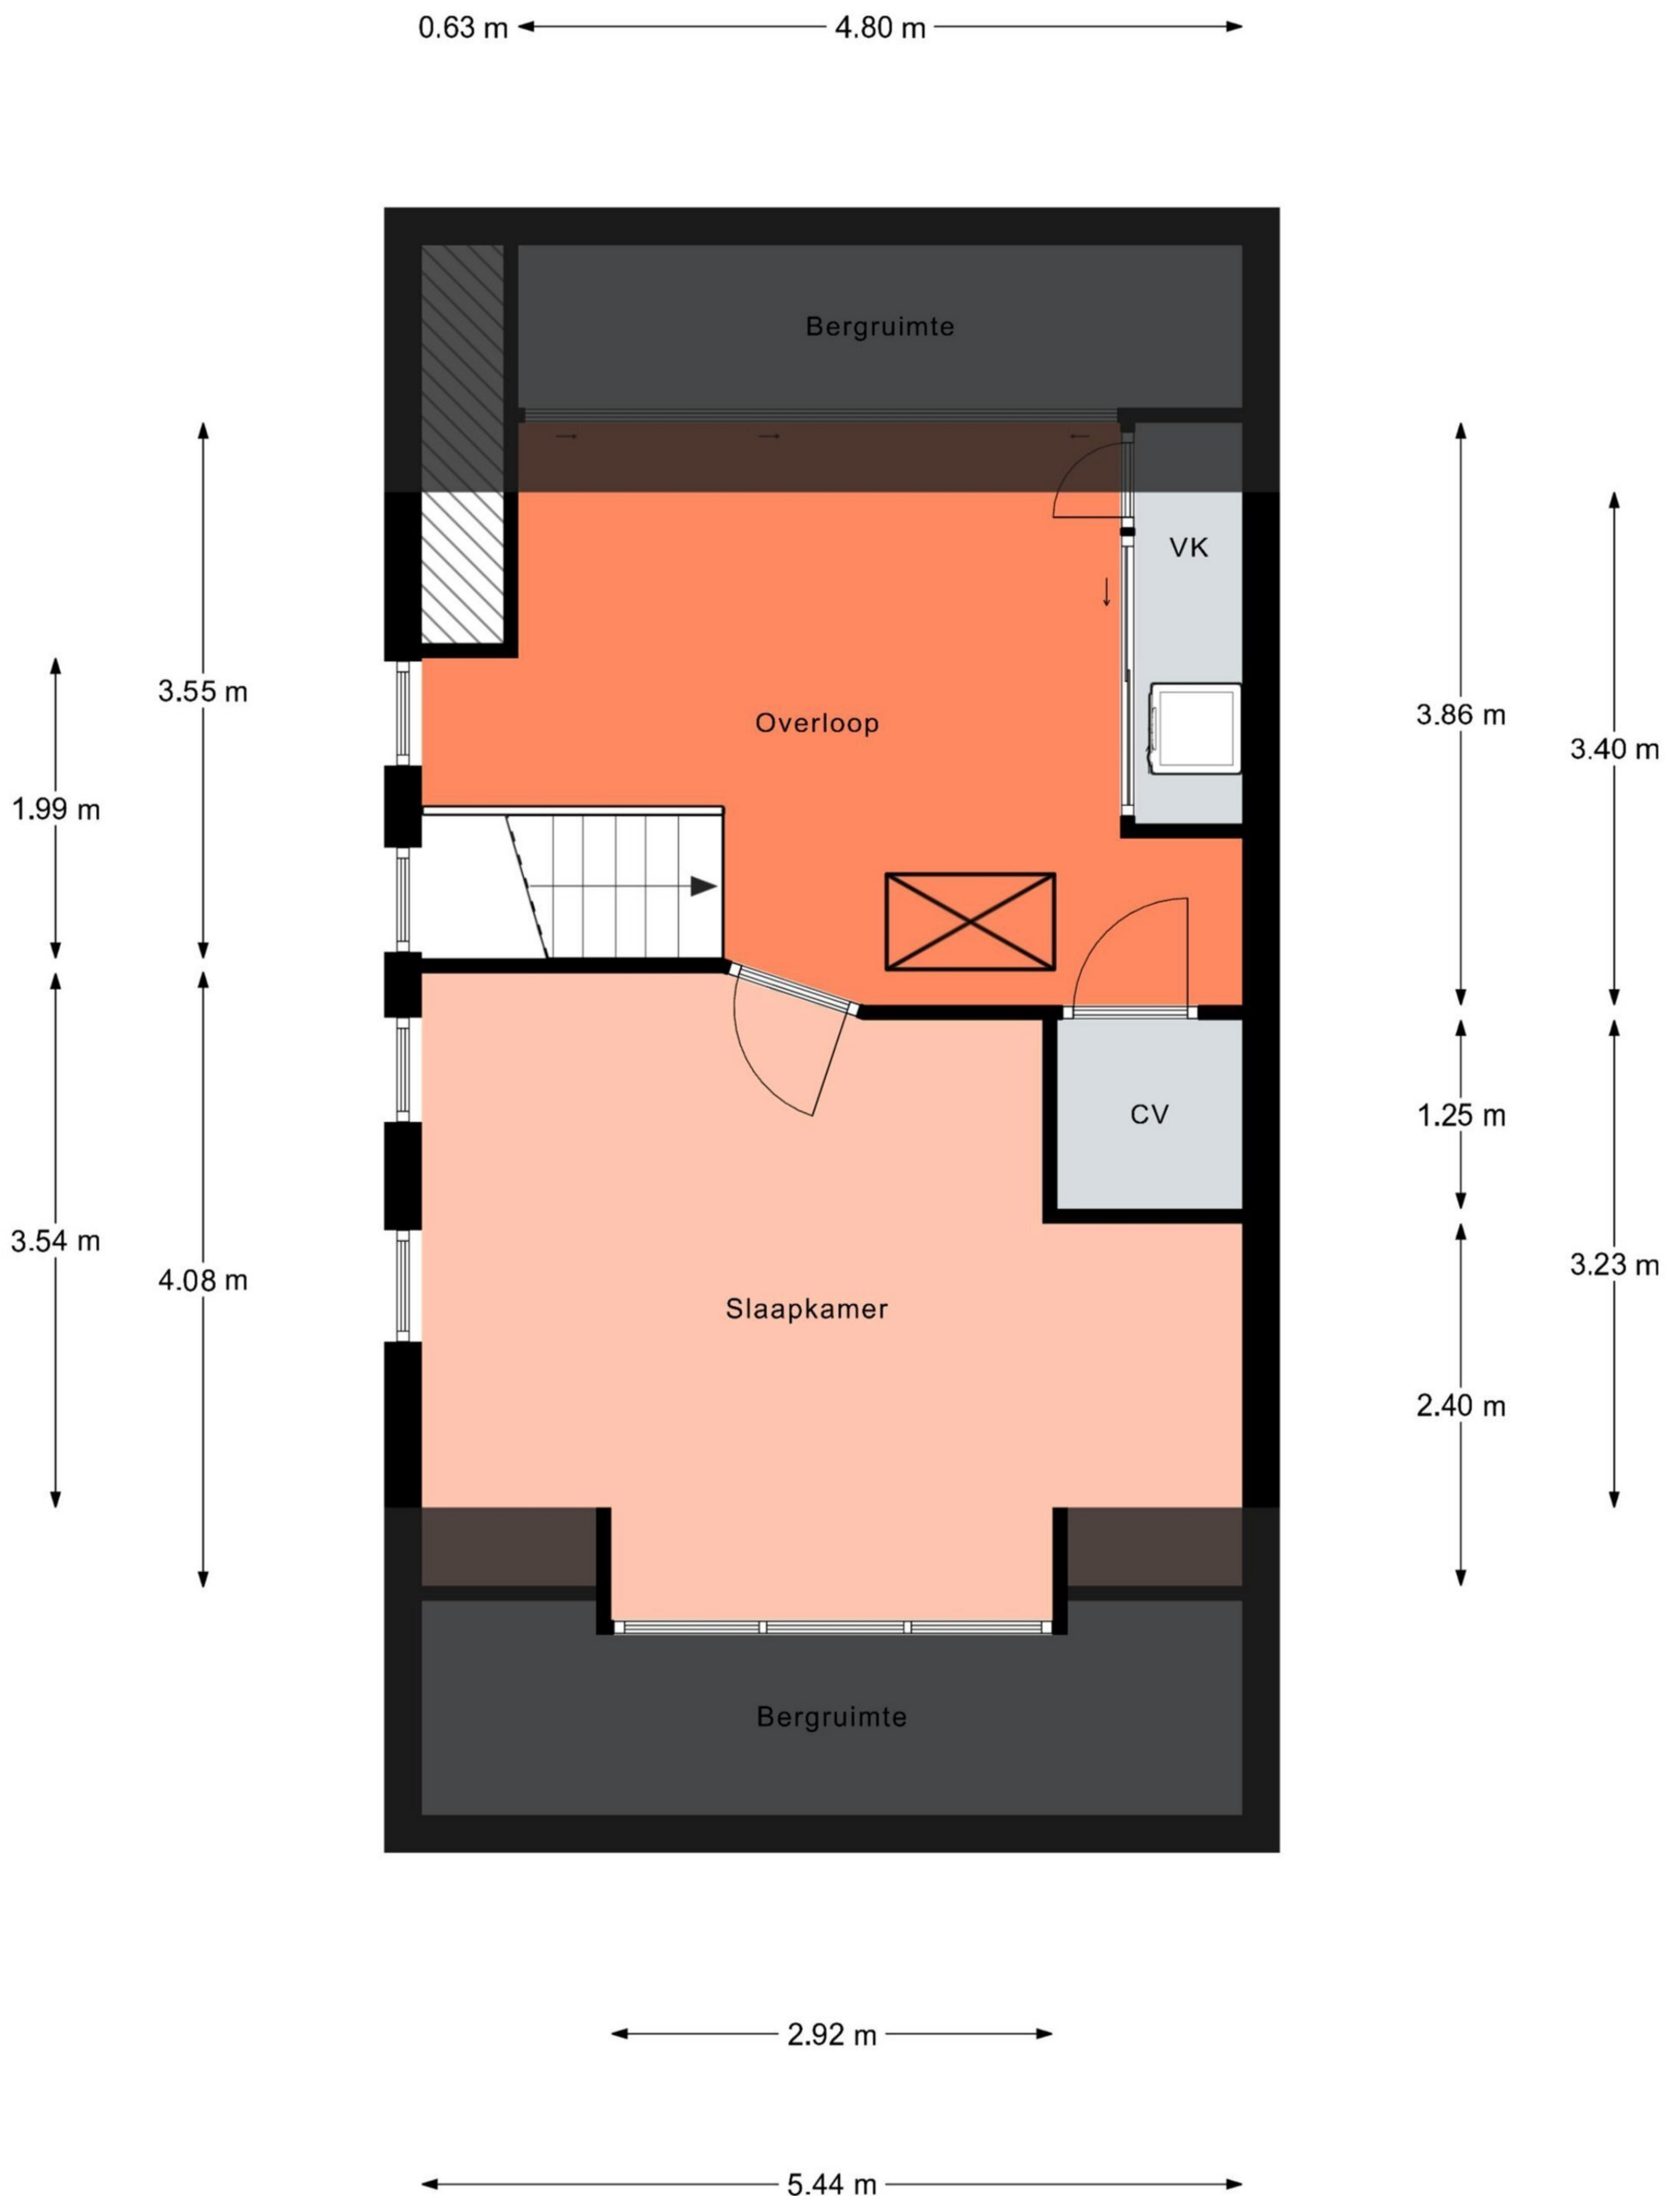

Aan de plattegronden kunnen geen rechten worden ontleend.  
 © Relax [www.relax.nl](http://www.relax.nl)