

Deze woning
heeft energielabel**A**

Isolatie

1 Gevels	+/-
2 Gevelpanelen	n.v.t.
3 Daken	+/-
4 Vloeren	+/-
5 Ramen	+
6 Buitendeuren	-

Installaties

7 Verwarming	HR-107 ketel	Verbeteradvies
8 Warm water	Combiketel	Verbeteradvies
9 Zonneboiler	Geen zonneboiler	Verbeteradvies
10 Ventilatie	Natuurlijke toevoer met mechanische afzuiging	Verbeteradvies
11 Koeling	Geen koeling	
12 Zonnepanelen	Niet aanwezig	Verbeteradvies

Deze woning wordt verwarmd via een aardgasaansluiting

Warmtebehoefte
in de wintermaanden

Laag Gemiddeld Hoog

Risico op hoge
binnentemperaturen
in de zomermaanden

Laag Hoog

Aandeel hernieuwbare
energie

0,0 %

Toelichtingen en aanbevelingen vindt u op pagina 2 en verder

Over deze woning

Adres

Florijnstraat 53
1827GJ Alkmaar

SAG-ID: 056701000005047

Detailsaanduiding

Bouwjaar 1987
Compactheid 1,36
Vloeroppervlakte 115m²

Woningtype

Tussenwoning



Opnamedetails

Naam

Fabian Harding

Vakbekwaamheidsnummer

4772.2060.4793

Certificaathouder

E Koepel B.V.

Inschrijfnnummer

K-0222609

KvK-nummer

95239952


Certificerende instelling

Kiwa N.V.

Soort opname

Basisopname



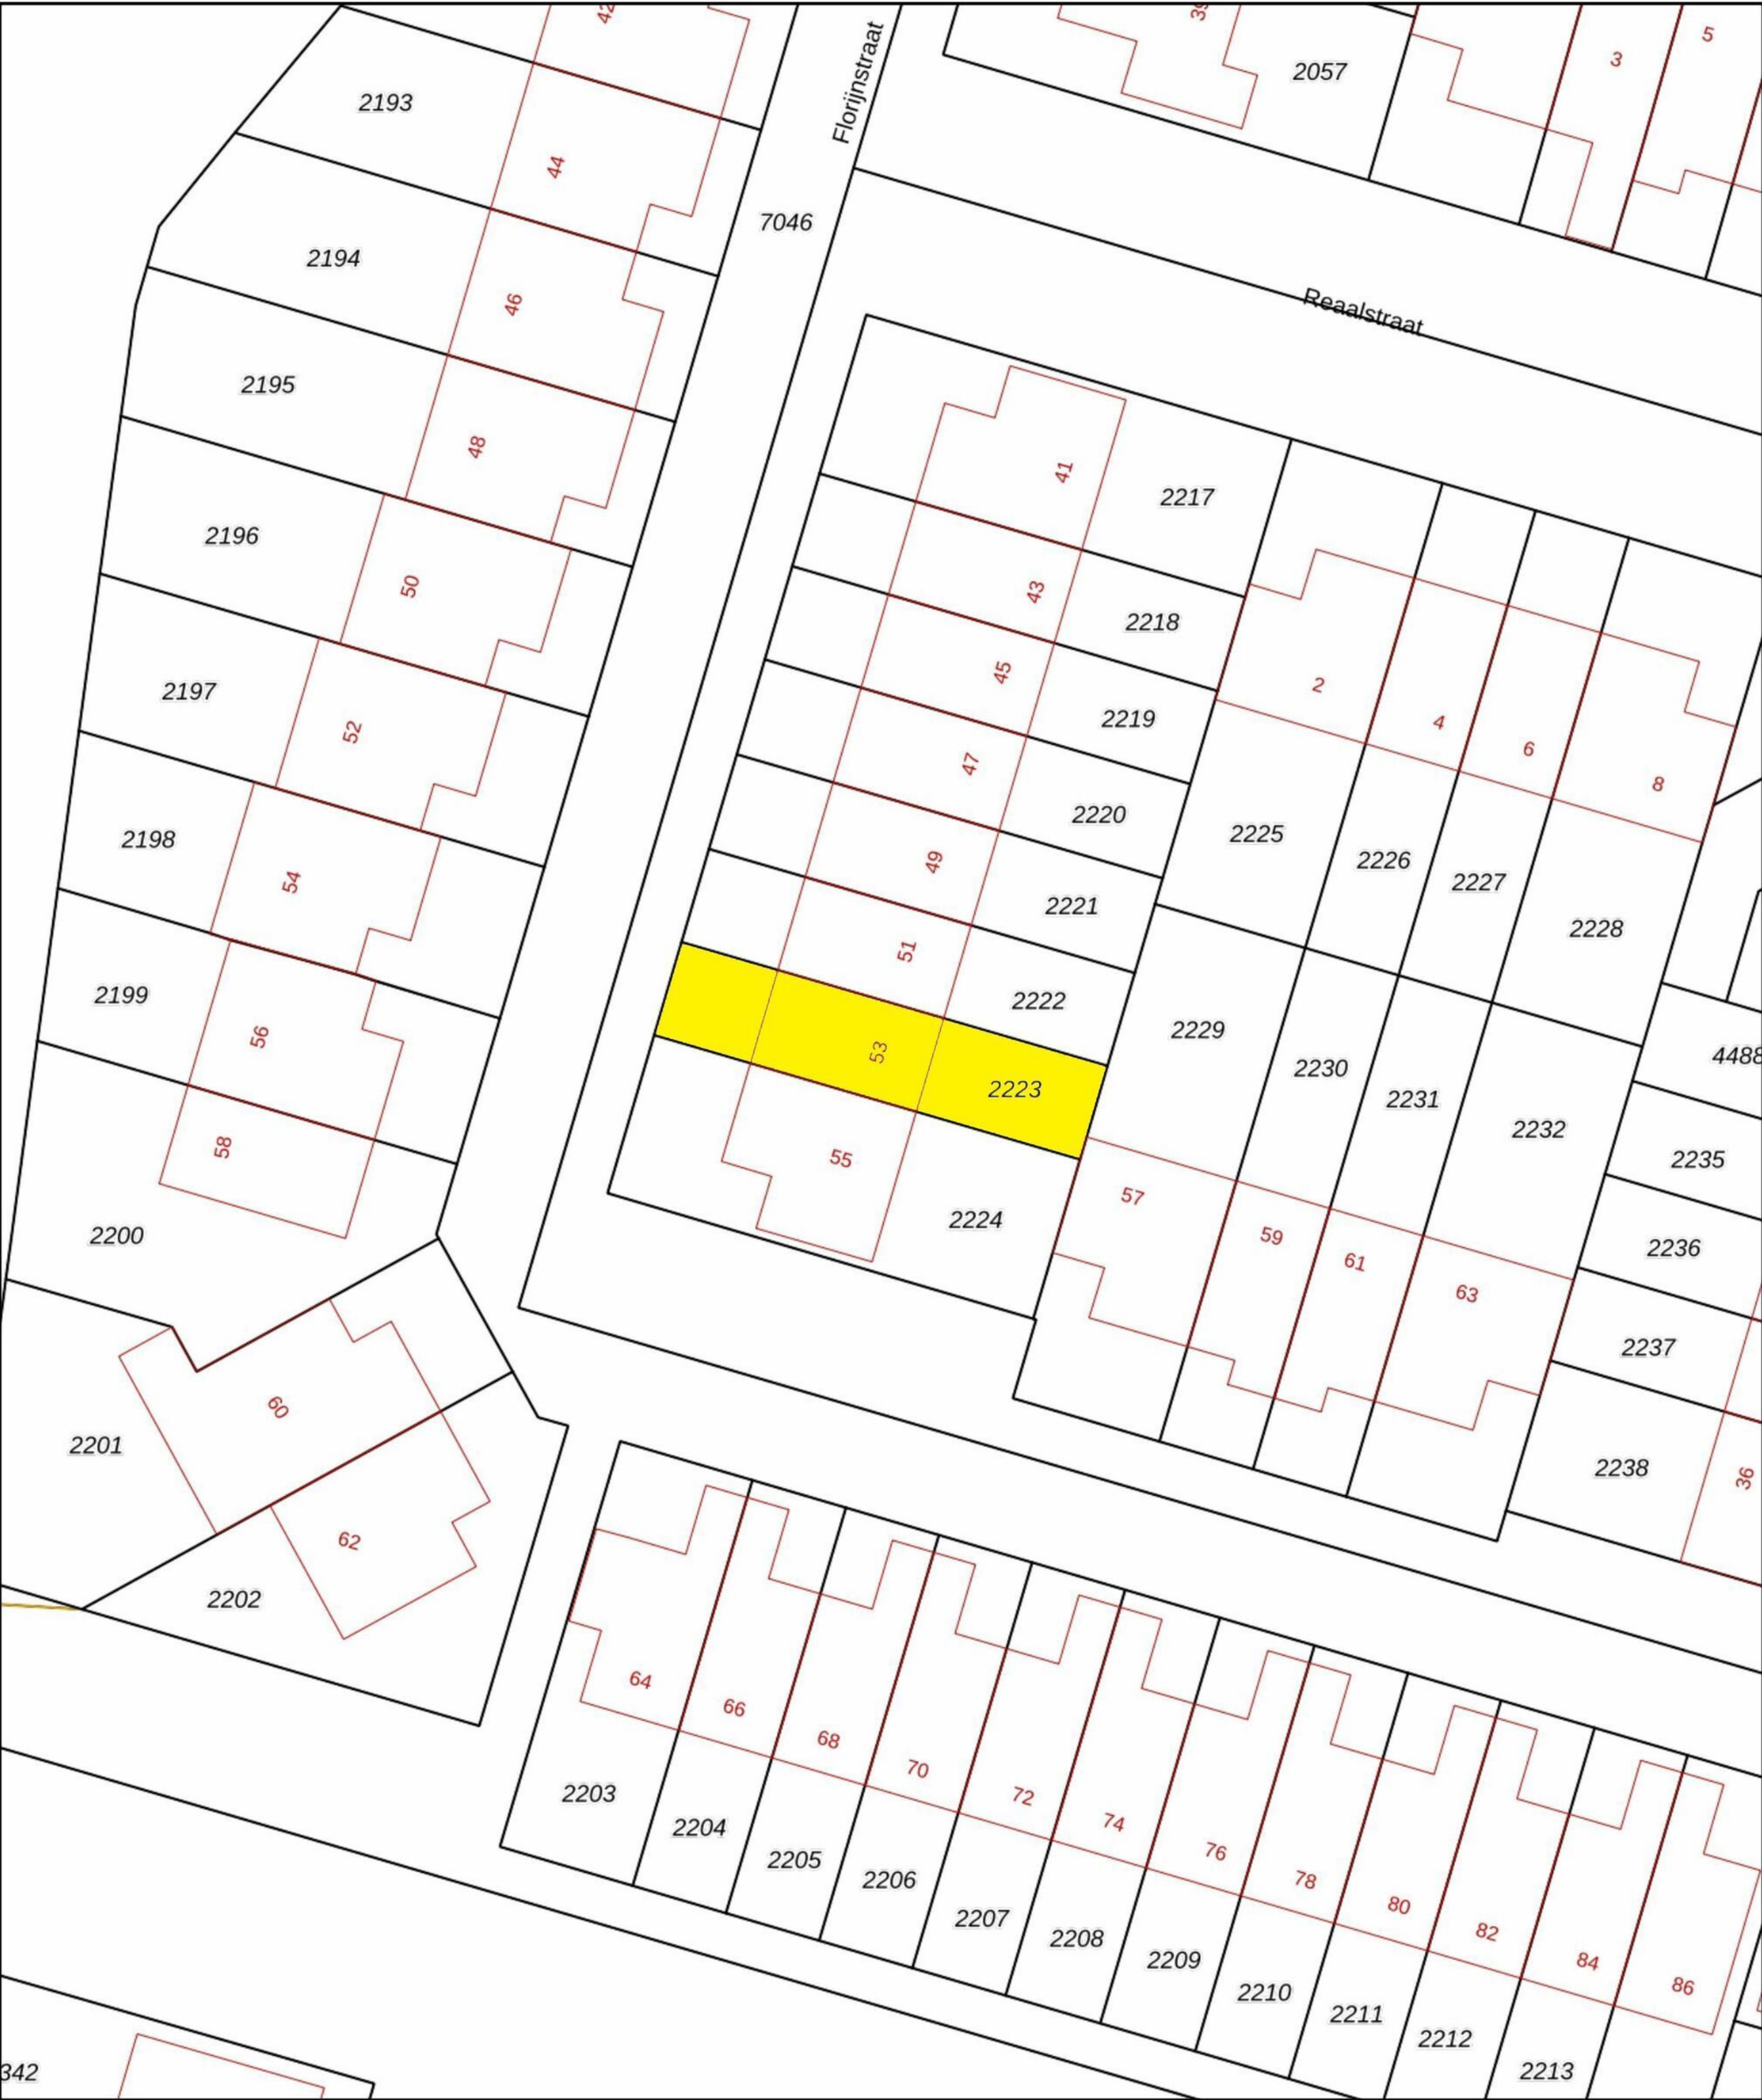

12345

25

Deze kaart is noordgericht

Perceelnummer

Huisnummer

Vastgestelde kadastrale grens

Voorlopige kadastrale grens

Administratieve kadastrale grens

Bebouwing

Schaal 1: 500

Kadastrale gemeente

Sectie


Perceel

Alkmaar

I

2223

kadaster




Voor een eensluitend uittreksel, geleverd op 19 augustus 2025

De bewaarder van het kadaster en de openbare registers

Aan dit uittreksel kunnen geen betrouwbare maten worden ontleend.

De Dienst voor het kadaster en de openbare registers behoudt zich de intellectuele eigendomsrechten voor, waaronder het auteursrecht en het databankenrecht.

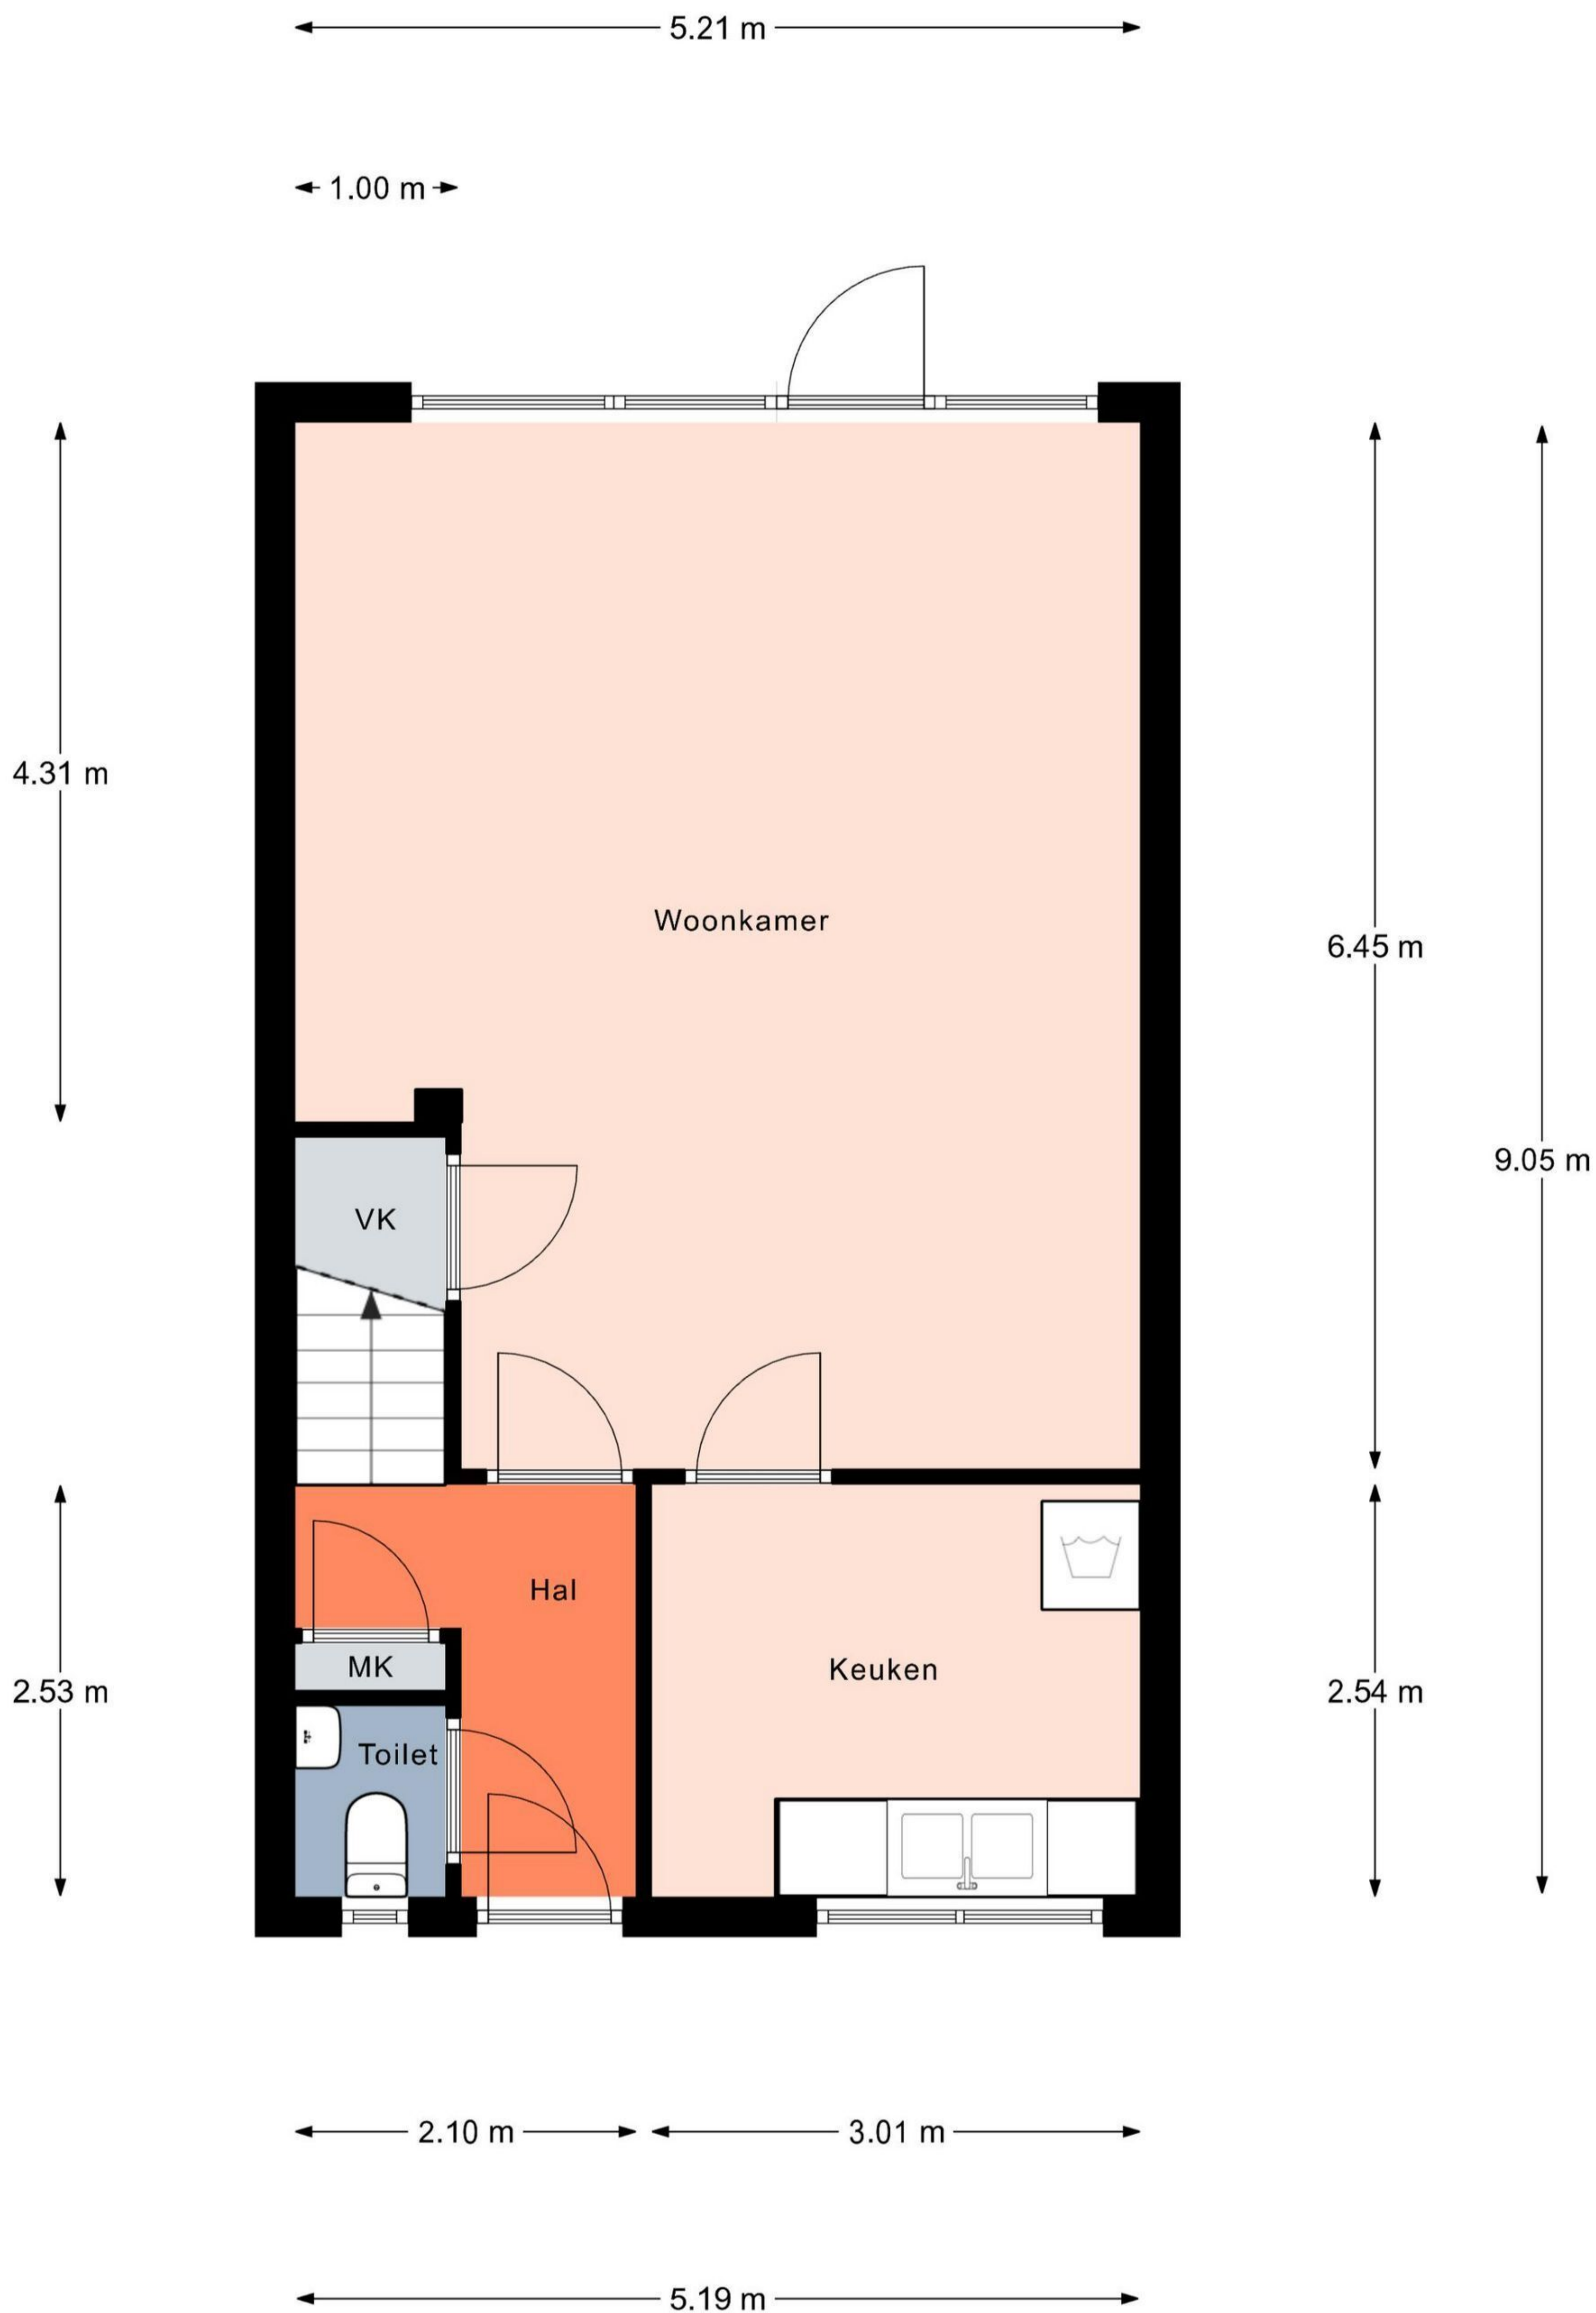




Aan de plattegronden kunnen geen rechten worden ontleend.
© Relax www.relax.nl



Aan de plattegronden kunnen geen rechten worden ontleend.
© Realax www.realax.nl

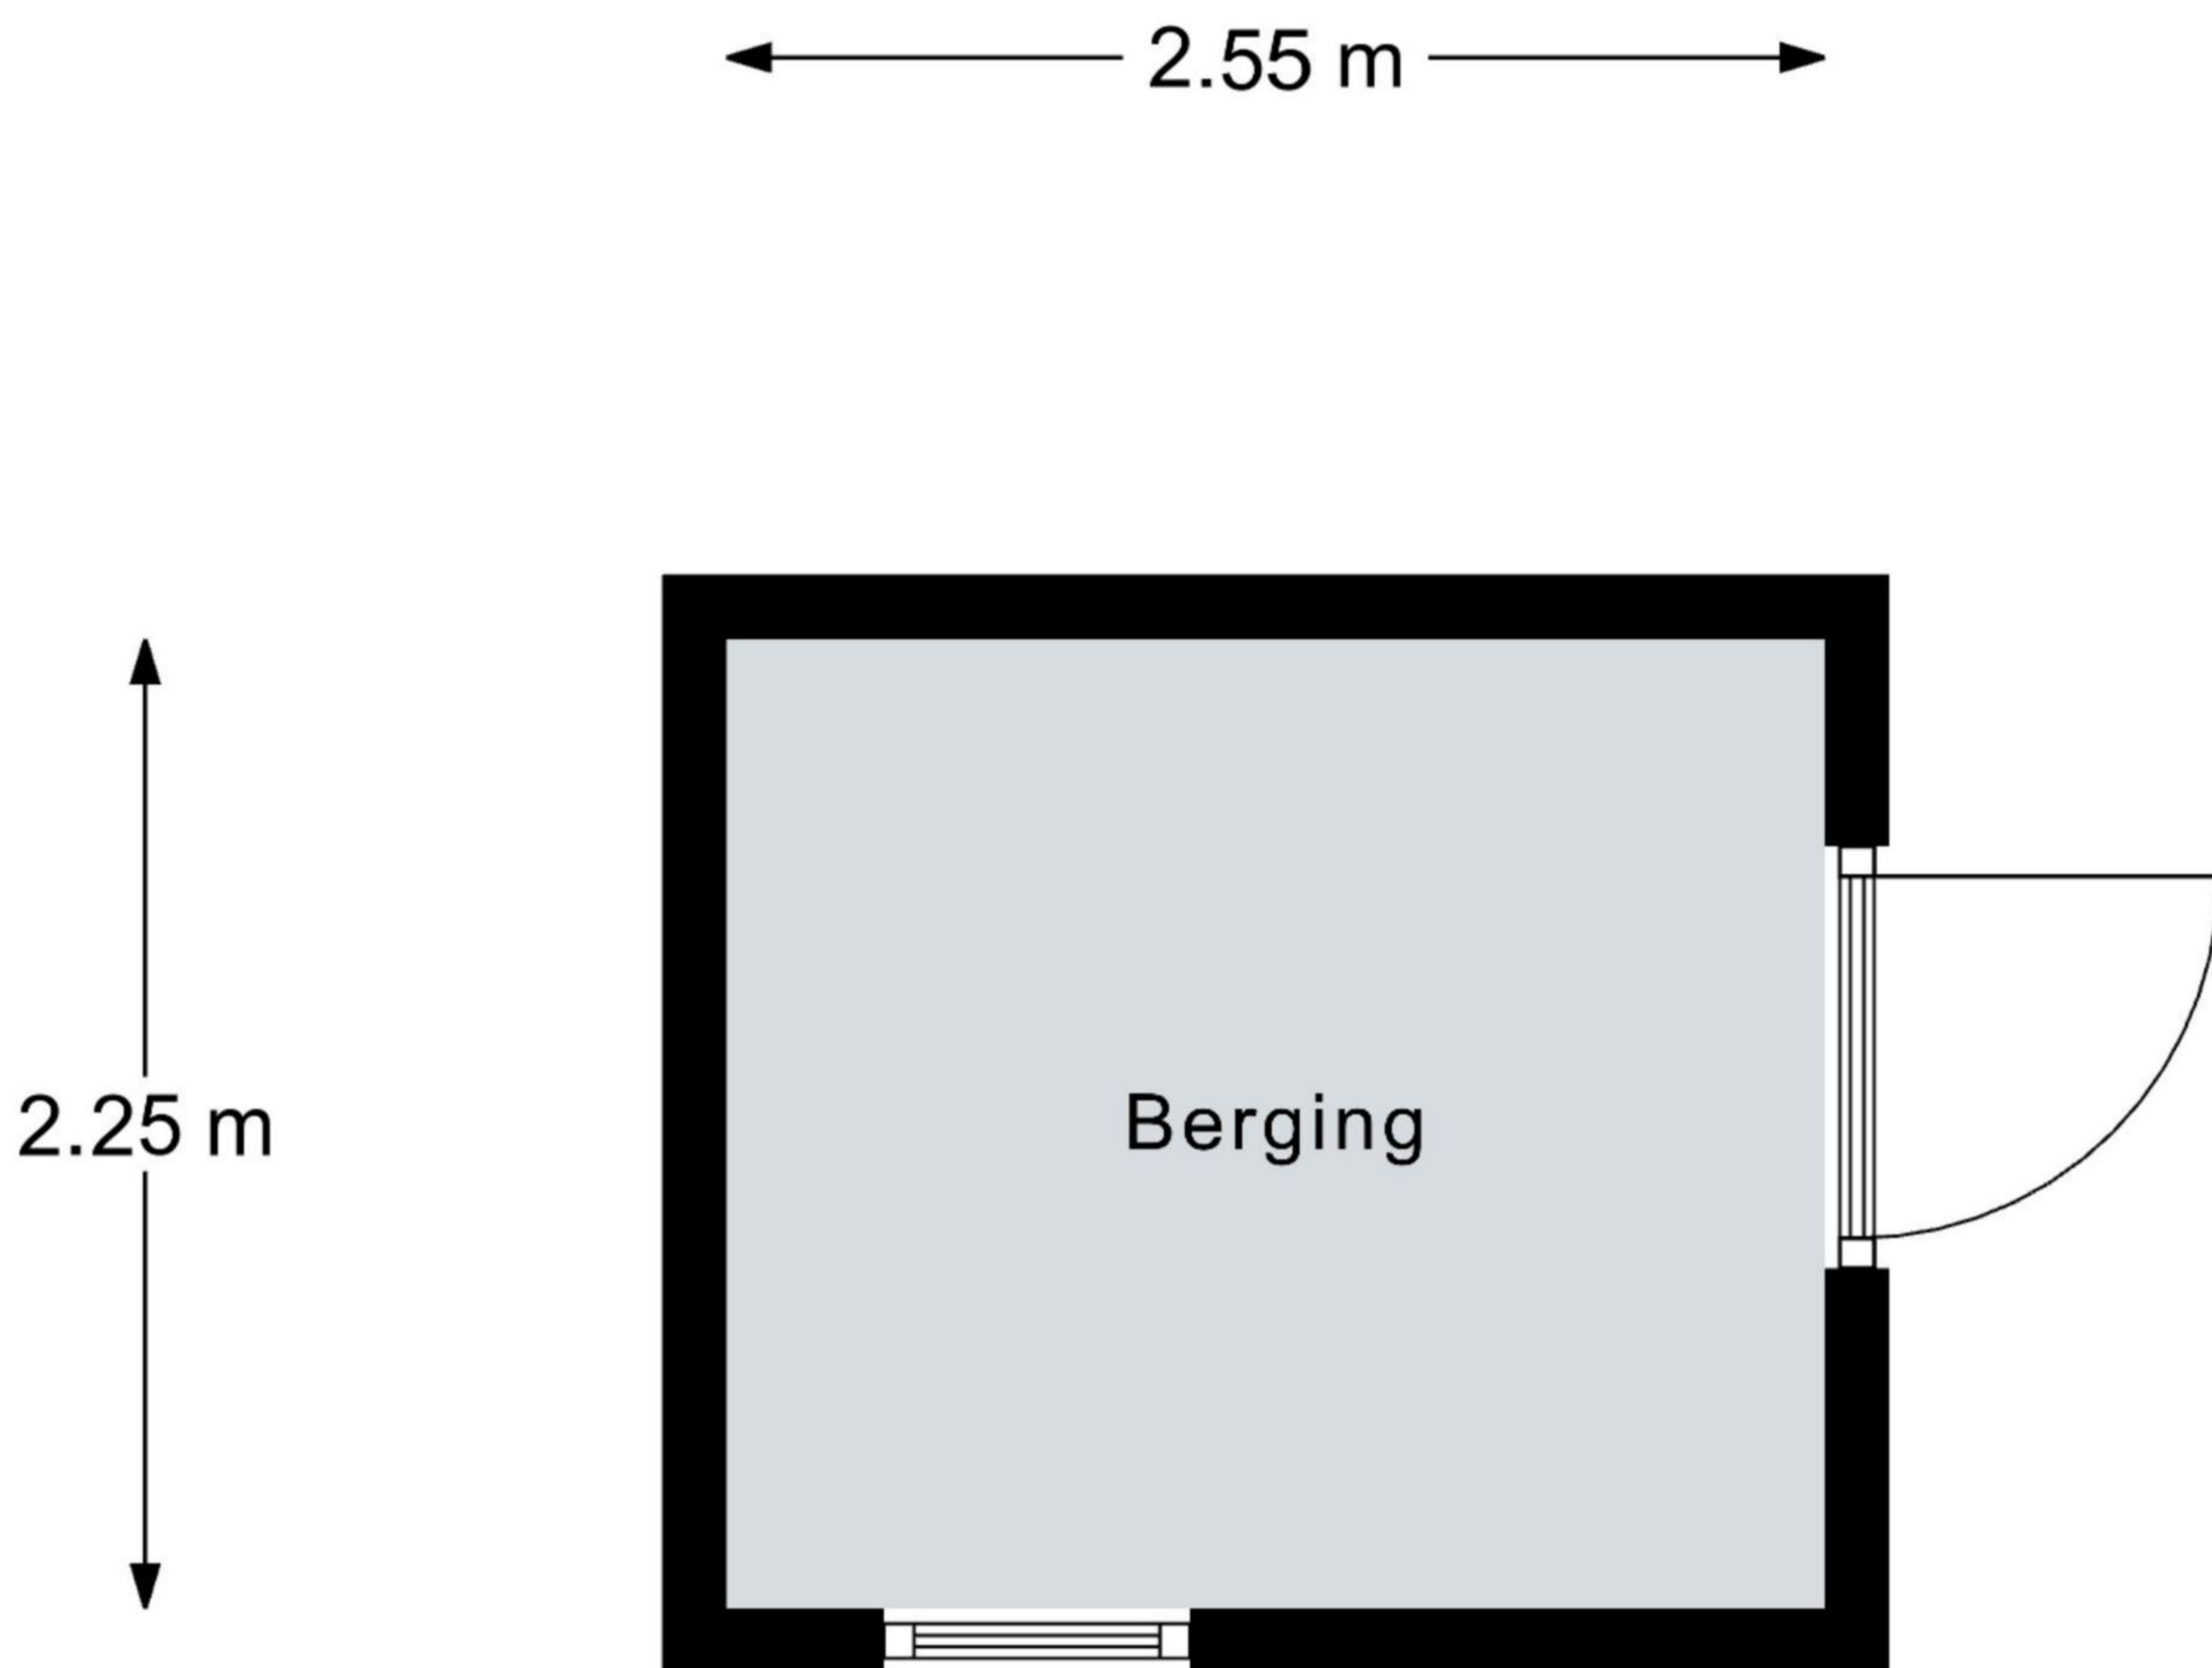

Aan de plattegronden kunnen geen rechten worden ontleend.
© Relax www.relax.nl