
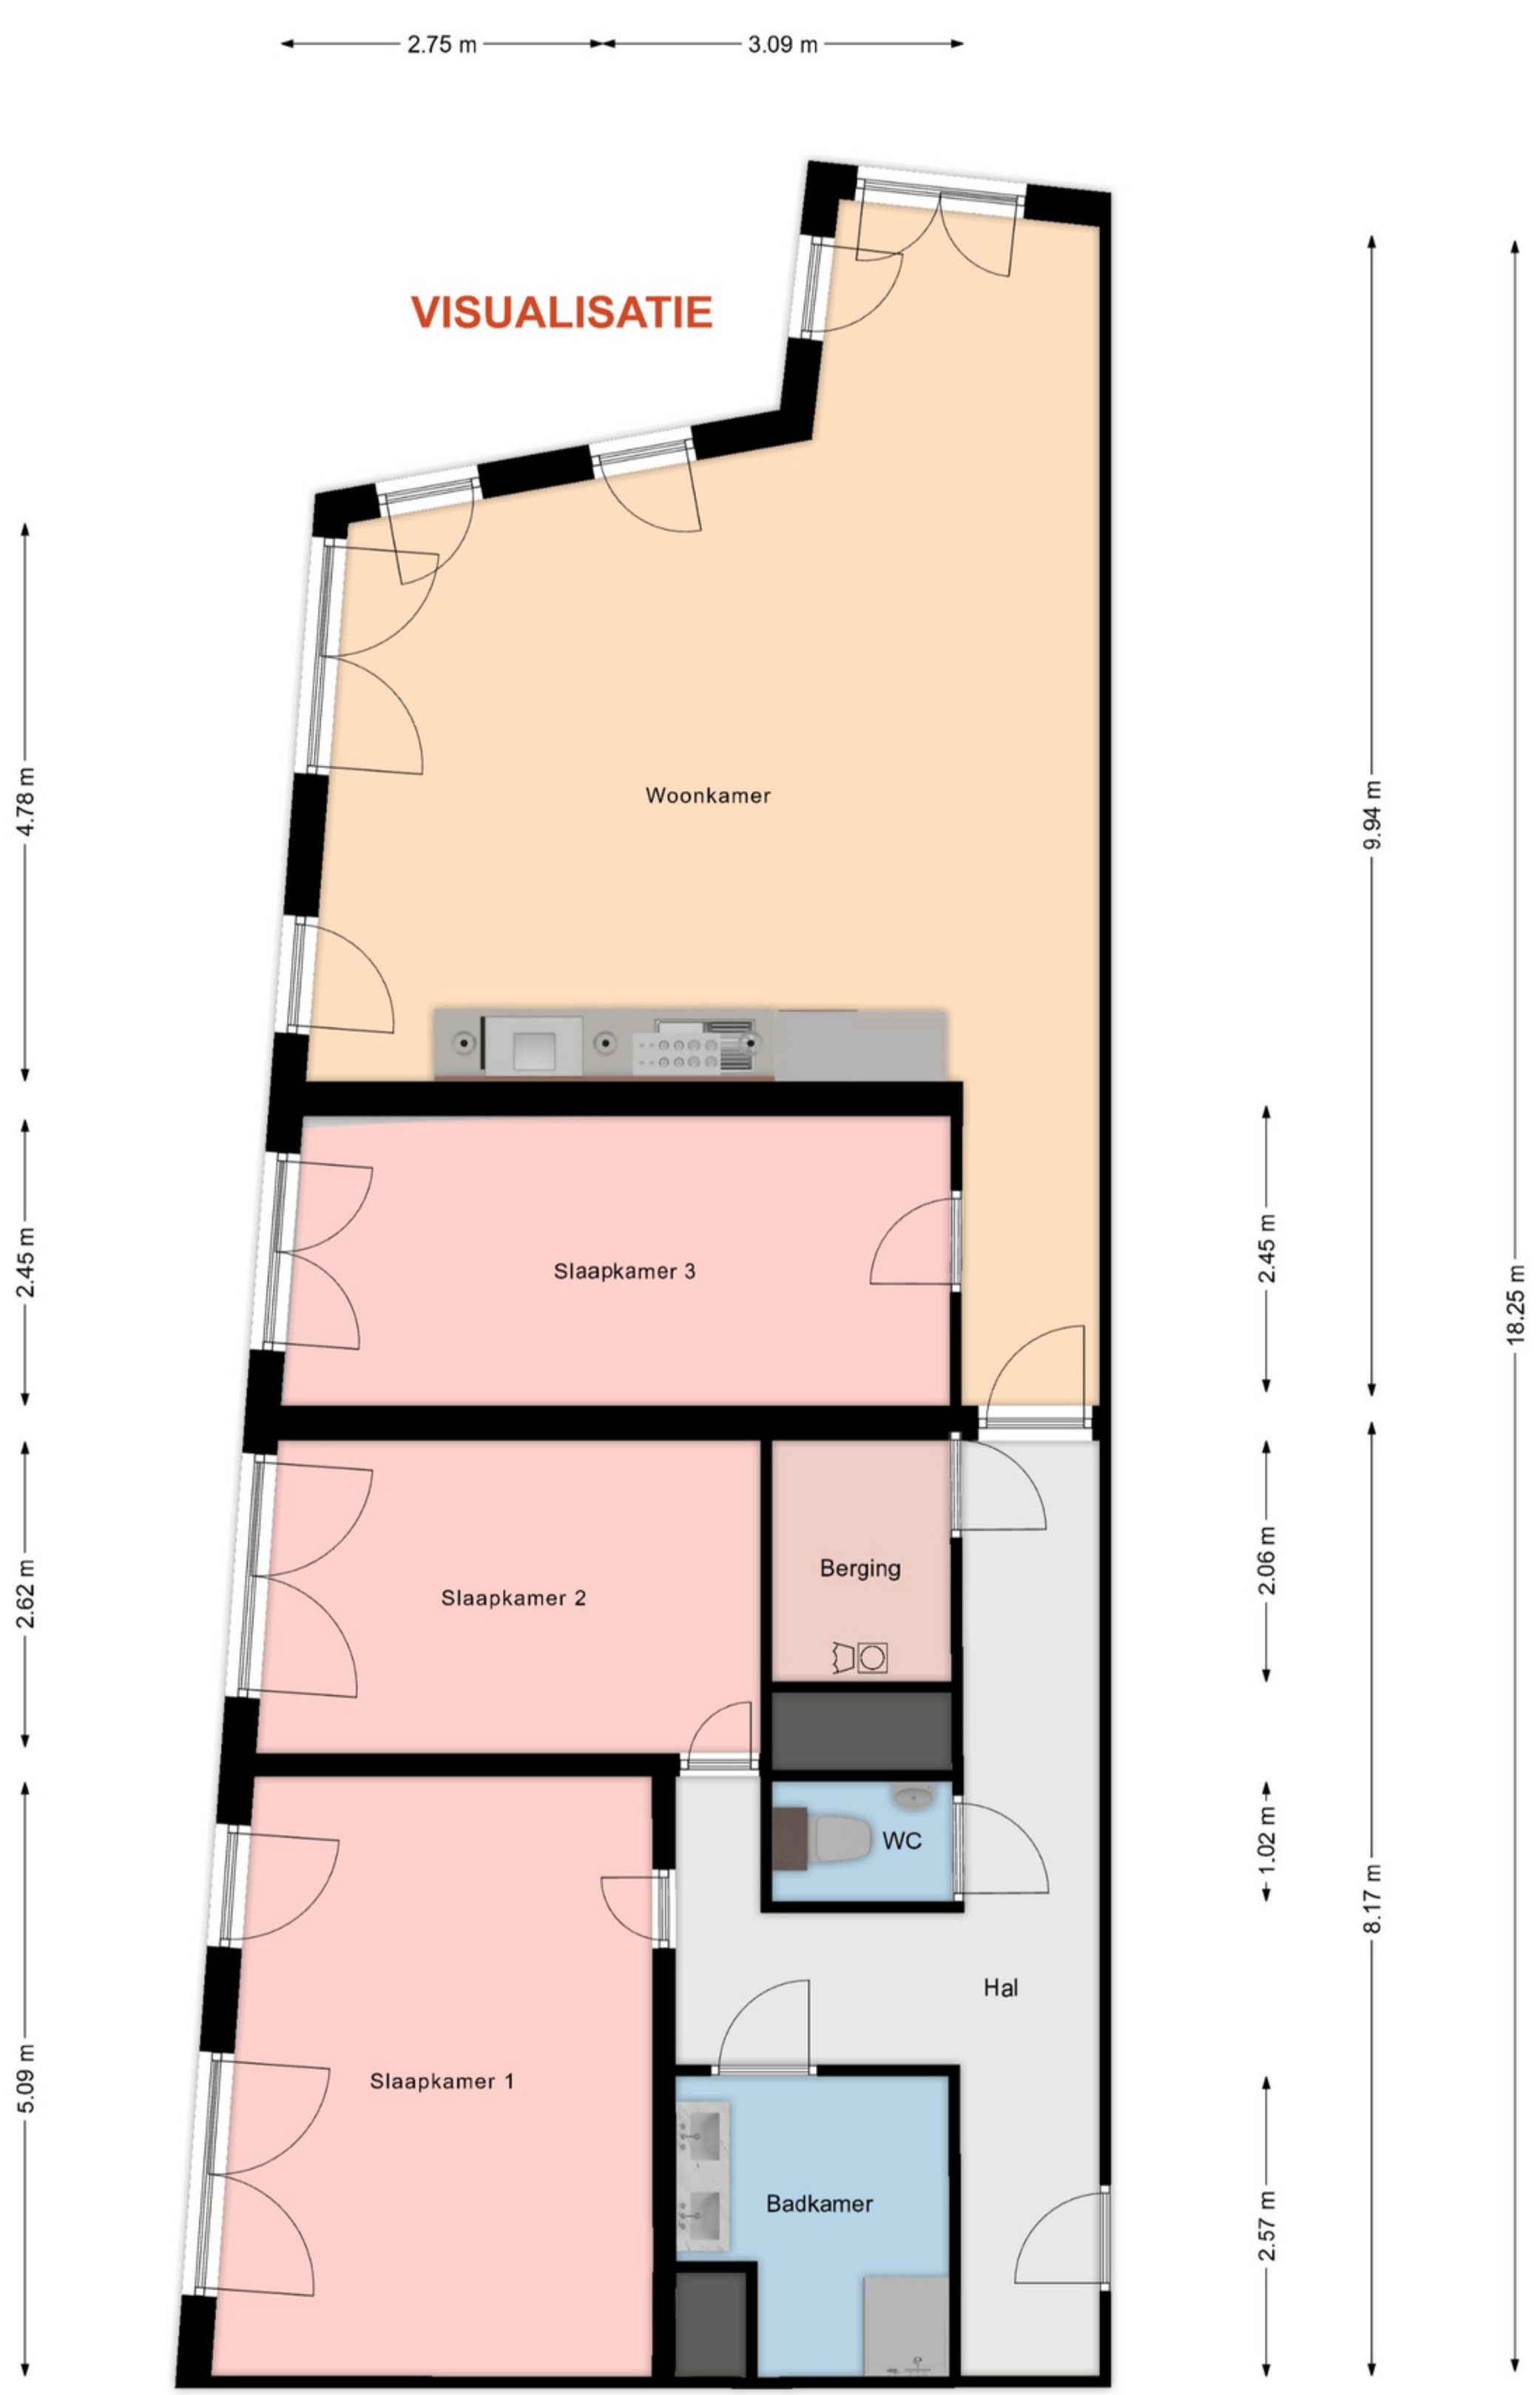


De plattegronden zijn enkel indicatief,
hieraan kunnen geen rechten worden ontleend.

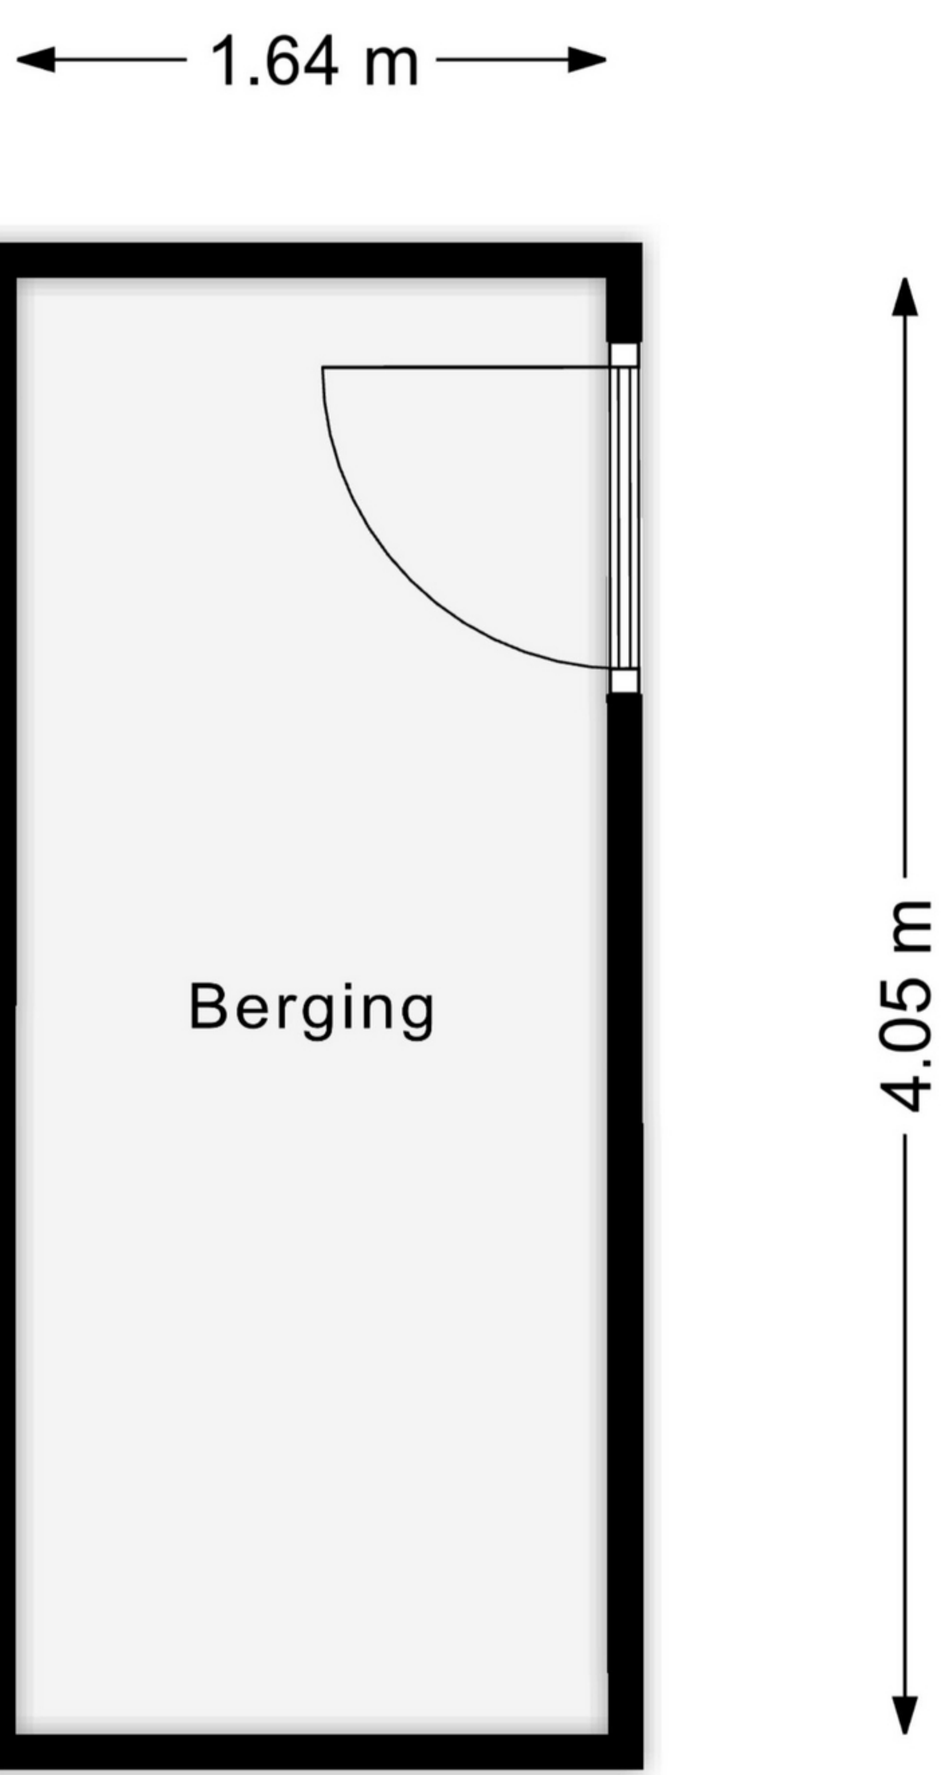

De plattegronden zijn enkel indicatief,
hieraan kunnen geen rechten worden ontleend.


1.64 m
Berging
4.05 m

Kadastrale kaart



	Deze kaart is noordgericht
12345	Perceelnummer
25	Huisnummer
	Vastgestelde kadastrale grens
	Voorlopige kadastrale grens
	Administratieve kadastrale grens
	Bebouwing

Voor een eensluidend uittreksel
De bewaarder van het kadaster en de openbare registers

Schaal 1: 1000

Kadastrale gemeente	Maastricht
Sectie	E
Perceel	3257

Aan dit uittreksel kunnen geen betrouwbare maten worden ontleend.
De Dienst voor het kadaster en de openbare registers behoudt zich de intellectuele eigendomsrechten voor, waaronder het auteursrecht en het databankenrecht.

kadaster