


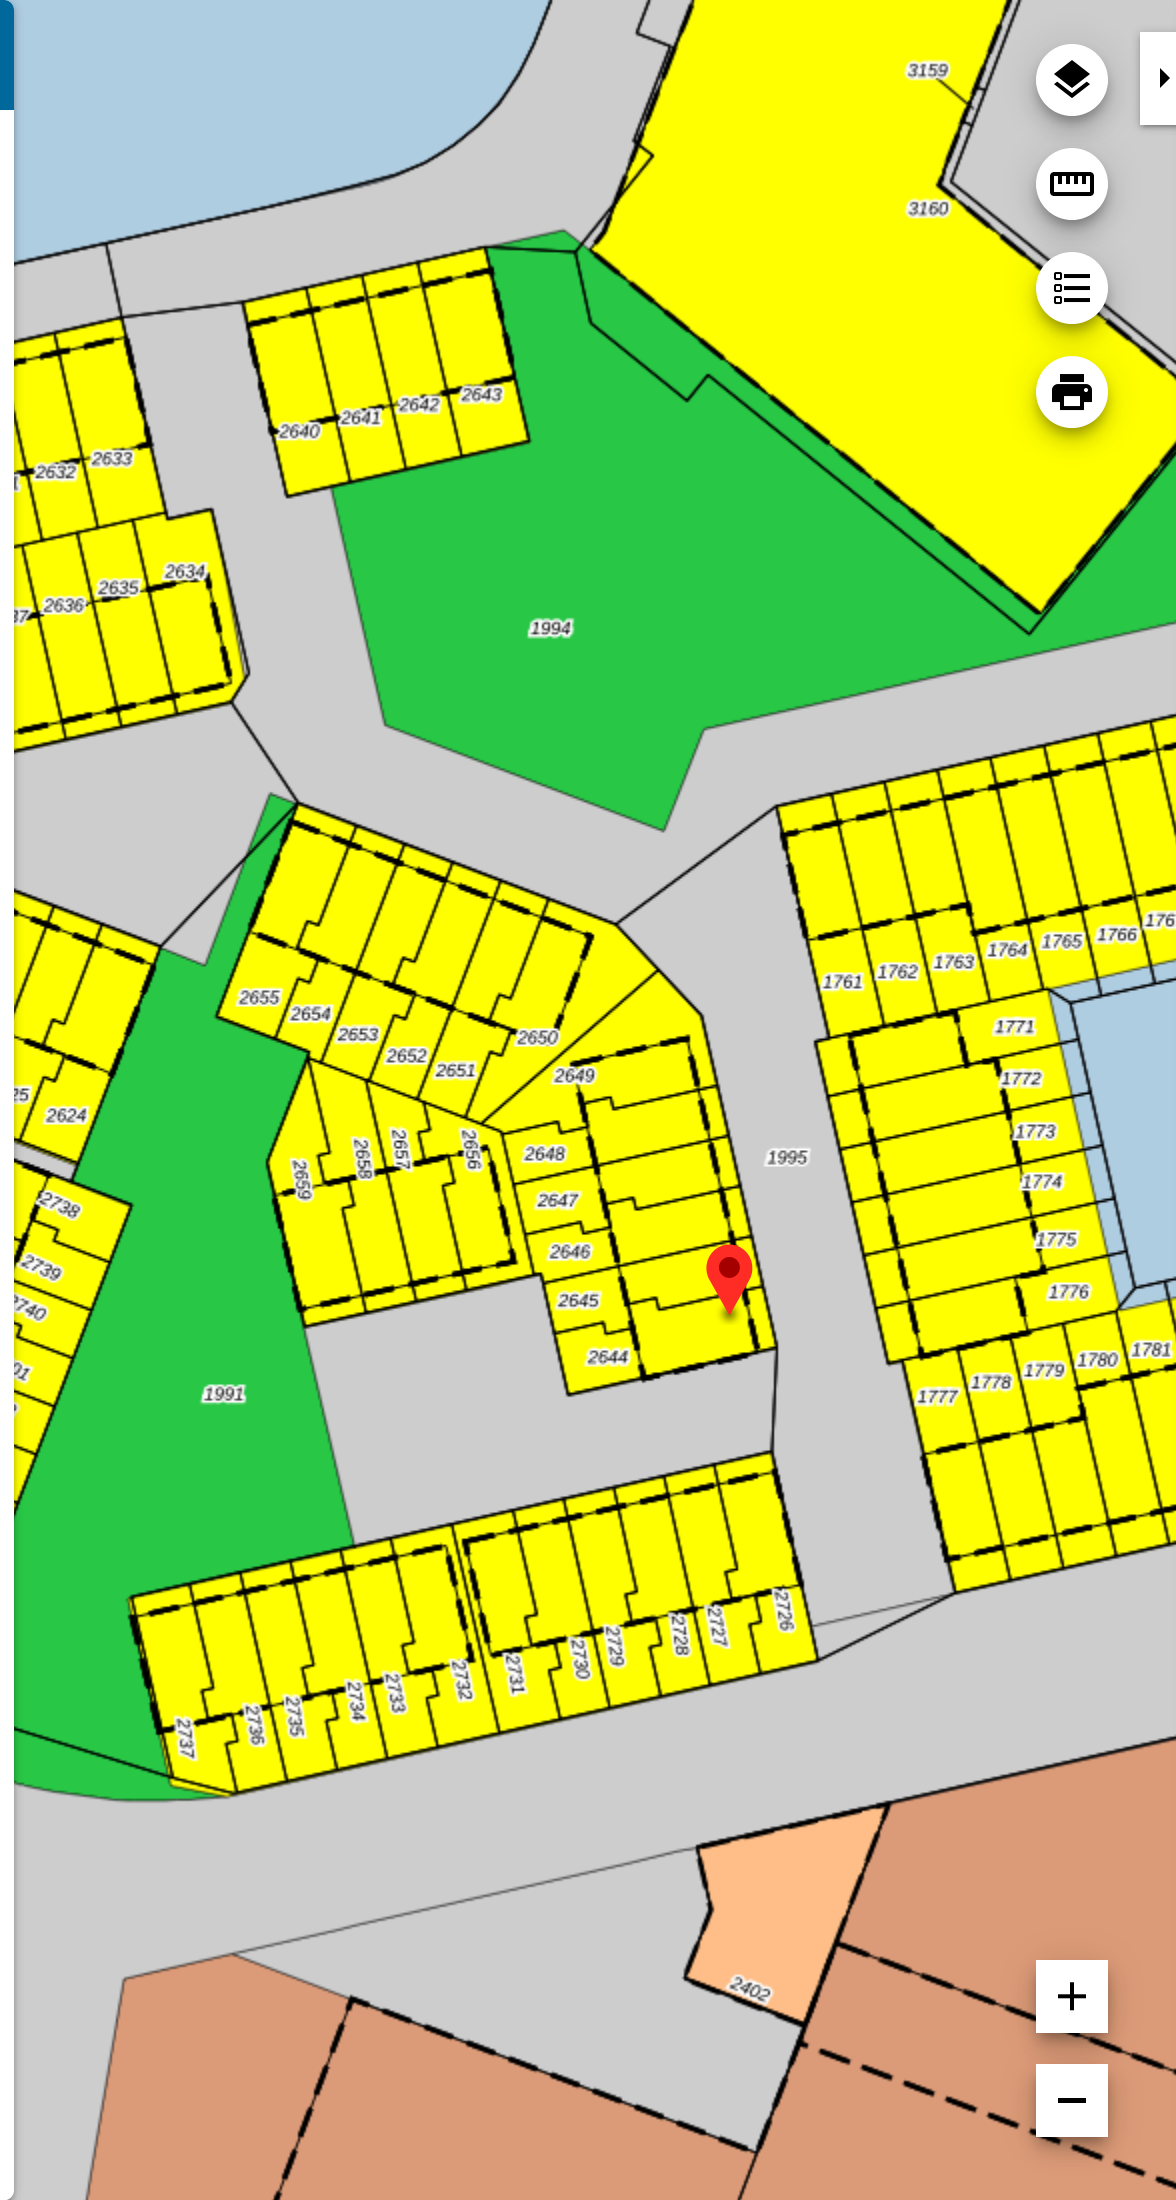

- plangebied
- Enkelbestemmingen**
  - agrarisch
  - agrarisch met waarden
  - bedrijf
  - bedrijventerrein
  - bos
  - centrum
  - cultuur en ontspanning
  - detailhandel
  - dienstverlening
  - gemengd
  - groen
  - horeca
  - kantoor
  - maatschappelijk
  - natuur
  - overig
  - recreatie
  - sport
  - tuin
  - verkeer
  - water
  - wonen
  - woongebied
- Dubbelbestemmingen**
  - waterstaat
  - leiding
  - waarde
- Bouwvlakken**
  - bouwvlak
- Gebiedsaanduidingen**
  - geluidzone
  - luchtvaartverkeerzone
  - vrijwaringszone
  - milieuzone
  - veiligheidszone
  - wetgevingzone
  - reconstructiewetzone
  - overige zone
- Aanduidingen**
  - bouwaanduiding
  - functieaanduiding
  - lettertekenaanduiding
  - maatvoering
- Figuren**
  - as van de weg
  - dwarsprofiel
  - gevellijn
  - hartlijn leiding
  - relatie
  - figuur IMRO2006
- Gebiedsgerichte besluiten**
  - besluitgebied
  - besluitvlak
  - besluitsubvlak
- Structuurvisies**
  - plangebied
- Gescande kaarten**
  - plangebied
- Overige besluiten**
  - plangebied



Aakwerf 39  
2725CM Zoetermeer

Gemeente Zoetermeer  
bestemmingsplan  
onherroepelijk (2014-01-22)

PLEKINFO DOCUMENTEN KENMERKEN

94257.2, 454112.4

**Enkelbestemming**  
Wonen - 1

**Bouwvlak**

**Maatvoering**  
maximum bouwhoogte: 10 m

**Maatvoering**  
maximale goothoogte achtergevel: 5.5 m

**Maatvoering**  
maximale goothoogte voorgevel: 5.5 m

