




Voorgenomen splitsing in Appartementsrechten  
 Gemeente: Almere  
 Sectie: W  
 Nummer: 2833  
 Aangevraagd en gewaarmerkt:  
 Te: Datum: De notaris:

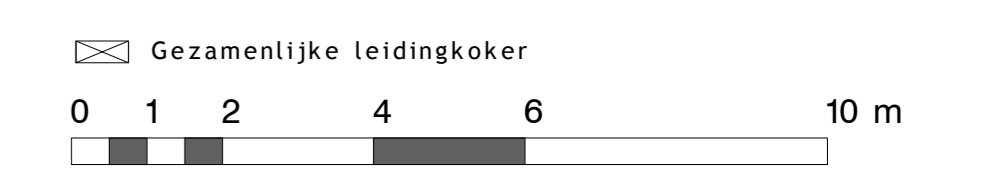


BEGANE GROND  
 100%

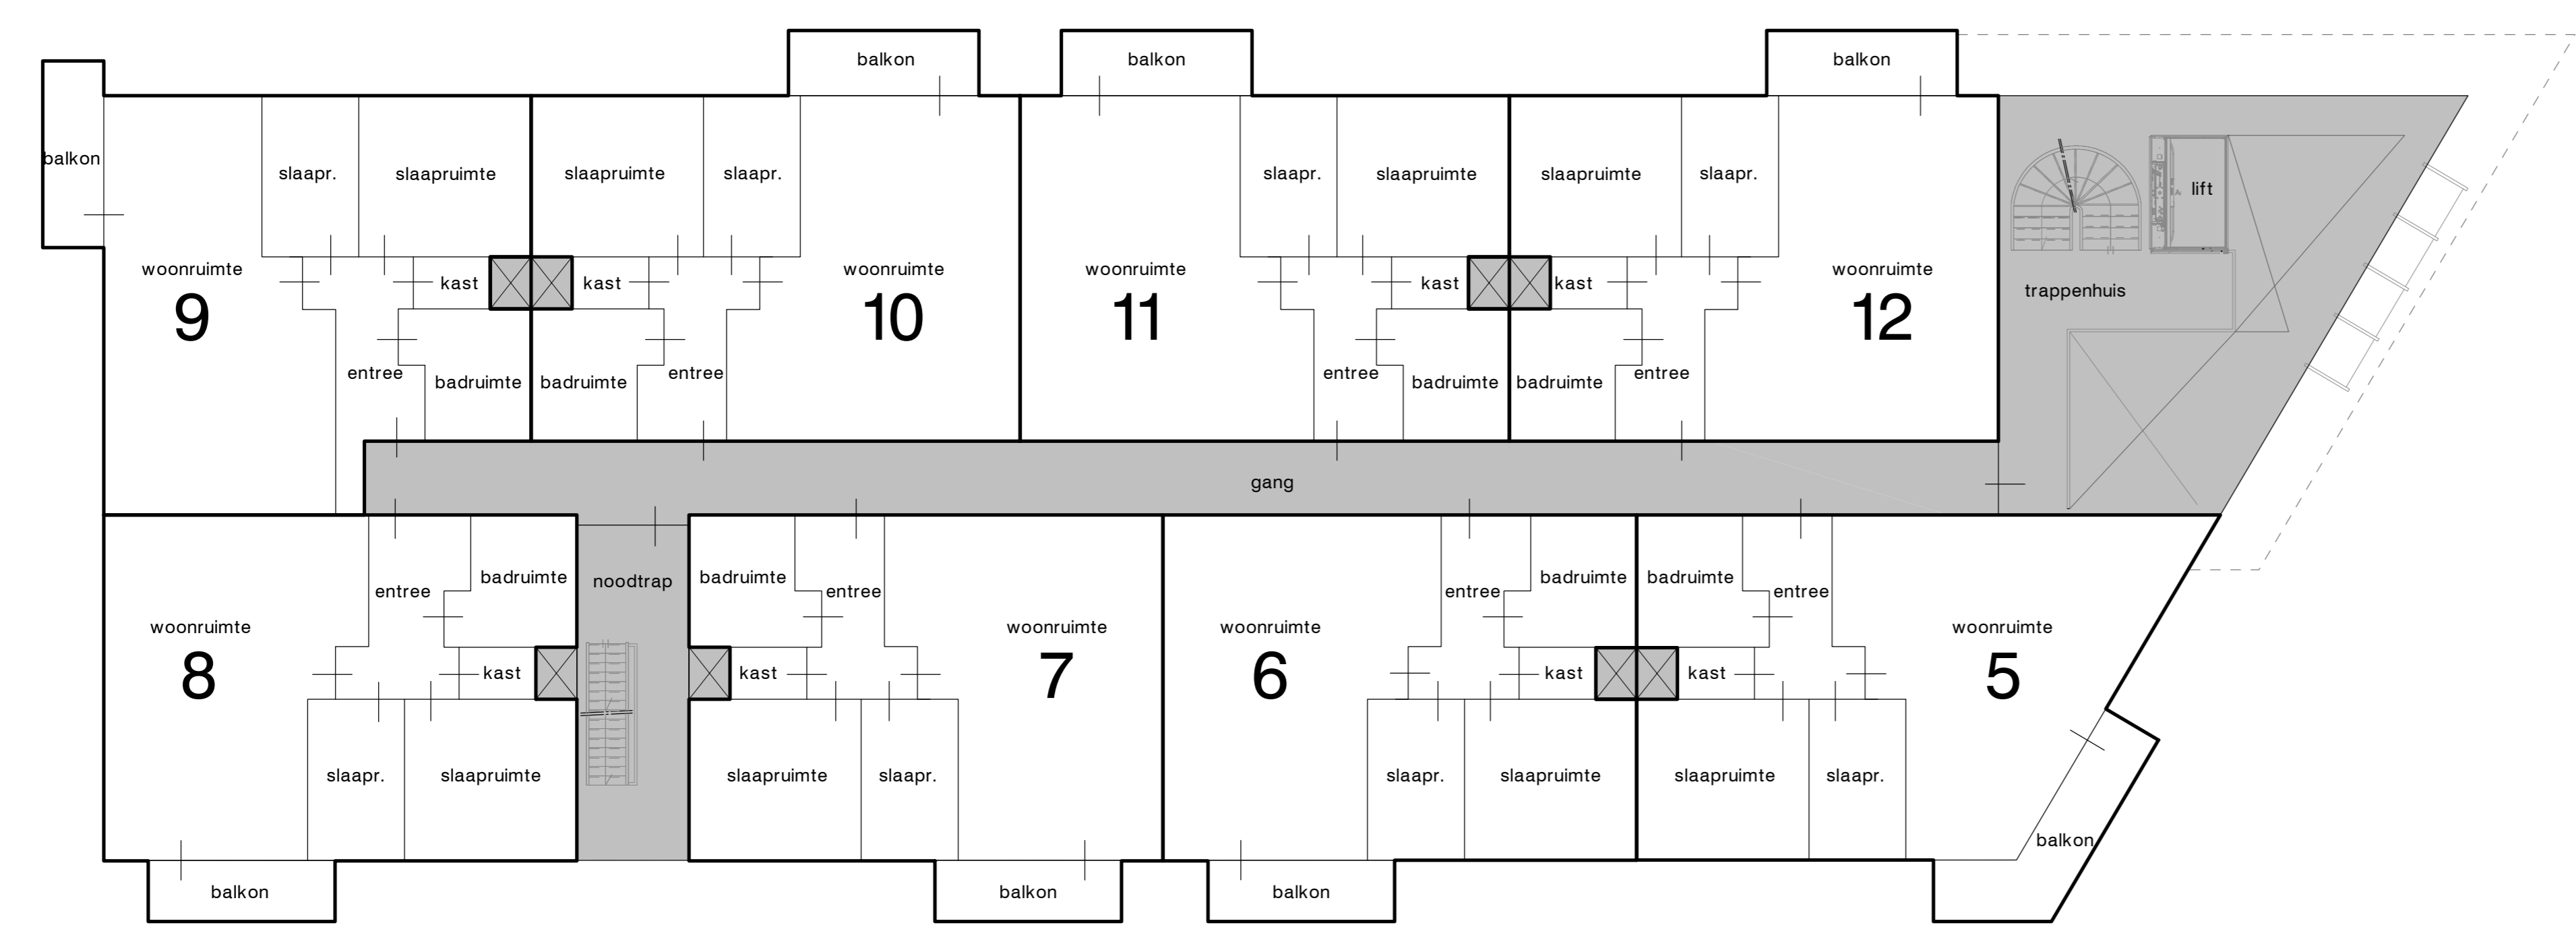

1E VERDIEPING  
 100%

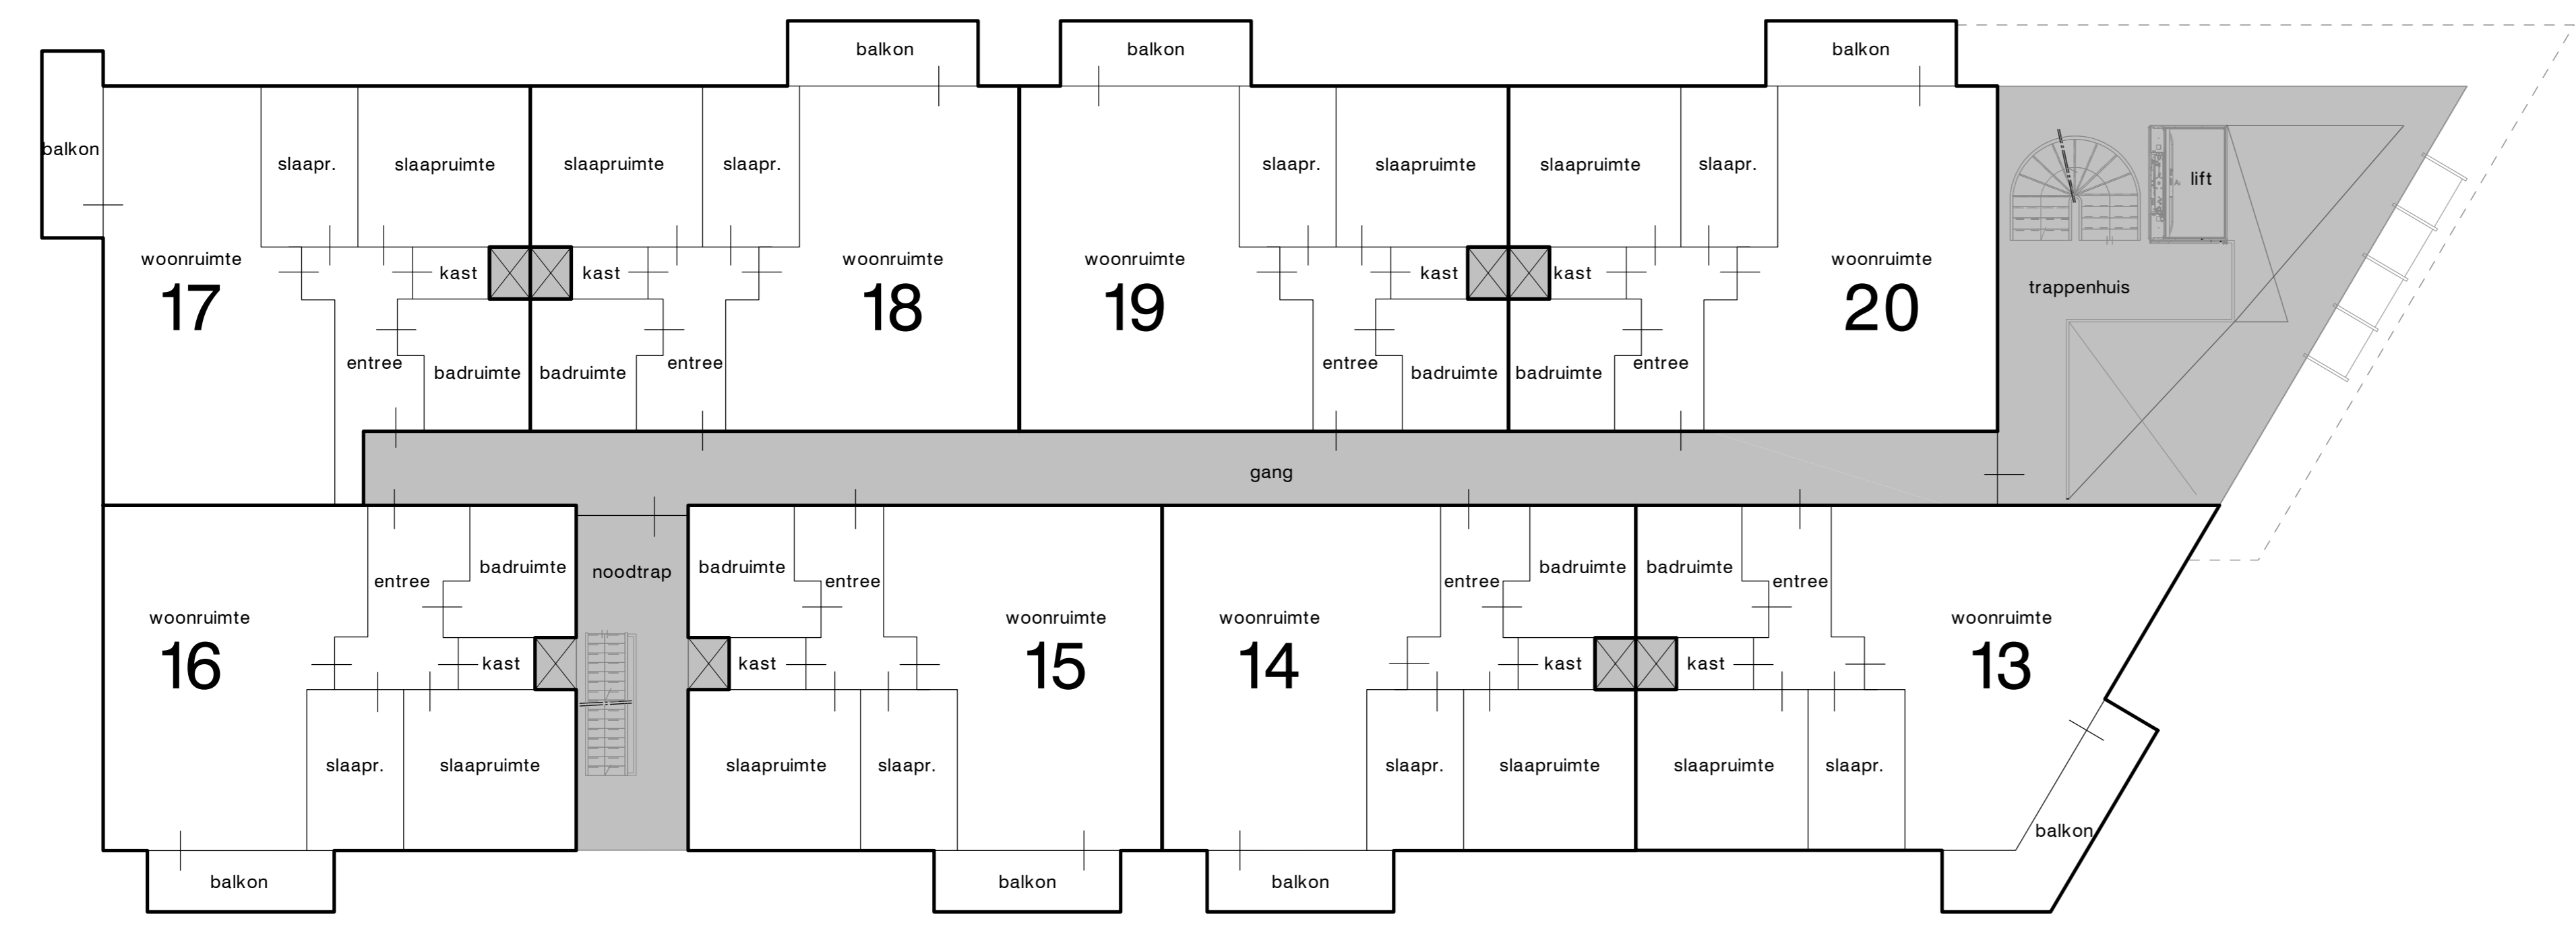

2E VERDIEPING  
 100%

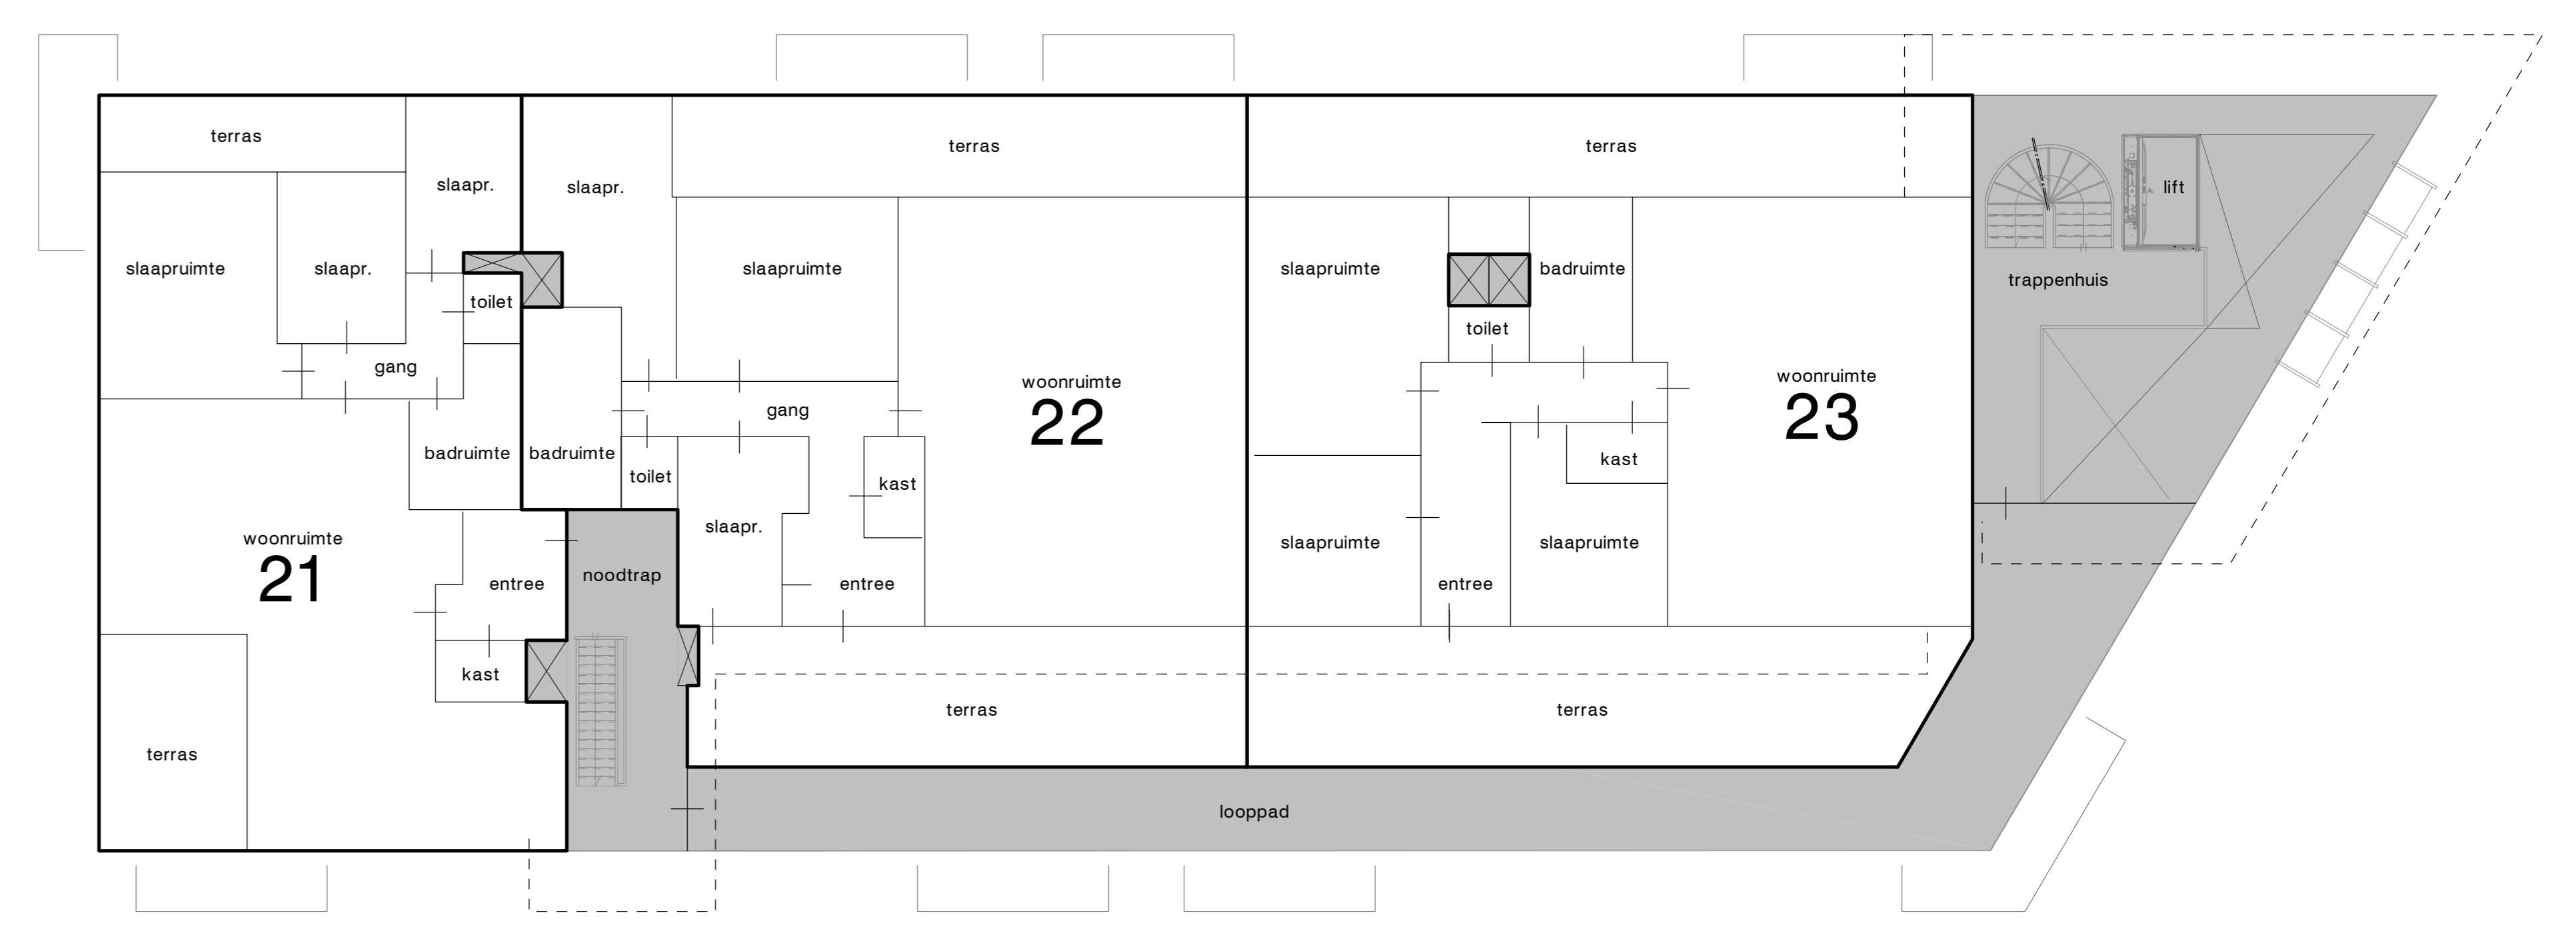

3E VERDIEPING  
 100%



SITUATIE  
 schaal: 1:1000  
 gemeente: Almere  
 sectie: W  
 nummer: 2833  
 kavel opp.: 1825m<sup>2</sup>  
 bebouwd opp.: 629m<sup>2</sup>

OPDRACHTGEVER: INTEGER VASTGOED B.V., ALMERE			
<b>P.J. ROOZENDAAL</b> Leo Gestelstraat 96 1328 DH Almere tel.: 036-5232404 fax: 036-5232405 internet: www.roozendaalarchitecten.nl email: info@roozendaalarchitecten.nl			
NAAM:	NIEUWBOUW 24 APPARTEMENTEN 'GASIS BEACH' TE ALMERE POORT	WERKNO.: 38-009	
ONDERWERP:	SPLITTINGSTEKENING	BLADNO.:	
OPMAK:	1:100	DETEIL:	06-05-2015
TEKENAAR:	PHD	WIJZ G.:	22-01-2016
TEKENAAR:	PHD	WIJZ B.:	14-01-2016
TEKENAAR:	PHD	WIJZ E.:	19-01-2016
TEKENAAR:	PHD	WIJZ F.:	11-02-2016
TEKENAAR:	PHD	WIJZ G.:	11-02-2016